



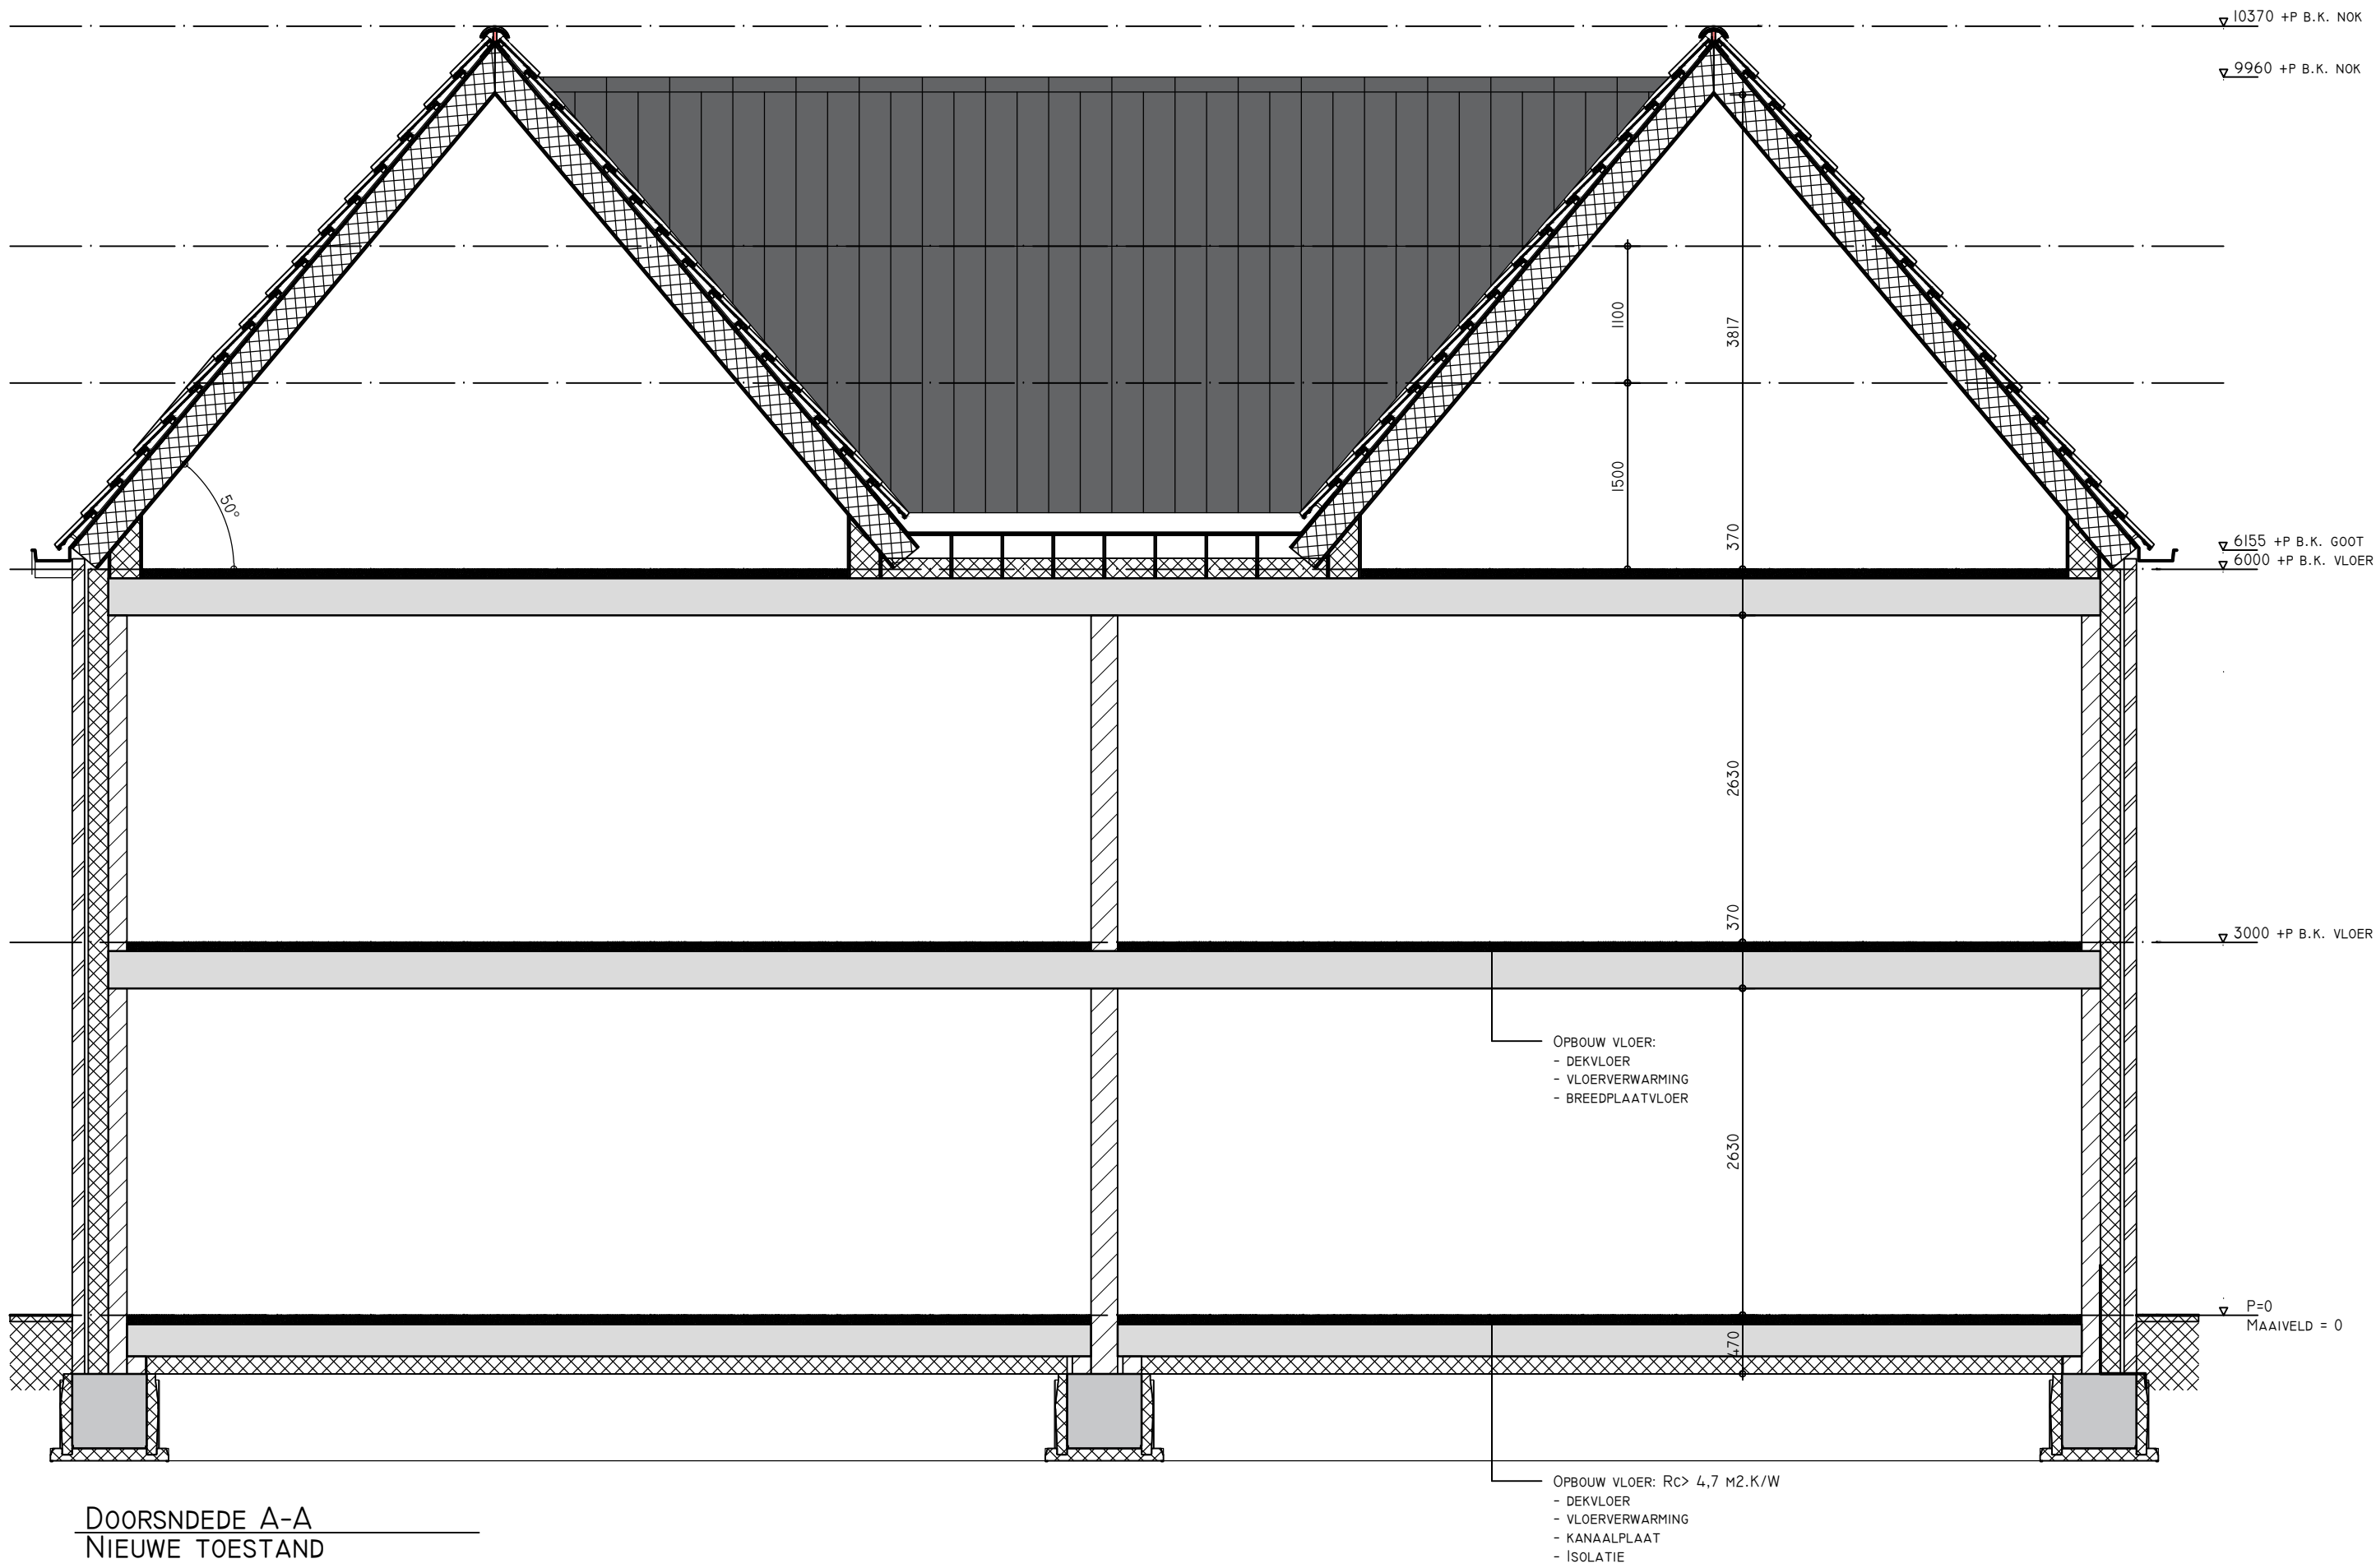

DOORSNDEDE A-A
NIEUWE TOESTAND

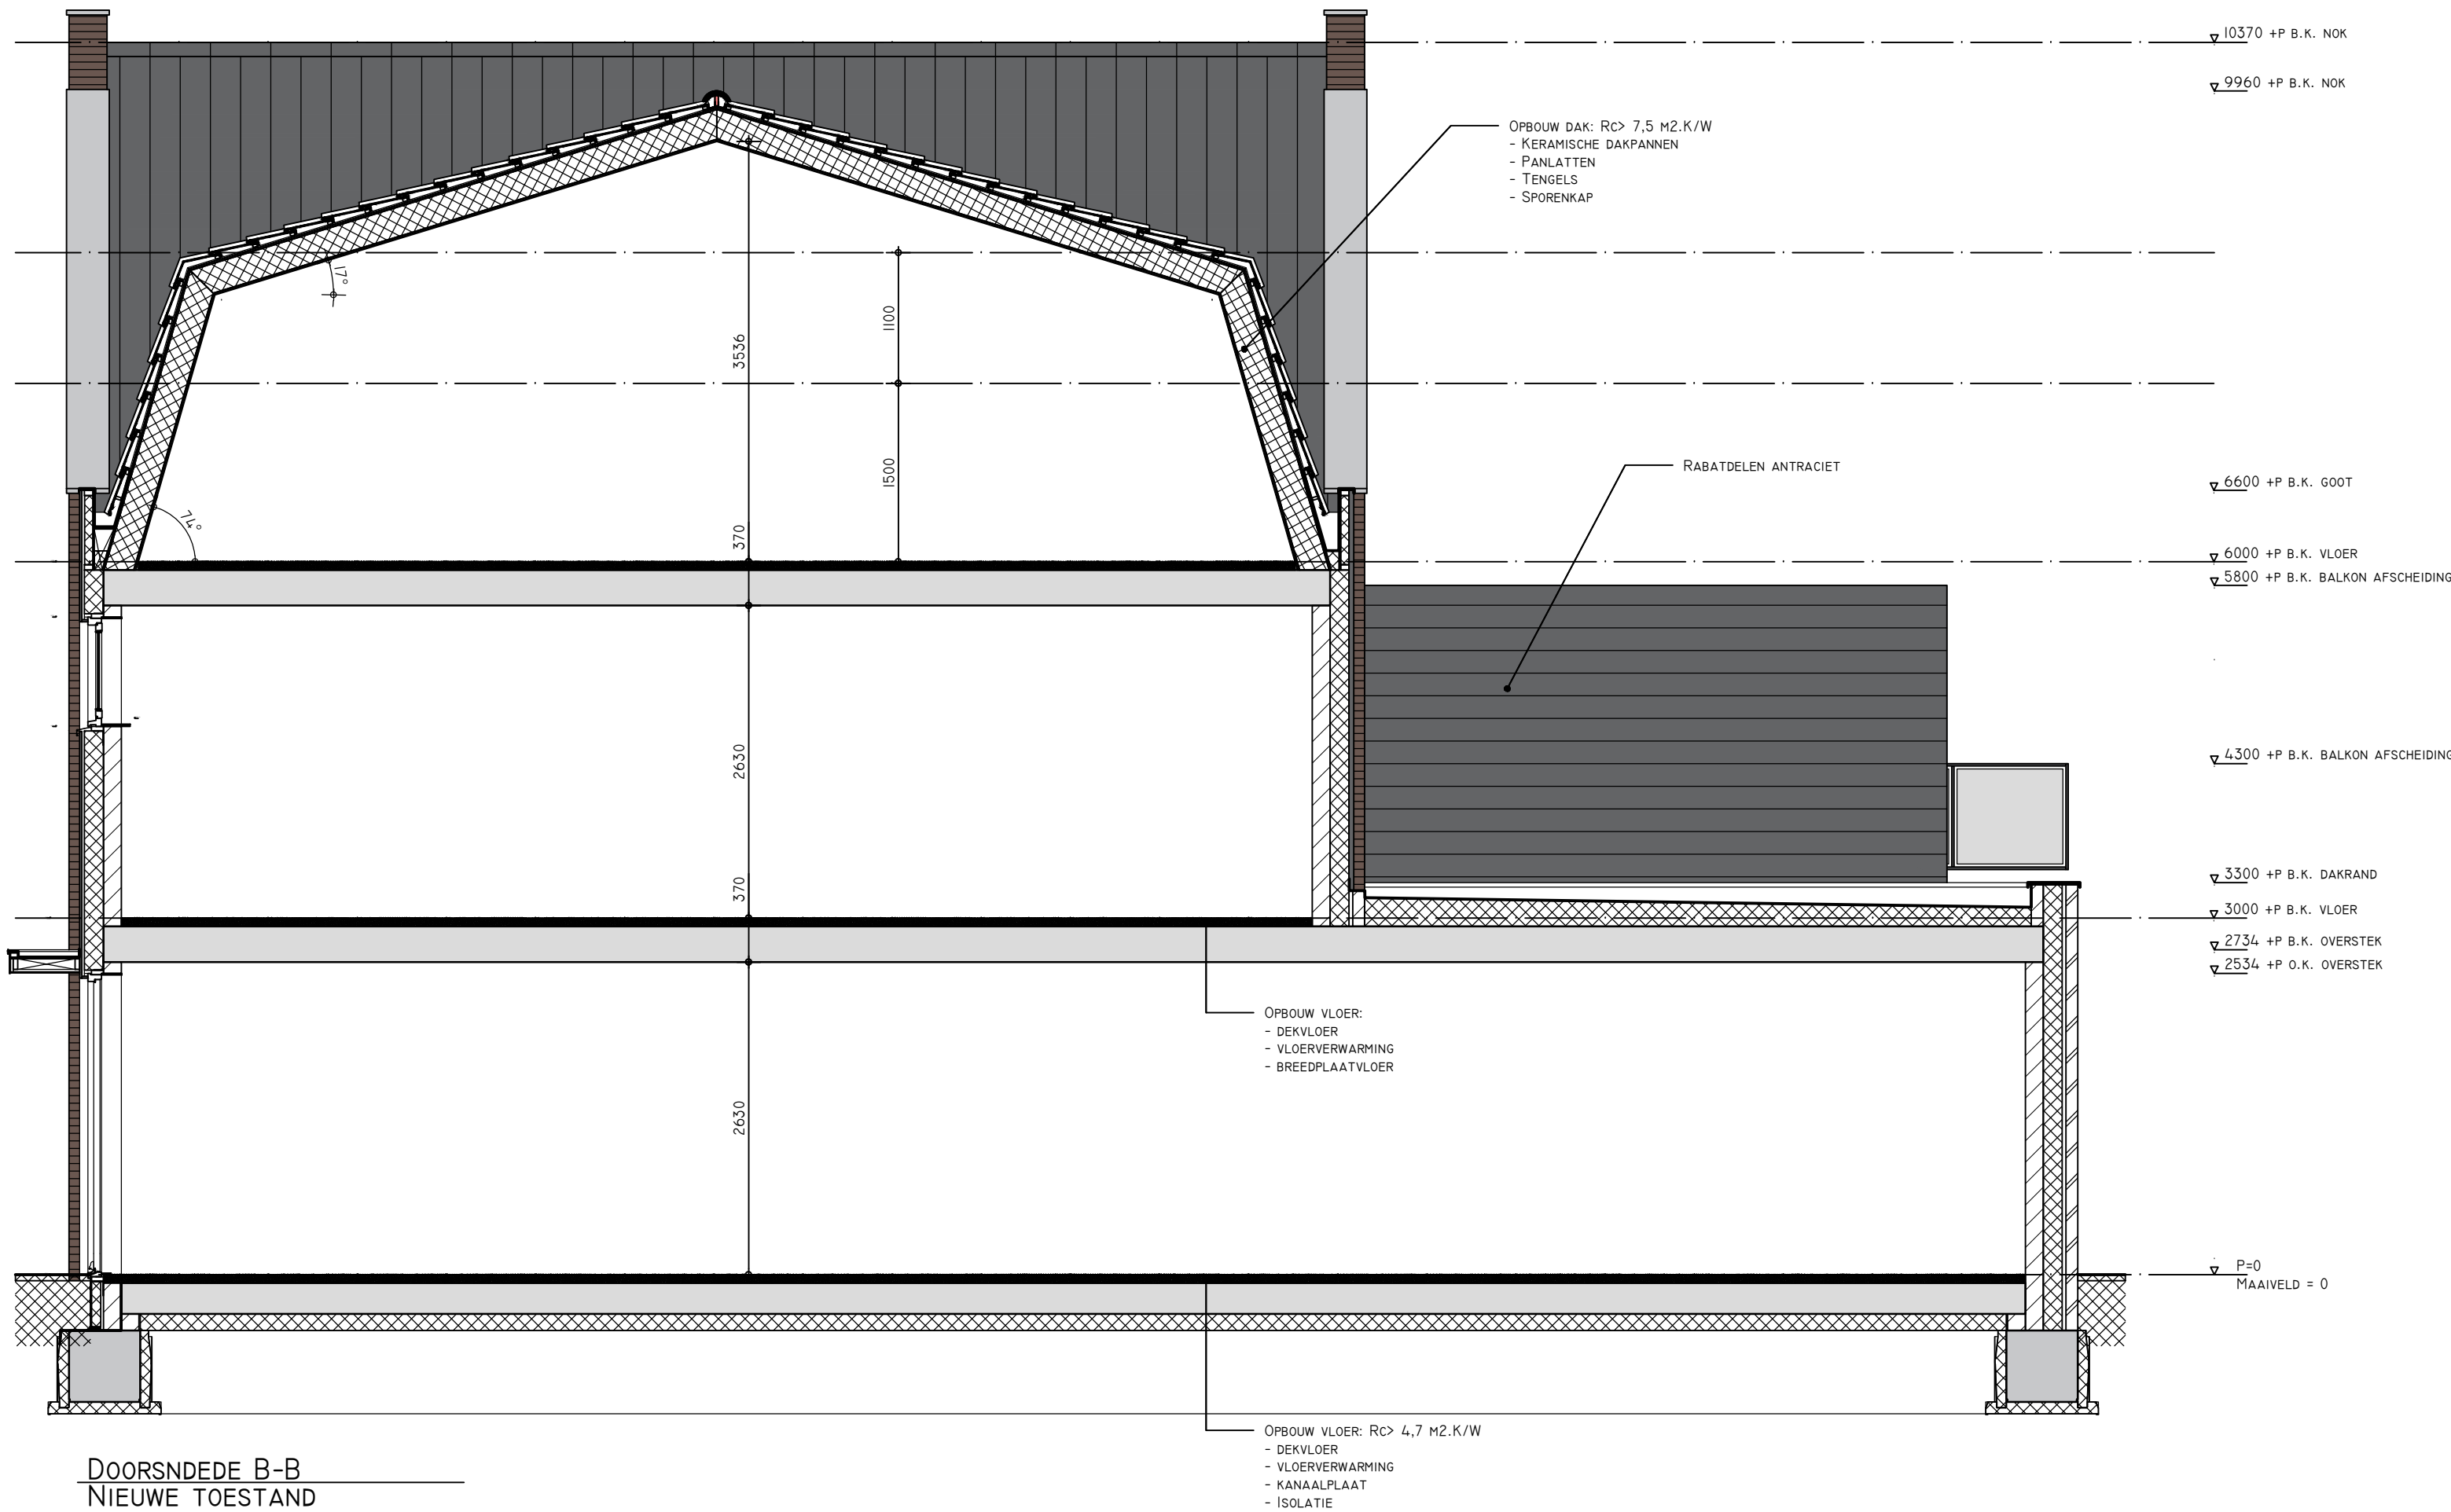

DOORSNDEDE B-B
NIEUWE TOESTAND

RENVOOI BOUWBESLUIT

ALGEMEEN

- MAATVOERING IN HET WERK TE CONTROLLEREN
- GEBRUIKSFUNCTIE = WONWONNEN
- ALLE ONDERDORPELS UITVOEREN VOLGENS REGEELS TOEGANKELIJKHEID
- TOE TE PASSES BOUWPRODUCTEN DIENEN TE ZIJN VOORZIE VAN EEN DOOR MINISTRIELE GOEDGEKEURDE KWALITEITSVERKLARING (KOPRO, KIWA, KETKA, BRL OF GE-MARKERING)

VEILIGHEID

- CONSTRUCTIEVE VEILIGHEID CONFORM NEN-EN 1990 EN NEN-EN 1991 VOOR STOOTBELASTINGEN
- WONNINGSCHIEDENDE WANDEN WB050 60MIN
- CONSTRUCTIEVE BRANDVEILIGHEID = 60 MINUTEN
- TRAP CONFORM EIGEN REGULIERE TRAP WONINGBOUW OMSCHRIJVEN IN TABEL 2.33 VAN HET BOUWBESLUIT
- LEUNING AAN EEN ZIJDE VAN DE TRAP OP EEN HOOGTE TUSSEN 0,8M EN 1,0M, GEHEETEN BOVEN DE VOORKANT VAN HET TREDEVLA
- INBRAAKWERENDEID: MINIMAAL WEERSTANDKLASSE 2 CONFORM NEN 5087 EN NEN 5096

GEZONDHEID

- GELUIDWERING VAN BUITEN, INSTALLATIES EN TUSSEN RUIMTEN ONDERLING CONFORM NEN 5077 EN NPR 5070
- GELUIDSNIVEAU ALS GEVOLG VAN INSTALLATIES IN DE WONING EN VAN INSTALLATIES VAN AANGRENZENDE PERCELEN IS NIET HOGER DAN 30 DB
- WERING VAN VOCHT (BUITEN) CONFORM NEN 2778
- TOILET EN BADKAMER VOORZIEN VAN VLOER- EN WANDTEGELWERK (WANDTEGELWERK IN TOILET TOT 1200+ VLOER, IN BADKAMER TOT PLAFOND)
- LUCHTVERVERSING EN SPRUVOORZIENING CONFORM NEN 1087 EN NPR 1088
- WERING VAN RATTEN EN MUZEN, UITWENDIGE SCHEIDINGSCONSTRUCTIE DIENTE GEEN OPENINGEN TE BEZITZEN BREDER DAN 10MM
- DAGLICHT CONFORM NEN 2057

BRUIKBAARHEID

- VRIJE DOORGANG VERKEERSROUTE EN TOEGANG CONFORM ARTIKEL 4.22 EN 4.23 VAN HET BOUWBESLUIT
- OPSTELPLAATSEN AANRECHT, KOOKTOESTEL, VERWARMINGSTOESTEL EN WARMWATERTOESTEL CONFORM ARTIKEL 4.38 EN 4.39 VAN HET BOUWBESLUIT
- BUITENBERGING EN BUITENRUIMTE CONFORM AFDELING 4.5 EN 4.6 VAN HET BOUWBESLUIT

ENERGIEZUINIGHEID

- ENERGIEPRESTATIECOEFFICIENT CONFORM NEN 7120

INSTALLATIES

- LEIDINGDOORVOEREN EN MANTELBUIS TEN BEHOEVE VAN METERRUIMTE CONFORM NEN 2768
- ELEKTROTECHNISCHE INSTALLATIES CONFORM VOORSCHRIFTEN NEN 1010 2015 NPR 5310 2015 EN NEN 3160 2011/03
- ROOKWEGING CONFORM NEN 2055 2008/12
- GASINSTALLATIES CONFORM VOORSCHRIFTEN NEN 1078 EN NPR 3378
- DRINKWATERINSTALLATIE CONFORM VOORSCHRIFTEN NEN 1006
- AFVOER VAN HUISHOUDELIJK AFVALWATER (NGL TEGELIEN) CONFORM NEN 3215 EN NTR 3216
- AFVOER VAN HEHMLWATER CONFORM NEN 3215 EN NTR 3216
- VENTILATIESYSTEEM: NATUURLIJKE TOEVOER/ MECHANISCHE AFVOER CONFORM NEN 1087 EN NPR 1088
- LENGTE VENTILATIEROOSTERS: VOLGENS ORGAAF BOUWBESLUITBEREKENINGEN

(BRAND)VEILIGHEIDASPECTEN

Project	
Nieuwbouw Zuideinde 59-61 te Nieuwkoop	
Onderdeel	
Ranzichten	
Schaal	
1:50	
Datum	Wijziging
19-11-2021	10-05-2022 A
Projectnummer	Blad
2021092	DO-300