
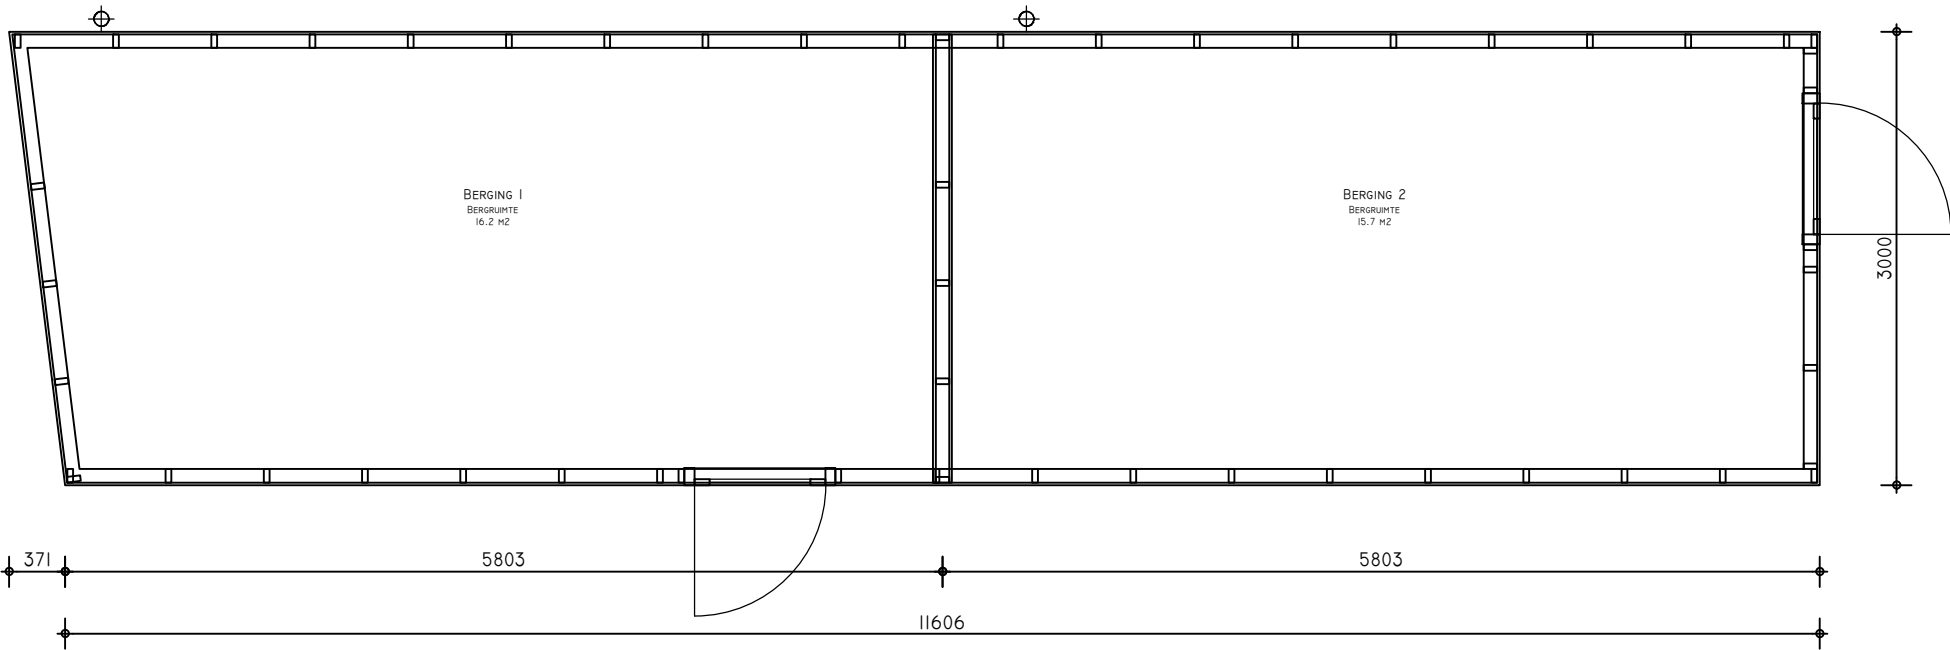


ZUIDGEVEL

OOSTGEVEL

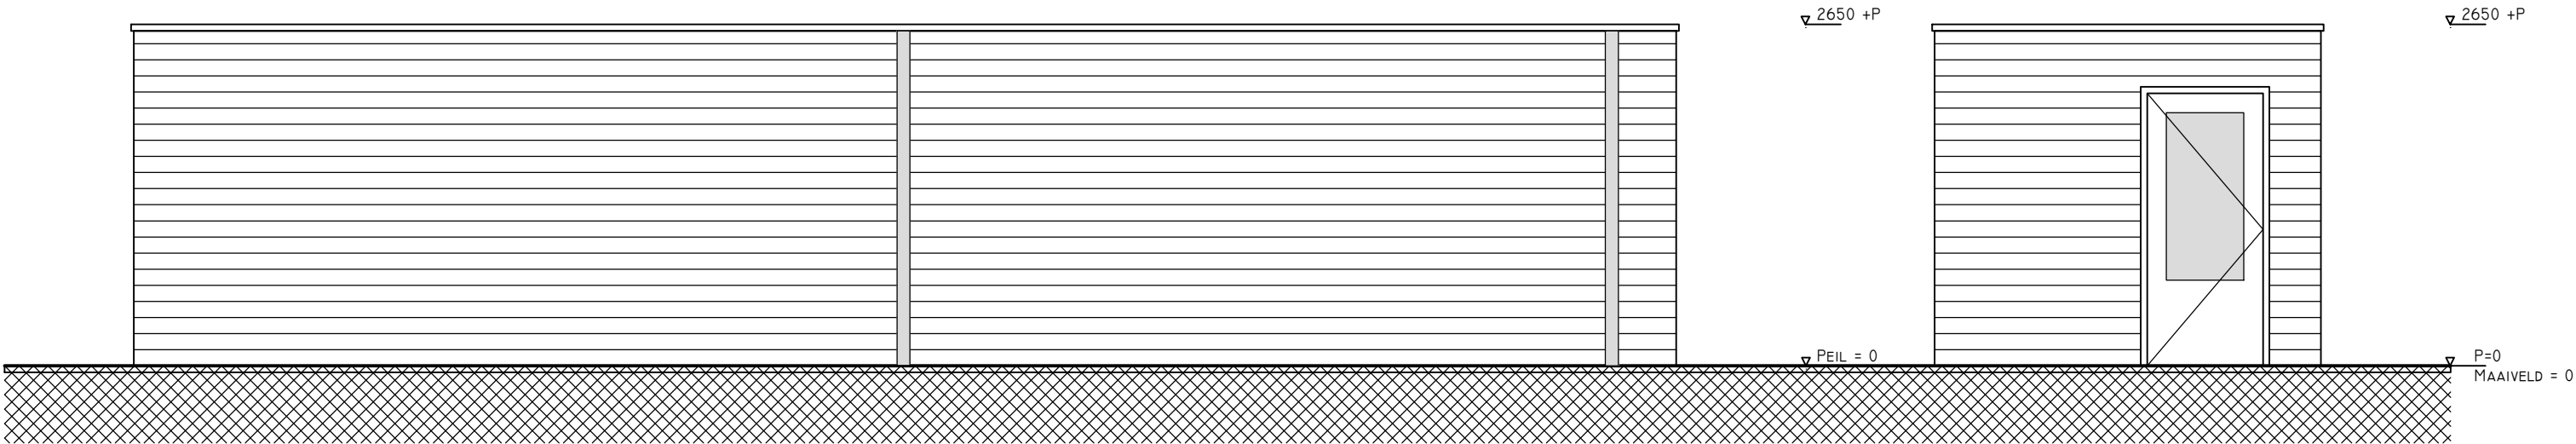

NOORDGEVEL

WESTGEVEL

Project
Nieuwbouw Zuideinde 59-61 te Nieuwkoop

Onderdeel
Berging 1 en 2

Schaal
1:50

Datum
08-03-2022

Projectnummer
2021092

Wijziging
10-05-2022

Blad
D0-002

A