


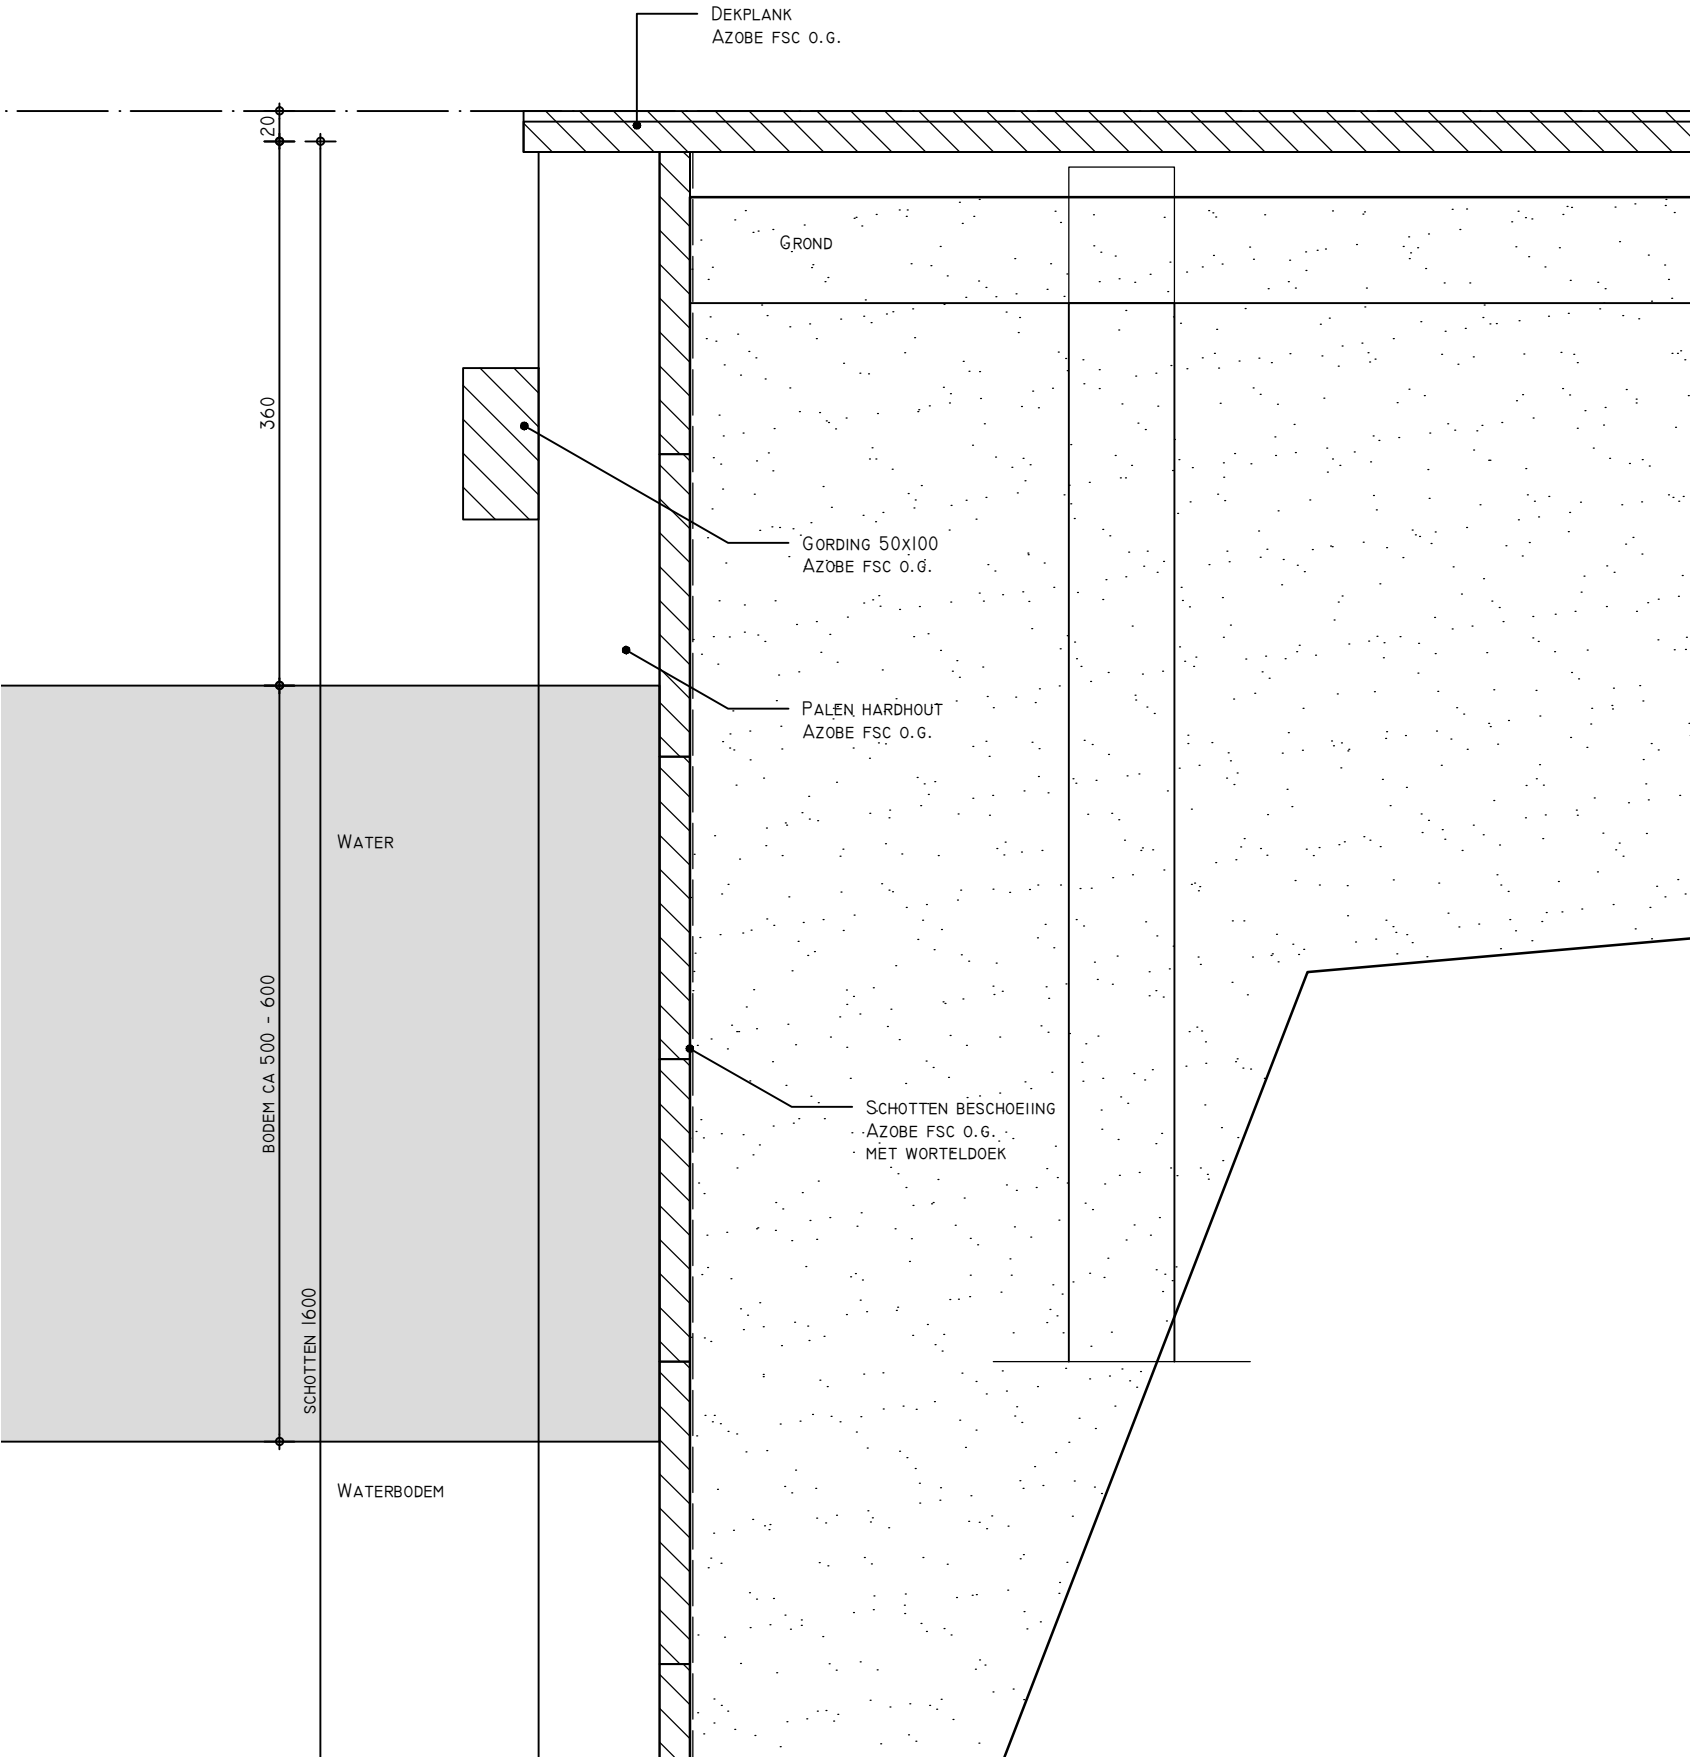

Project
Nieuwbouw Zuideinde 59-61 te Nieuwkoop

Onderdeel
Detail steiger

Schaal
1:5

Datum
10-05-2021

Projectnummer
2021092

Wijziging

Blad
DO-401