


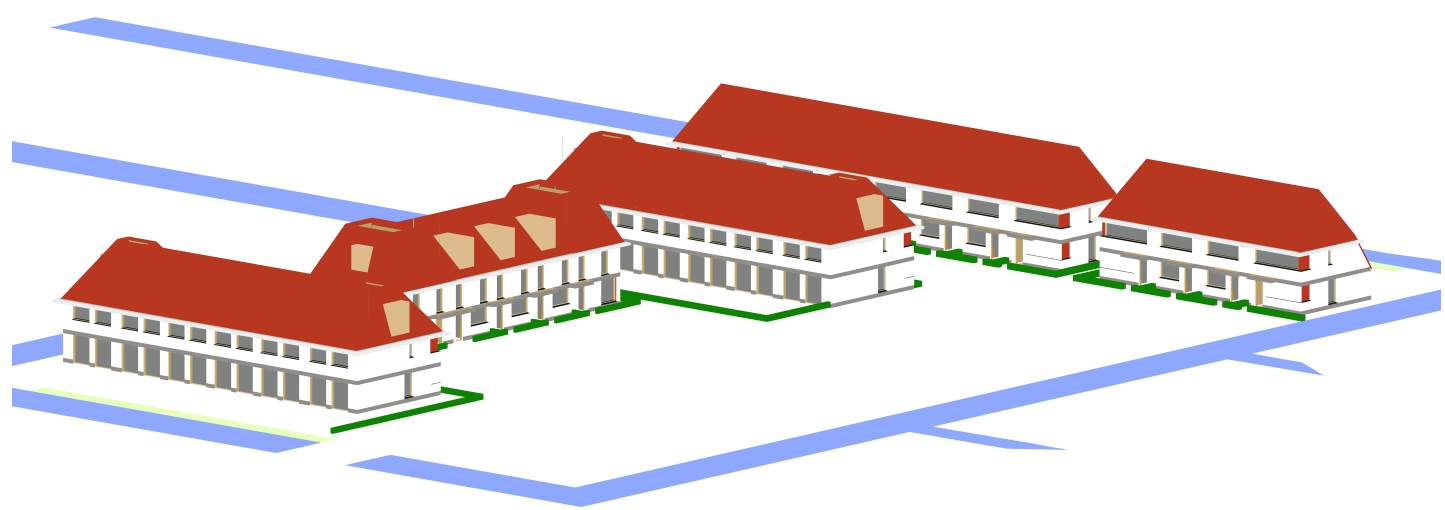

Aannemer				VINKBOUW BV Nieuweenseweg 55 2421 LB Nieuwkoop	
Bouwkundige engineering:		 Bosch & van Oers BOUWKUNDIGEN B.V.		Bosch & van Oers bouwkundigen BV Torenstraat 1 Postbus 25 5473 ZG HEESWIJK-DINTHER	
pl.n.r.	15-045	WONINGEN WIJLAND FASE II			
		NIEUWKOOP			
tek.n.r.	DO-010	Definitief Ontwerp SITUATIE			
formaat	A1	schaal	1a100	datum	24-07-2015
				wijz.	30-09-2015