


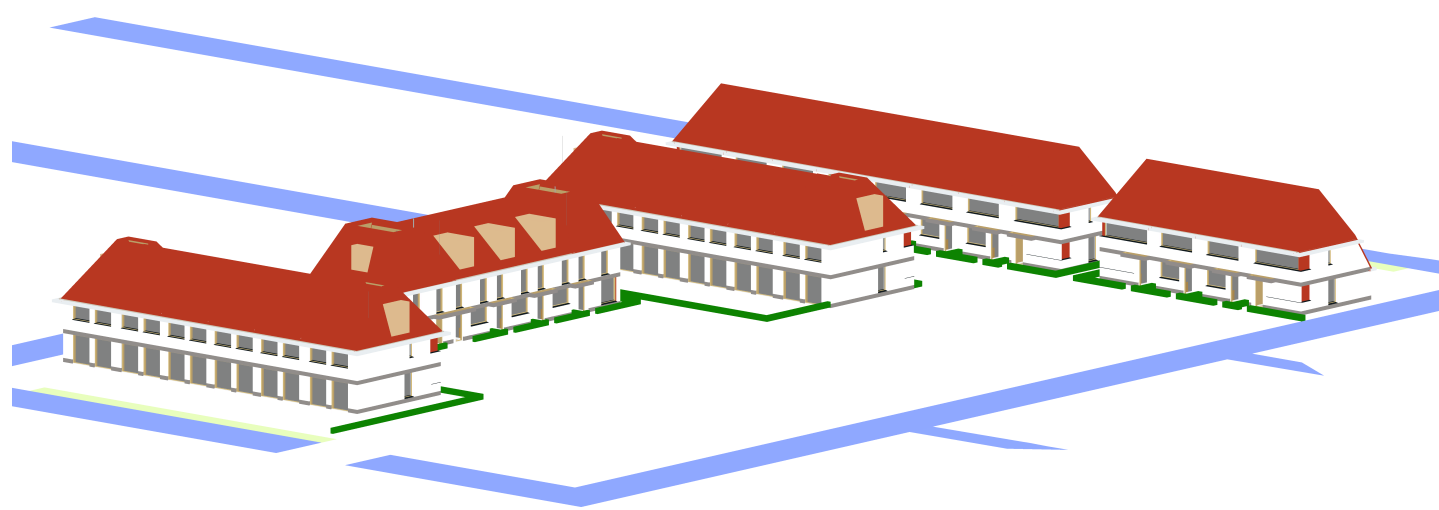
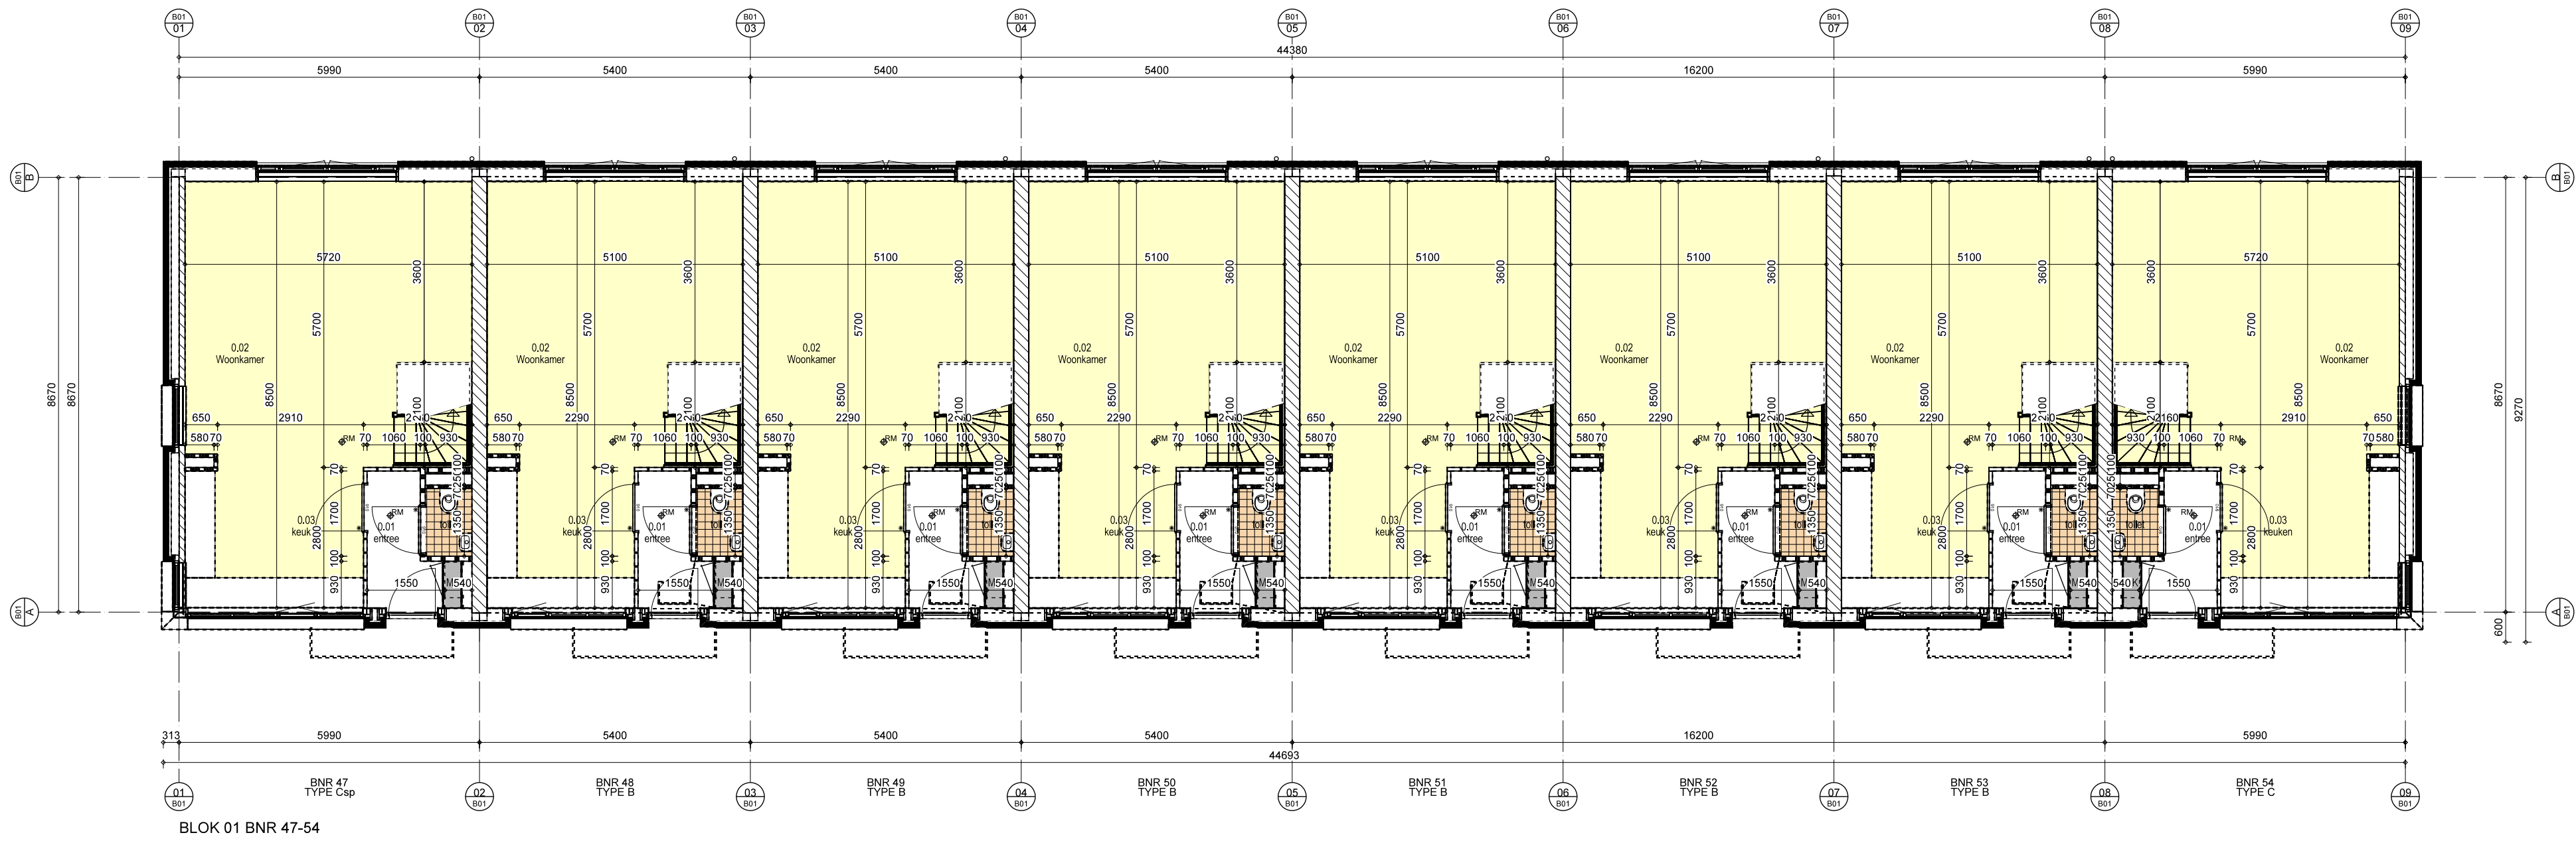
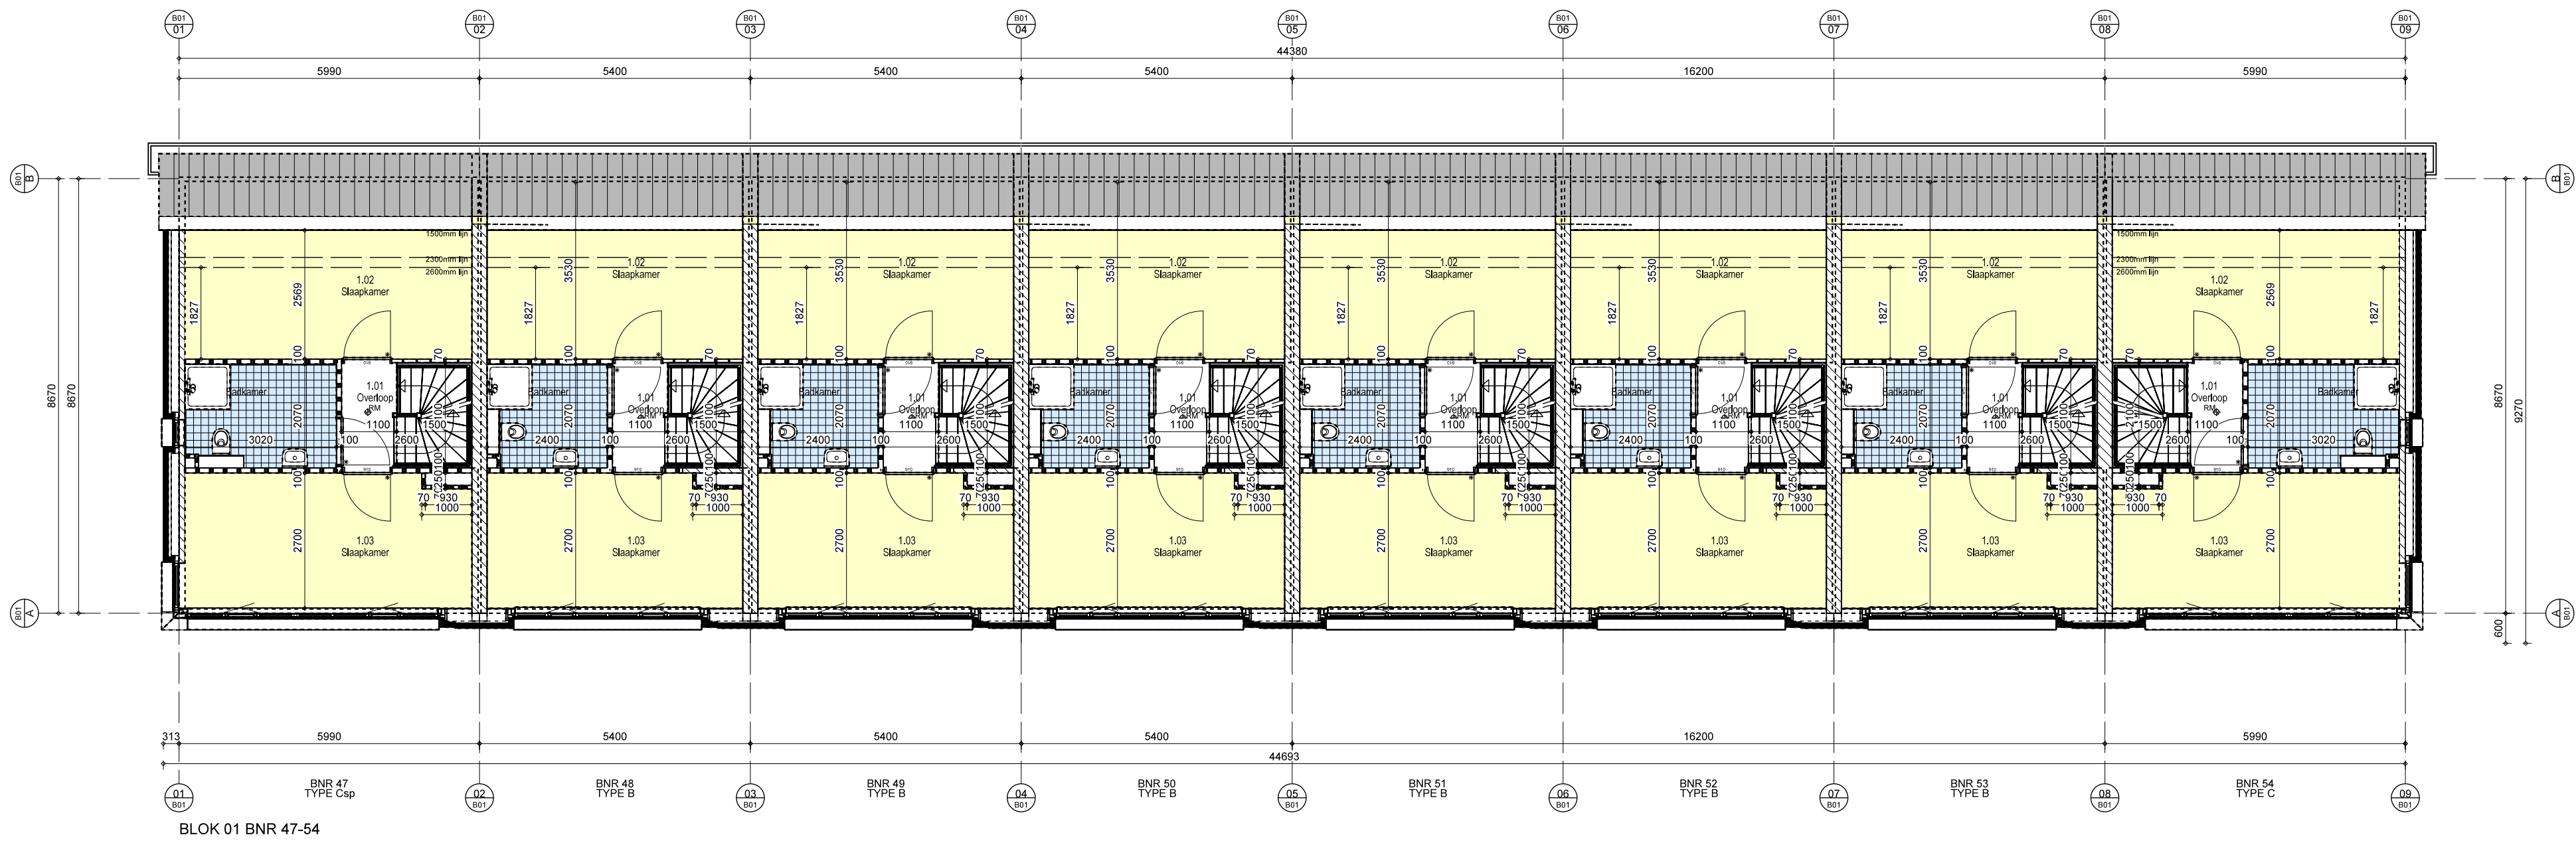
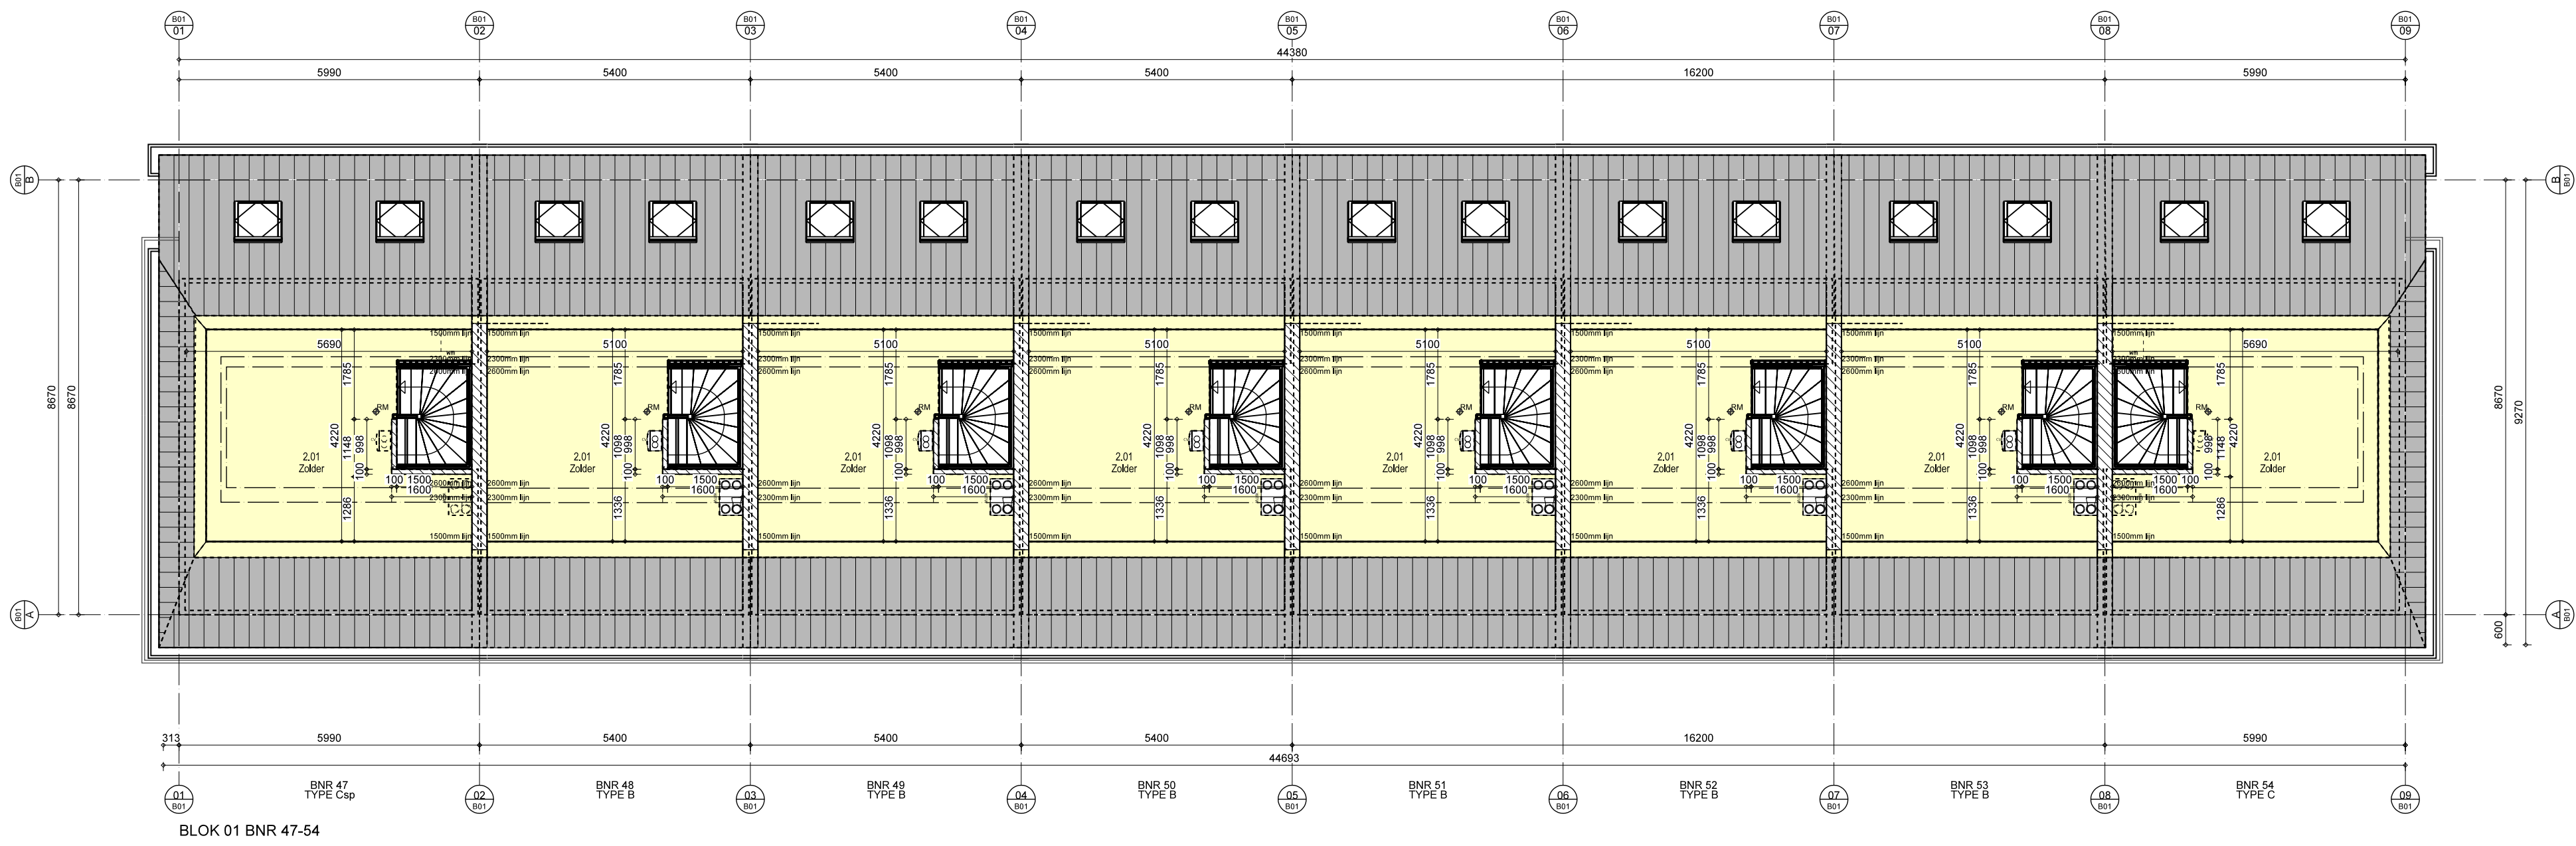
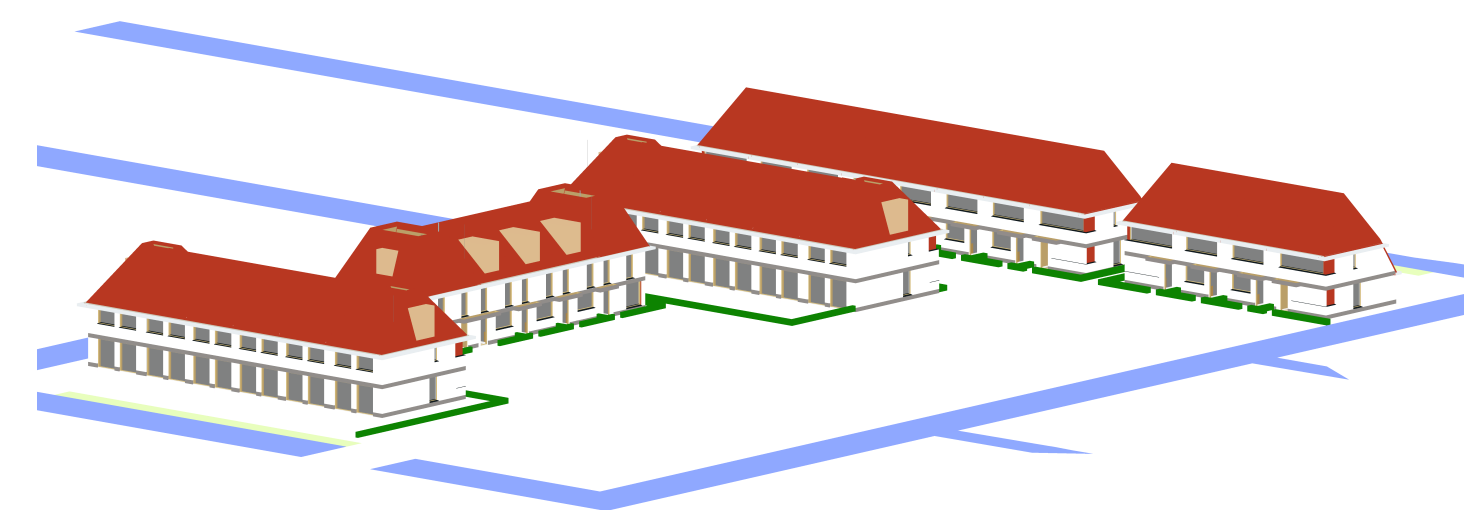
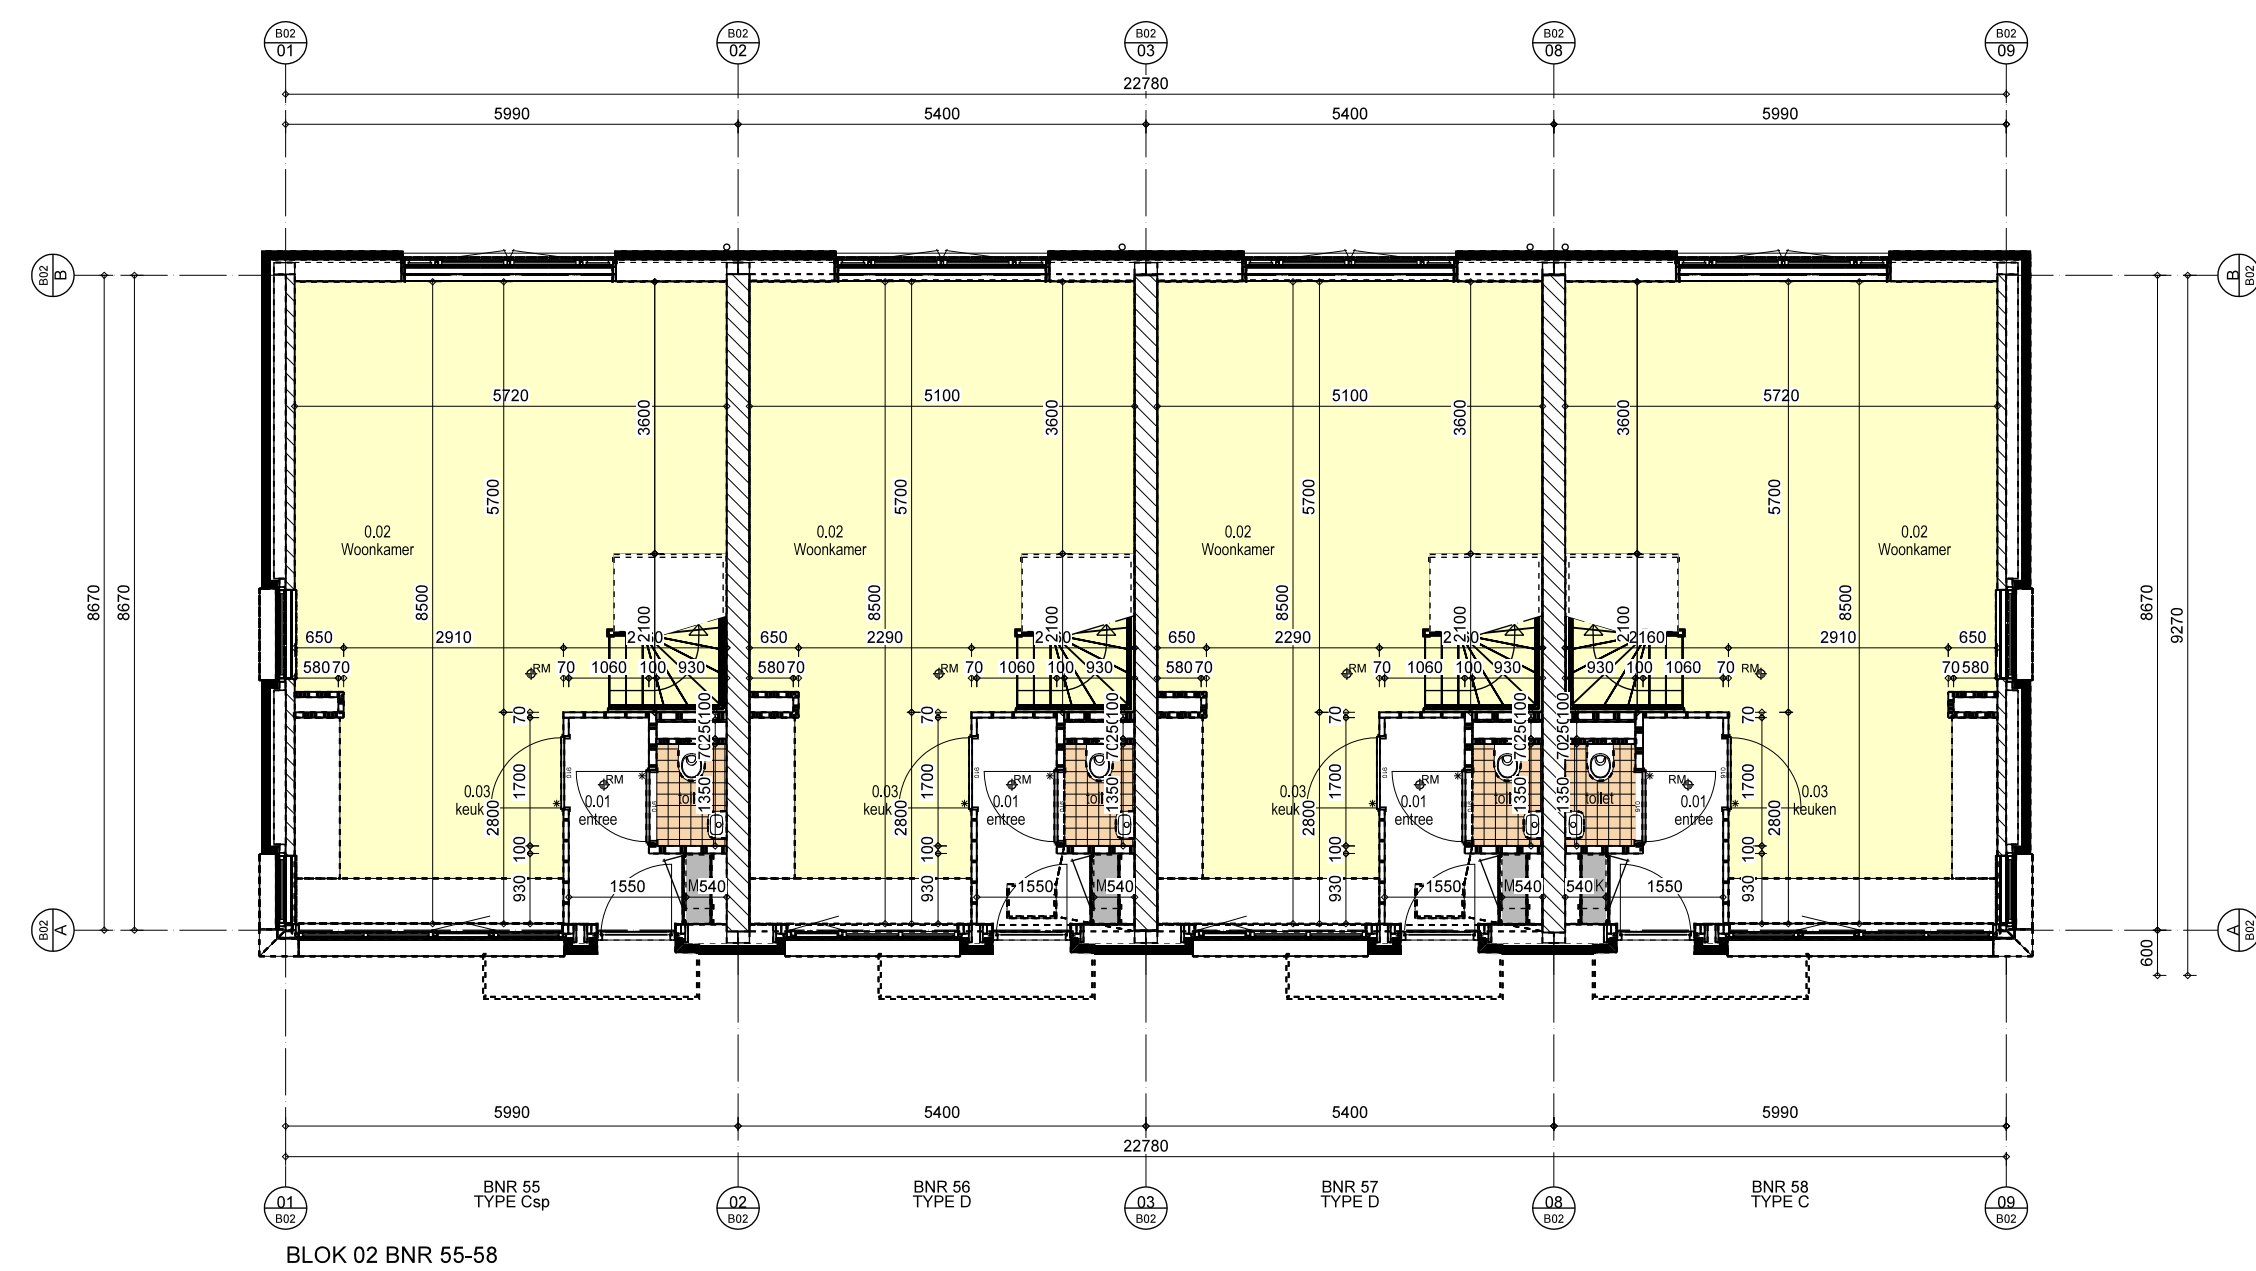


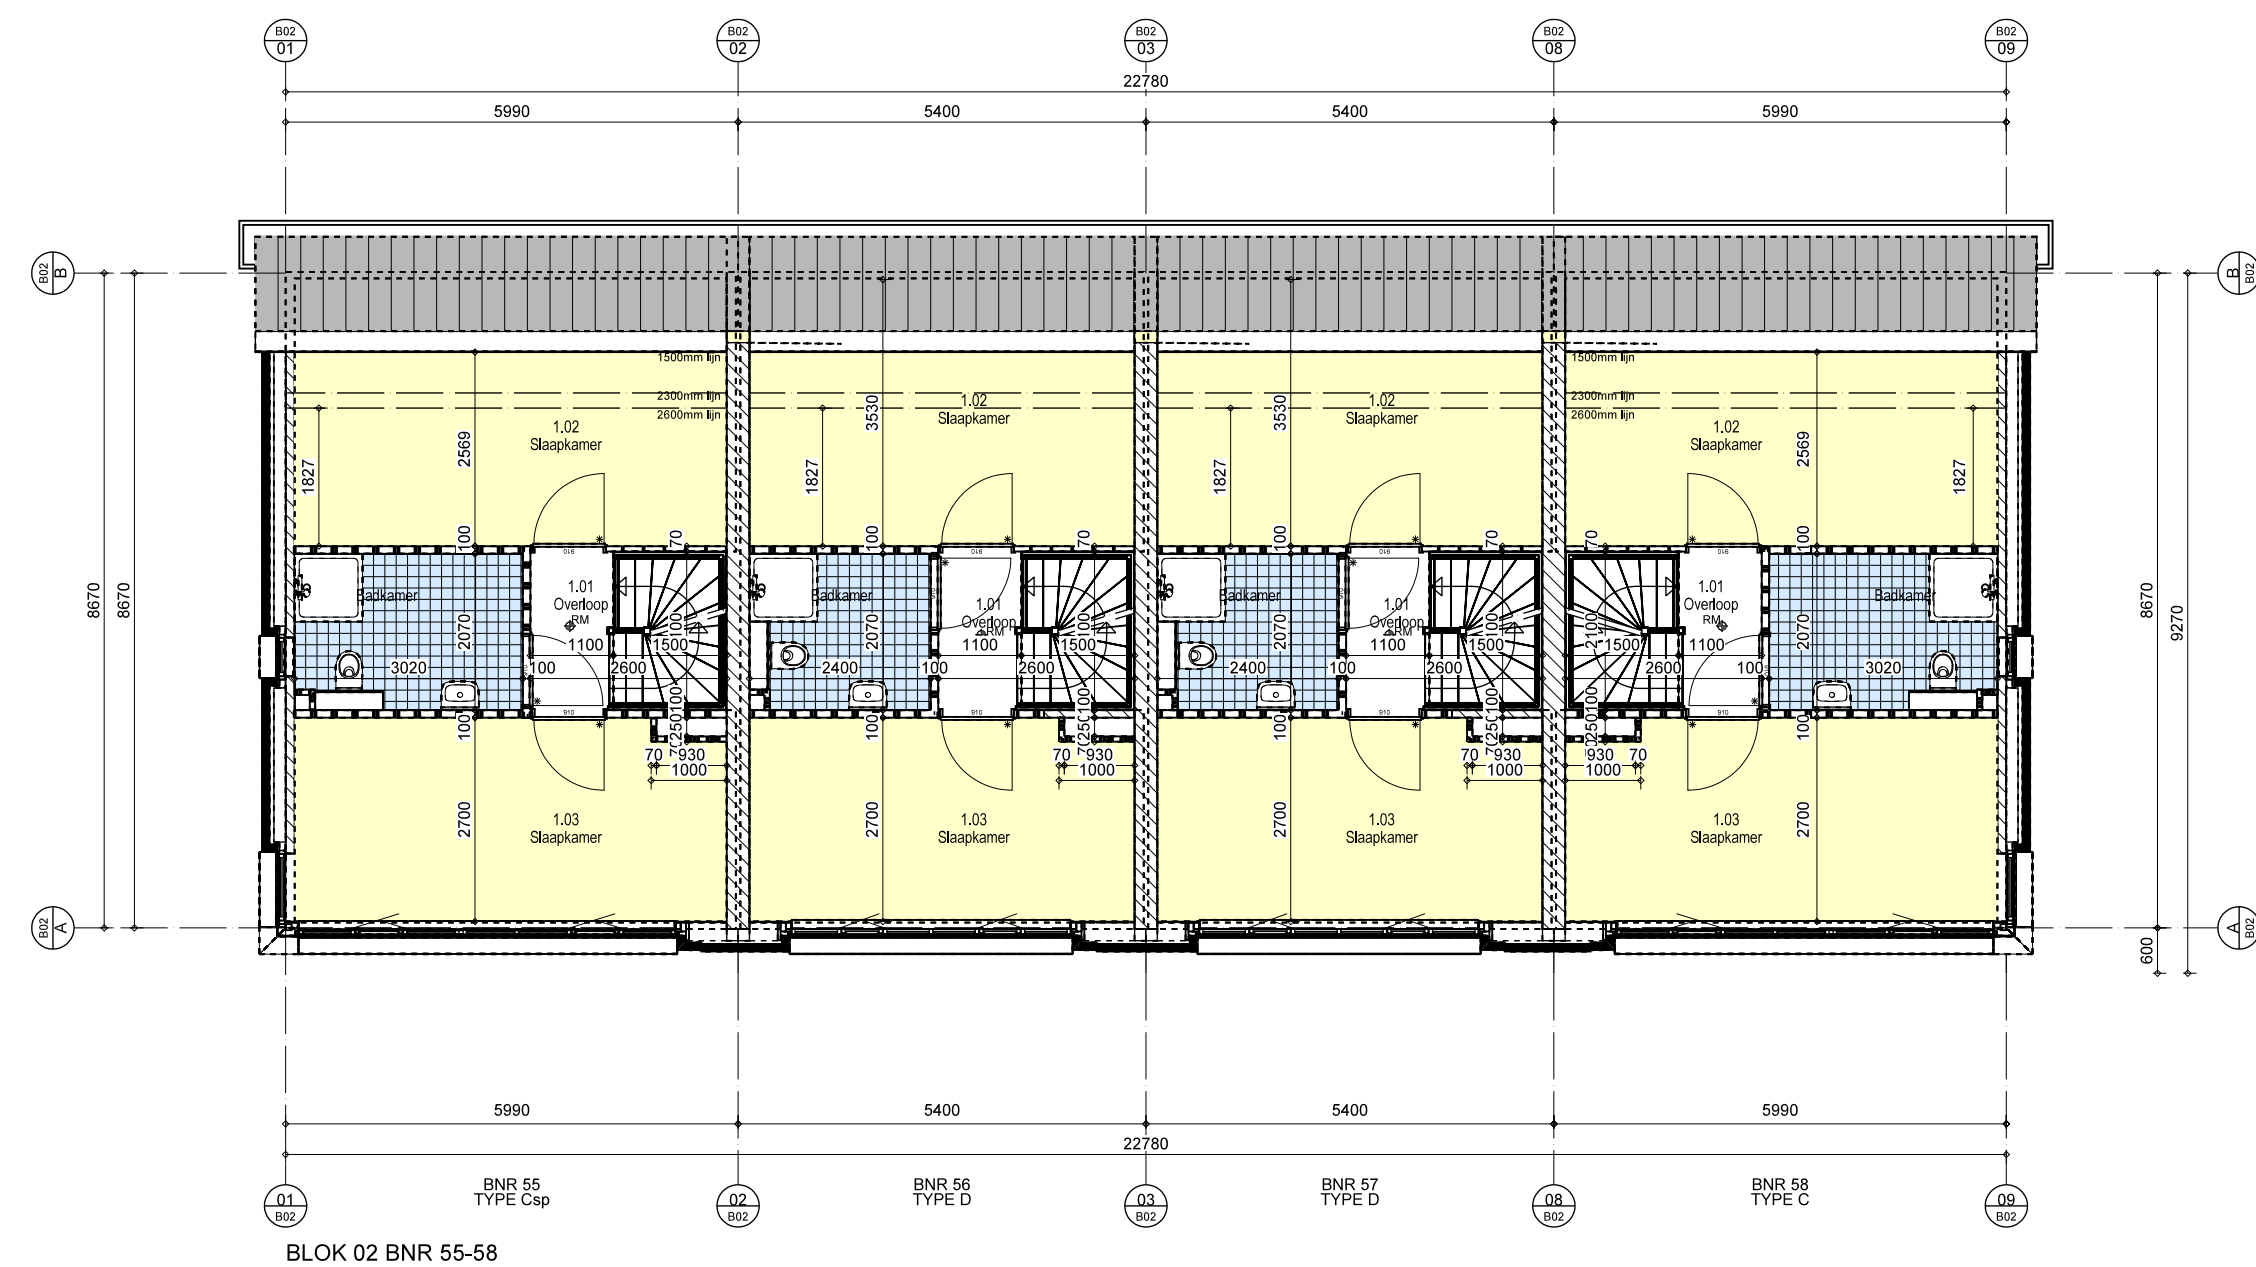


Aannemer		VINKBOUW NIEUWKOP 		VINKBOUW BV Nieuweenseweg 55 2421 LB Nieuwkoop	
Bouwkundige engineering:		 Bosch & van Oers BOUWKUNDIGEN B.V.		Bosch & van Oers bouwkundigen BV Torenstraat 1 Postbus 25 5473 ZG HEESWIJK-DINTHER	
pl.n.	15-045	WONINGEN WIJLAND FASE II NIEUWKOP			
tek.n.	DO-100	Definitief Ontwerp PLATTEGRONDEN BLOK 01			
formaat	A1	schaal	1a100	datum	24-07-2015
				wijz.	25-08-2015

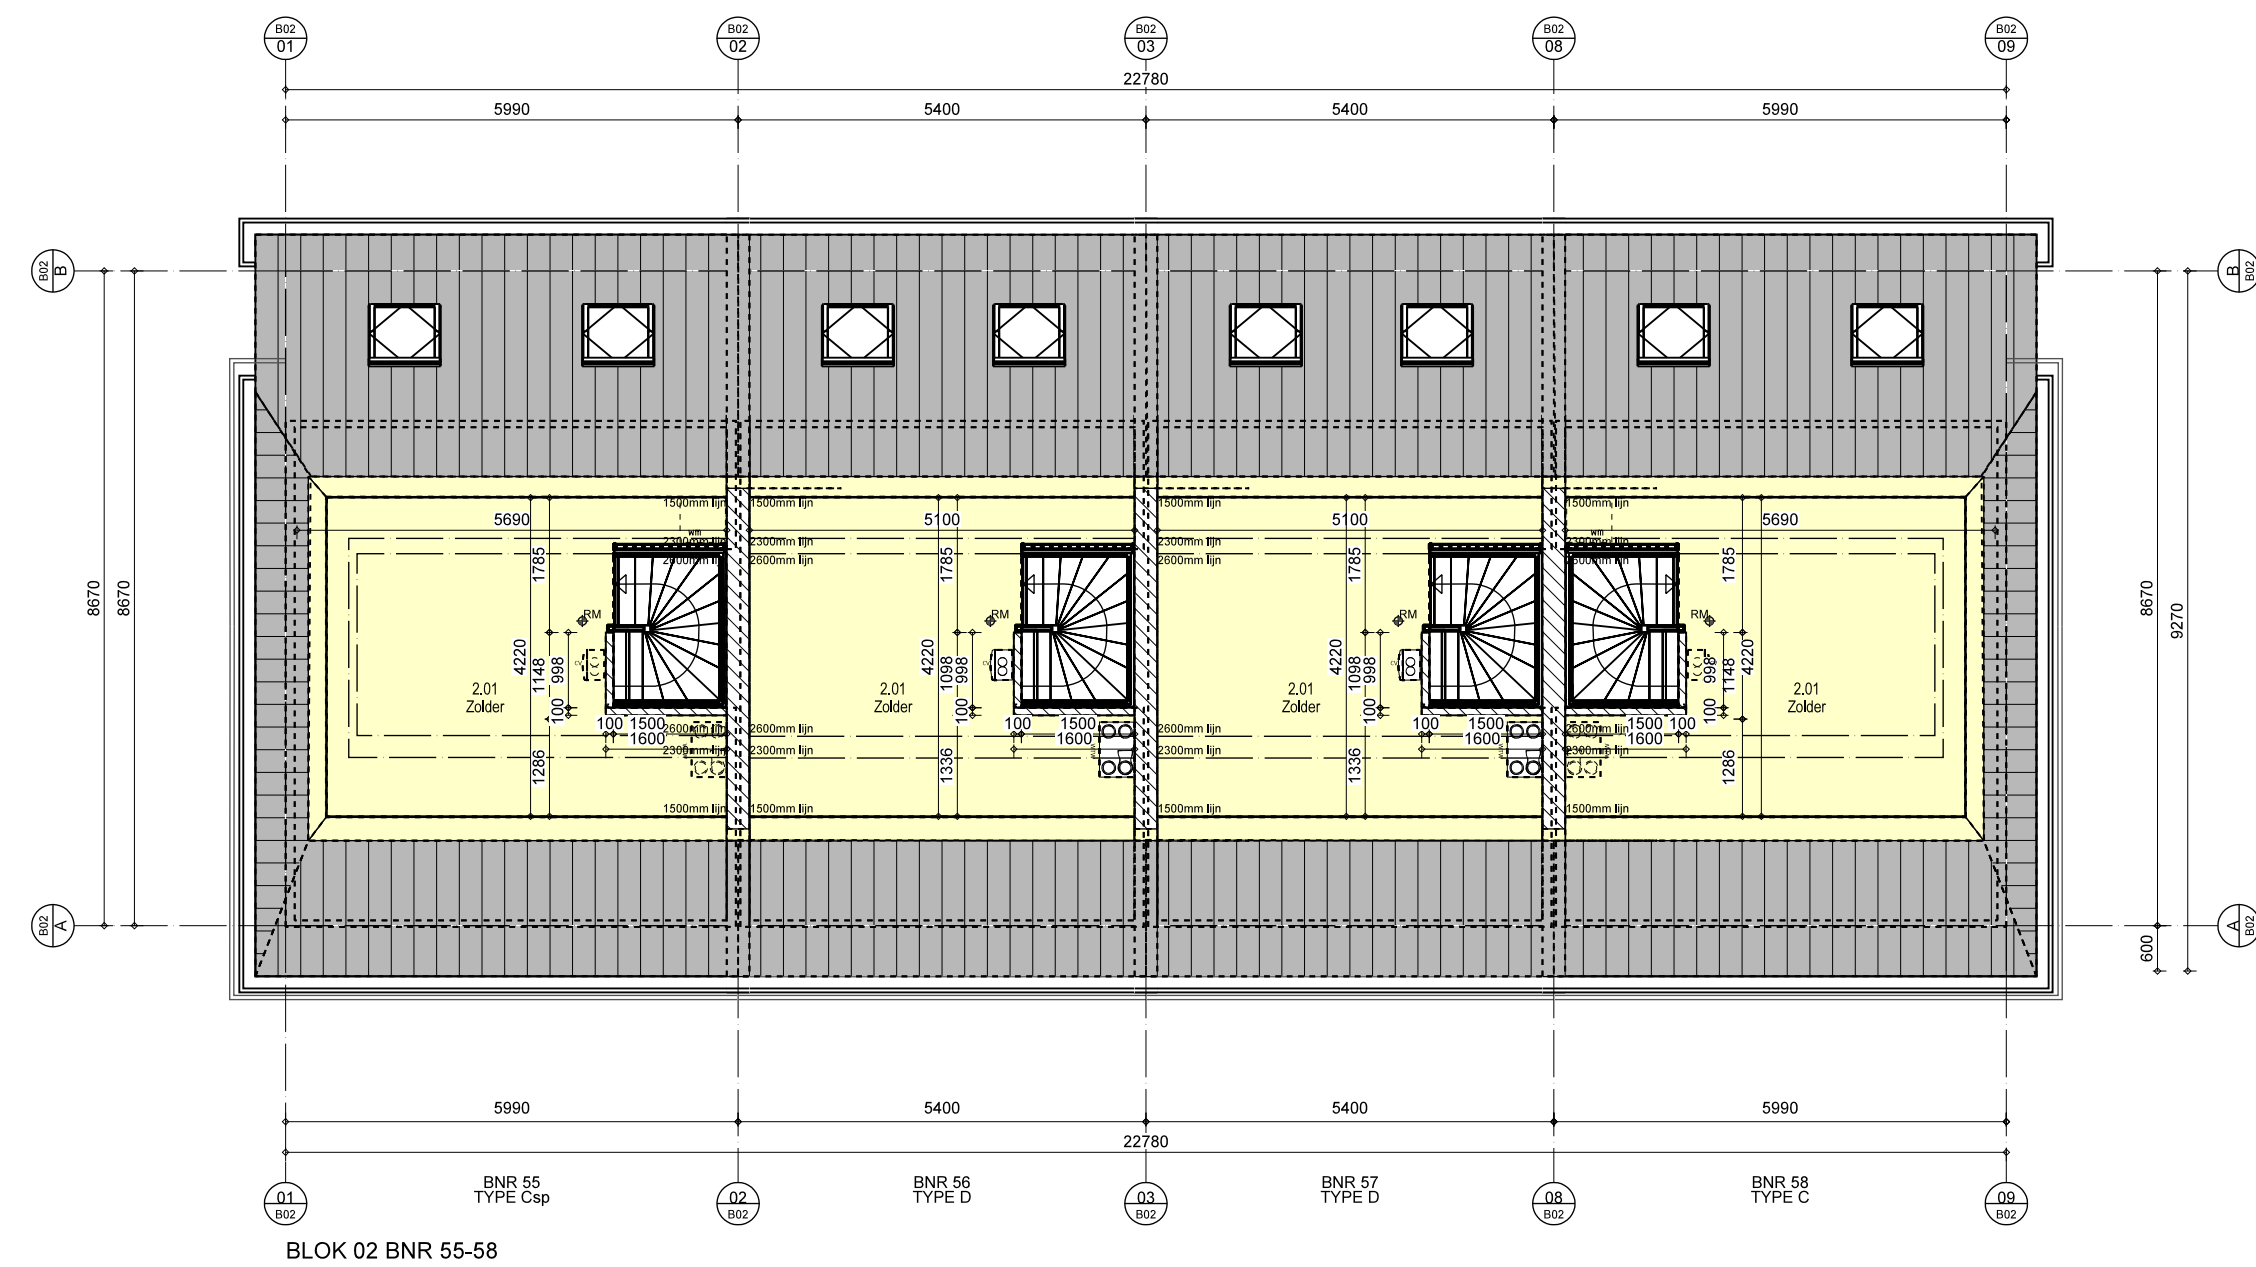


Aannemer						VINKBOUW BV Nieuweenseweg 55 2421 LB Nieuwkoop	
Bouwkundige engineering:				Bosch & van Oers bouwkundigen BV Torenstraat 1 Postbus 25 5473 ZG HEESWIJK-DINTHER			
pl.n.		15-045		WONINGEN WIJLAND FASE II NIEUWKOOP			
tek.n.		DO-101					
		Definitief Ontwerp PLATTEGRONDEN BLOK 02					
formaat		A1		schaal		1a100	
				datum		24-07-2015	
				wijz.		25-08-2015	

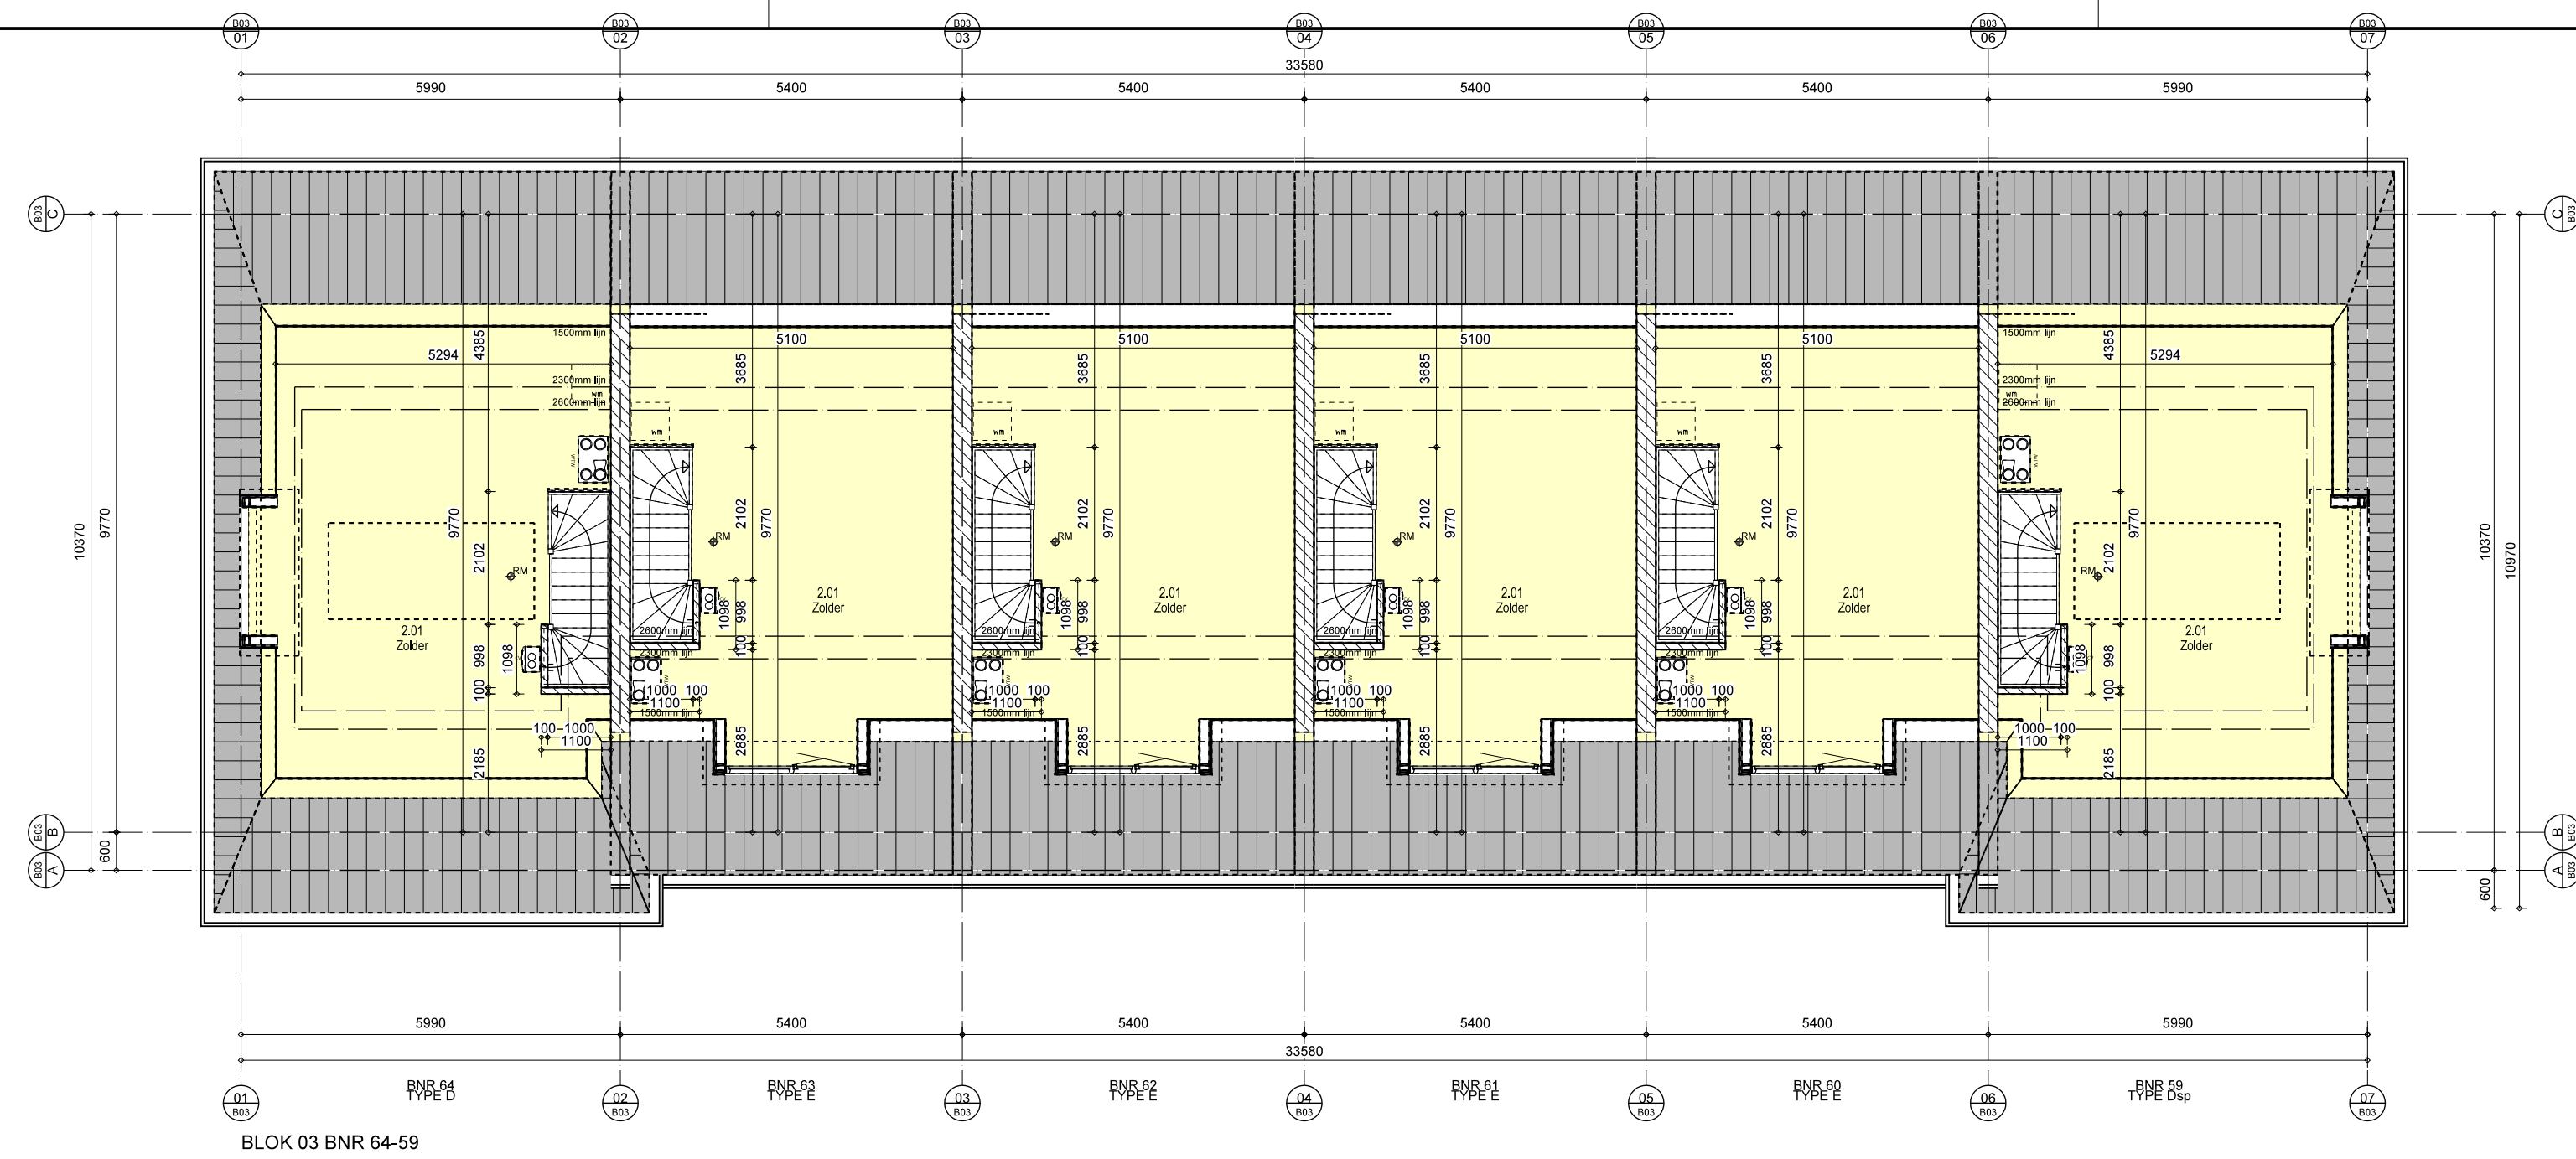


BLOK 03 BNR 64-59

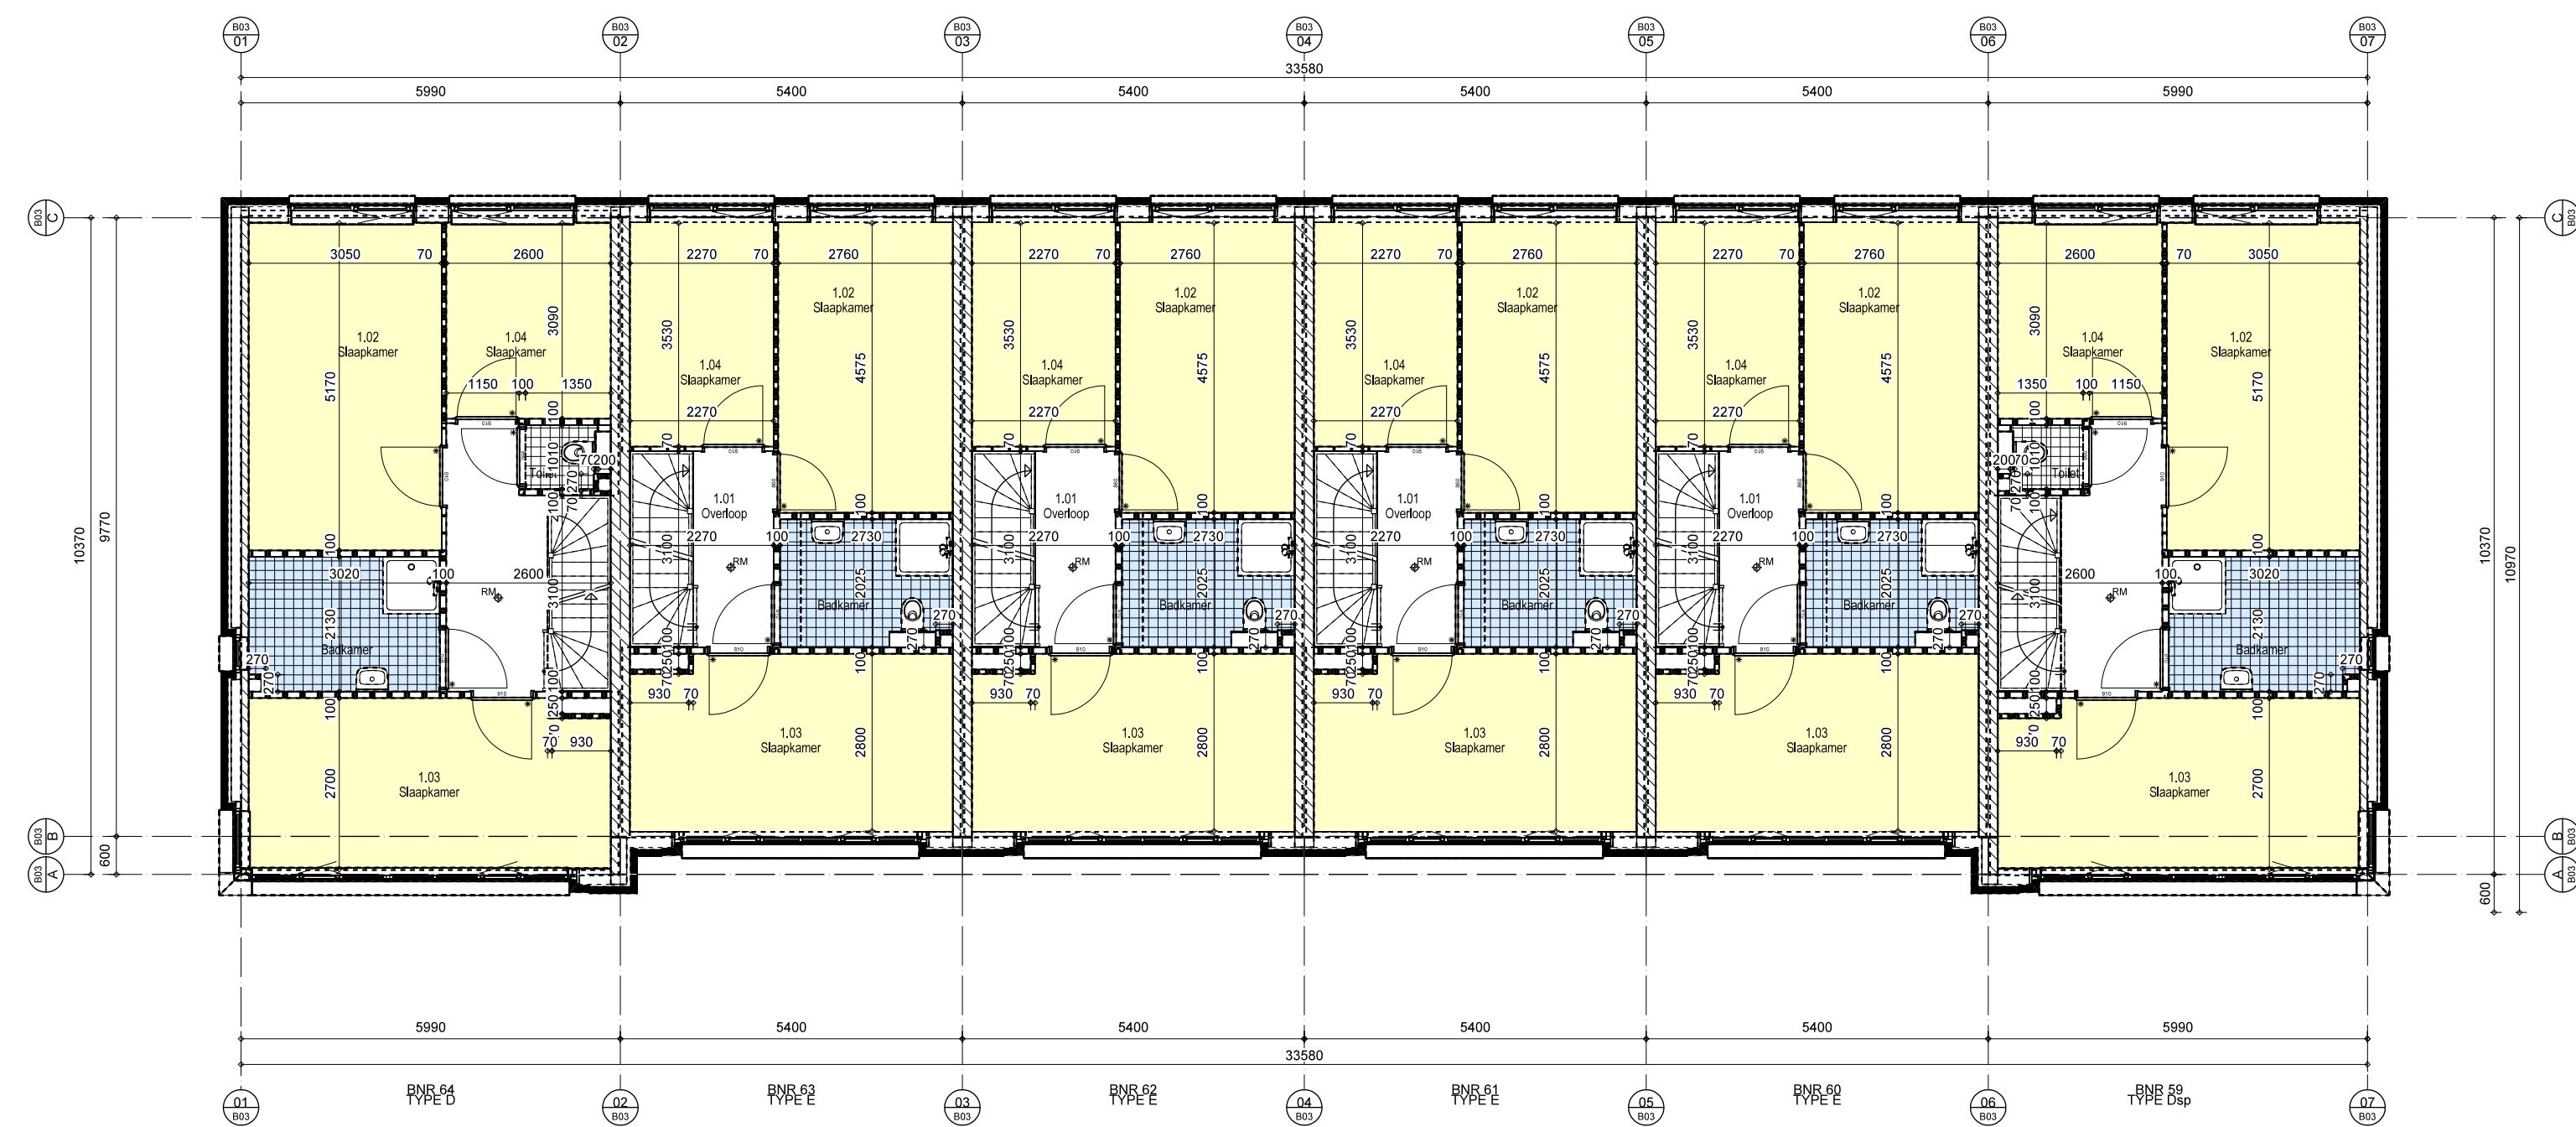


BLOK 03 BNR 64-59

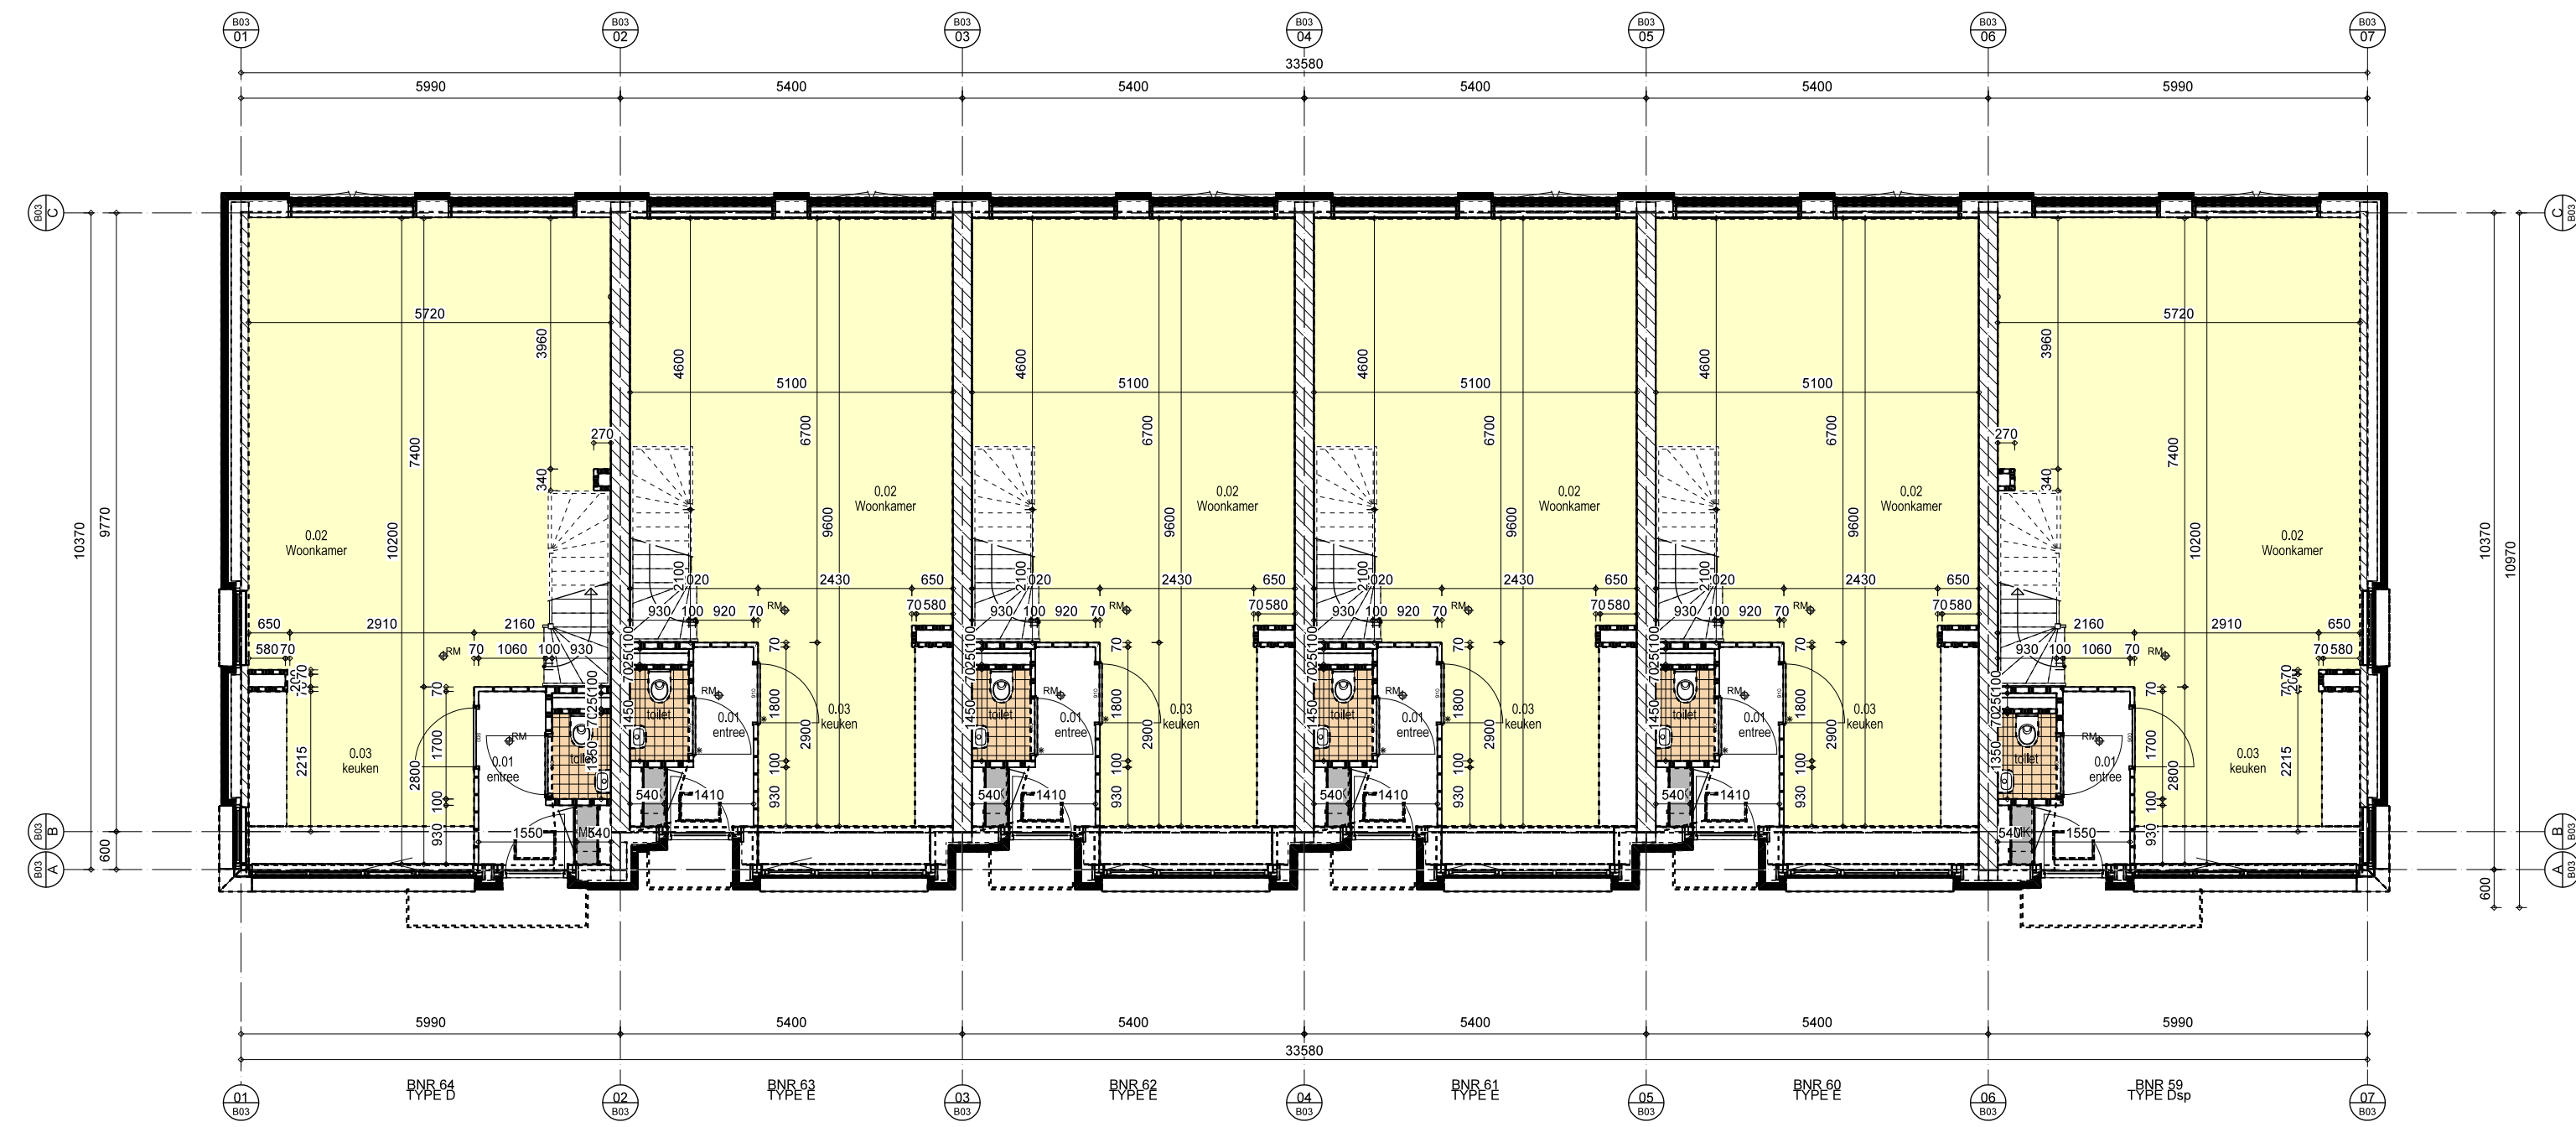


BLOK 03 BNR 64-59

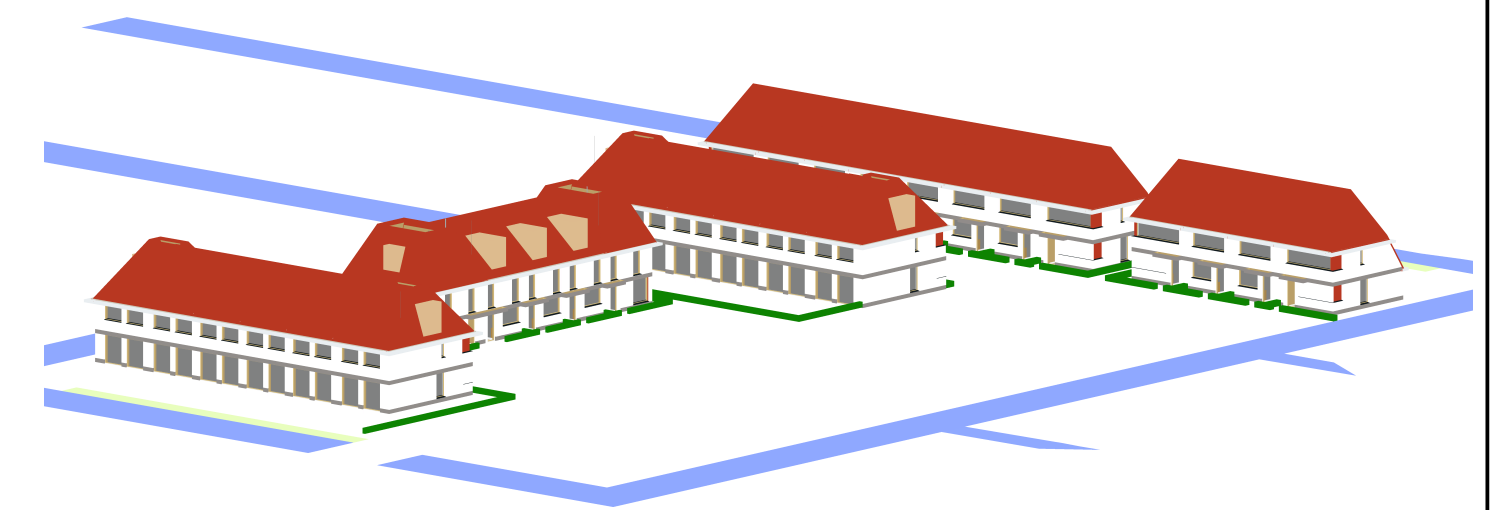


Aannemer				 VINKBOUW BV Nieuweenseweg 55 2421 LB Nieuwkoop	
Bouwkundige engineering:		 Bosch & van Oers BOUWKUNDIGEN B.V.		Bosch & van Oers bouwkundigen BV Torenstraat 1 Postbus 25 5473 ZG HEESWIJK-DINTHER	
pl.n.	15-045	WONINGEN WIJLAND FASE II NIEUWKOOP			
tek.nr.	DO-102				
Definitief Ontwerp PLATTEGRONDEN BLOK 03					
formaat	A1	schaal	1a100	datum	24-07-2015
				wijz.	25-08-2015

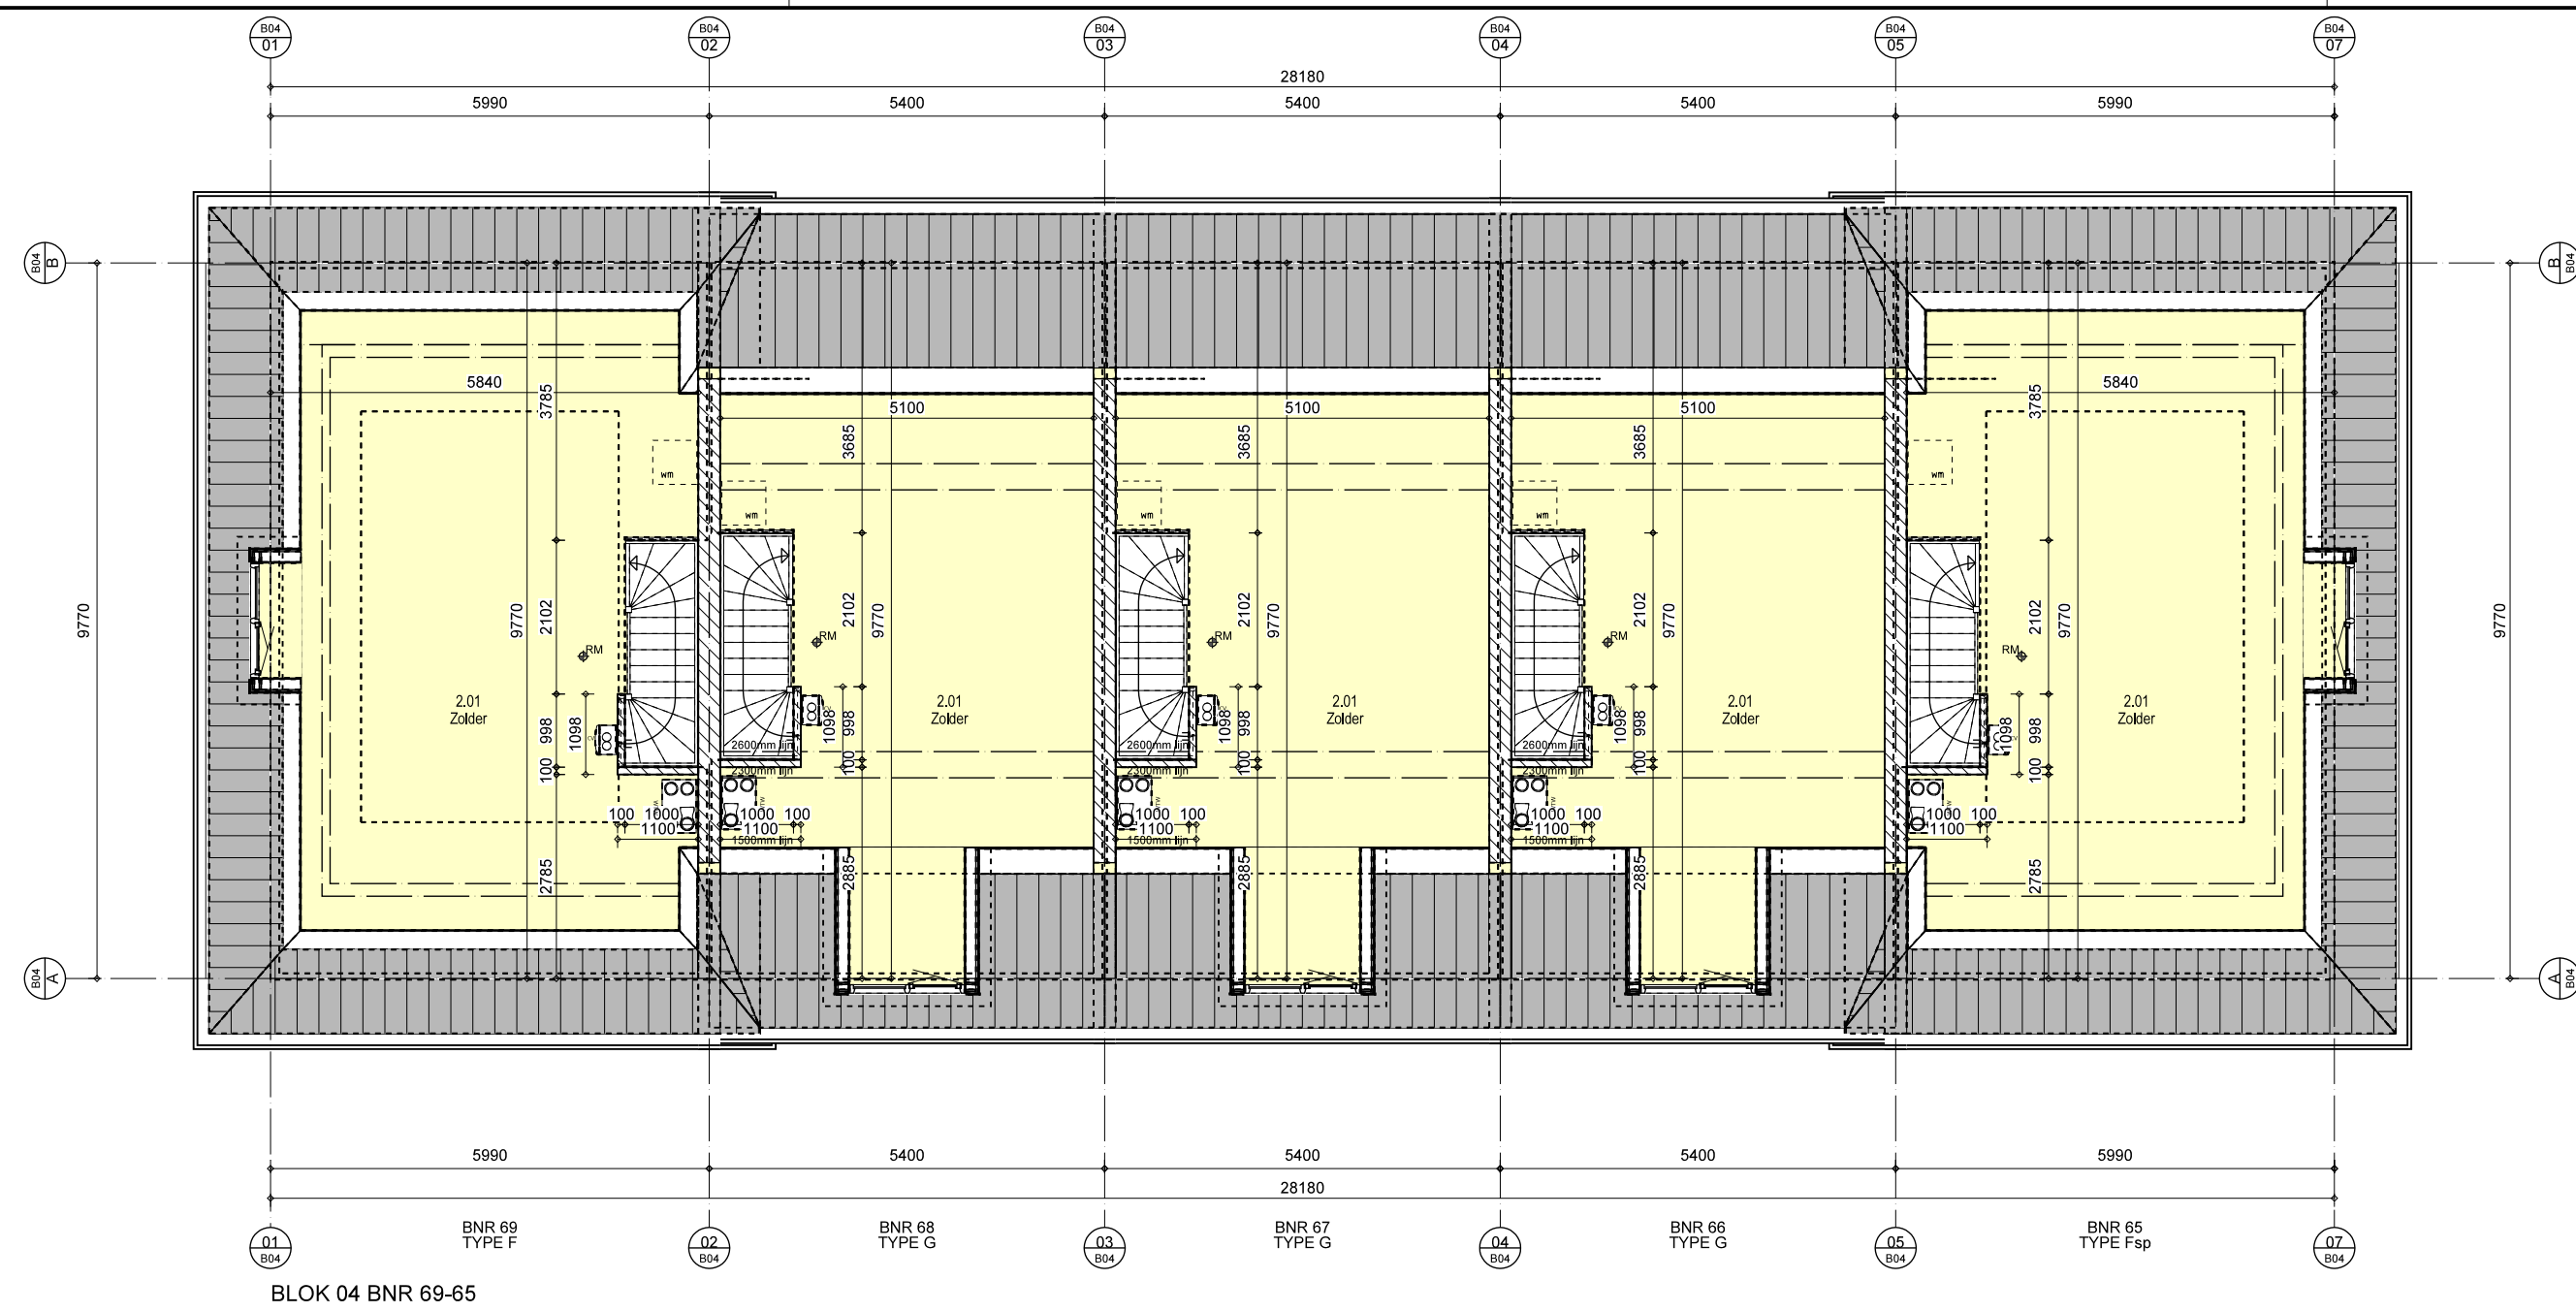


BLOK 04 BNR 69-65

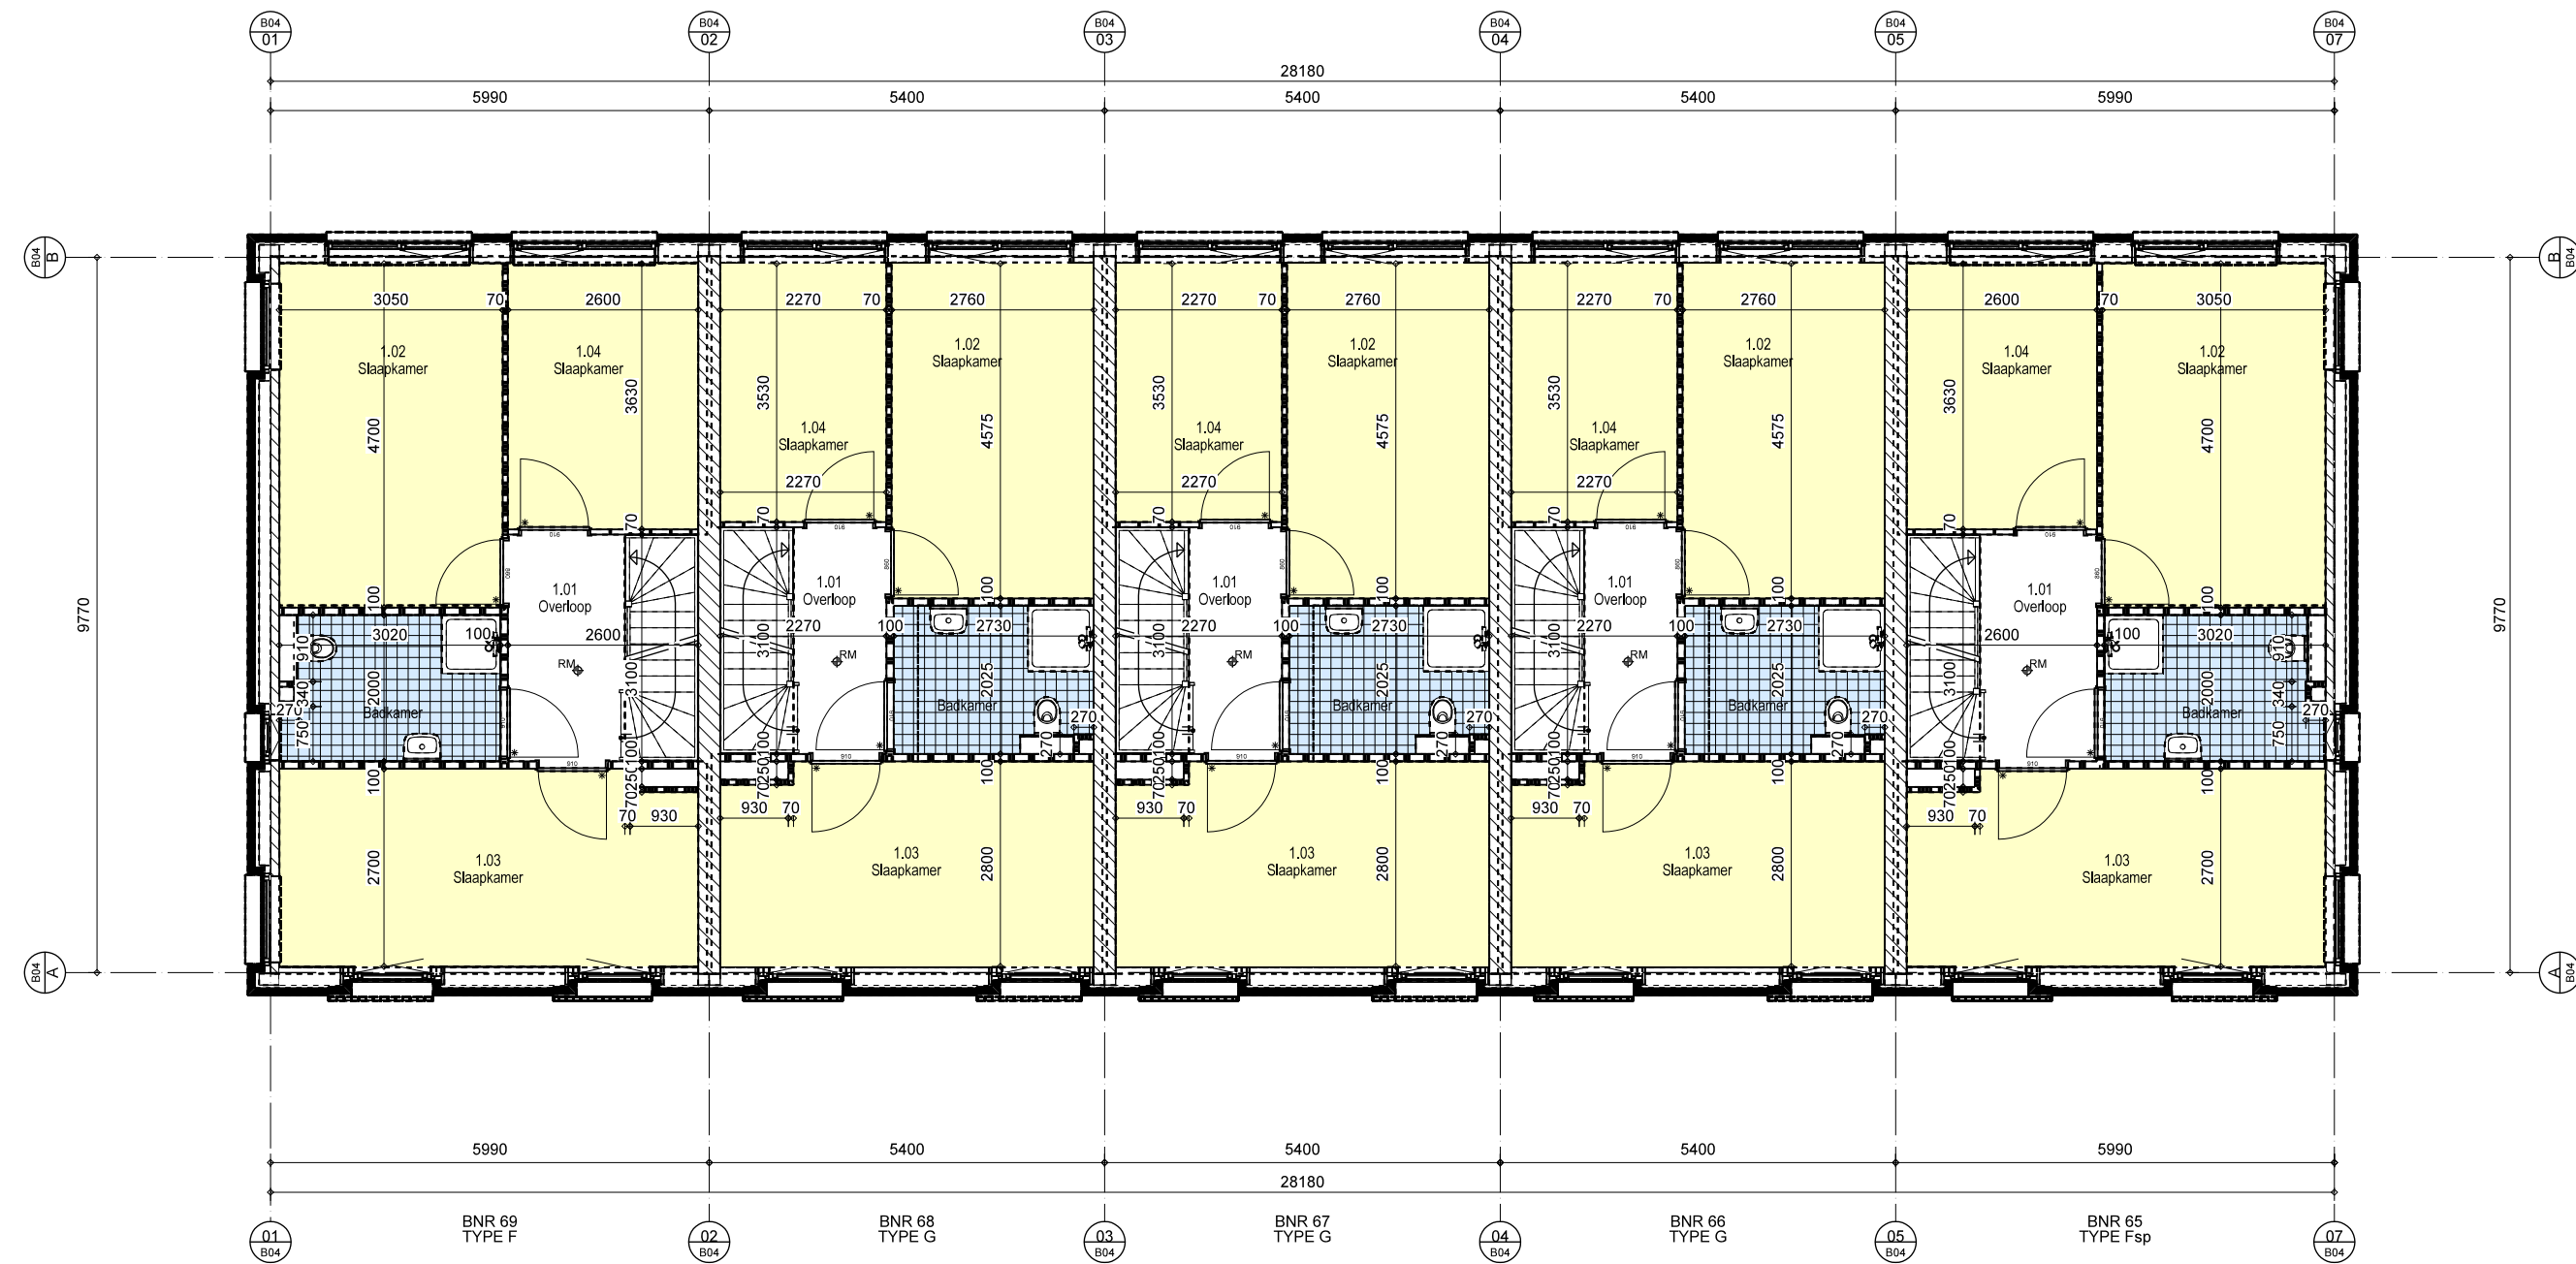

BLOK 04 BNR 69-65

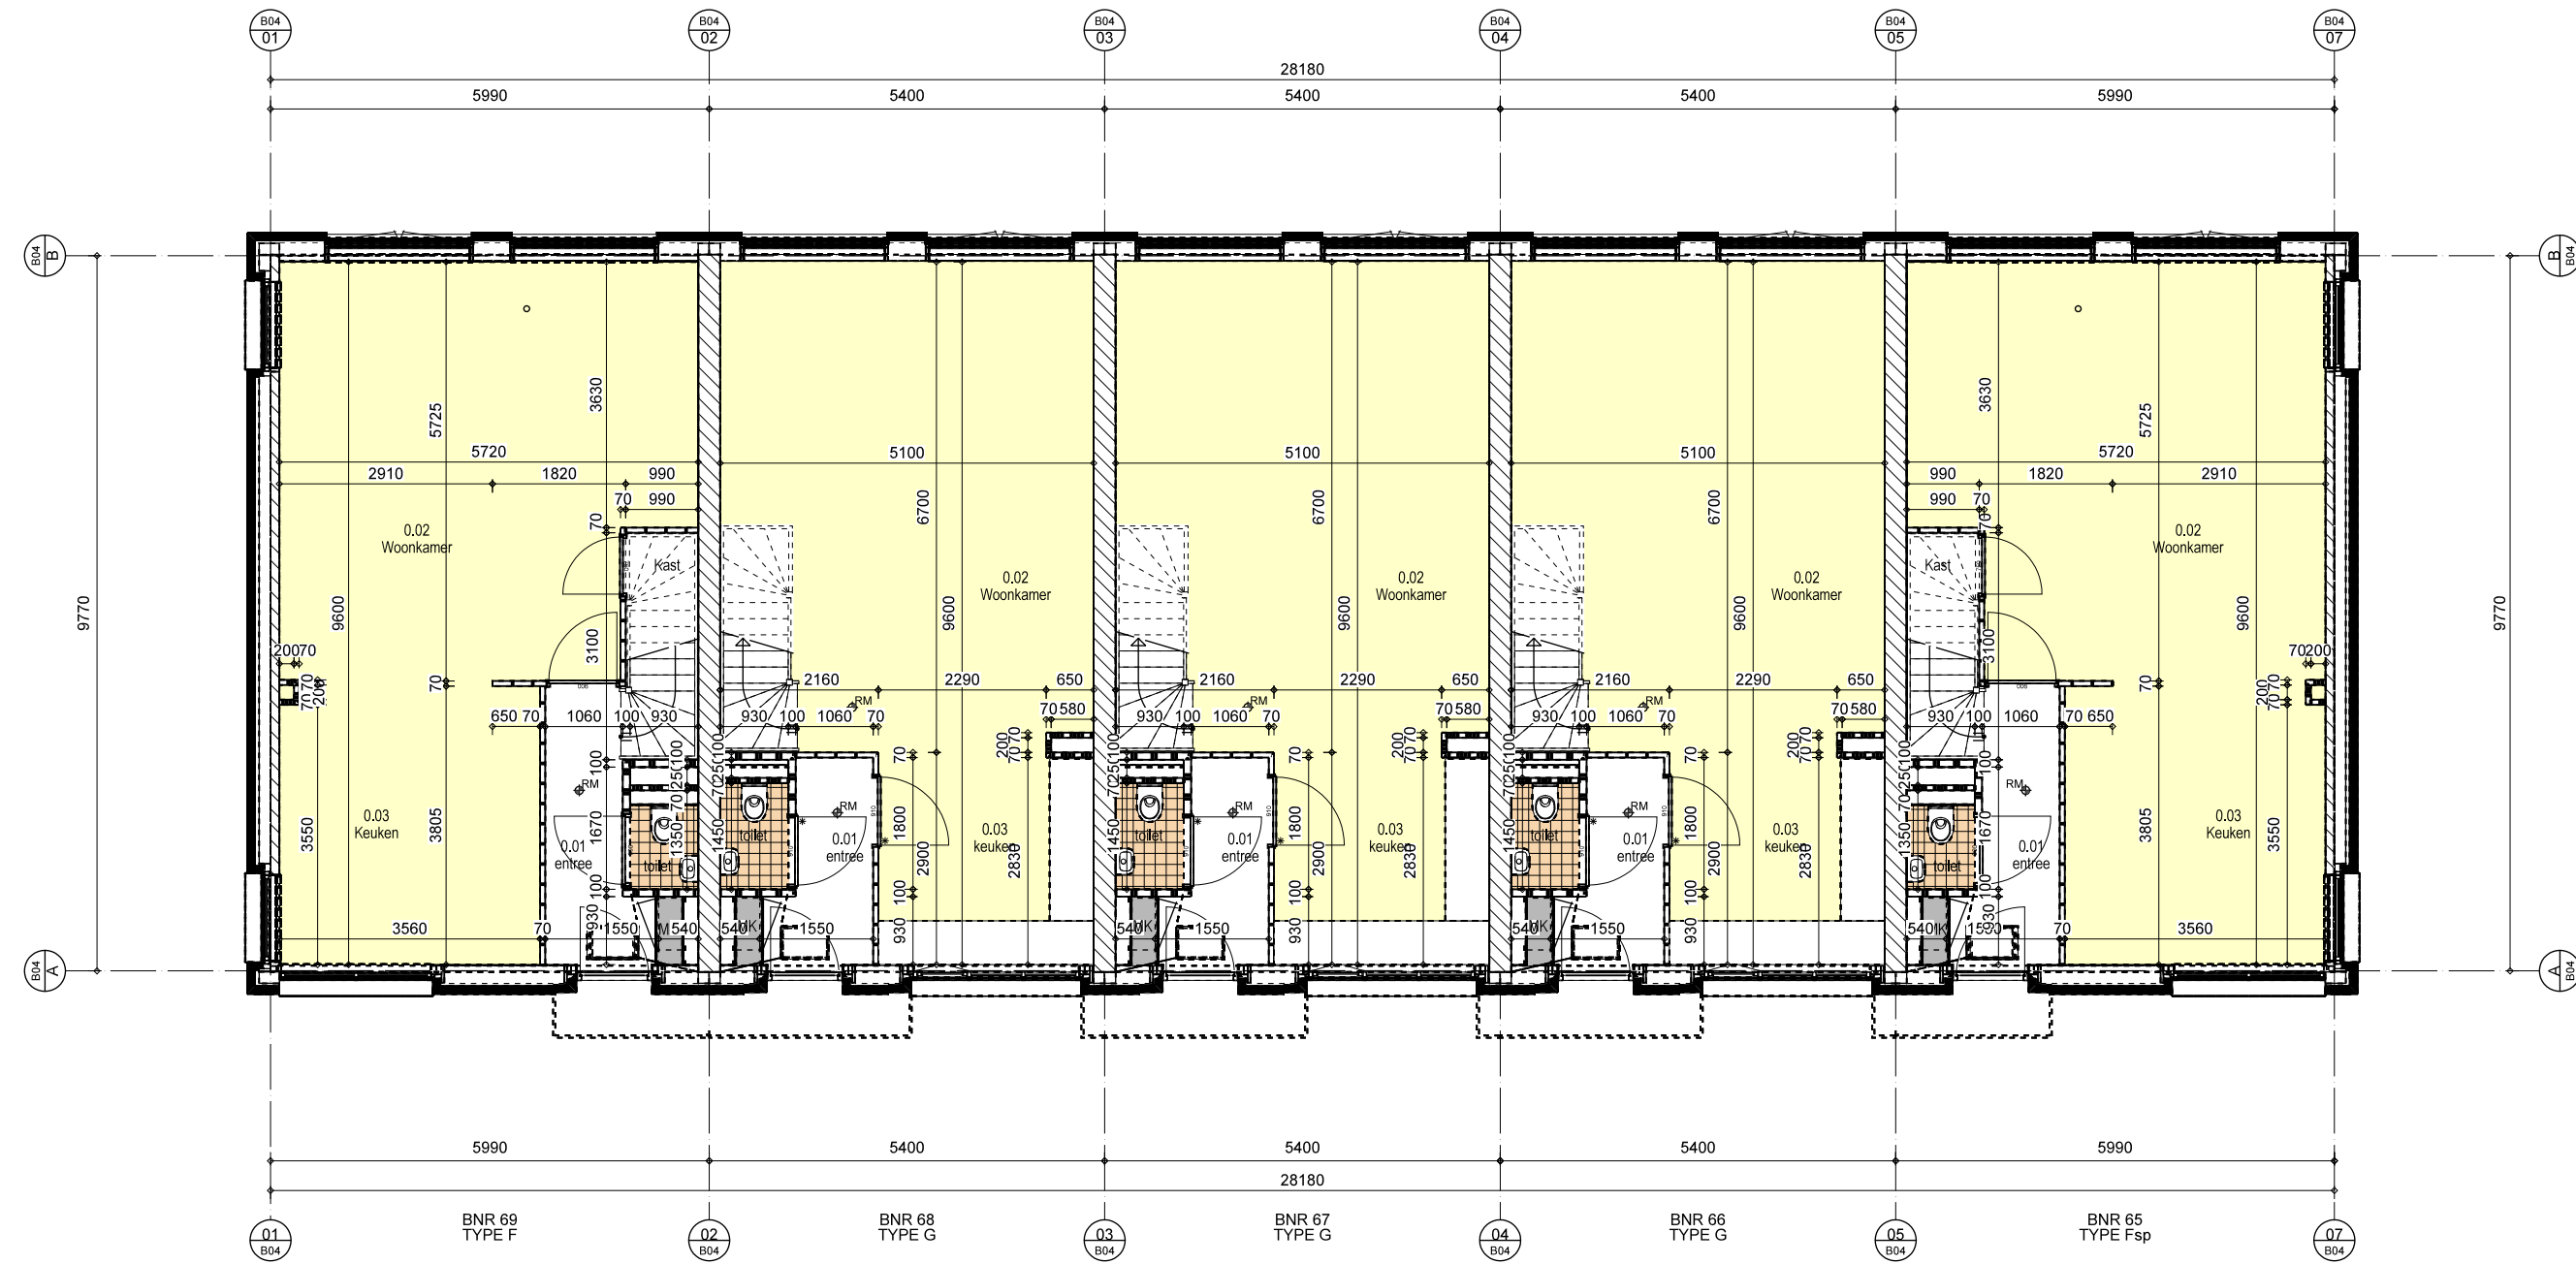

BLOK 04 BNR 69-65

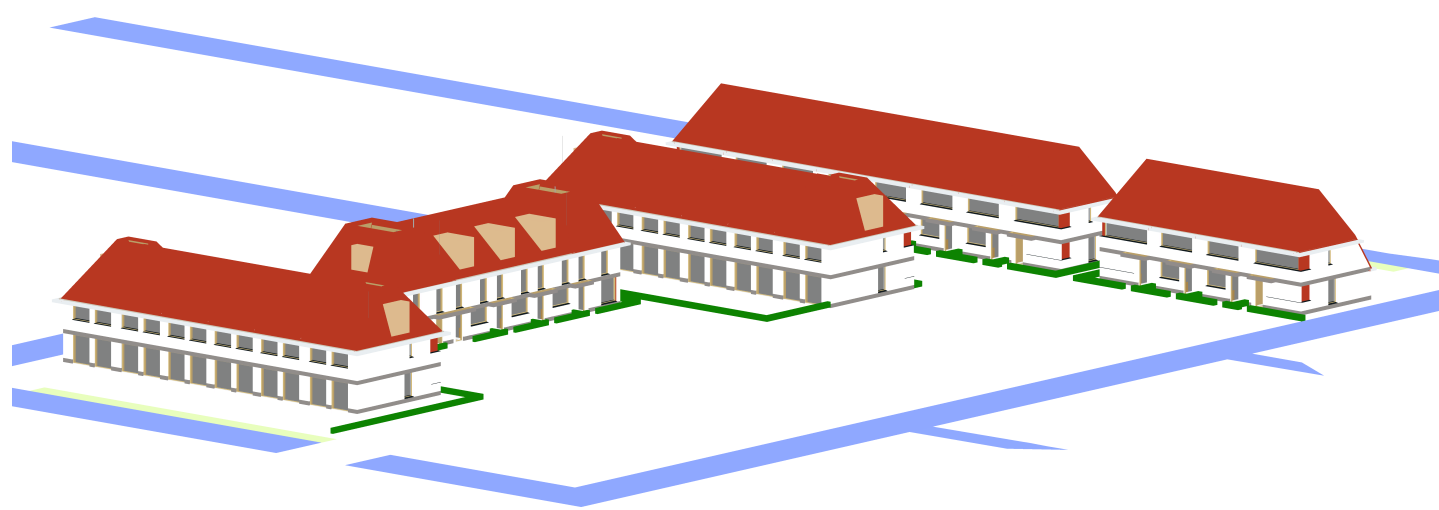

Aannemer				VINKBOUW BV Nieuweenseweg 55 2421 LB Nieuwkoop	
Bouwkundige engineering:		 Bosch & van Oers BOUWKUNDIGEN B.V.		Bosch & van Oers bouwkundigen BV Torenstraat 1 Postbus 25 5473 ZG HEESWIJK-DINTHER	
pl.n.	15-045	WONINGEN WIJLAND FASE II NIEUWKOOP			
tek.nr.	DO-103	Definitief Ontwerp PLATTEGRONDEN BLOK 04			
formaat	A1	schaal	1a100	datum	24-07-2015
				wijz.	25-08-2015

