

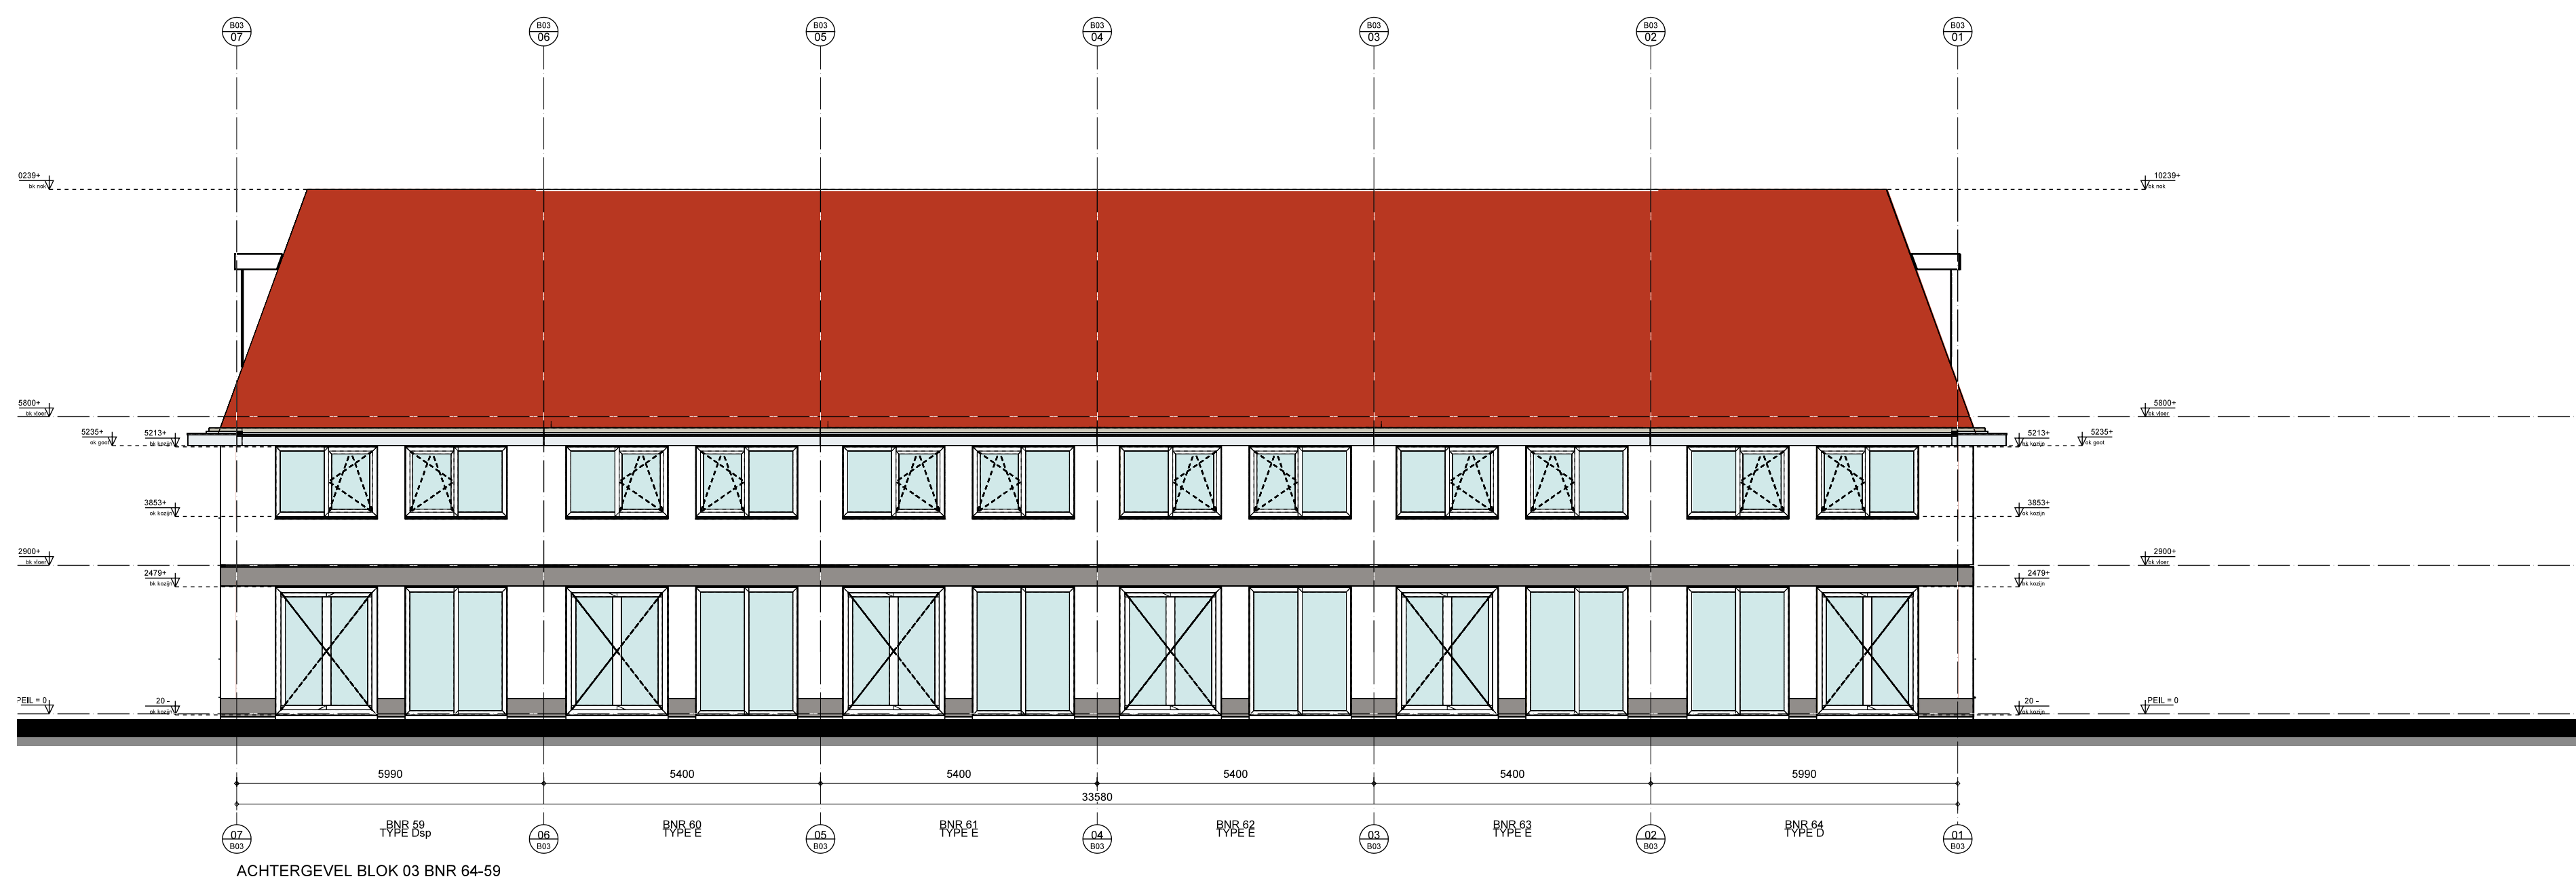
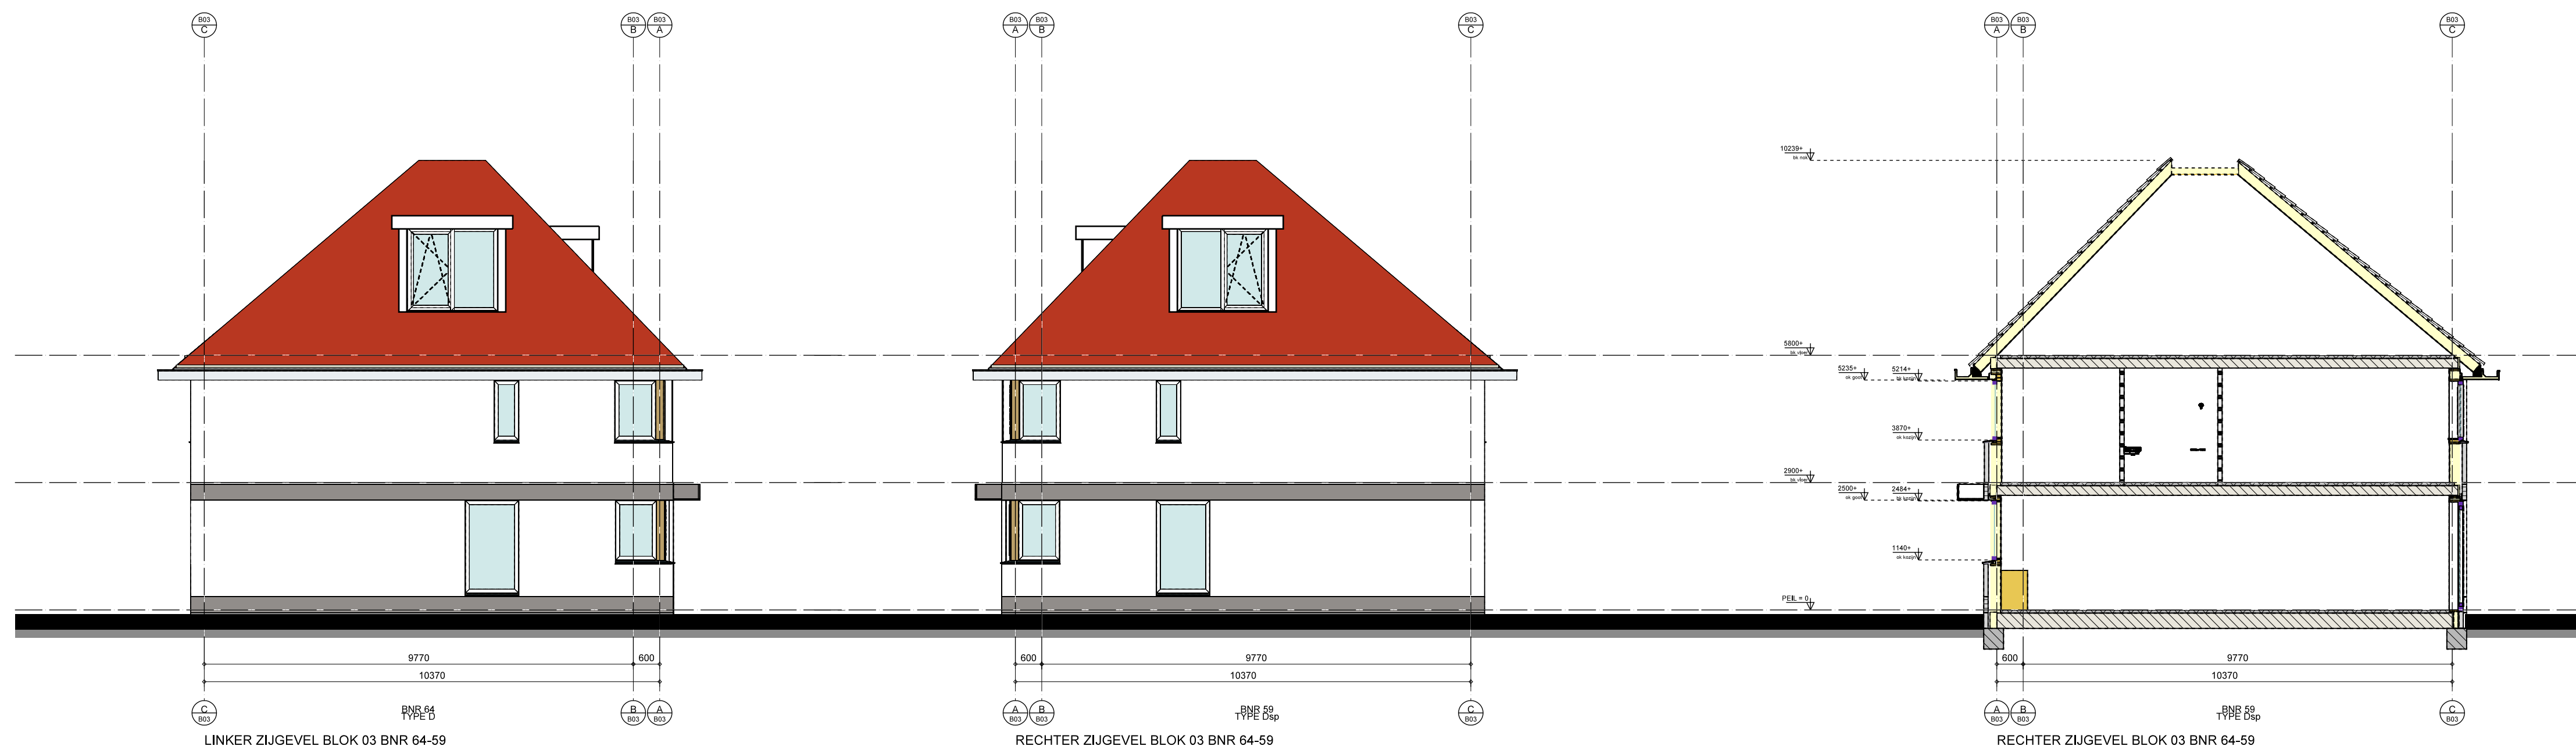
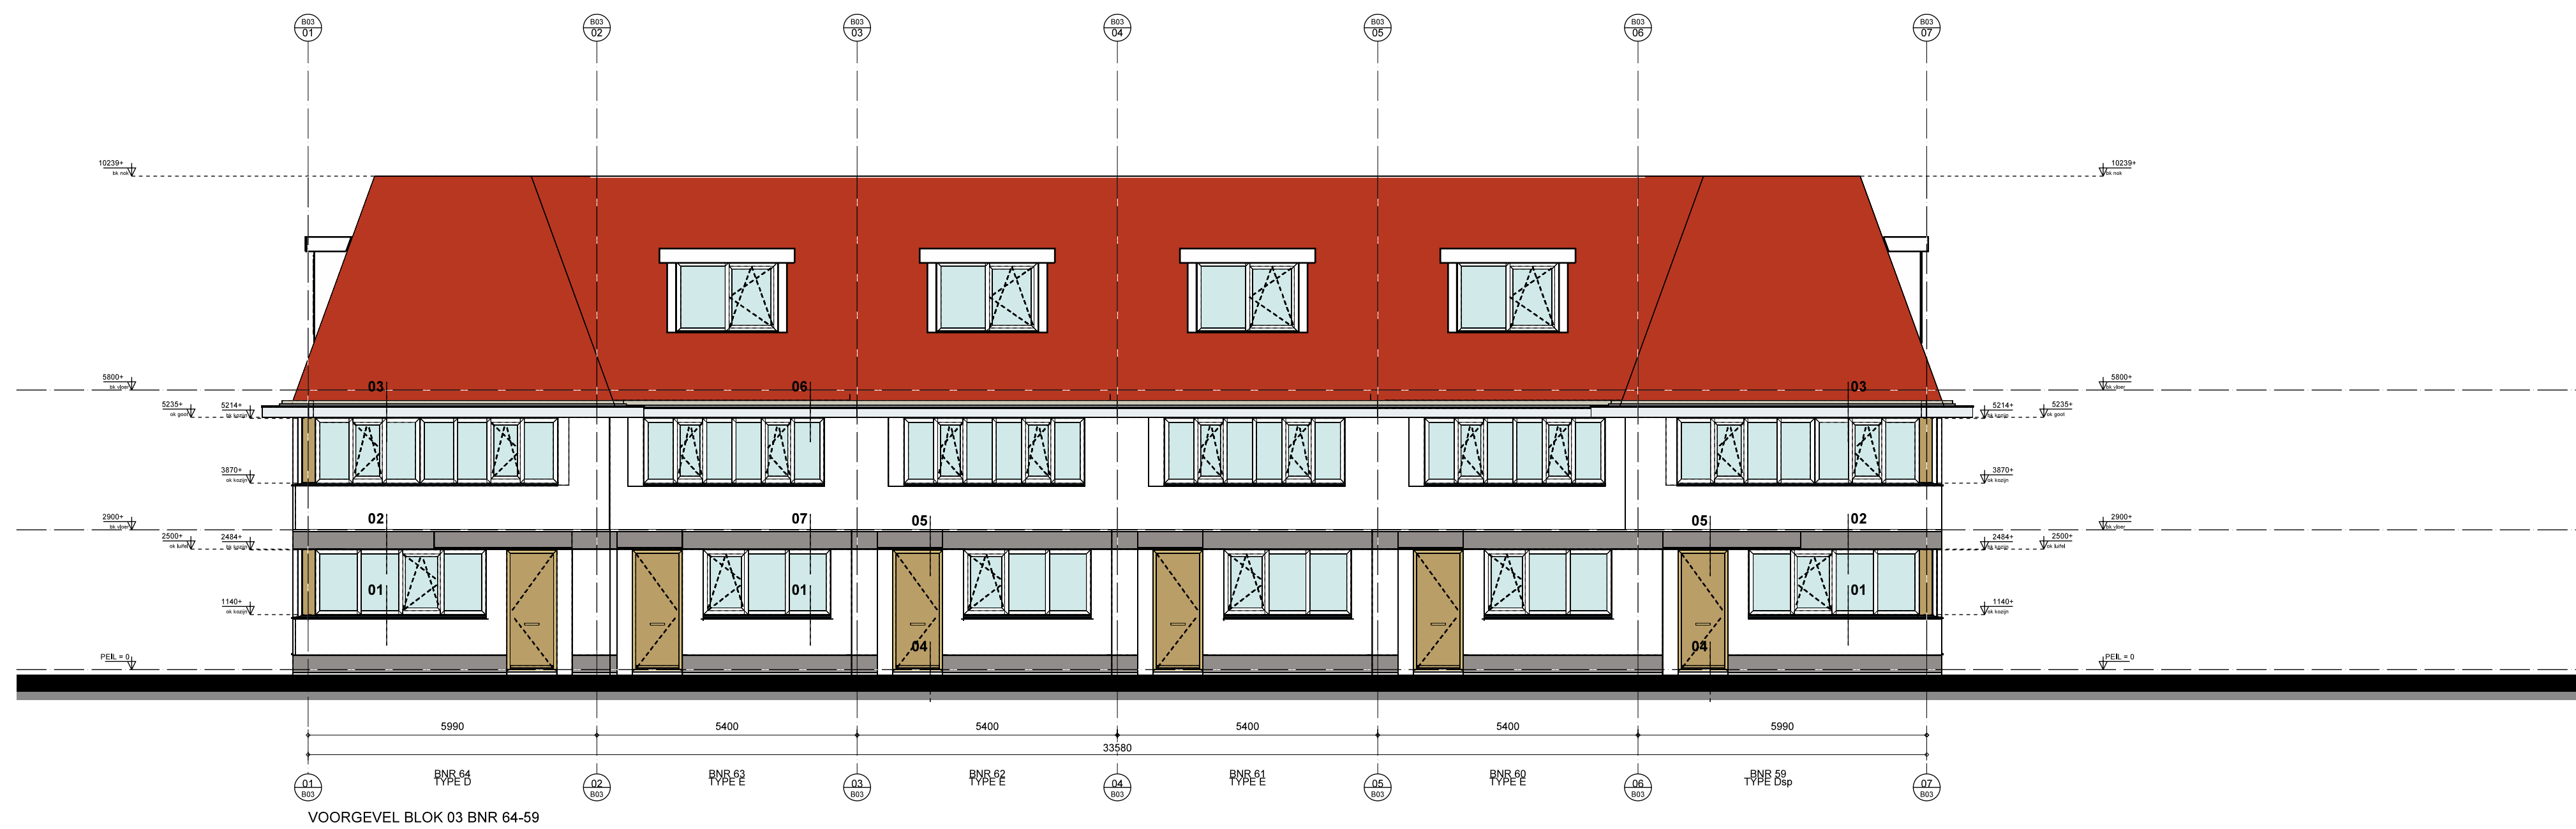
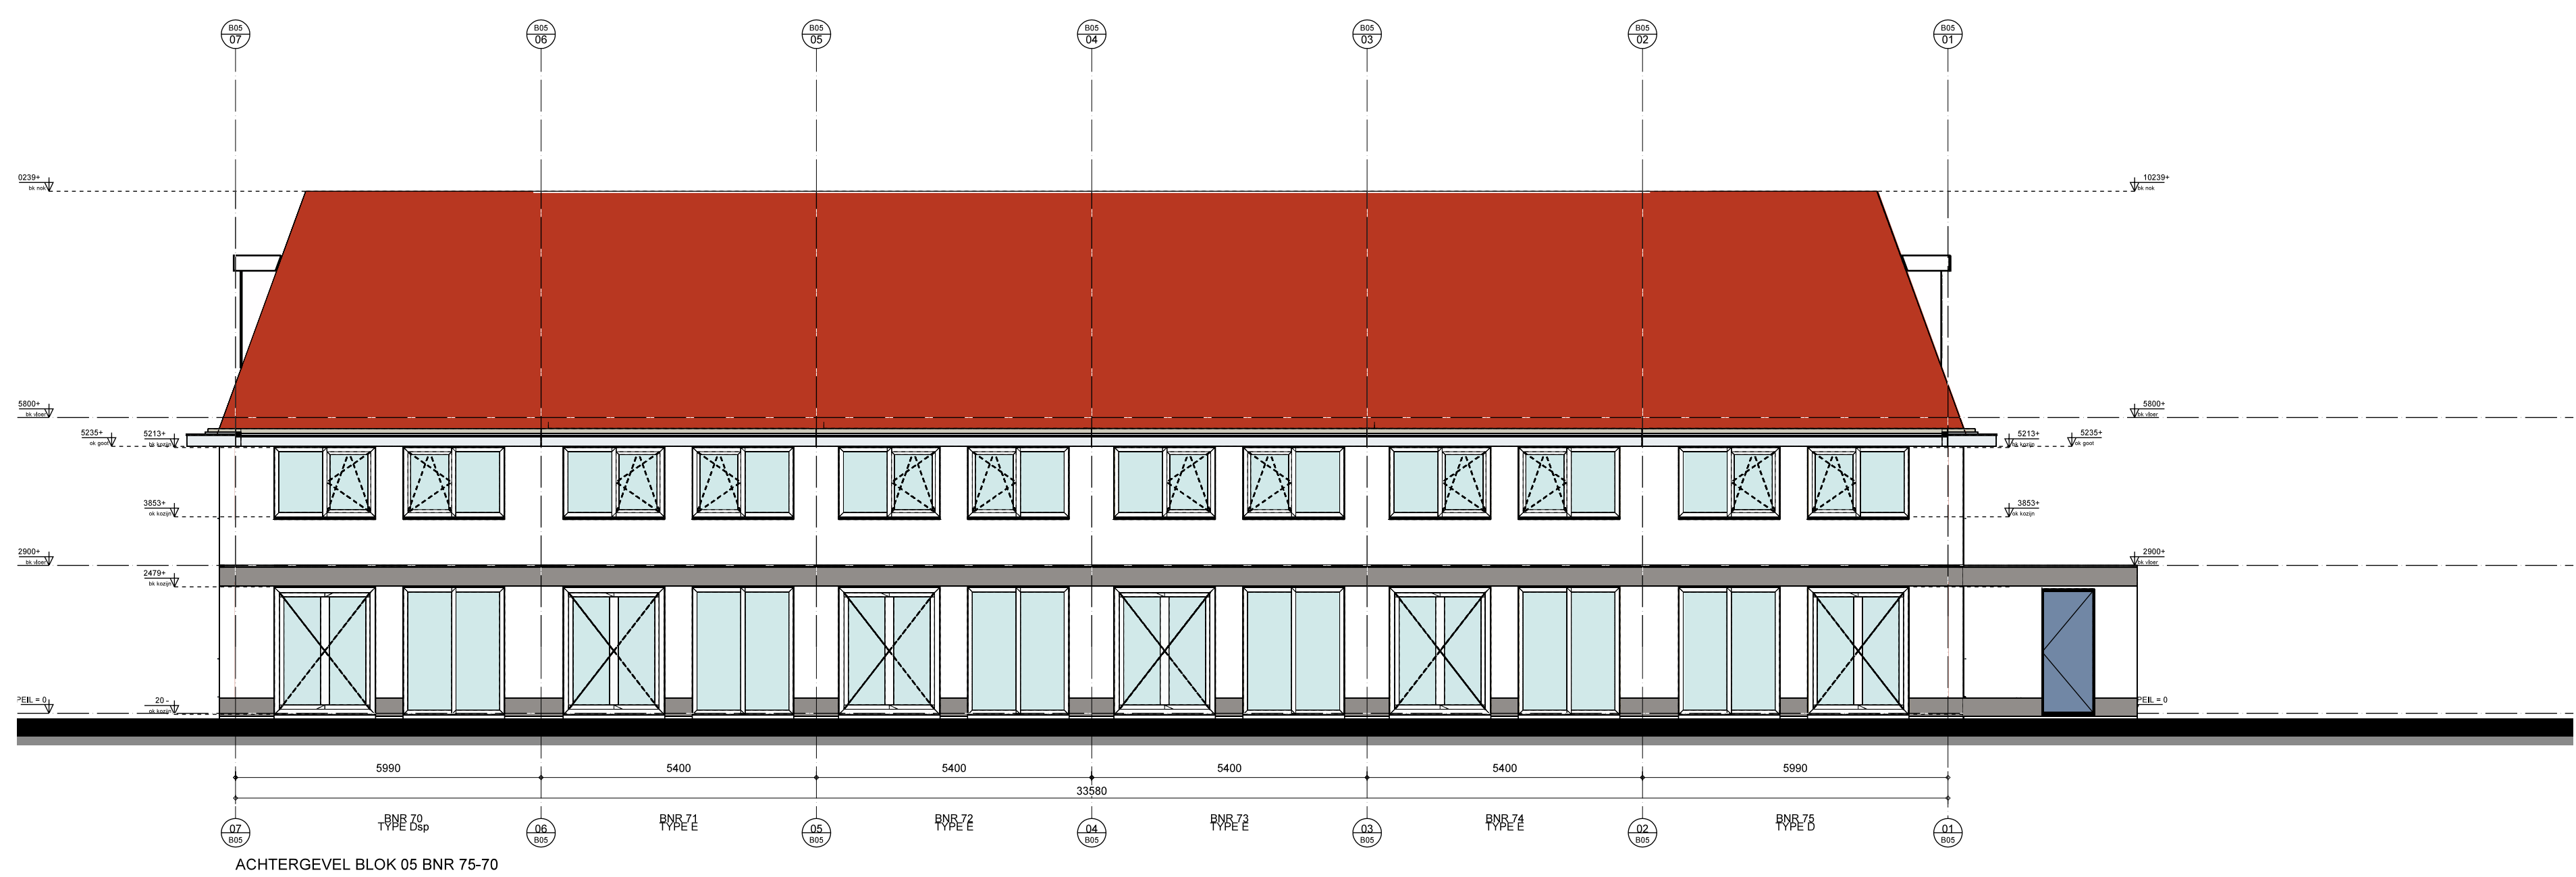


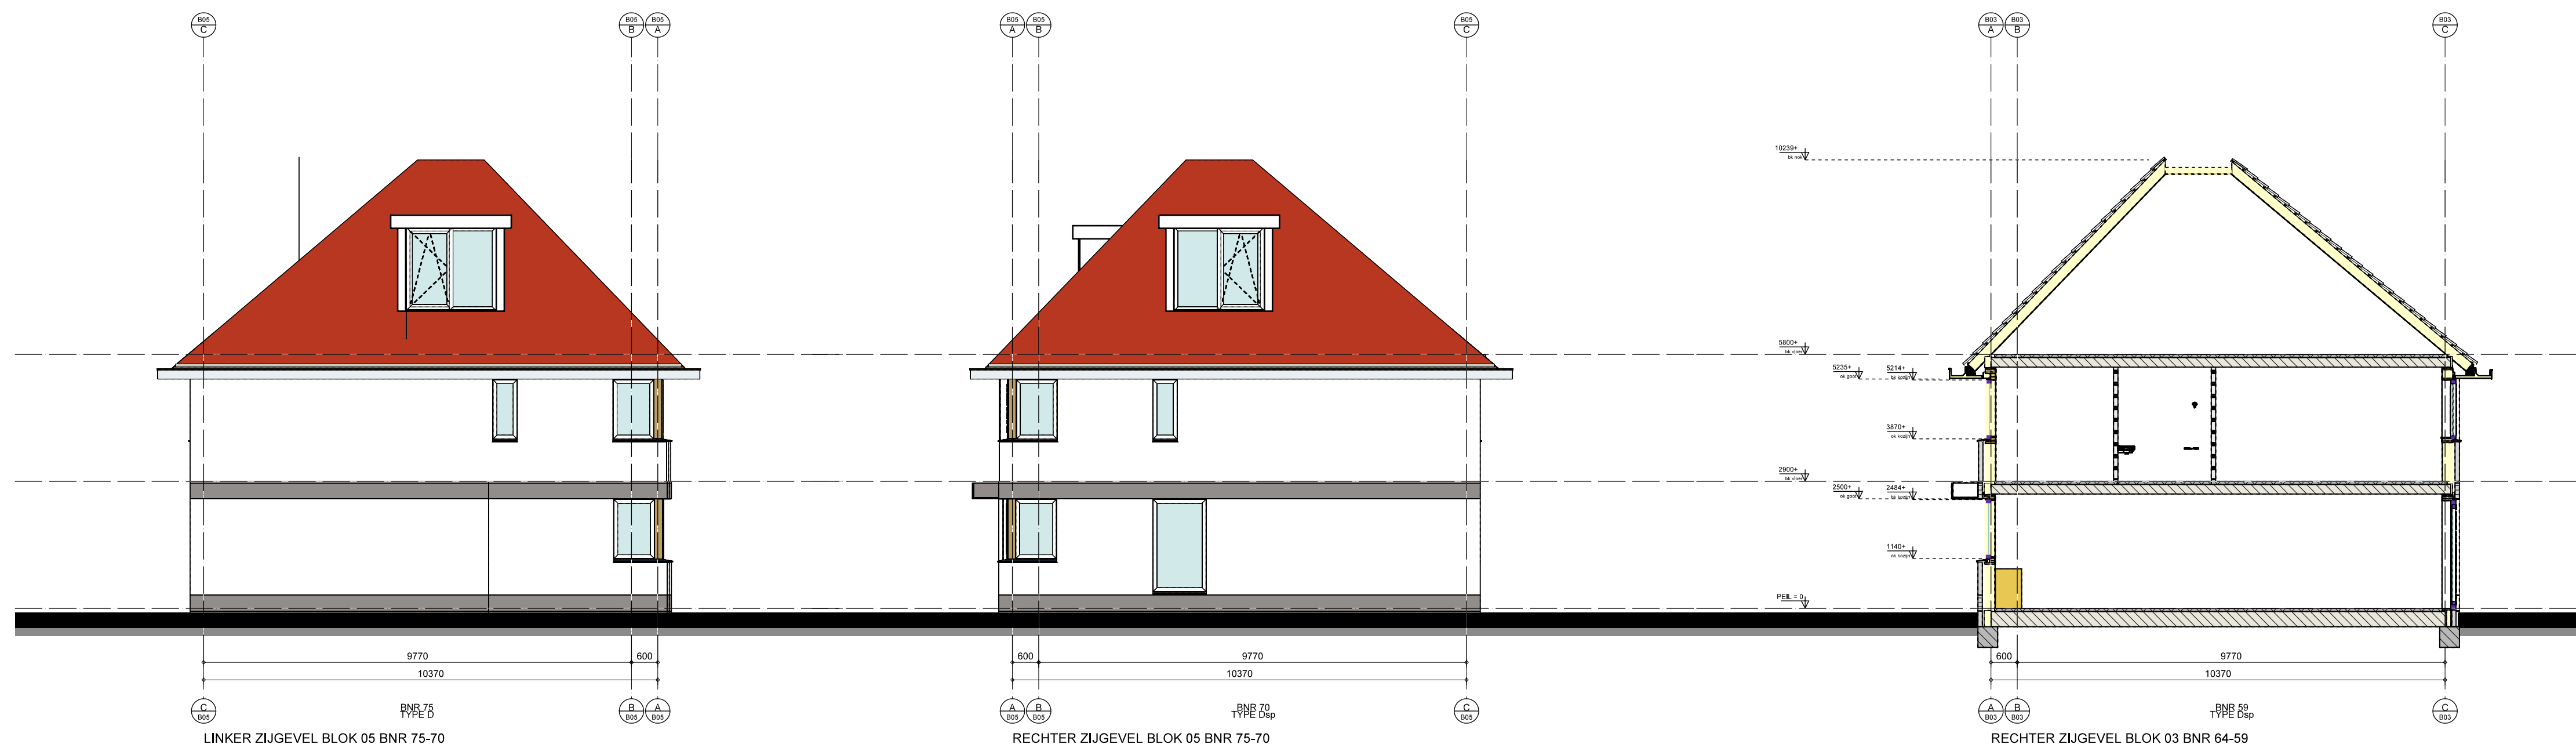

Aannemer		VINKBOUW NIEUWKOOP		VINKBOUW BV Nieuwveenseweg 55 2421 LB Nieuwkoop	
Bouwkundige engineering:		Bosch & van Oers BOUWKUNDIGEN B.V.		Bosch & van Oers bouwkundigen BV Torenstraat 1 Postbus 25 5473 ZG HEESWIJK-DINTHER	
pl.n.r.	15-045	WONINGEN WIJLAND FASE II NIEUWKOOP			
tek.n.r.	DO-202	Definitief Ontwerp GEVELS BLOK 03			
formaat	A1	schaal	1a100	datum	24-07-2015
				wijz.	

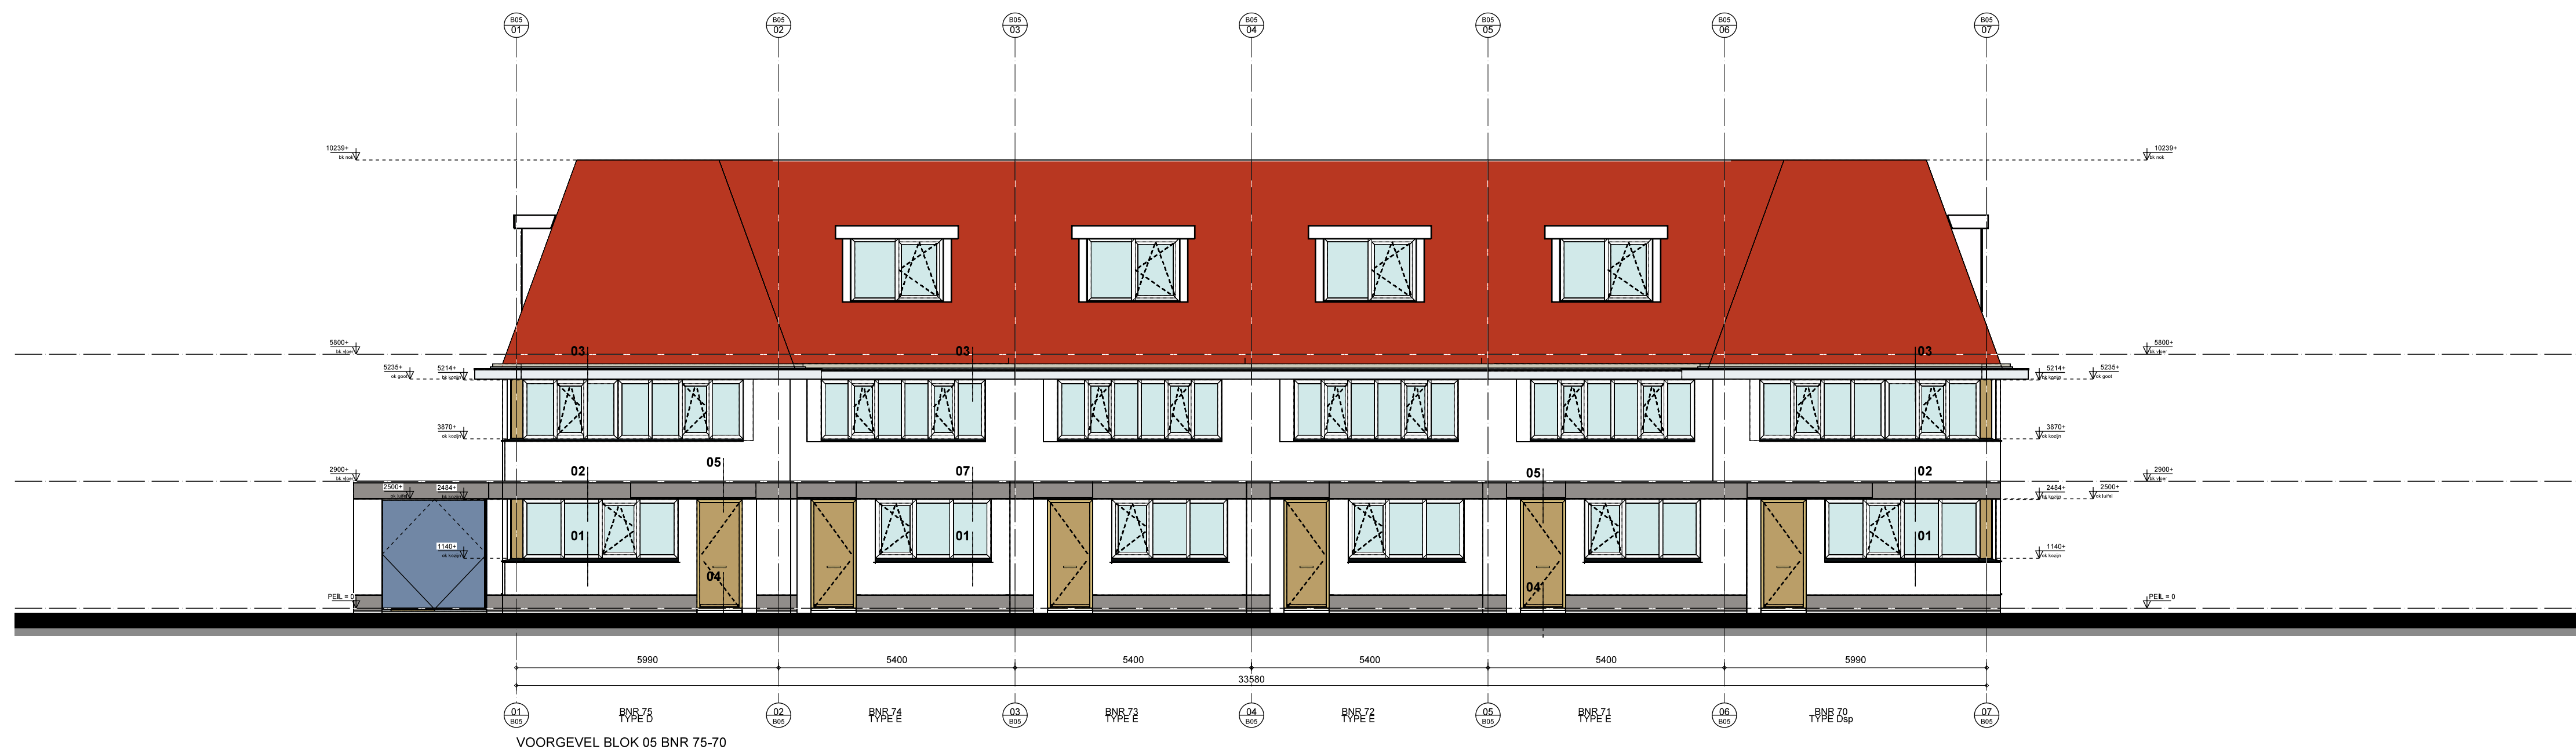

aannemer		VINKBOUW NIEUWKOOP		VINKBOUW BV Nieuweenseweg 55 2421 LB Nieuwkoop	
Bouwkundige engineering:		Bosch & van Oers BOUWKUNDIGEN B.V.		Bosch & van Oers bouwkundigen BV Torenstraat 1 Postbus 25 5473 ZG HEESWIJK-DINTHER	
pl.n.r.	15-045	WONINGEN WIJLAND FASE II NIEUWKOOP			
tek.n.r.	DO-204	Definitief Ontwerp GEVELS BLOK 05			
formaat	A1	schaal	1a100	datum	24-07-2015
				wijz.	