


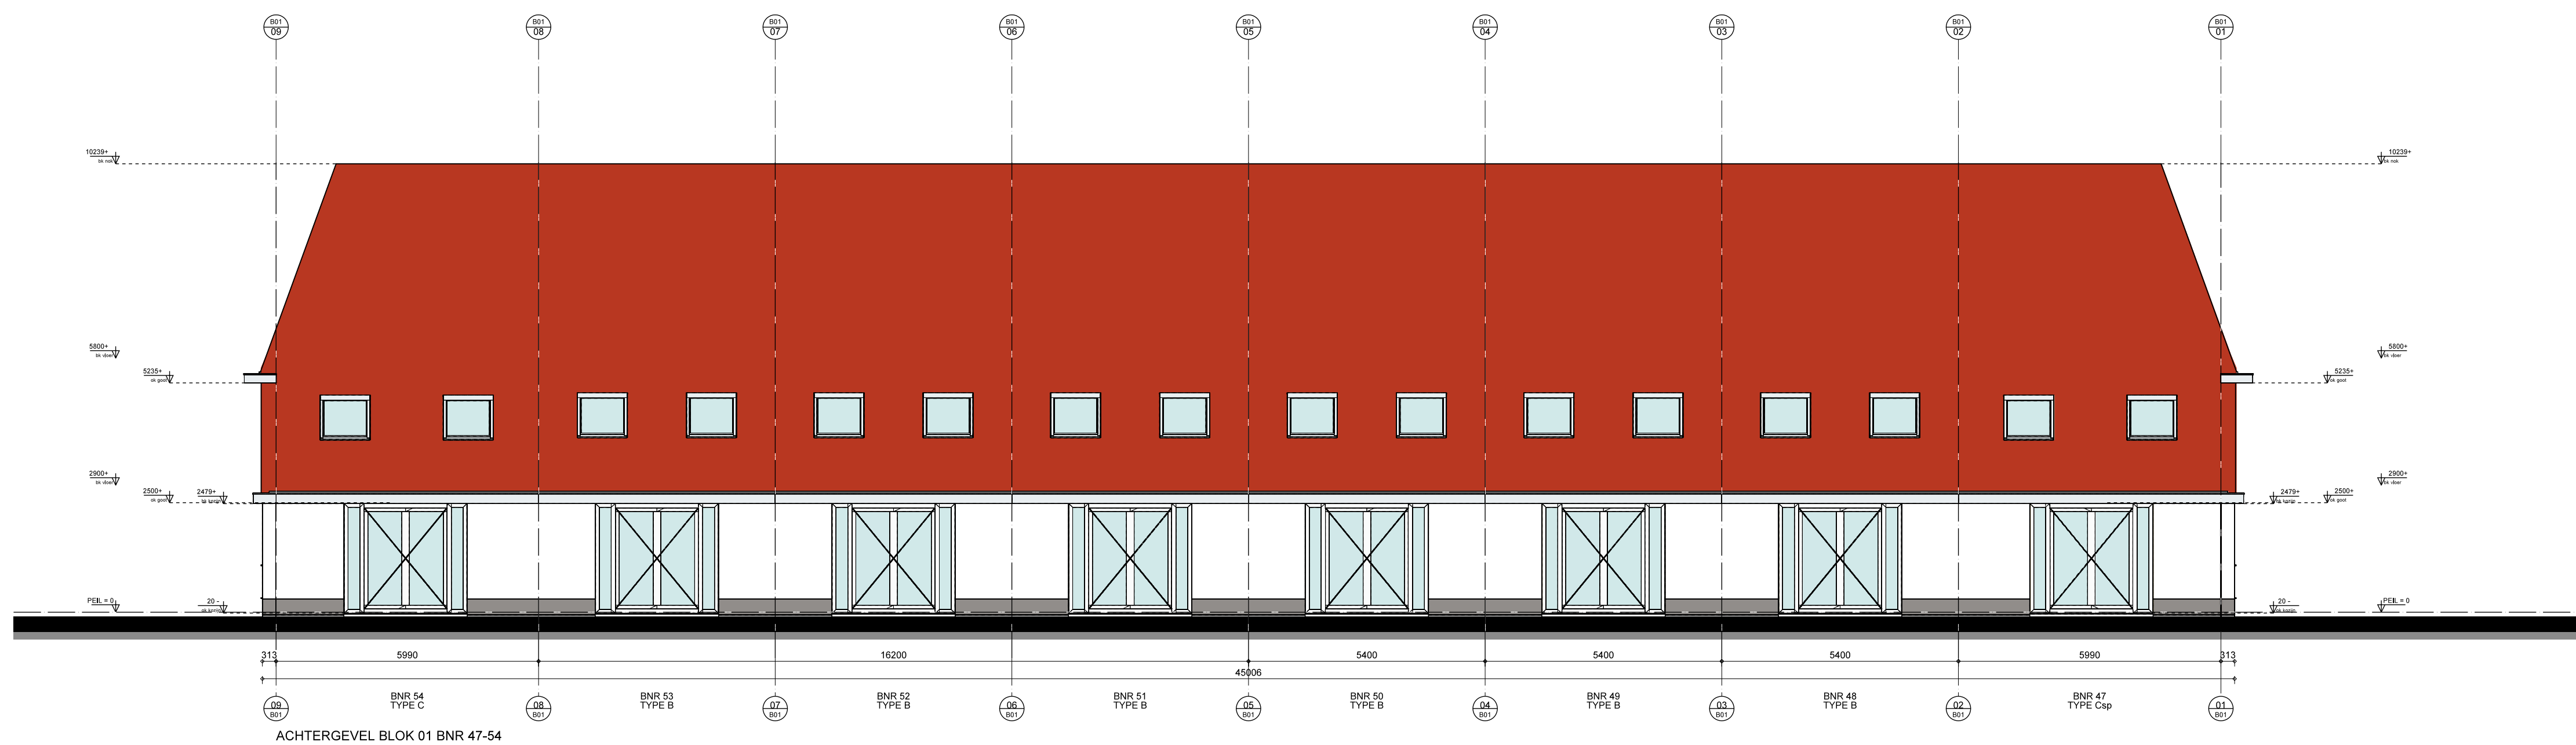
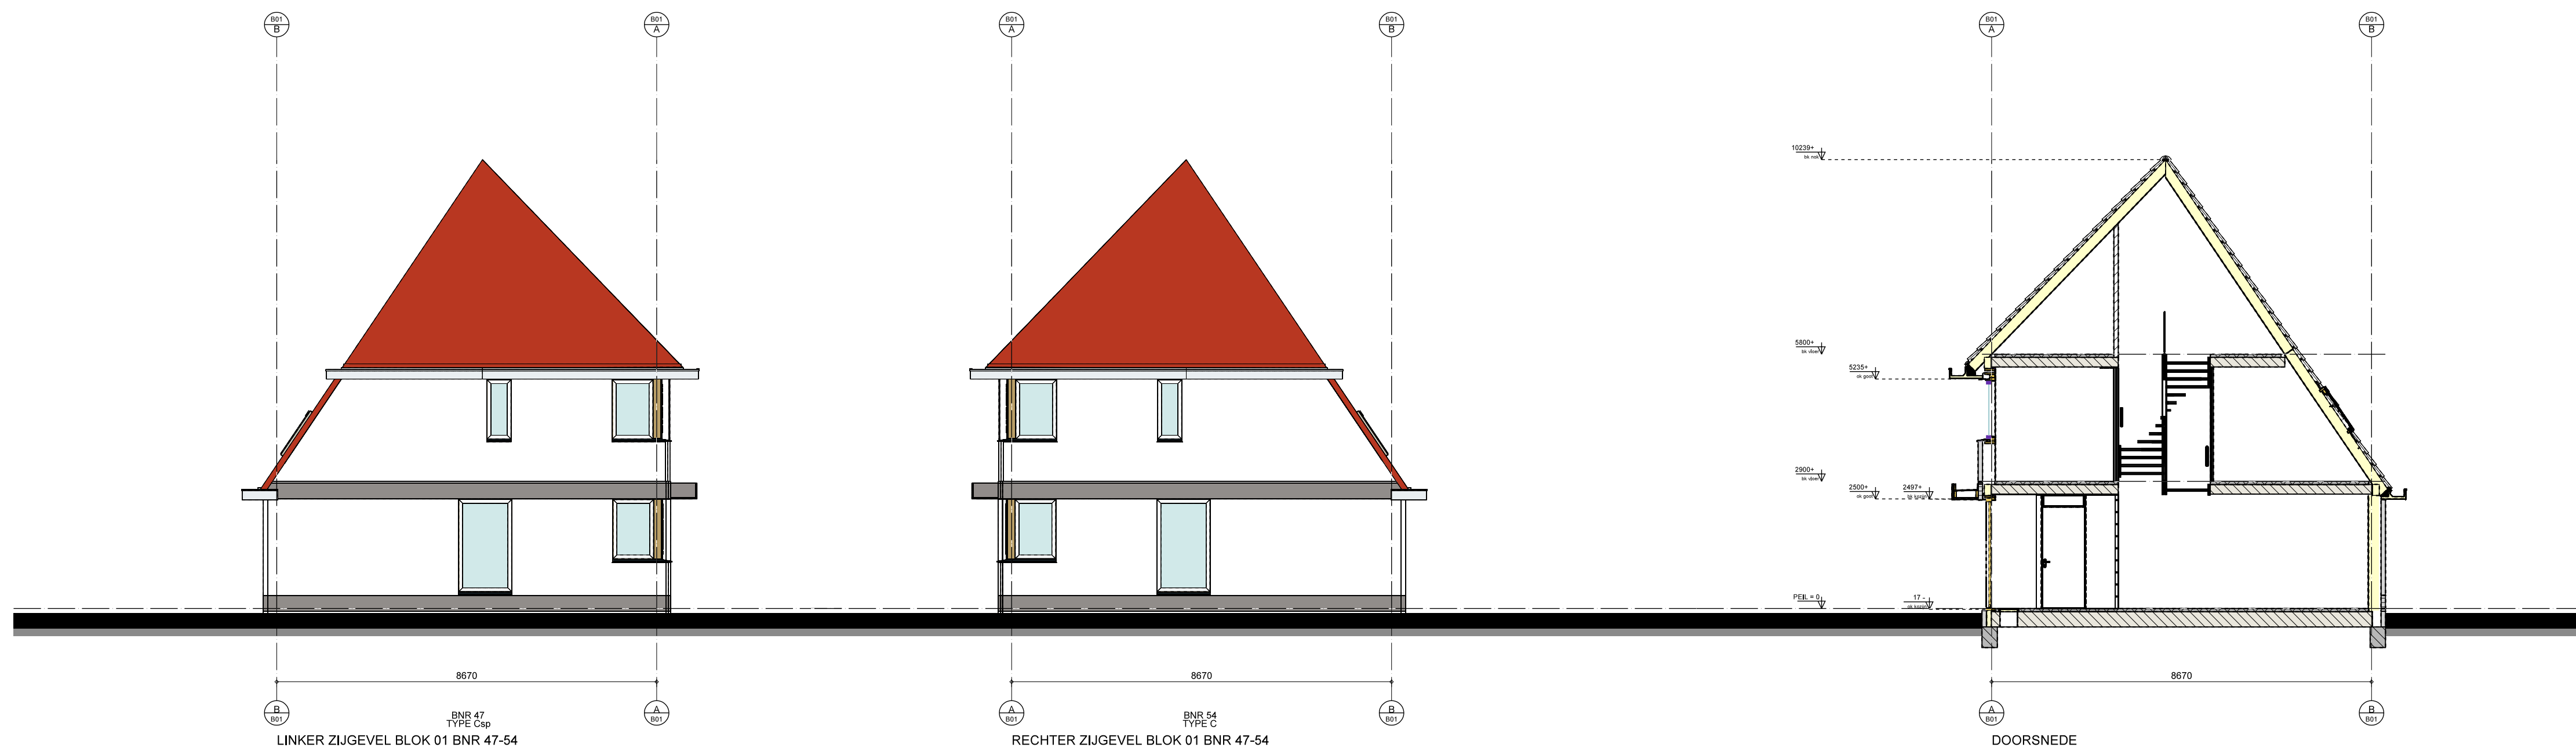
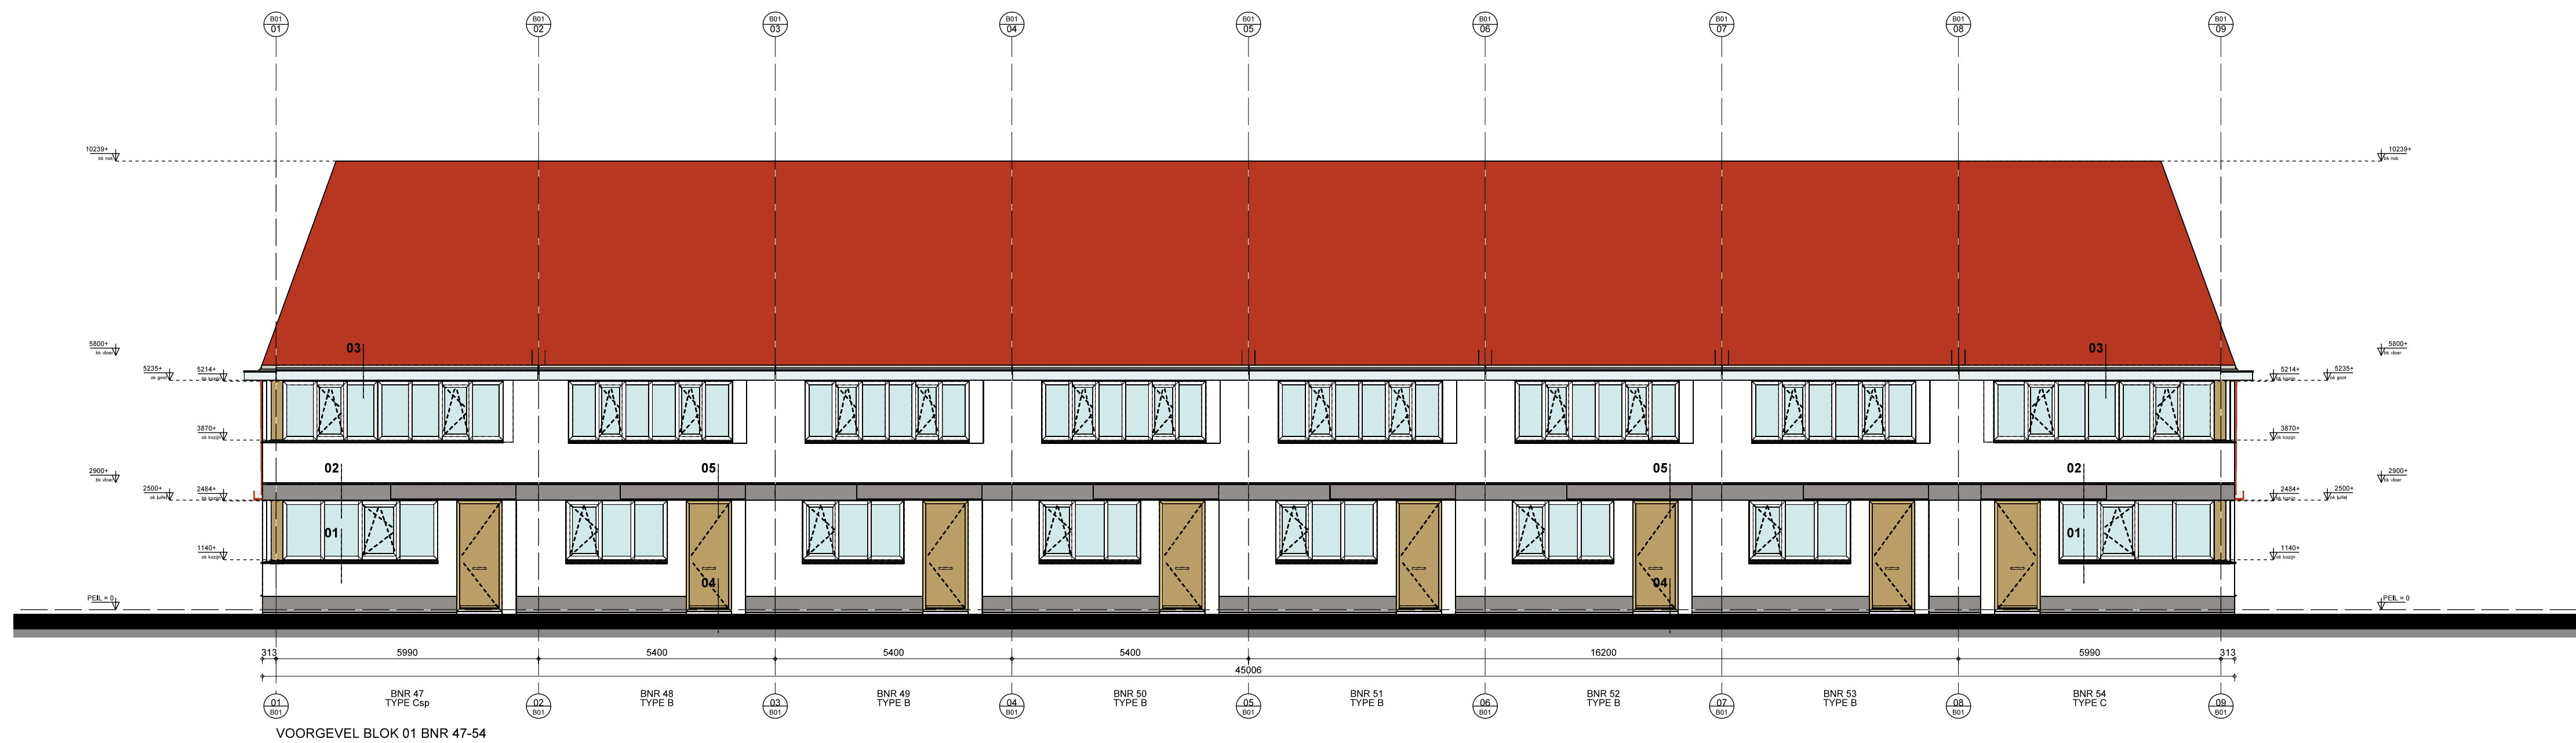
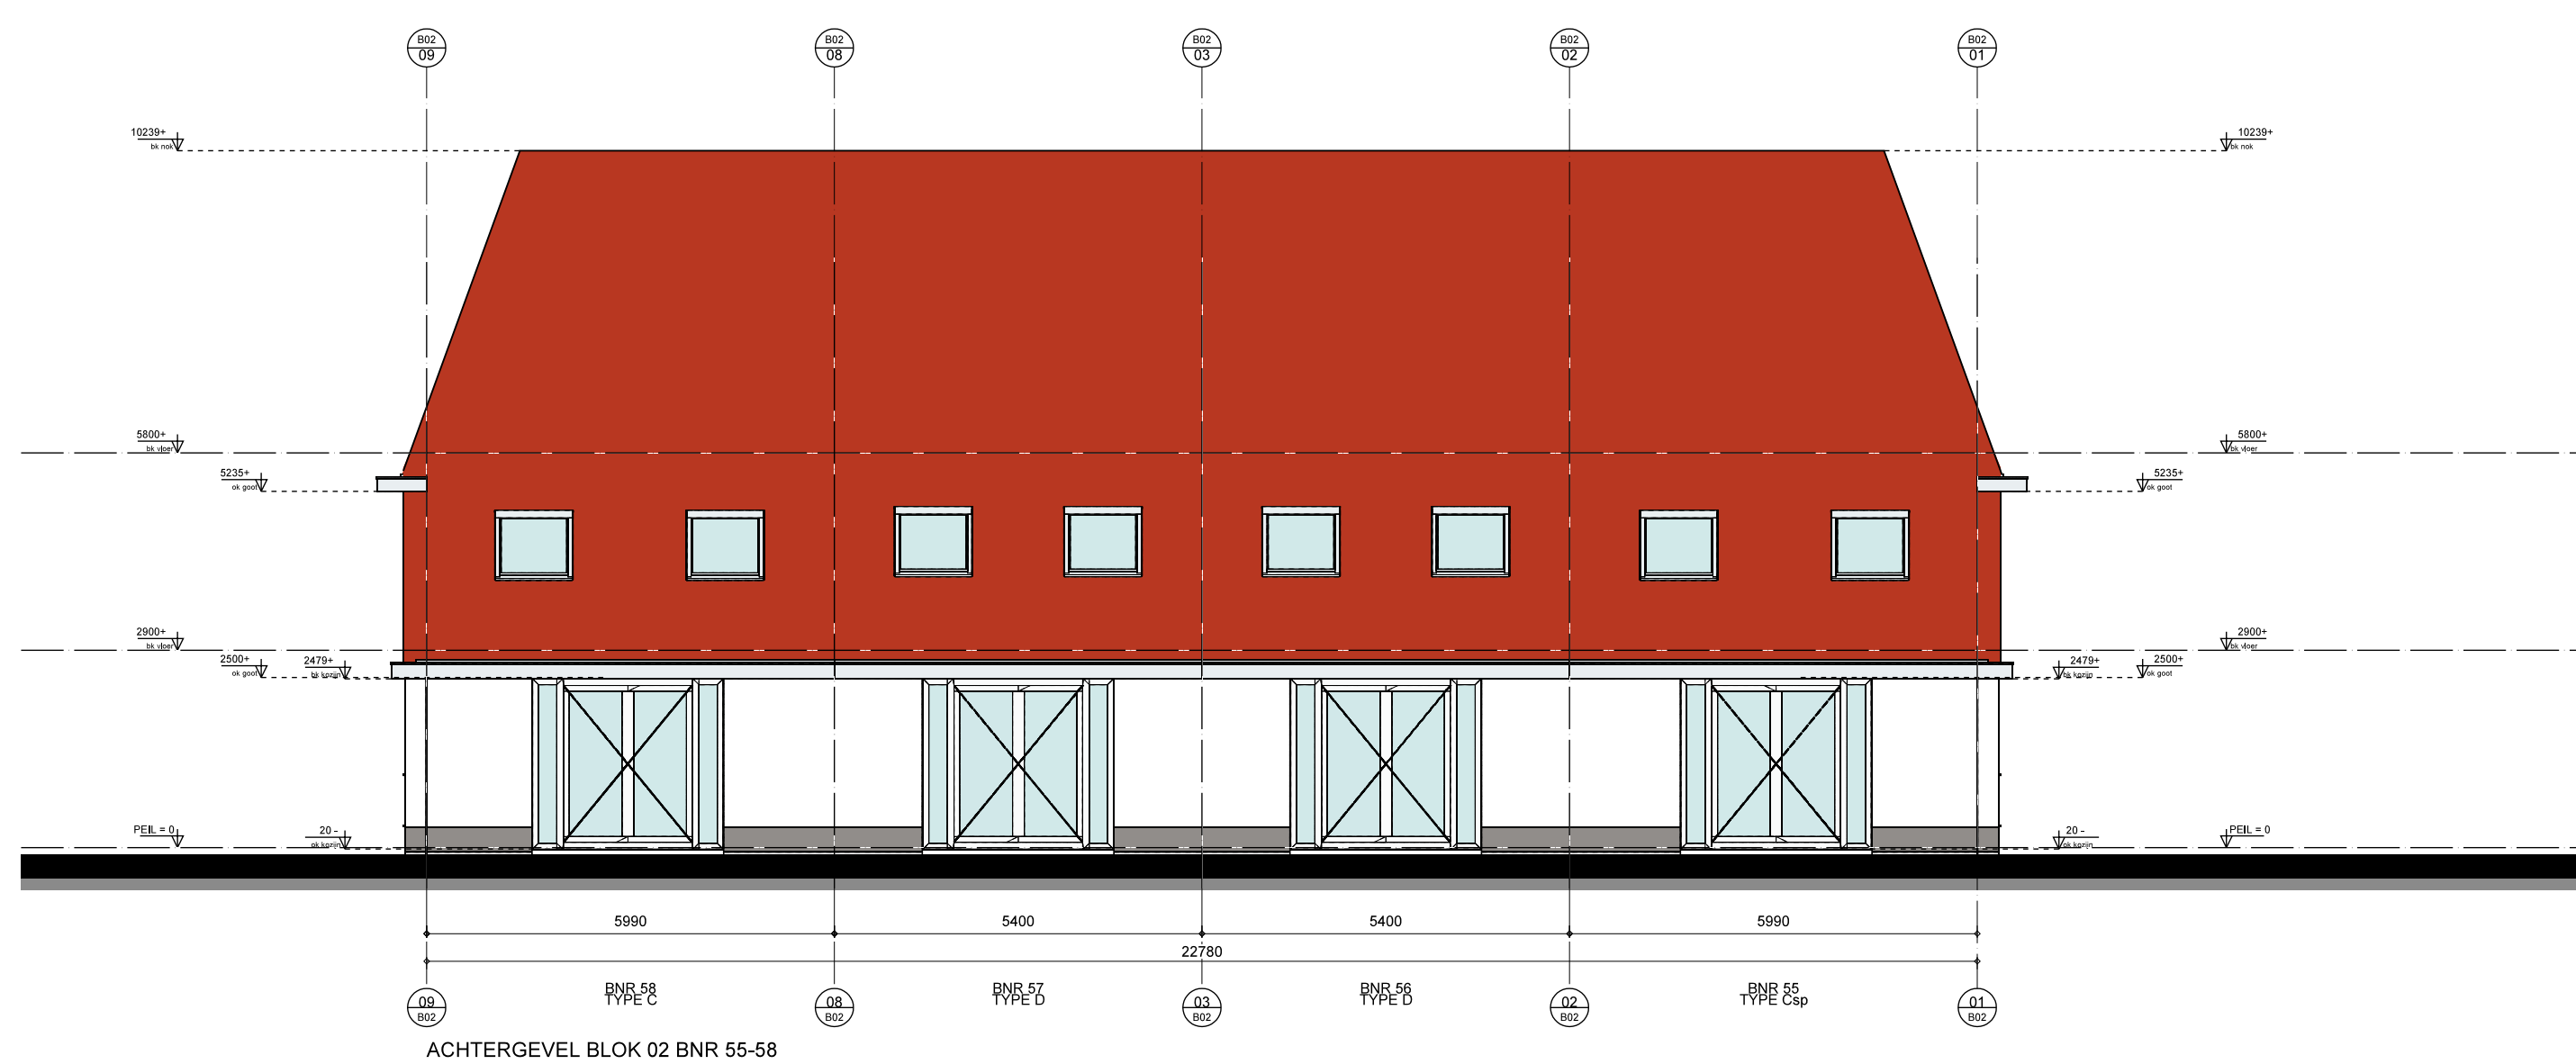


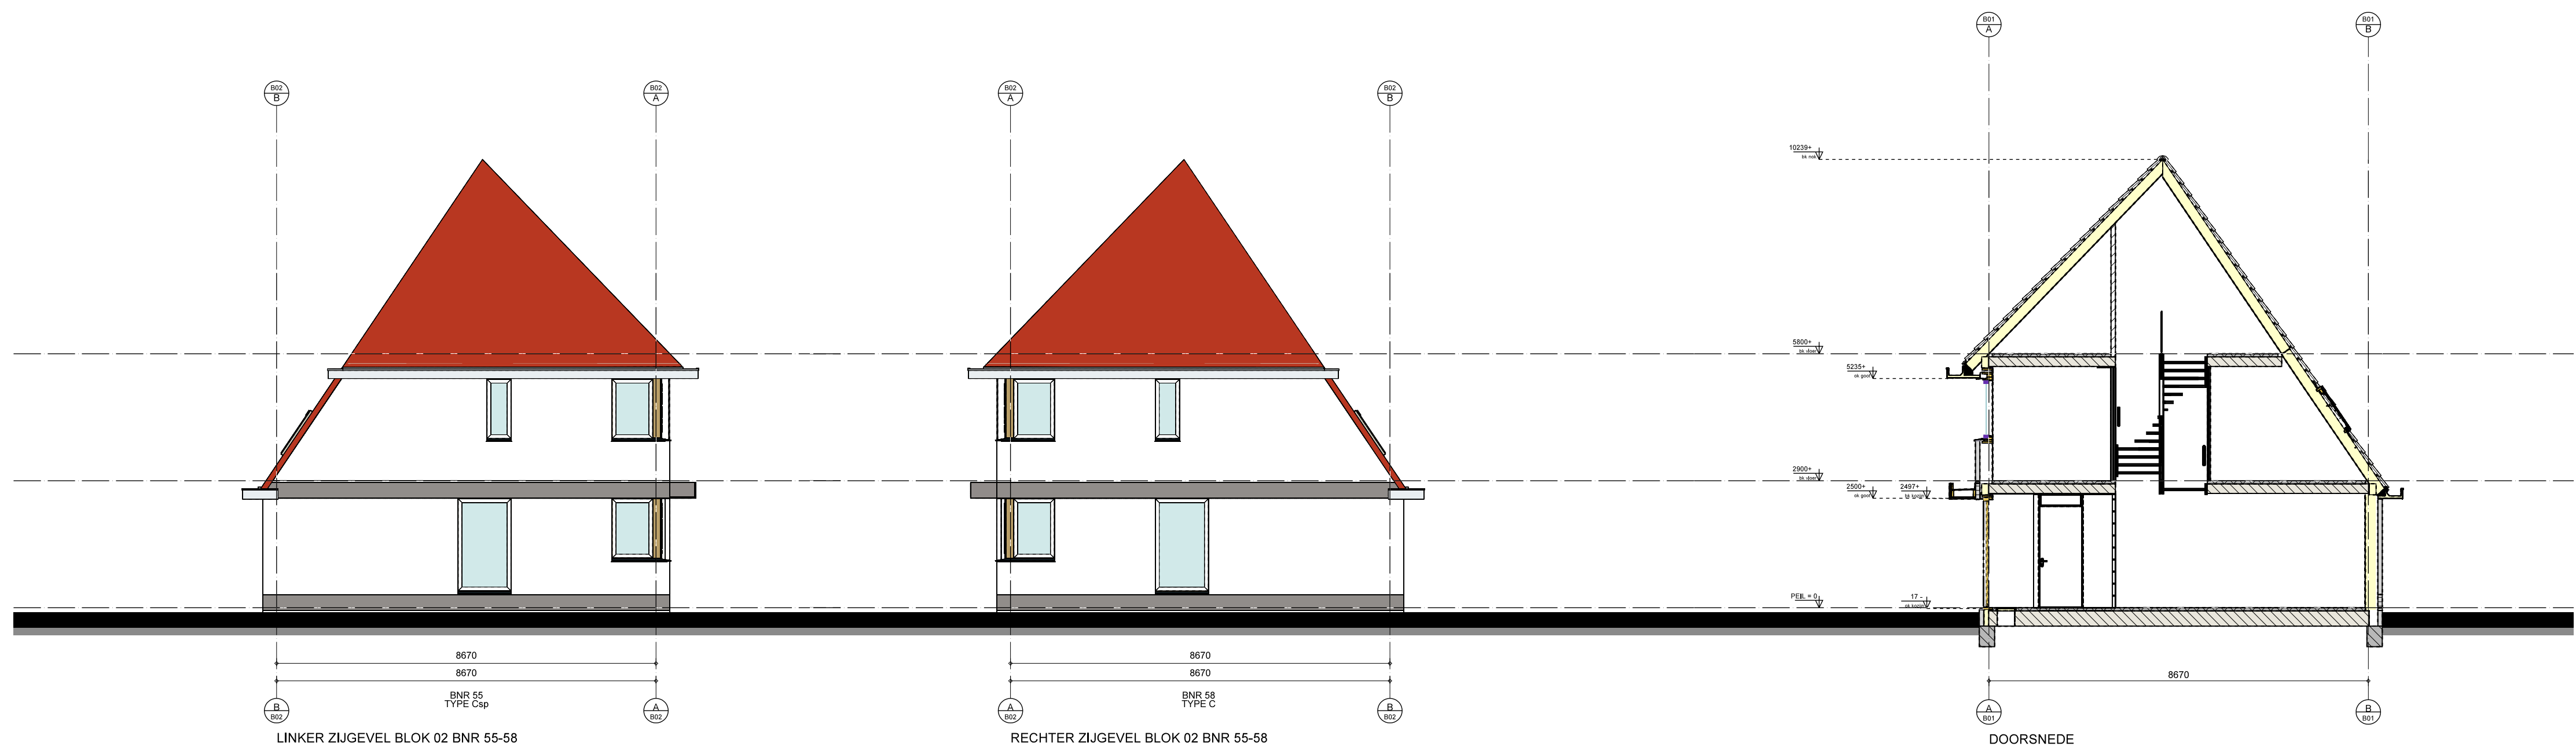

Aannemer				VINKBOUW BV Nieuweenseweg 55 2421 LB Nieuwkoop
Bouwkundige engineering:				Bosch & van Oers bouwkundigen BV Torenstraat 1 Postbus 25 5473 ZG HEESWIJK-DINTHER
Pj.nr.	15-045	WONINGEN WIJLAND FASE II		
tek.nr. DO-200		NIEUWKOP		
formaat A1		Definitief Ontwerp GEVELS BLOK 01		
schaal 1a100		datum 24-07-2015	wijz. 25-08-2015	

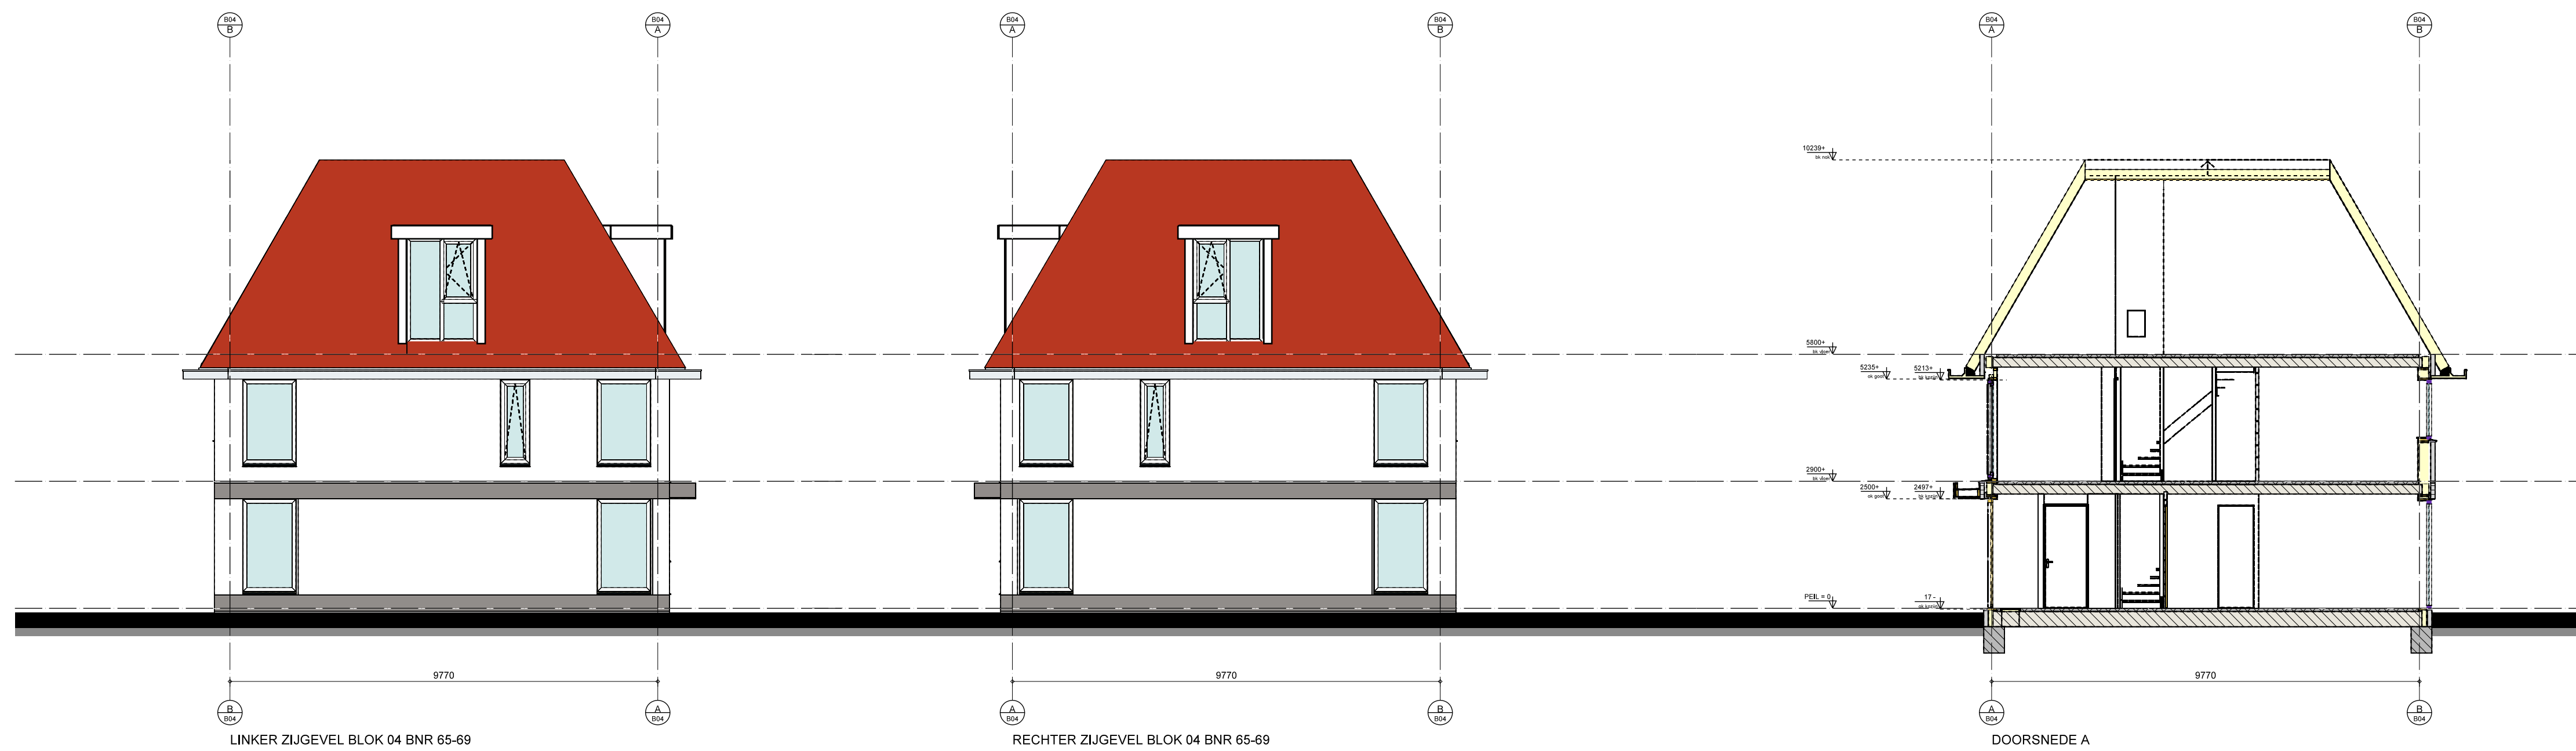

Aannemer				VINKBOUW BV Nieuwveenseweg 55 2421 LB Nieuwkoop	
Bouwkundige engineering:				Bosch & van Oers bouwkundigen BV Torenstraat 1 Postbus 25 5473 ZG HEESWIJK-DINTHER	
p/nr 15-045		WONINGEN WIJLAND FASE II NIEUWKOOP			
tek.nr. DO-201		Definitief Ontwerp GEVELS BLOK 02			
formaat A1	schaal 1a100	datum 24-07-2015	wijz. 2E-08-2015		

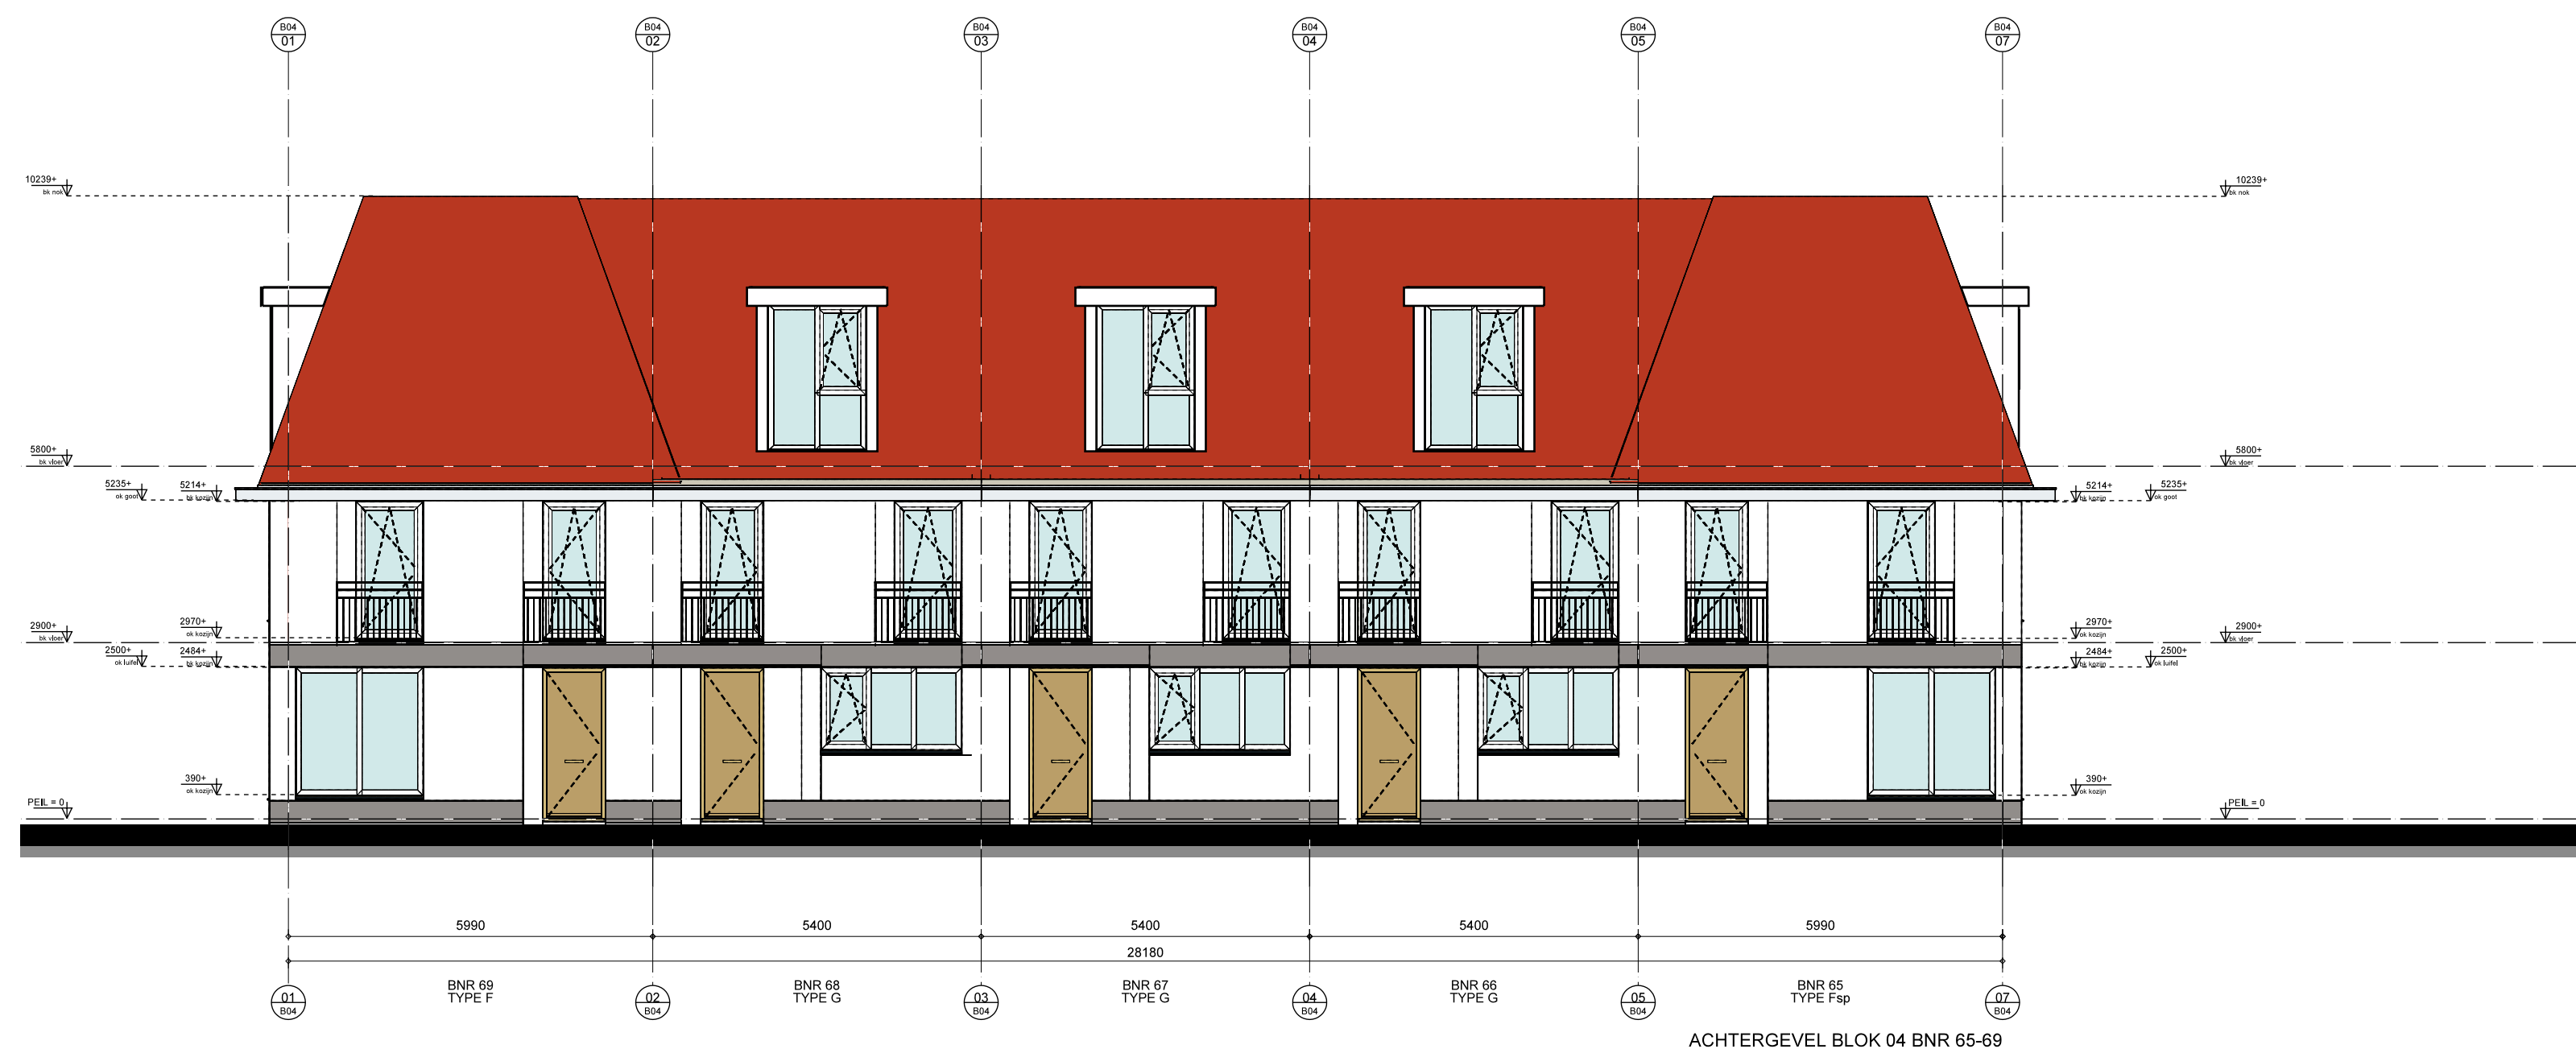

Aannemer		VINKBOUW NIEUWKOOP		VINKBOUW BV Nieuwveenseweg 55 2421 LB Nieuwkoop	
Bouwkundige engineering:		Bosch & van Oers BOUWKUNDIGEN B.V.		Bosch & van Oers bouwkundigen BV Torenstraat 1 Postbus 25 5473 ZG HEESWIJK-DINTHER	
pl.n.r.	15-045	WONINGEN WIJLAND FASE II NIEUWKOOP			
tek.n.r.	DO-203	Definitief Ontwerp GEVELS BLOK 04			
formaat	A1	schaal	1a100	datum	24-07-2015
				wijz.	25-08-2015