

RC waarden cf Epc berekening:

Begane grondvloer	3,50 m2K/W
Gevel	4,50 m2K/W
Hellend dak	6,00 m2K/W
Platdak	6,00 m2K/W
Dakkapel	3,50 m2K/W

Aannemer



VINKBOUW BV
Nieuwveenseweg 55
2421 LB Nieuwkoop

Bouwkundige engineering:



Bosch & van Oers bouwkundigen BV
Torenstraat 1
Postbus 25
5473 ZG HEESWIJK-DINTHER

proj.nr.

15-045

tek.nr.

DO-500

formaat

A4

schaal

1a5

datum

24-07-2015

wijz.

WONINGEN WIJLAND FASE II

NIEUWKOP

Definitief Ontwerp

Principe details

KUNSTSTOF KOZIJN CF TRANSCARBO

ONDERSTEUNING WATERSLAG

WATERSLAG NIBOSTONE

DPC FOLIE

OPEN STOOTVOEG 1ST/M1

HSB WAND CF OPGAVE VIANEN

1140+
ok kozijn

1050+
bk metselwerk

100

51

162


73


12

313

85

398

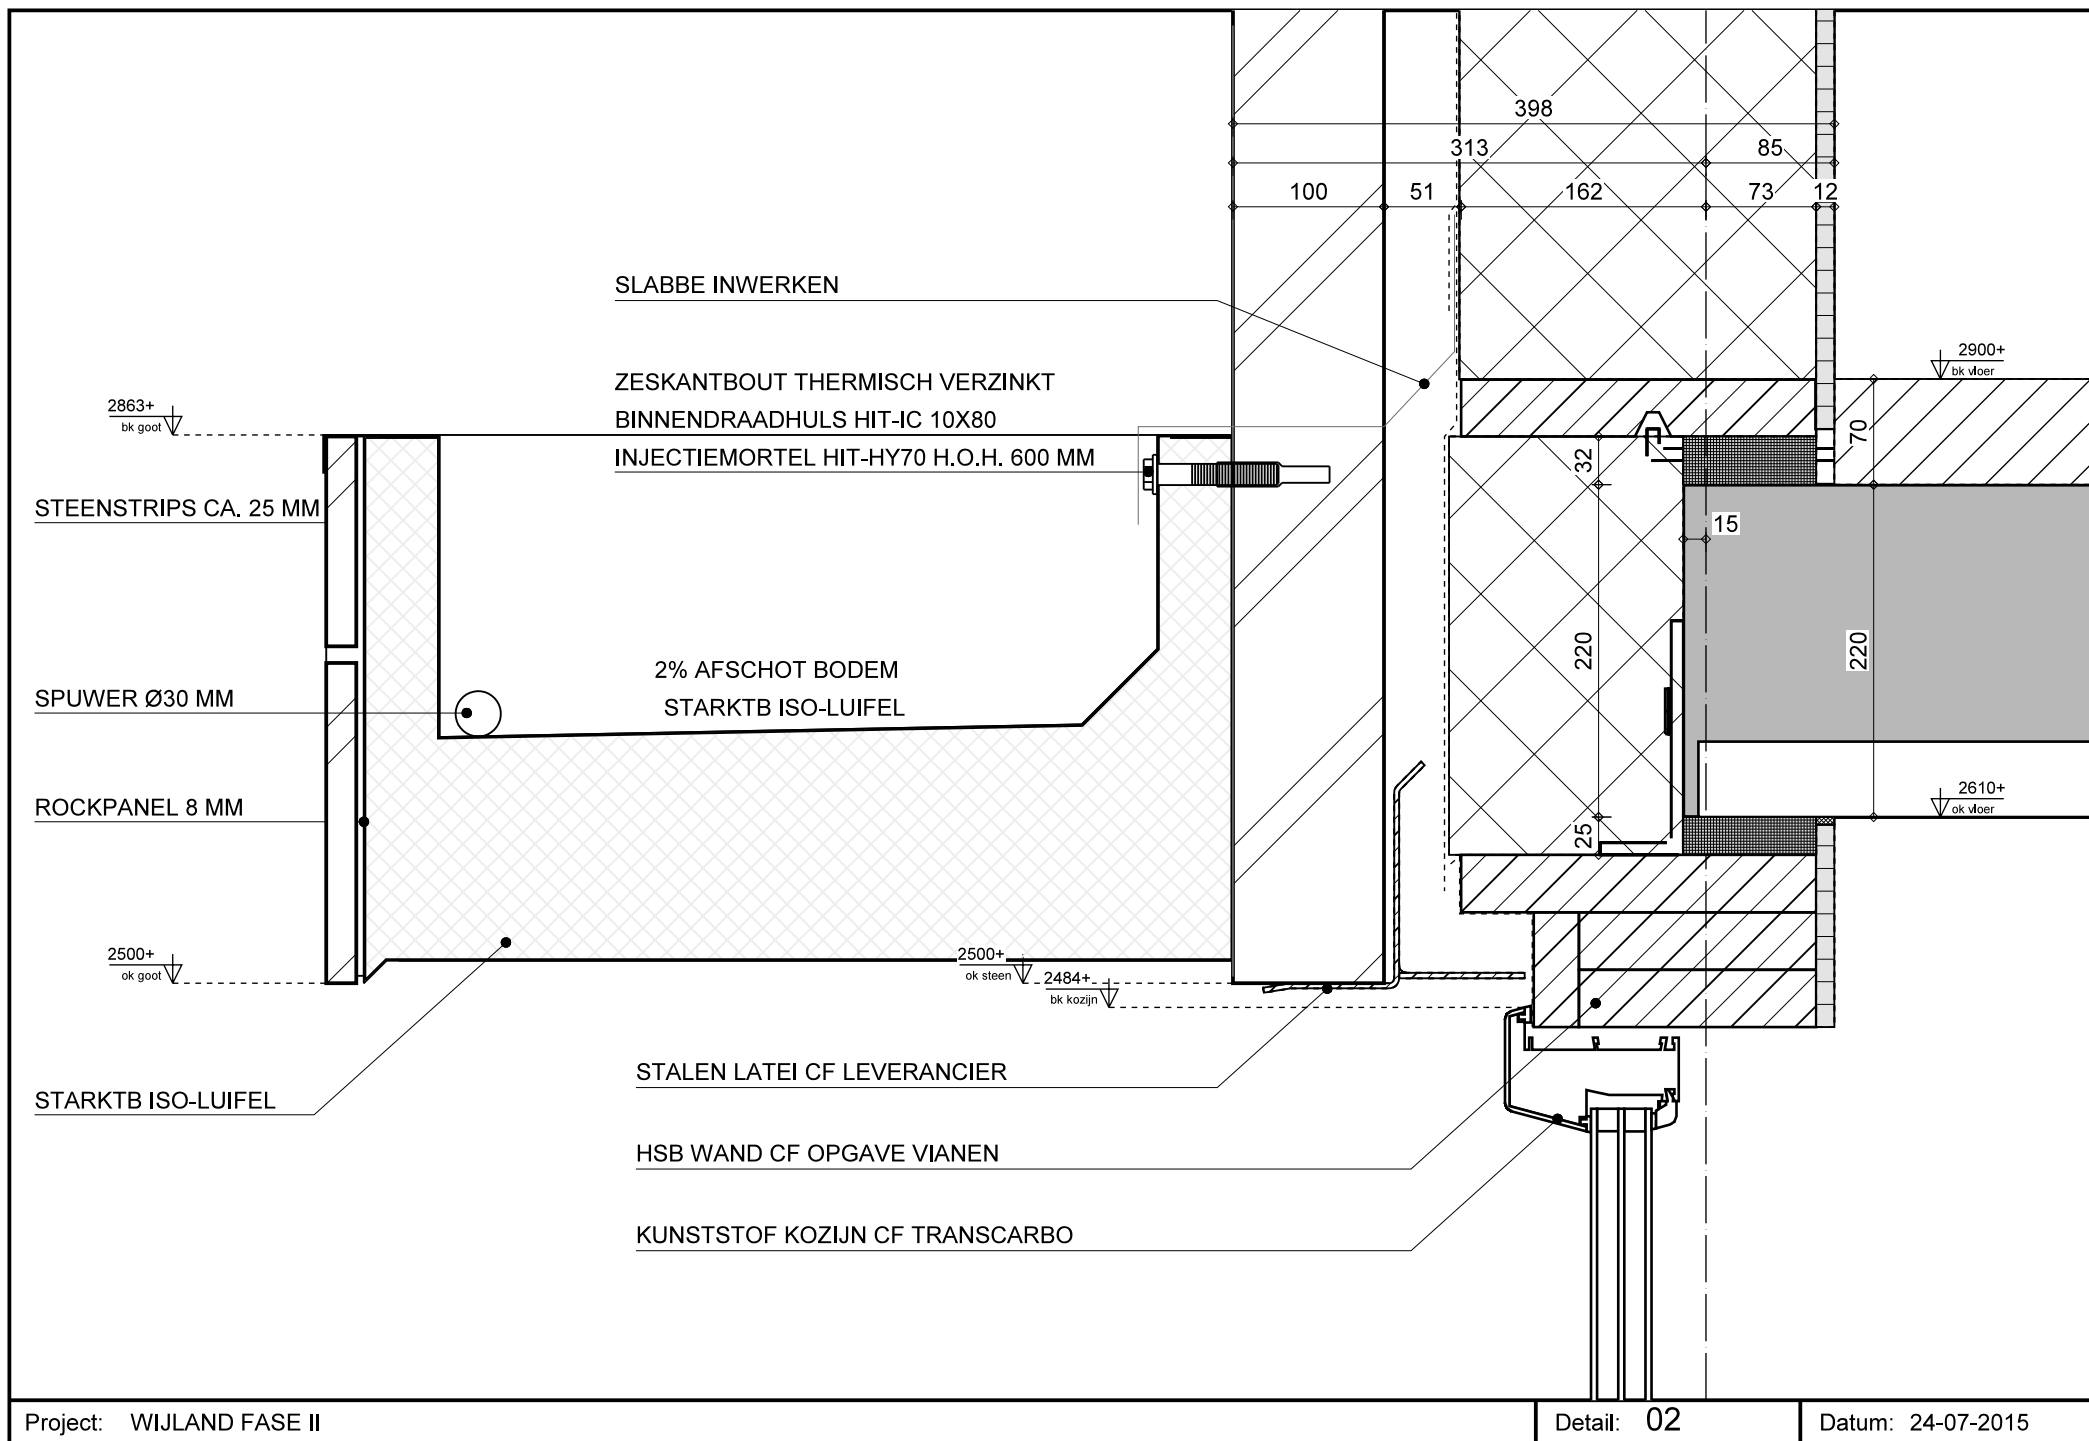

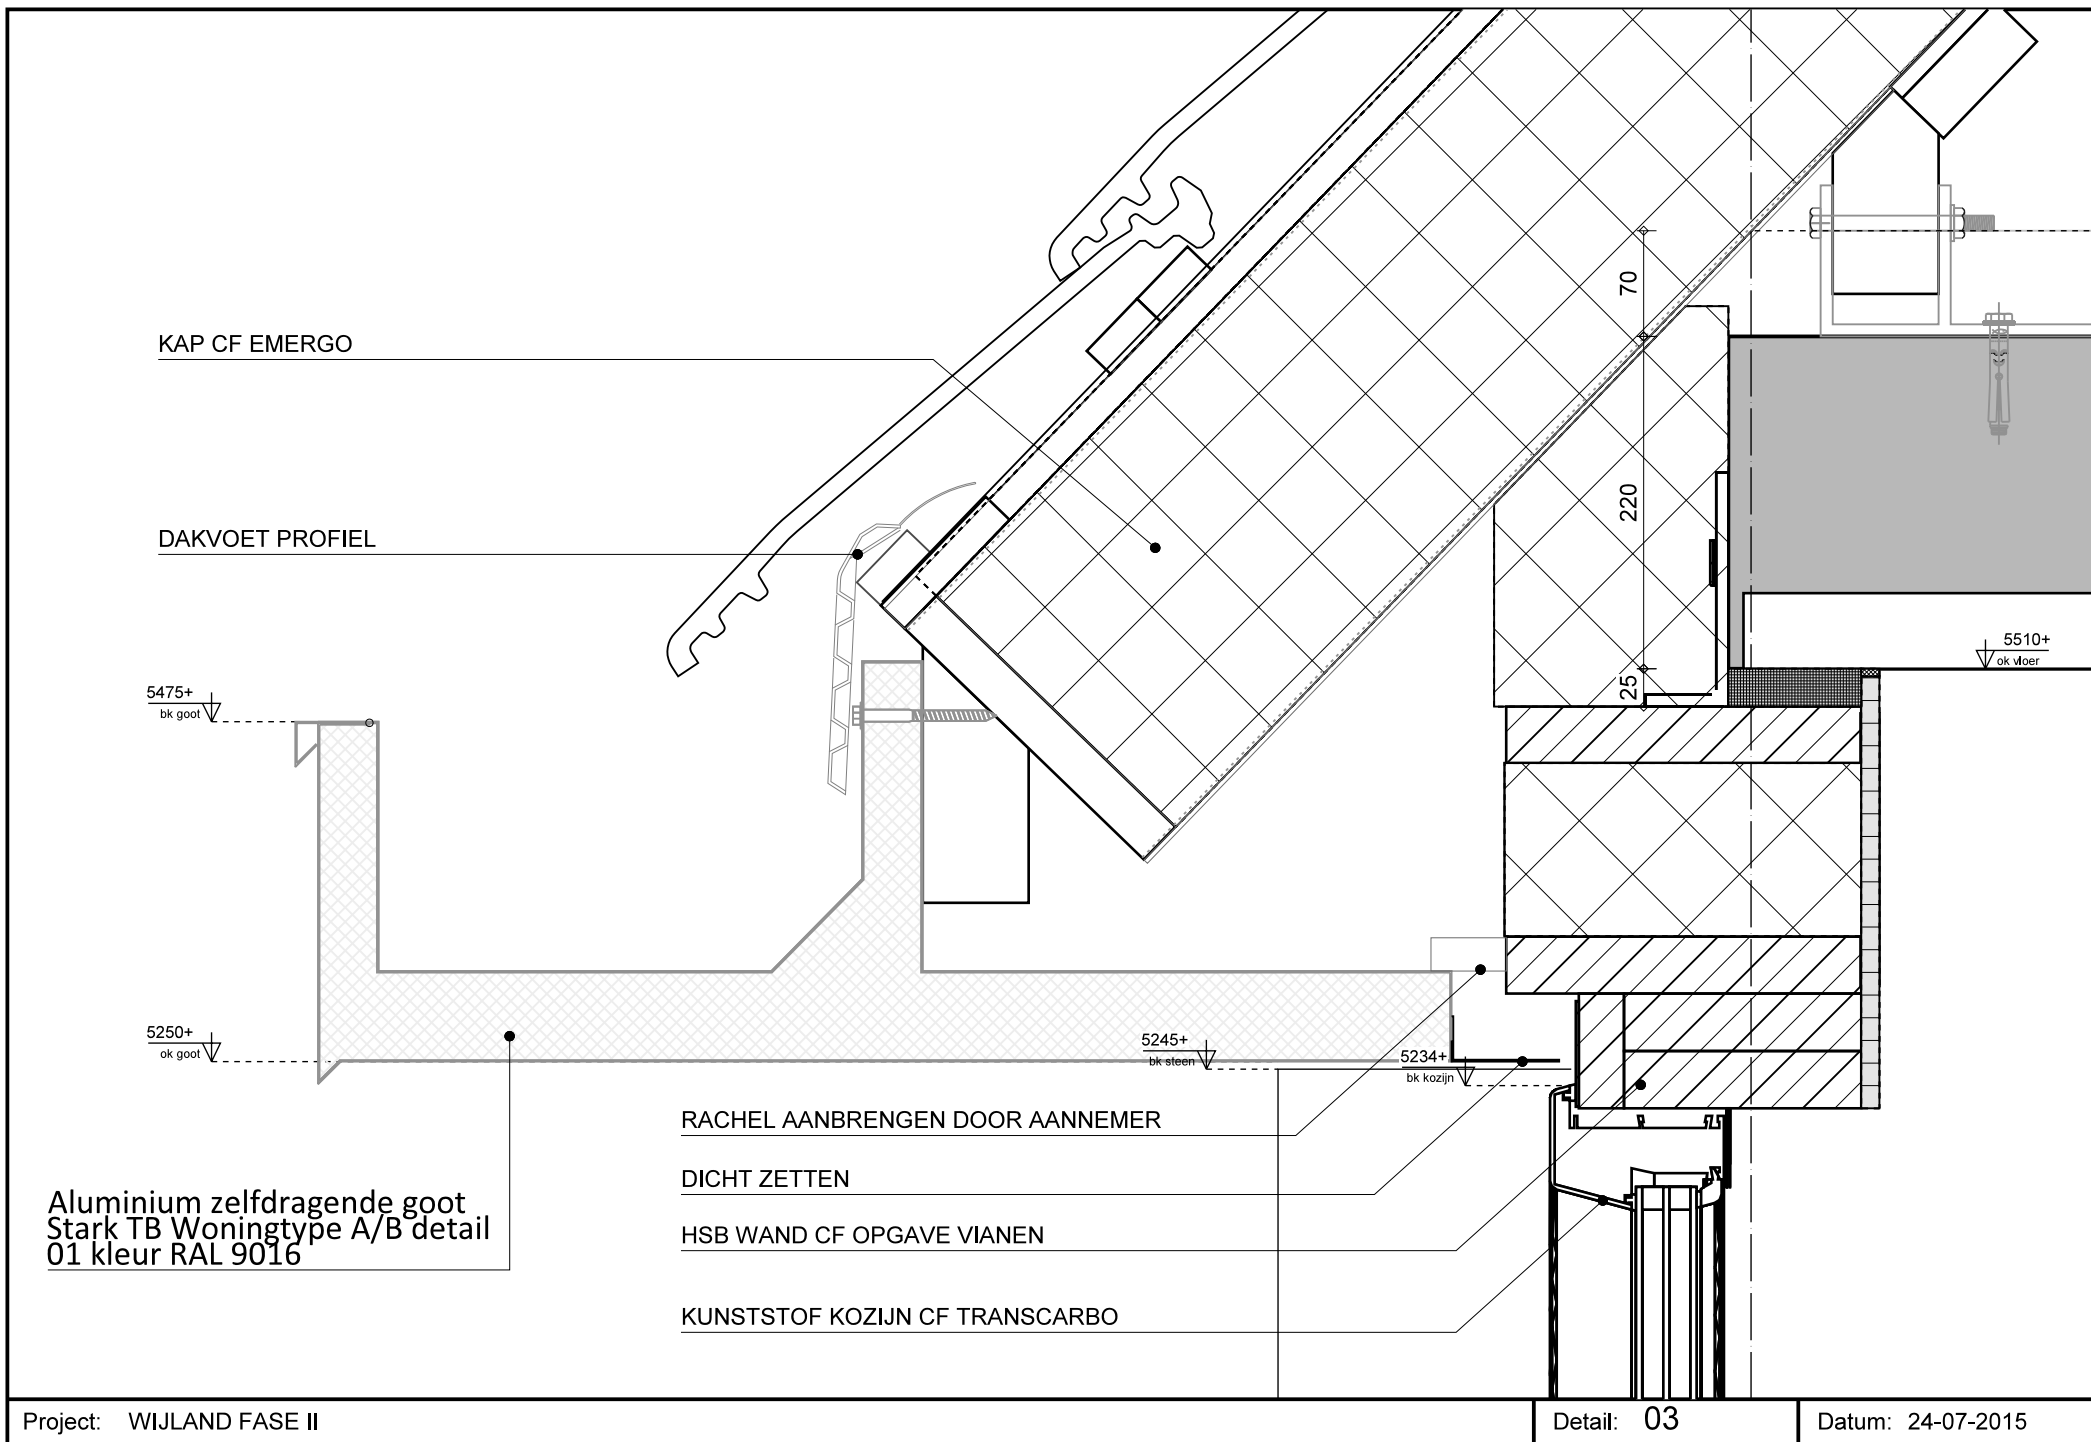

HOUTEN KOZIJN CF VIANEN

HSB WAND CF OPGAVE VIANEN

AANSMEREN

ANKER TBV MONTAGE HSB WAND

NIET VERZEPENDE ISOLATIE

DYCORE RIBCASSETTEVLOER

VUIL WERK METSELWERK

FUNDERING CF CONSTRUCTEUR

PEIL = 0
- 17 -
ok kozijn

420 -
bk fundering


KIERDICHTING


AFWERKVLOER 70mm


2020

70

350

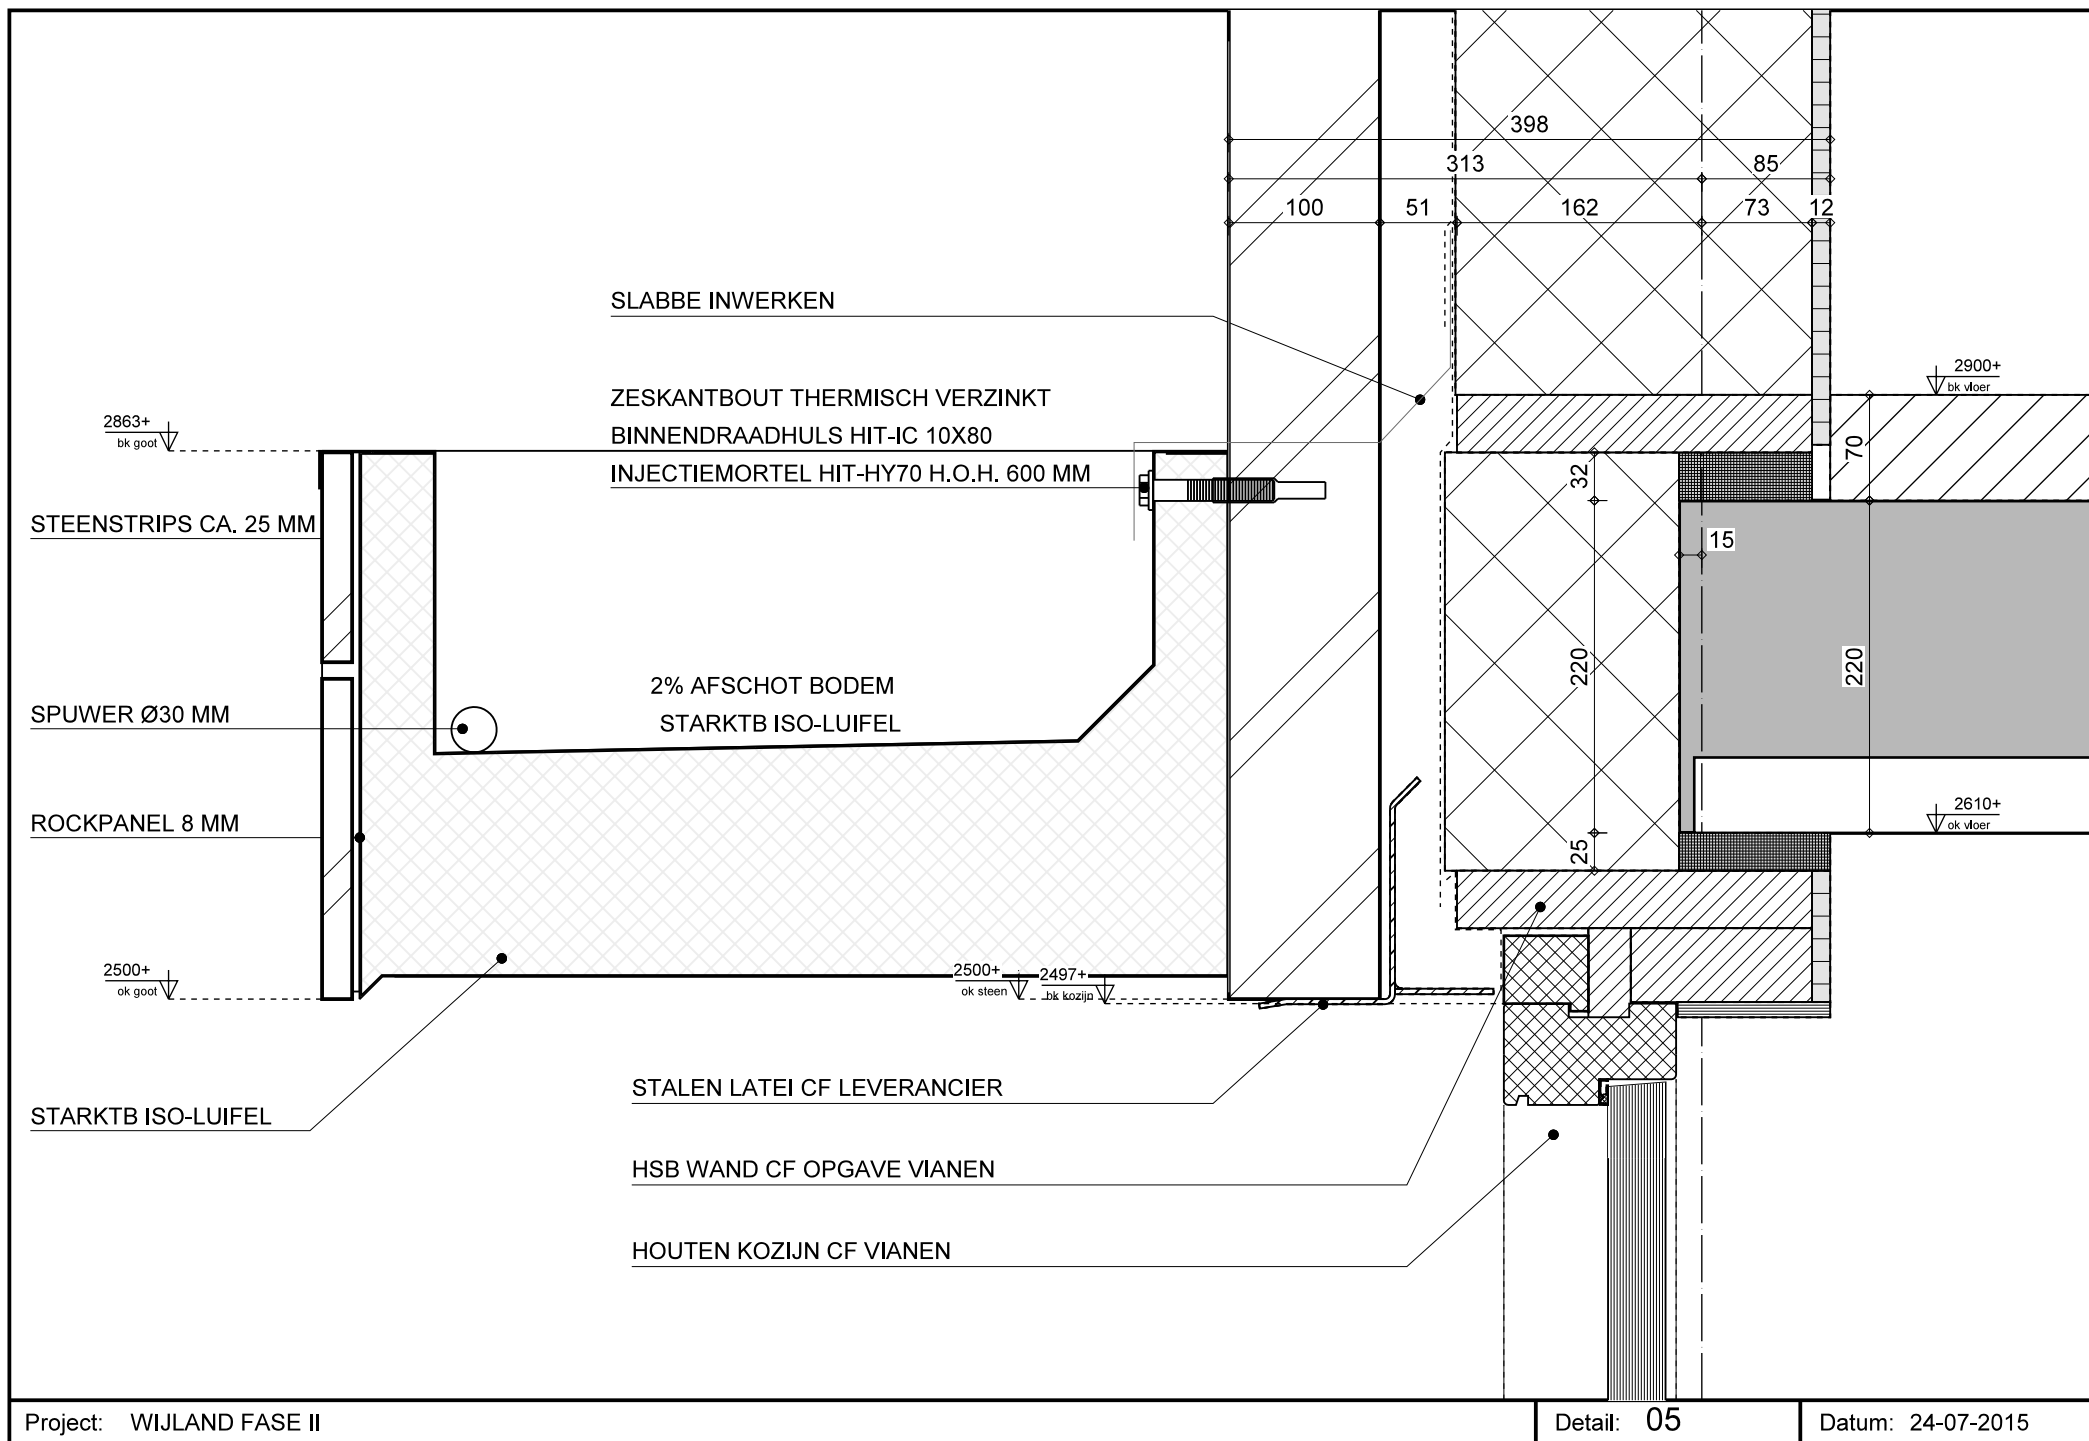

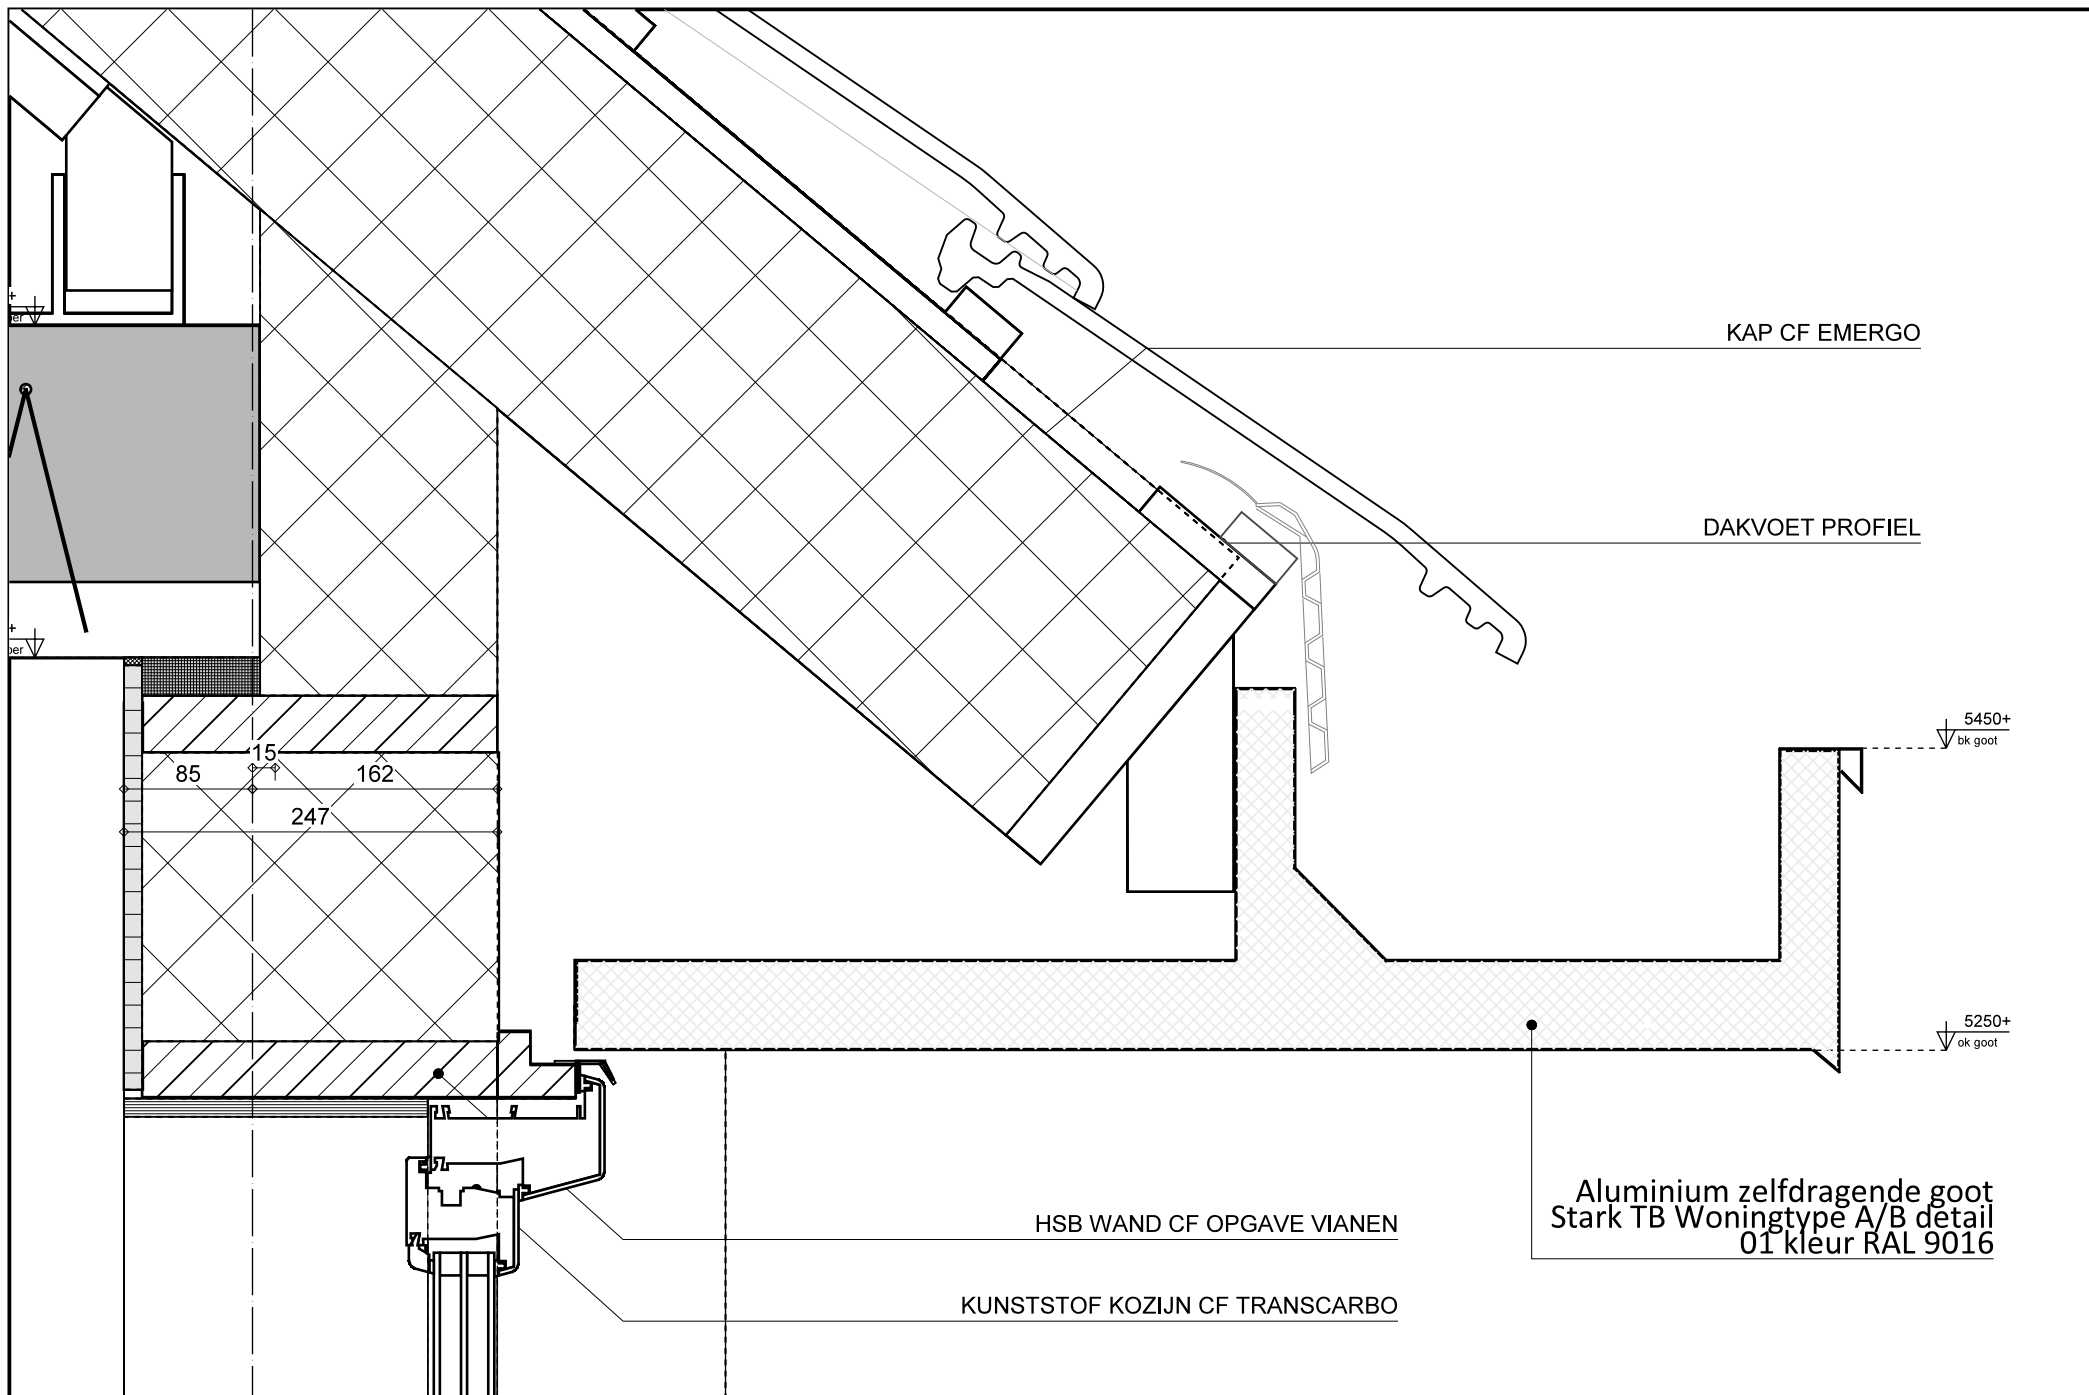

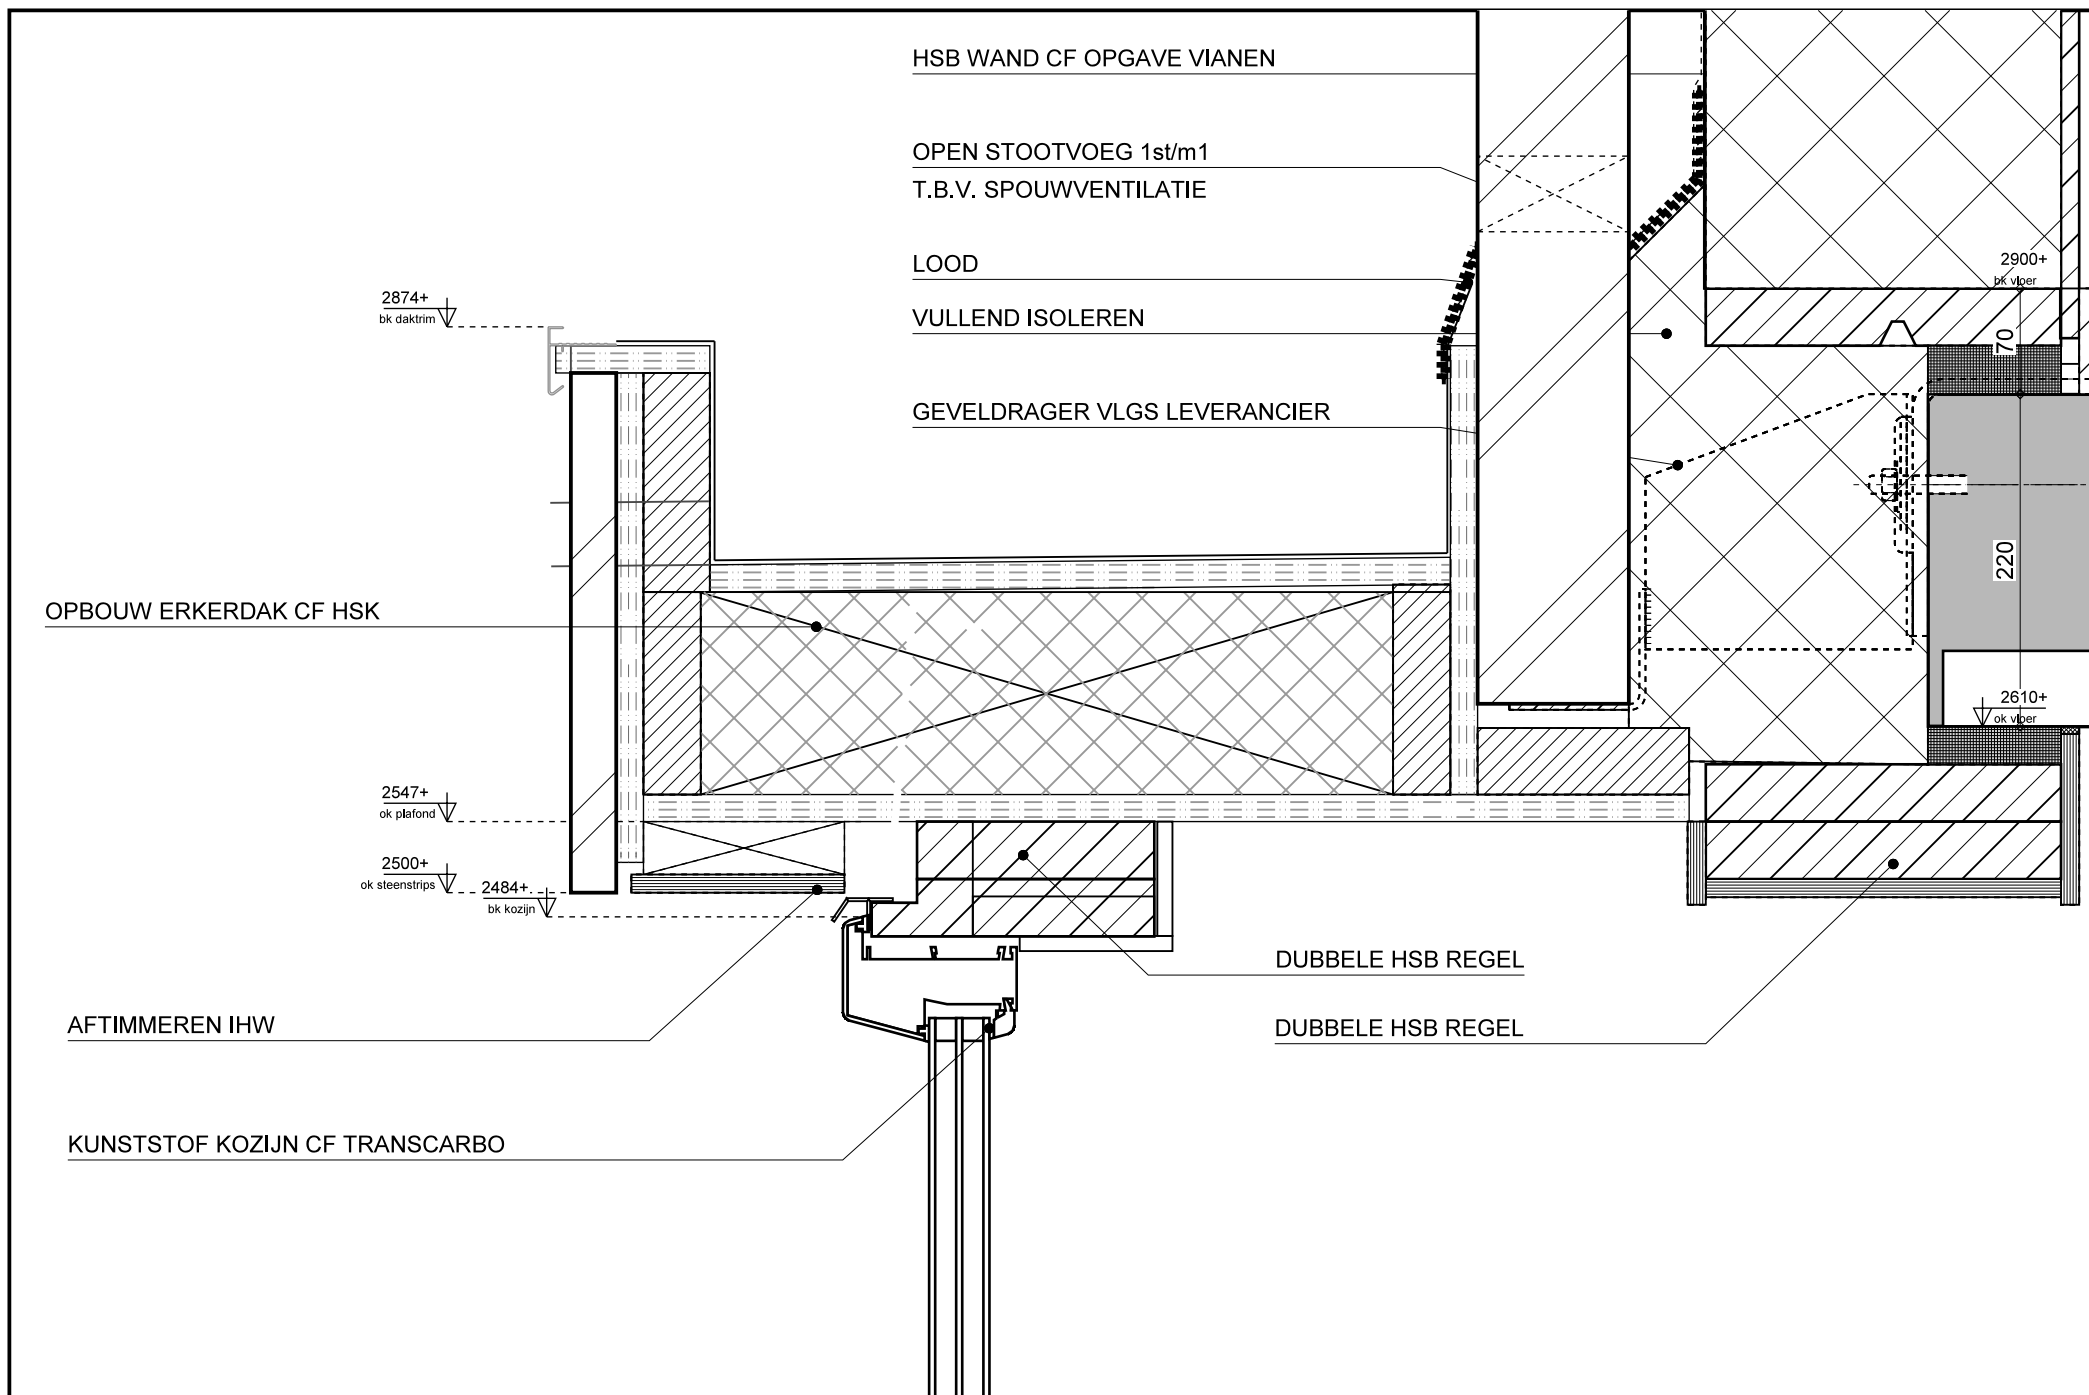

KUNSTSTOF KOZIJN CF TRANSCARBO

ONDERSTEUNING WATERSLAG

WATERSLAG NIBOSTONE

DPC FOLIE

OPEN STOOTVOEG 1ST/M1


SPOUWMUURISOLATIE 155mm


KALKZANDSTEEN 120mm CF XELLA

390+
ok kozijn

300+
bk metselwerk

380+
bk kalkzandsteen

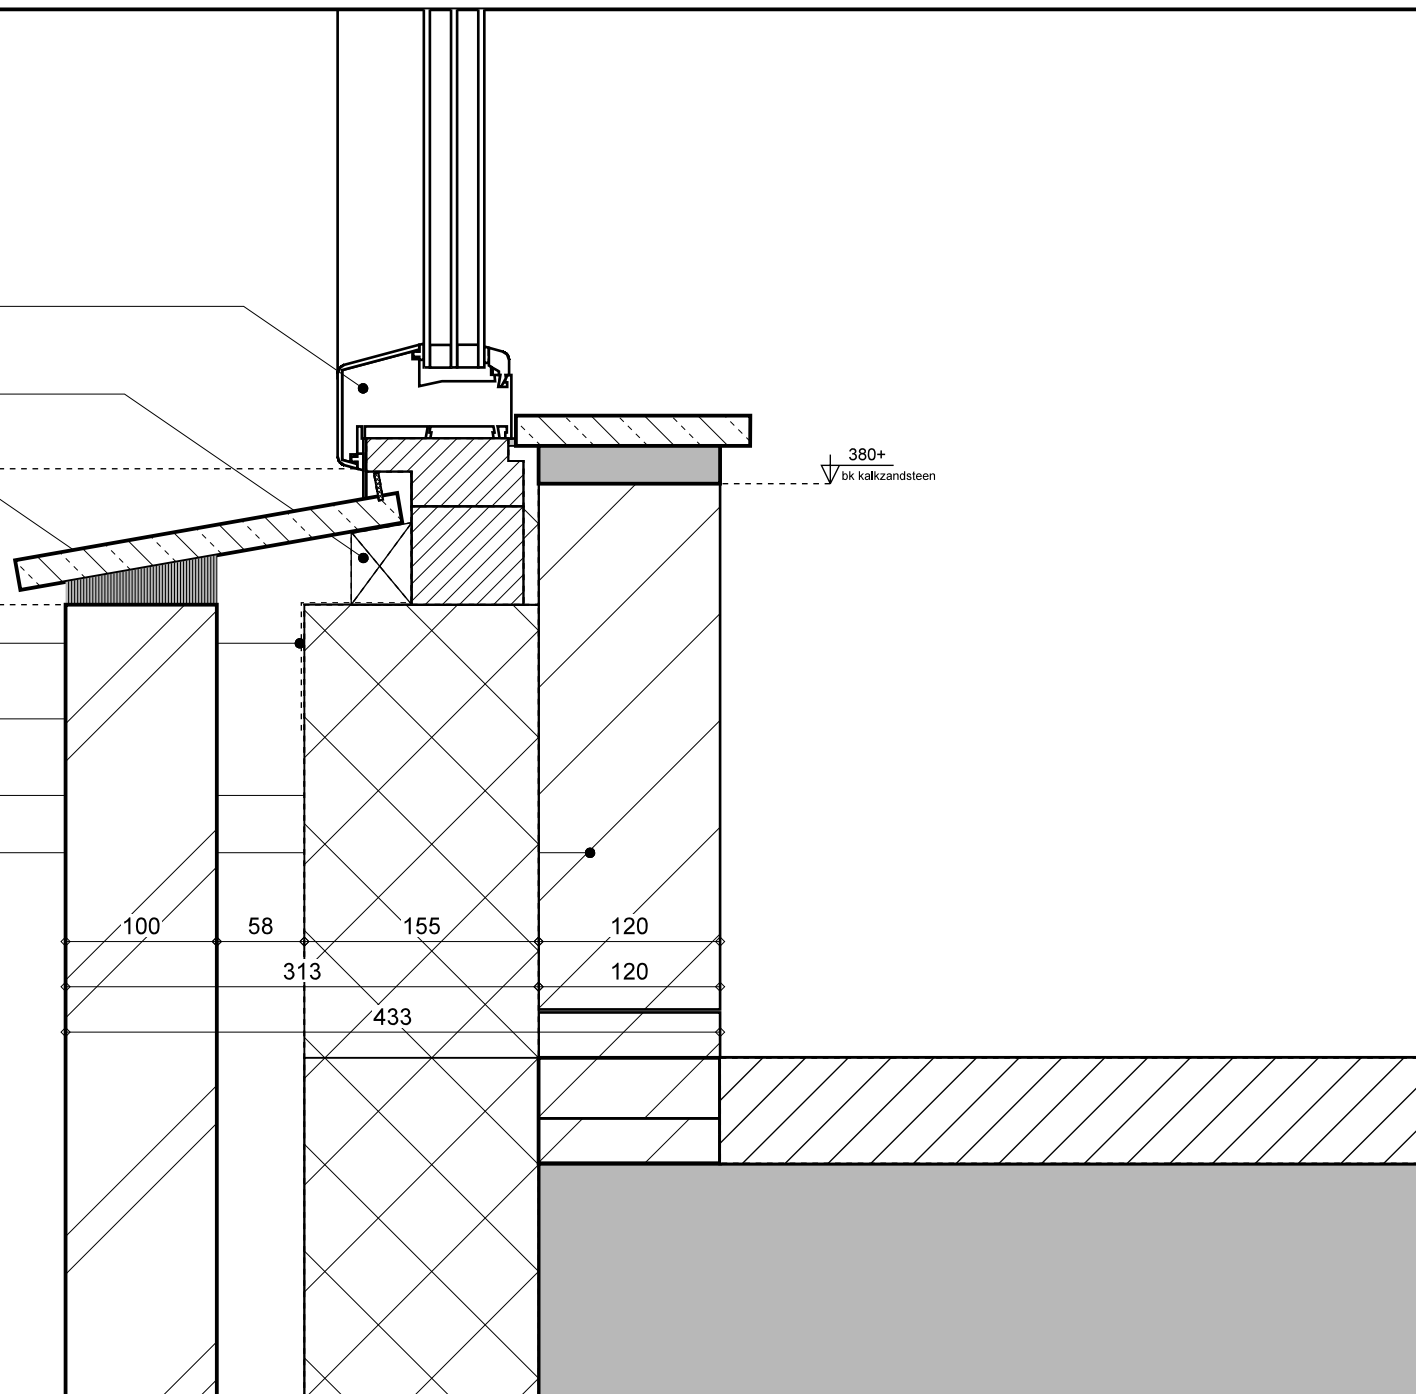

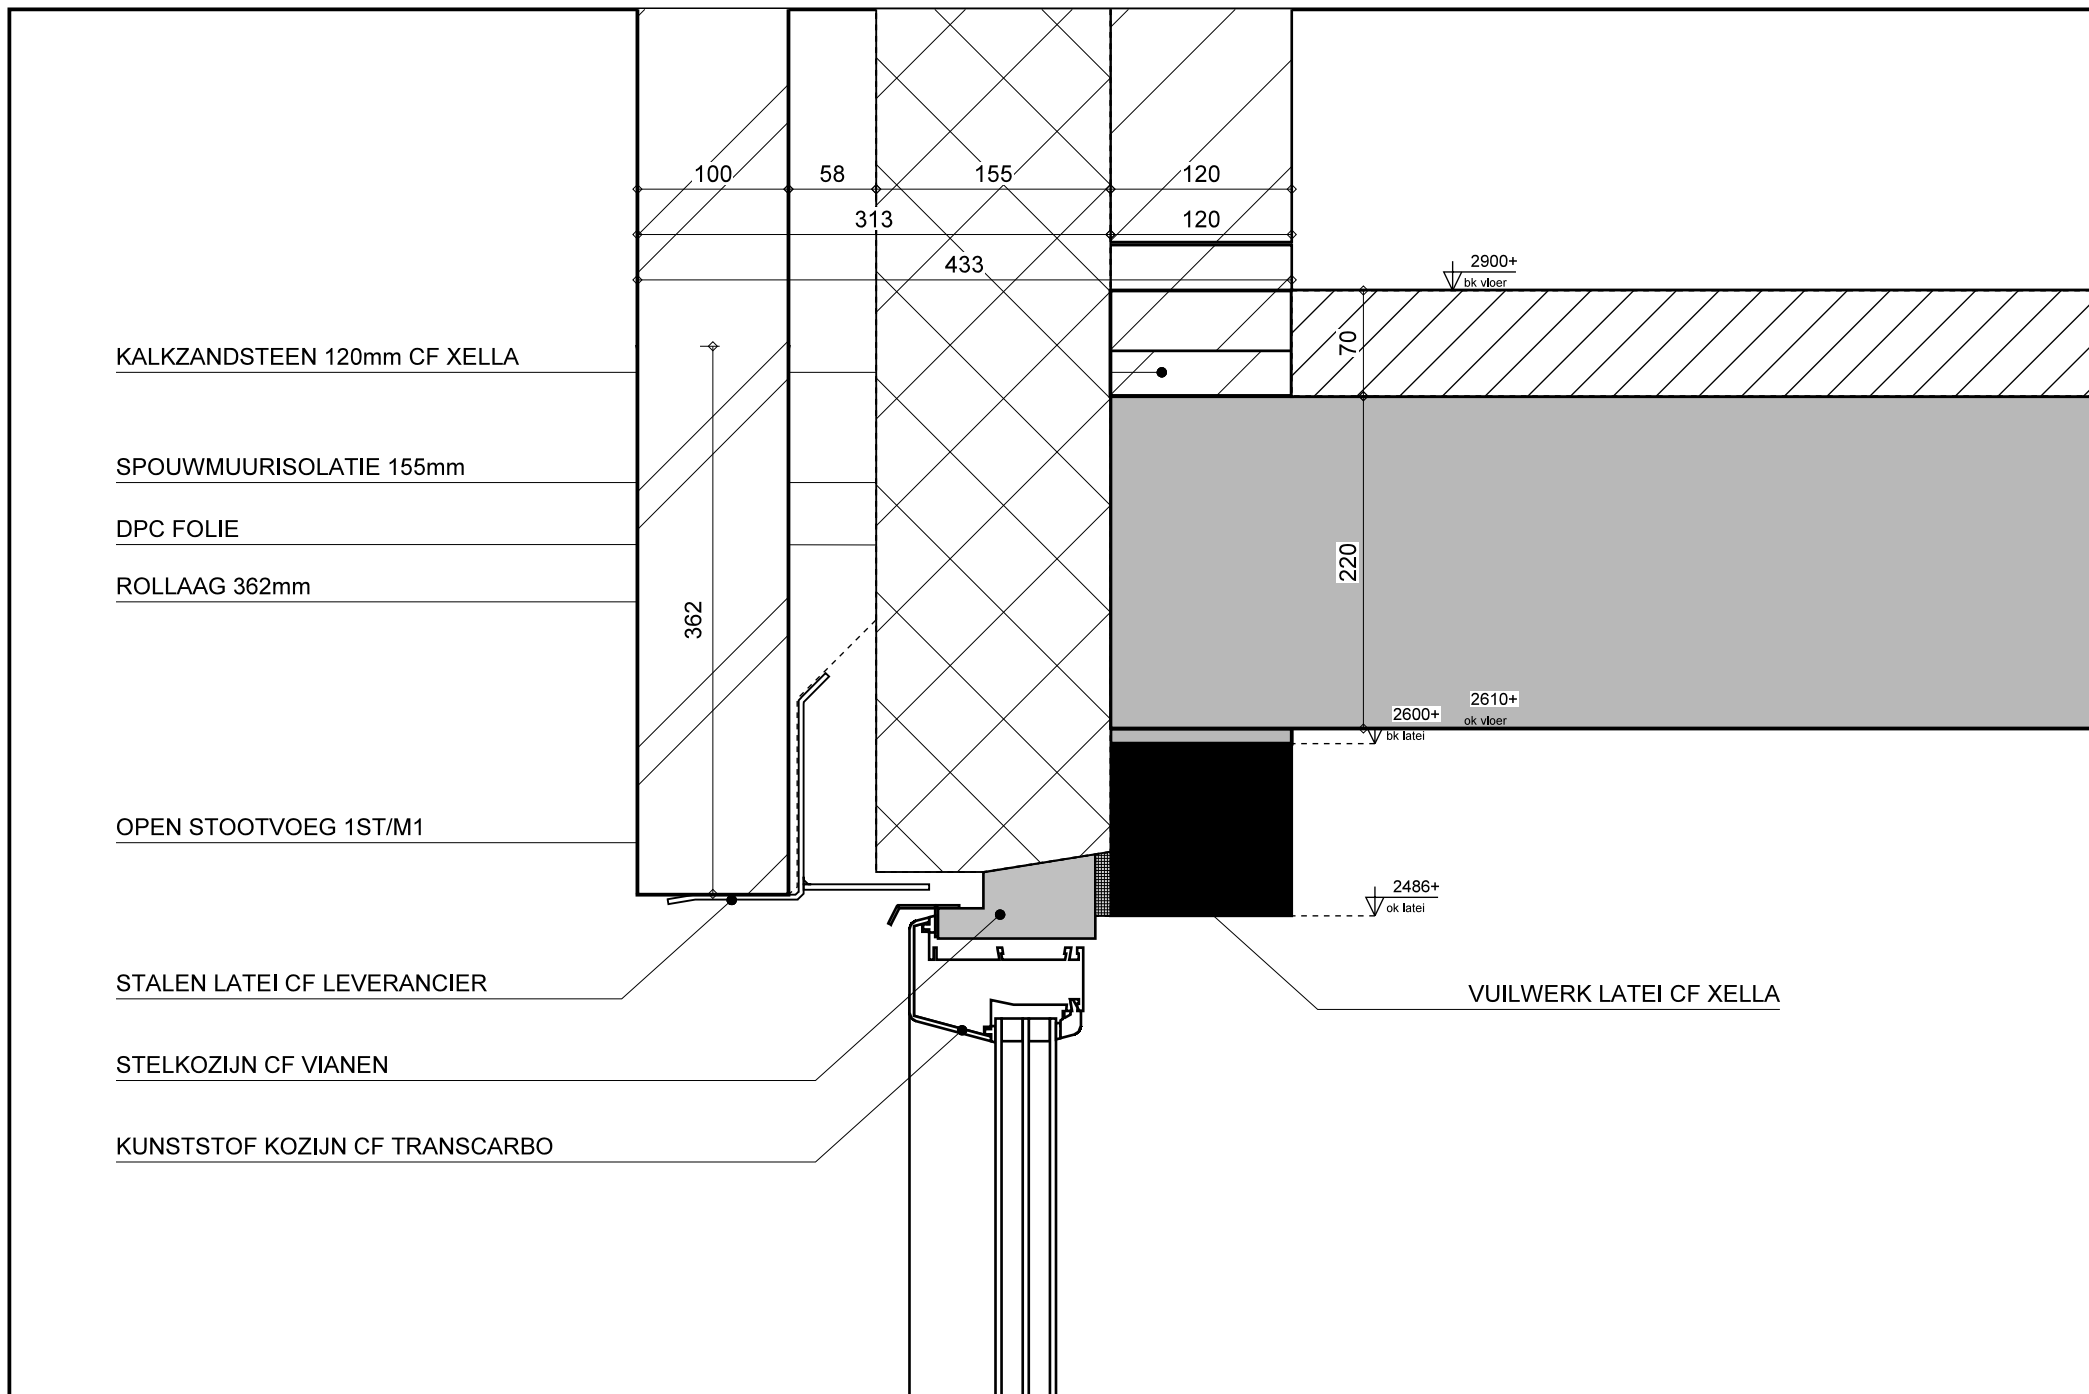

KALKZANDSTEEN 120mm CF XELLA

SPOUWMUURISOLATIE 155mm

DPC FOLIE

ROLLAAG 362mm


OPEN STOOTVOEG 1ST/M1

STALEN LATEI CF LEVERANCIER

STELKOZIJN CF VIANEN

KUNSTSTOF KOZIJN CF TRANSCARBO

VUILWERK LATEI CF XELLA

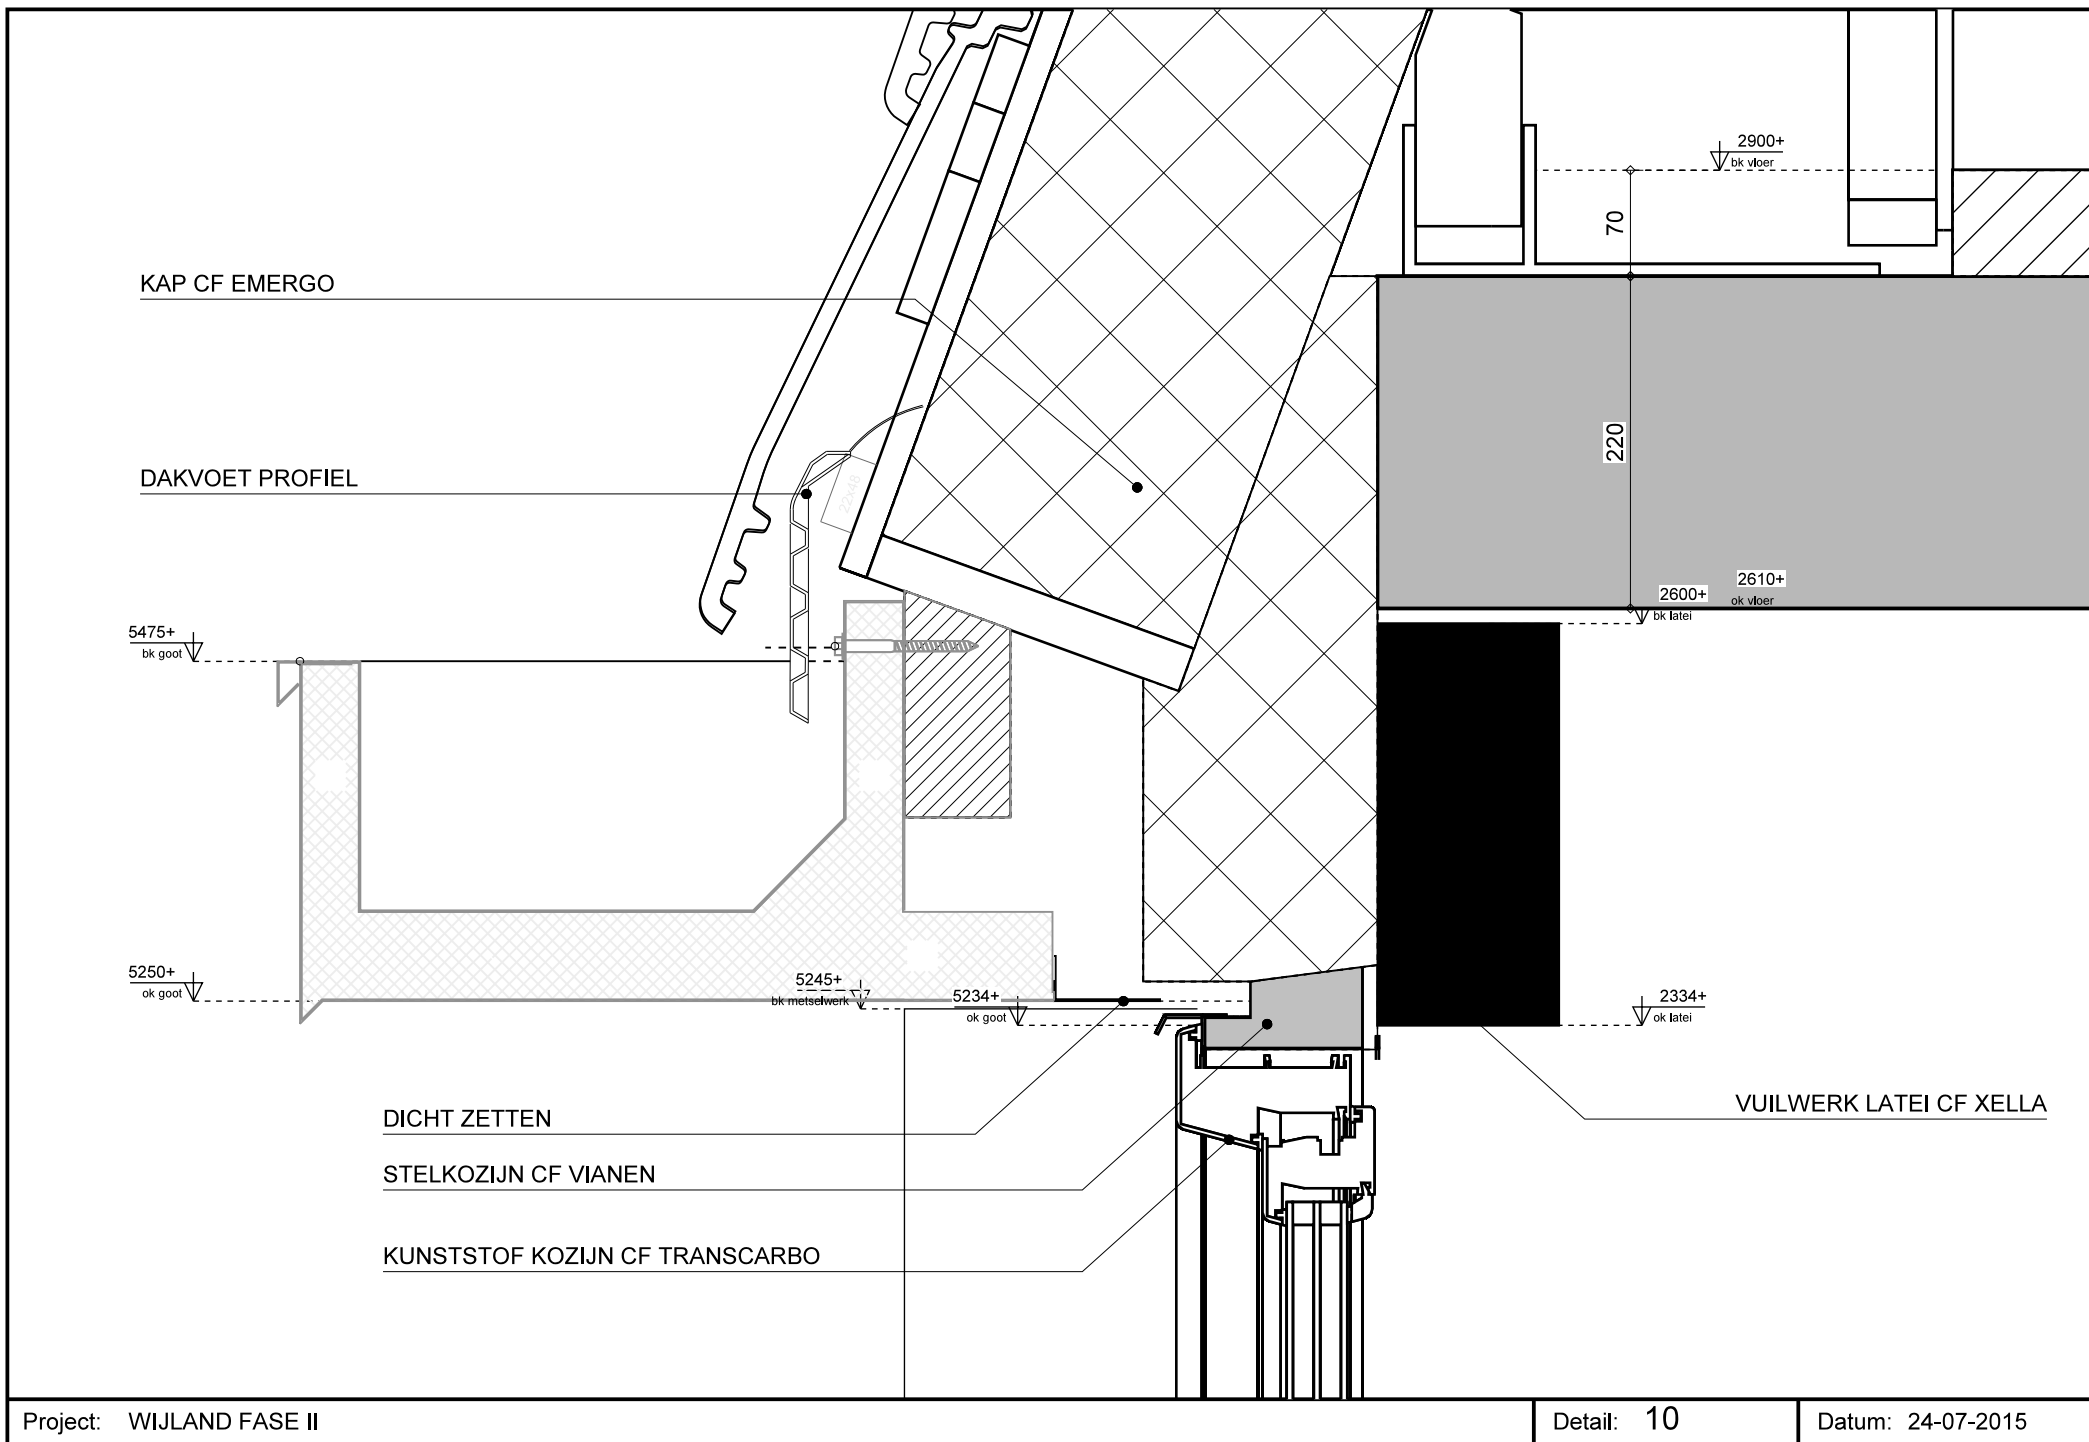

VELUX DAKVENSTER OG.

DAGSTUK MPLEX

LOODSLABBE

1081 +vp
opstap

KAP CF EMERGO