

CONCEPT

Aannemer

VINKBOUW
NIEUWKOP



VINKBOUW BV
Nieuwveenseweg 55
2421 LB Nieuwkoop

Bouwkundige engineering:



Bosch & van Oers bouwkundigen BV
Torenstraat 1
Postbus 25
5473 ZG HEESWIJK-DINTHER

proj.nr.

15-045

tek.nr.

DO-500

formaat

A4

schaal

1a5

datum


02-02-2016


wijz.

WONINGEN WIJLAND FASE II

NIEUWKOP

Definitief Ontwerp
DETAILS TYPE H+K

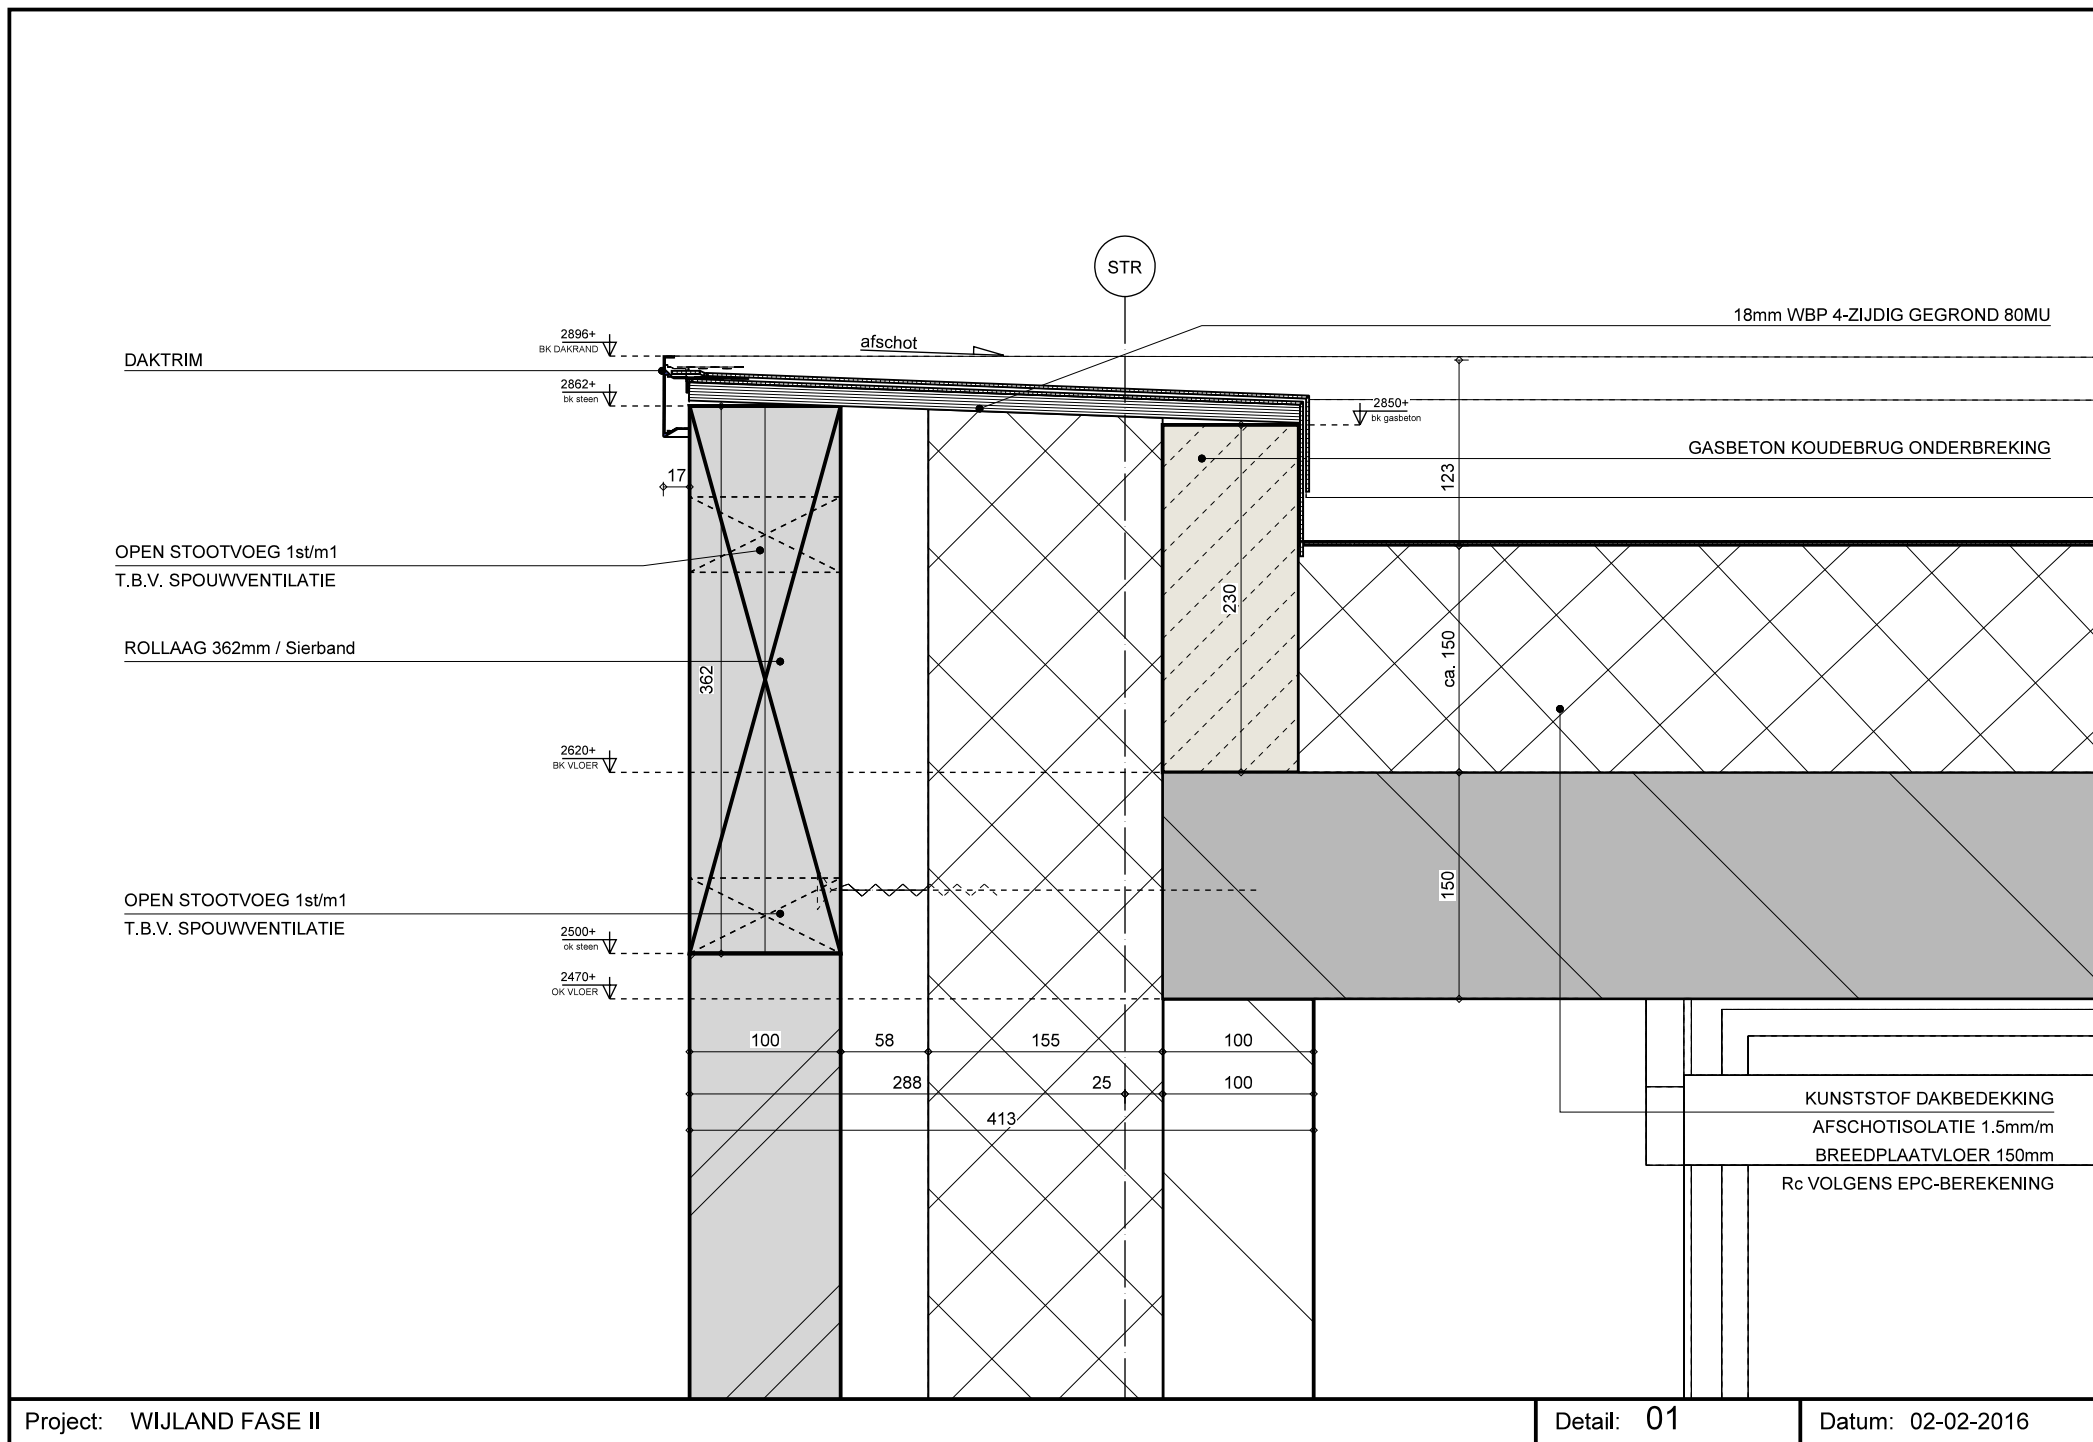

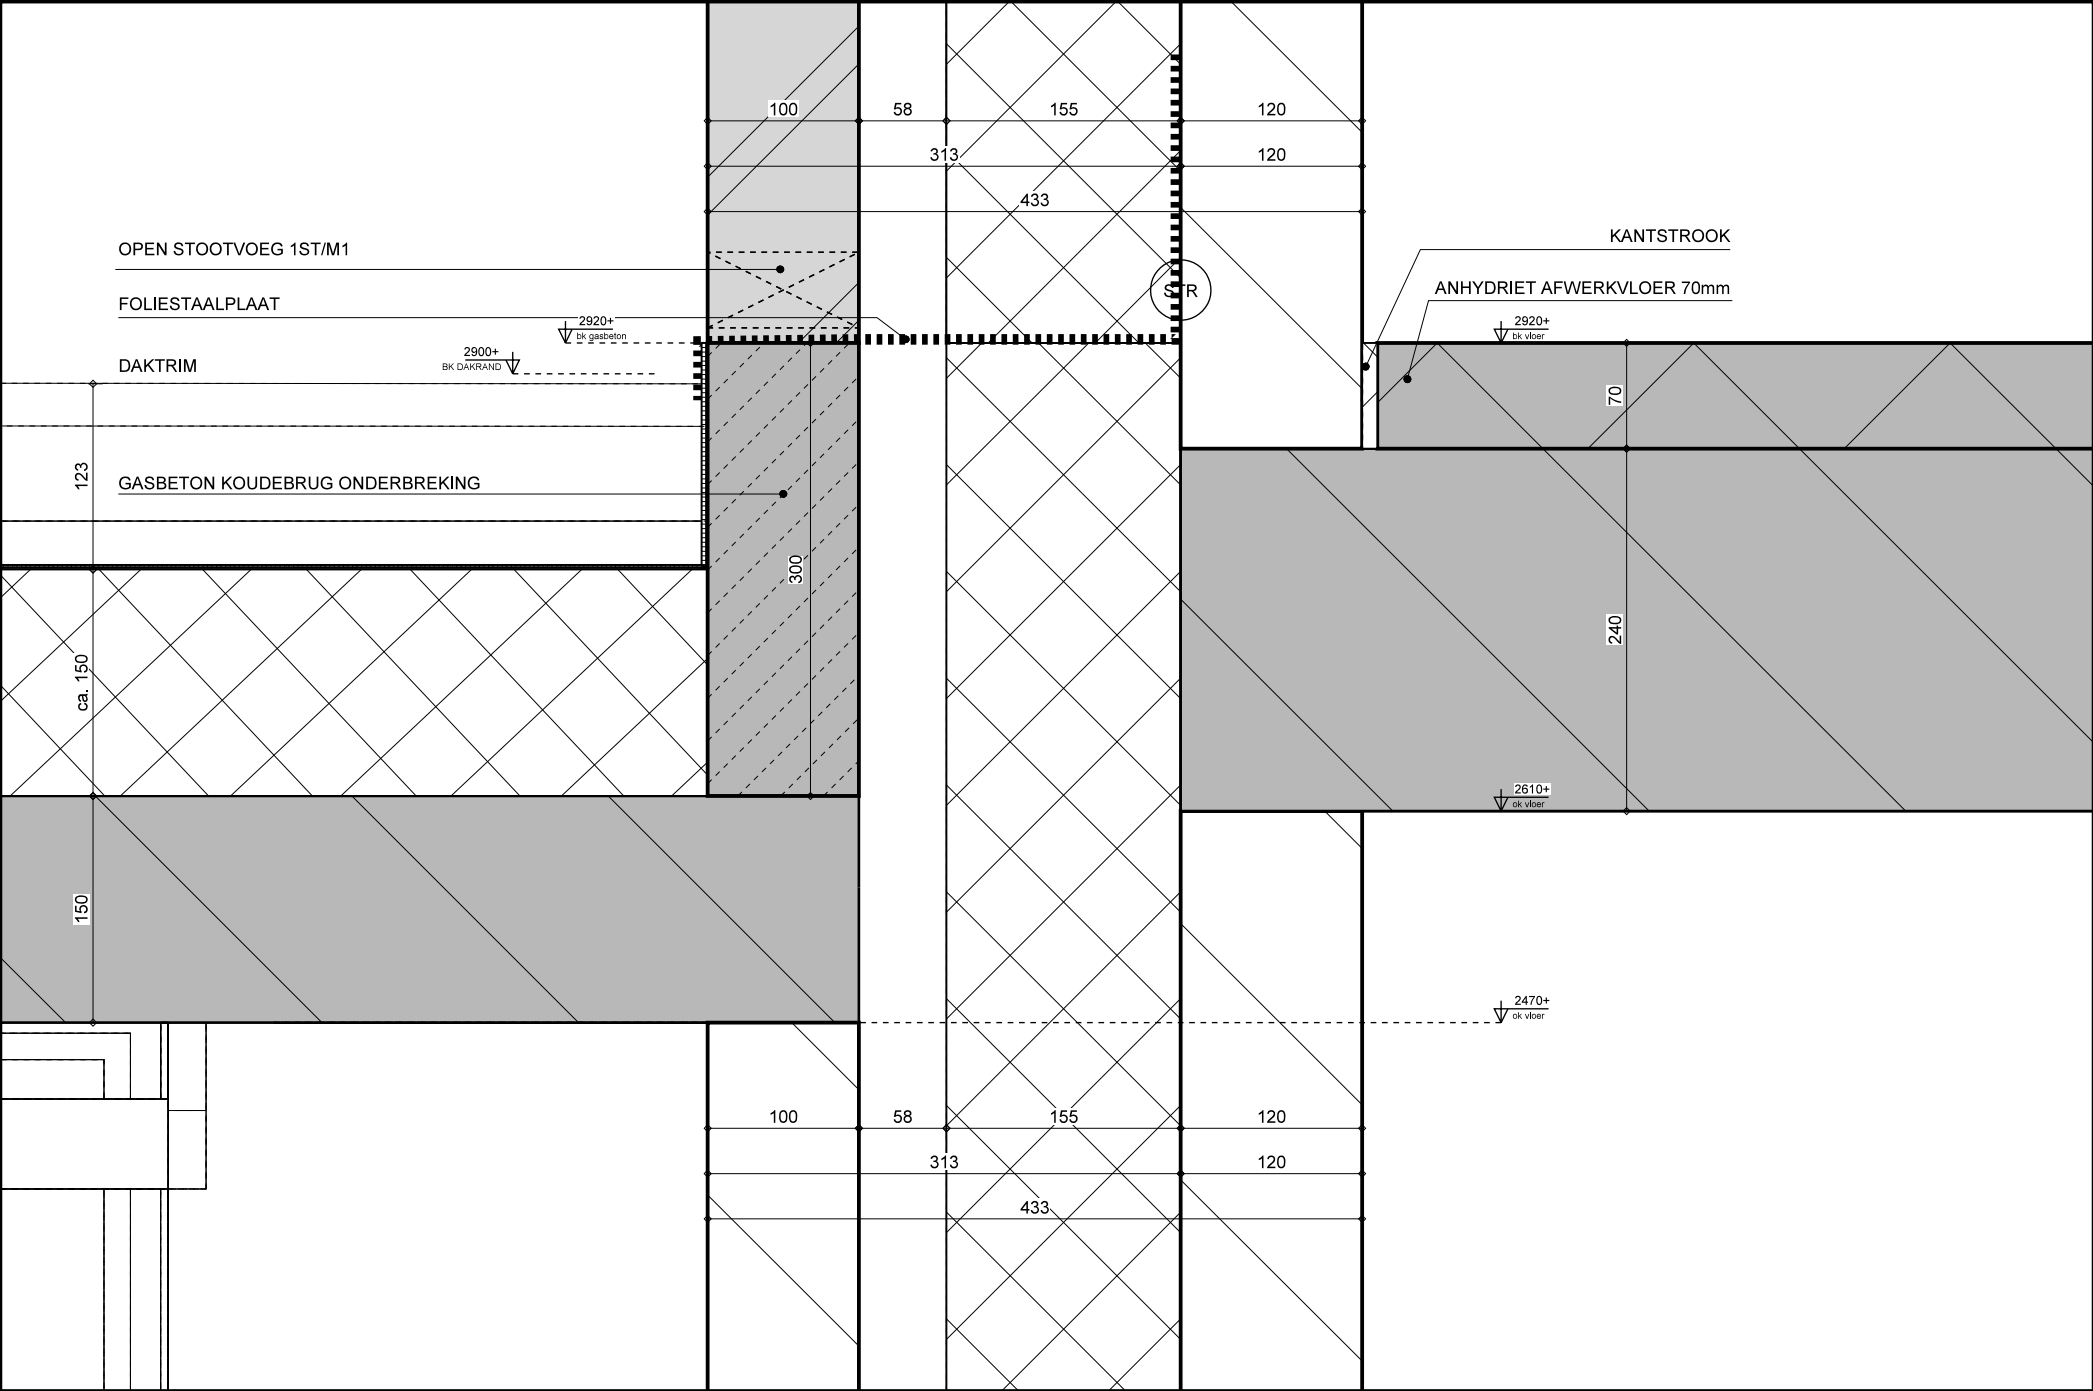

KAP CF EMERGO


KLOSSEN TBV GOOT

VOGELSCHROOT


VOGELSCHROOT


MP CF EMERGO

F-BEUGEL of EMERGO

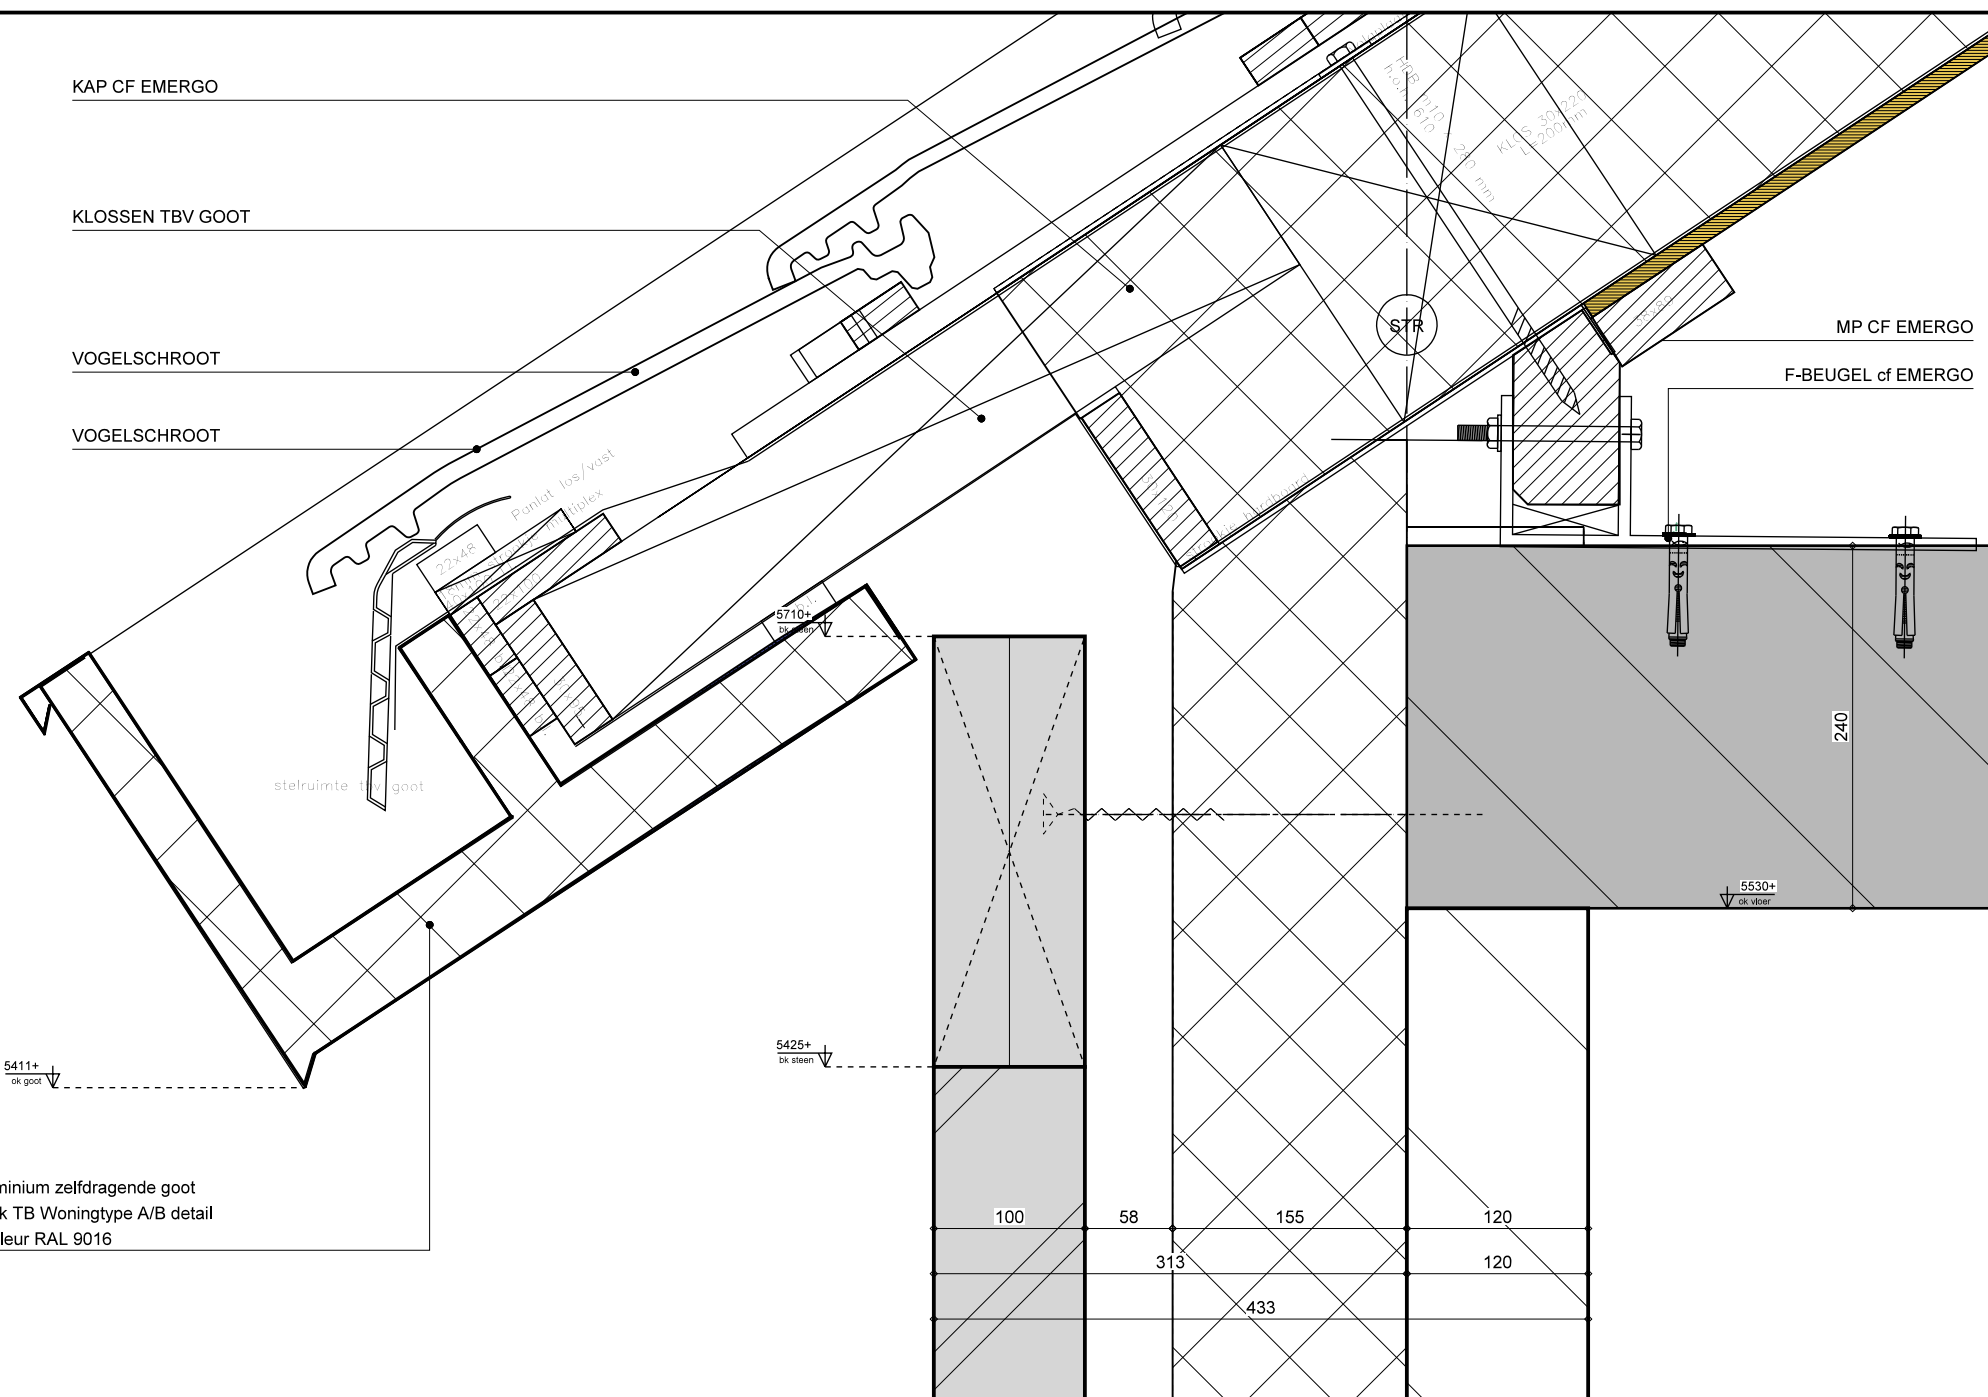

Aluminium zelfdragende goot
Stark TB Woningtype A/B detail
01 kleur RAL 9016

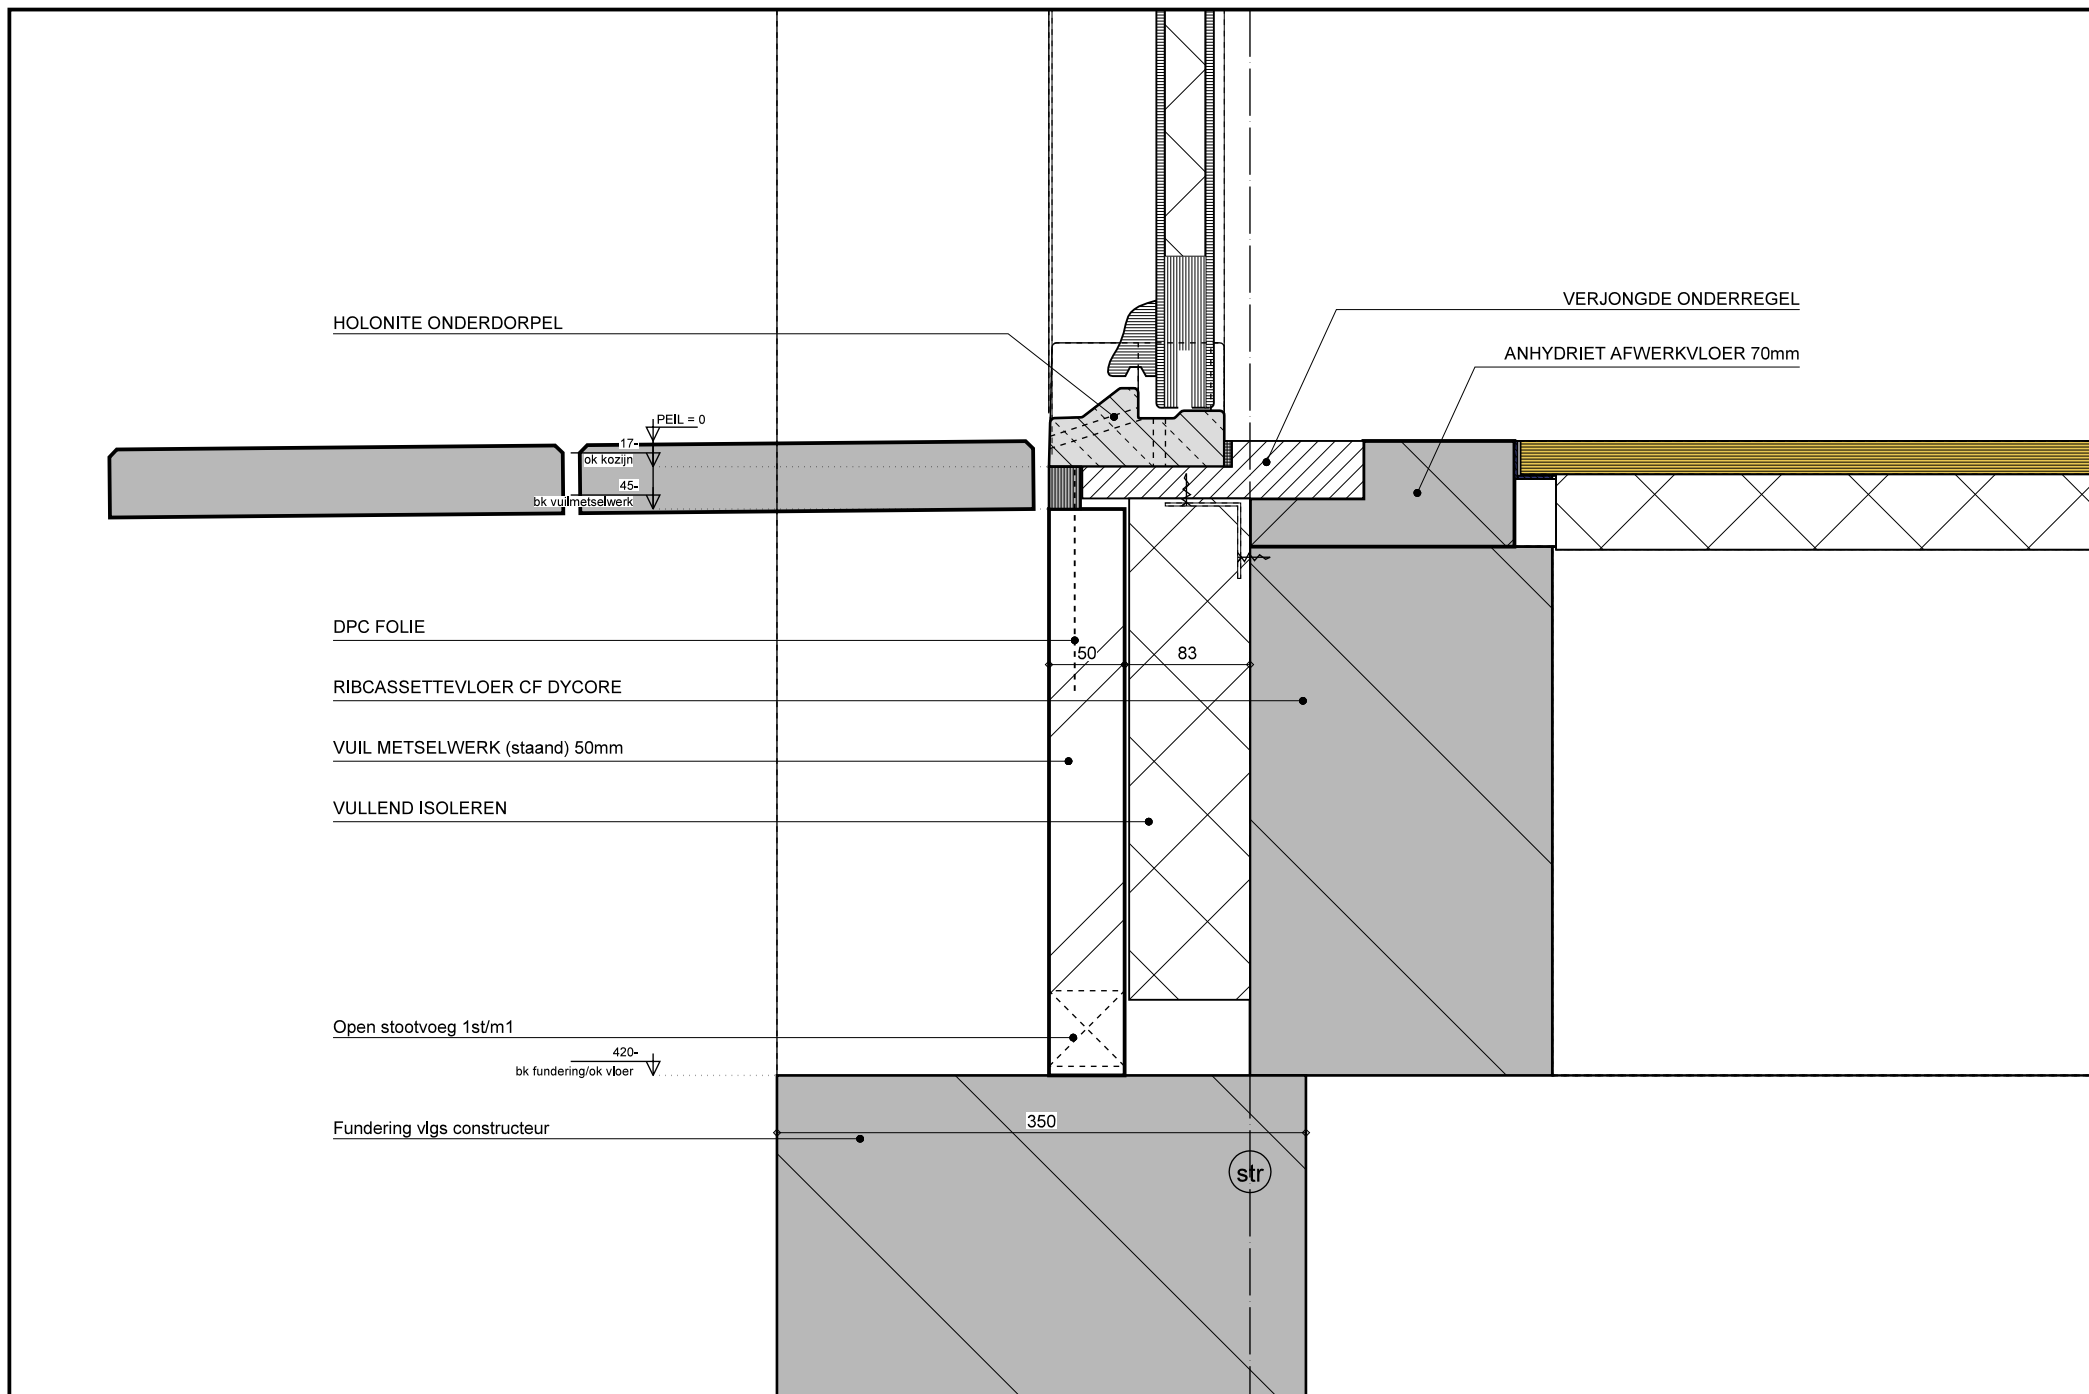

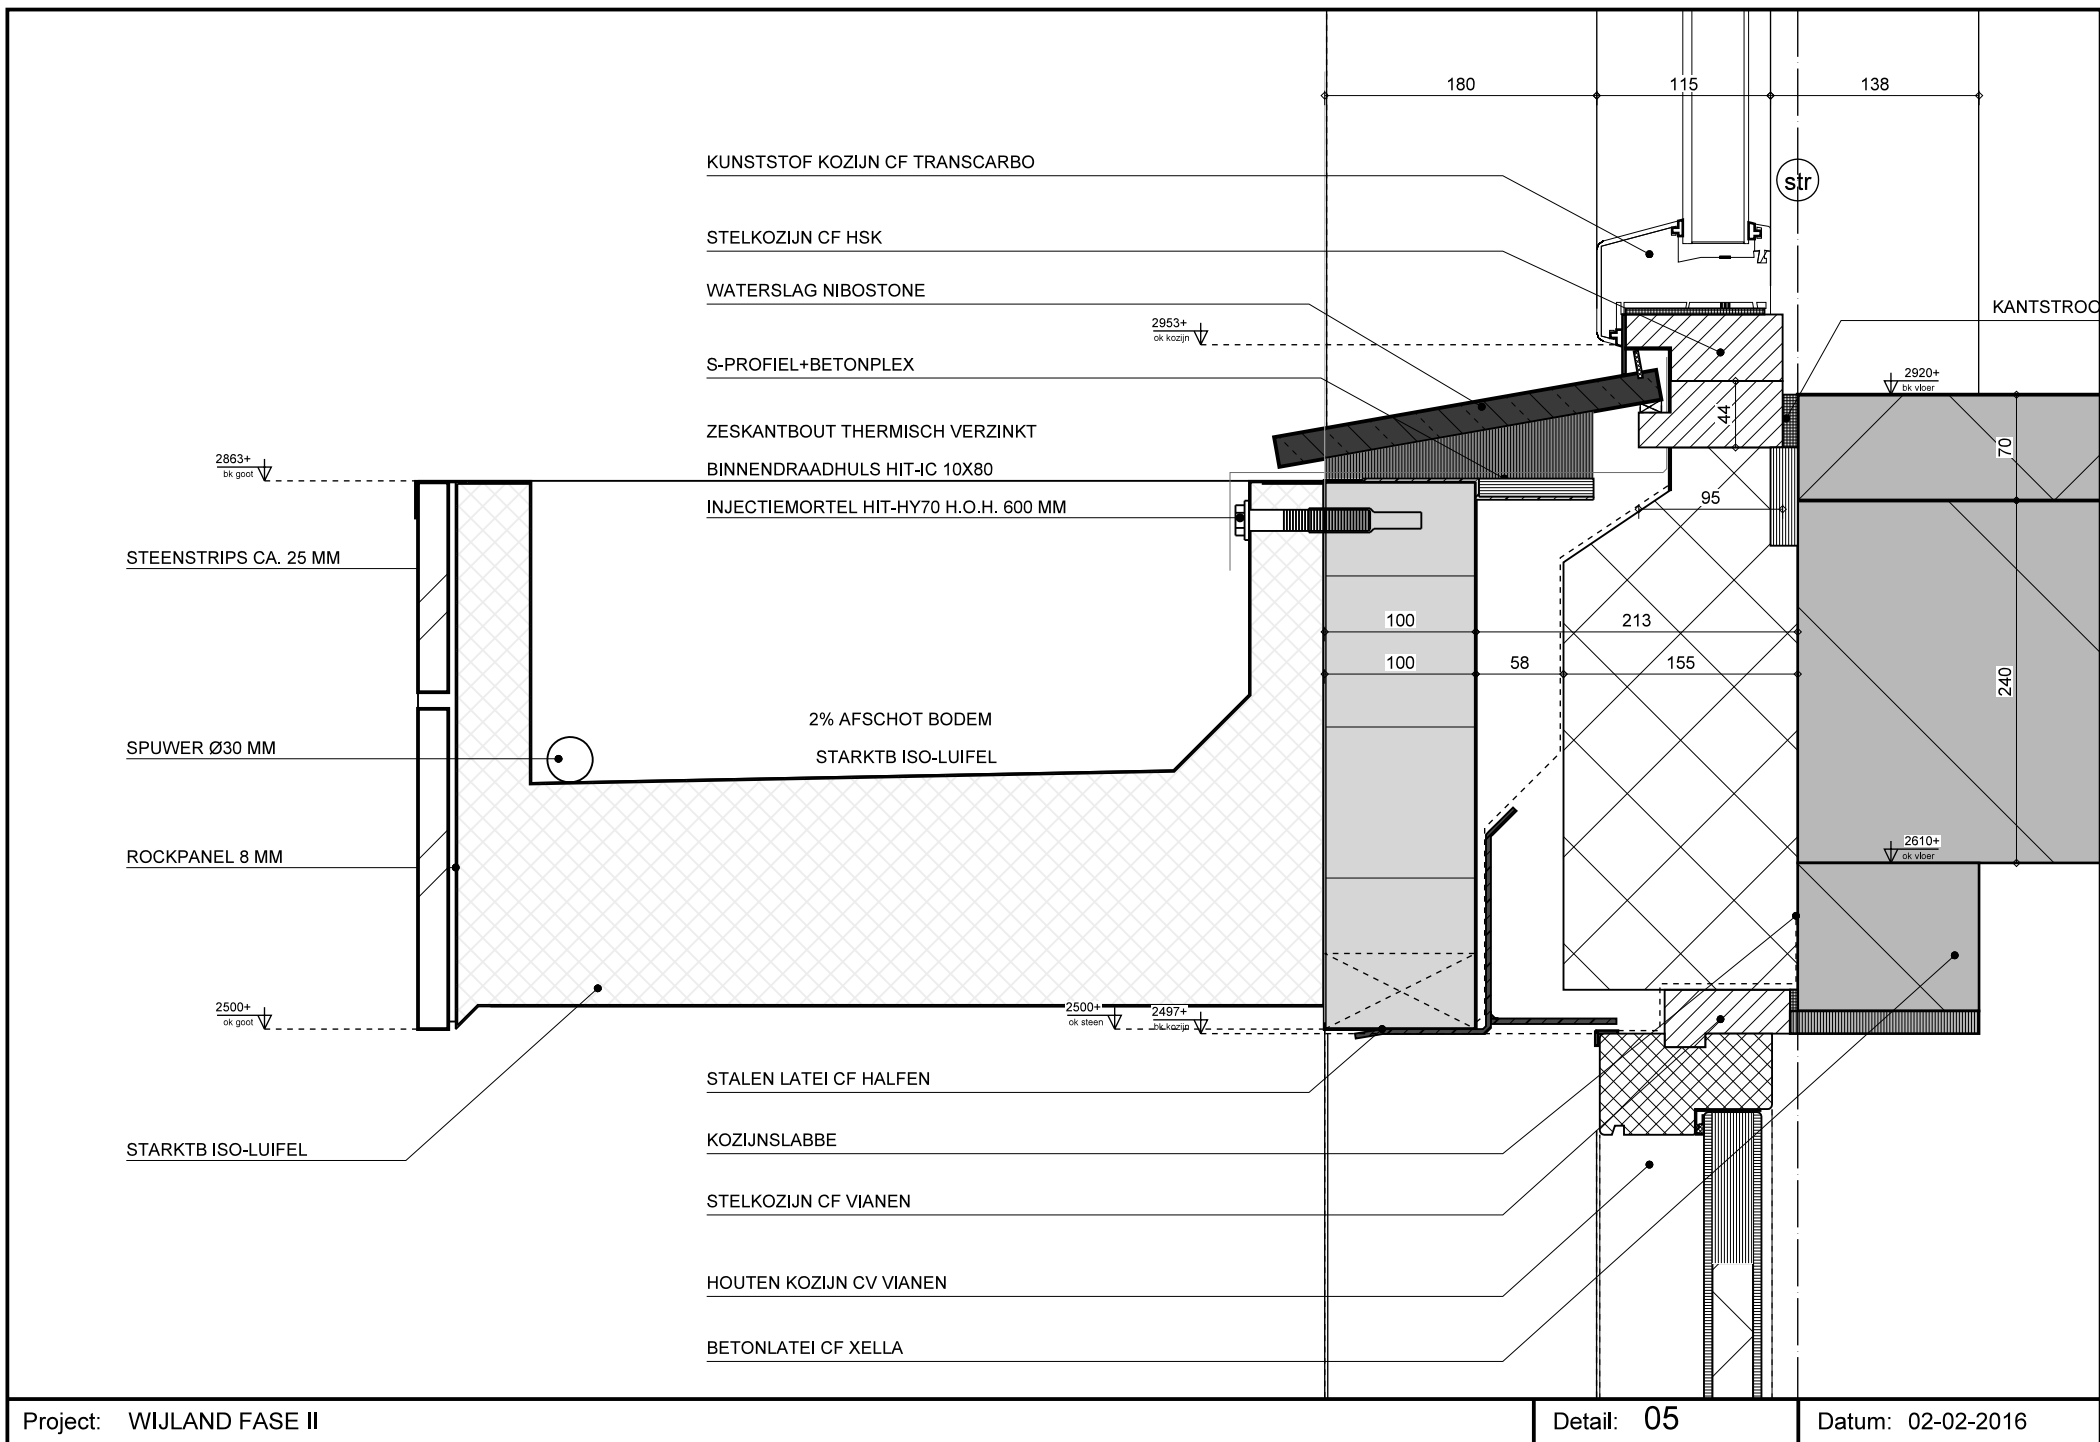

KUNSTSTOF KOZIJN CF TRANSCARBO

STELKOZIJN CF HSK

WATERSLAG NIBOSTONE

S-PROFIEL+BETONPLEX

5873+
ok kozijn

5800+
Bk steen

5438+
ok steen

5419+
Bk kozijn

STALEN LATEI CF HALFEN


STELKOZIJN CF HSK


KUNSTSTOF KOZIJN CF TRANSCARBO


BETONLATEI CF XELLA


KANTSTROOK


STUCWERK DAGKANT

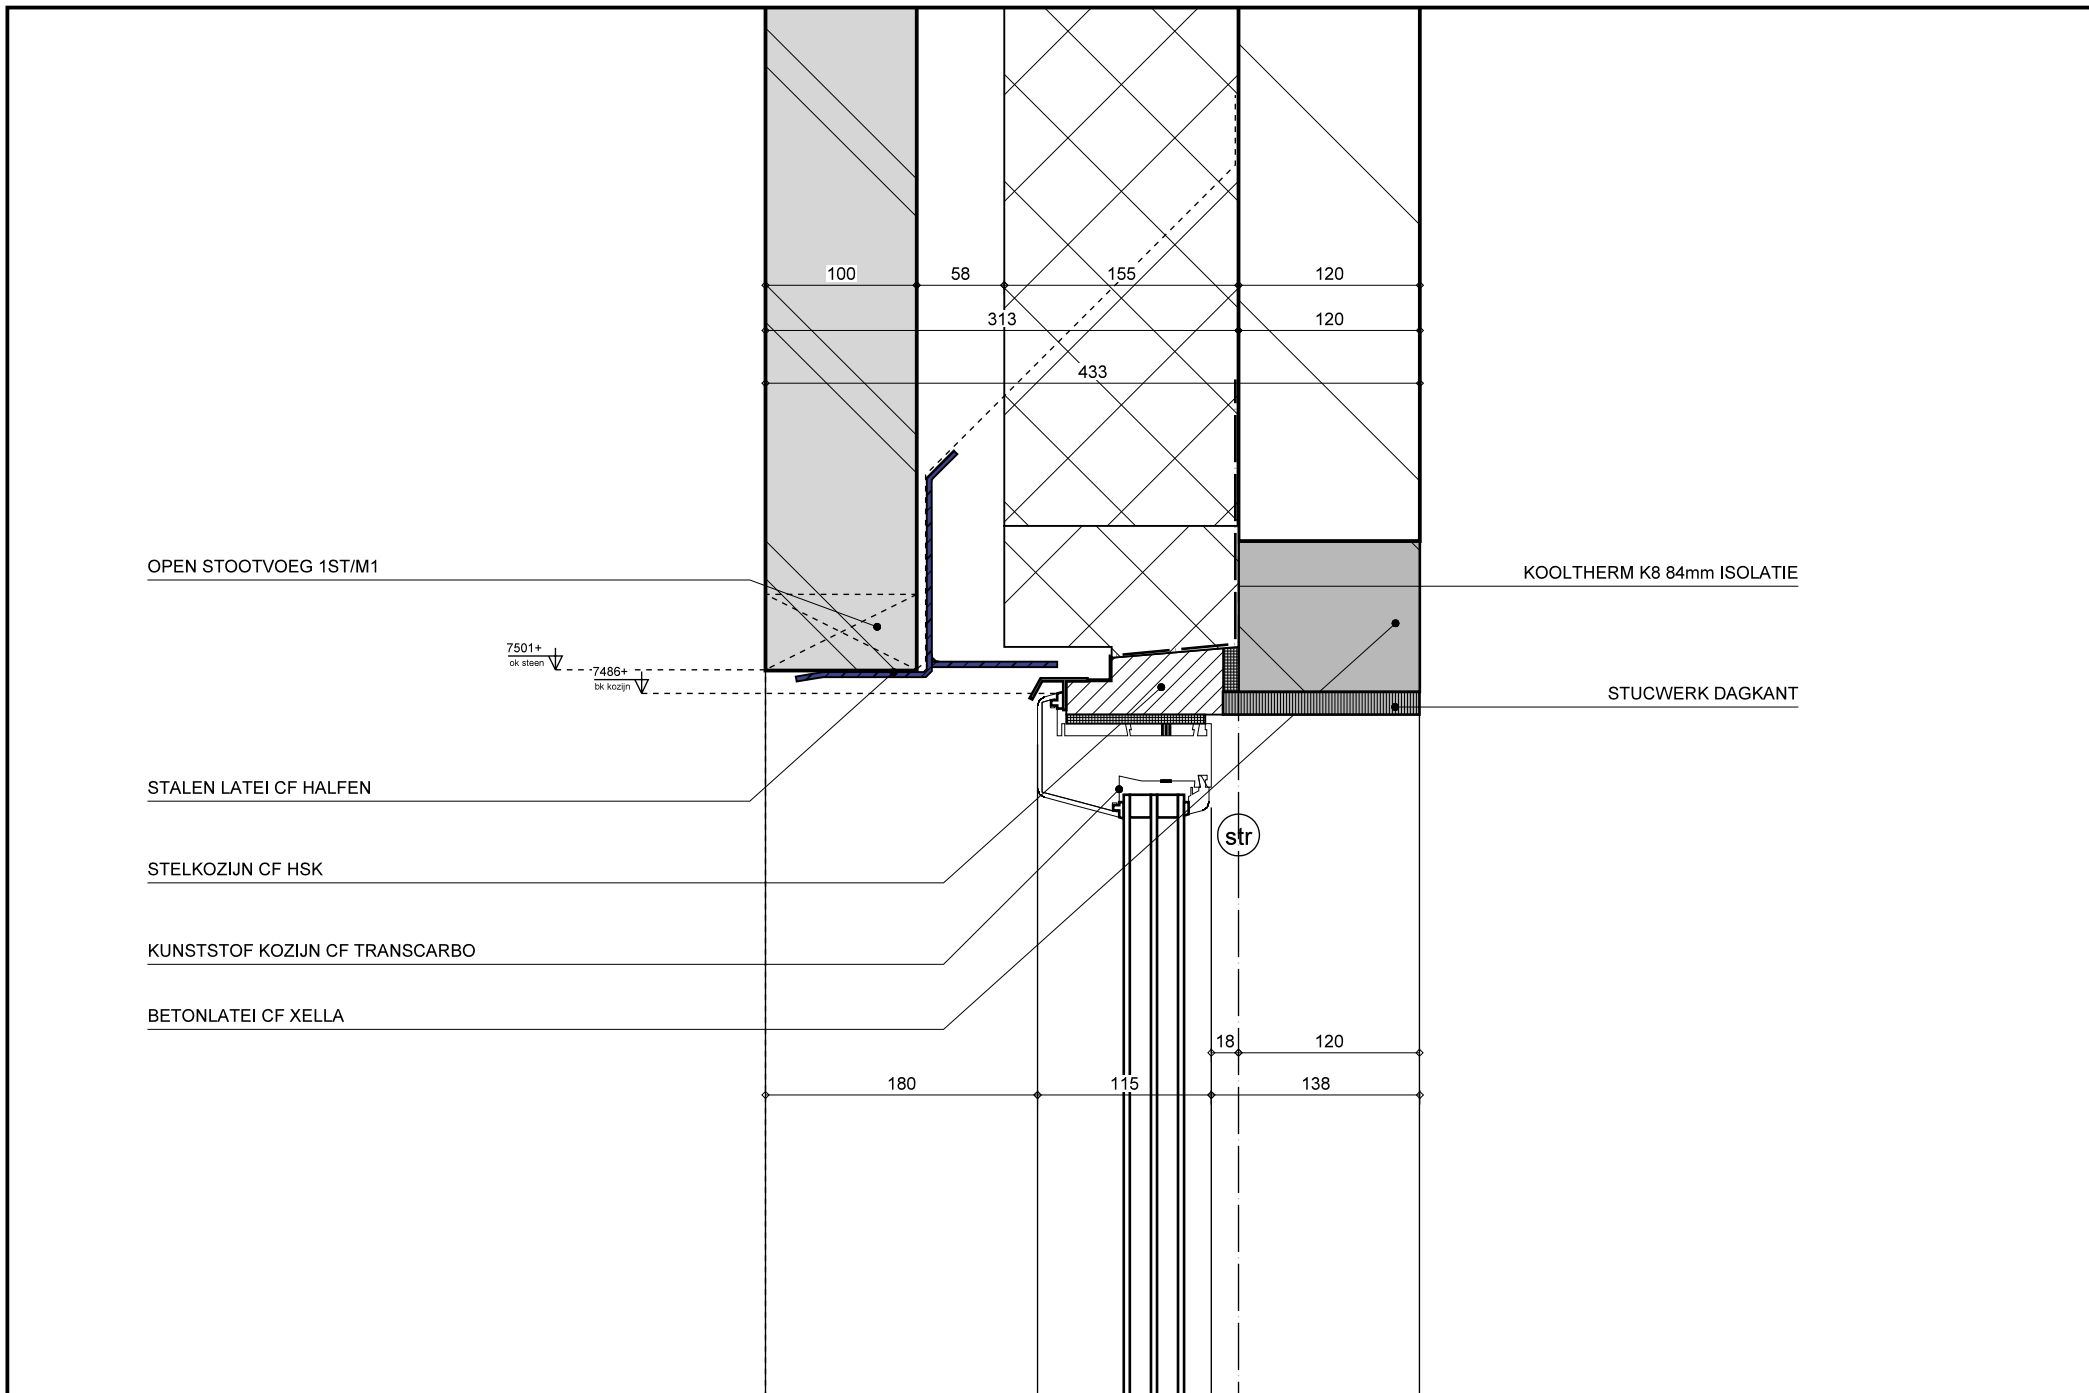


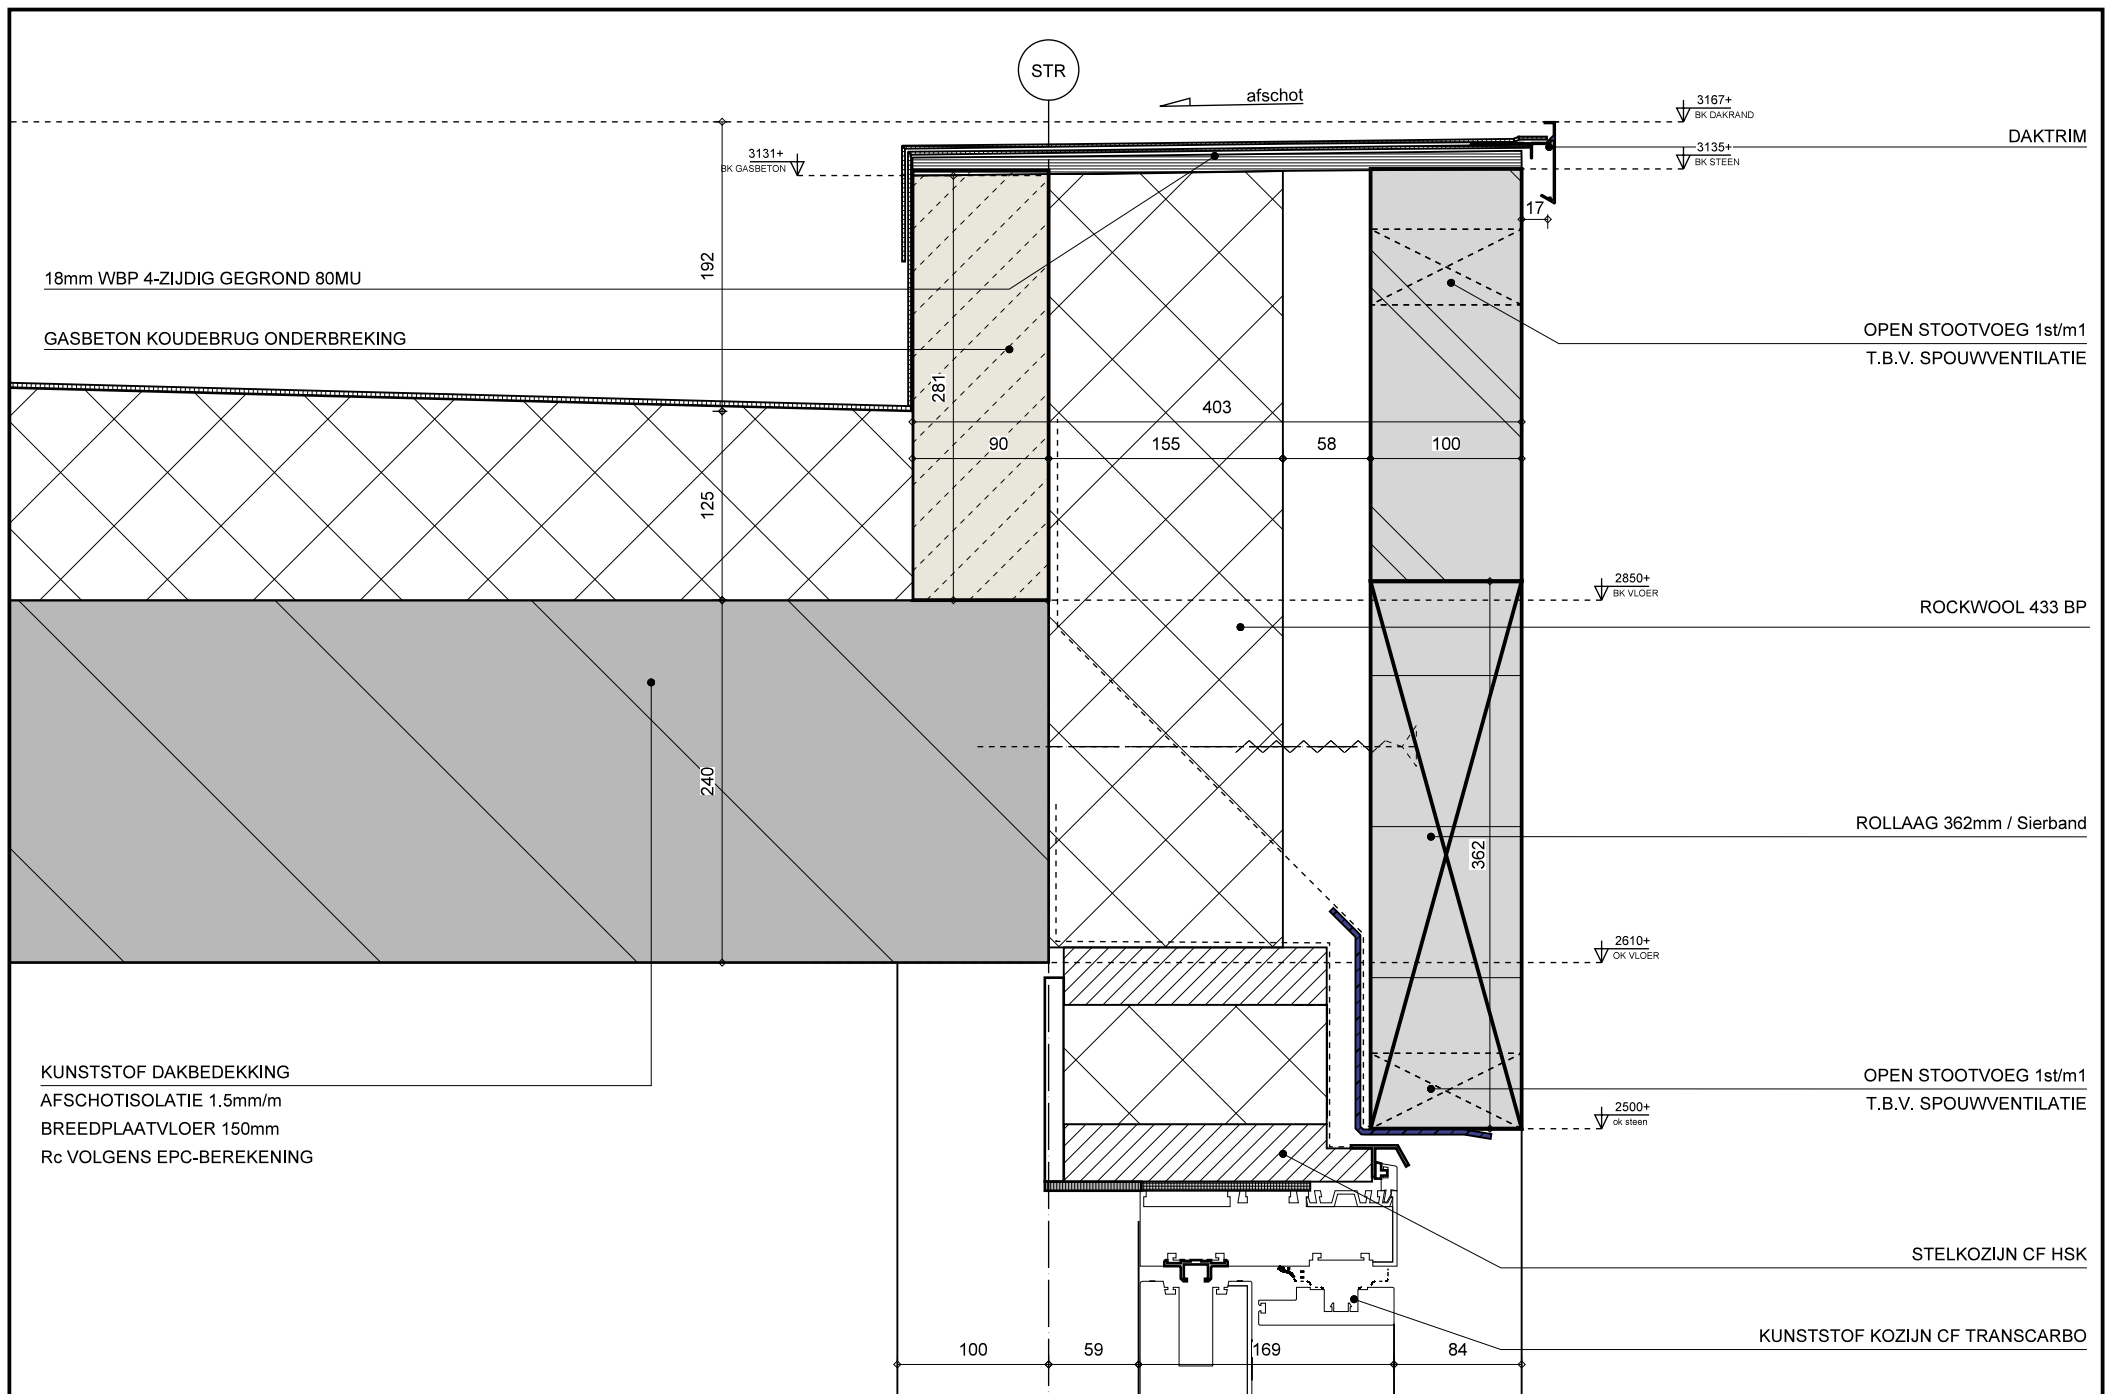


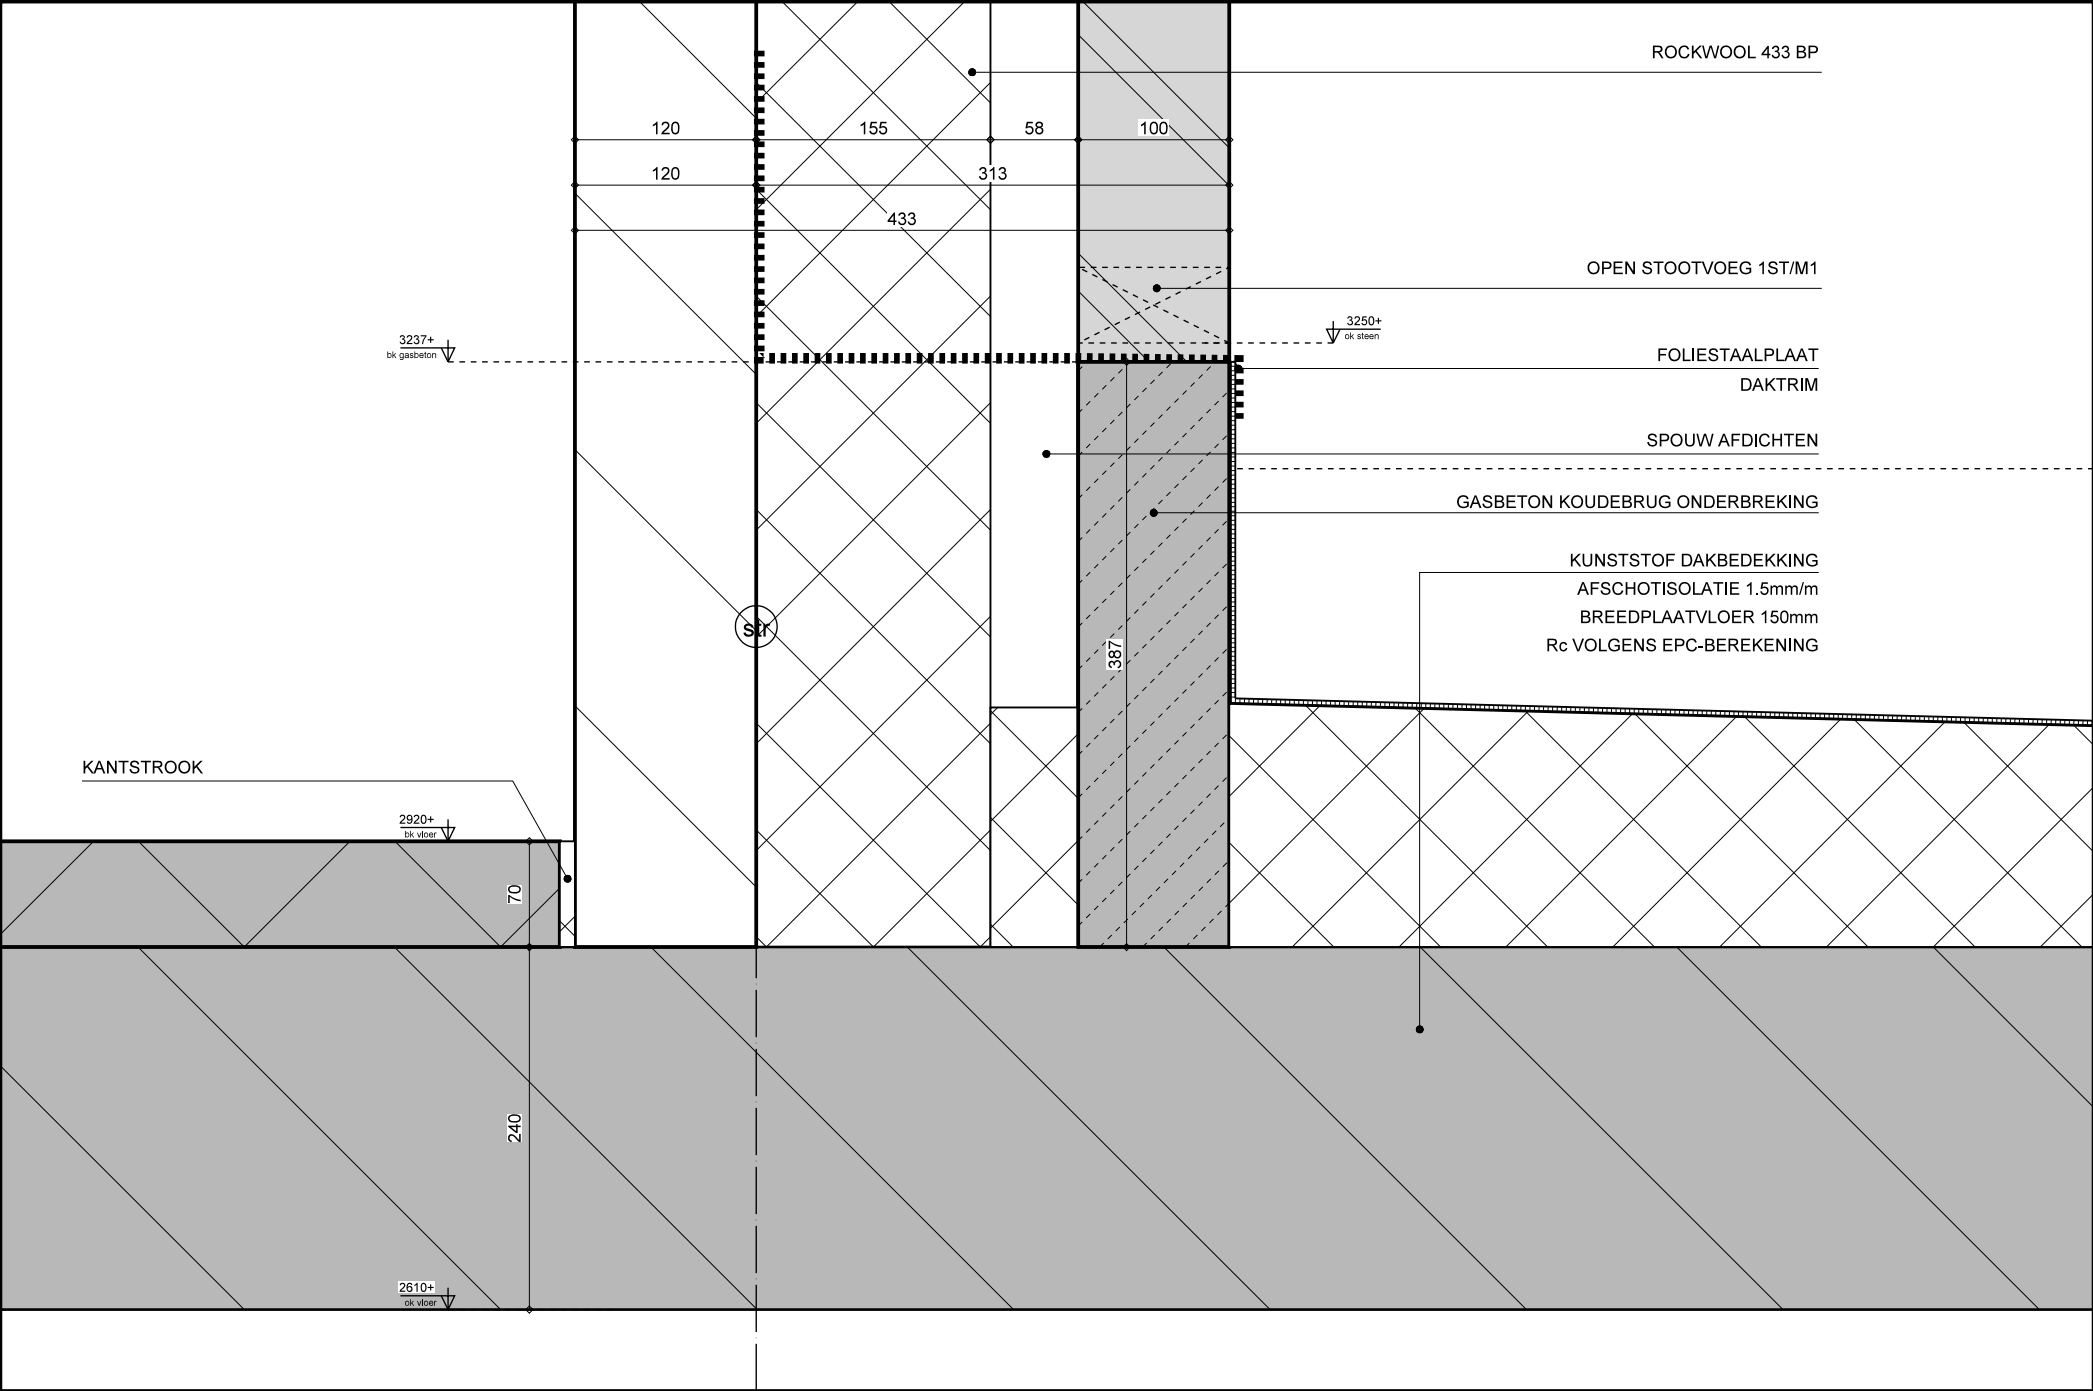


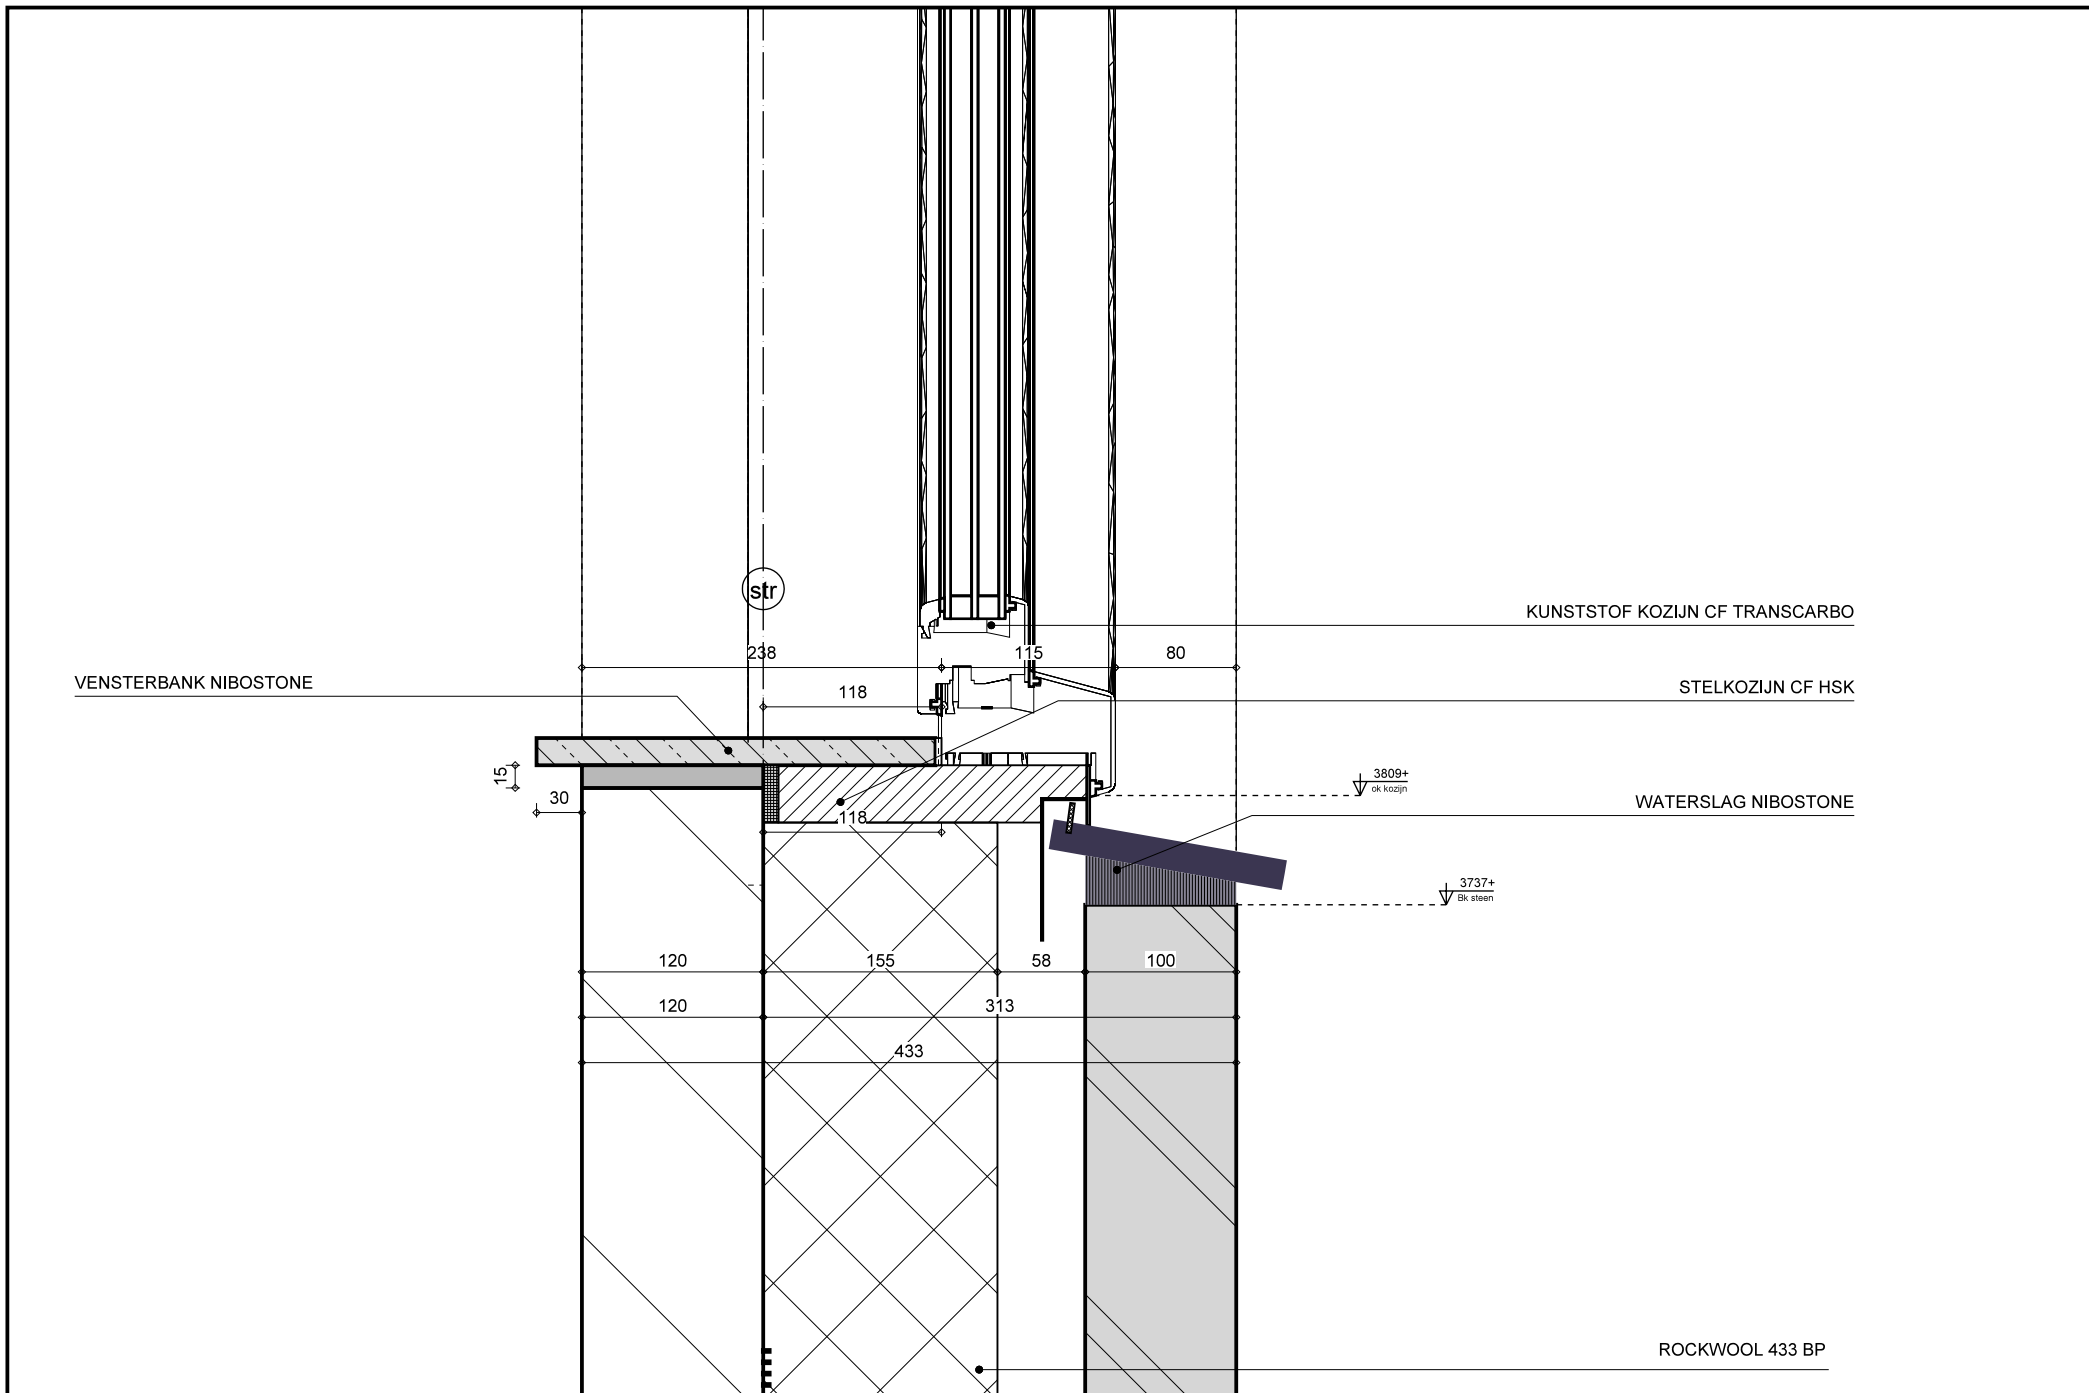


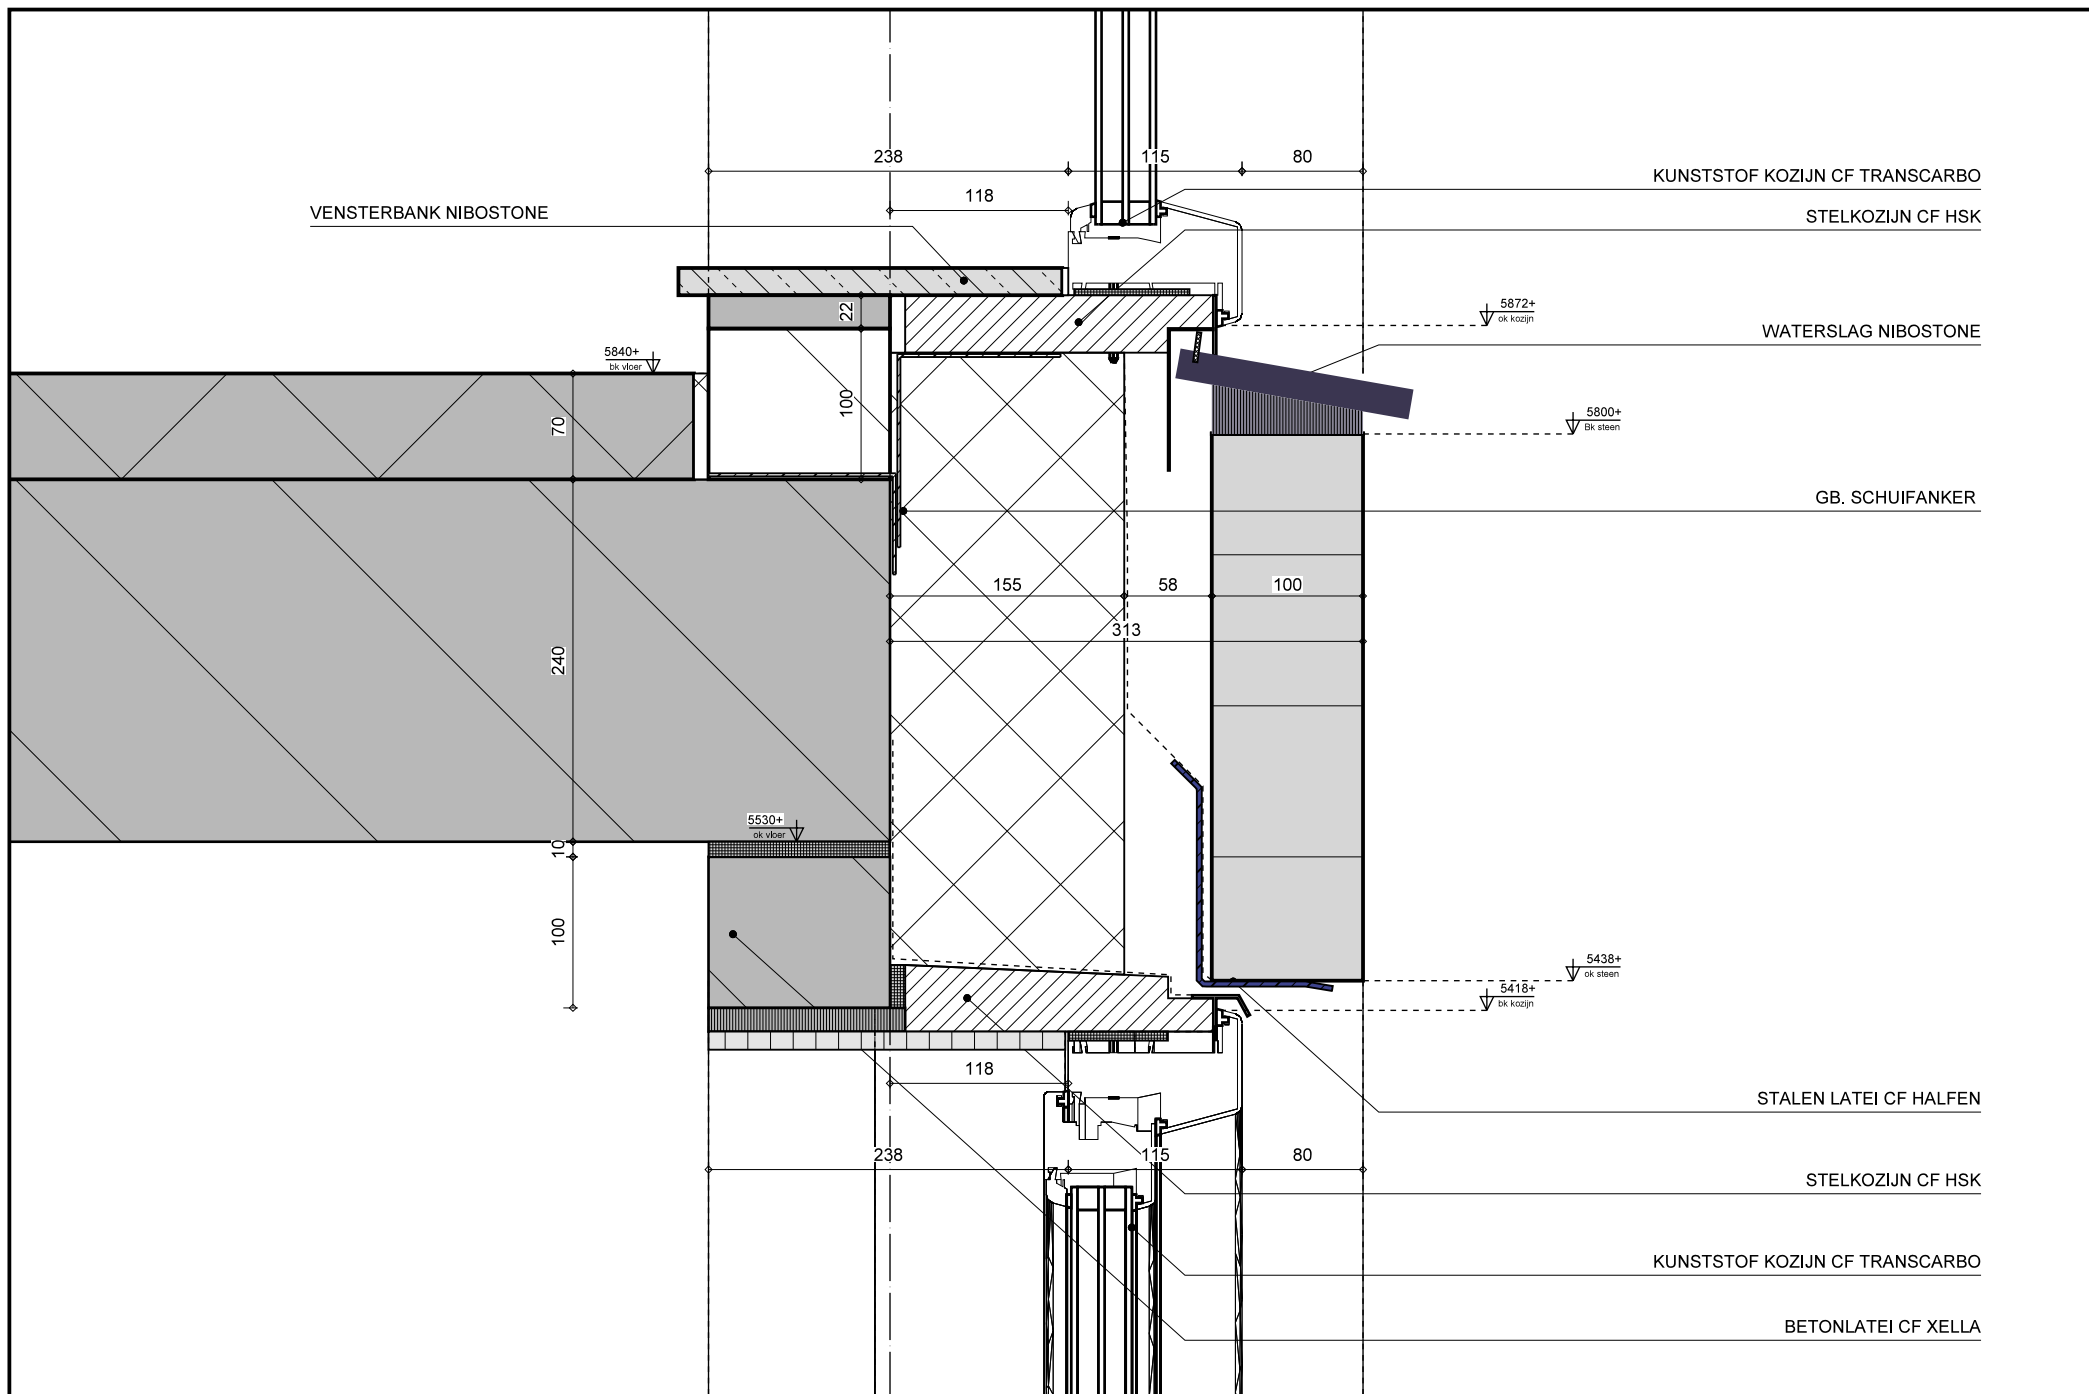


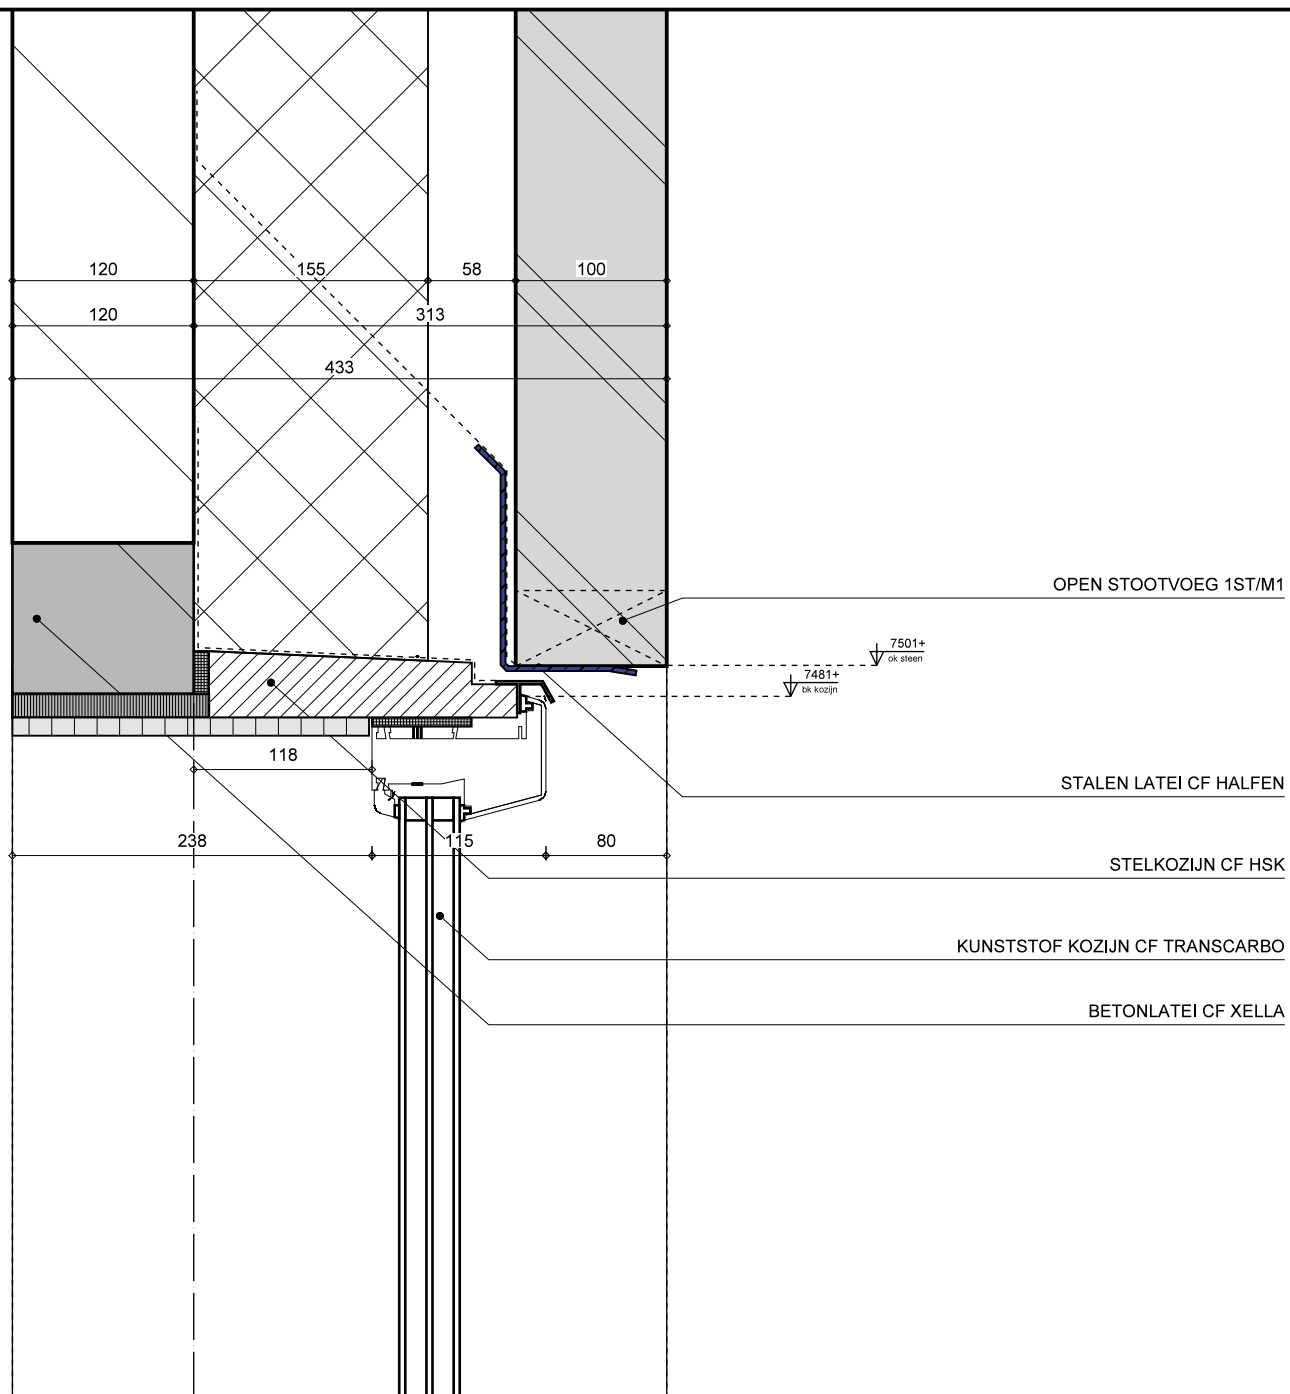


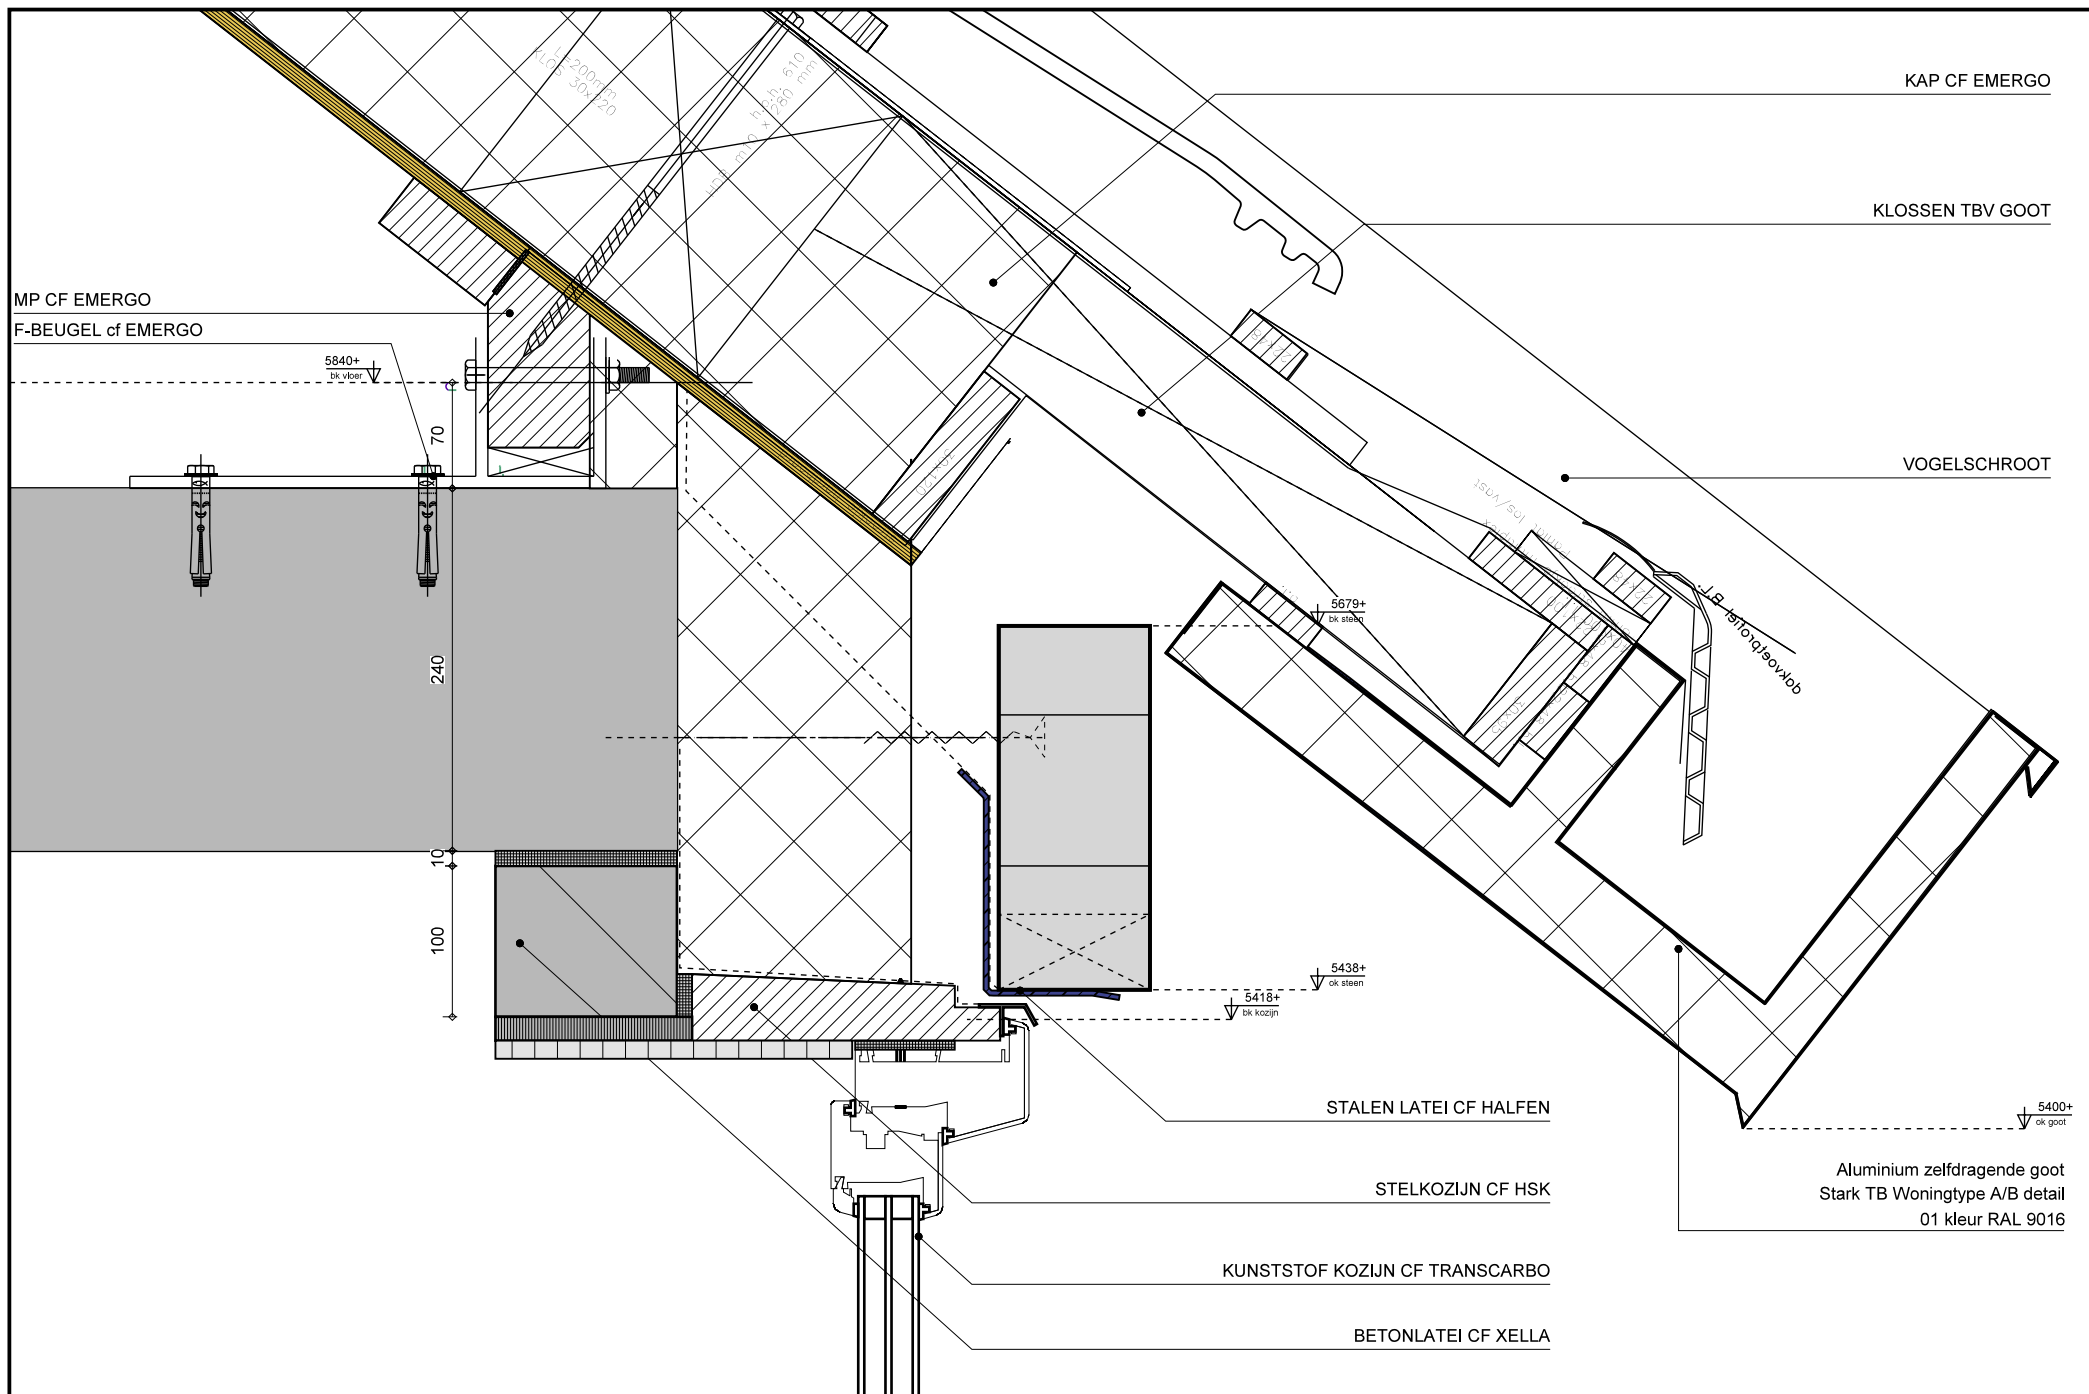


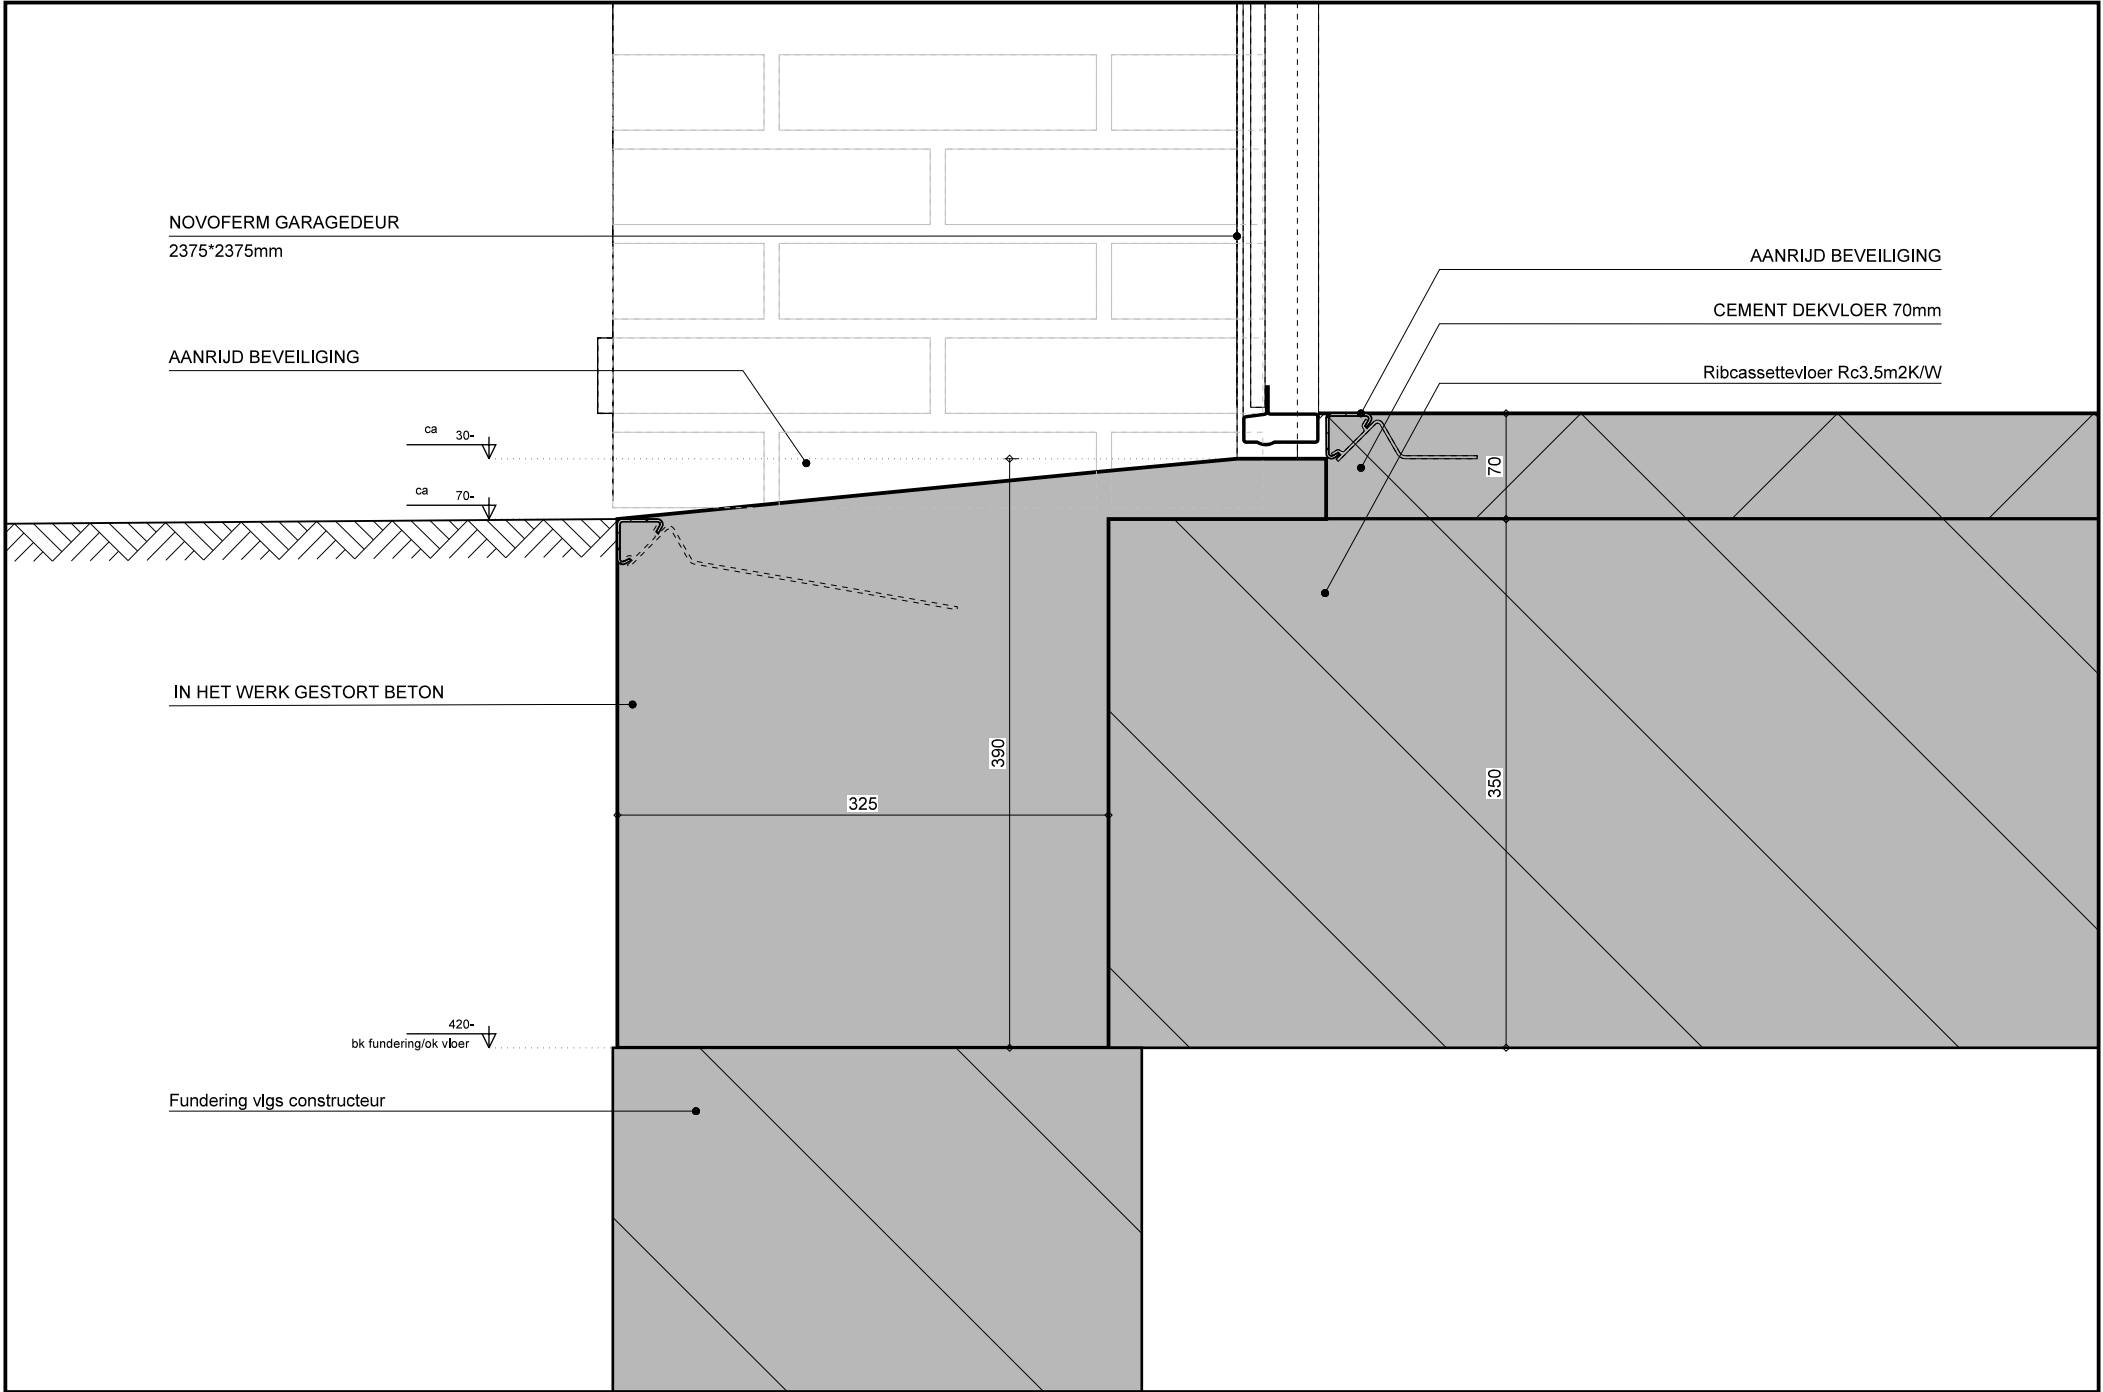


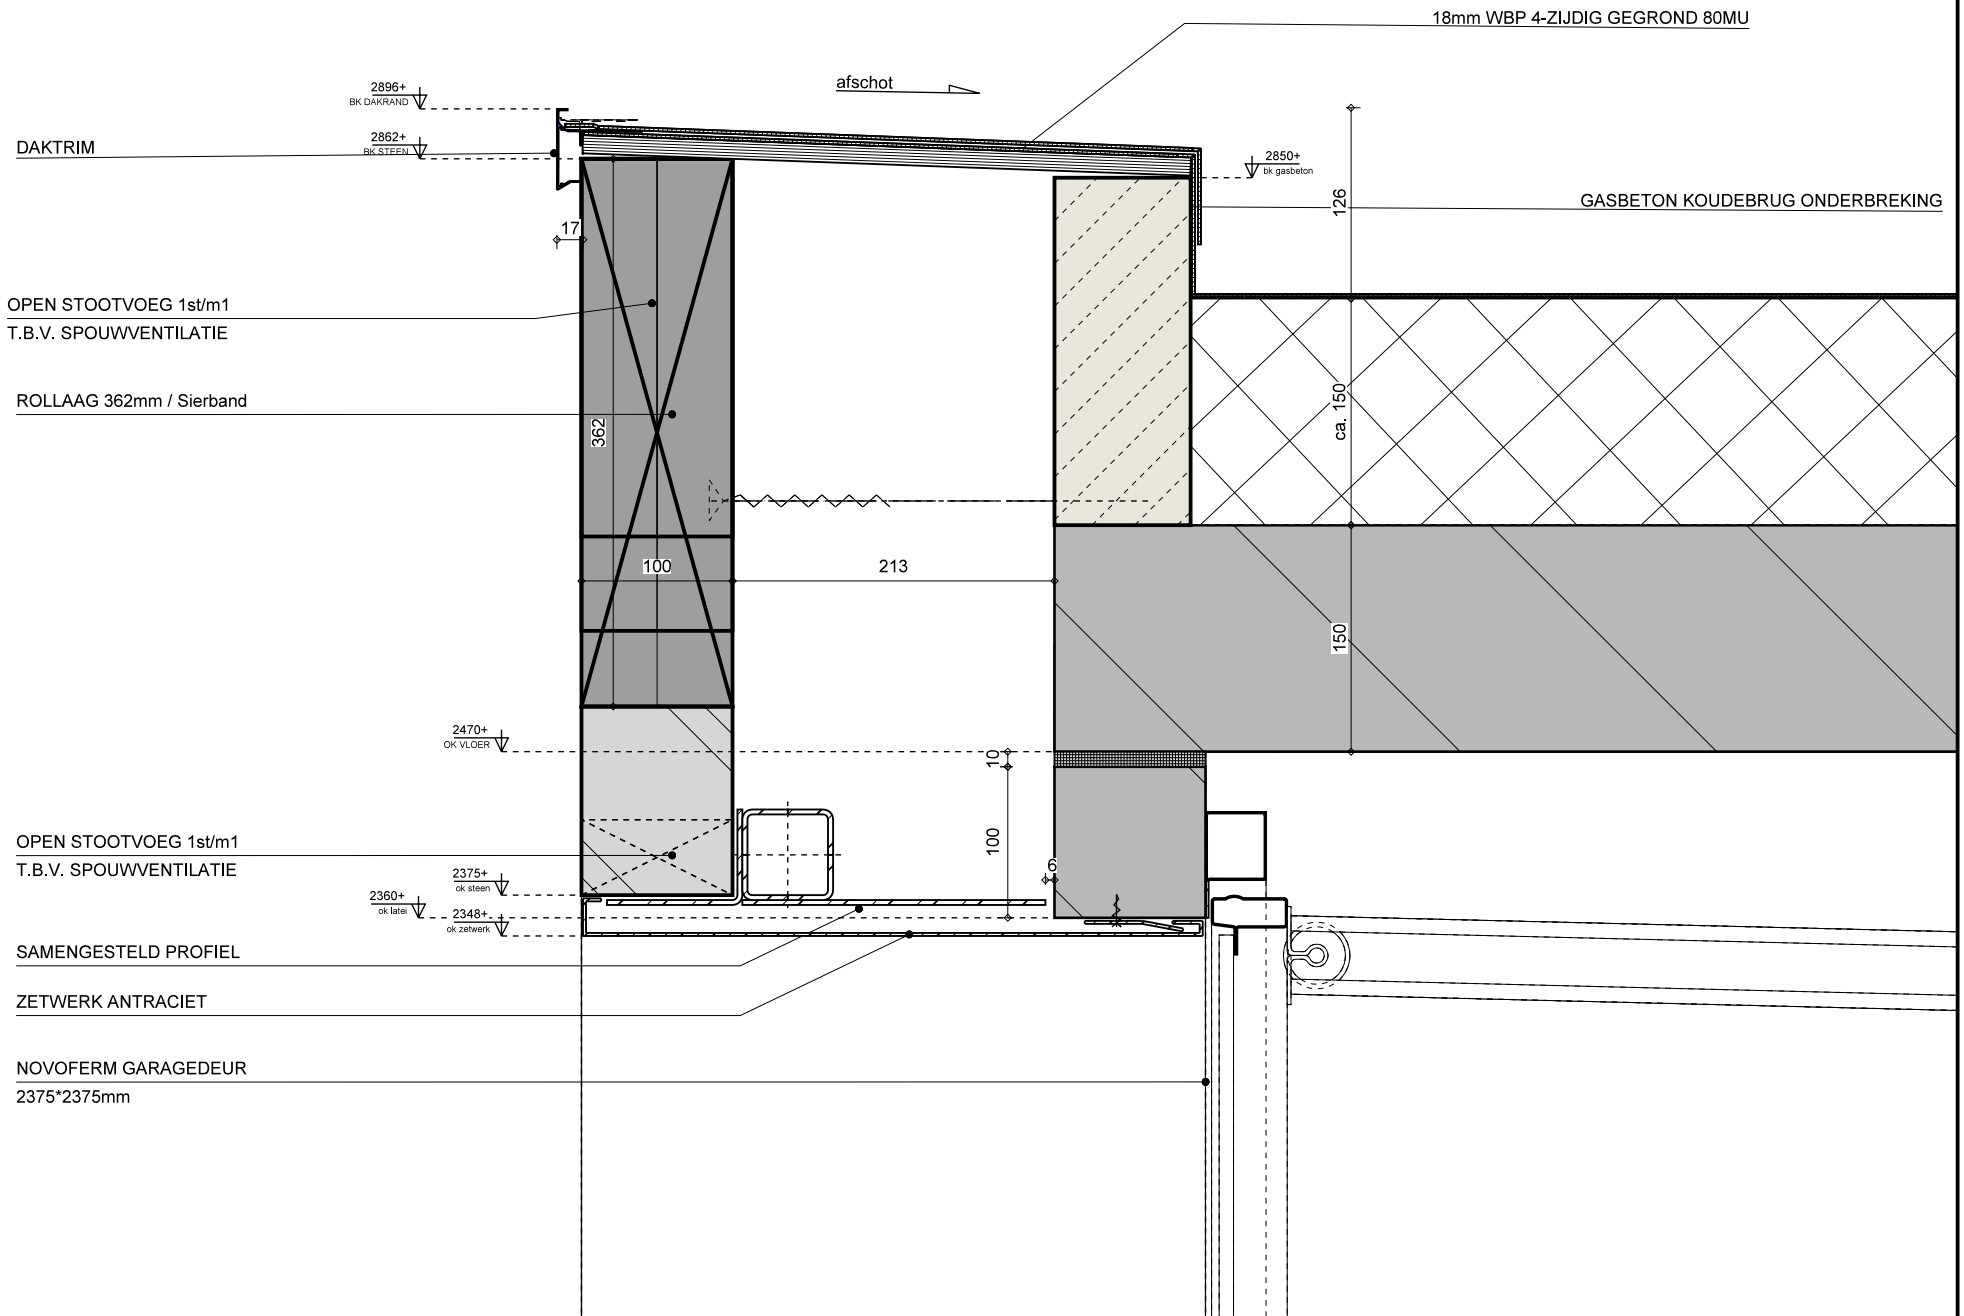

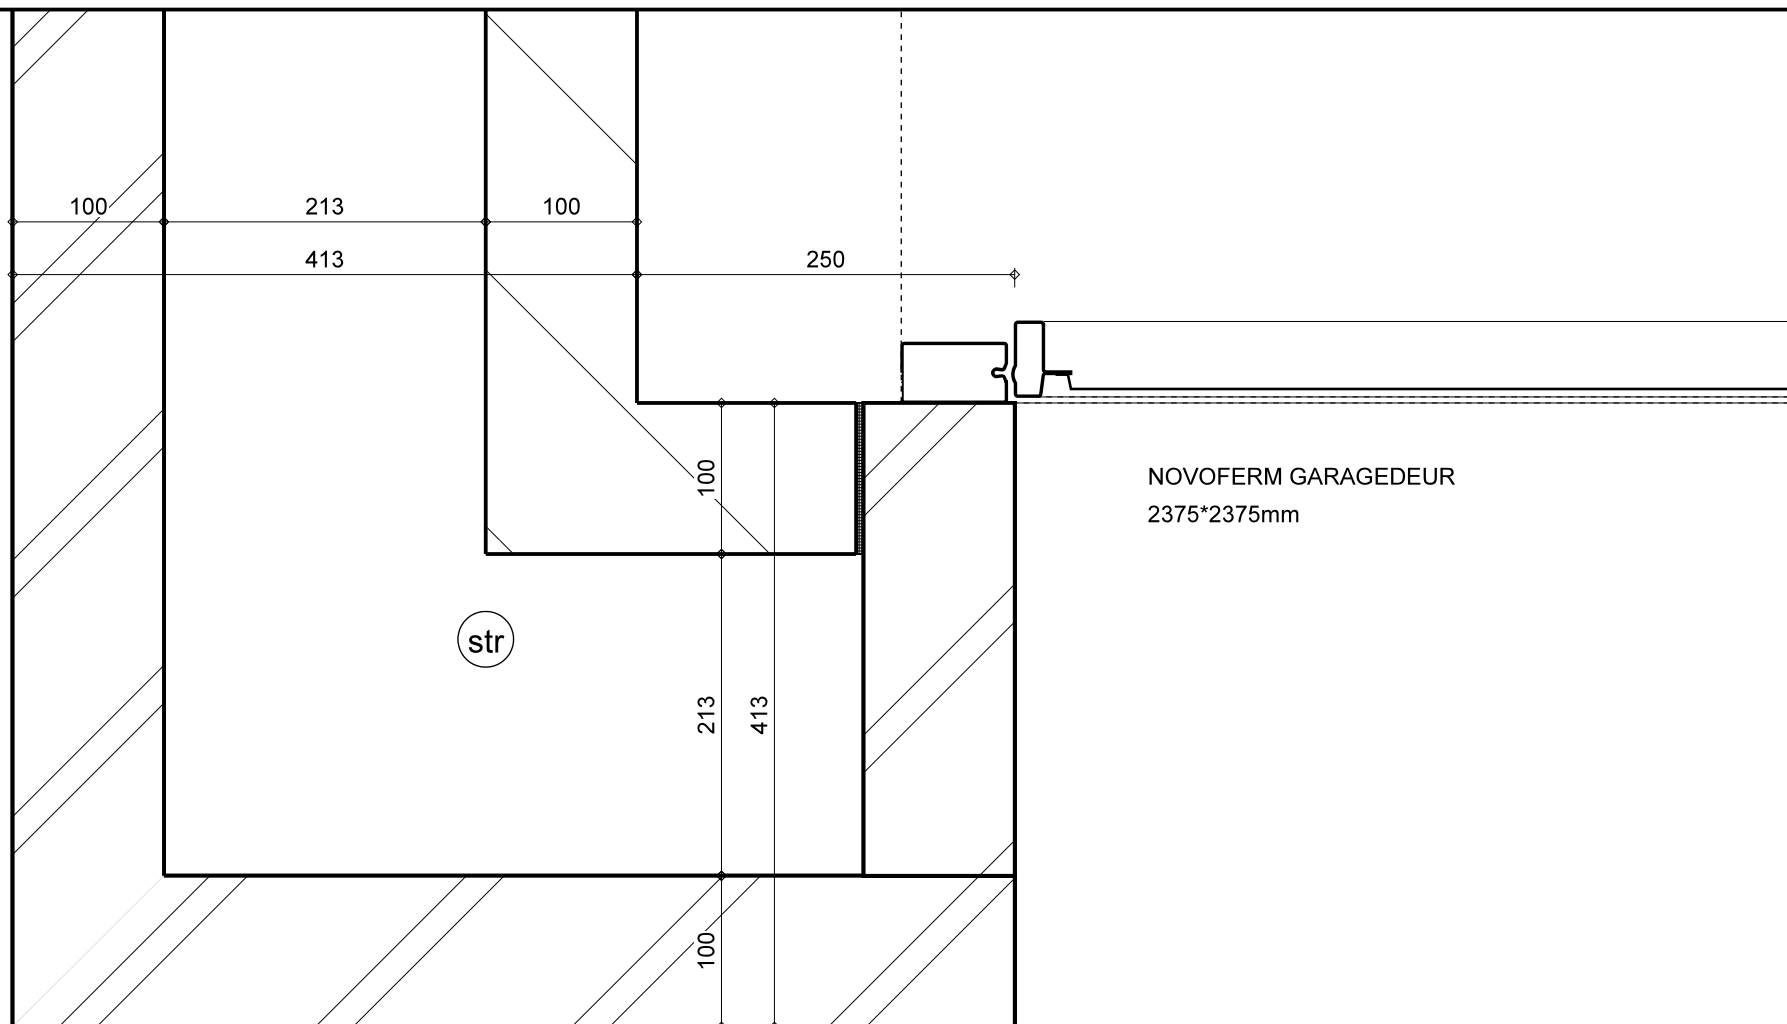

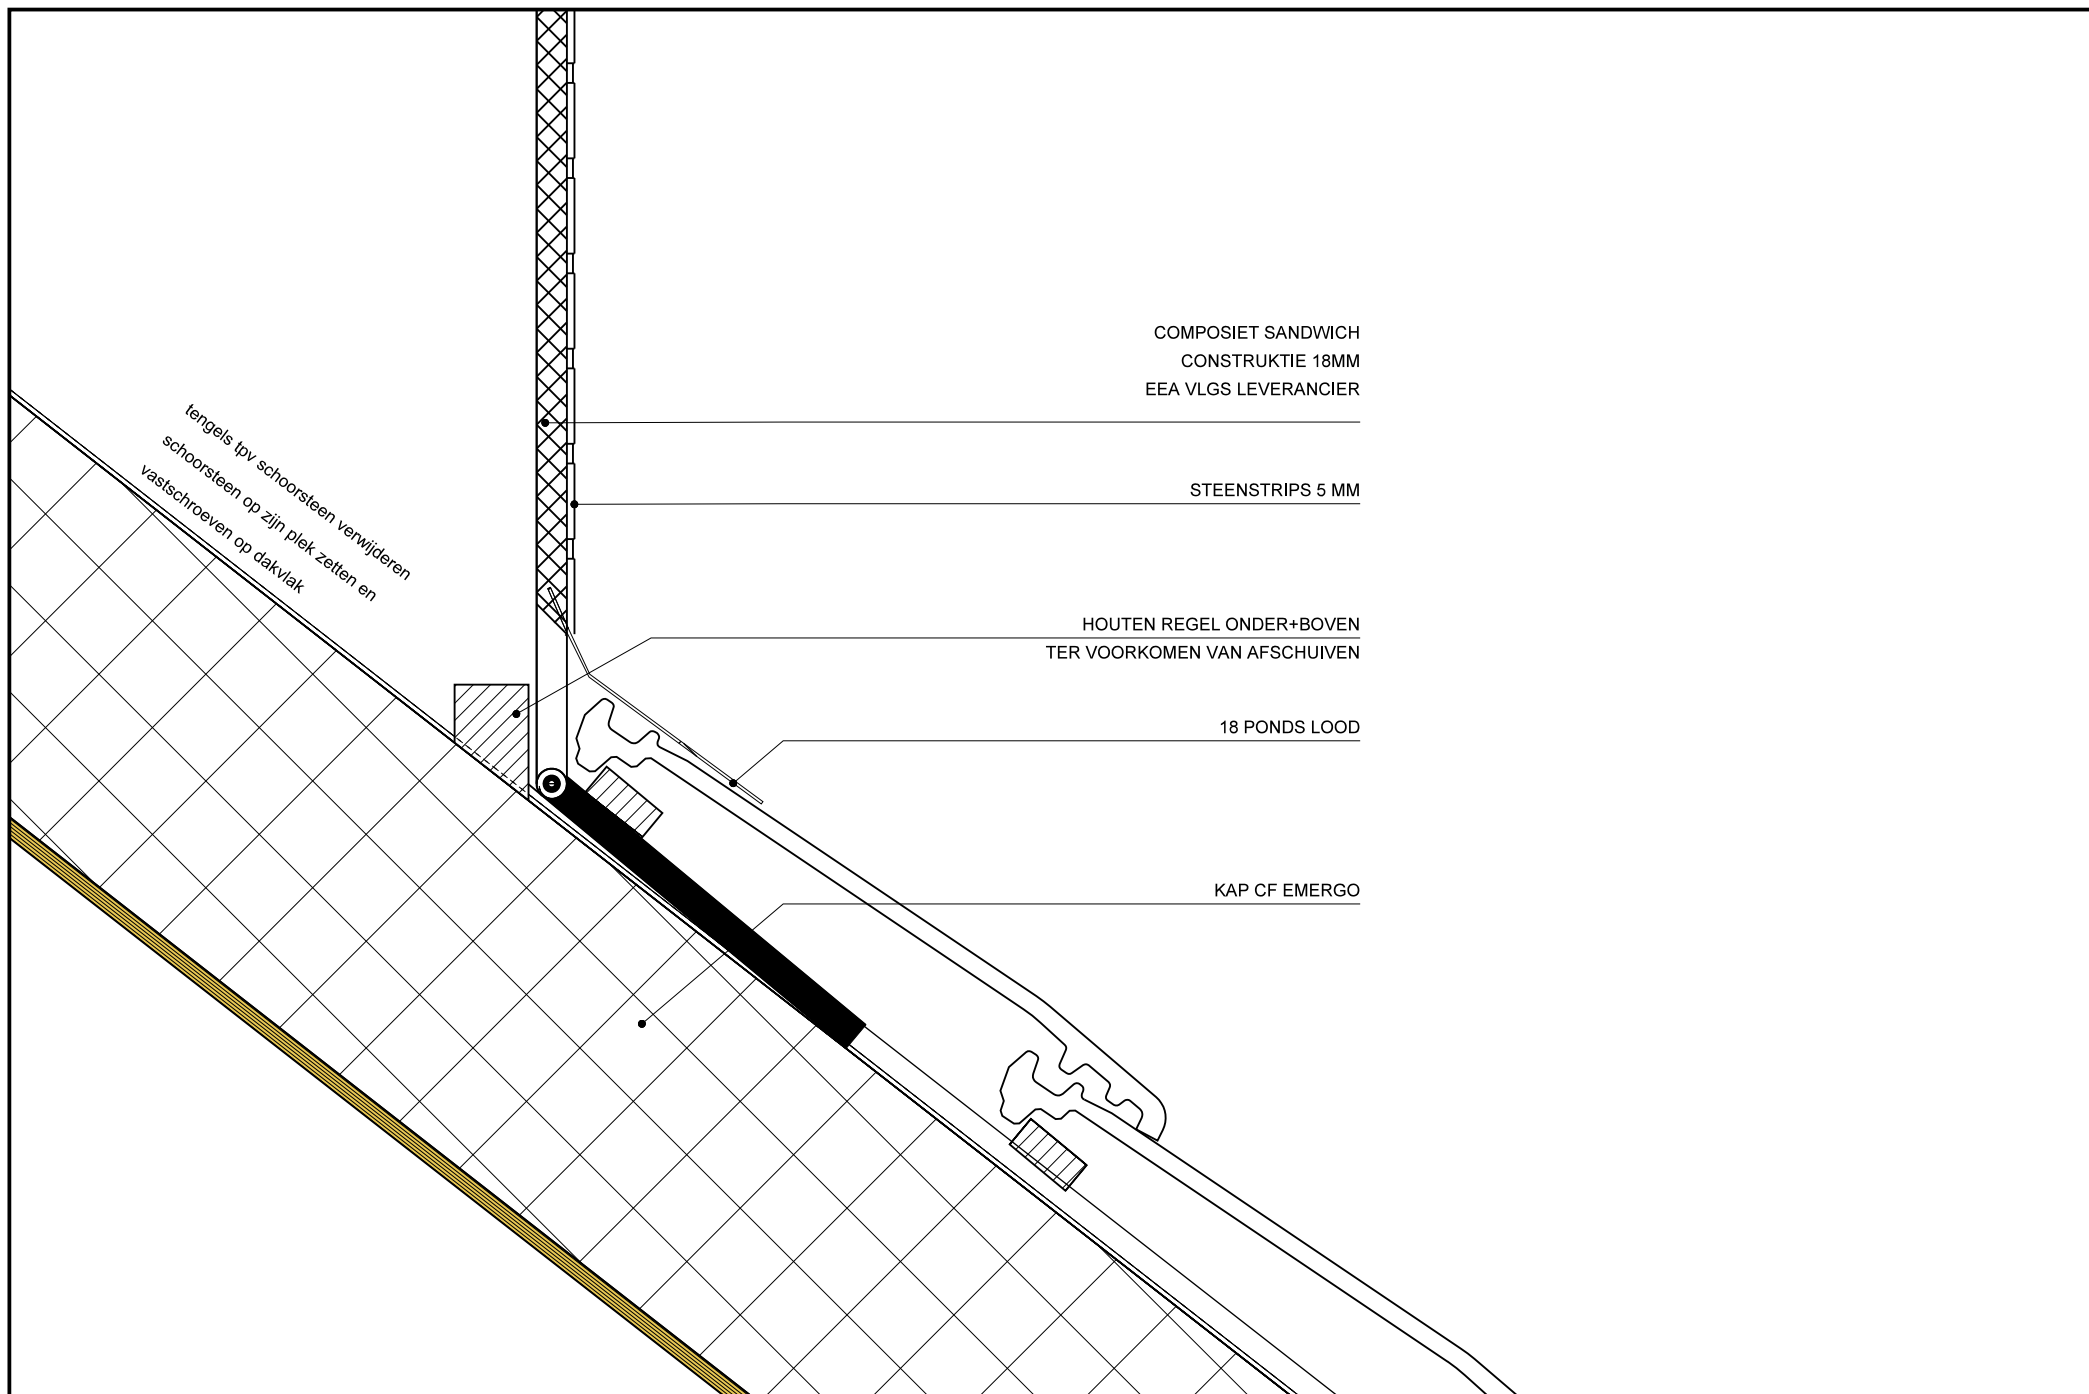

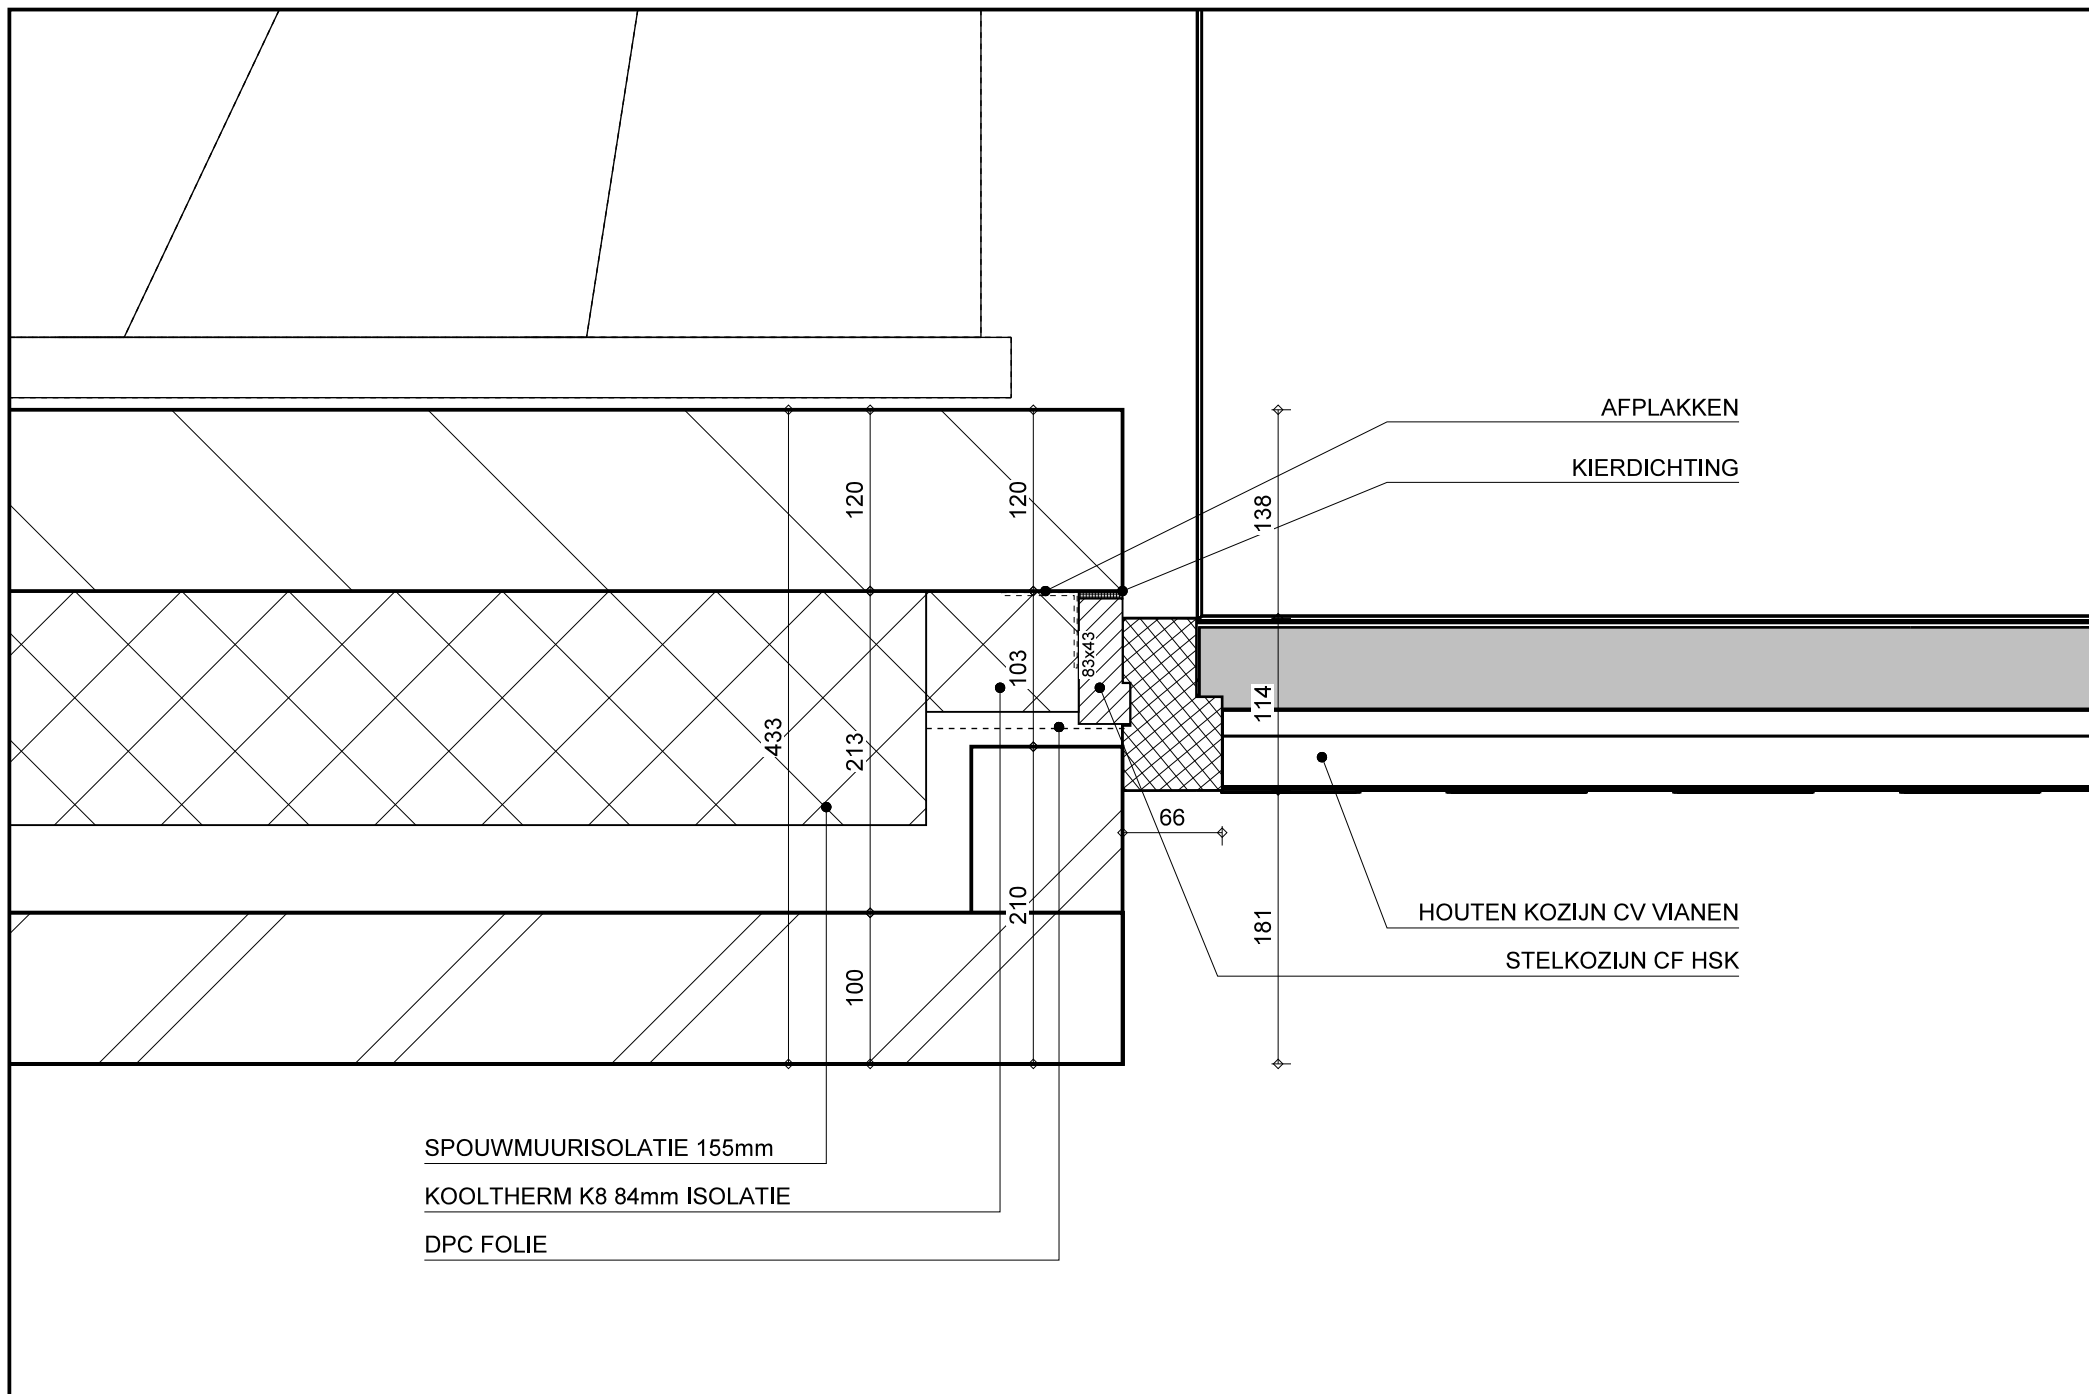

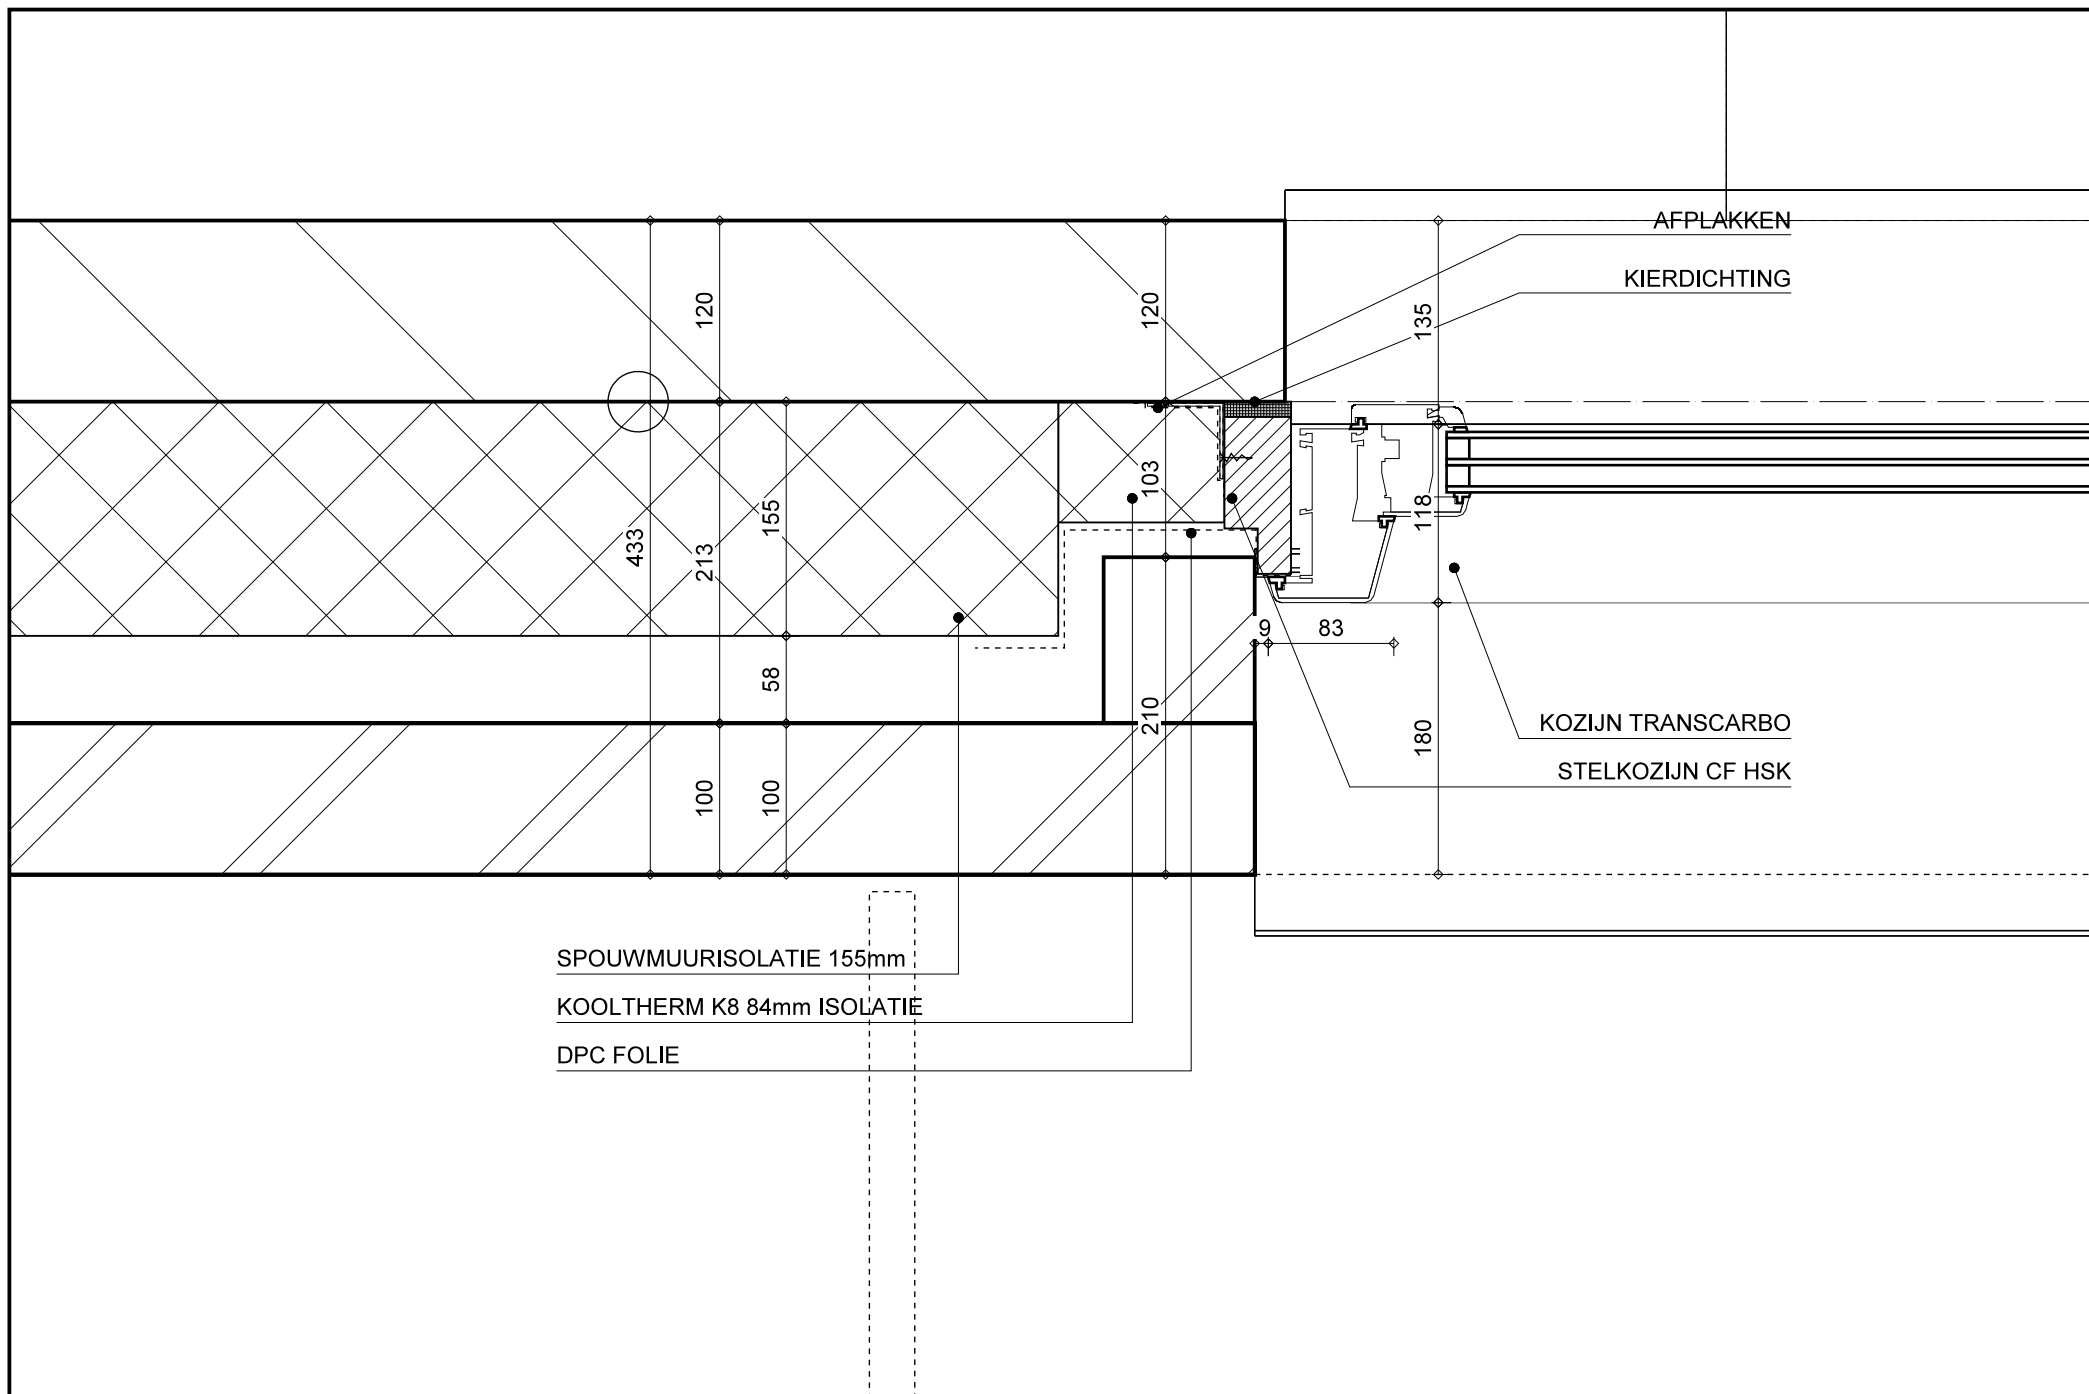

SPOUWMUURISOLATIE 155mm
KOOLTHERM K8 84mm ISOLATIE
DPC FOLIE

