

CONCEPT

Aannemer



VINKBOUW BV
Nieuwveenseweg 55
2421 LB Nieuwkoop

Bouwkundige engineering:



Bosch & van Oers bouwkundigen BV
Torenstraat 1
Postbus 25
5473 ZG HEESWIJK-DINTHER

proj.nr.

15-045

tek.nr.

DO-500V

formaat

A4

schaal

1a5

datum


02-02-2016


wijz.

WONINGEN WIJLAND FASE II

NIEUWKOP

Definitief Ontwerp
TYPE V

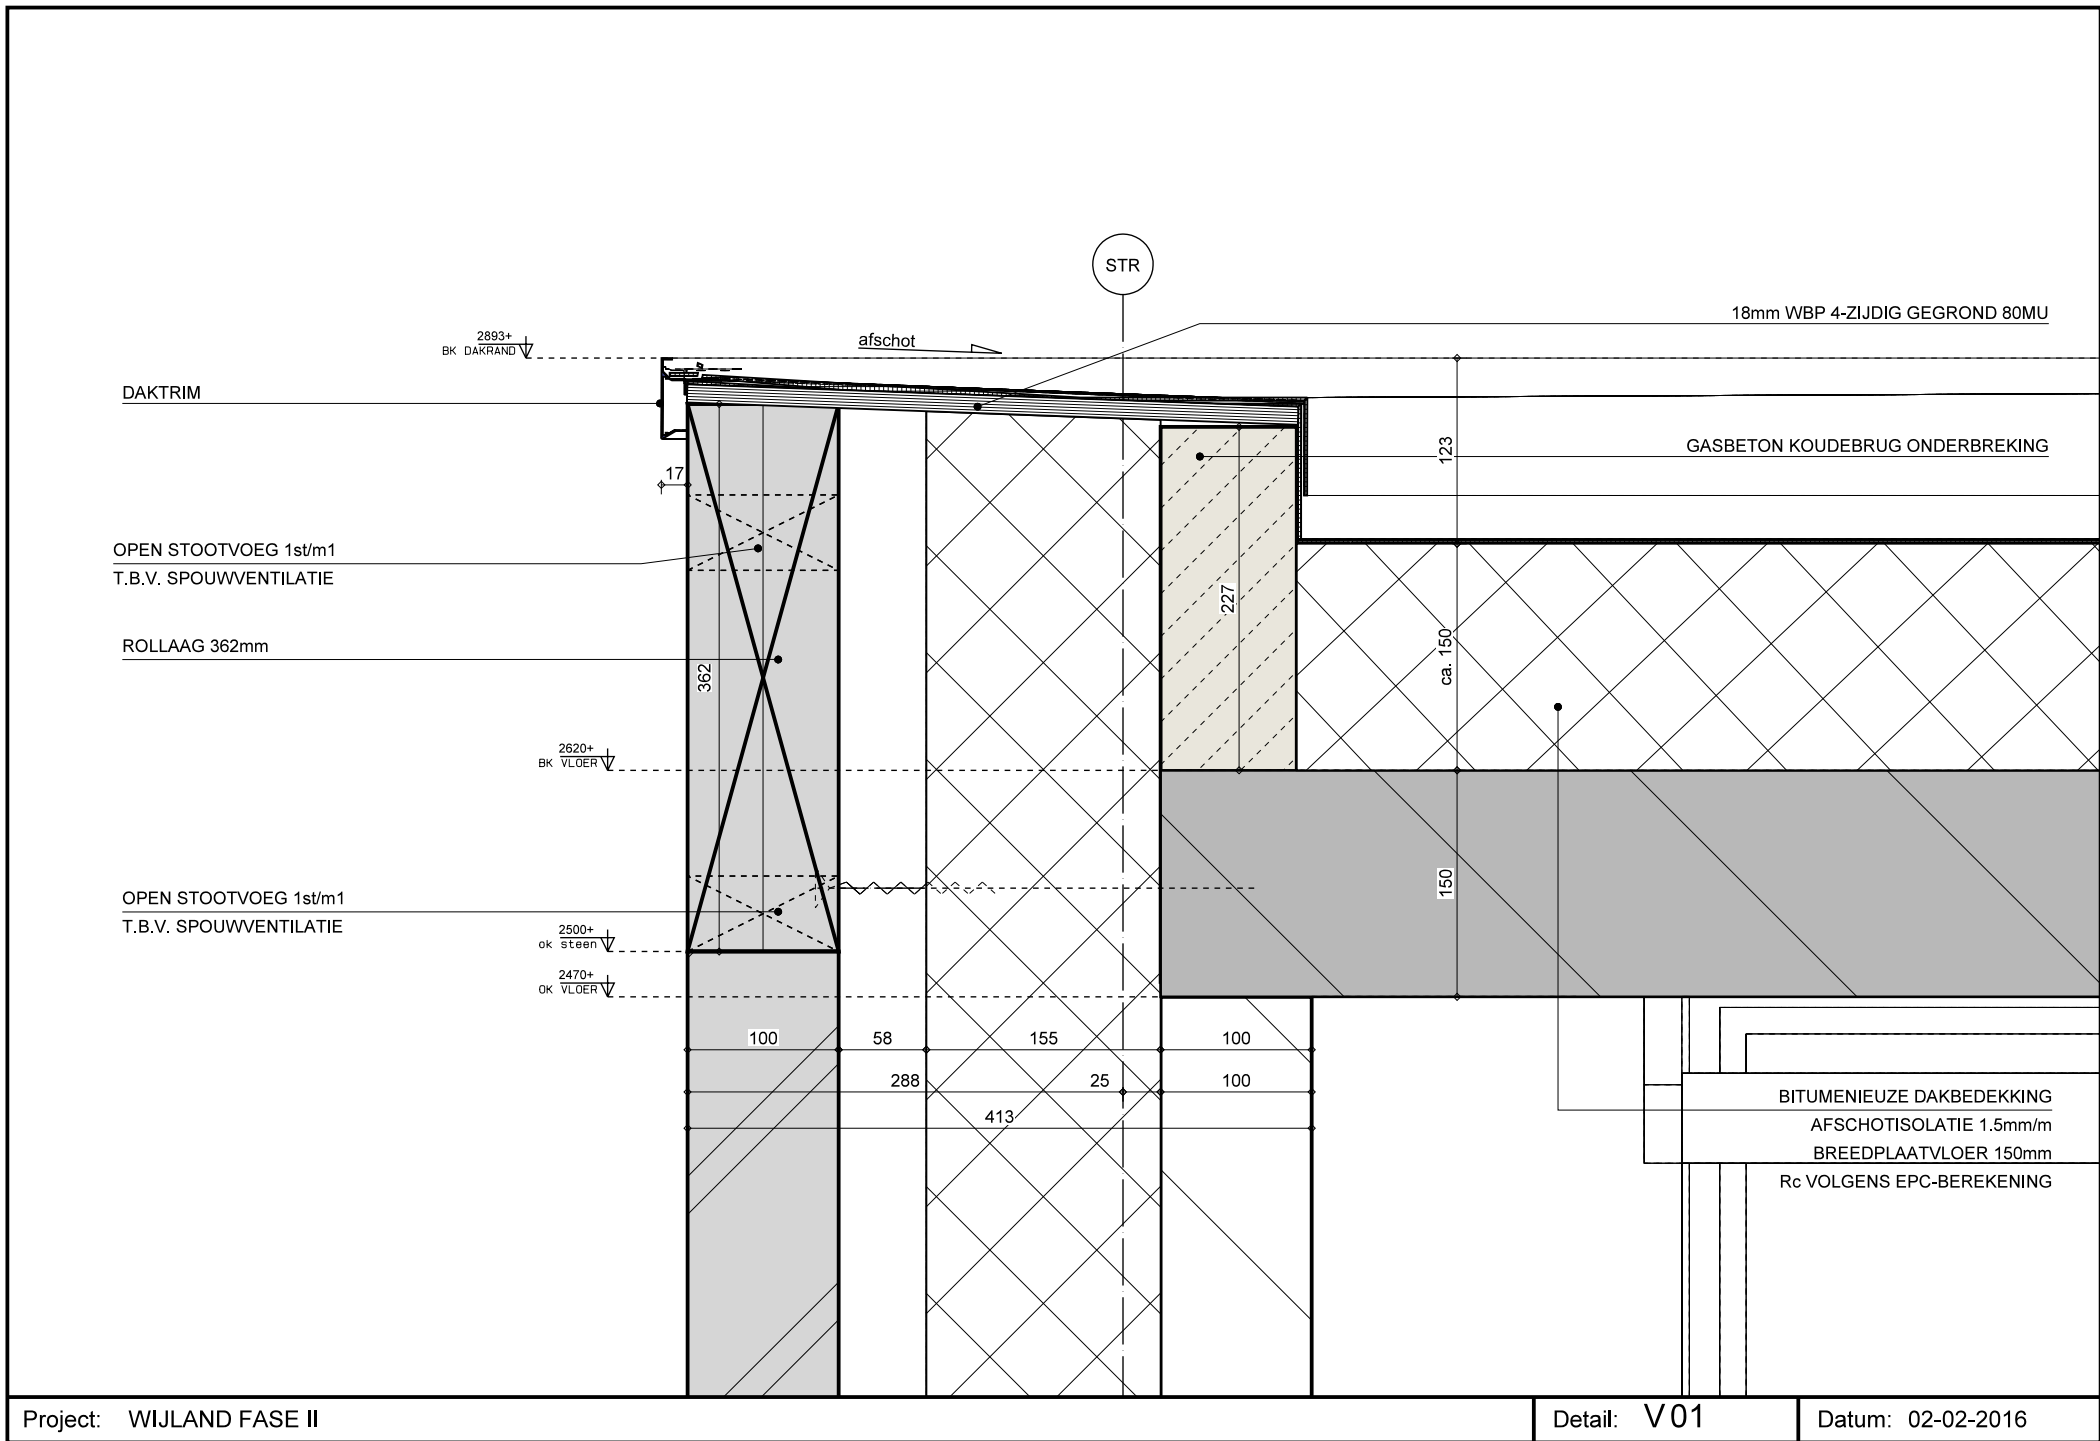

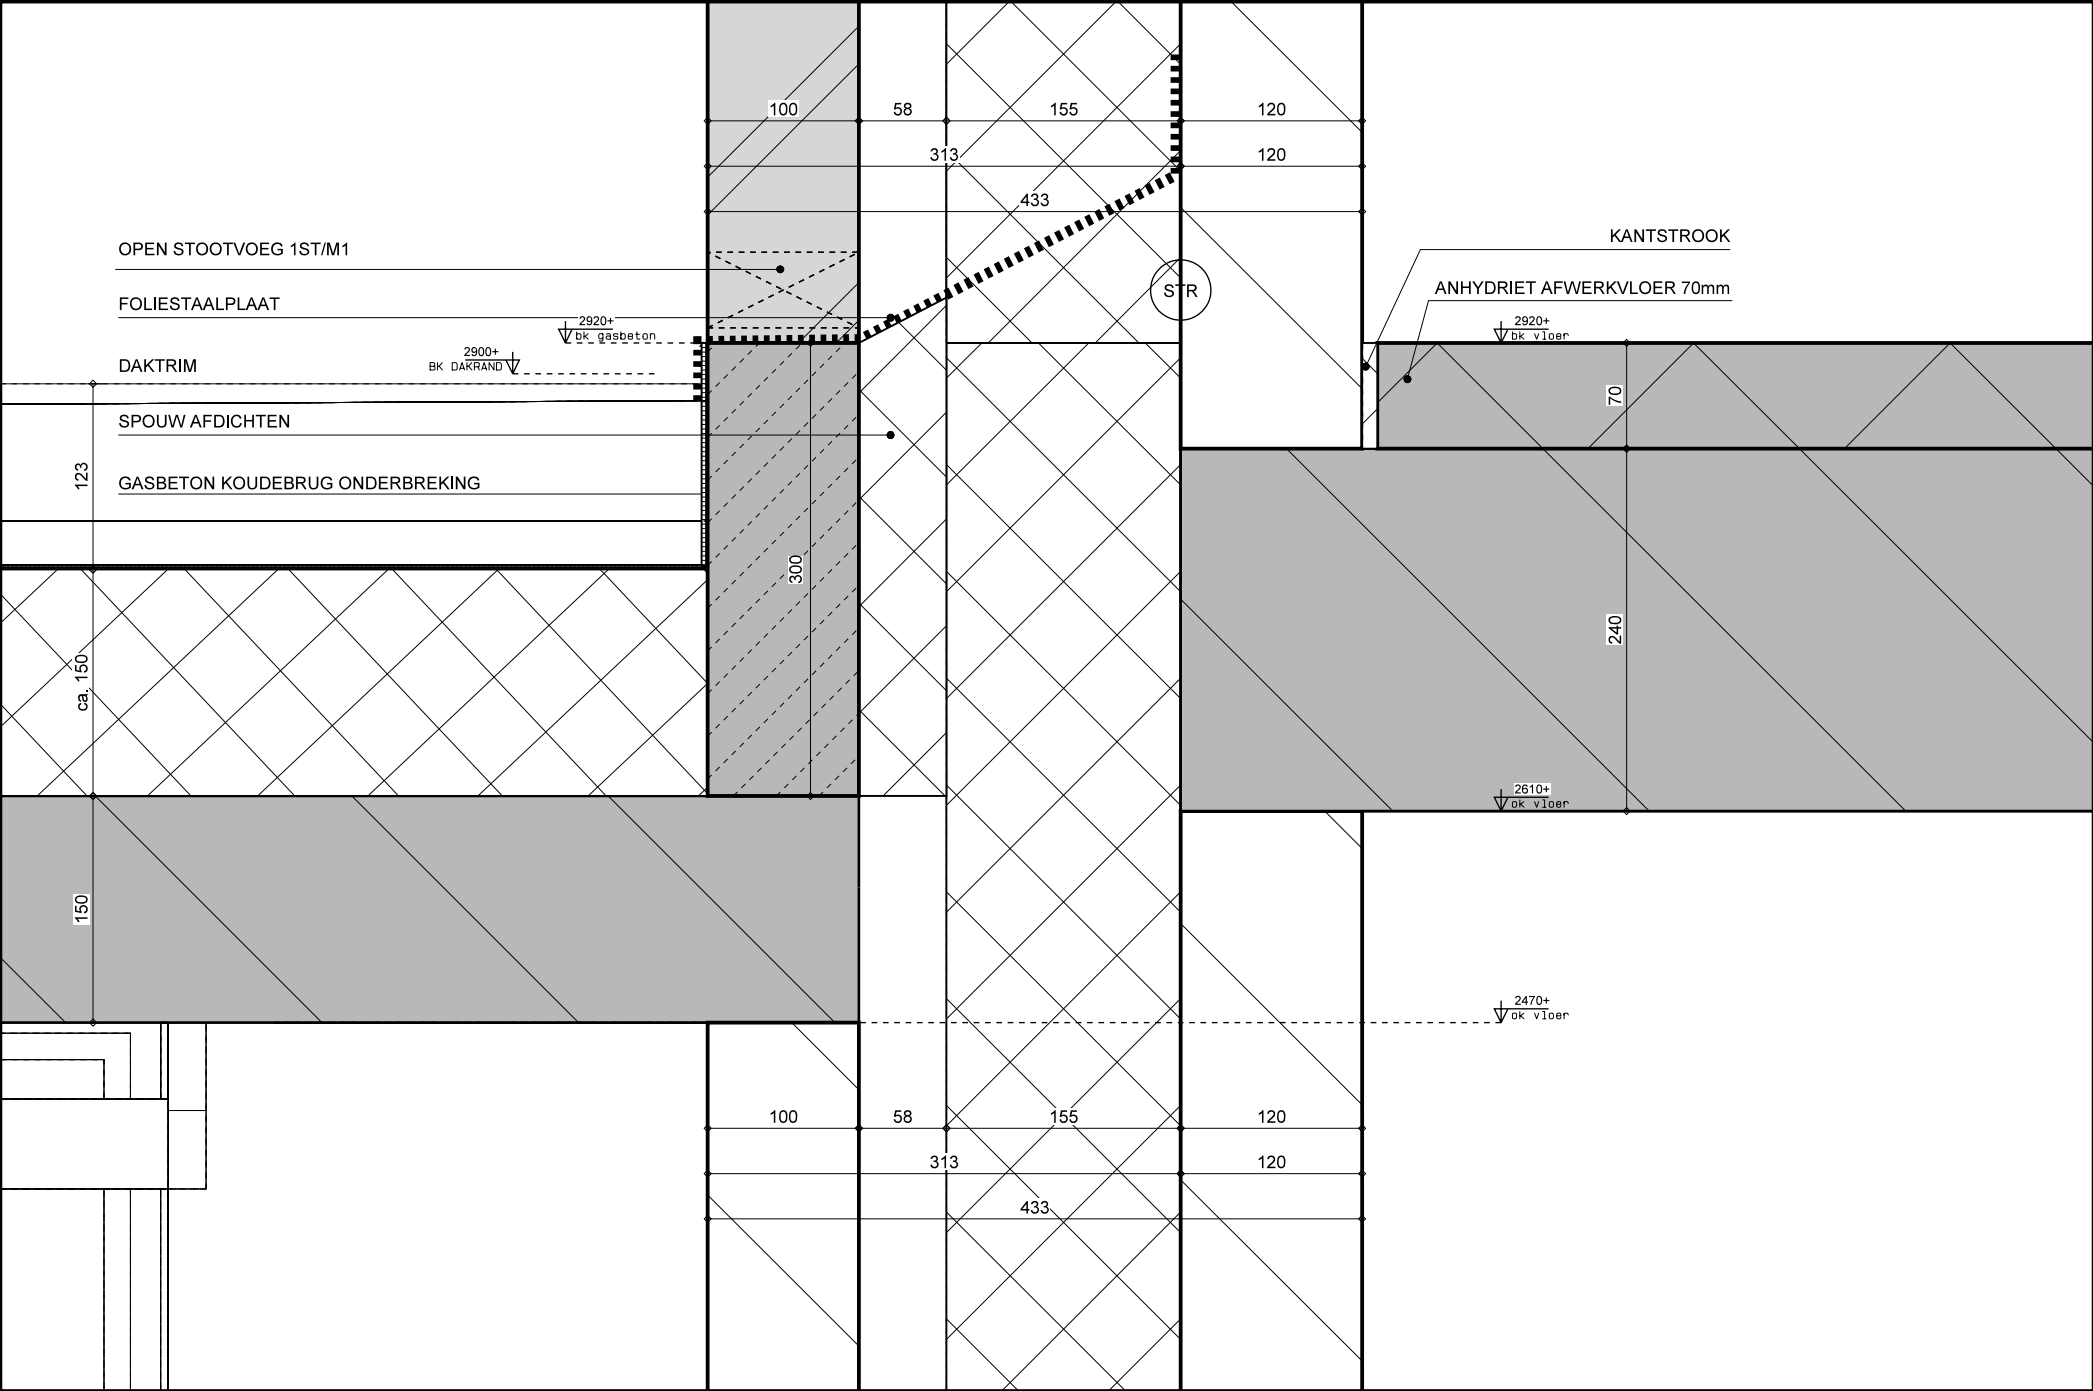

KAP CF EMERGO

KLOSSEN TBV GOOT


VOGELSCHROOT


Aluminium zelfdragende goot
Stark TB Woningtype A/B detail
01 kleur RAL 9016

stelruimte TBV goot

Point los/vast
Point index

STR

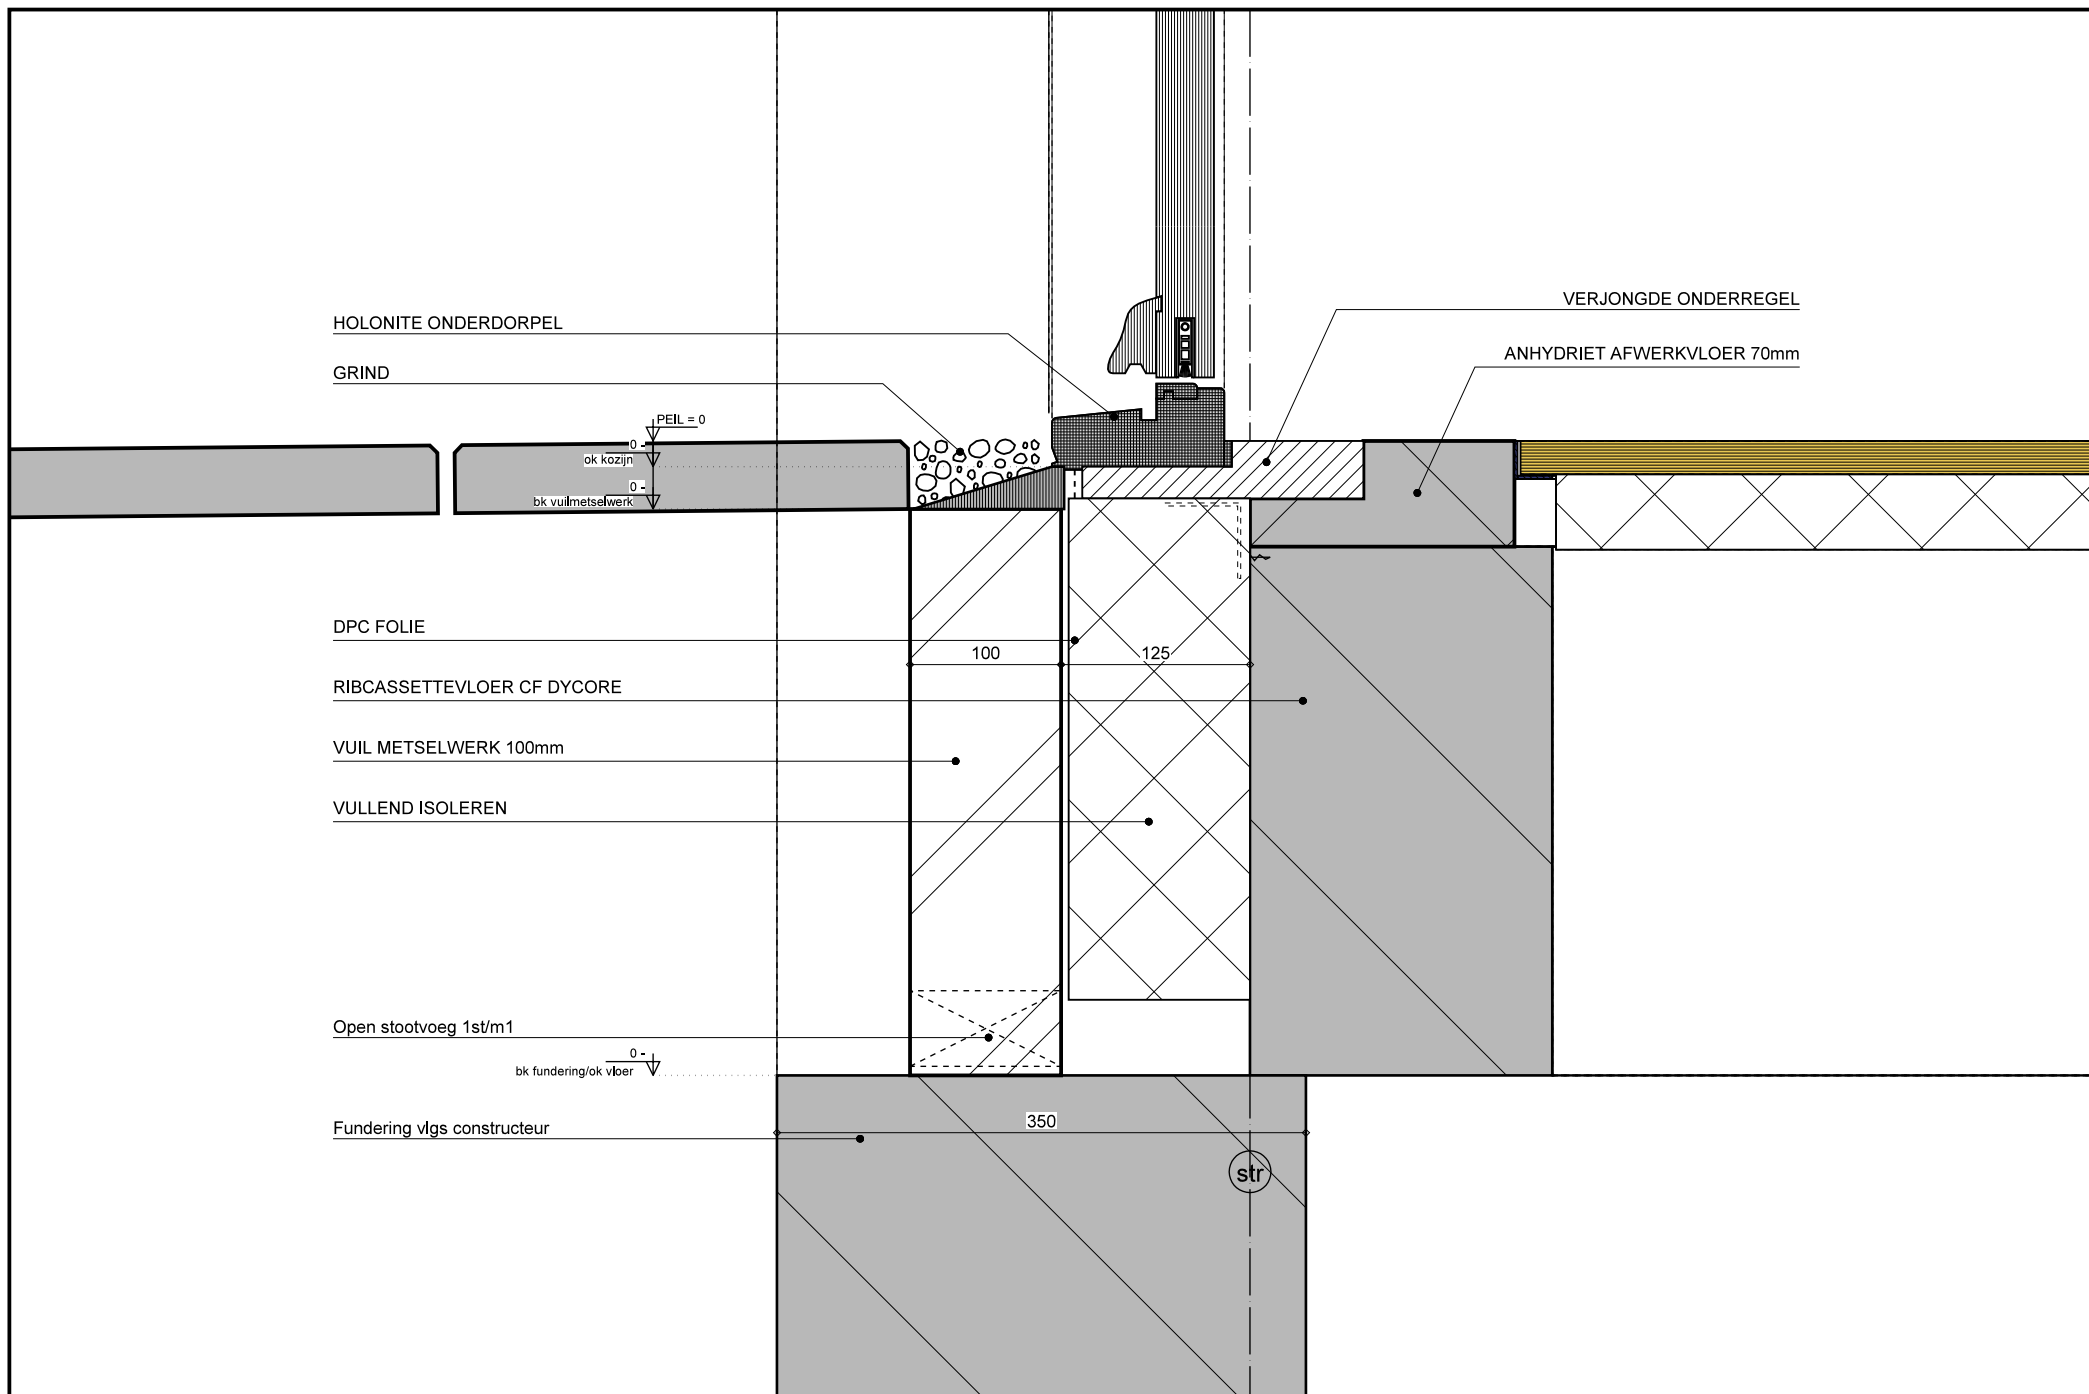

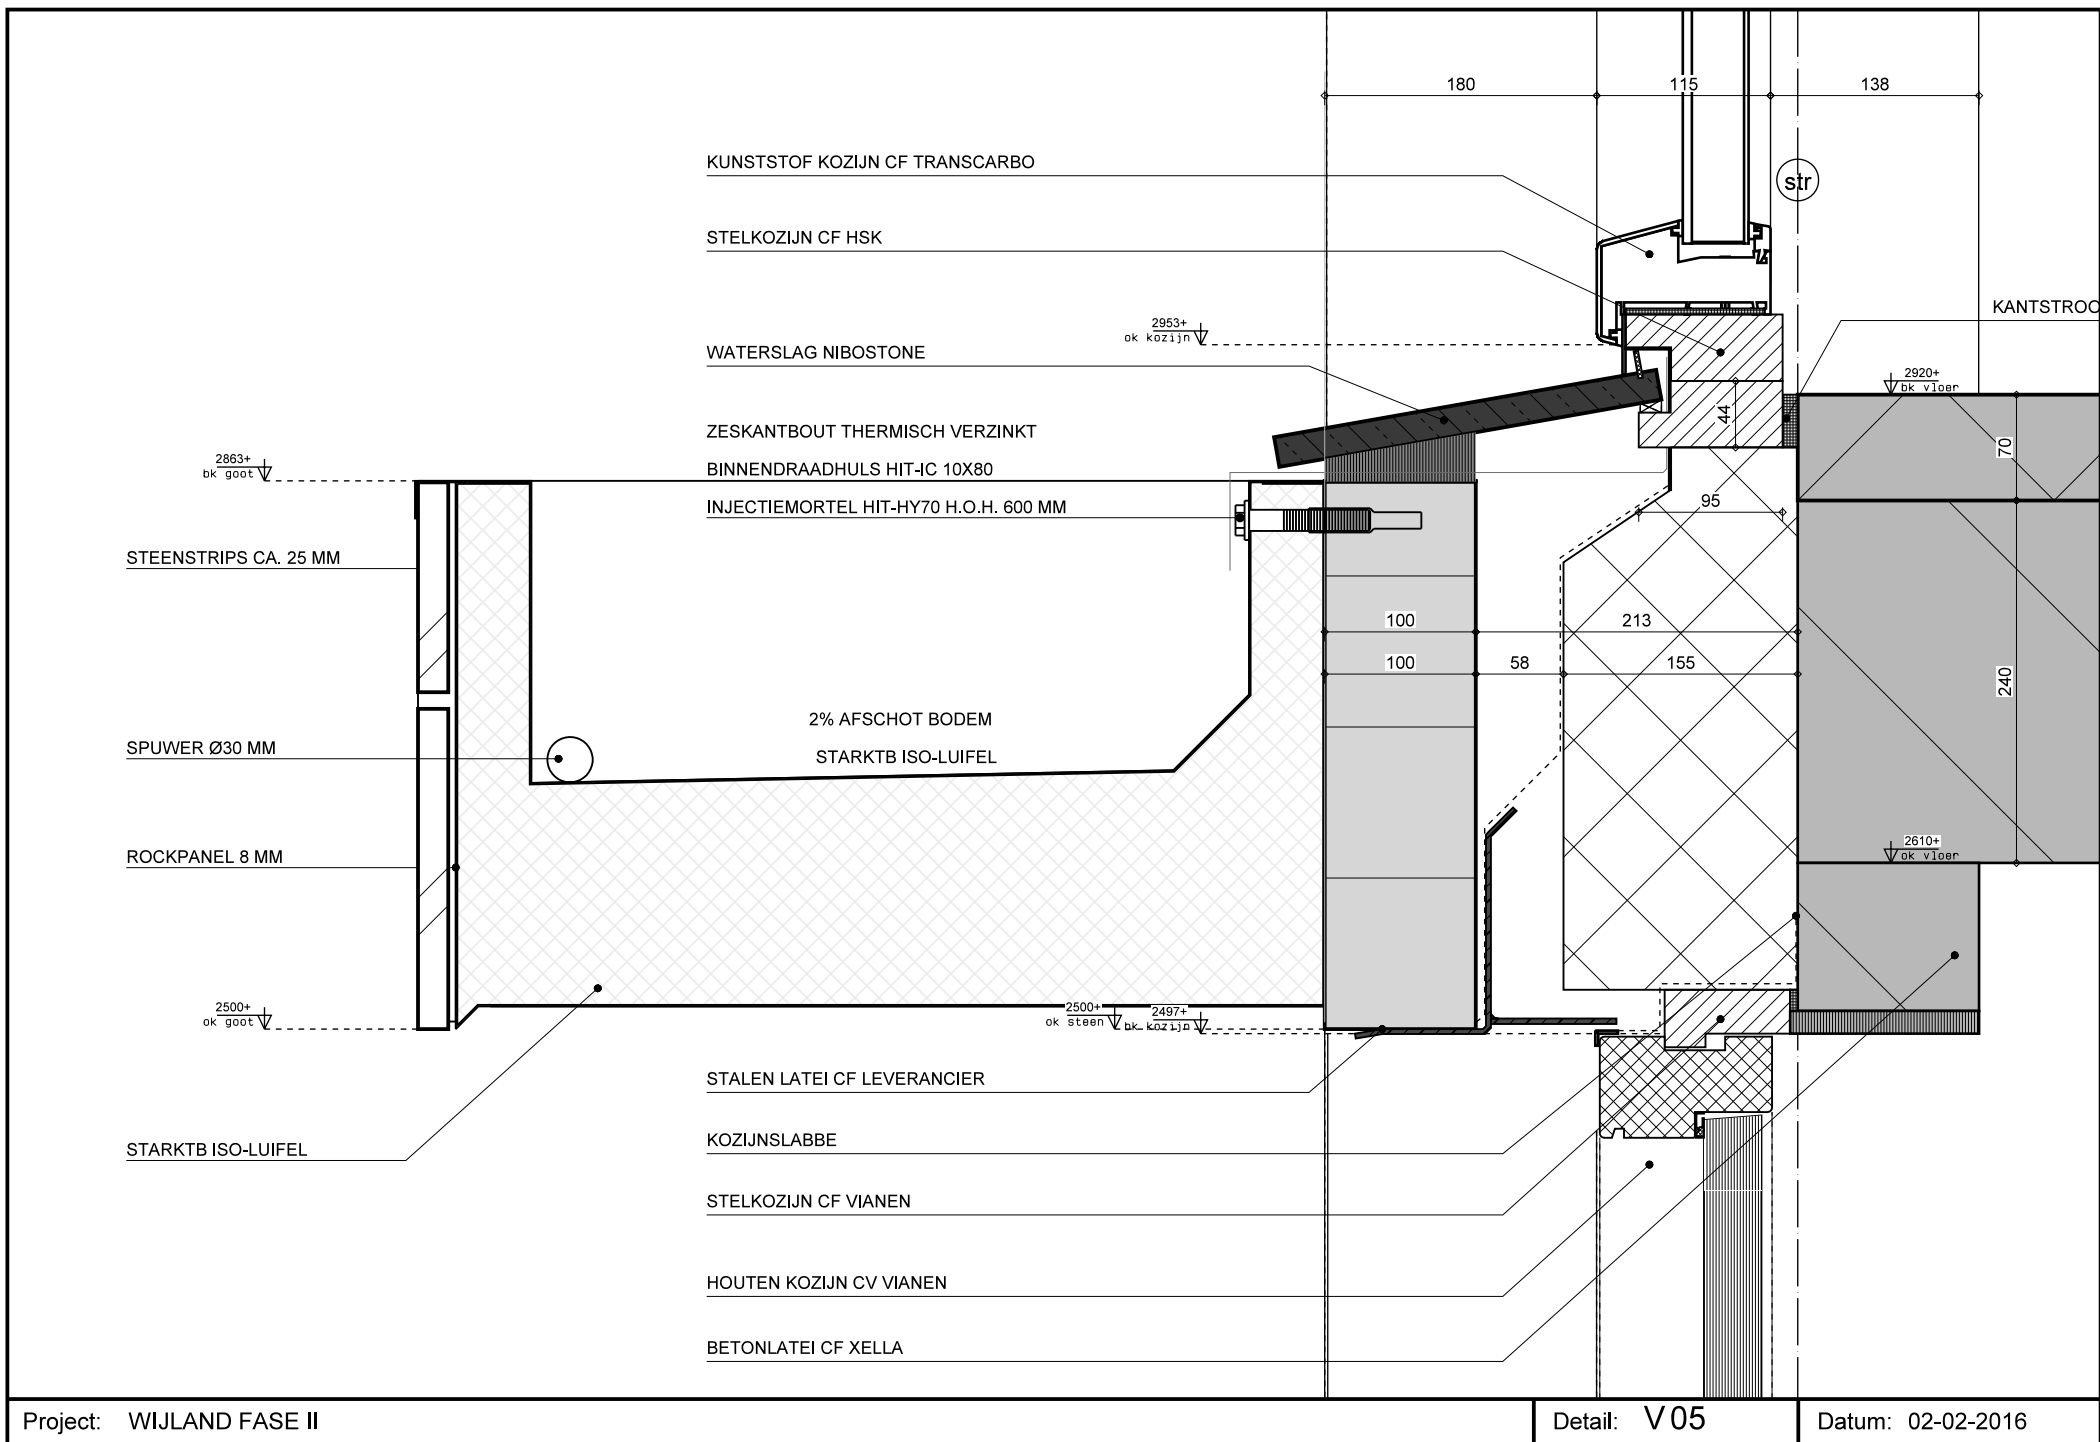

KUNSTSTOF KOZIJD CF TRANSCARBO

STELKOZIJD CF HSK

WATERSLAG NIBOSTONE

STALEN LATEI CF LEVERANCIER

STELKOZIJD CF HSK


KUNSTSTOF KOZIJD CF TRANSCARBO


BETONLATEI CF XELLA


KANTSTROOK


KOOLTHERM K8 84mm ISOLATIE


STUCWERK DAGKANT

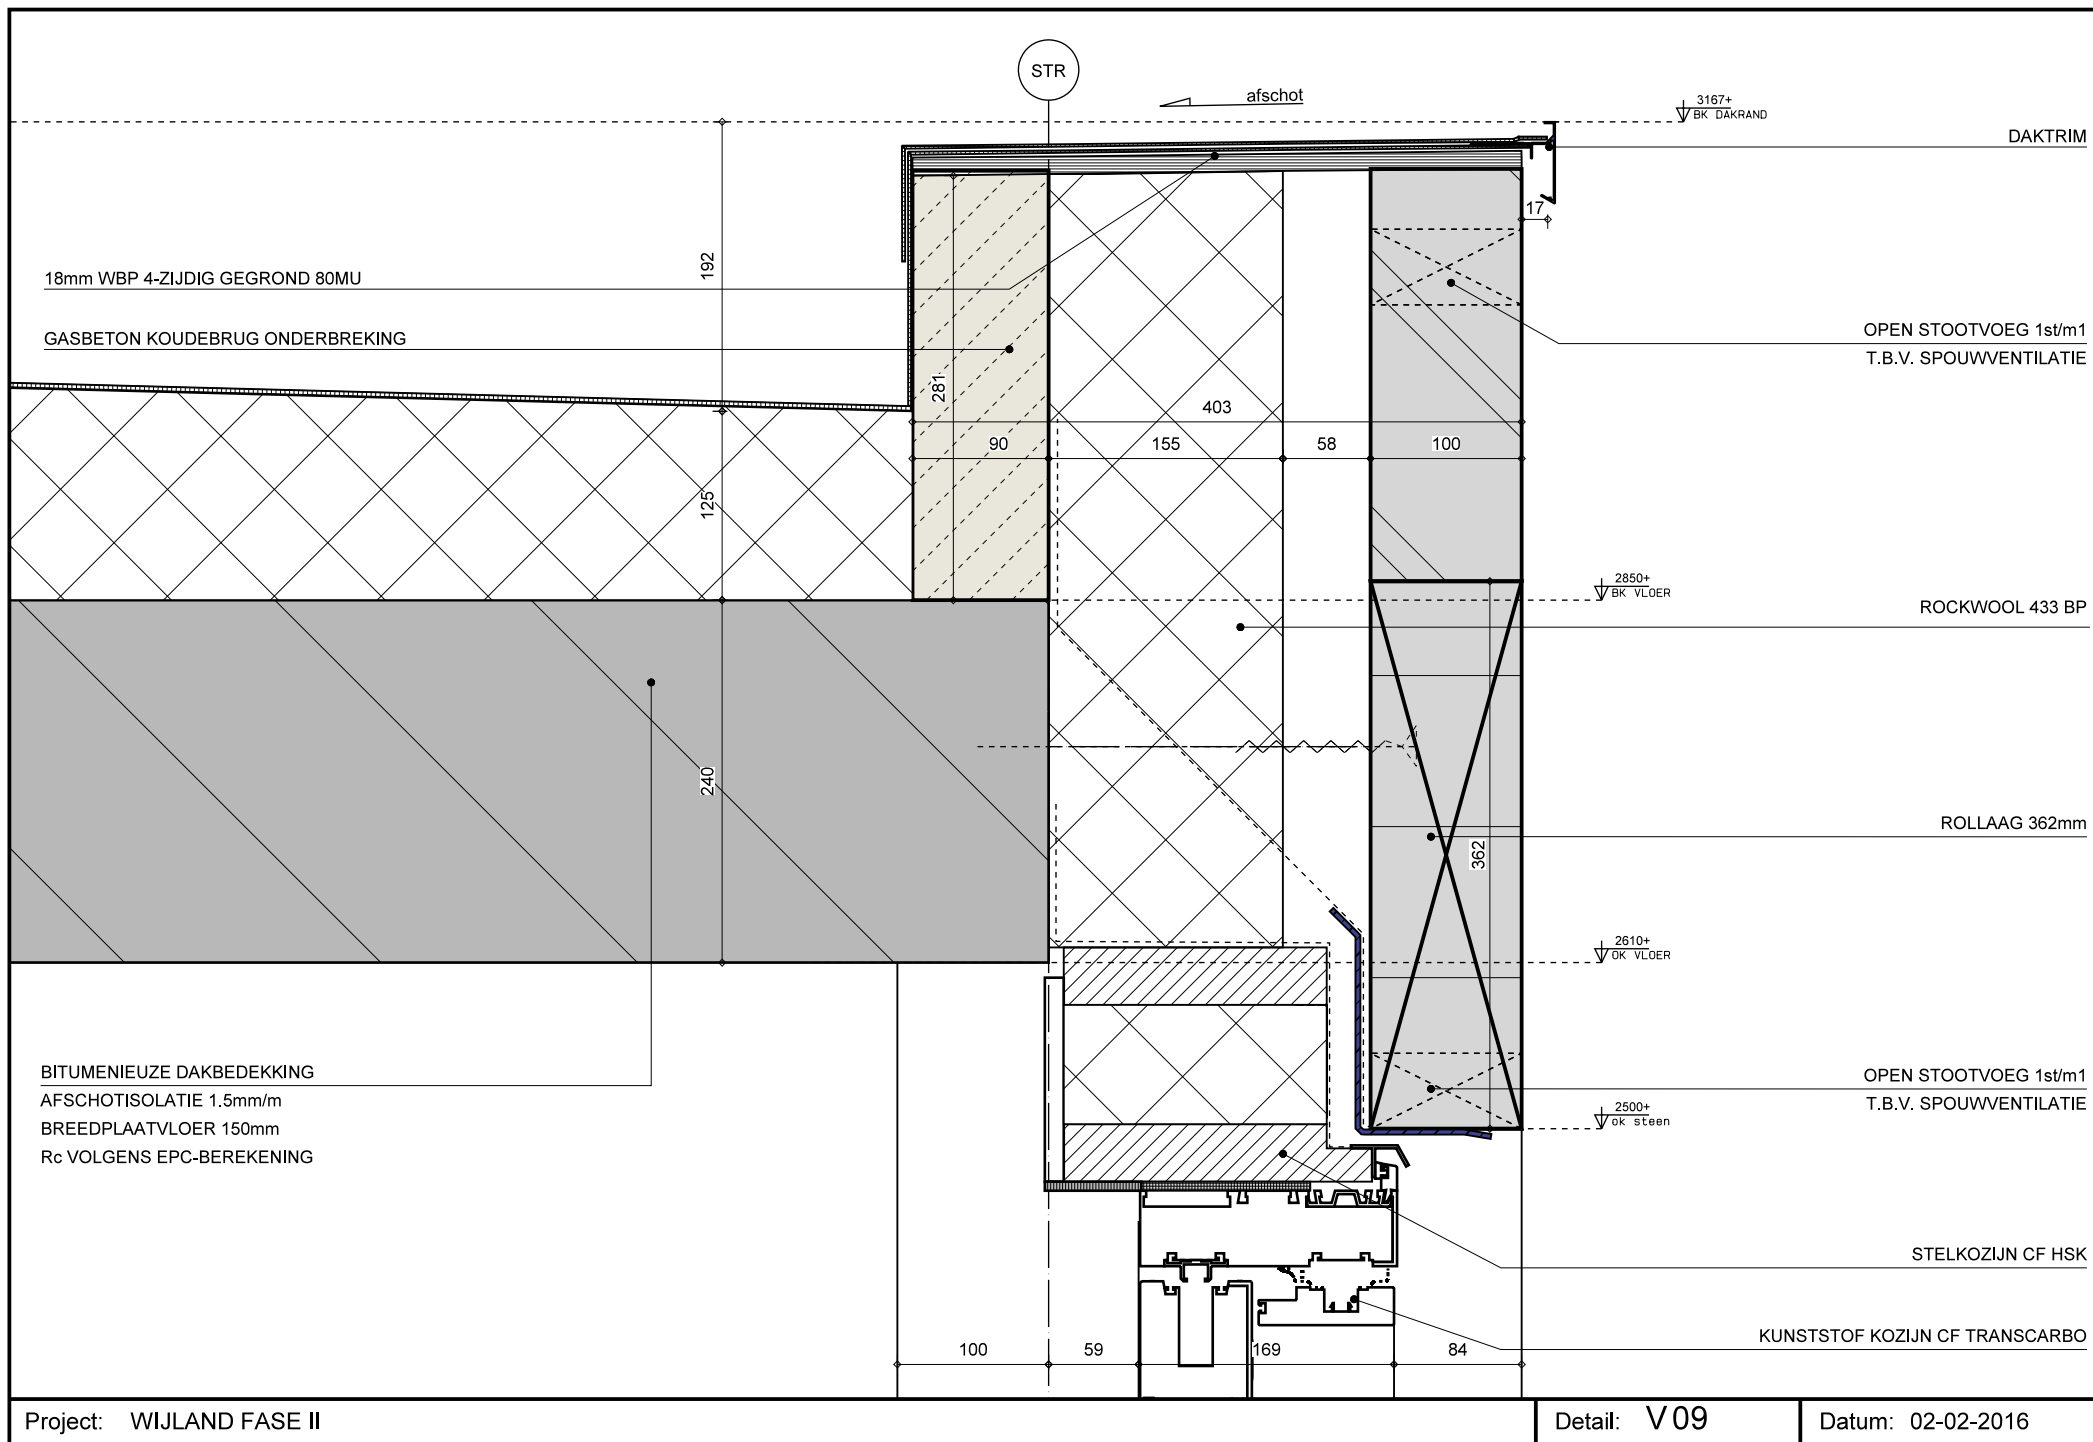

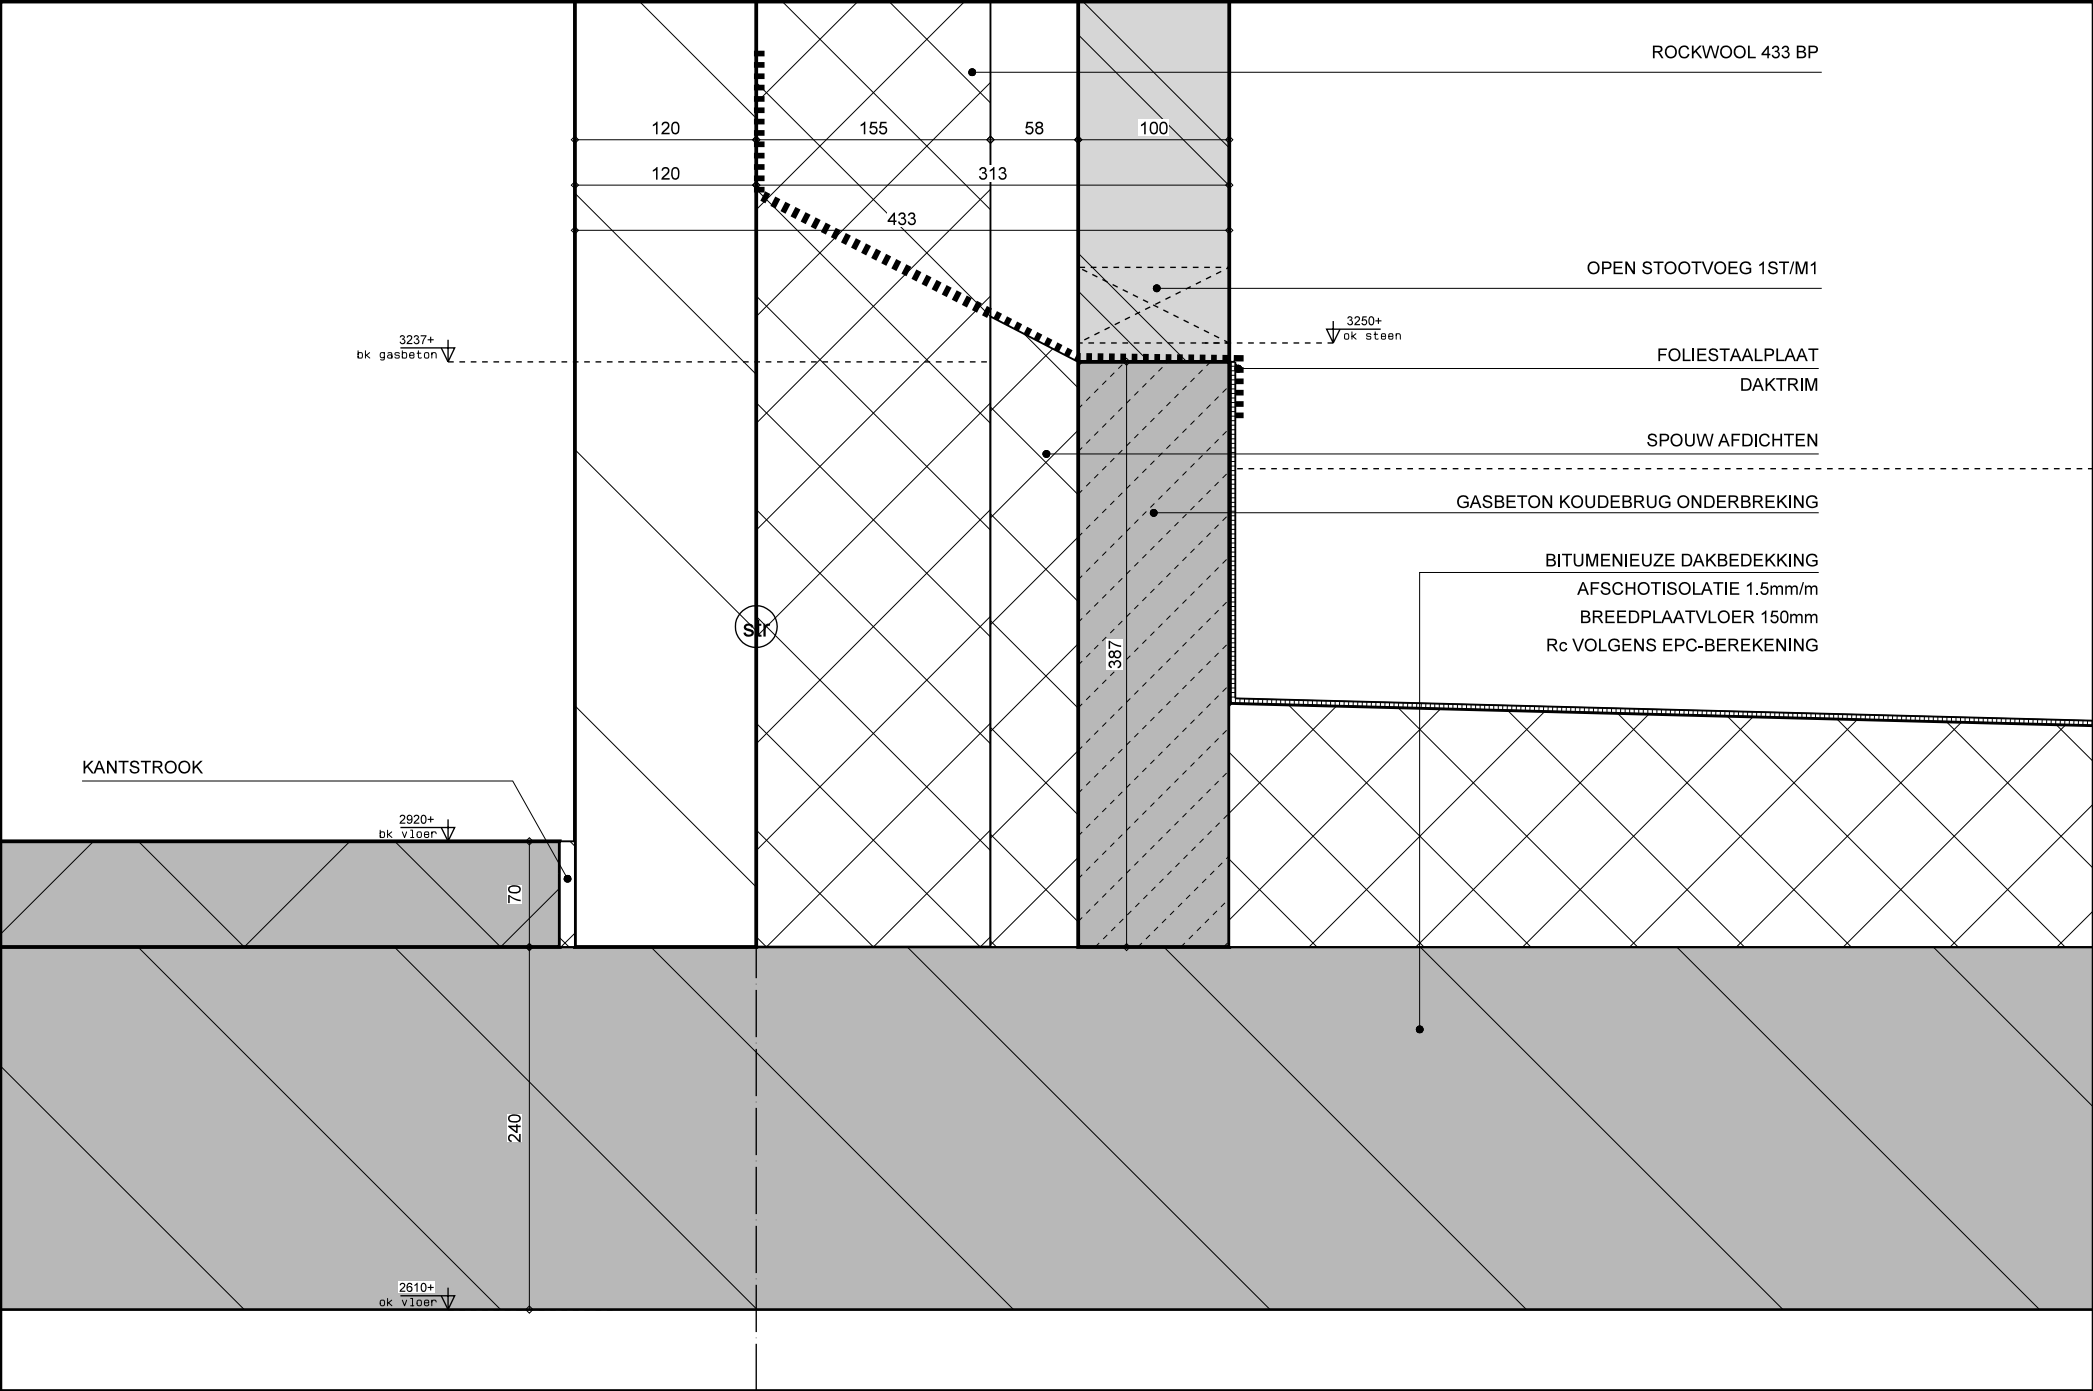

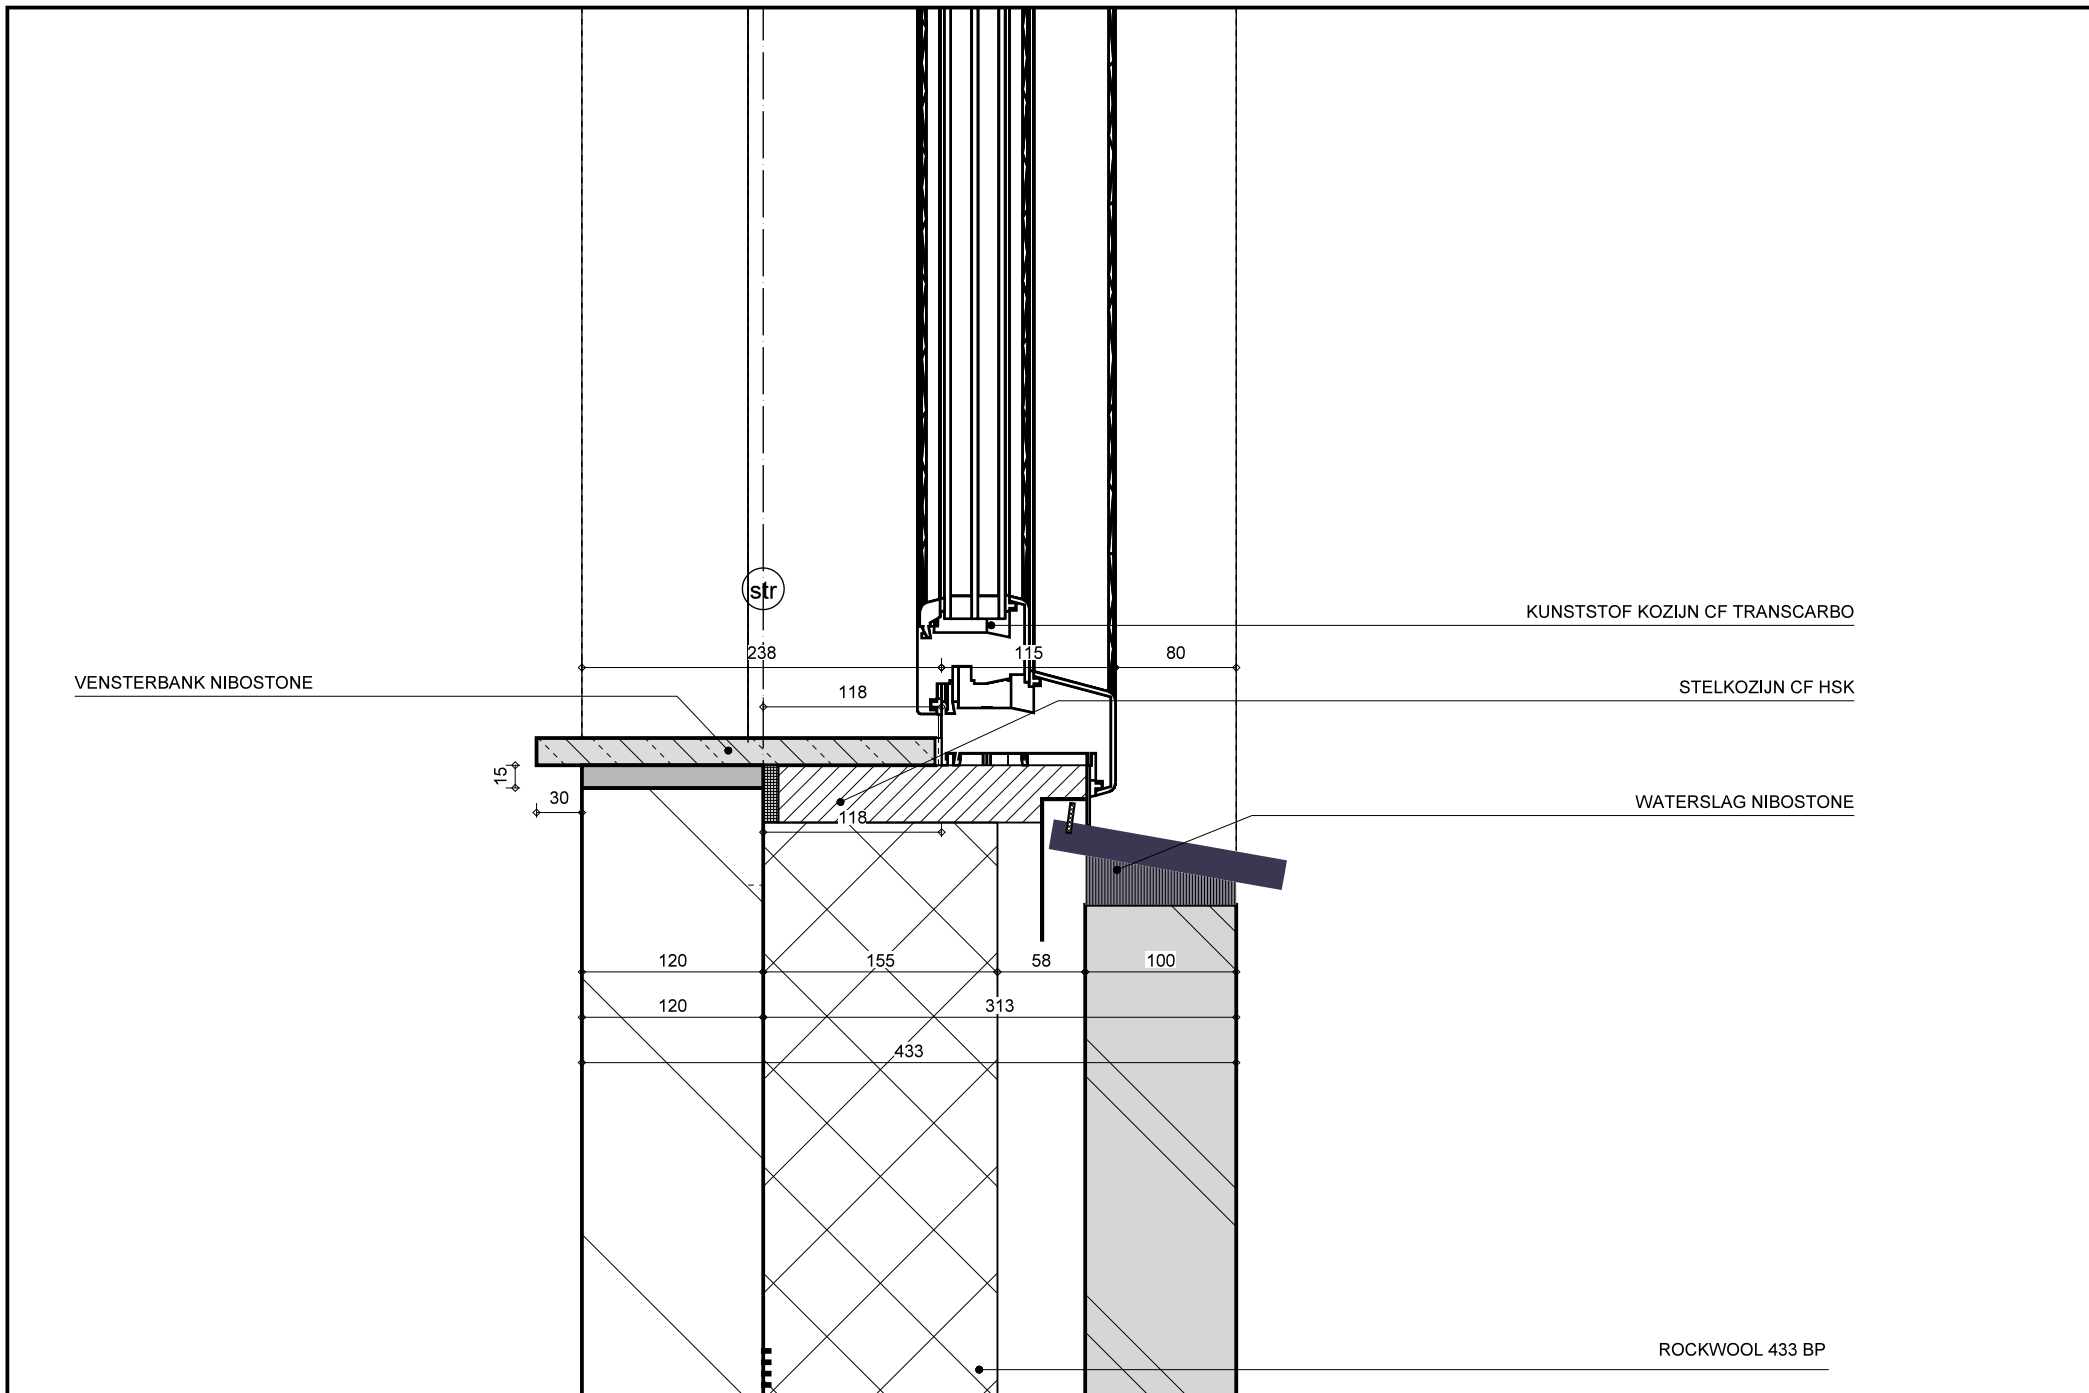

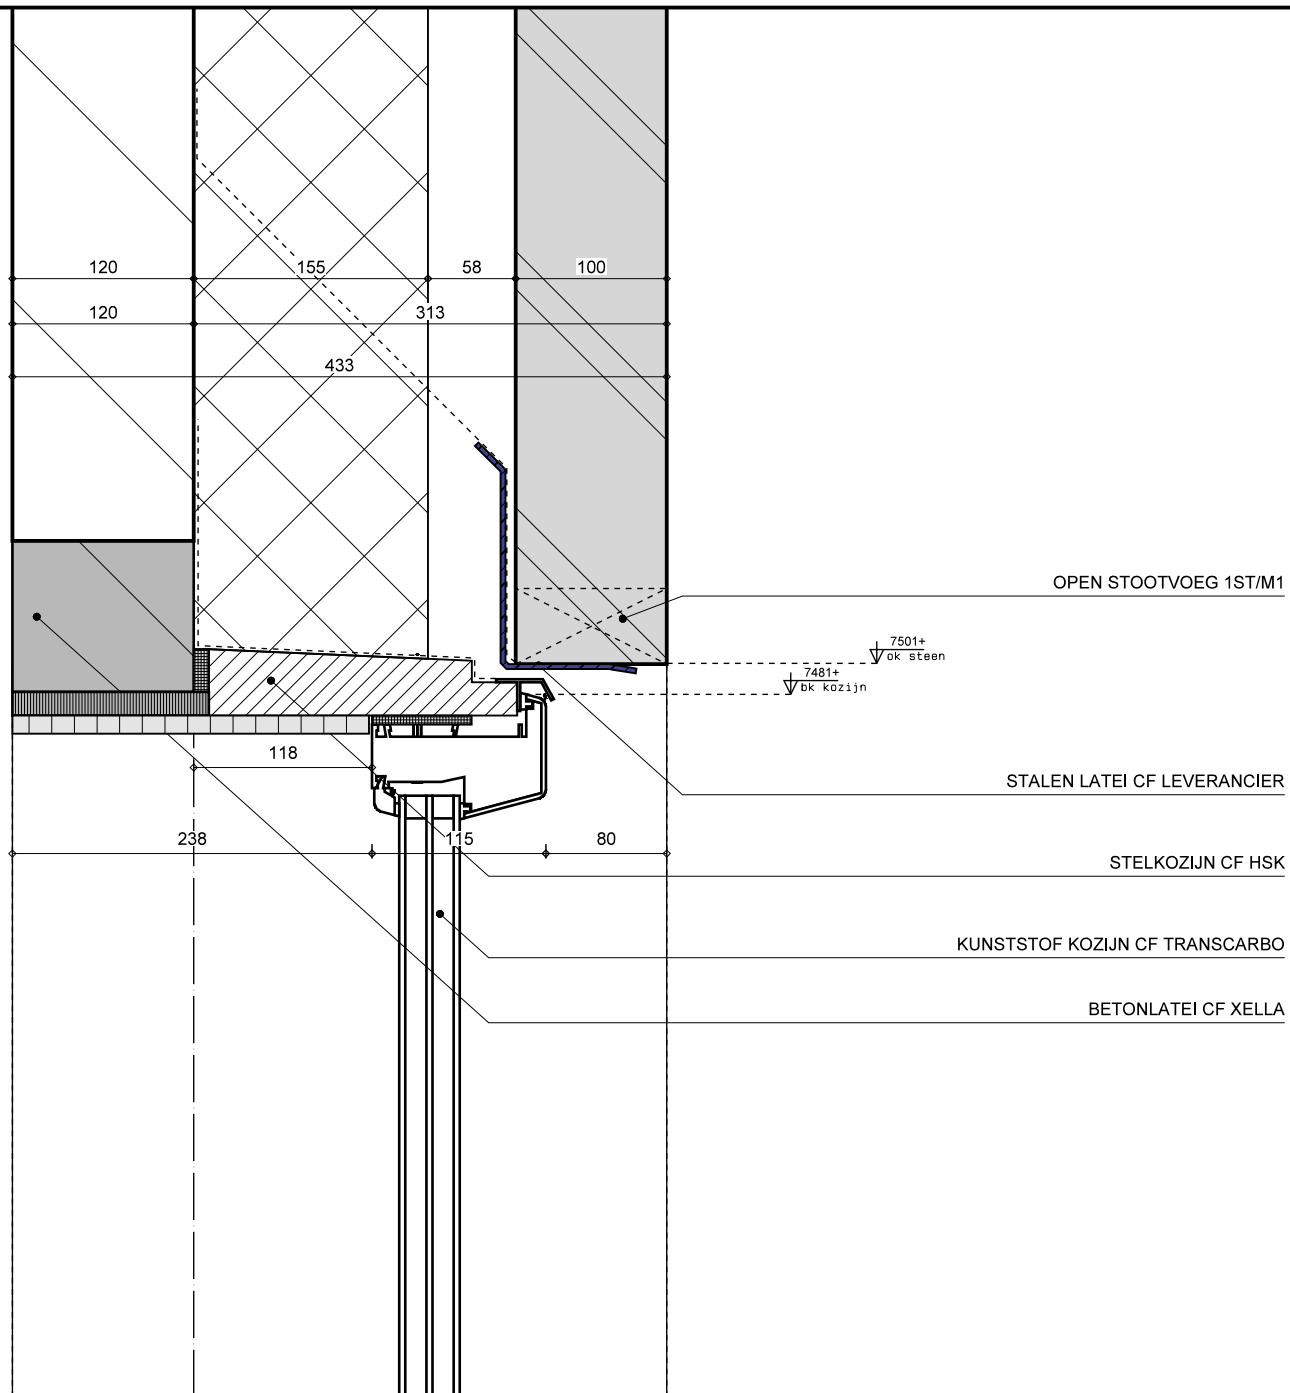

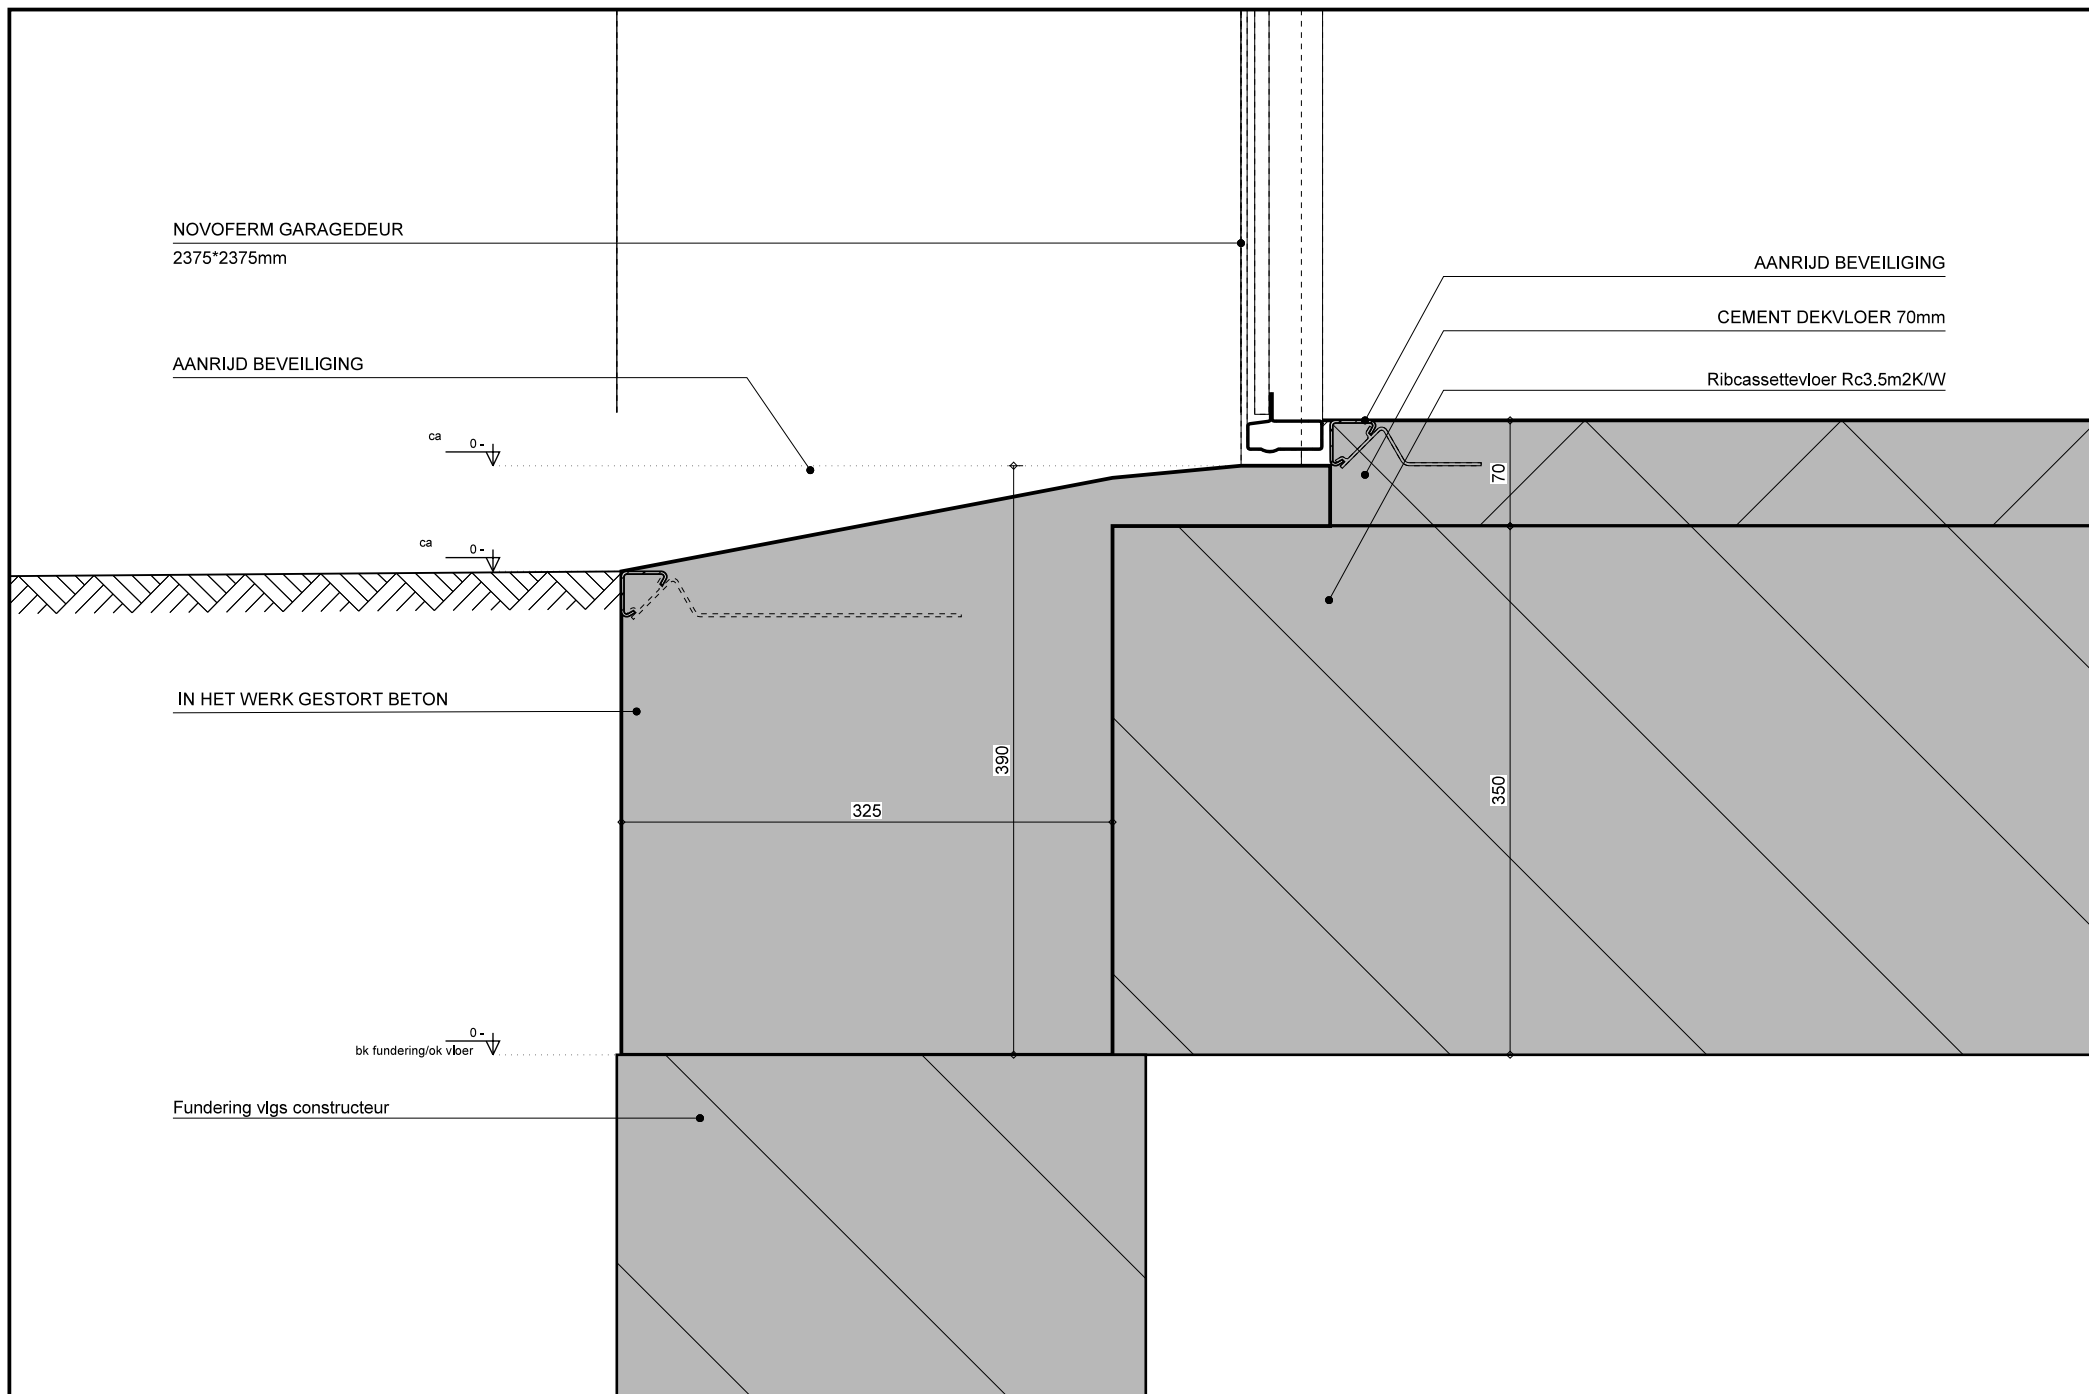

NOVOFERM GARAGEDEUR
2375*2375mm

AANRIJD BEVEILIGING


AANRIJD BEVEILIGING


CEMENT DEKVLOER 70mm


Ribcassettevloer Rc3.5m2K/W

IN HET WERK GESTORT BETON

Fundering vlg constructeur

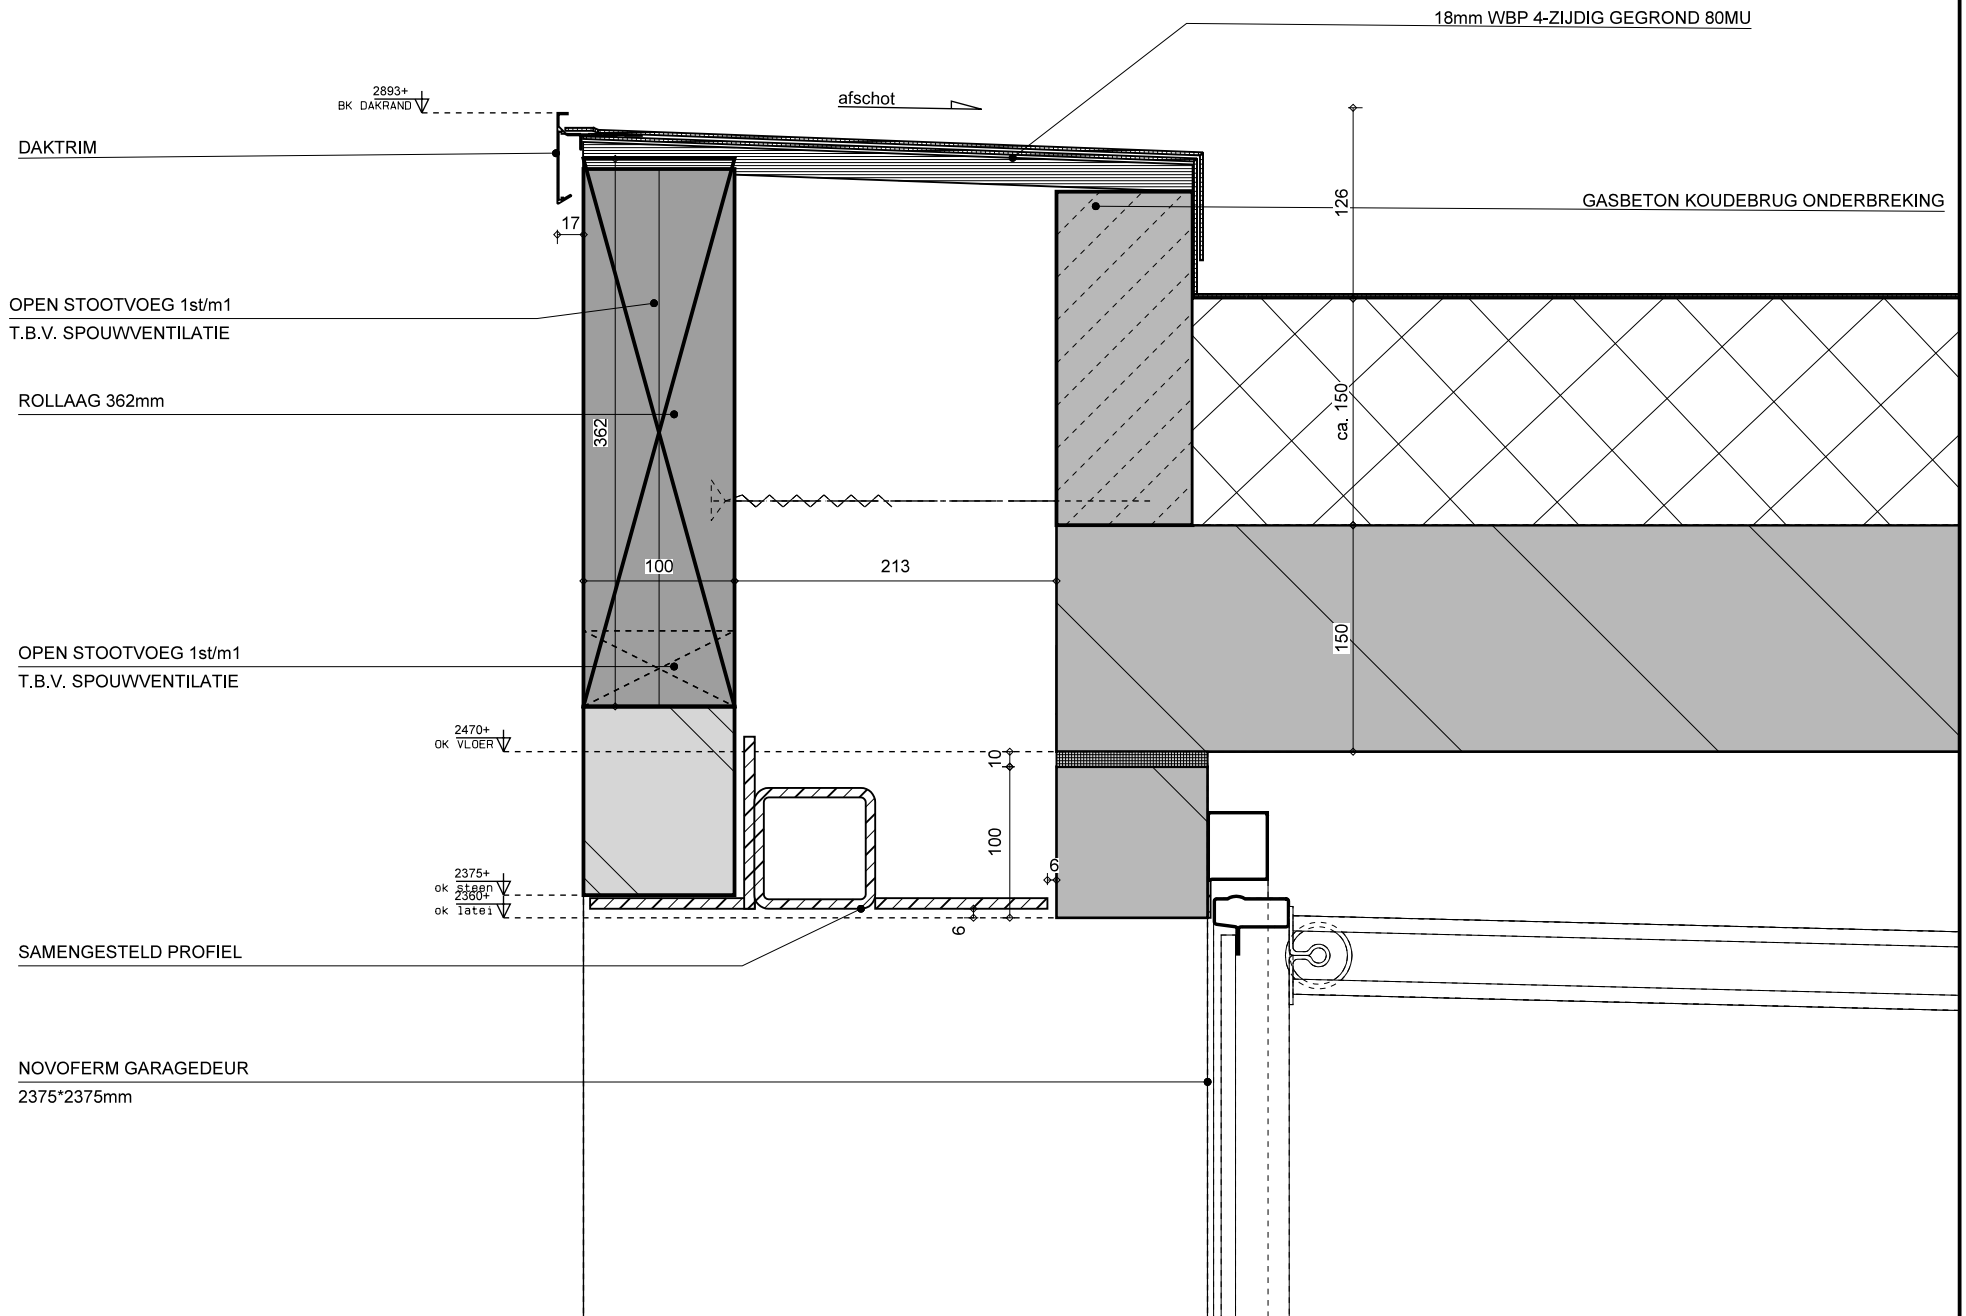

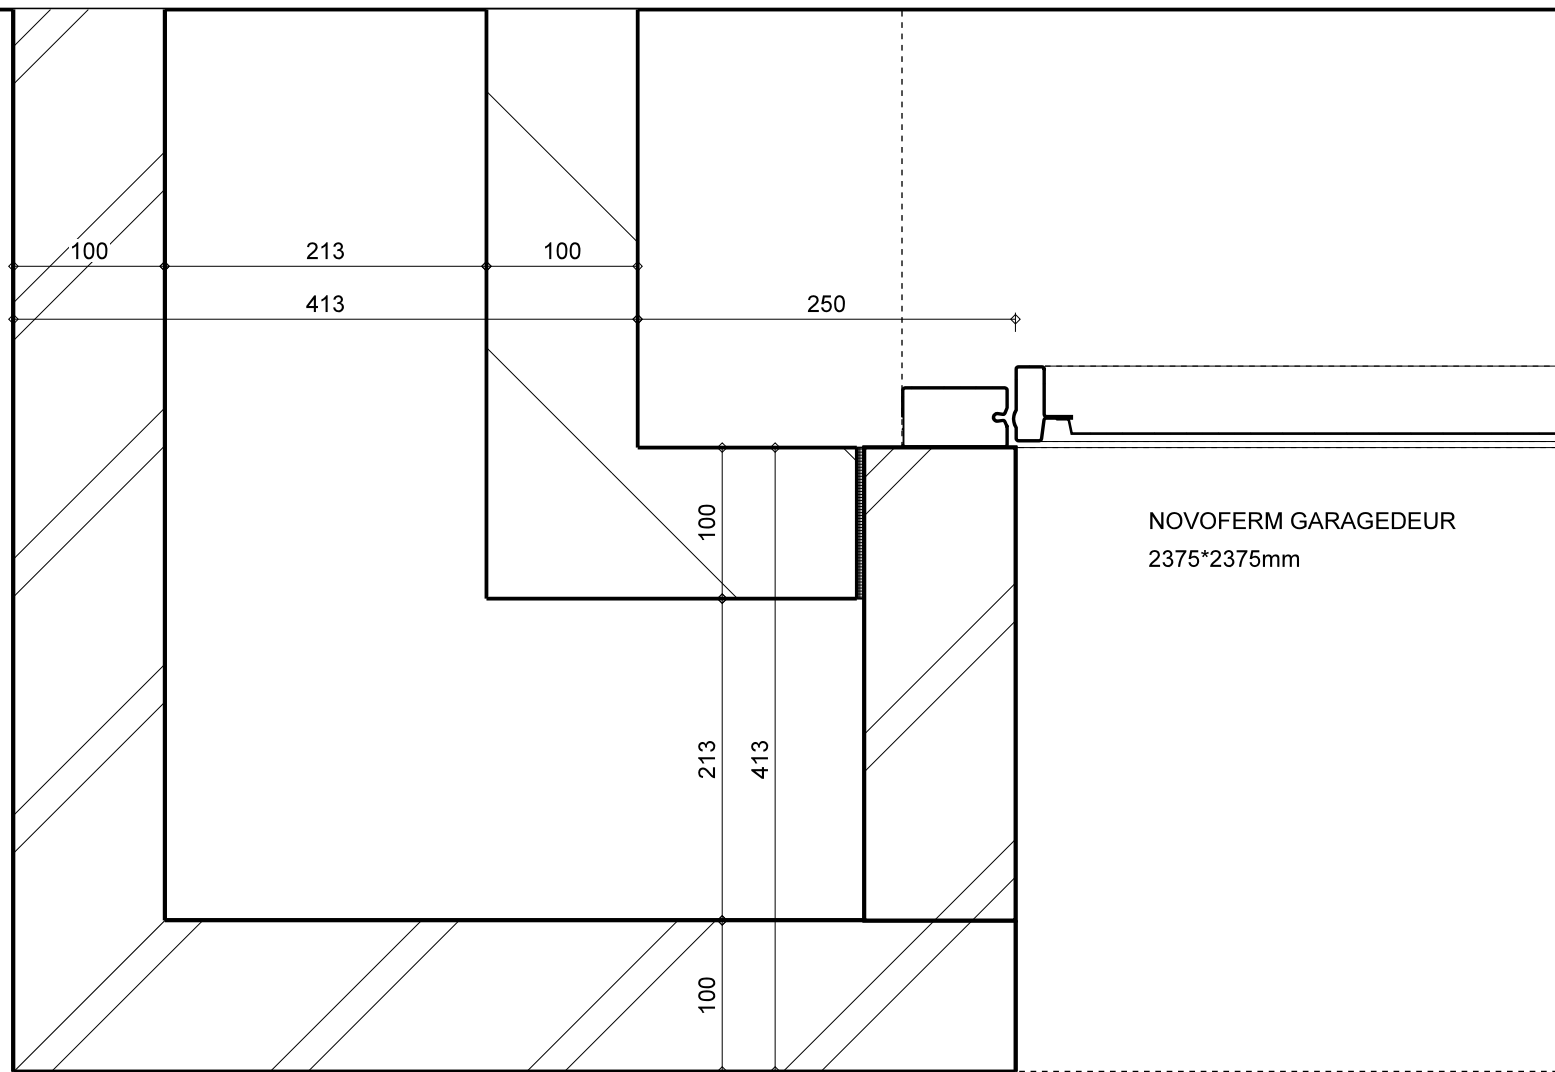

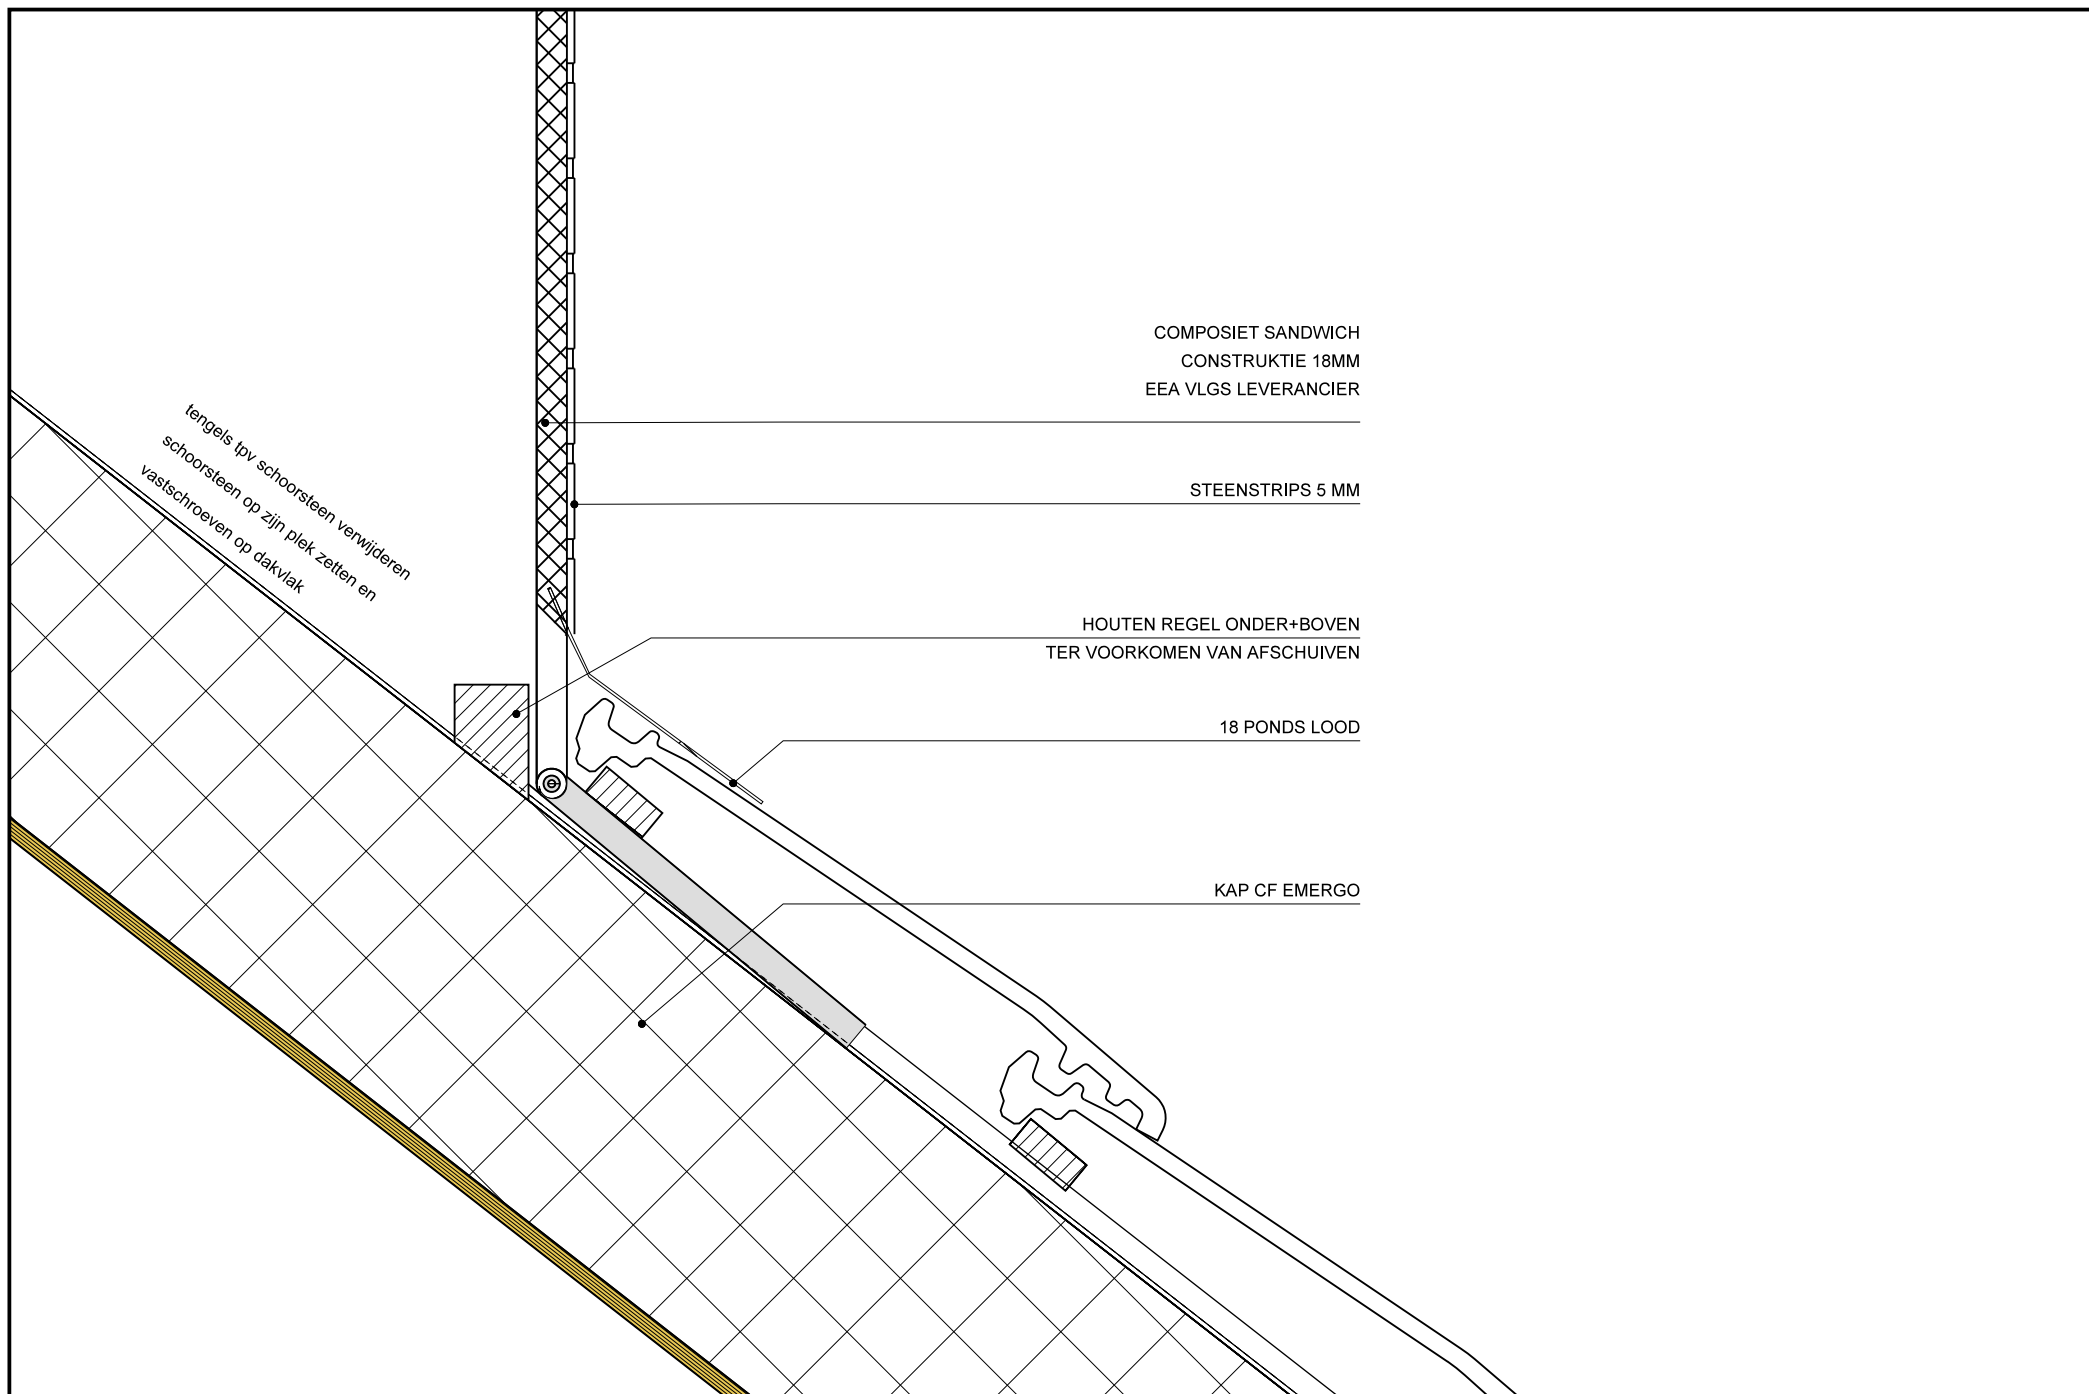

COMPOSITET SANDWICH
CONSTRUKTIE 18MM
EEA VLGS LEVERANCIER


STEENSTRIPS 5 MM

HOUTEN REGEL ONDER+BOVEN
TER VOORKOMEN VAN AFSCHUIVEN

18 PONDS LOOD

KAP CF EMERGO

tengels ipv schoorsteen verwijderen
schoorsteen op zijn plek zetten en
vastschroeven op dakvlak

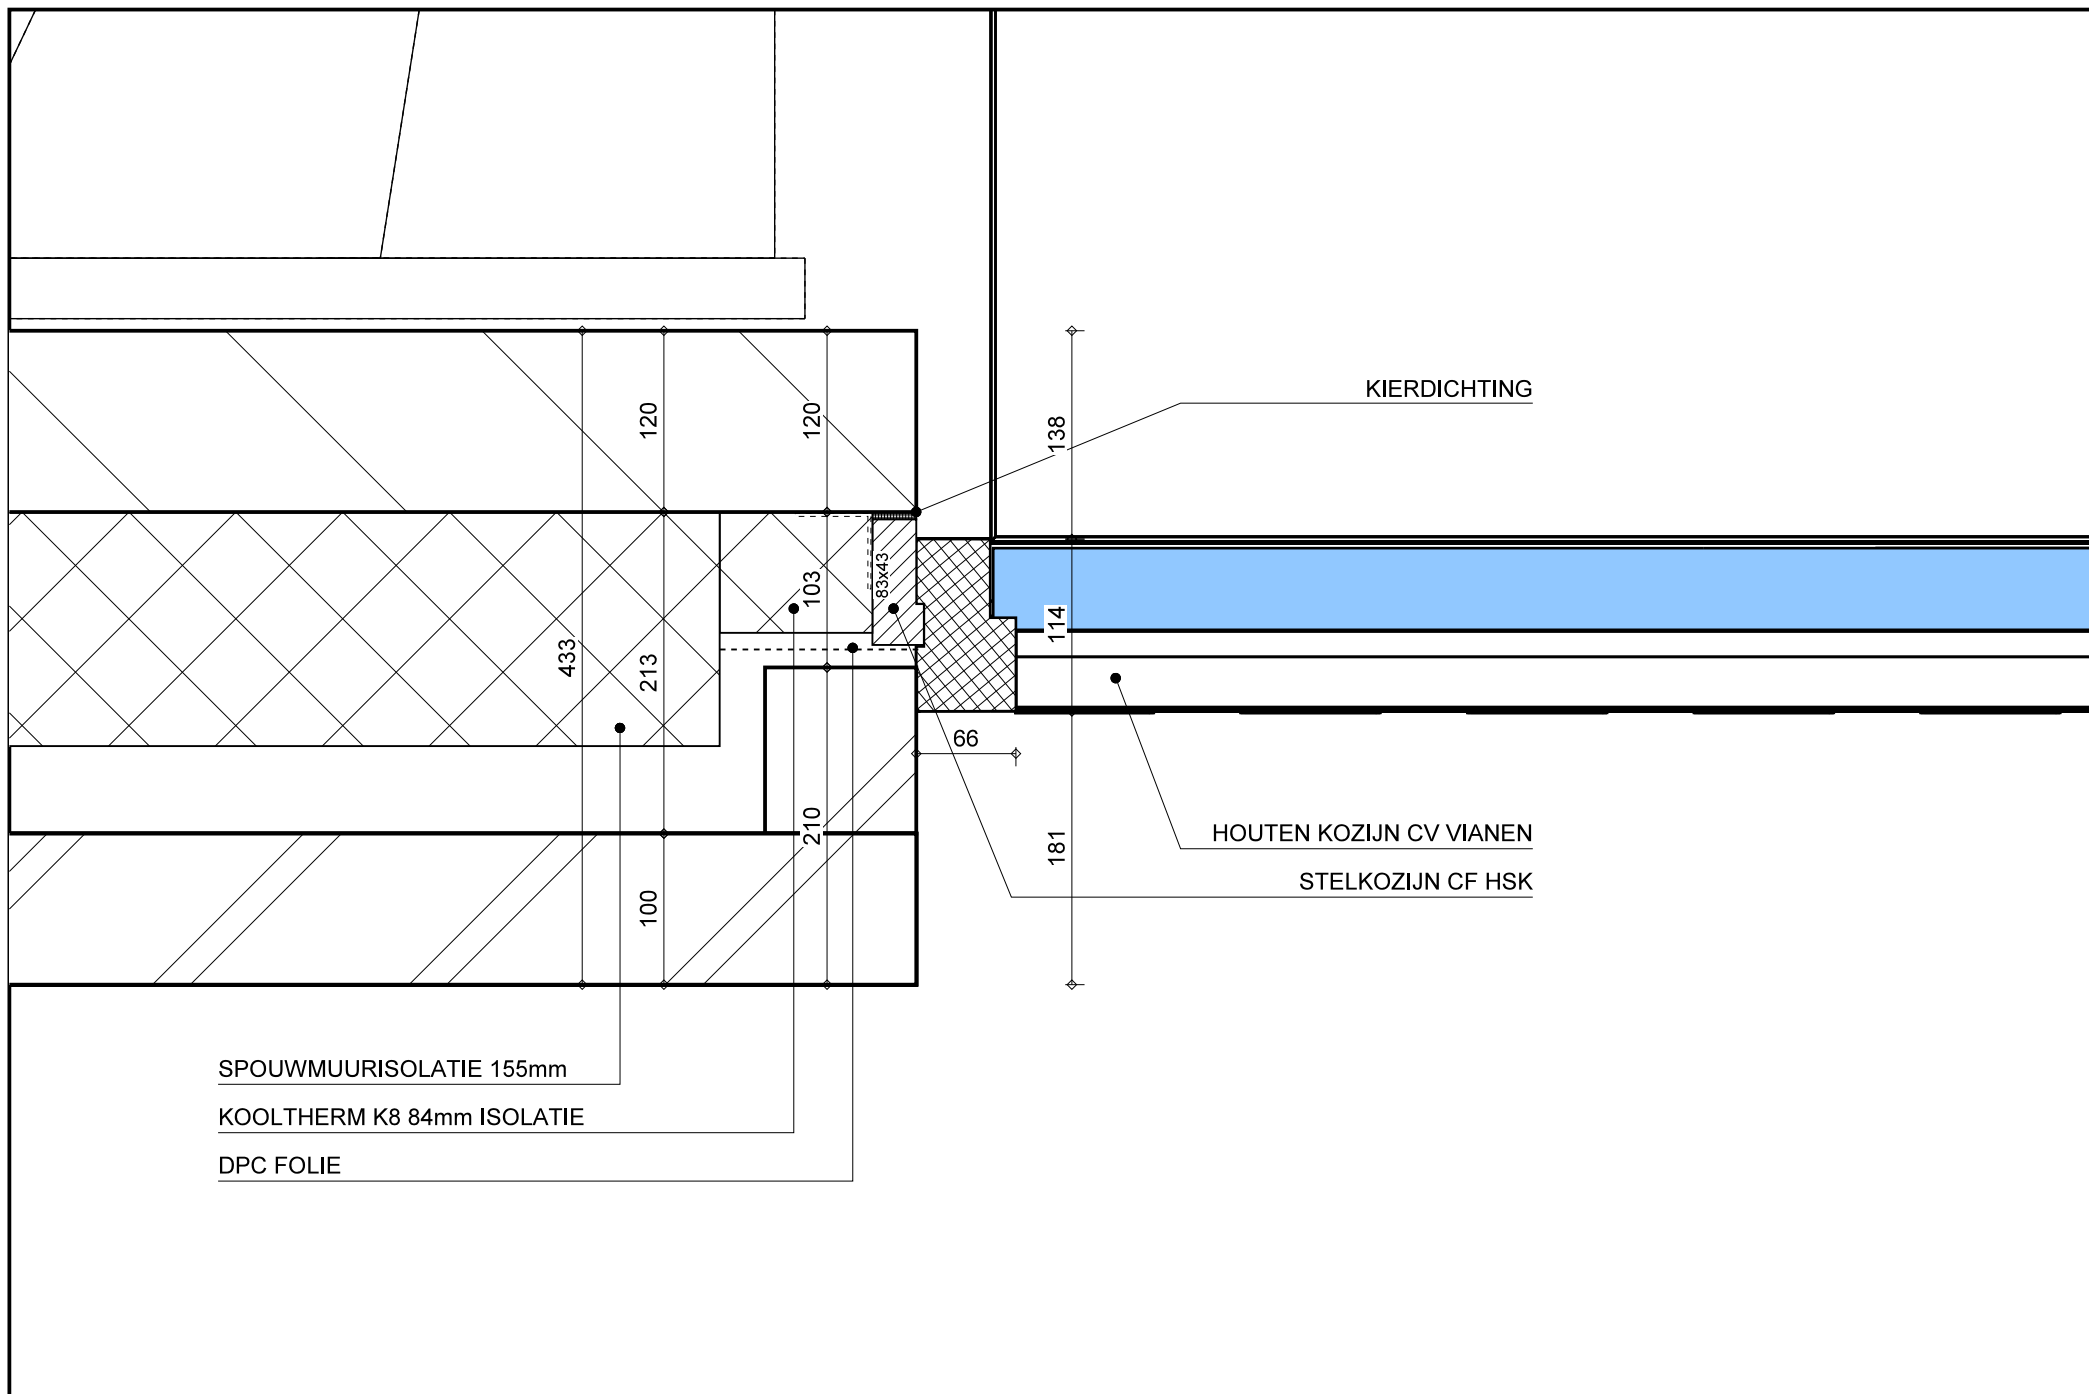

SPOUWMUURISOLATIE 155mm
KOOLTHERM K8 84mm ISOLATIE
DPC FOLIE

KIERDICHTING

HOUTEN KOZIJN CV VIANEN
STELKOZIJN CF HSK

