
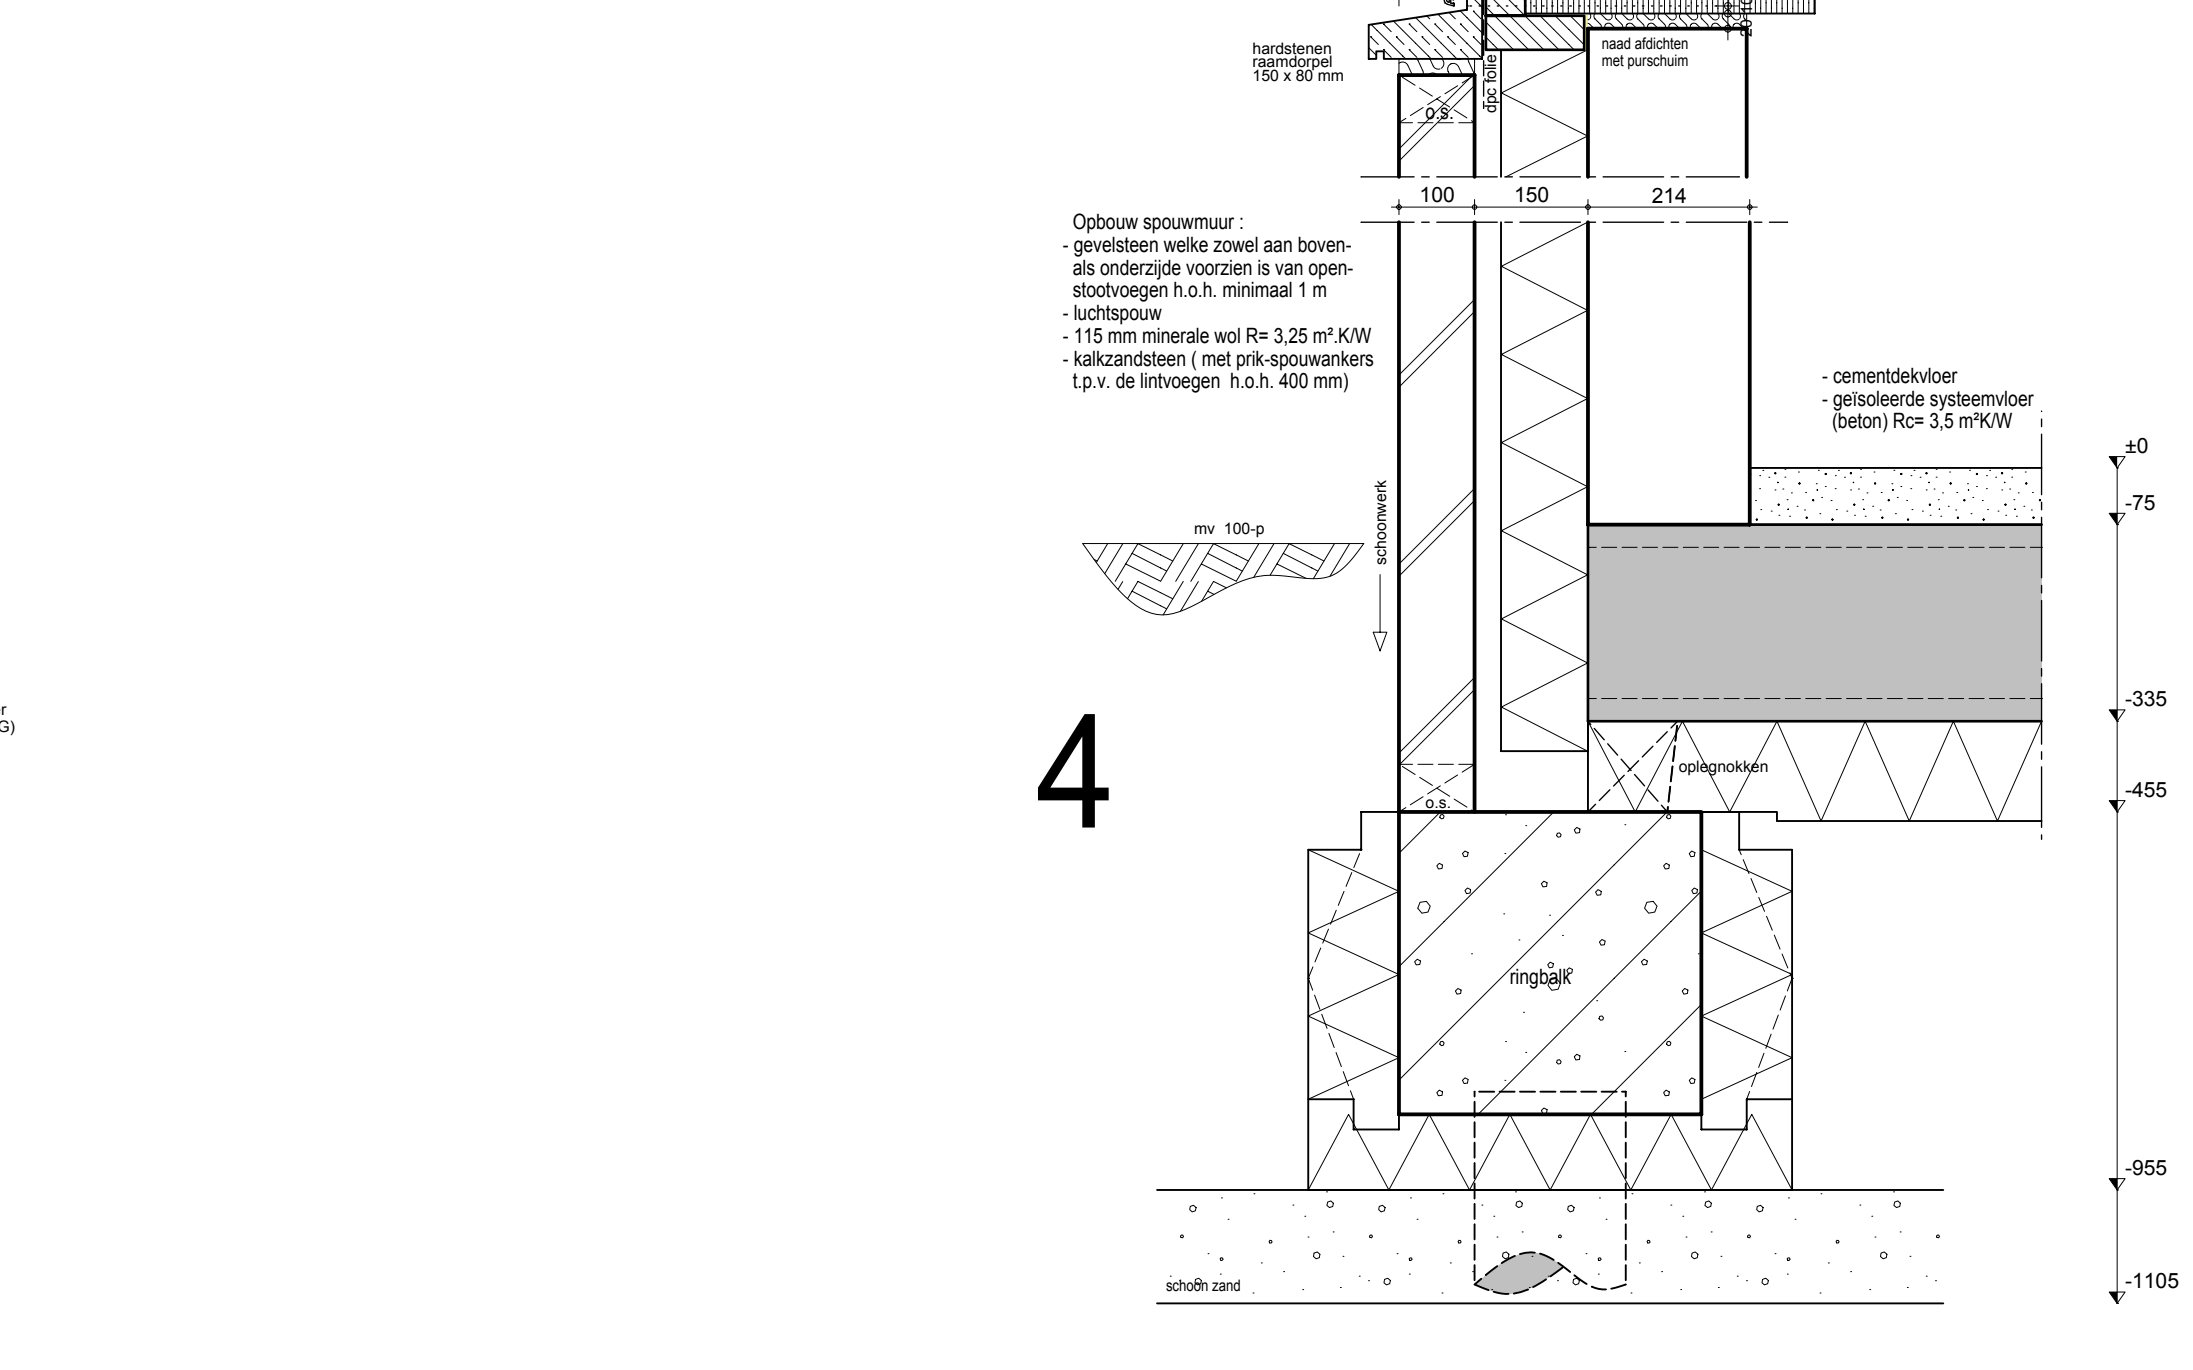
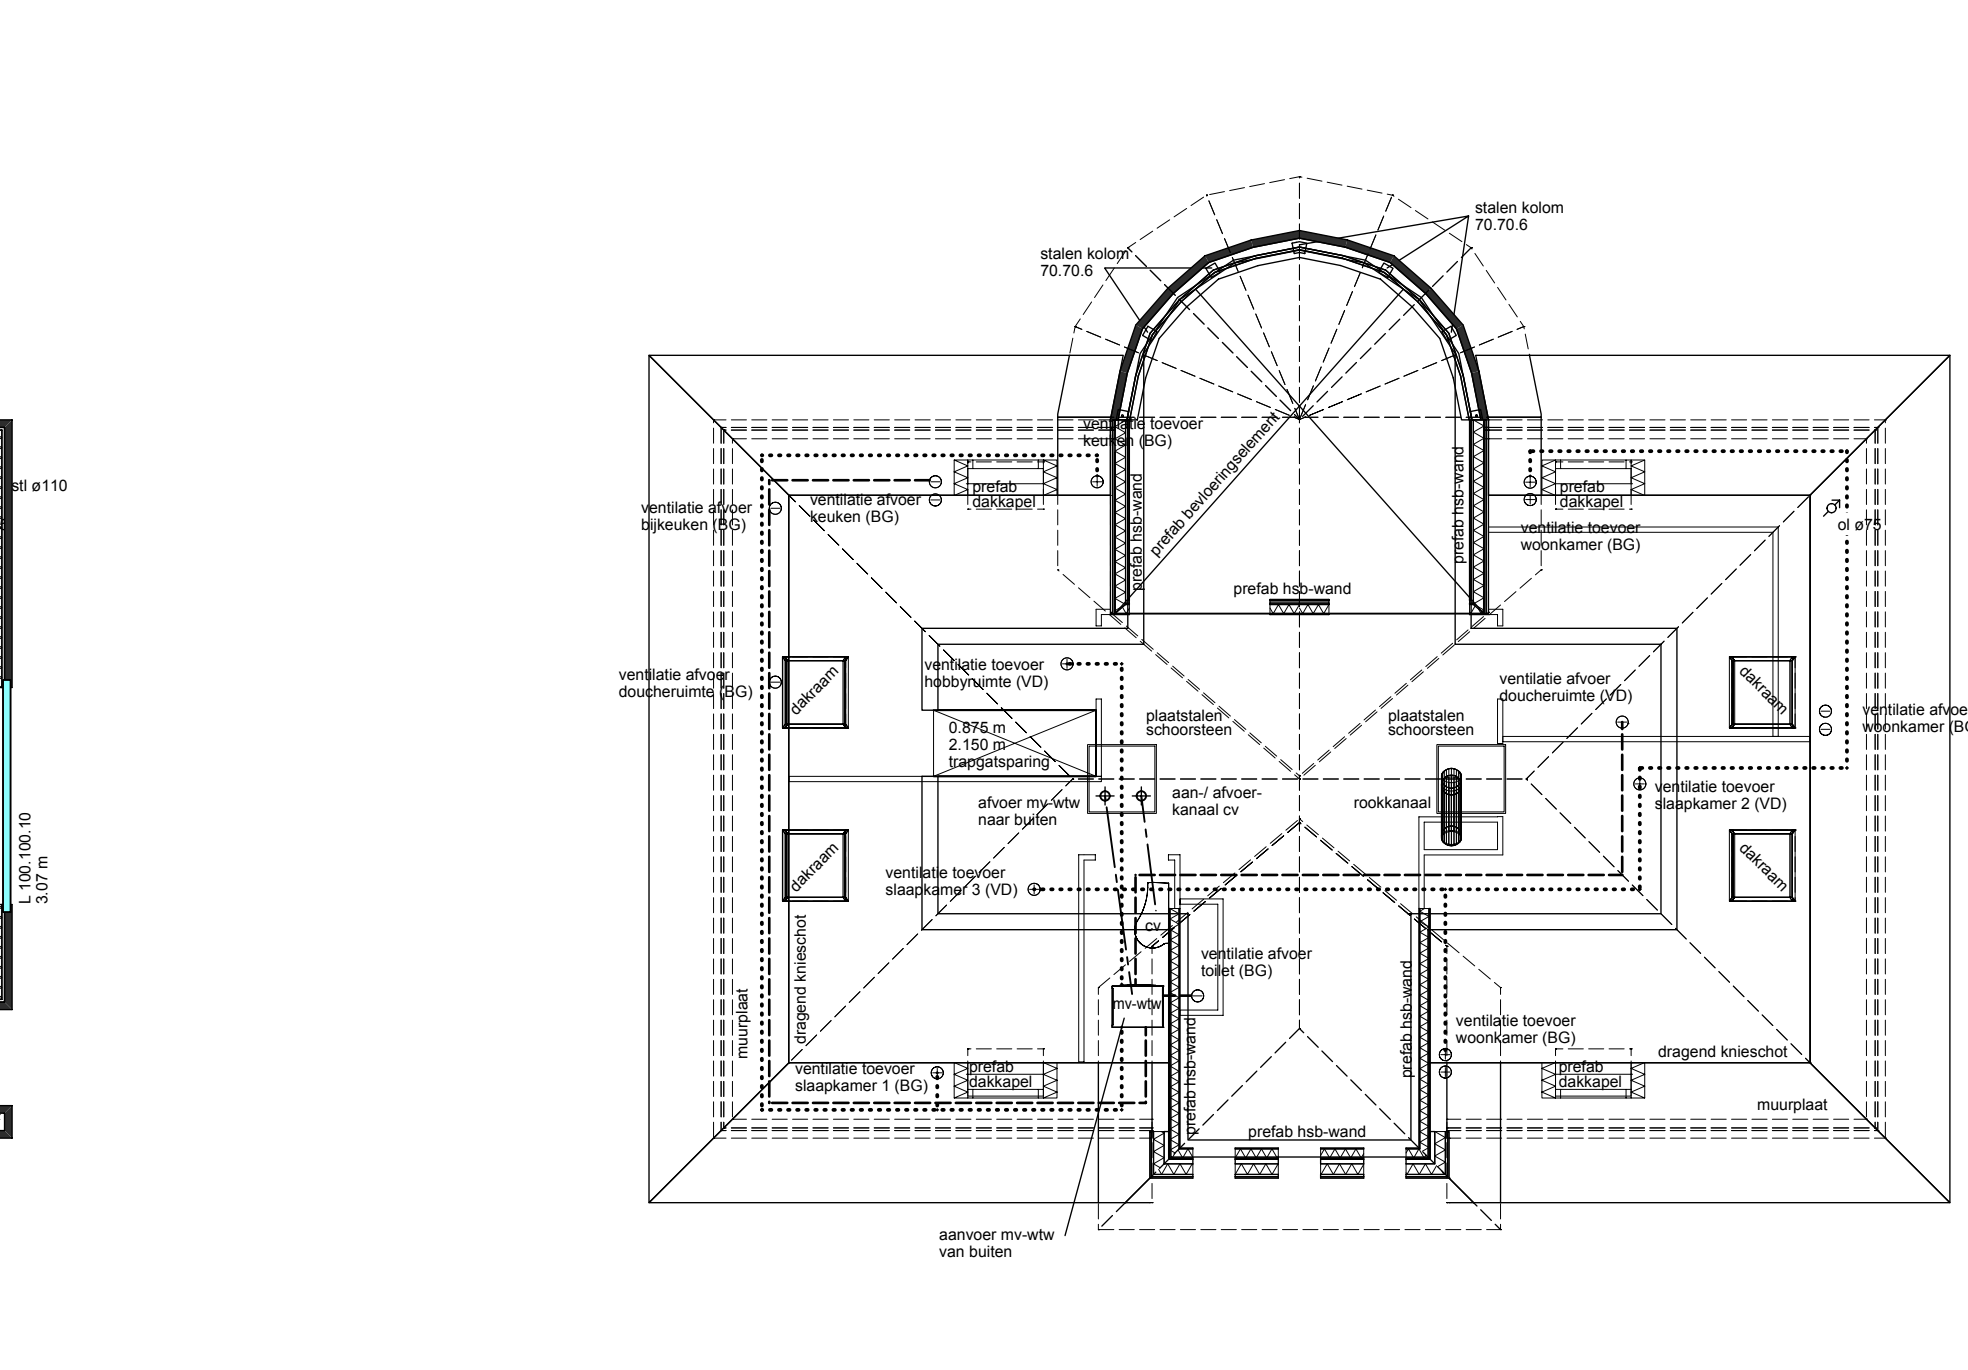
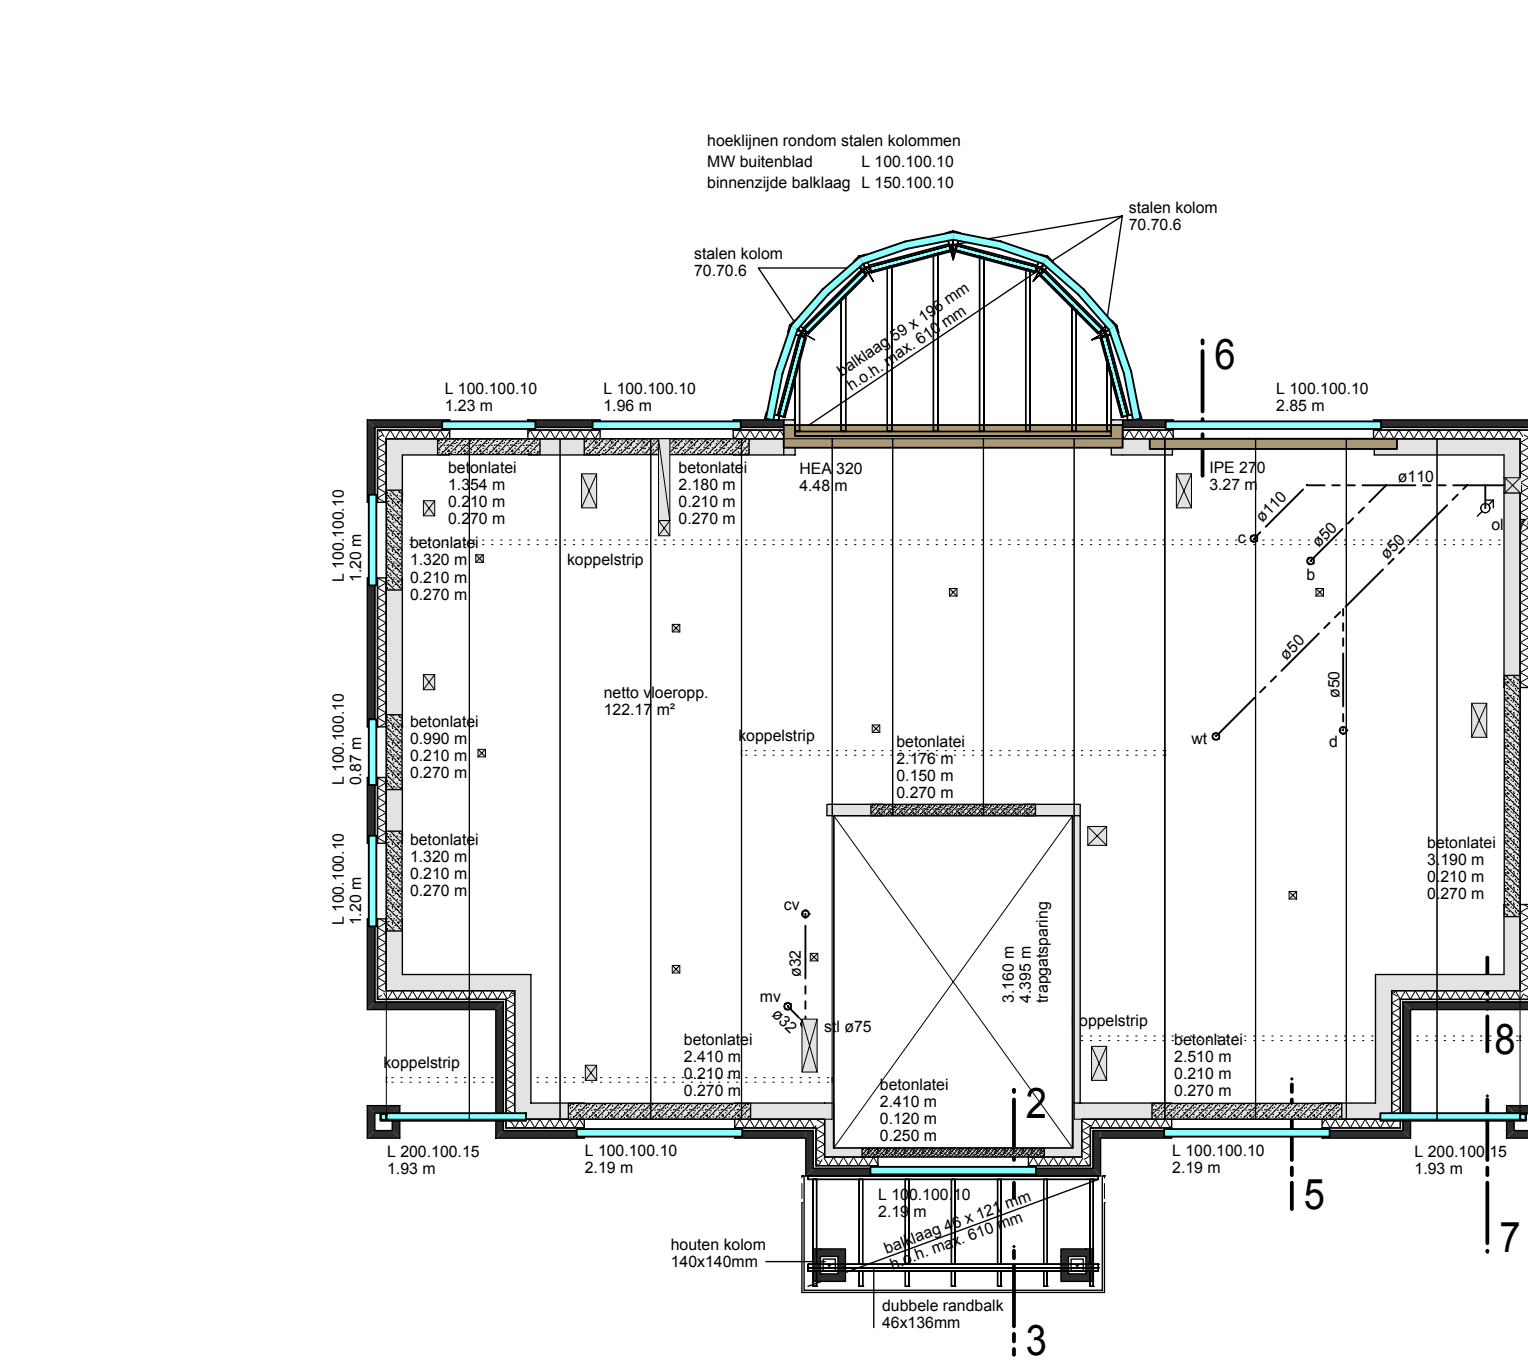
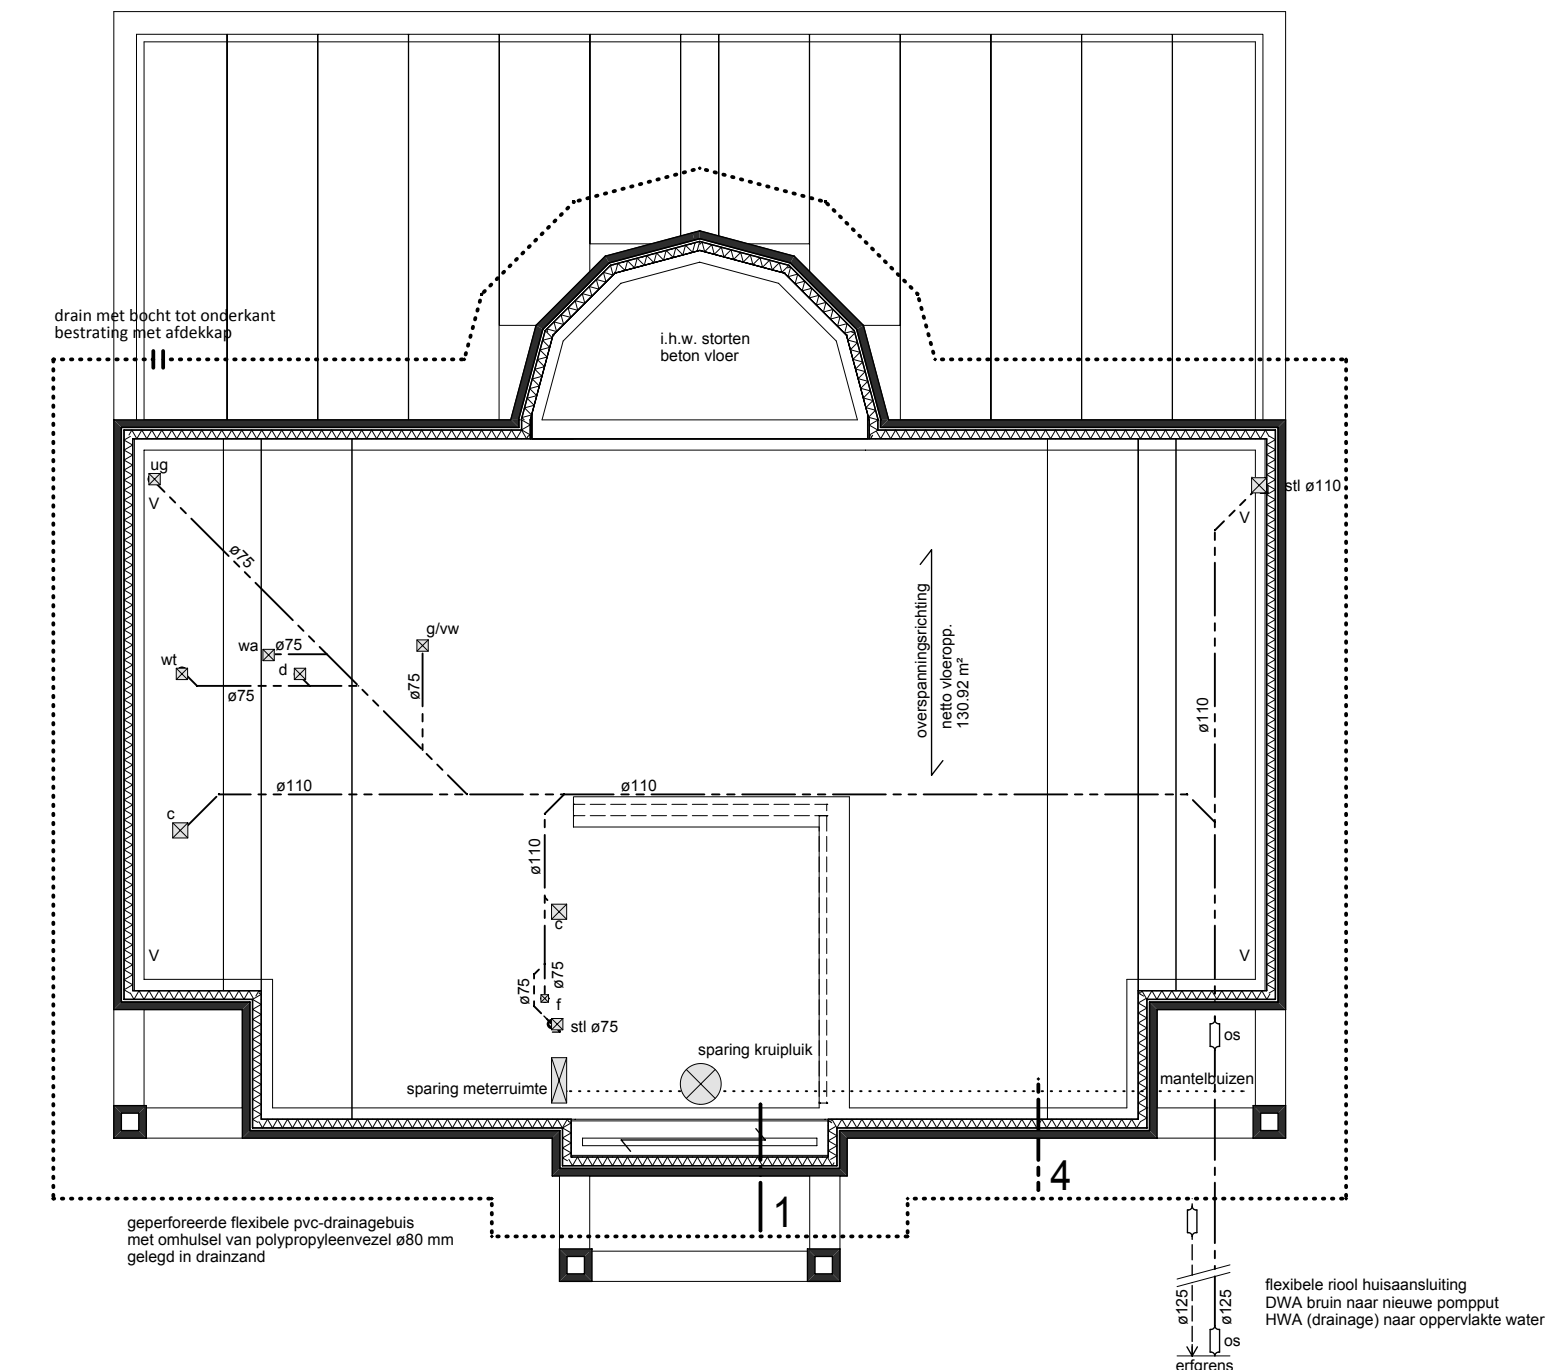
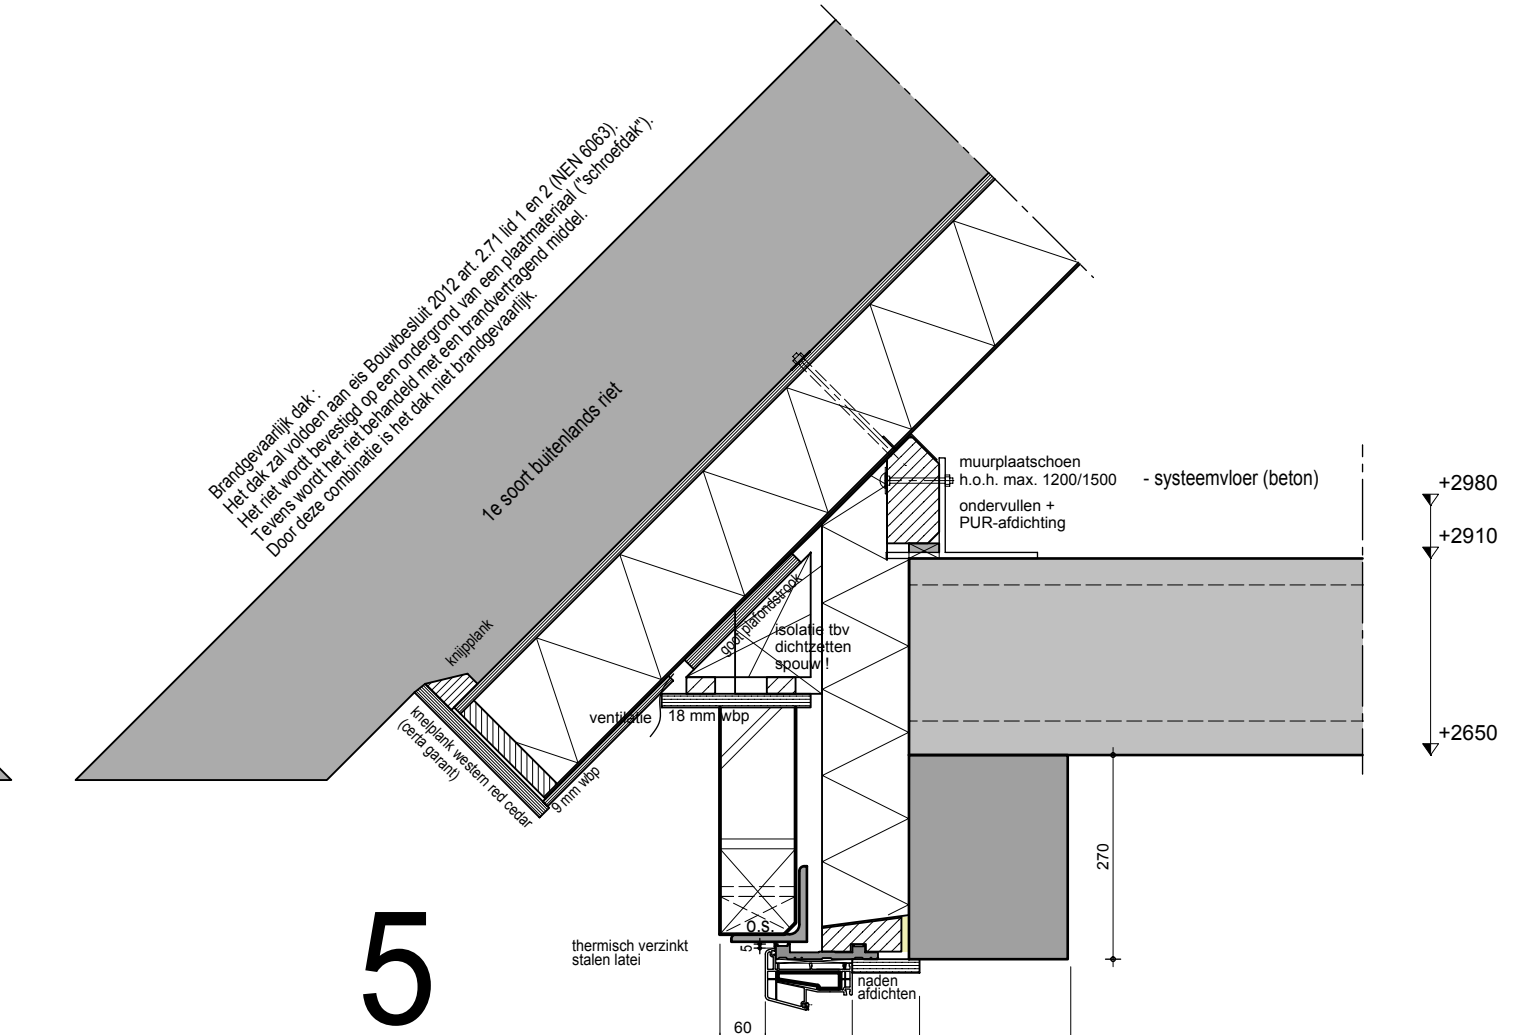
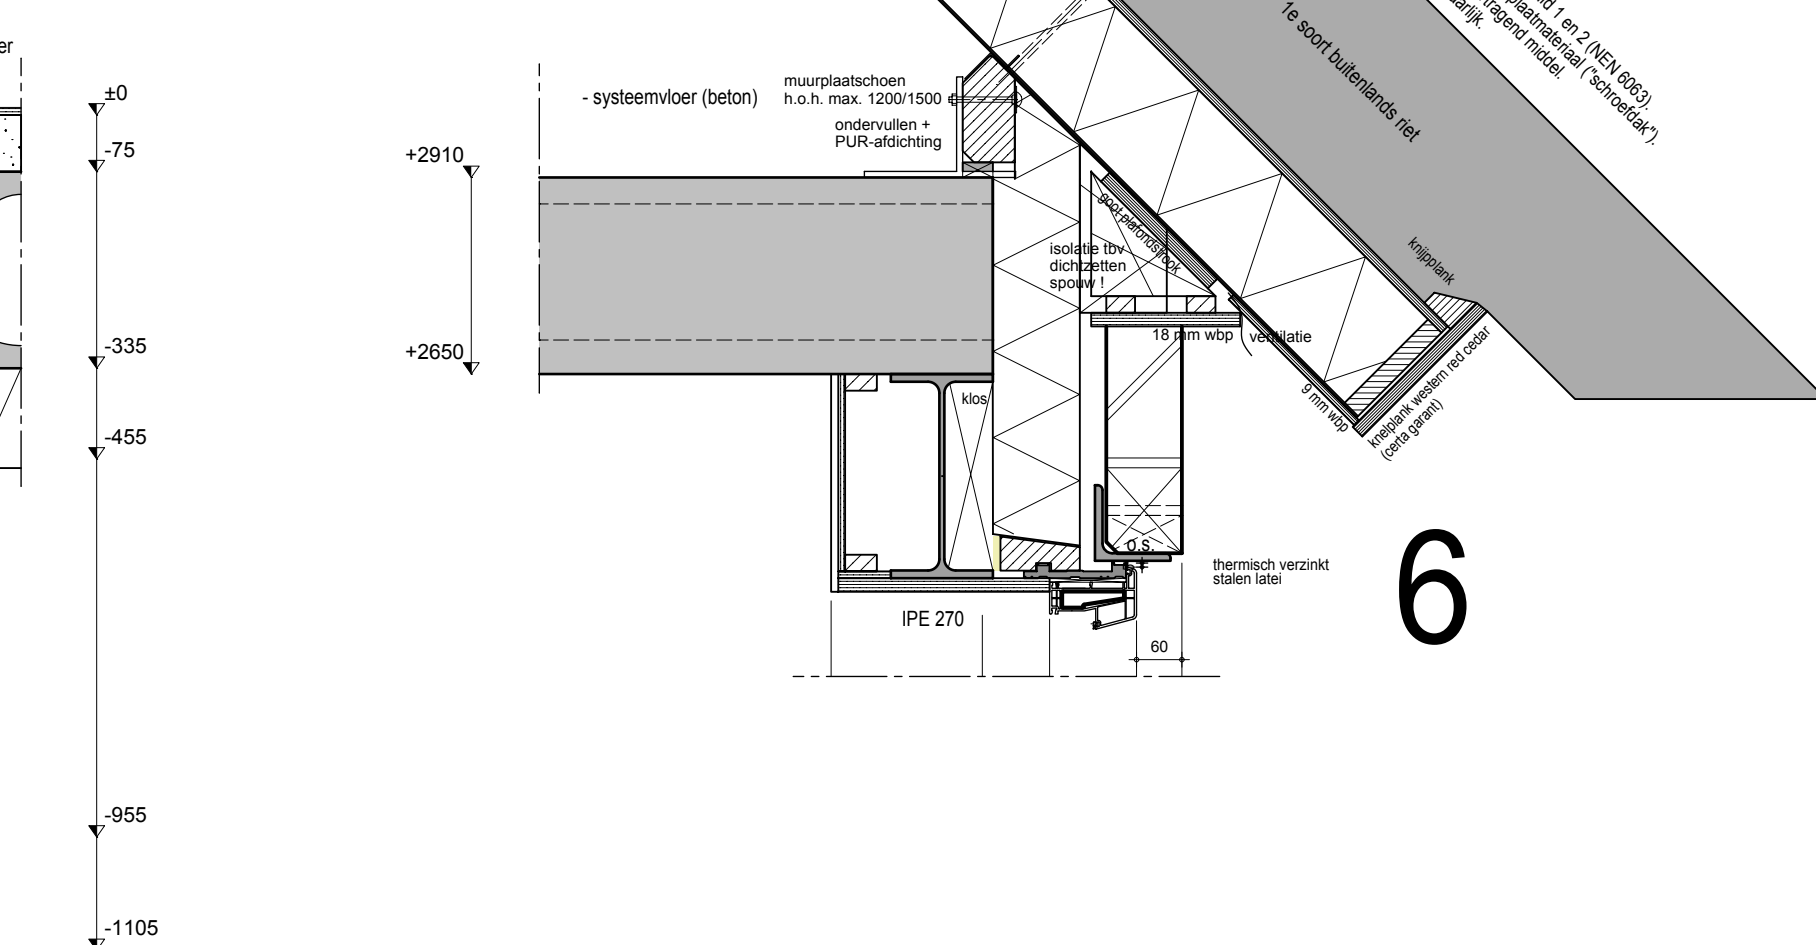
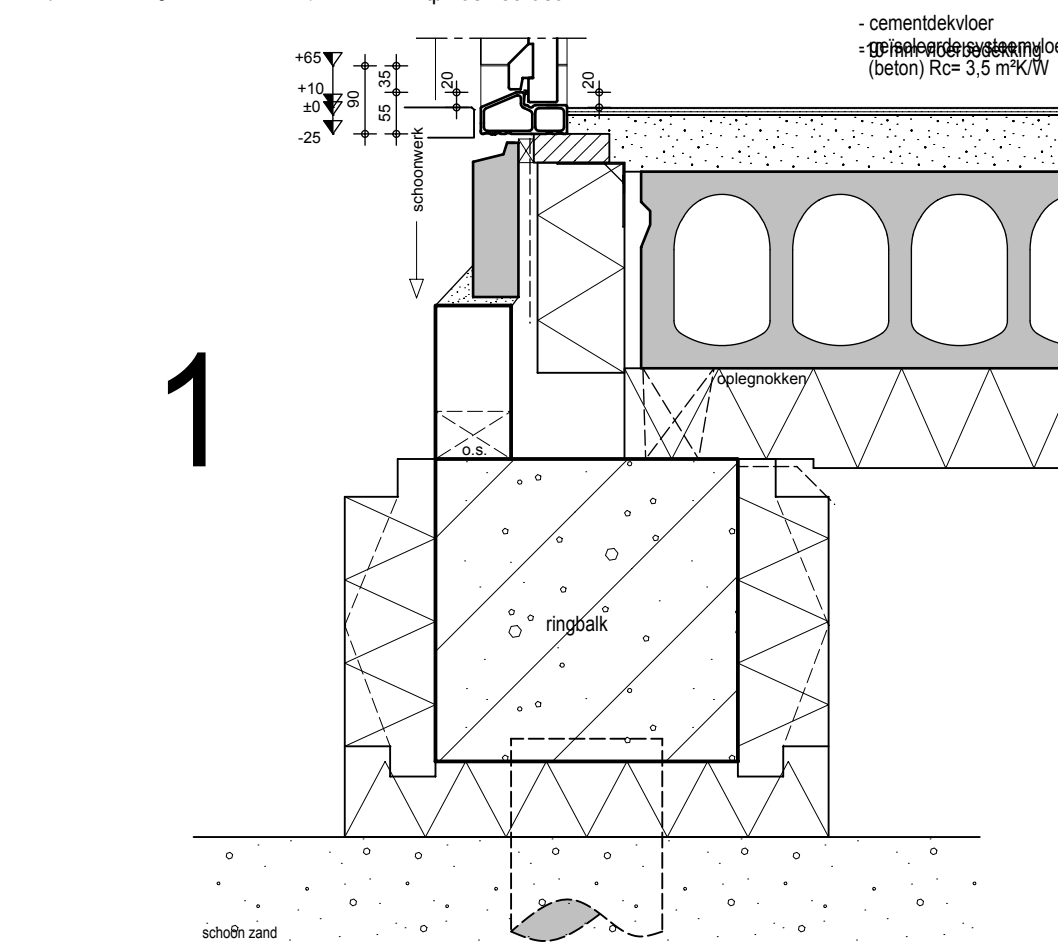
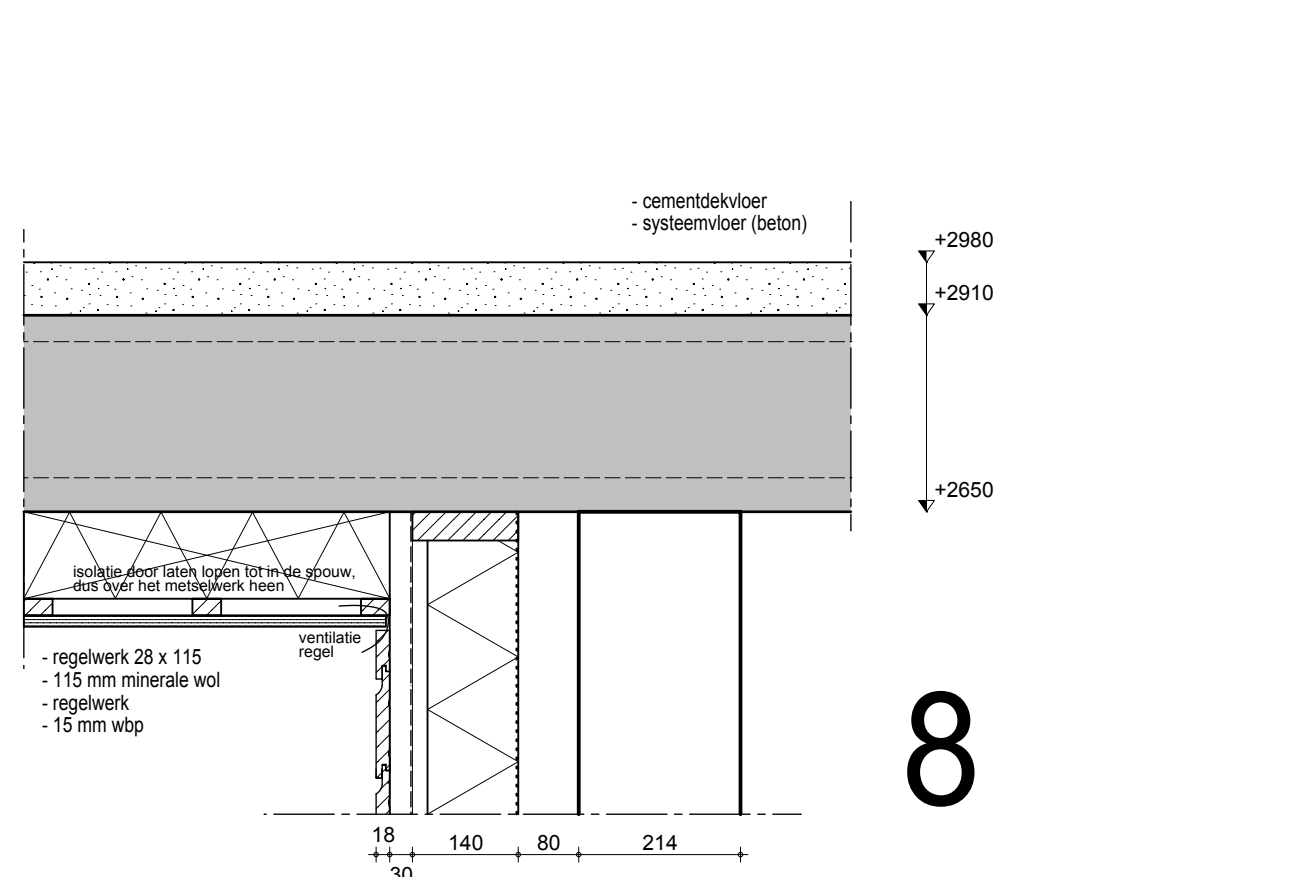
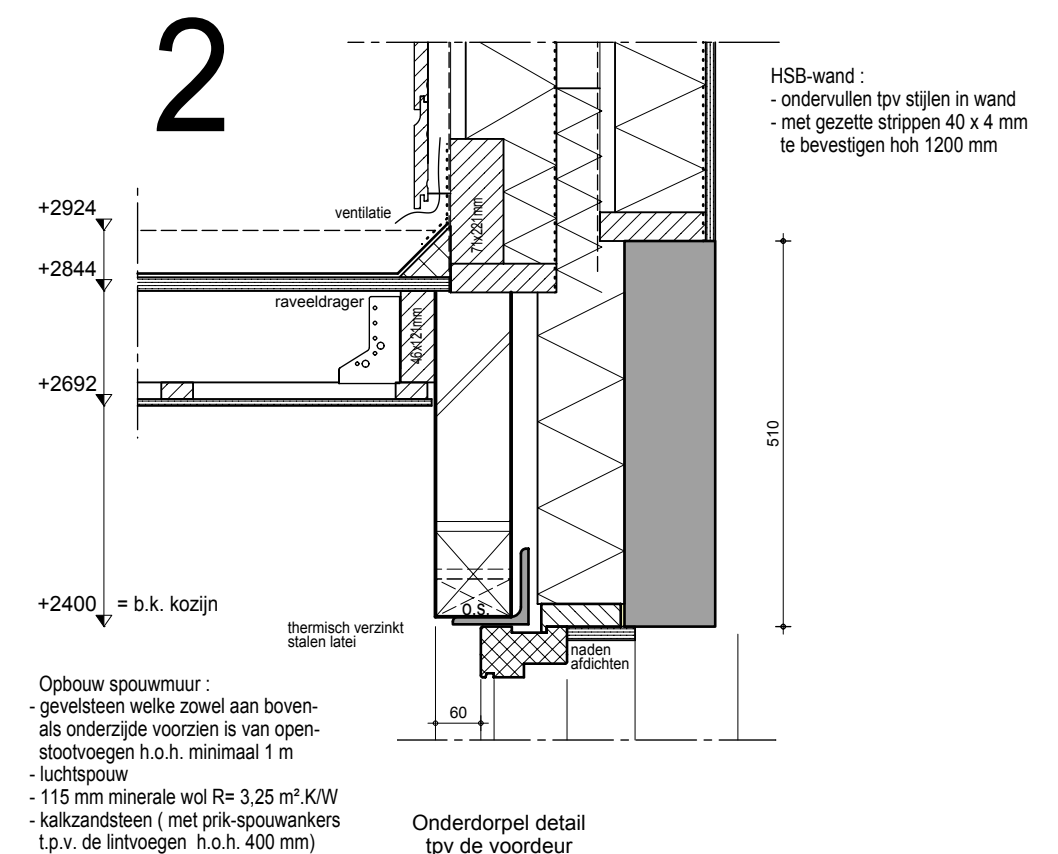
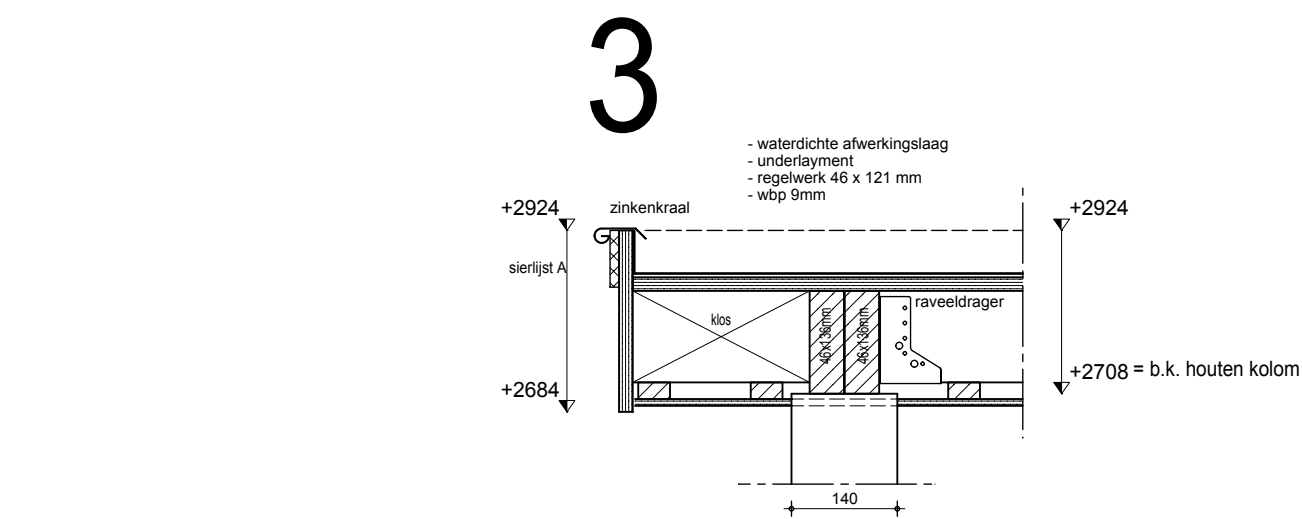


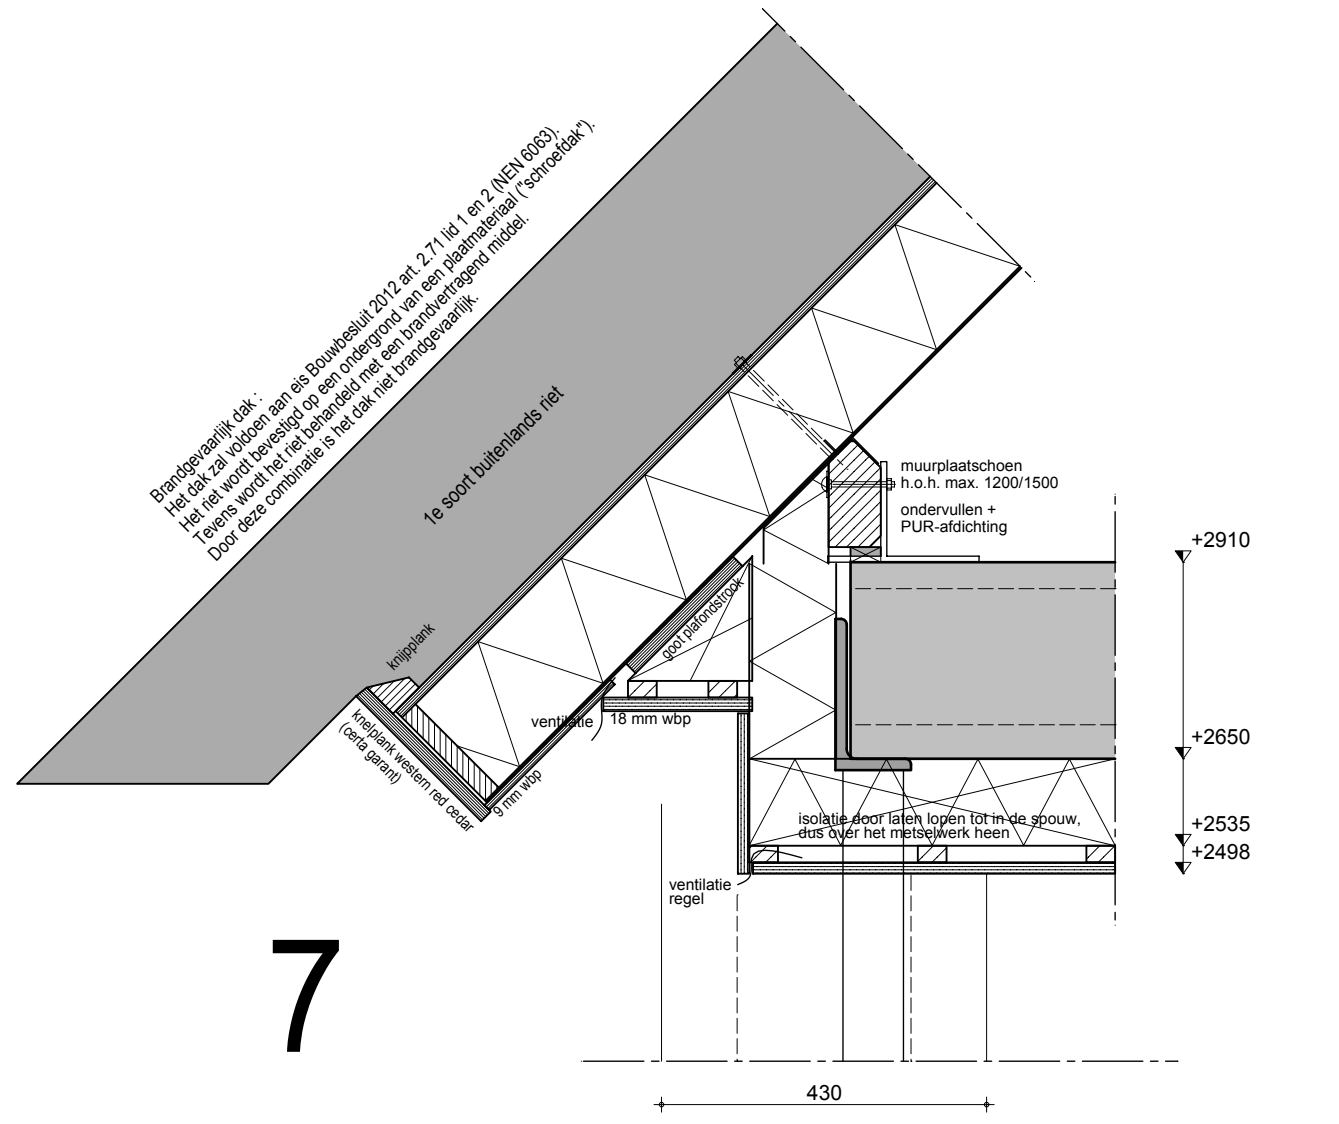

FUNDERING, RIOLERING & BEGANE GRONDVLOER	
Funderingstype	: Heiwerk en randbalk conform opgaaf constructeur.
Riolering	: Buiten- en binnenrioleringsbuizen incl. hulpstukken vervaardigd uit pvc resp. klasse SHB en SNA, conform NEN 7045. HWA-buizen en hulpstukken van pvc, conform NEN 7016.
Begane grondvloer	: Geïsoleerde systeemvloer HL 260 R _c = 3,5 m ² /KW. Ongesoleerde plaatvloer A 150 t.p.v. onderheid terras. Vloeren conform opgaaf leverancier / constructeur.
Informatie afkorting mbt riolering	: s.t.l. standleiding o.s. ontsoppingsstuk w.v. vloerventilatiekoker w.w. hemelwaterafvoer (regenwater) d.w. droogweerafvoer (vuilwater) c. closet f. fonteintje g. gootsteen u.v. uitstortgootsteen o. ontspanningsleiding

EERSTE VERDIEPINGSVLOER & HOUTEN BALKLAAG	
Verdiepingsvloer	: Ongesoleerde systeemvloer A 260 (incl. AL-type) conform opgaaf leverancier / constructeur.
Betonlaten	: afmeting en type conform opgaaf vloerplan hierboven. oplegging minimaal 150 mm, tenzij anders aangegeven. conform berekening constructeur.
Stalen latelen	: afmeting en type conform opgaaf vloerplan hierboven. oplegging minimaal 100 mm, tenzij anders aangegeven. conform berekening constructeur.
Koppelstrips	: Vloer voorzien van BMF koppelstrippen 60 x 2, bevestiging d.m.v. HUZ Z2 regelnagels ø 4 x 40, de randplaten met 4 nagels en de tussenplaten met 1 nagel.
Houten balklaag	: Conform berekening constructeur.

KAPLAN & SCHEMA KANALEN VENTILATIESYSTEEM	
Ventilatiesysteem	: Kanalen evenwijdig aan de drukkers lopen tussen de drukkers door, conform opgaaf leverancier / constructeur. = Kanalen ten behoeve van gebalanceerd ventilatiesysteem
Daktype	: Gelsoldeerde dakplaten (scharnierkap)
Rc-waarde	: Hoofdbouw : 5,50 m ² /KW
Opbouw & bevestiging	: Bevestiging van de dakplaten aan de muurplaat, dragend knieschot en evt. HSB-wanden. Opbouw en indeling scharnierkap conform voorschriften leverancier dakplaat. Bevestiging, afschuiwveranker, afmetingen muurplaat, knieschot, evt aanwezige drukkers conform opgaaf constructeur / dakplaat leverancier. Alle woningen krijgen tpv de nok vuurstroken met een afmeting van 22 x 150 mm
Aanwezig	: Laagbouw recht (stolp+zadeldek)
Opbouw & bevestiging	: Drukpers (zolderbalklaag) t.p.v. het plafond, opgesloten tussen de afschuiwveranker. Bevestiging d.m.v. 18 mm beplating op drukpers. (maximale belasting zolderbalk 175 Kg/m ²)
Aanwezig	: Vloerelementen samengesteld uit balklaag (71 x 196 mm) h.o.h. max. 610 mm met hierop 18 mm bevestiging (maximale belasting zolderbalk 175 Kg/m ²)

opdrachtgever	Dhr. T.H. Lek Simon van Capelweg 40 2431 AH Noorden tel : 06-29591226 e-mail : thijnek@lekhavo.nl
werk	Nieuw te bouwen villa
onderdeel	Constructietekening
schaal	1 : 100/10
Afdeling Ontwerp	
getekend	28-01-2015 MGD
adviseur	PVA
blad no.	gewijzigd
02	
288890	