


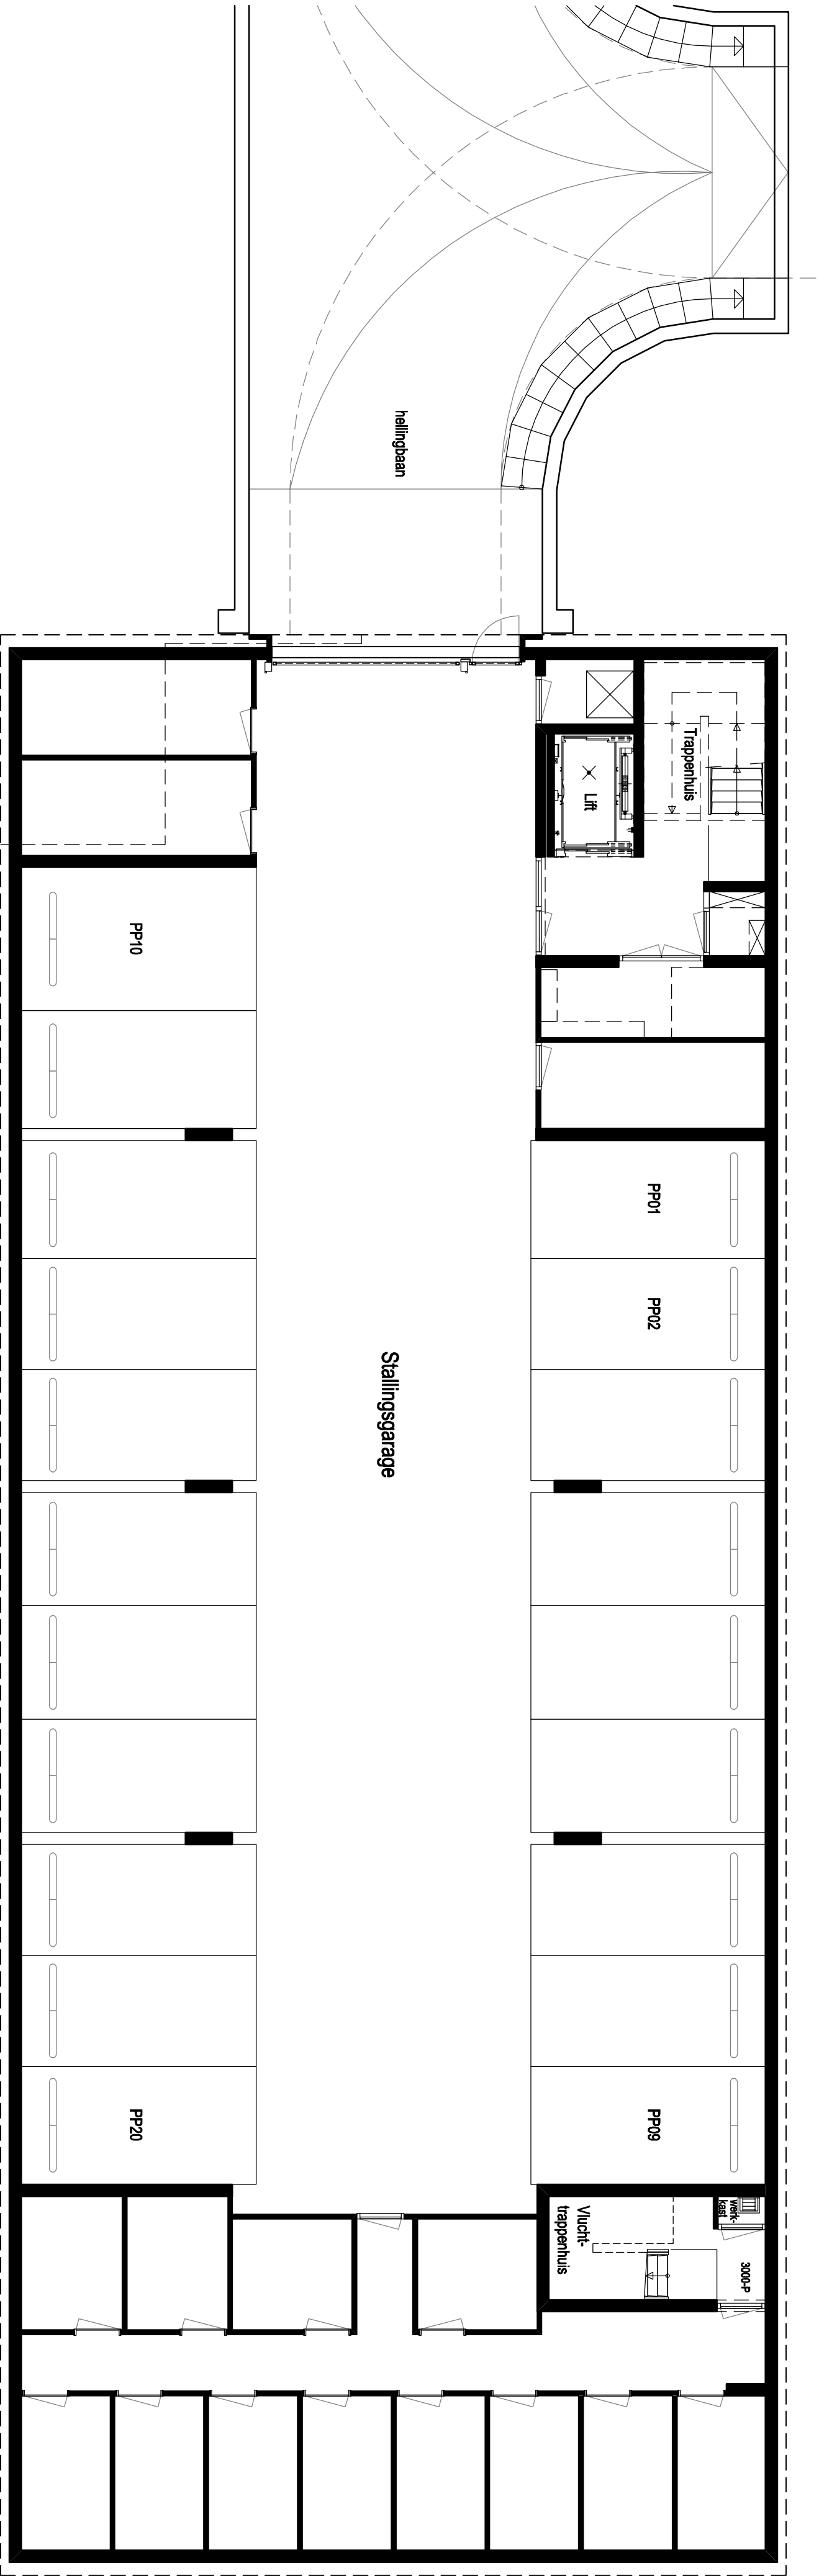

MIX
ARCHITECTUUR

Argonstraat 24
Postbus 180
6710 BD Ede
Tel : 0318-648950
Fax: 0318-643038
www.MIX-architectuur.nl

opdrachtgever: V.O.F. Achterweg
Latei projectontwikkeling

project: Nieuwkoop, Scholeneiland, blok A
38 appartementen

onderwerp: Verkooptekening
Overzicht keider (3000-P), Schouwhoek (blok B)

projectarchitect: Niels de Vries
projectleider: Joop van Brummelen
tekenaar: Joop van Brummelen

datum: 21-06-2013
gewijzigd: A 03-09-2013

projectnummer: P00209
schaal: 1:100
bladnummer: B9110A

computerfile: 000949110

formaat:

A2