



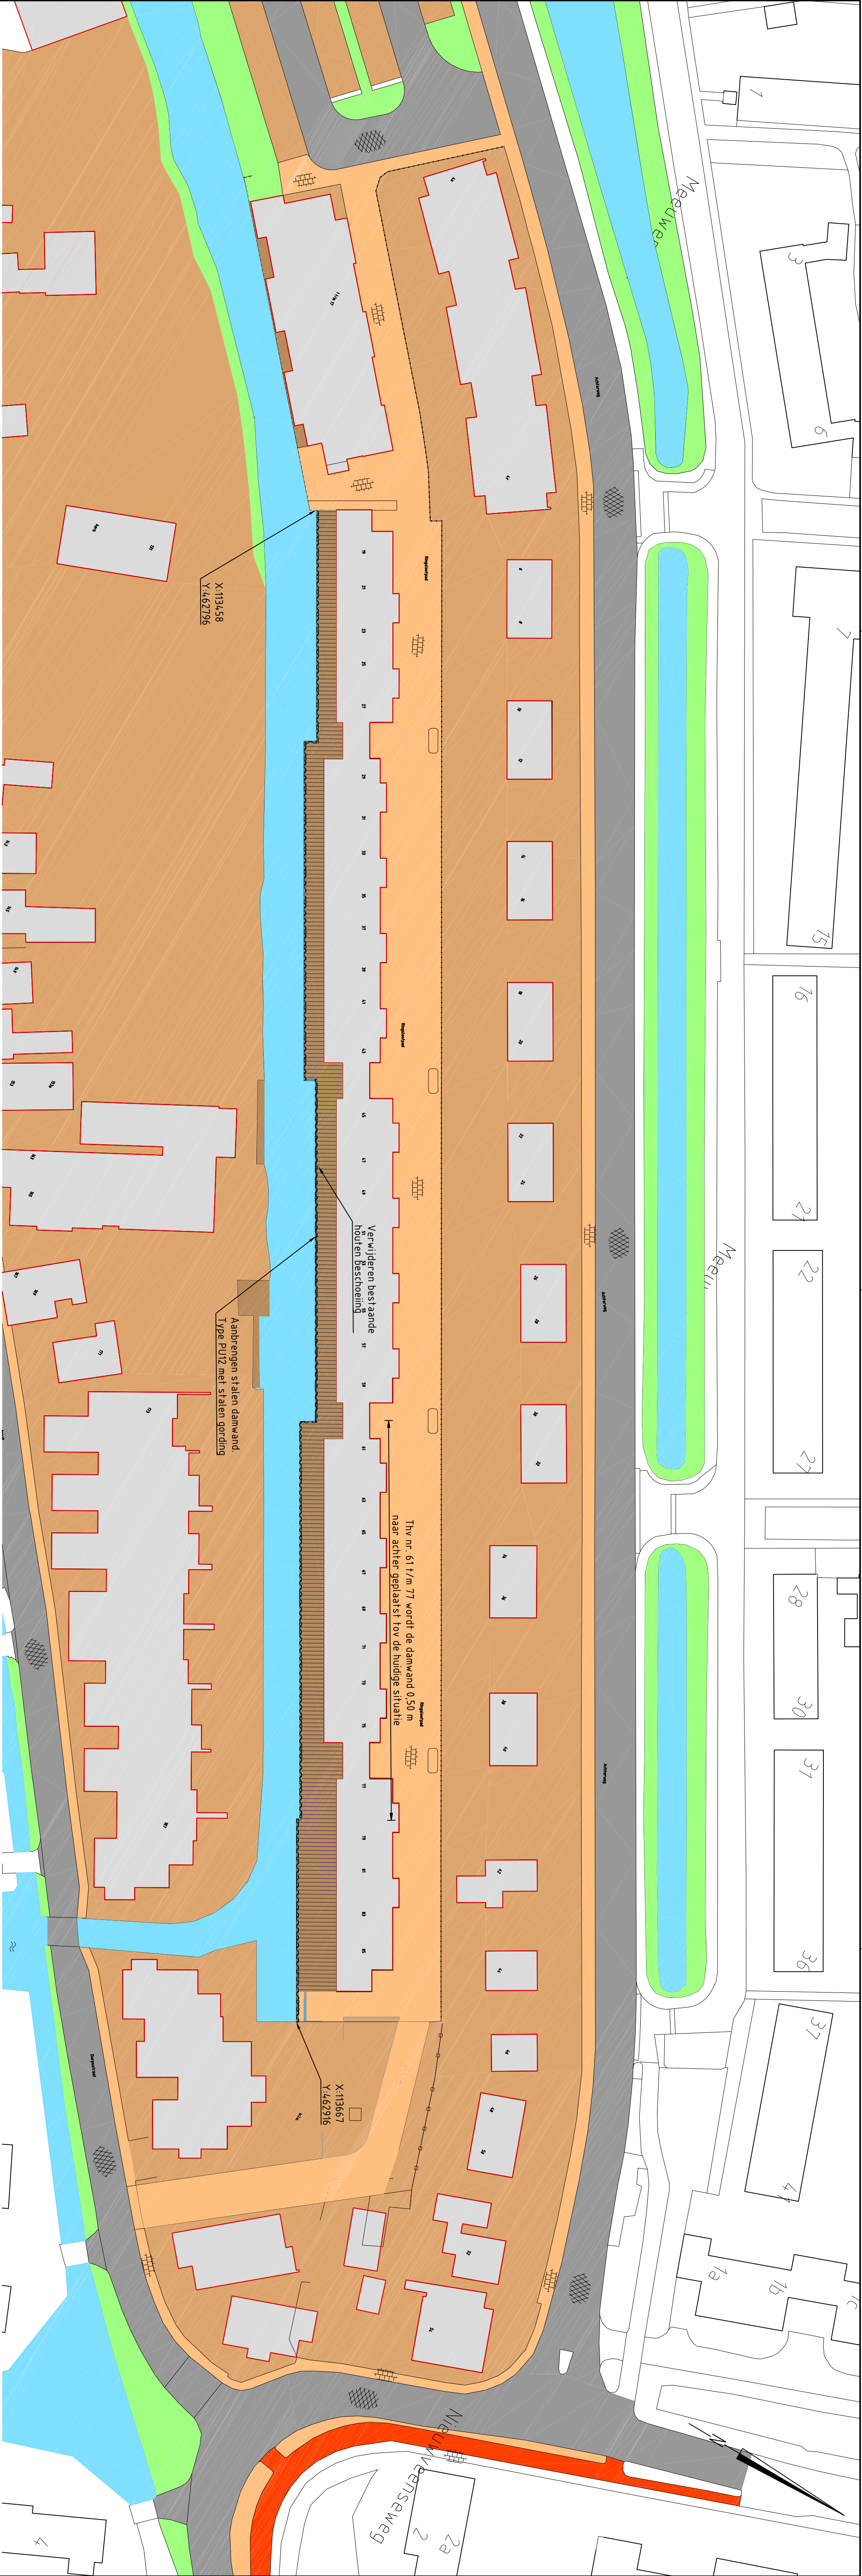


Overzicht Ringslootpad

Schaal 1:500

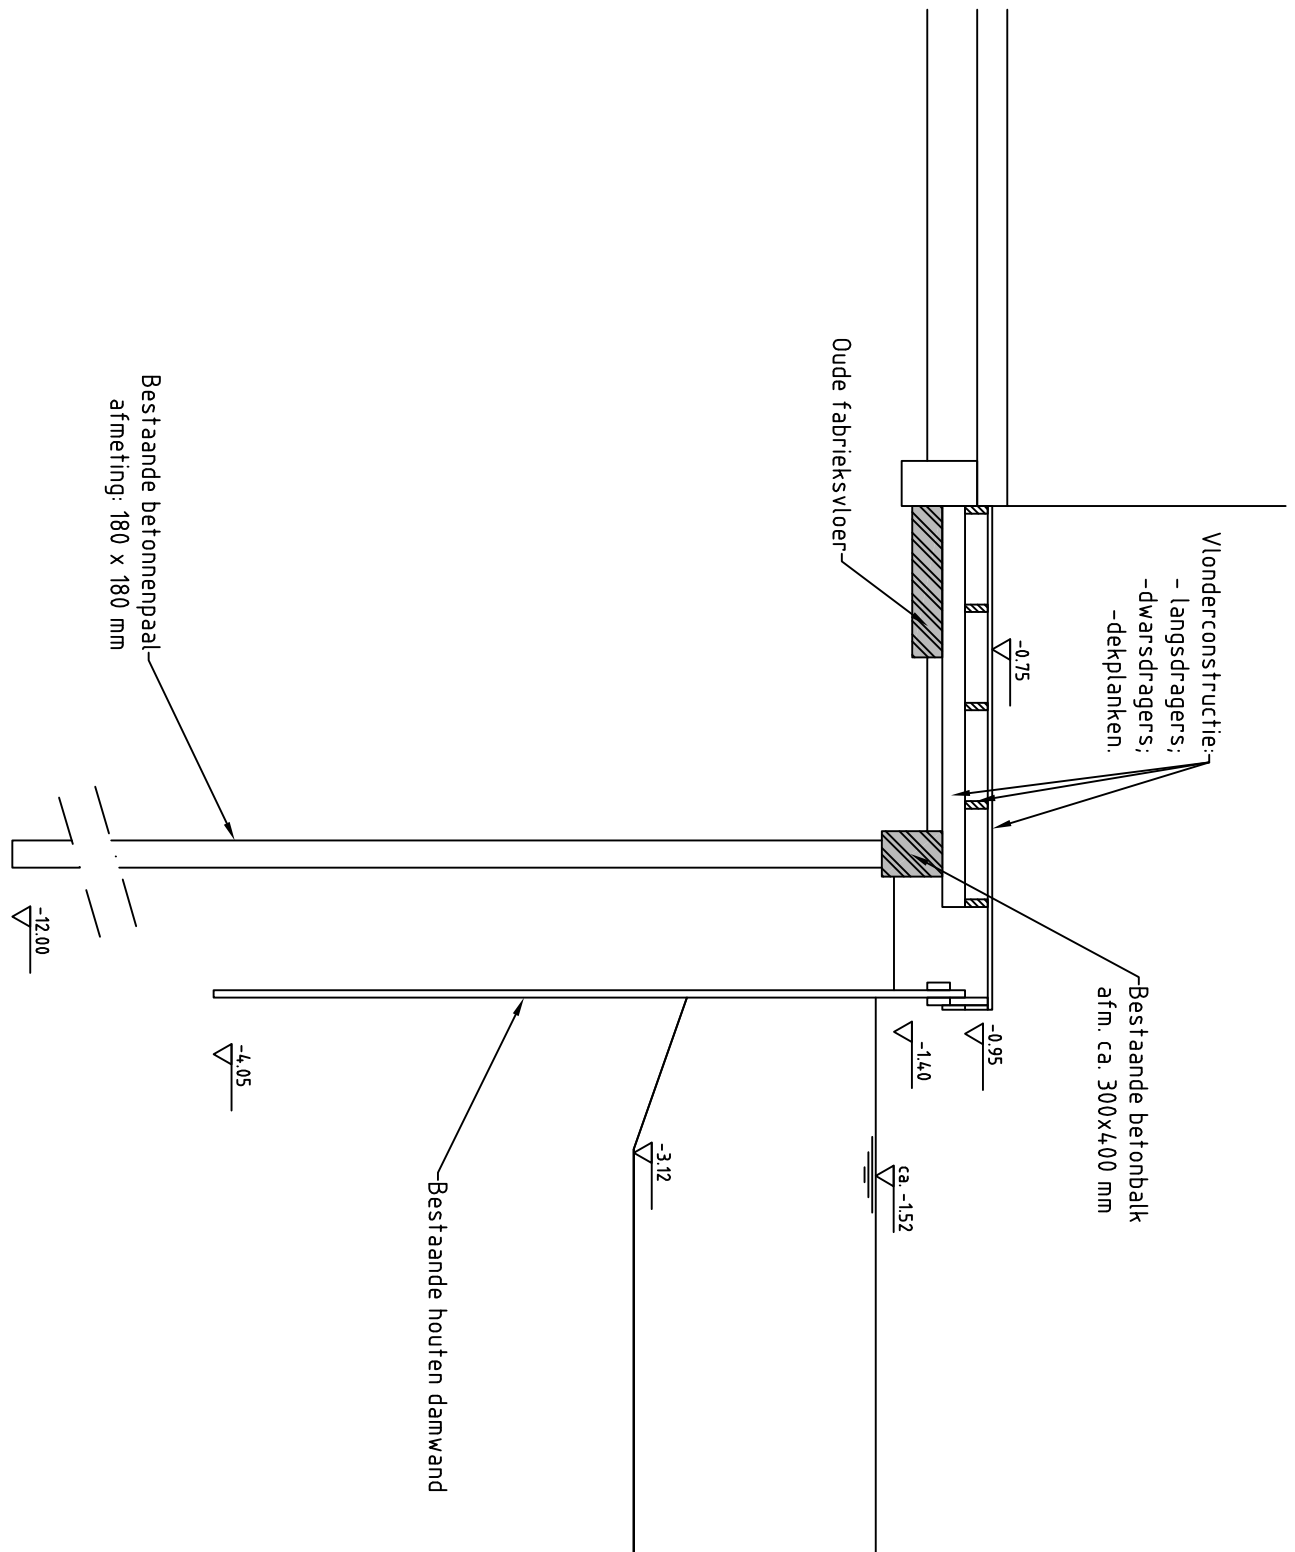

Dwarsprofiel bestaand

Schaal 1:20

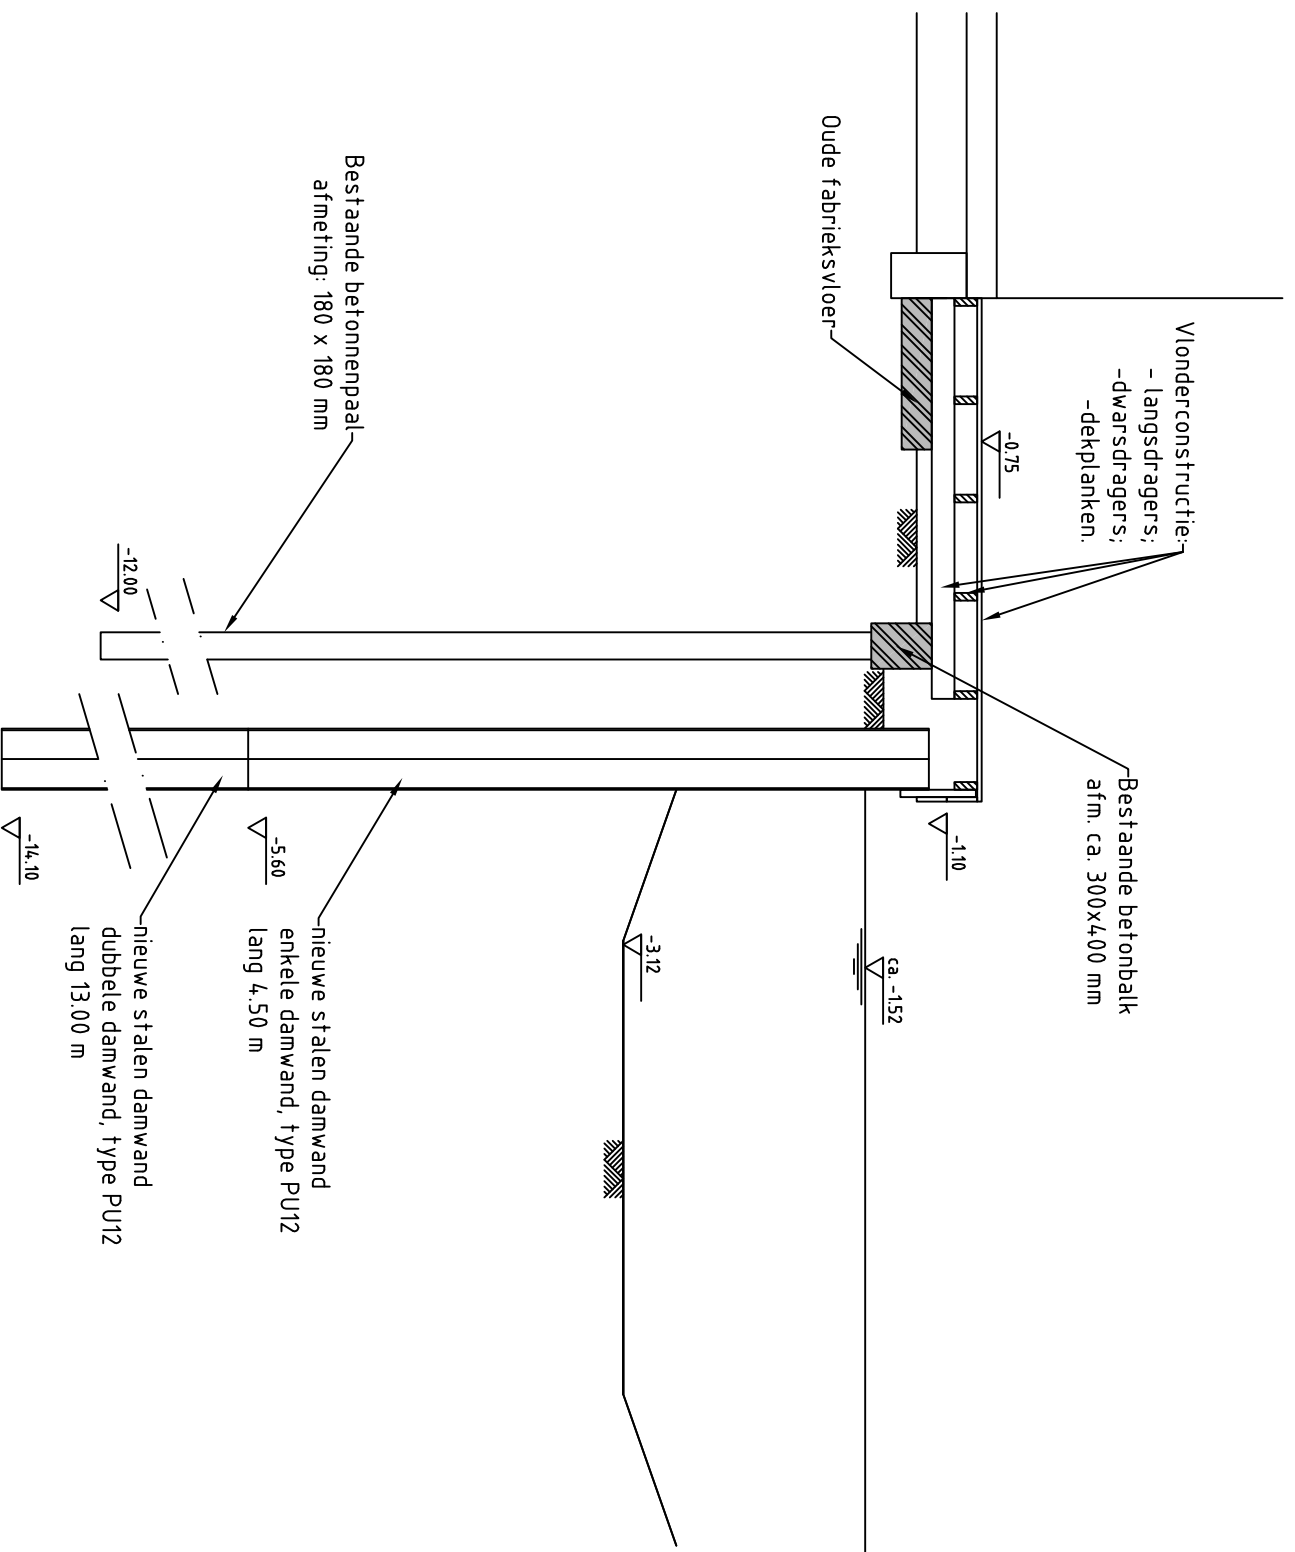

Dwarsprofiel nieuw

Schaal 1:20

- Legenda**
- Beouwing
 - Water
 - Plantsoen
 - Asfaltverharding
 - Bestrating type 1
 - Bestrating type 2
 - Fietspad
 - Stoep (Vonderdek)
 - Aan te brengen dwamwand

Maten in meters		Diameters in millimeters	
Hoogtematen in meters L.O.V. N.A.P.		Hoogtematen in meters L.O.V. N.A.P.	
B	06-11-2012	Diverse aanpassingen bij vergoeding	WILZING
NR	DATUM	WILZING	GET.



TEKENAAR
J. Panhoya
PROJECTLEIDER
J.J. Waiel

PROJECTOMSCHRIJVING
Kadeverbetering Nieuwkoop langs het water

Presentatietekening

TEKENINGNUMMER
10180606-405

Behorende bij vergoedingaanraag

STATUS
Definitief



RPS - Iv-Infra - Opleidingswoud