


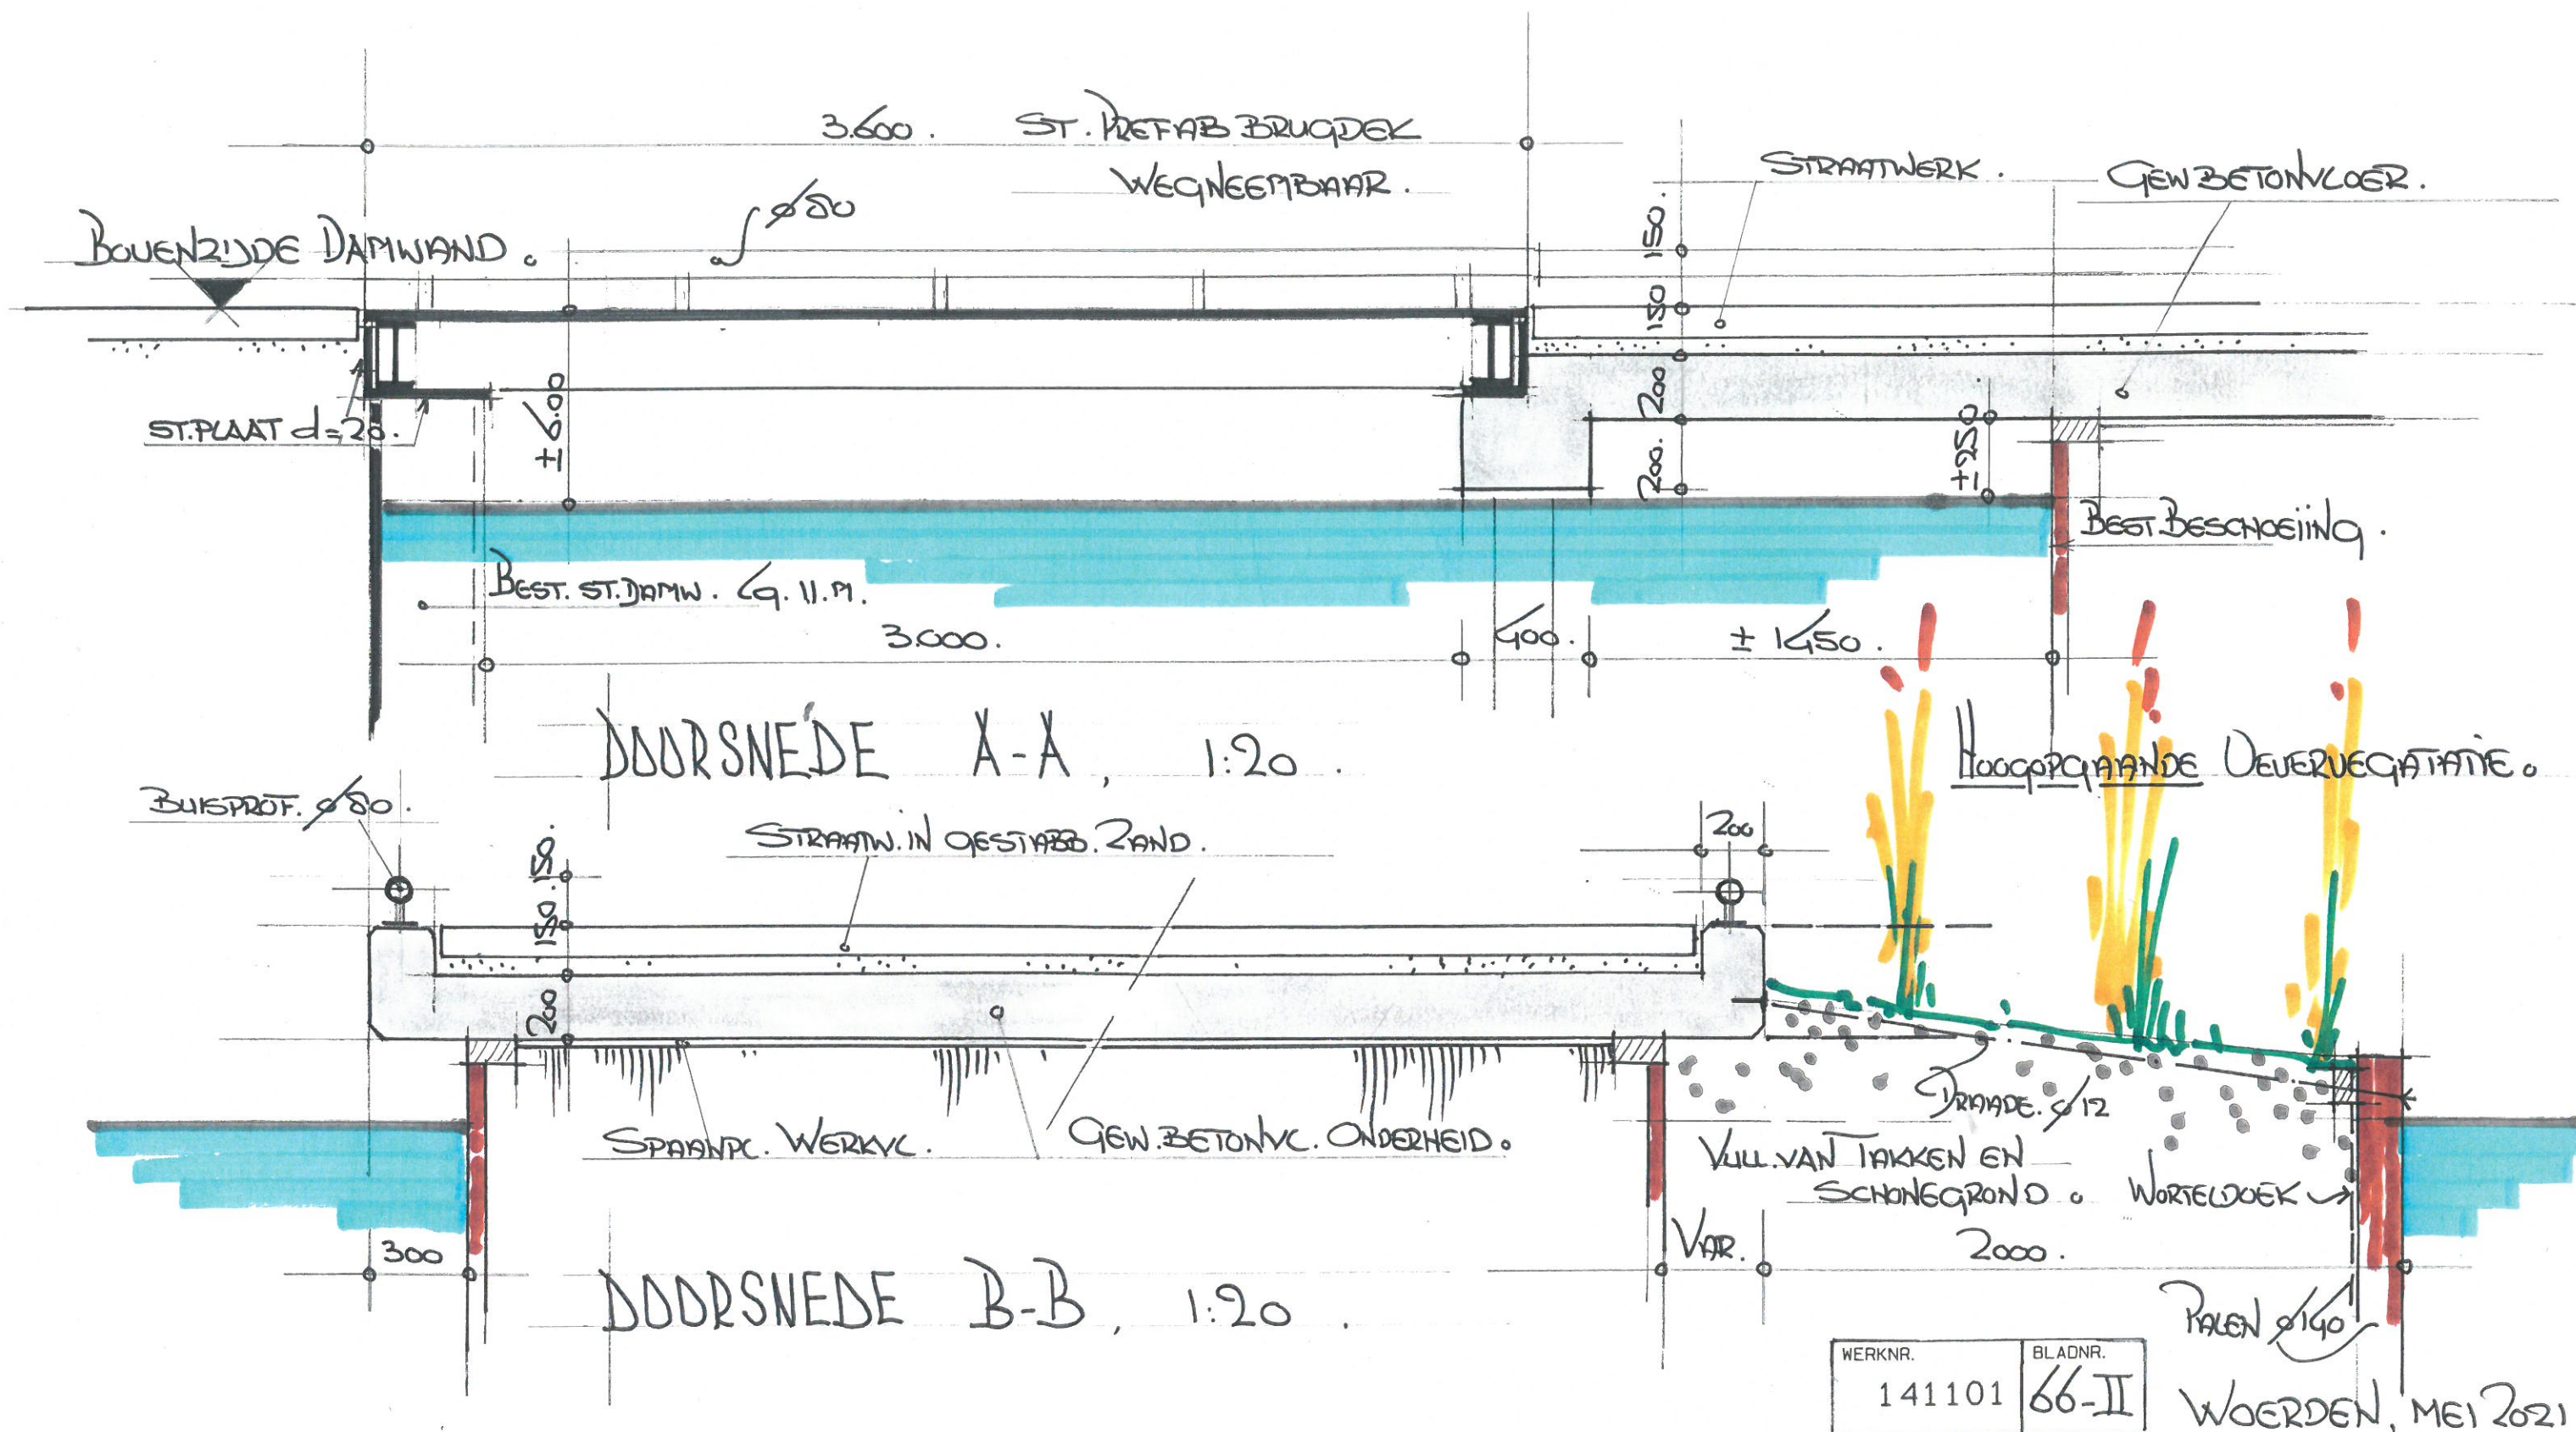

VERVANGING VISSPORTCENTRUM MET BEDRIJFSWON. VOOR RESTAURANT
MET BEDRIJFSWONING AAN DE NOORDSE DORPSWEG 2 TE NOORDEN

OPDRACHTGEVER: [REDACTED]

Advies- en Ontwerpburo
voor Bouwkunst
NICO VAN DEN BERG

Rubensstraat 52c 3443 GG Woerden