

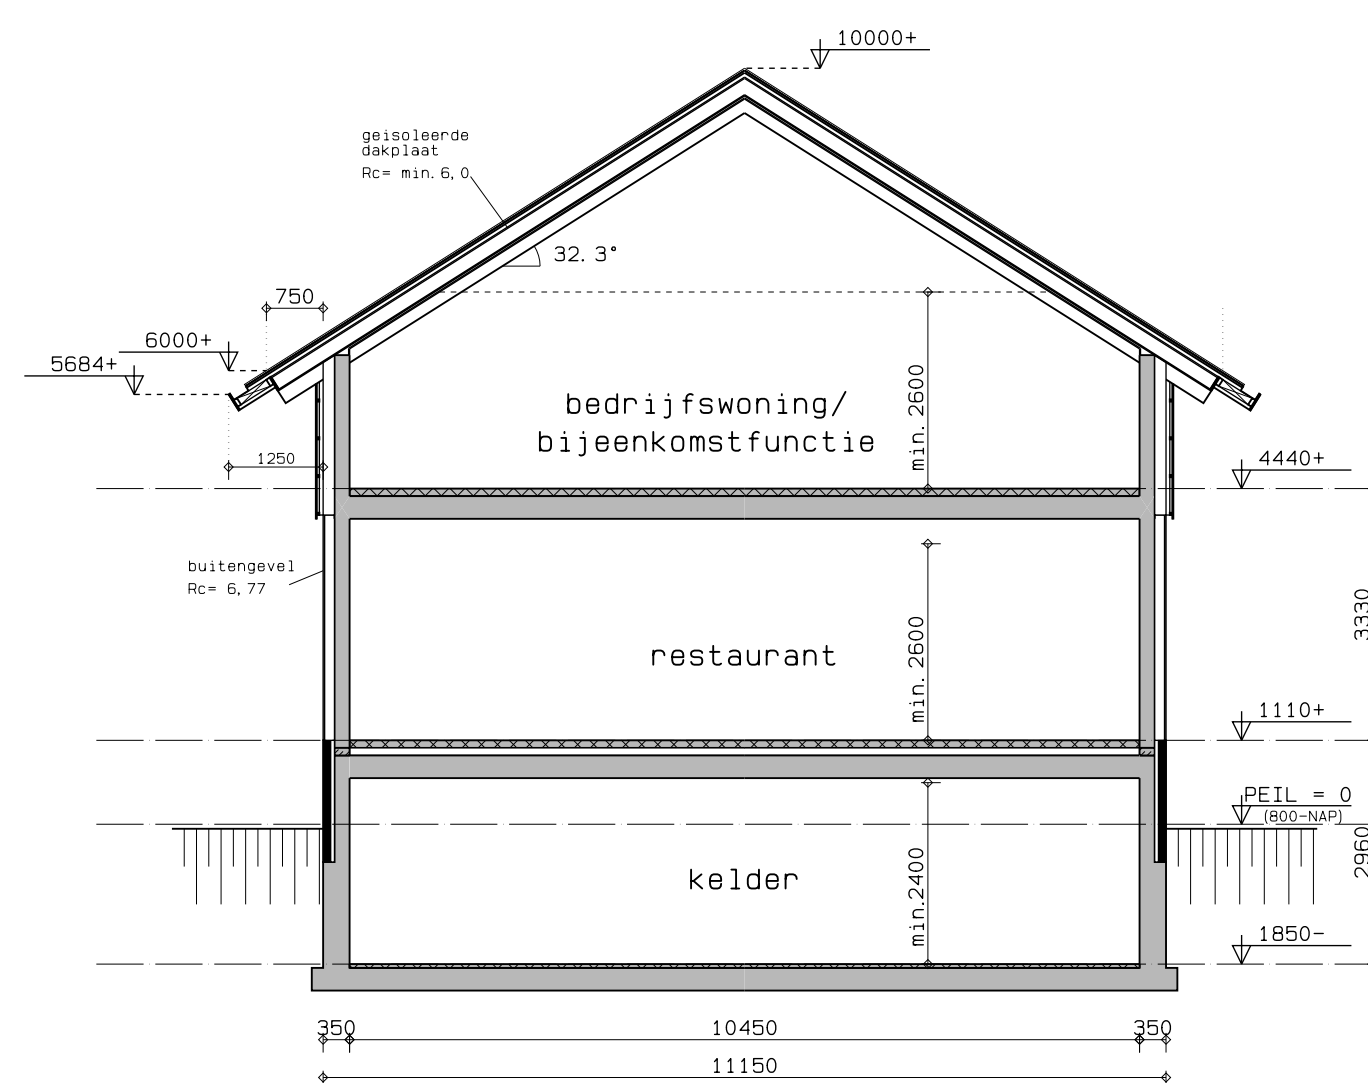
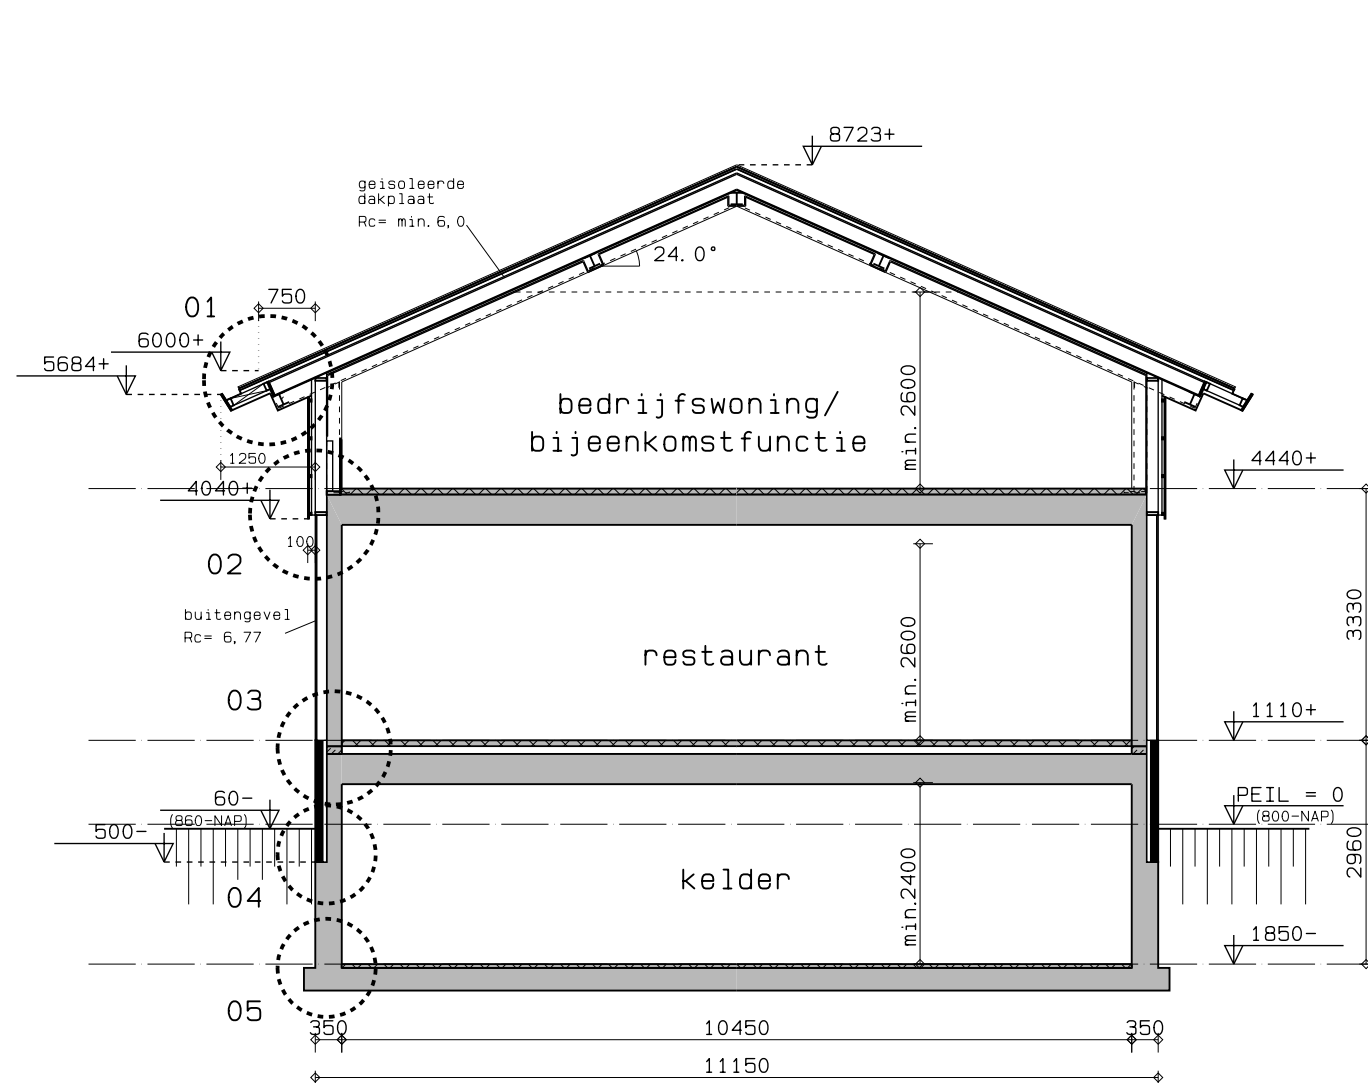
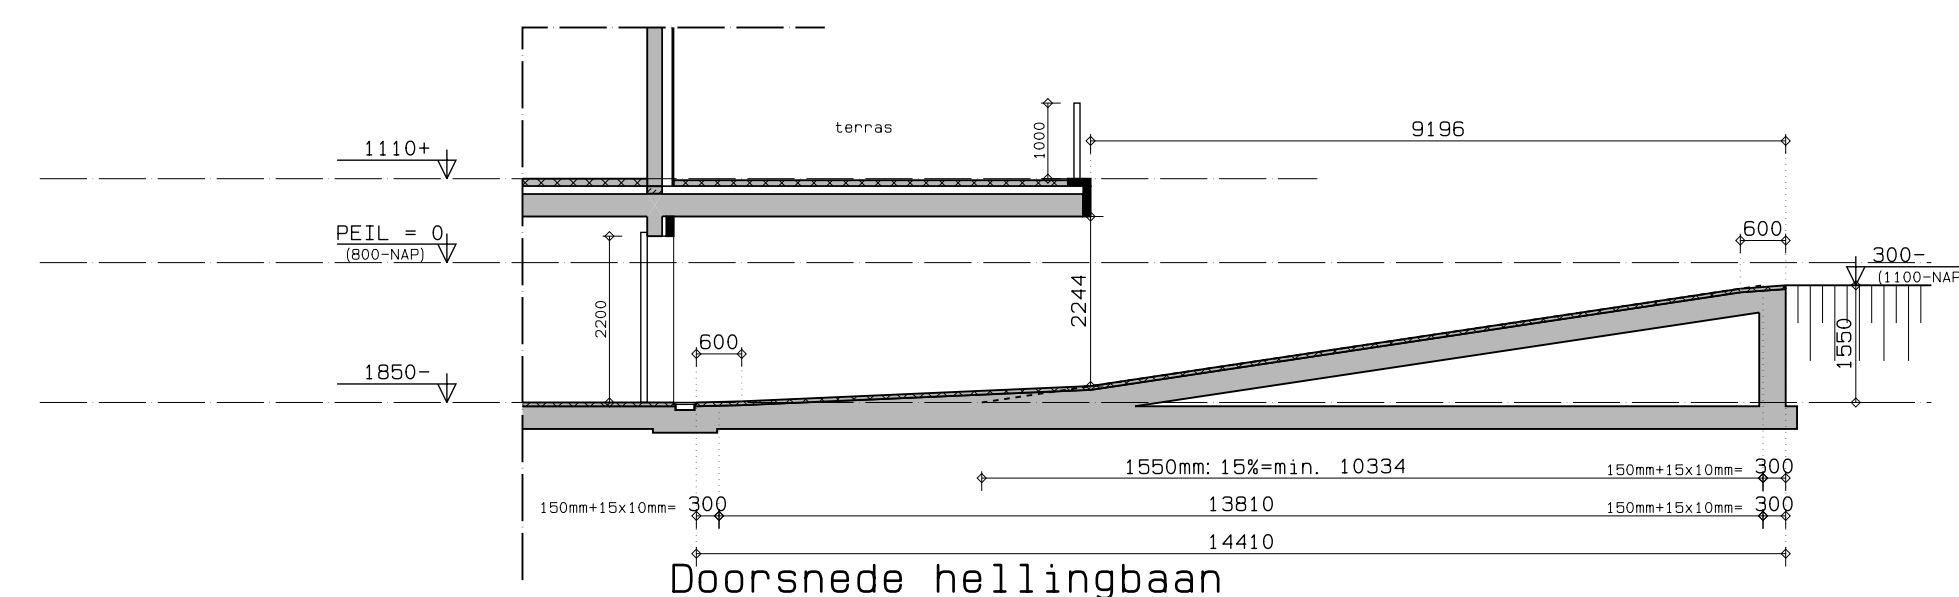
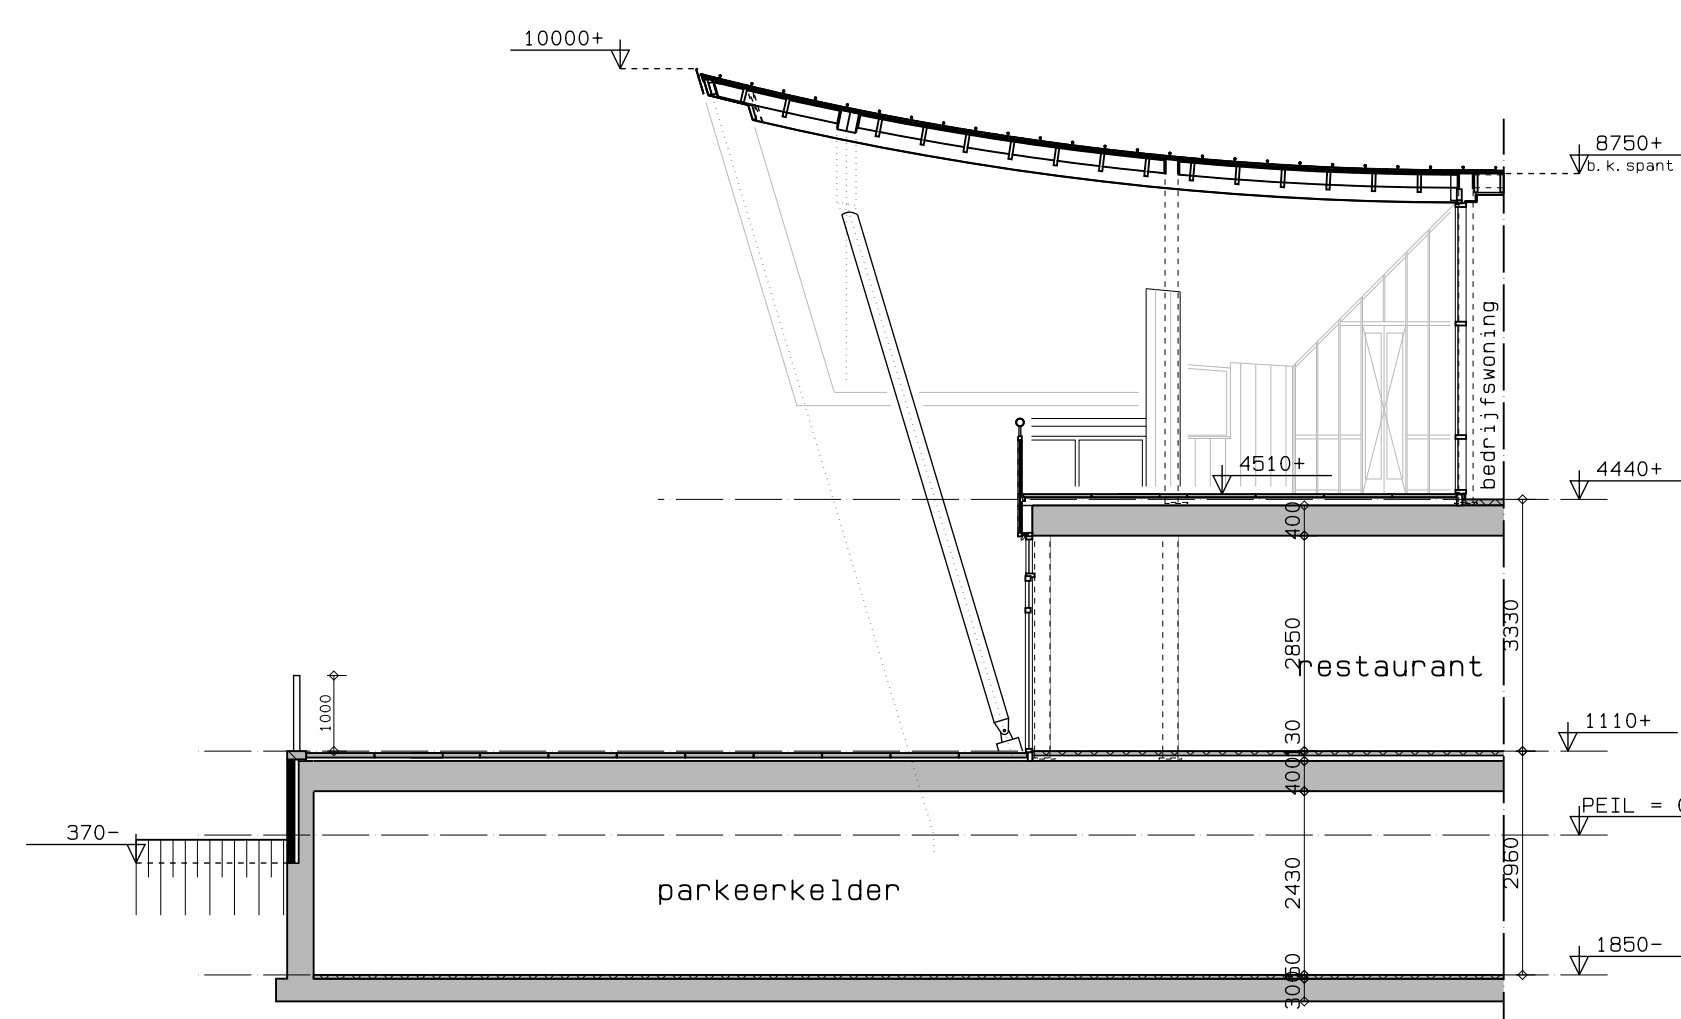


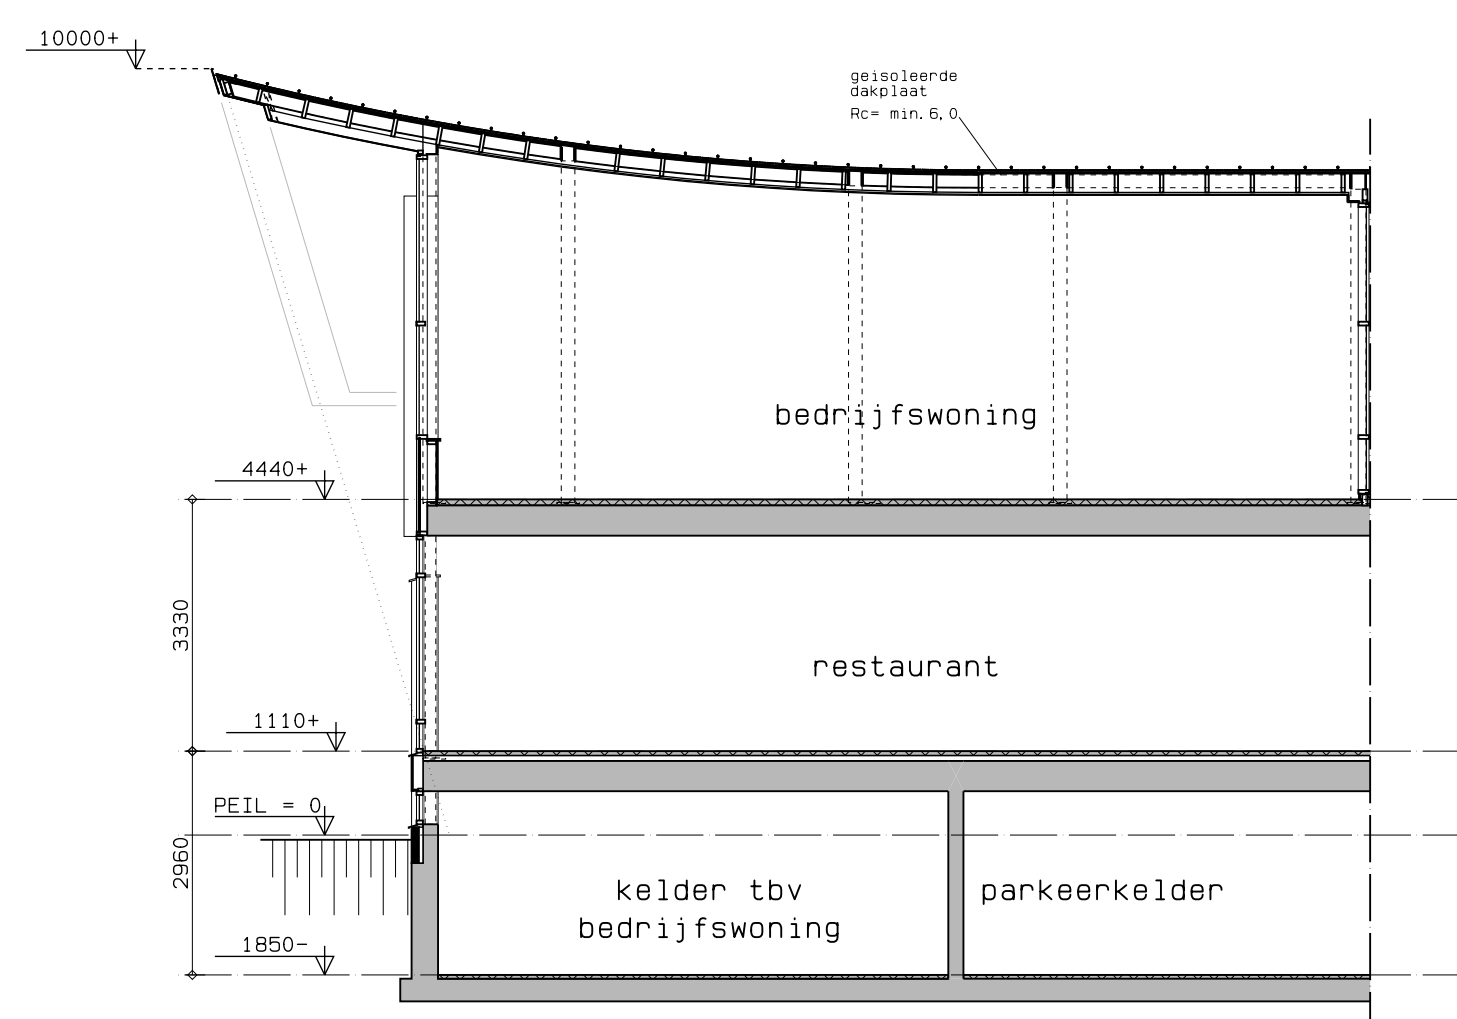

INHOUD	
Bestemmingsplan Artikel 2 WiJze van meten.	
≥ 3 De inhoud van de bouwtekening. Tussen de onderzijde van de begane grondvloer, de buitenzijde van de gevels (en/of het hart van de bebouwing) en de buitenzijde van de gevels en dakopkapping.	
Ondergrondse bouwwerken tellen hierbij niet mee.	
opp. beg. gr.	x hoogte = inhoud beg. gr.
	401,3 m2 x 3,83 m = 1.536,98 m3
opp. verd.	x gem. hoogte = inhoud verd.
	359,2 m2 x 3,05 m = 1.095,56 m3
extra inhoud 'hoge dak'	
	4,4 m2 x 7,0 m = 30,8 m3 x 2 stuks = 61,6 m3
dakkapel:	
	1,5 m2 x 2,6 m = 3,9 m3 x 5 stuks = 19,5 m3
totale inhoud:	
	2.713,64 m3

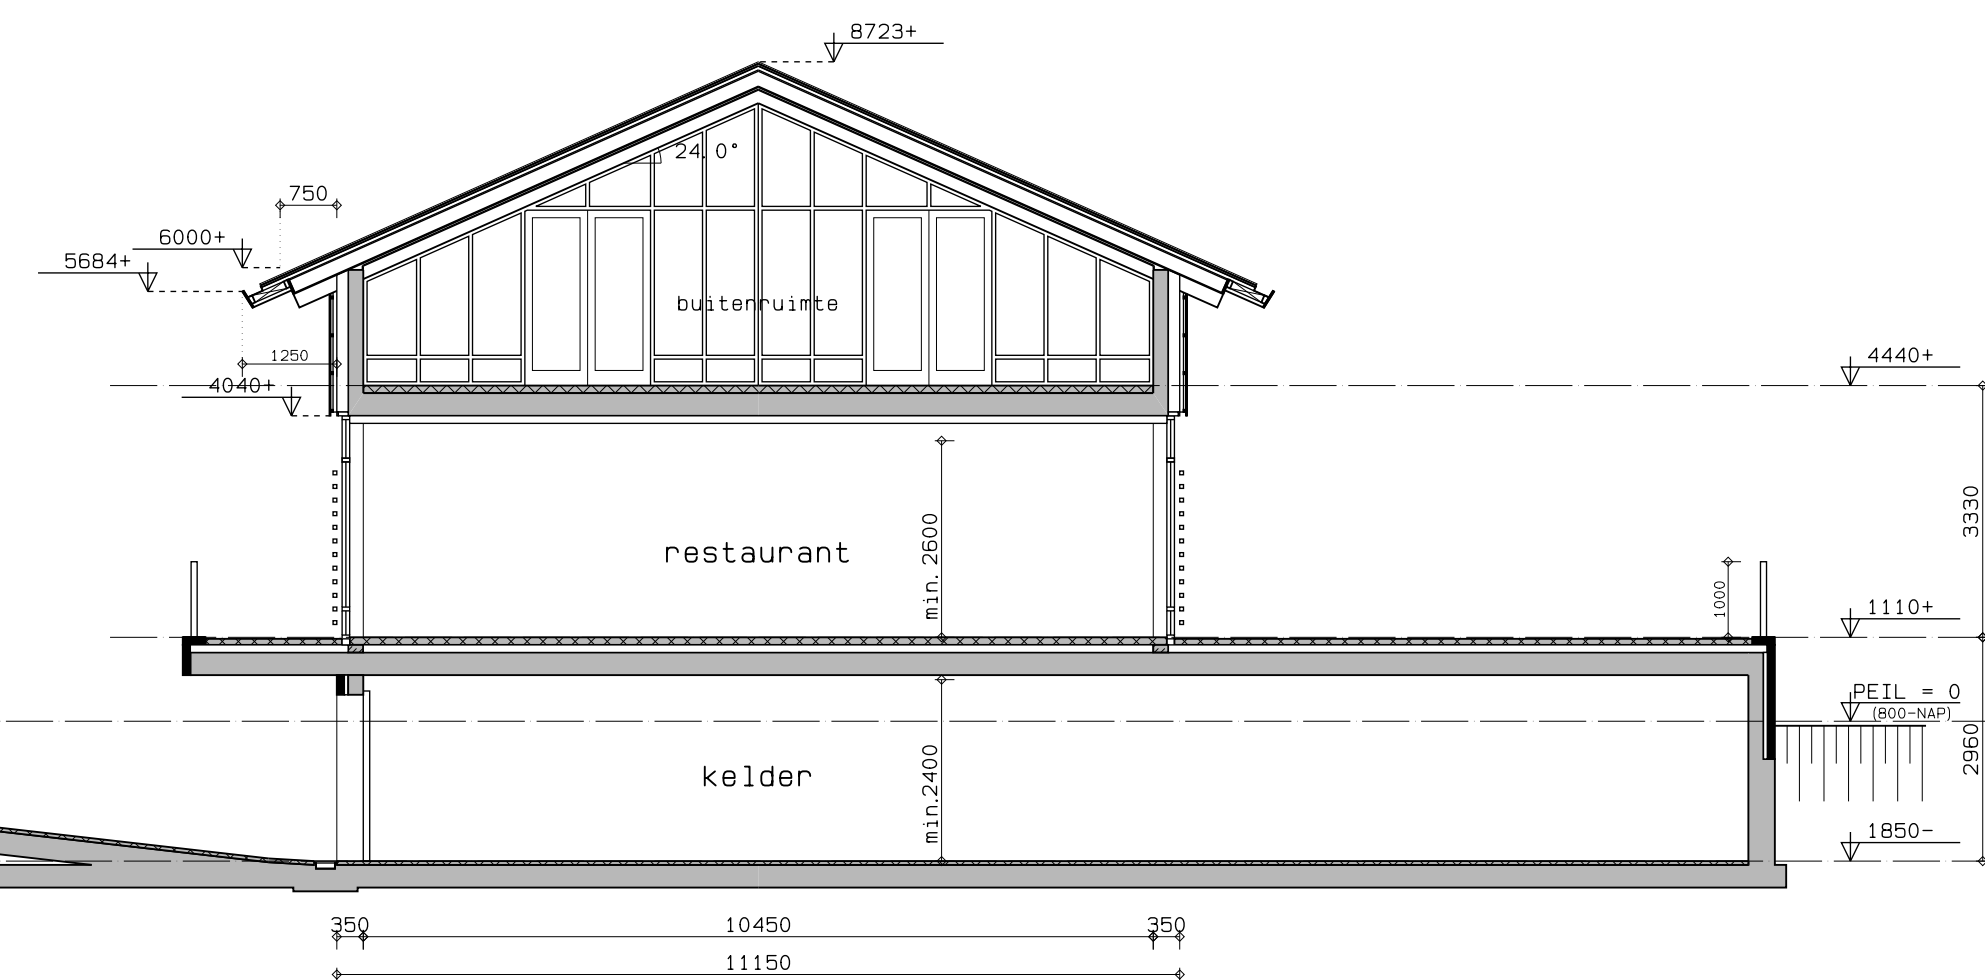

		D. D.	30-07-2020	
VERVANGEND VISSPORTCENTRUM MET BEDRIJFSWON. VOOR RESTAURANT MET BEDRIJFSWONING AAN DE NOORDSE DORPSWEG 2 TE NOORDEN			WERKNR. 141101	BLADNR. 63
OPDRACHTGEVER:			datum:	par:
OMSCHRIJVING: 2e fase DOORSNEDEN			SCHAAL:	
			1: 100	
 Advies - en Ontwerpburo voor Bouwkunst Rubensstraat 52c 3443 GG Woerden Tel: (0348) 418108 Fax: (0348) 412479 Mail: info@nicovandenbergnl			get.	06-02-2020 S. K.
			gew.	30-07-2020 E. W.
			gew.	10-11-2020 E. W.
			gew.	
			gew.	
			gew.	
			gew.	
			gew.	
			format:	
			840x420	