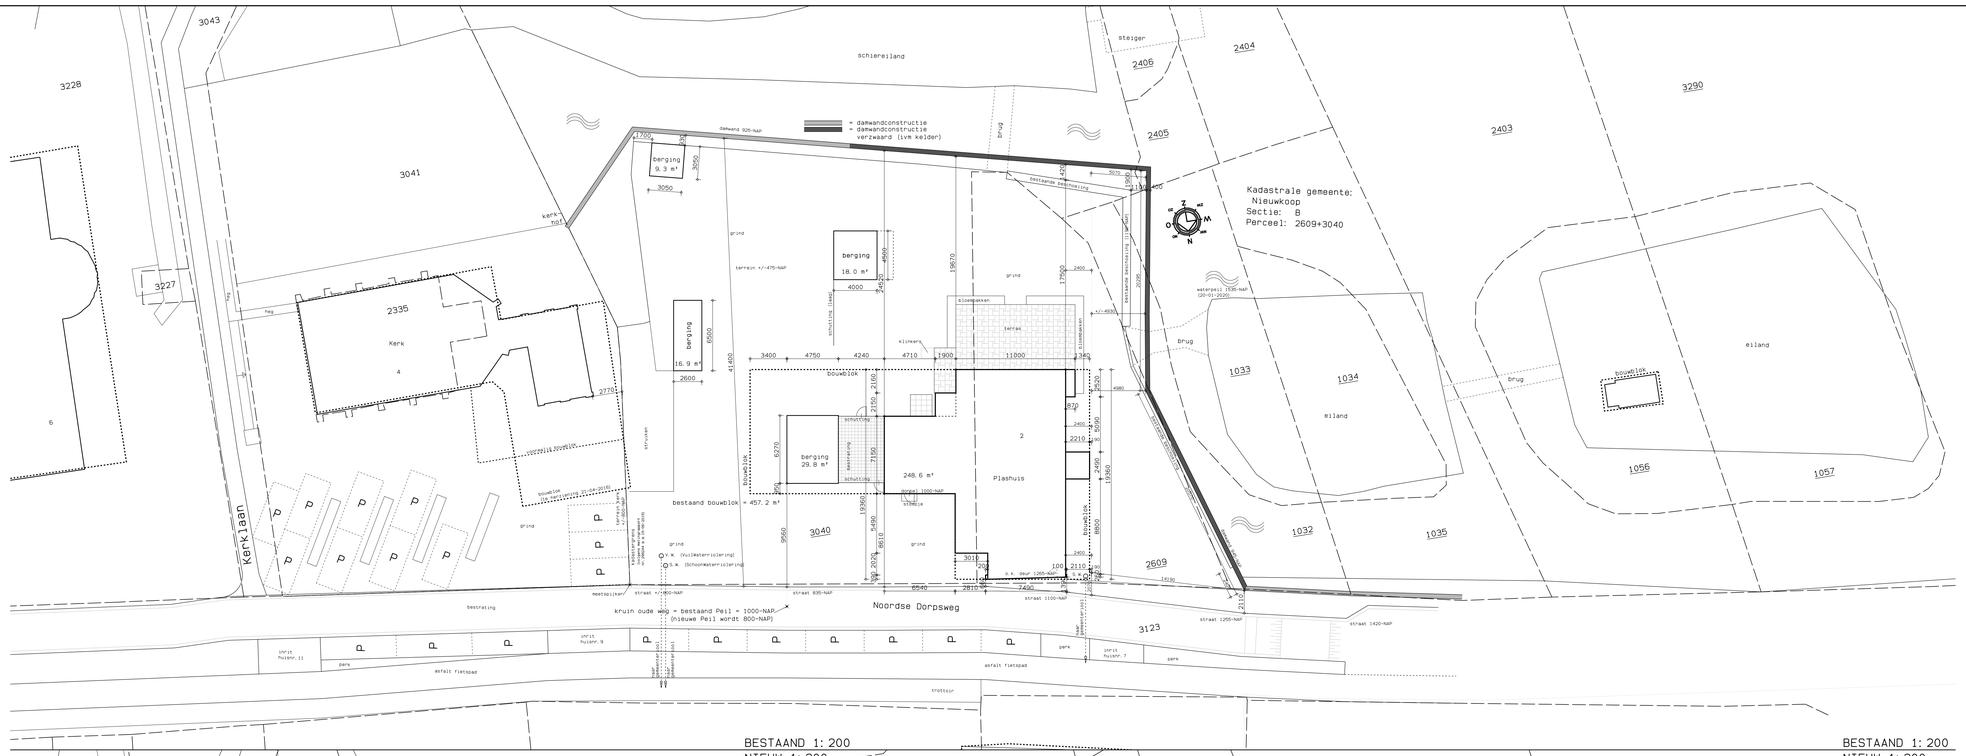


BESTAAND 1: 200
NIEUW 1: 200

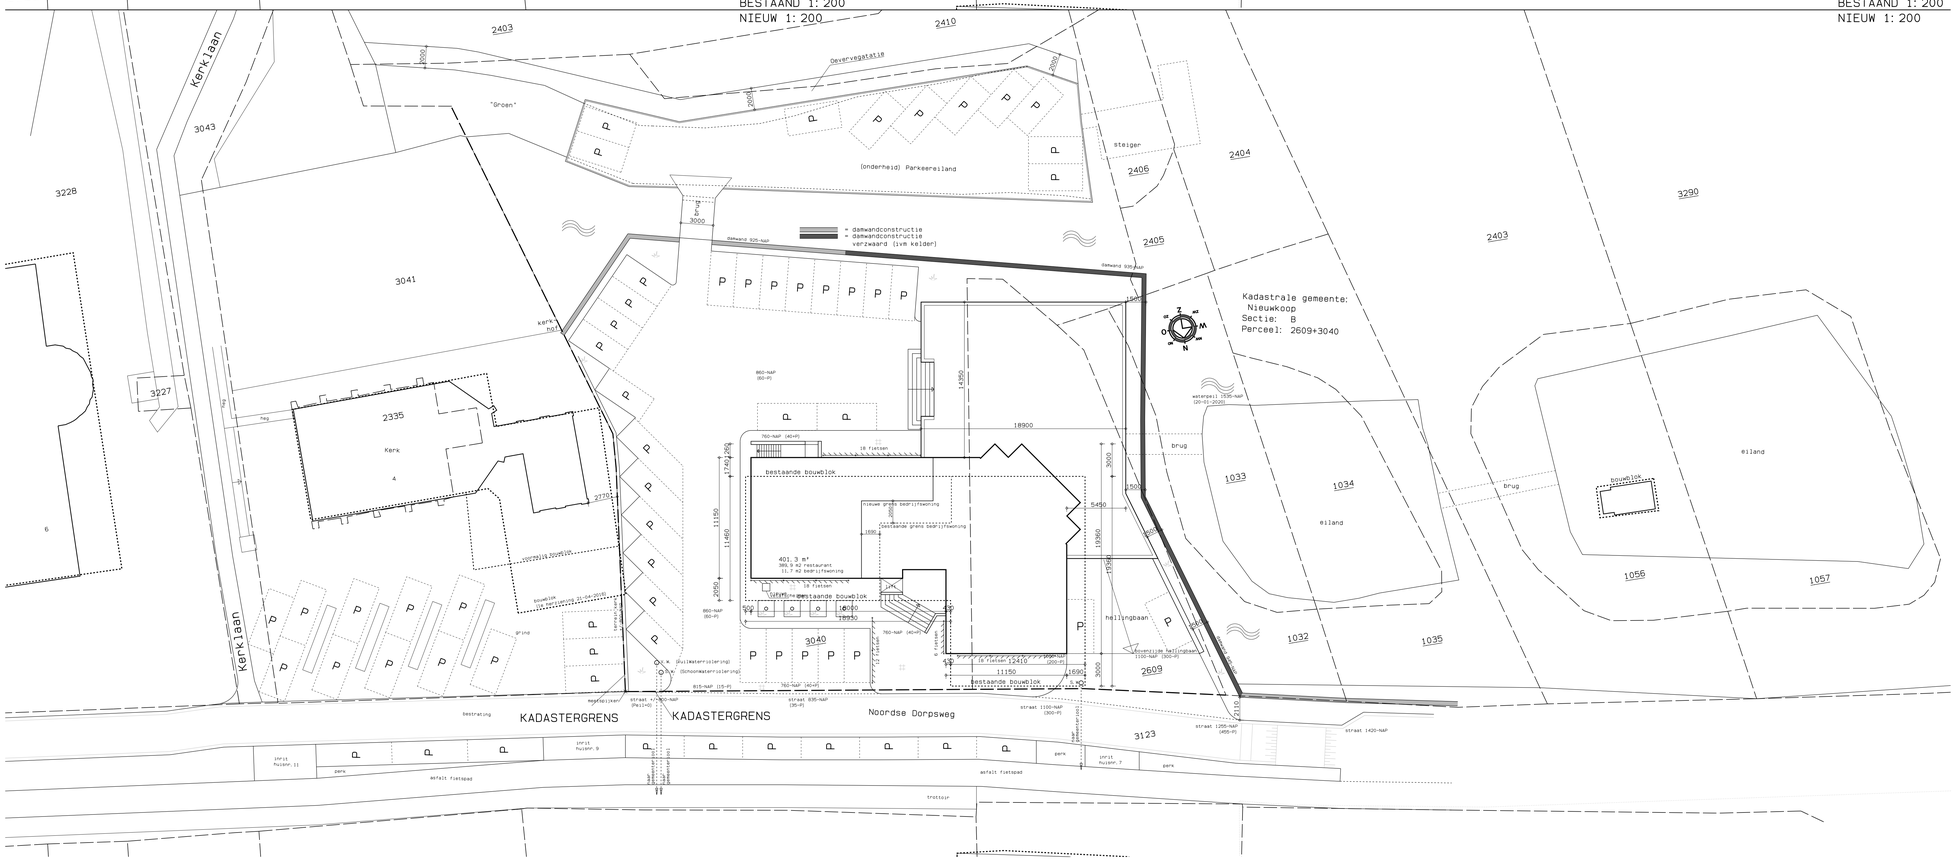


| | | D.D. 30-07-2020 |
|---|---|---|
| VERVANGING VISSPORTCENTRUM MET BEDRIJFSWON. VOOR RESTAURANT MET BEDRIJFSWONING AAN DE NOORDSE DORPSWEG 2 TE NOORDEN | | WERKNR. 141101 / BLADNR. 60 |
| OPDRACHTGEVER: [redacted] | | |
| OMSCHRIJVING: 2e fase SITUATIE BESTAAND EN NIEUW | SCHAAL: 1: 200 | |

| | datum: | par: |
|---|---|---|
| get. | 06-02-2020 | S.K. |
| gew. | 30-07-2020 | E.W. |
| gew. | 10-11-2020 | E.W. |
| gew. | 01-12-2020 | E.W. |
| gew. | 24-12-2020 | E.W. |
| gew. | 06-01-2021 | E.W. |
| gew. | 27-01-2021 | E.W. |
| gew. | | |
| gew. | | |
| gew. | | formaat: |
| gew. | | A0 |

Advies- en Ontwerpburo voor Bouwkunst
NICO VAN DEN BERG
Rubensstraat 52c
3443 GG Woerden
Tel: (0348) 418108
Fax: (0348) 412479
Mail: info@nicovandenberg.nl

Onze tekening blijft ons eigendom en mag zonder onze schriftelijke toestemming niet worden gekopieerd of t.b.v. derden worden gebruikt.