



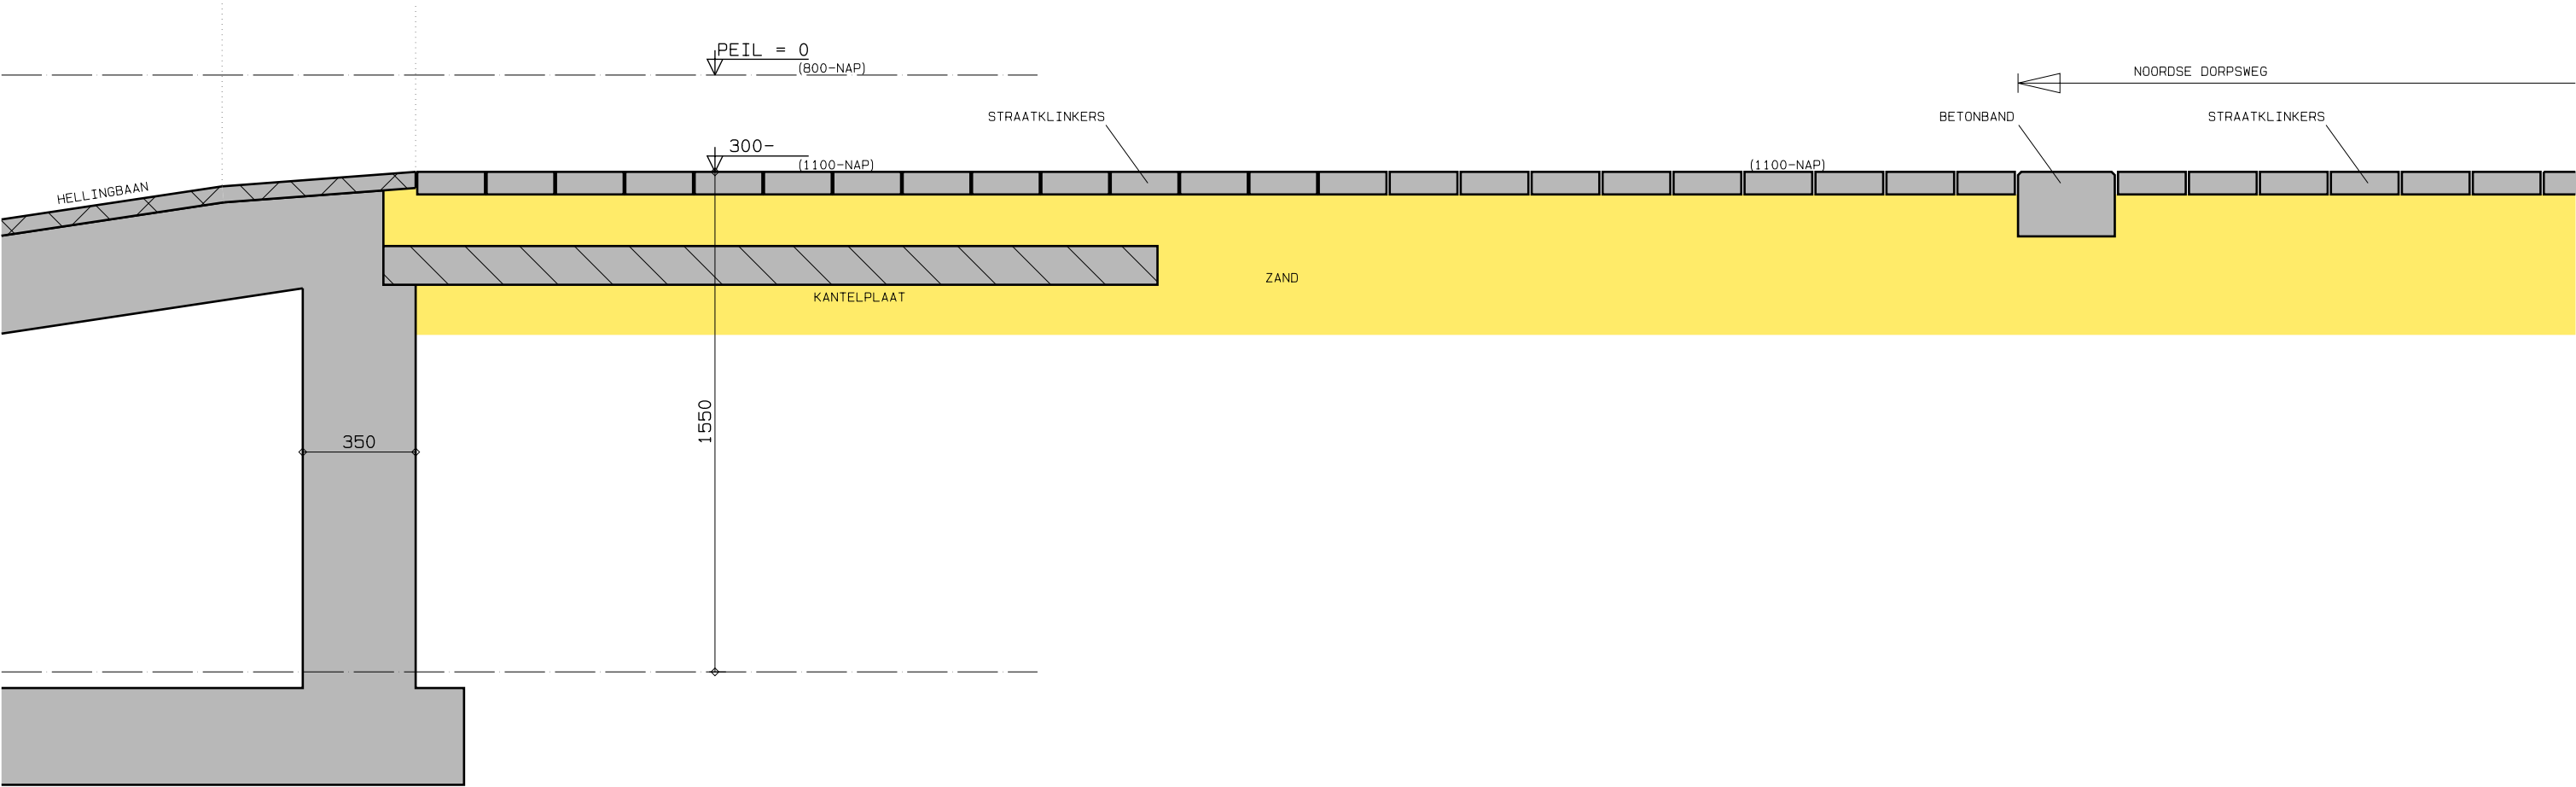

Doorsnede F - hellingbaan

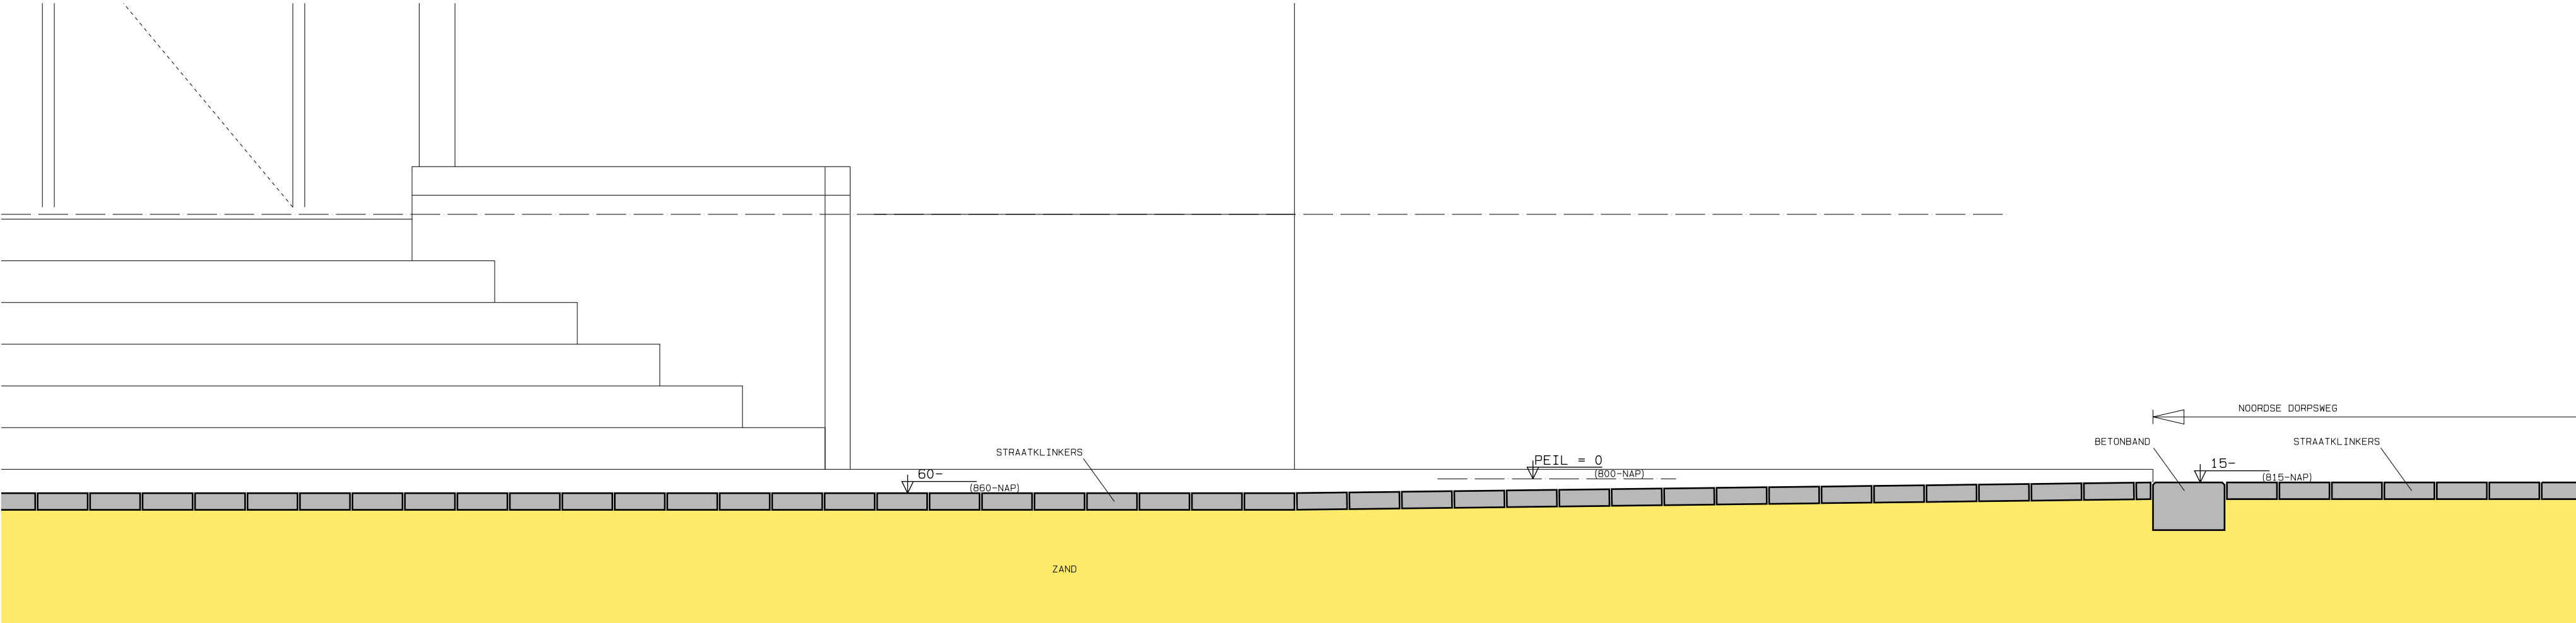

Doorsnede G - inrit naar parkeerterrein

		D. D.	
VERVANGING VISSPORTCENTRUM MET BEDRIJFSWON. VOOR RESTAURANT MET BEDRIJFSWONING AAN DE NOORDSE DORPSWEG 2 TE NOORDEN		WERKNR. 141101	BLADNR. 63A
OPDRACHTGEVER: [REDACTED]		datum:	par:
OMSCHRIJVING: 2e fase DOORSNEDE F en G		get. 10-11-2020	E. W.
SCHAAL: 1: 20		gew.	
Advies- en Ontwerpburo voor Bouwkunst NICO VAN DEN BERG Rubensstraat 52c 3443 GG Woerden Tel: (0348) 418108 Fax: (0348) 412479 Mail: info@nicovandenbergh.nl		gew.	
		gew.	
		gew.	
		gew.	
		gew.	
		gew.	
		gew.	
		gew.	
Deze tekening blijft ons eigendom en mag zonder onze schriftelijke toestemming niet worden gekopieerd of t.b.v. derden worden gebruikt.		formaat: A2	