




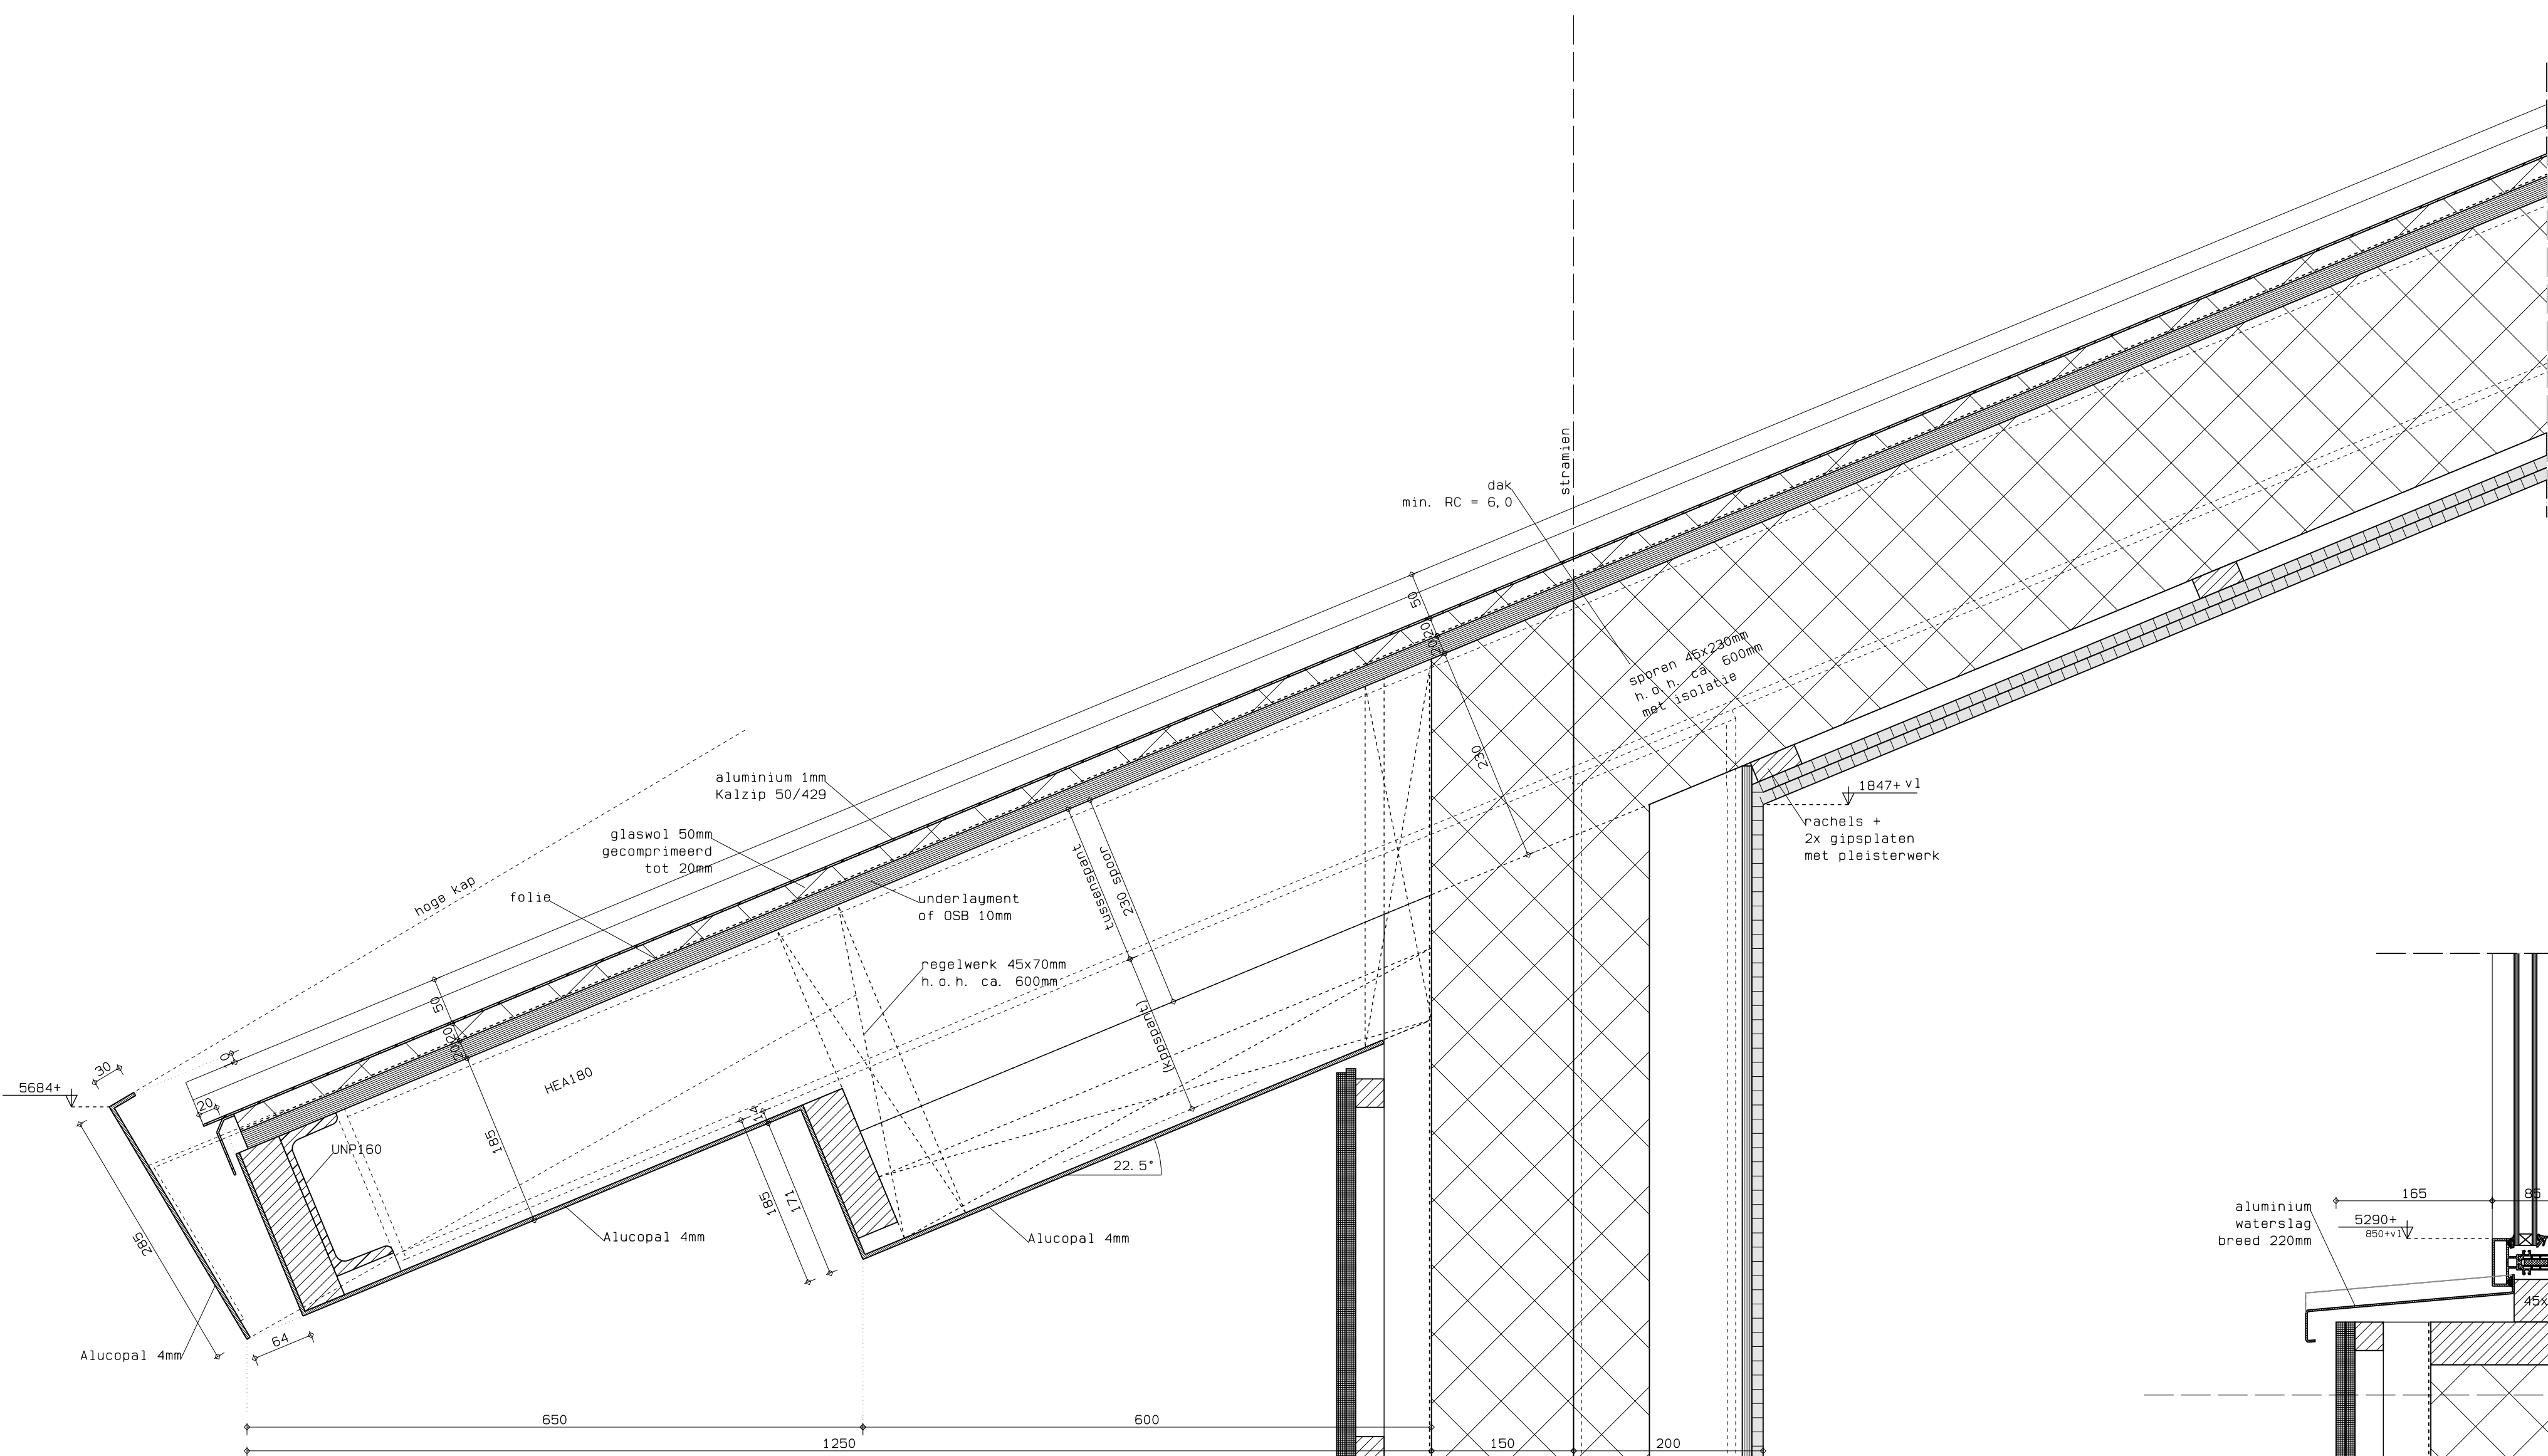


DETAIL 01 (76-01)

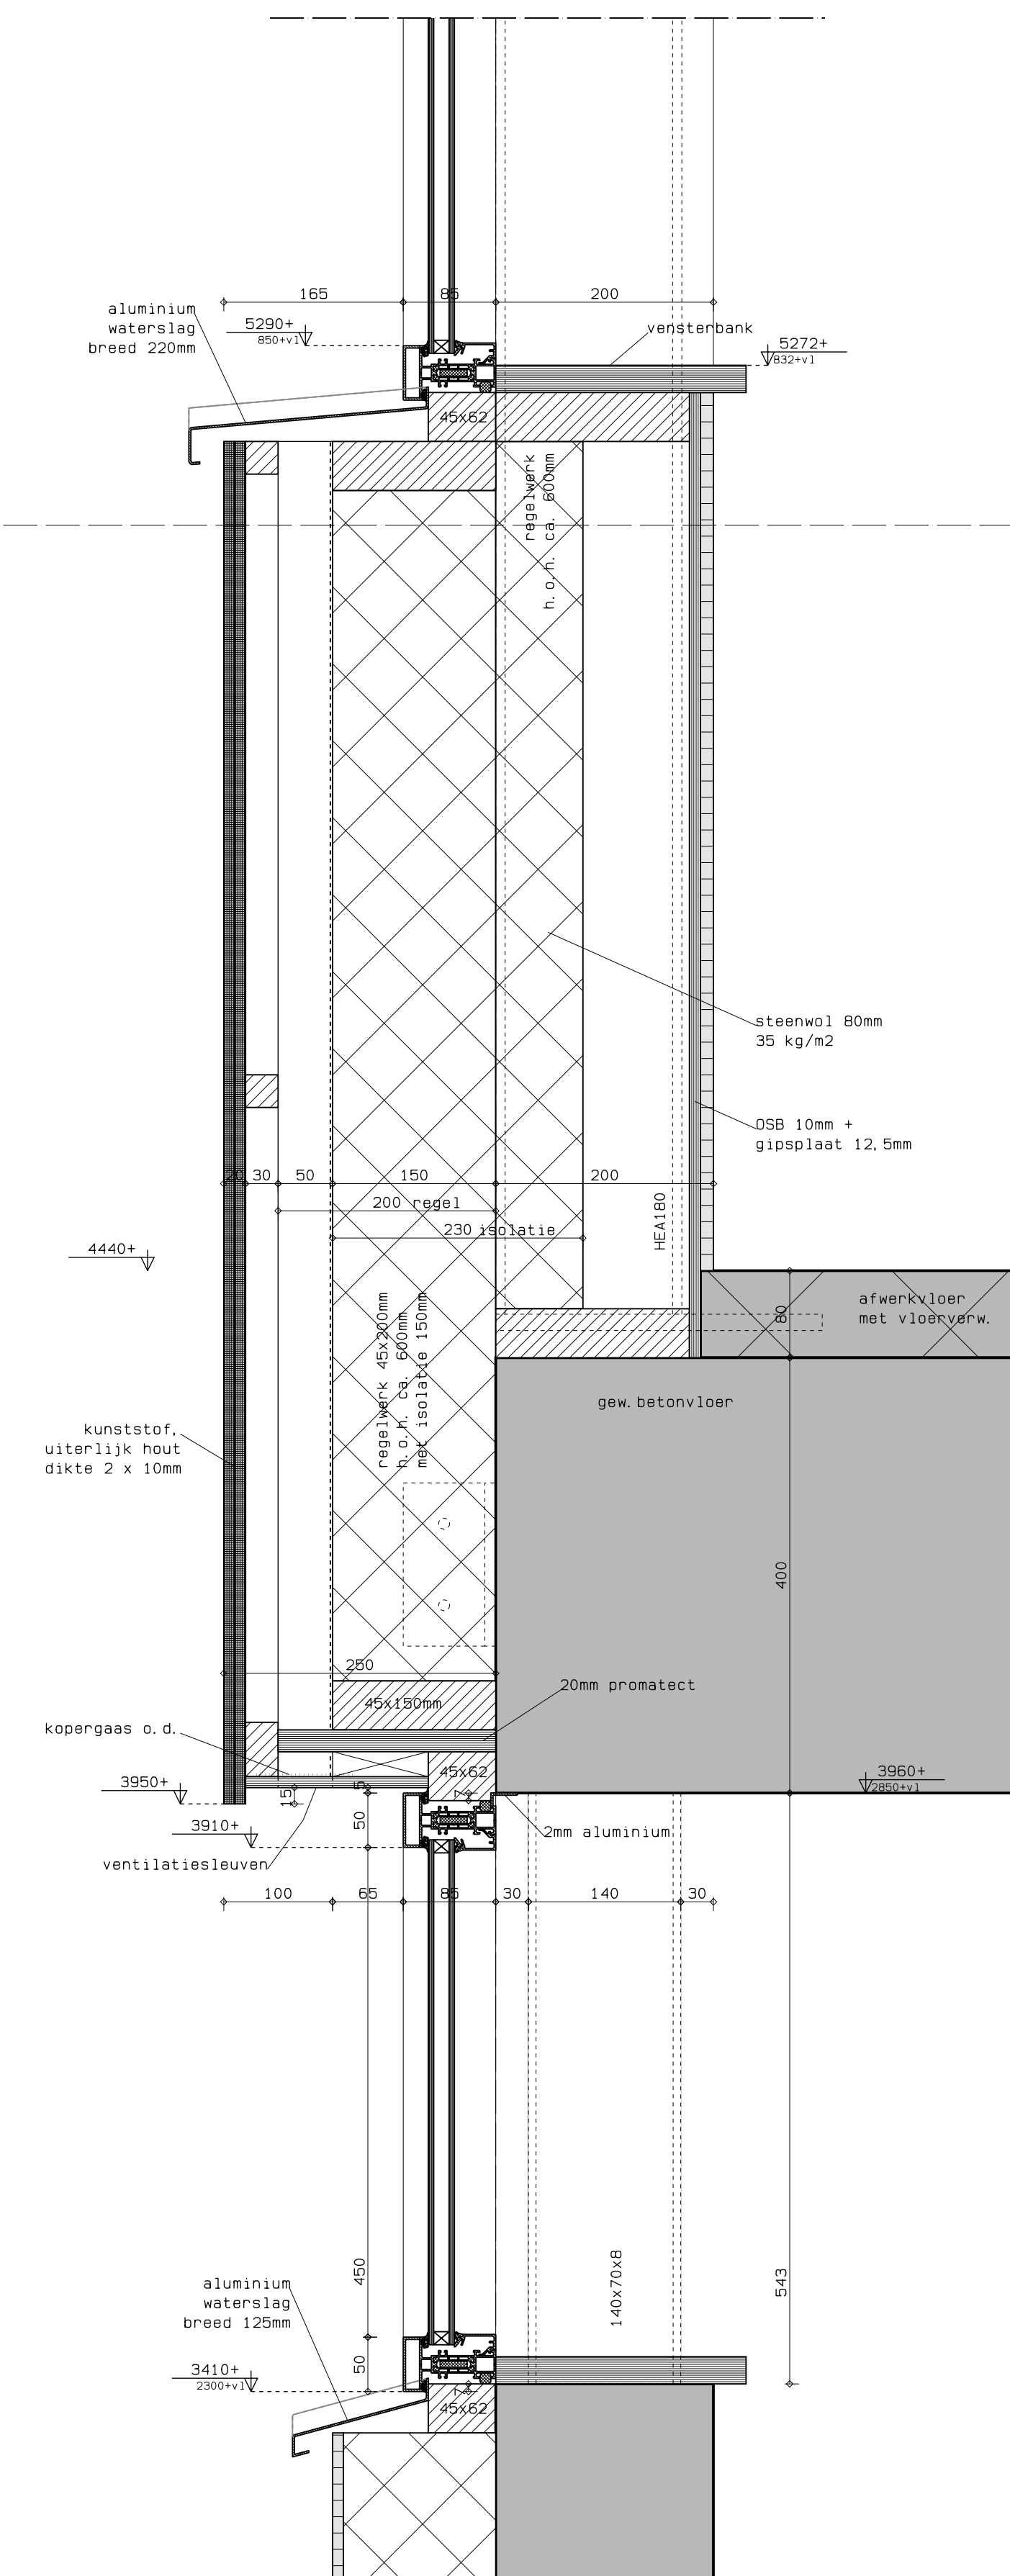


DETAIL 06

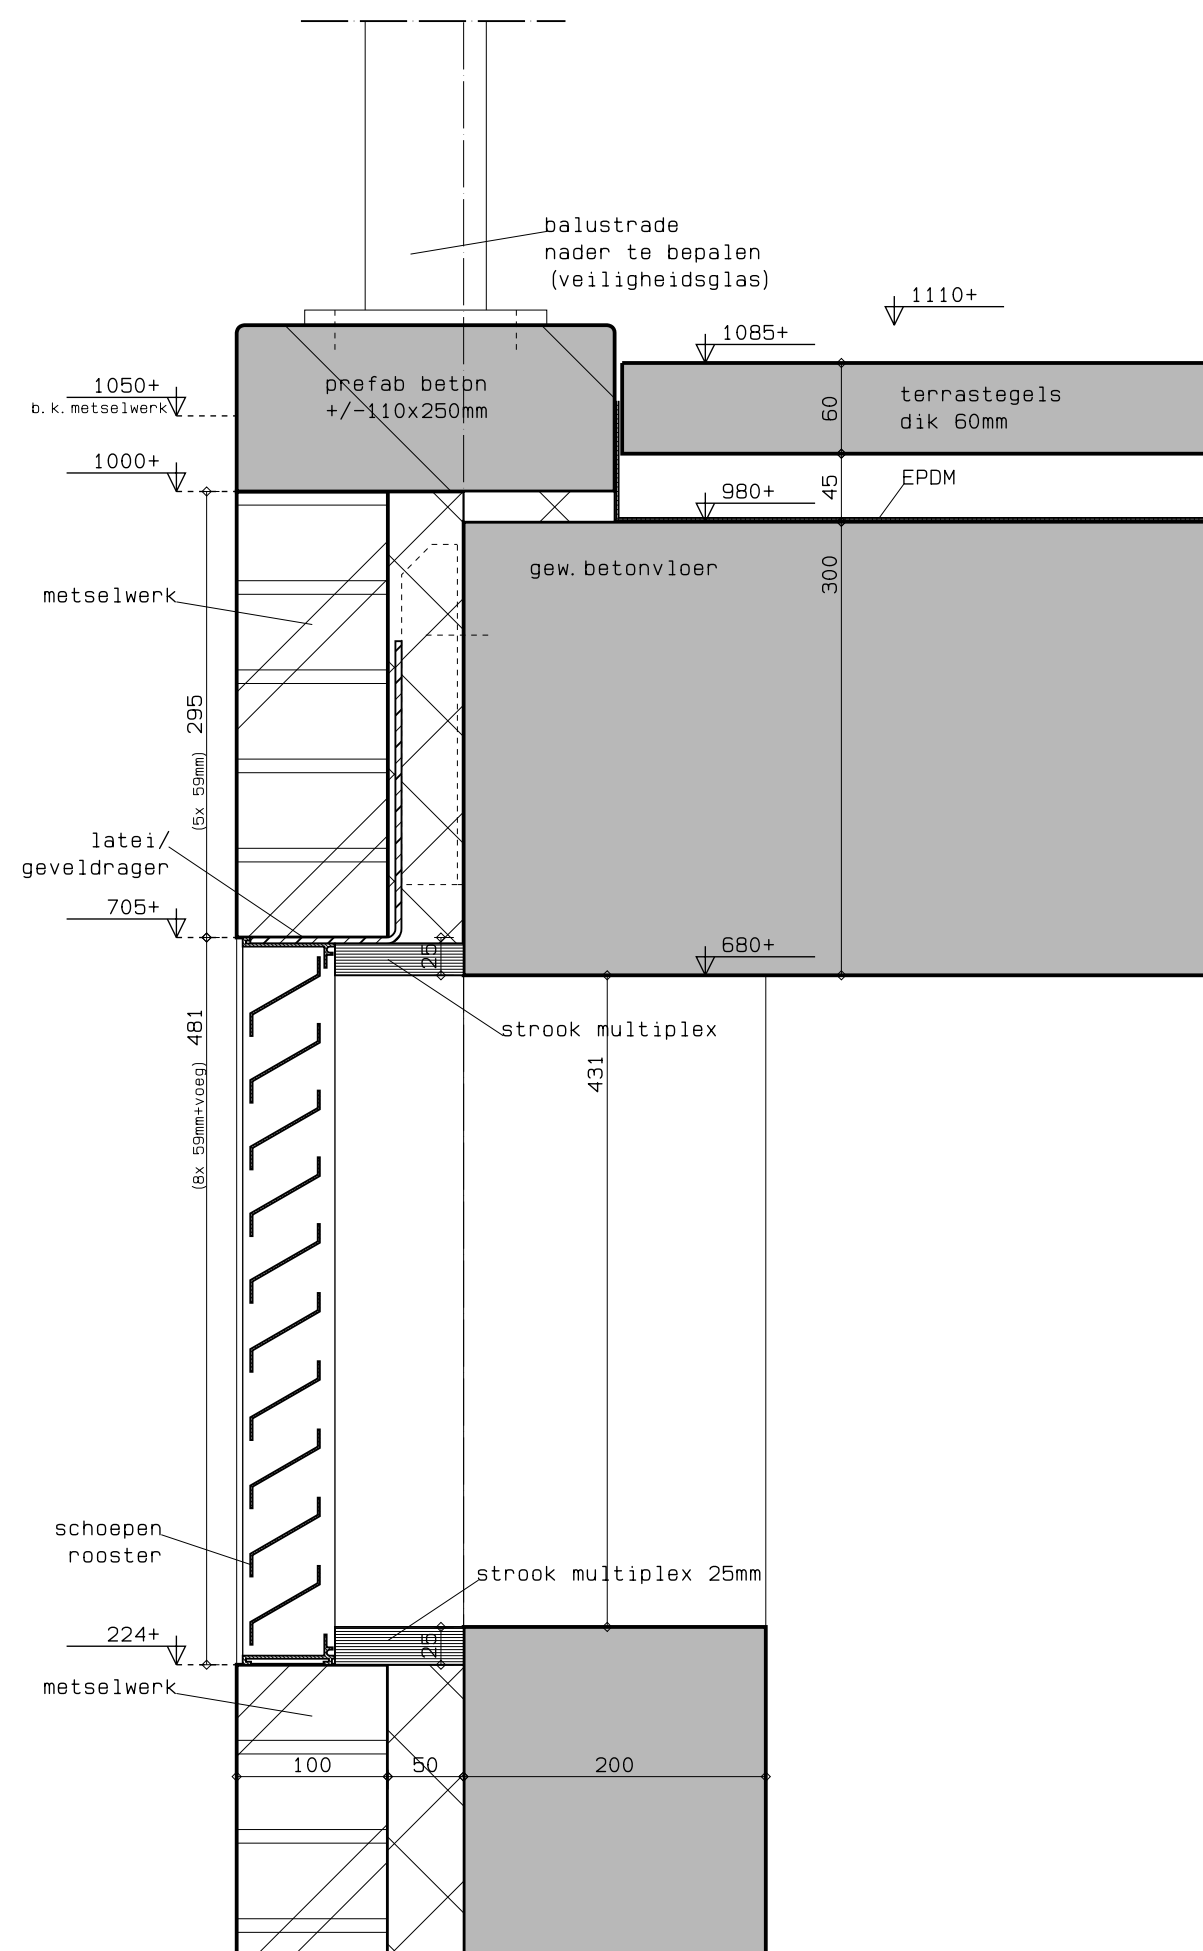


DETAIL 07

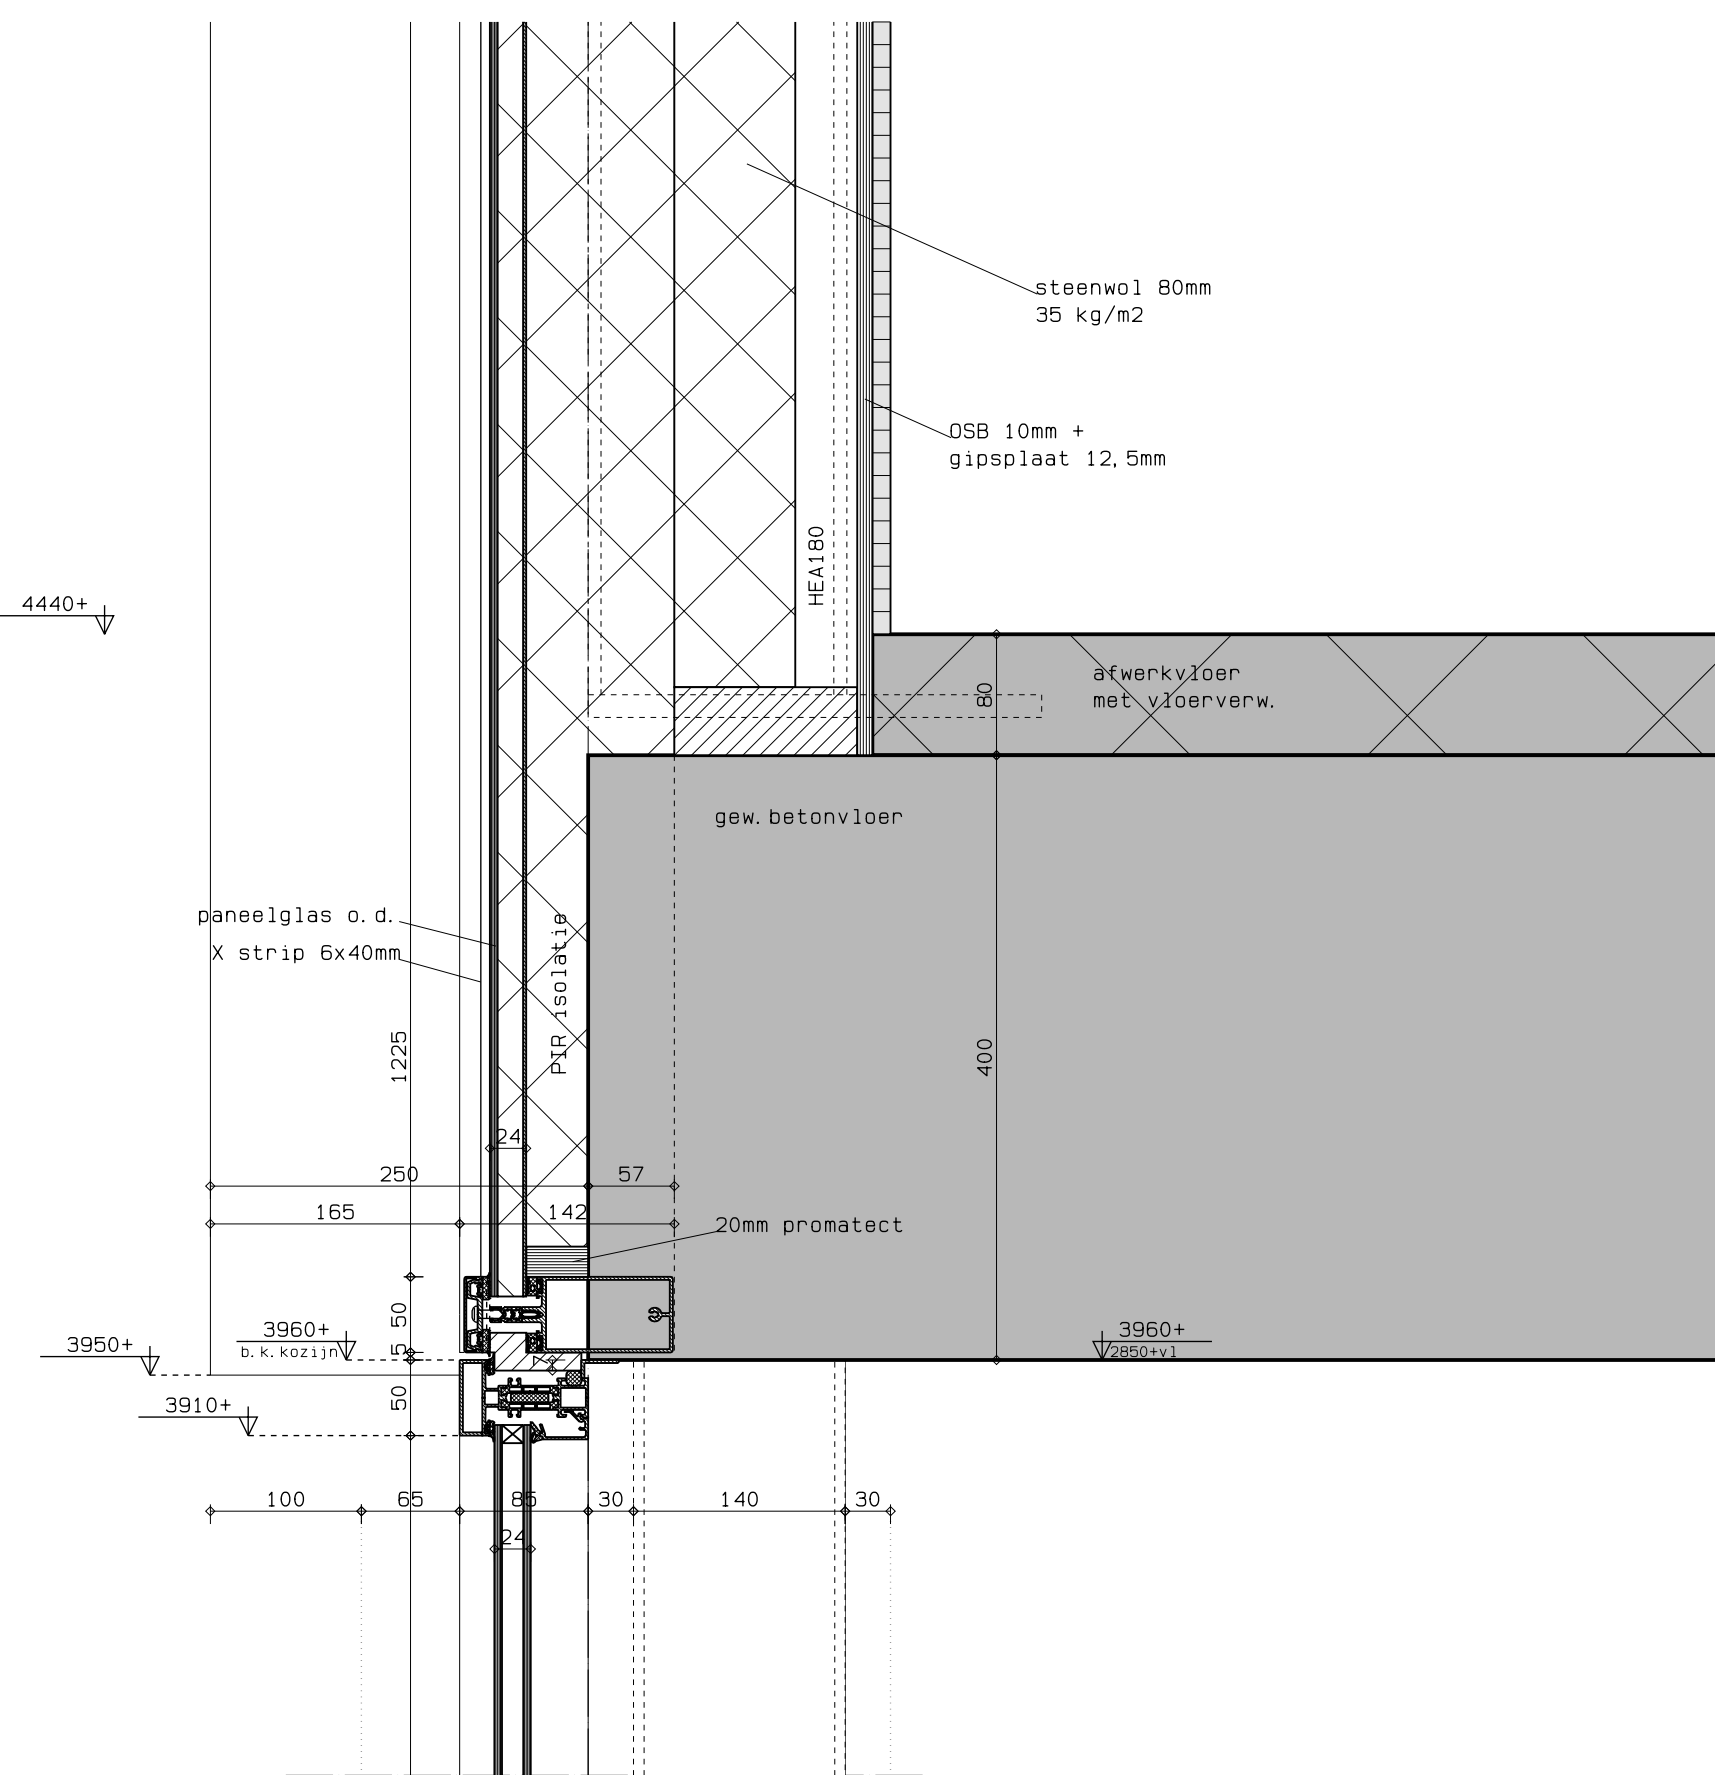


DETAIL 08

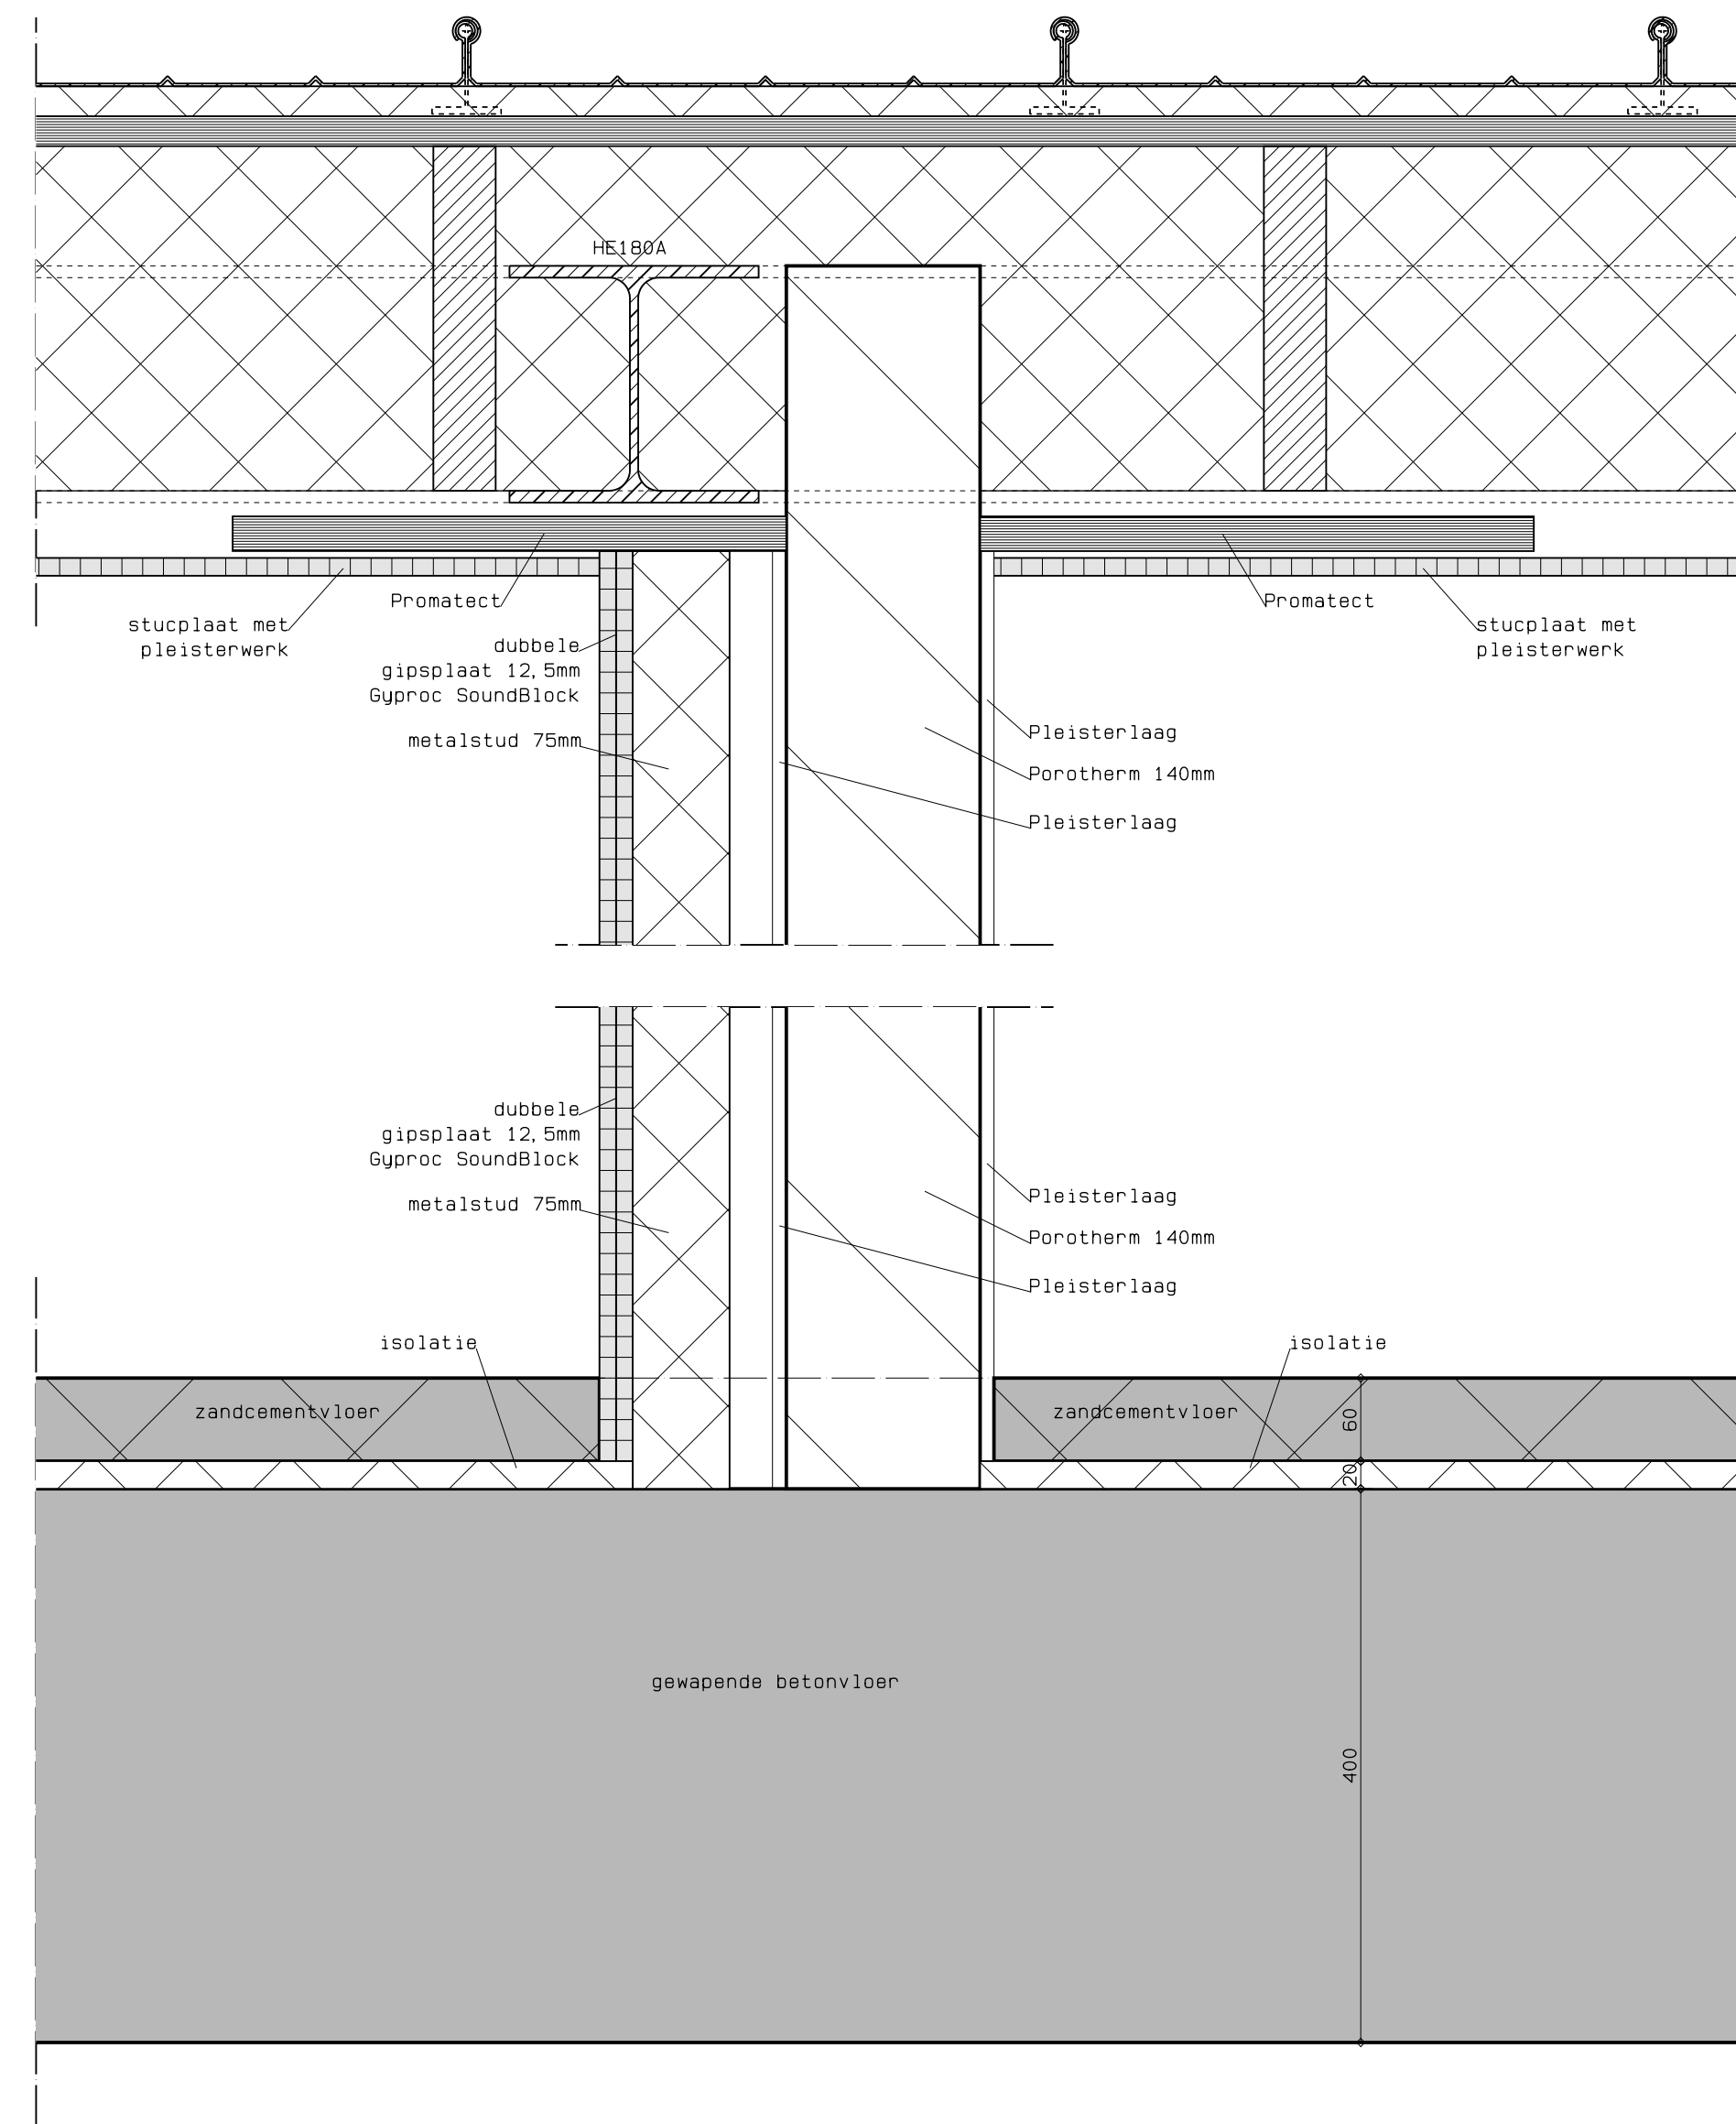

DETAIL 10

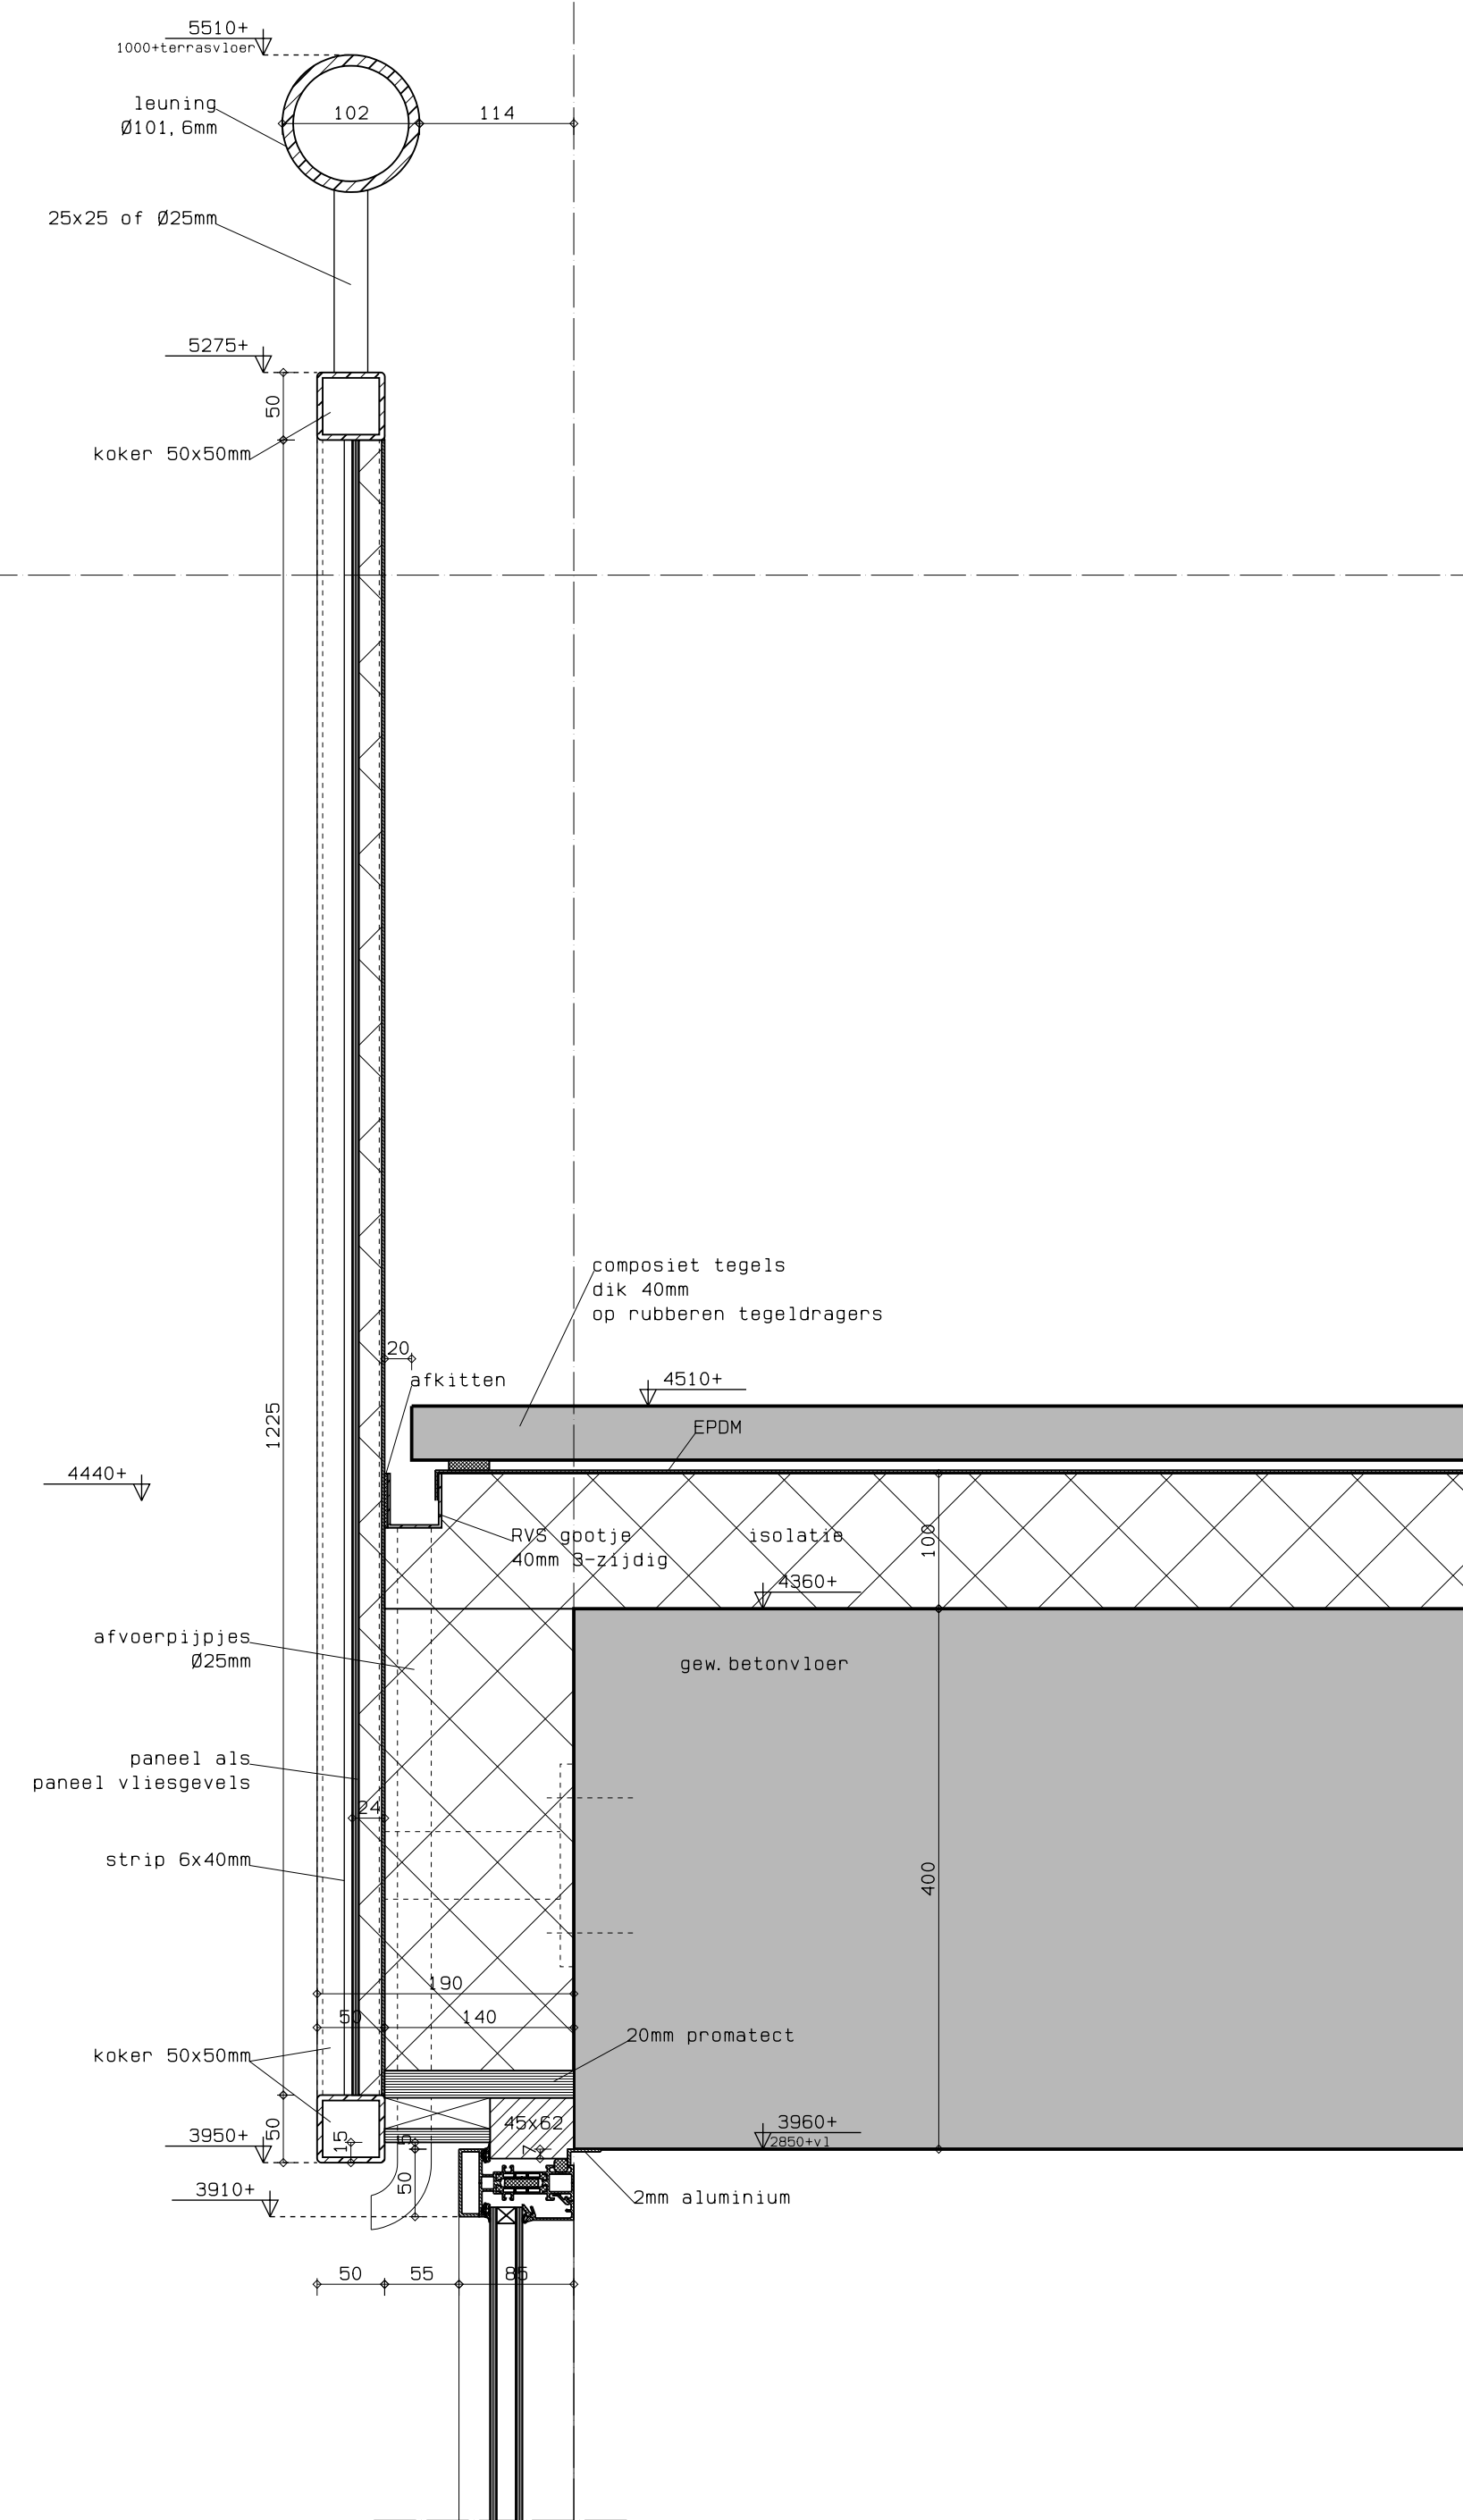

DETAIL 09

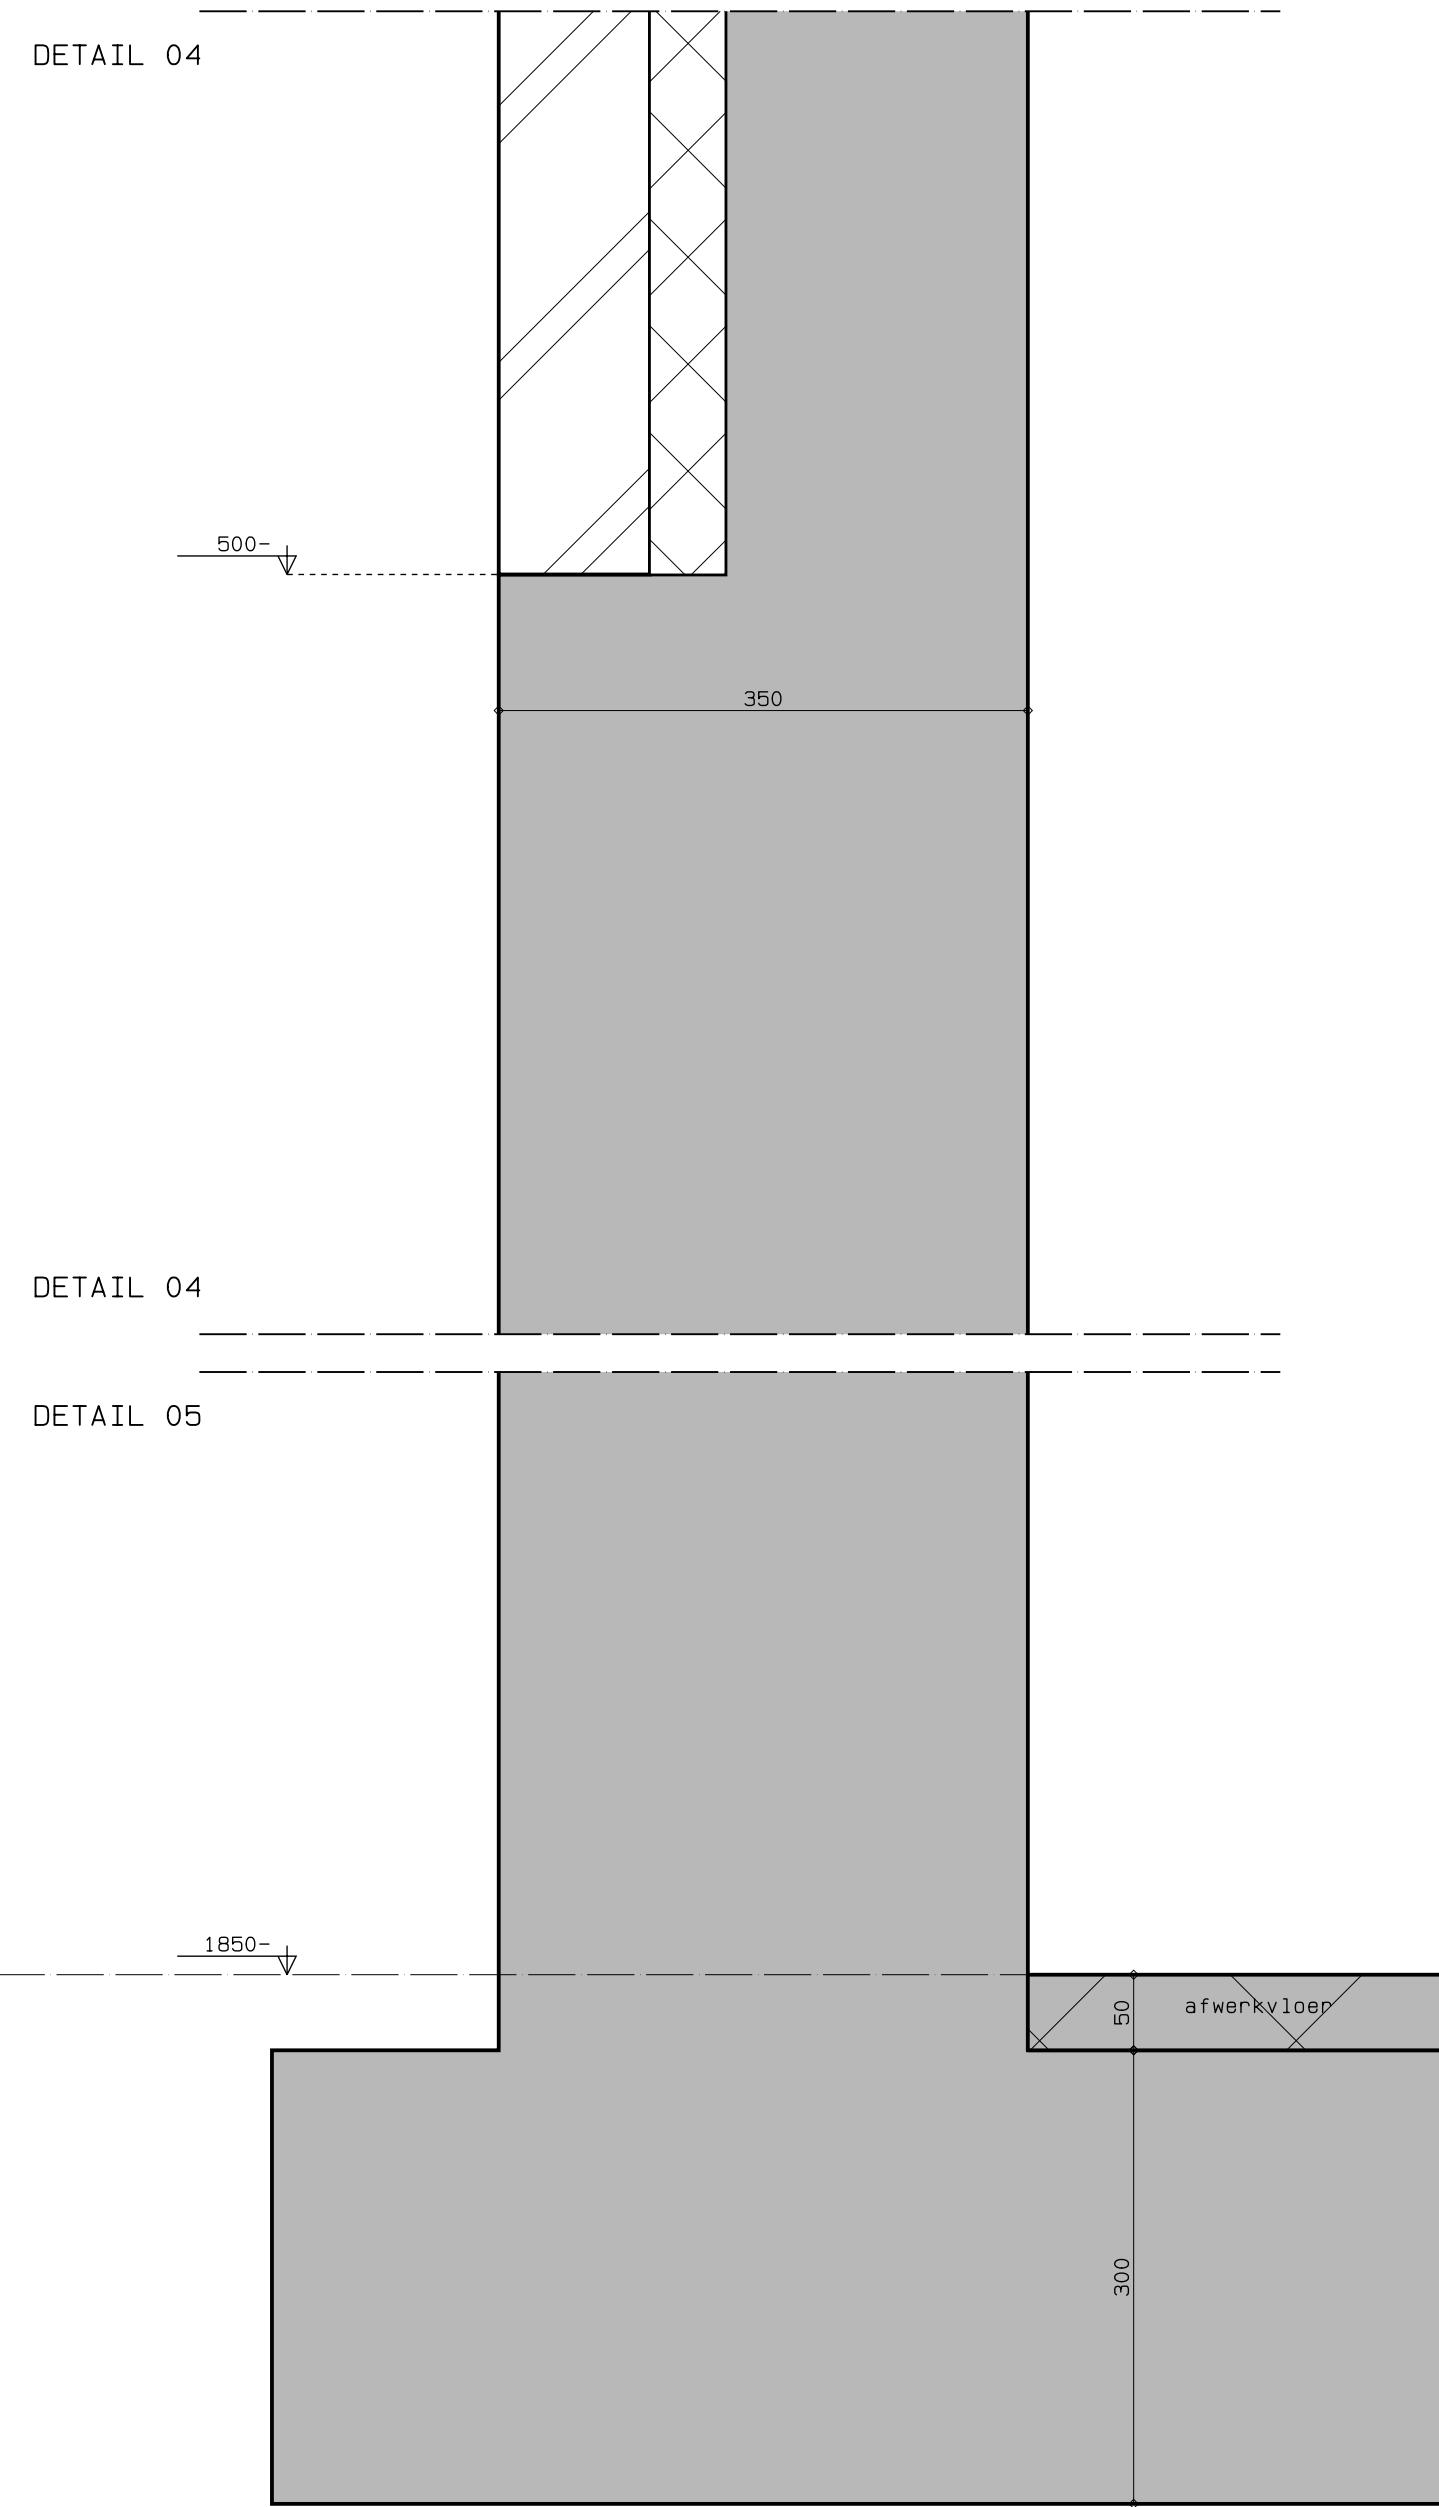


DETAIL 04

DETAIL 04

DETAIL 05

DETAIL 05

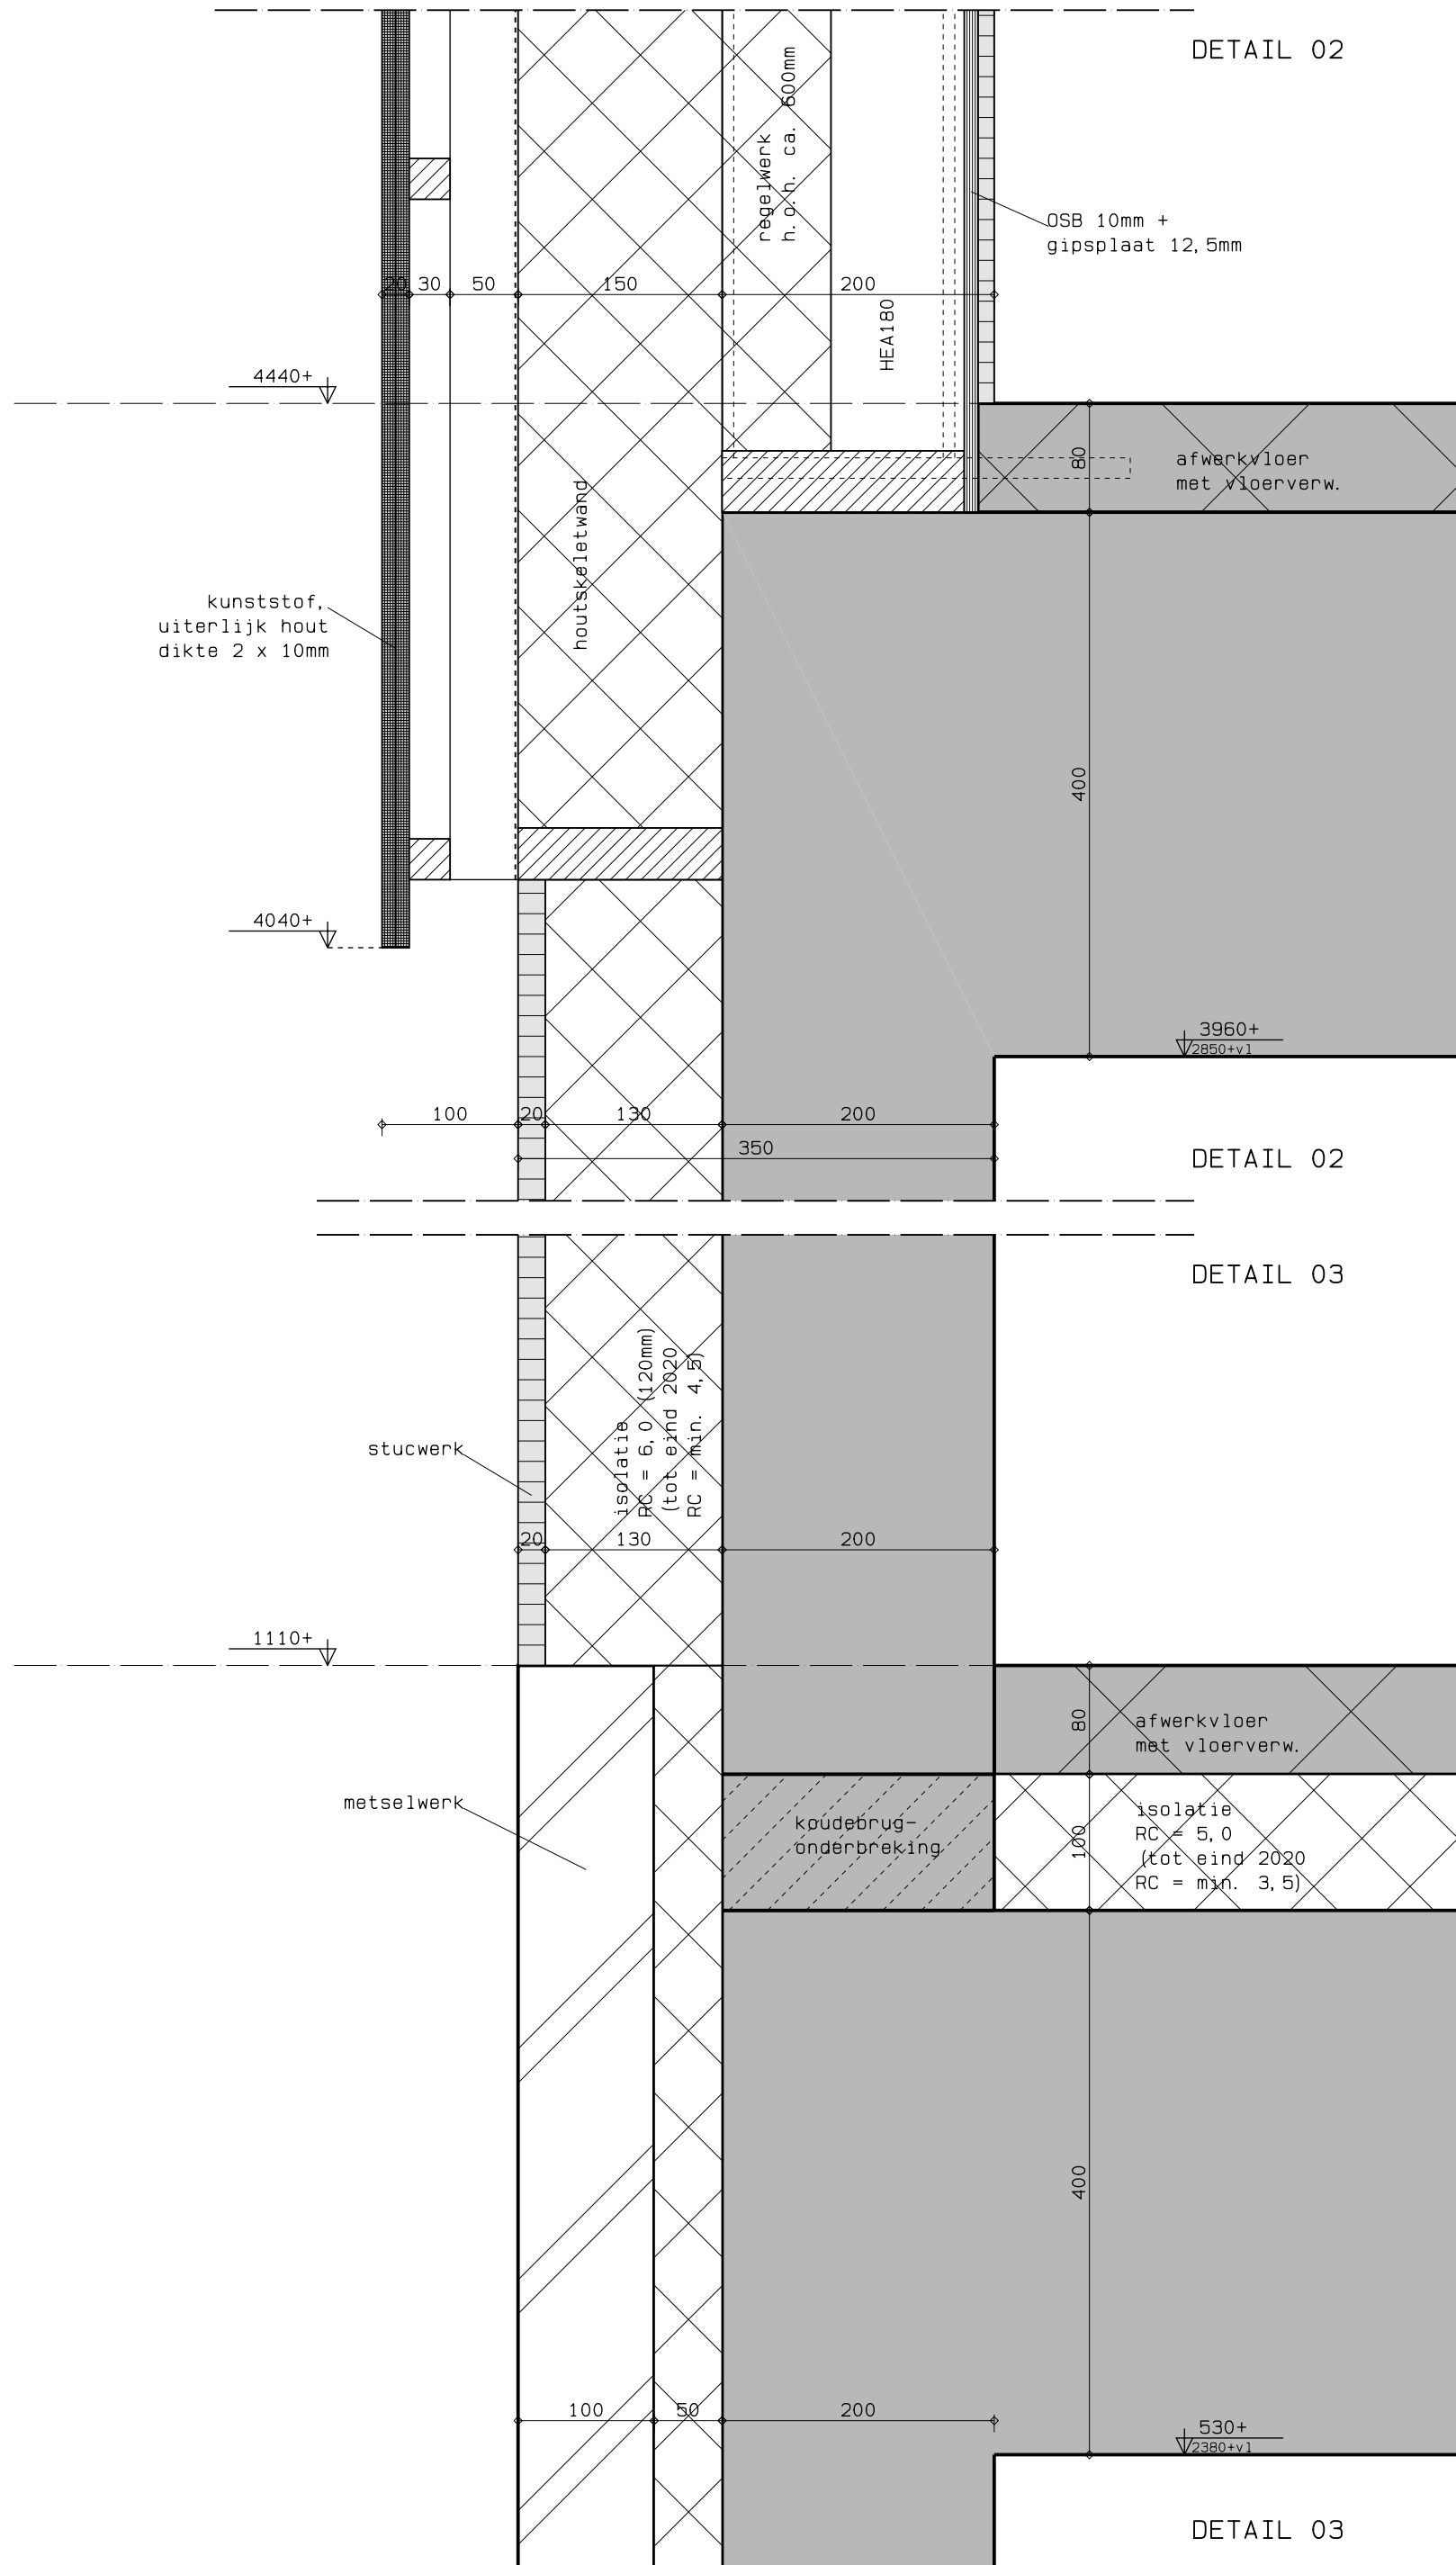

DETAIL 02

DETAIL 02

DETAIL 03

DETAIL 03

		30-07-2020	
VERVANGING VISSPORTCENTRUM MET BEDRIJFSWON. VOOR RESTAURANT MET BEDRIJFSWONING AAN DE NOORDSE DORPSWEG 2 TE NOORDEN		WERKNR. 141101	BLADNR. 65
OPDRACHTGEVER: [REDACTED]	datum: 30-07-2020	gsm: 10-11-2020	gsm: 10-11-2020
OMSCHRIJVING: 2e fase	PRINCIPEDETAILS	SCHAAL: 1:5	formaat: A0
		Advies - en Ontwerpburo voor Bouwkunst	
		Ruisenstraat 52c 3443 GG Woerden Tel: (0348) 418198 Fax: (0348) 412479 Mail: info@nicvandenberg.nl	