
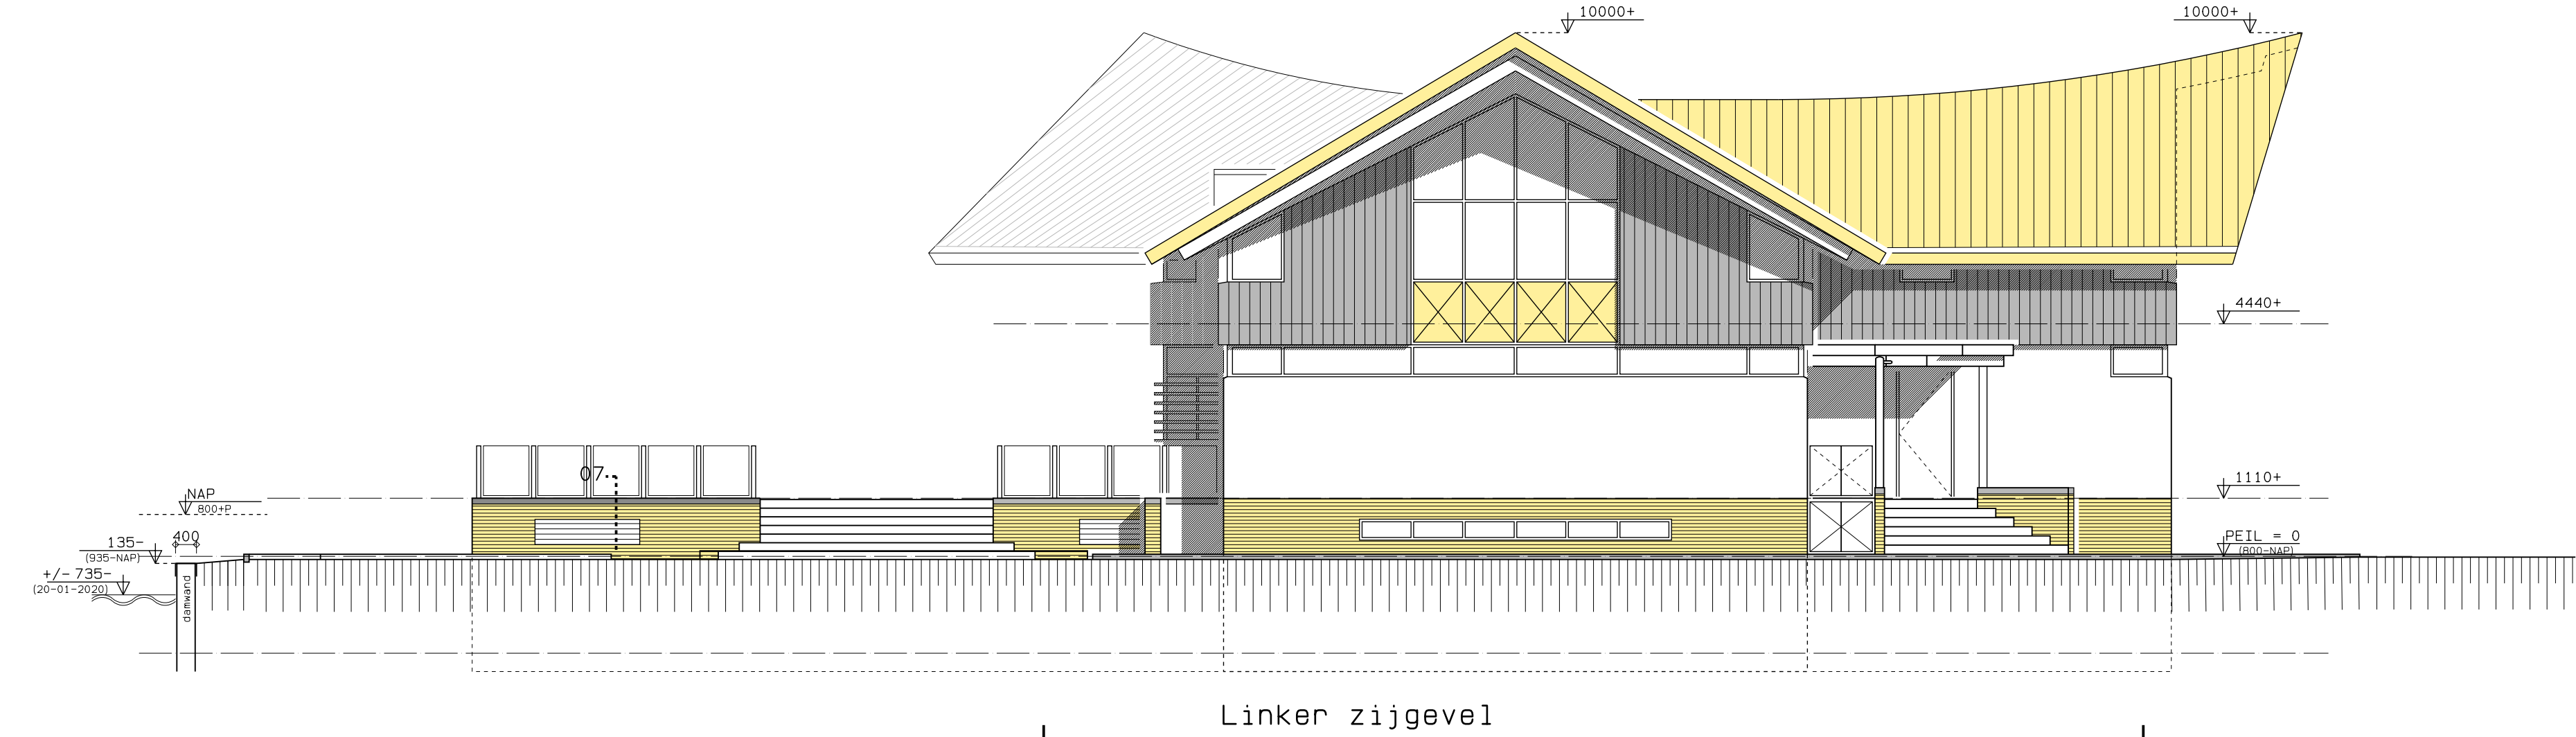
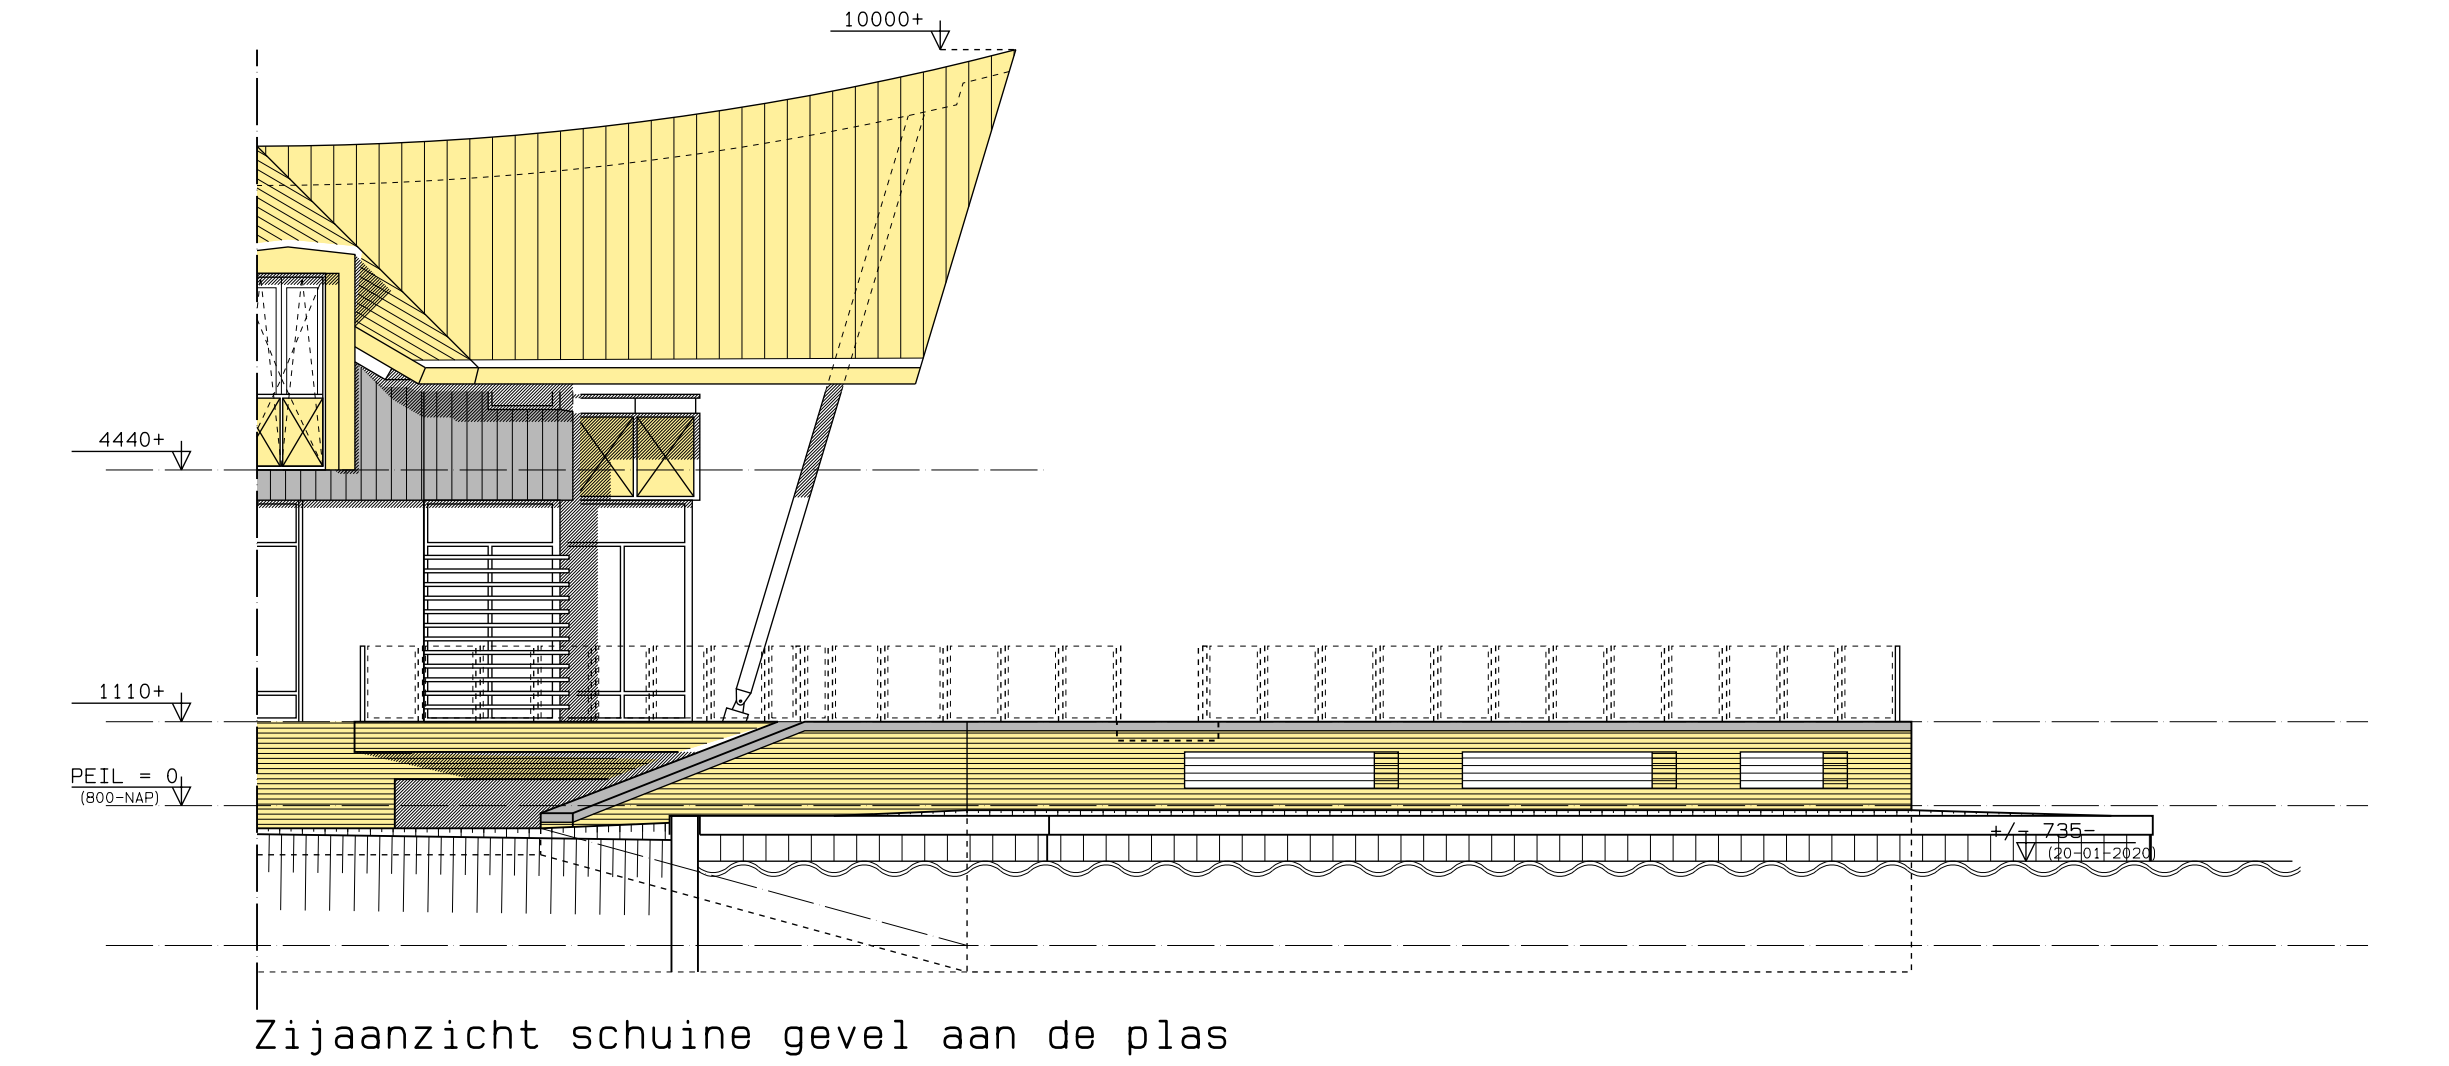
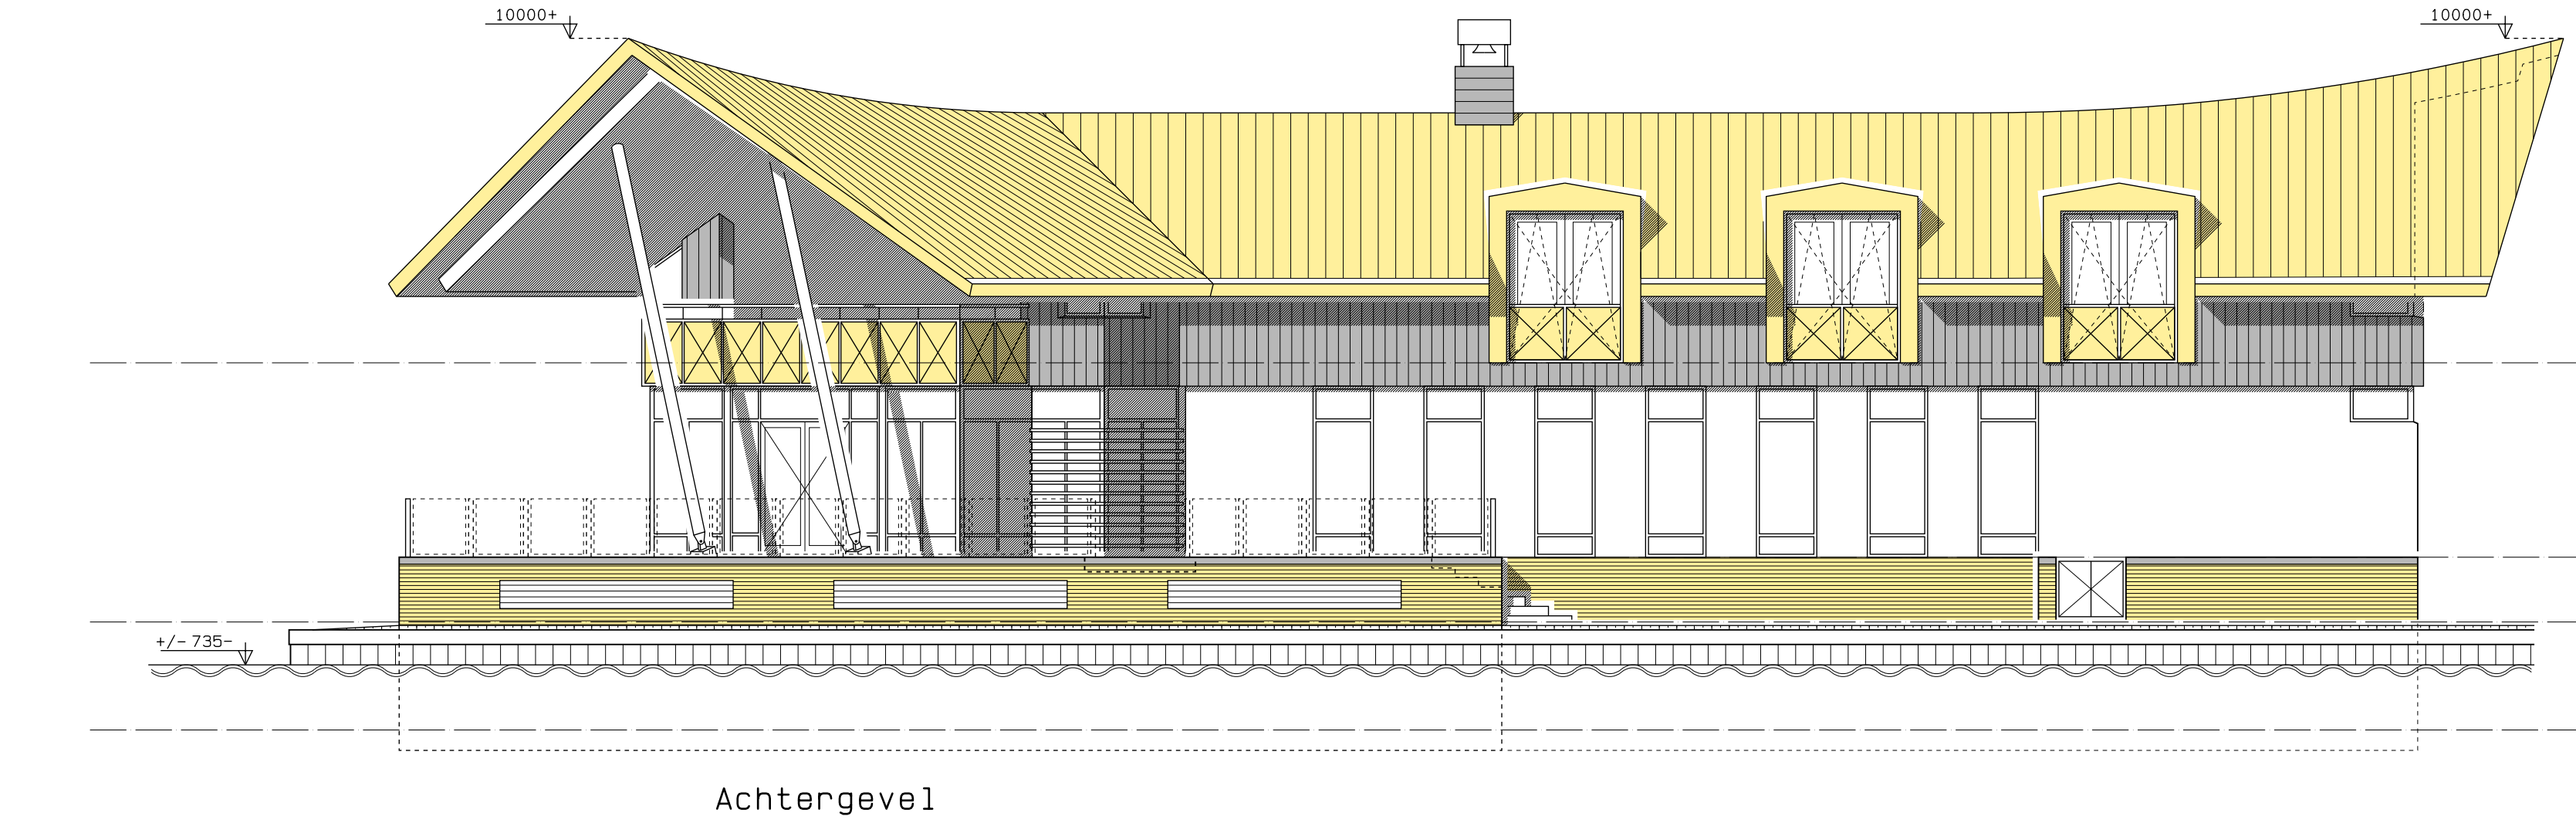
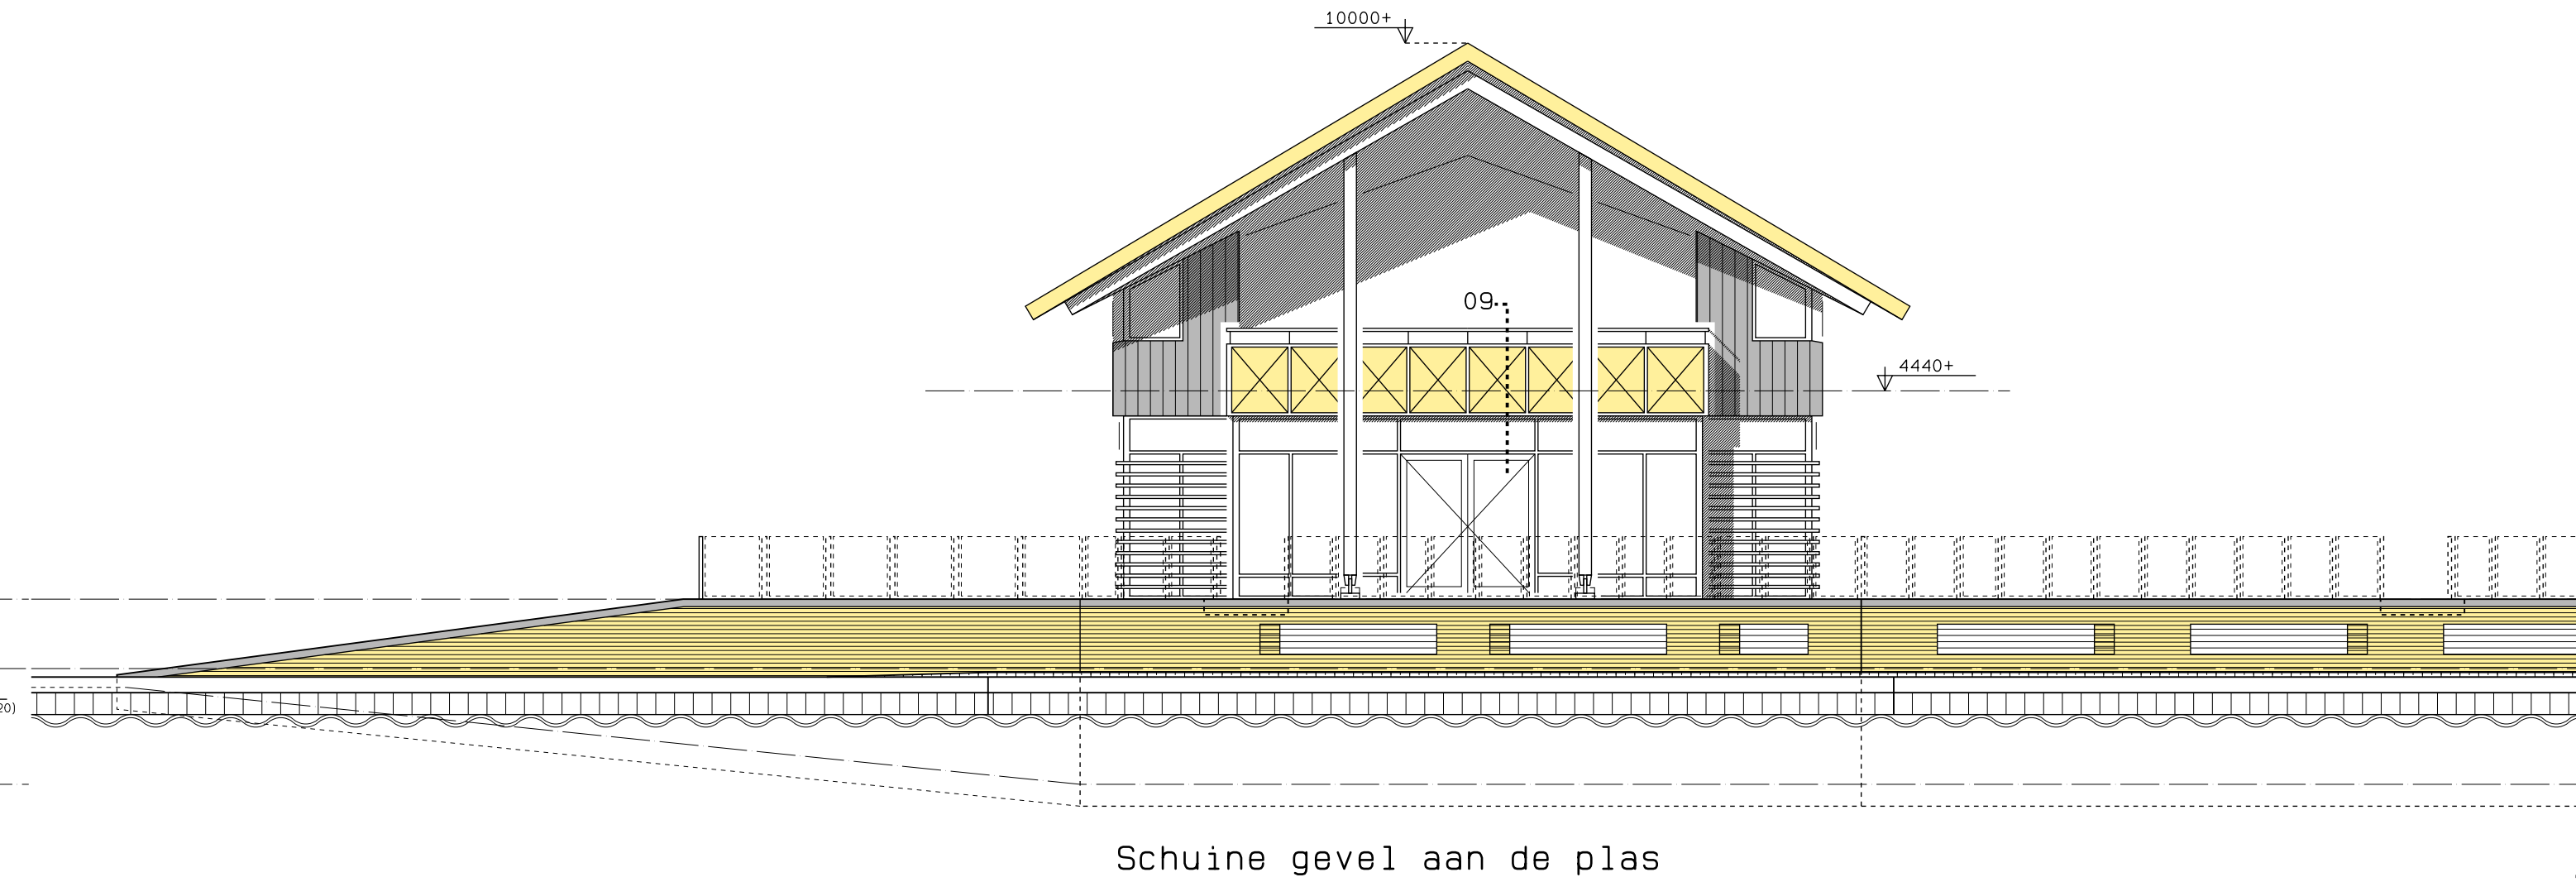
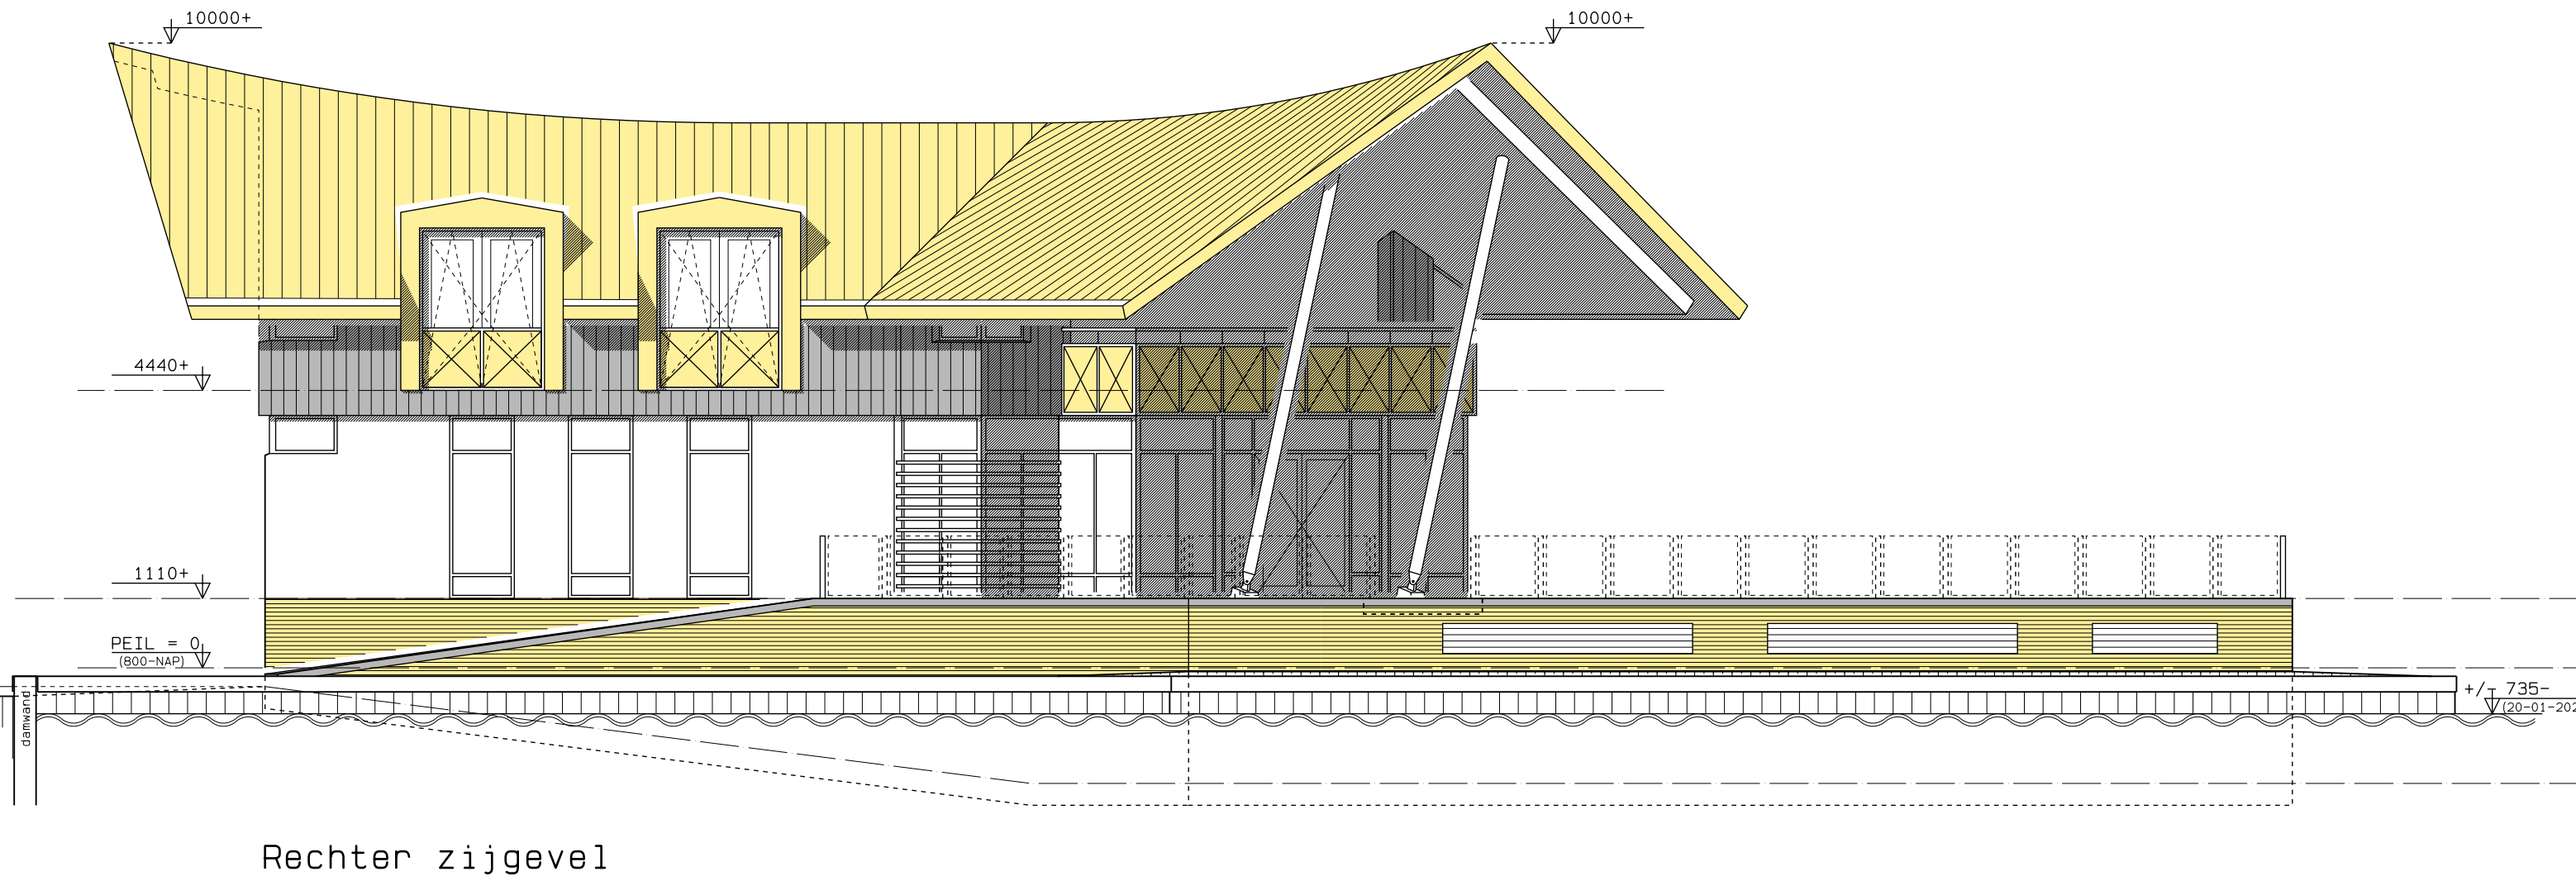


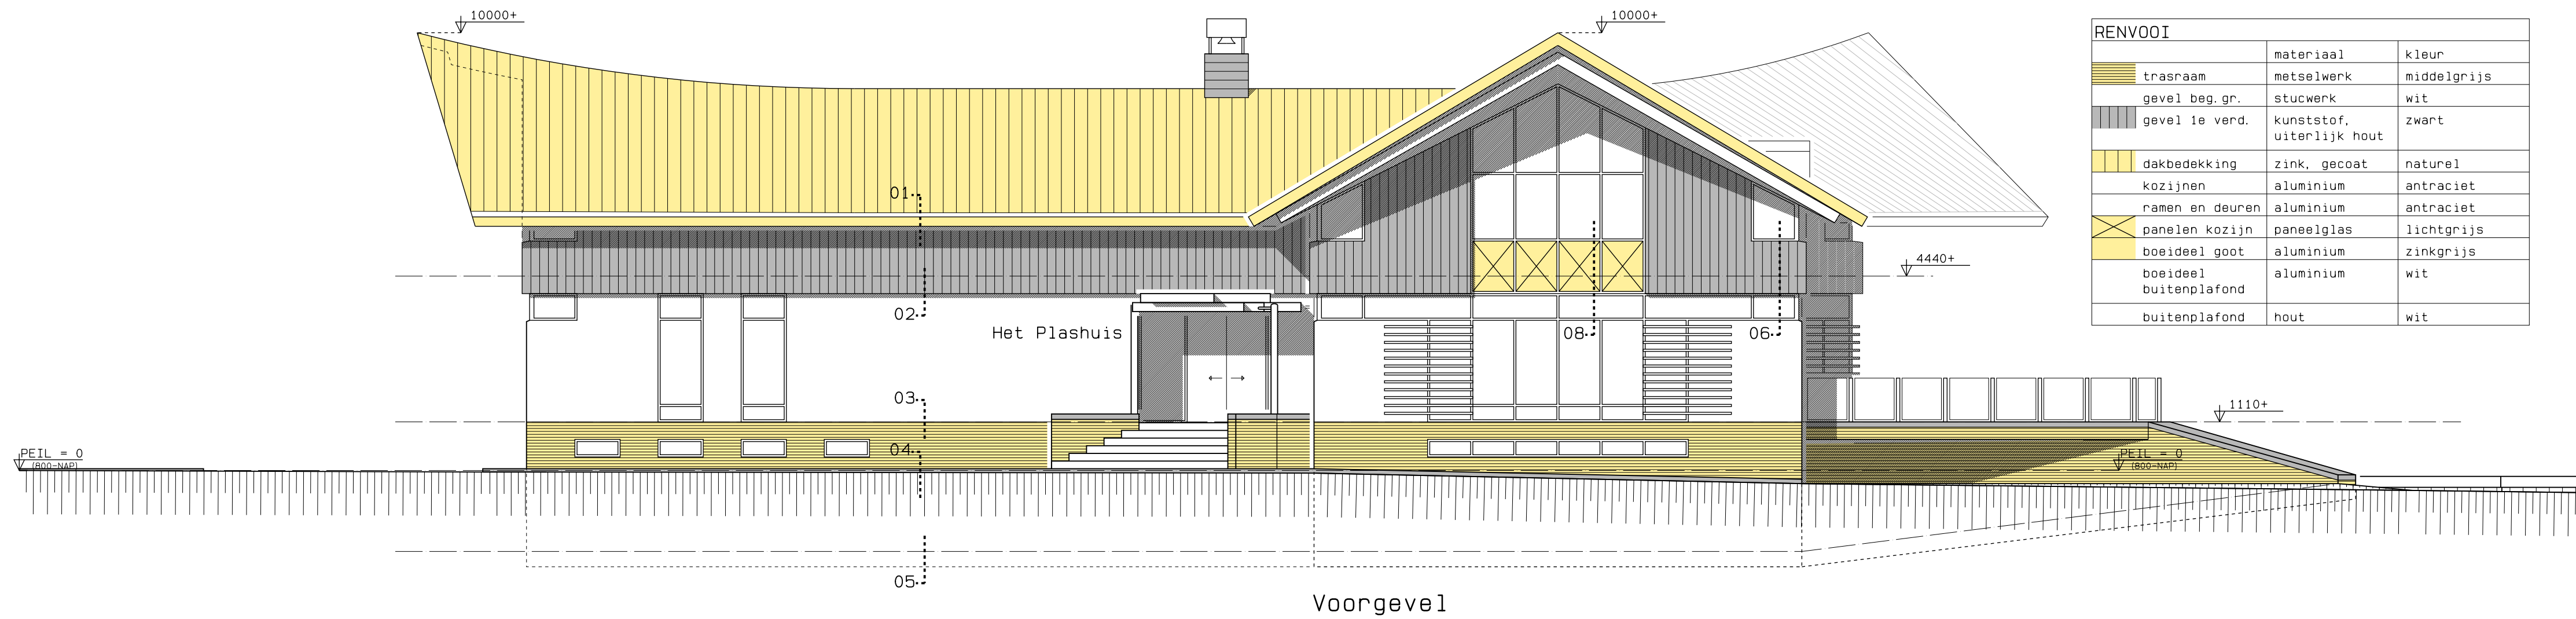

D. D. 30-07-2020	
VERVANGING VISSPORTCENTRUM MET BEDRIJFSWON. VOOR RESTAURANT MET BEDRIJFSWONING AAN DE NOORDSE DORPSWEG 2 TE NOORDEN	
OPDRACHTGEVER:	141101
OMSCHRIJVING: 2e fase GEVELS	64
SCHAAL: 1: 100	
Advies - en Ontwerpburo voor Bouwkunst	
NICO VAN DEN BERG	
Rubensstraat 52c 3443 GG Woerden Tel: (0348) 418108 Fax: (0348) 412479 Mail: info@nicovandenbergh.nl	
formaat: A1	

Deze tekening blijft ons eigendom en mag zonder onze schriftelijke toestemming niet worden gekopieerd of t.b.v. derden worden gebruikt.