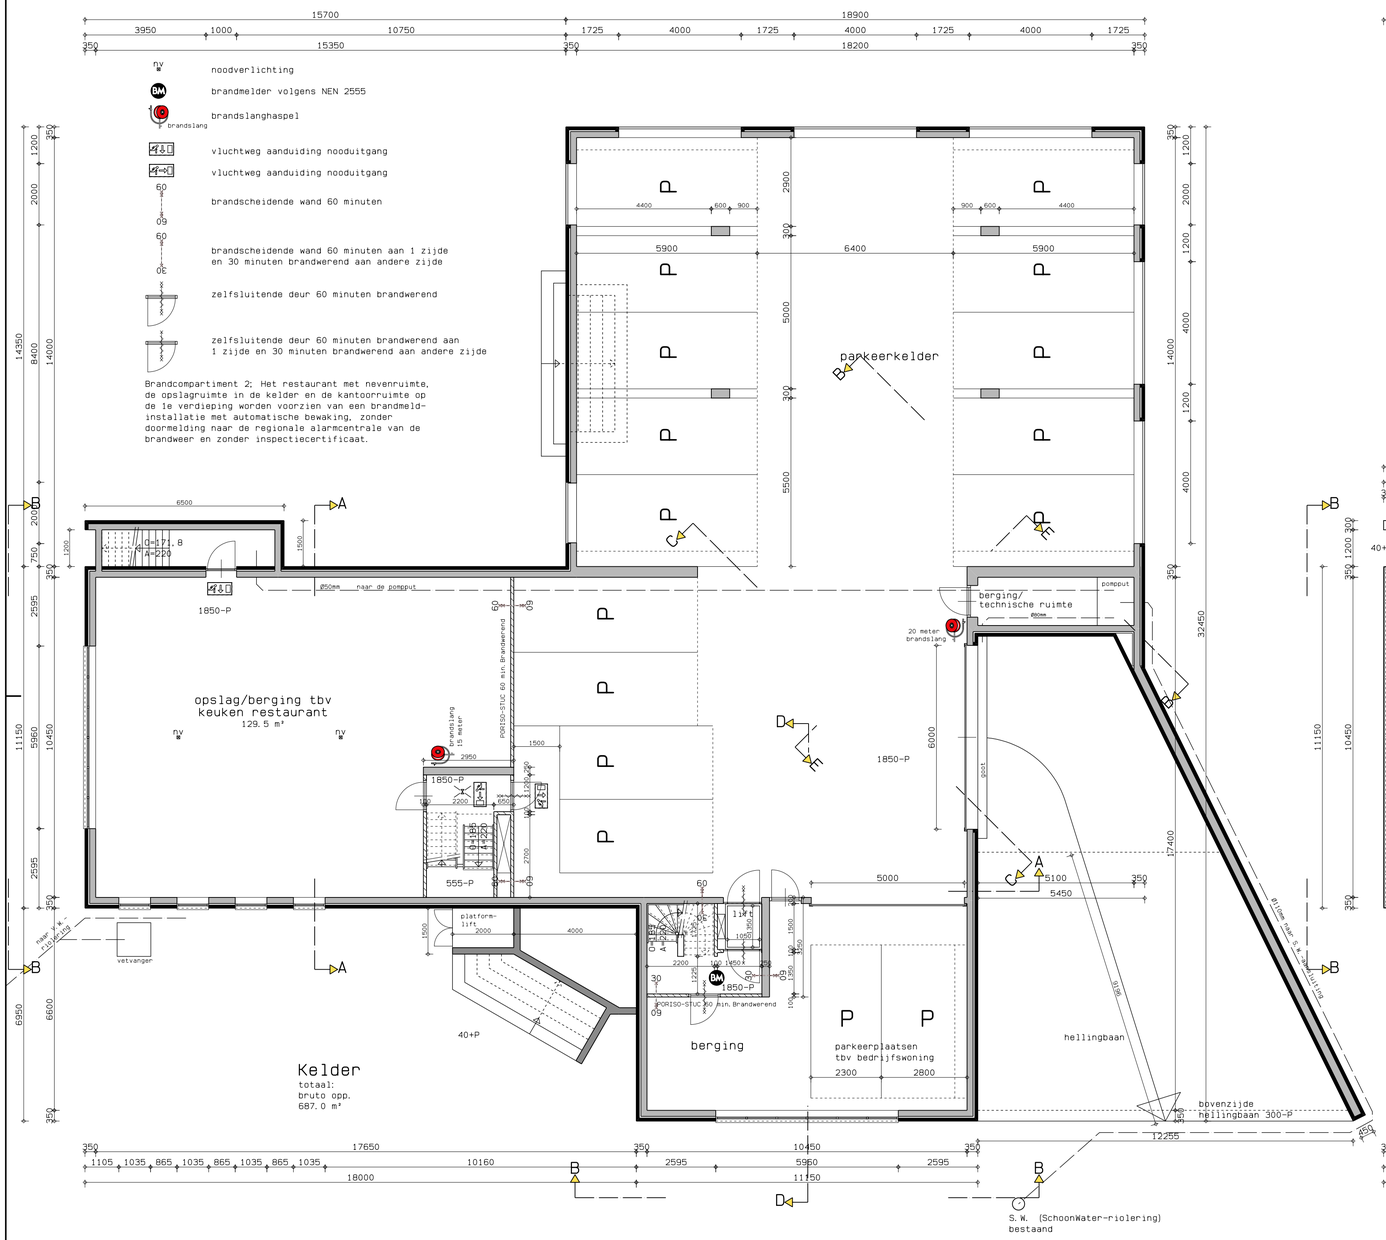

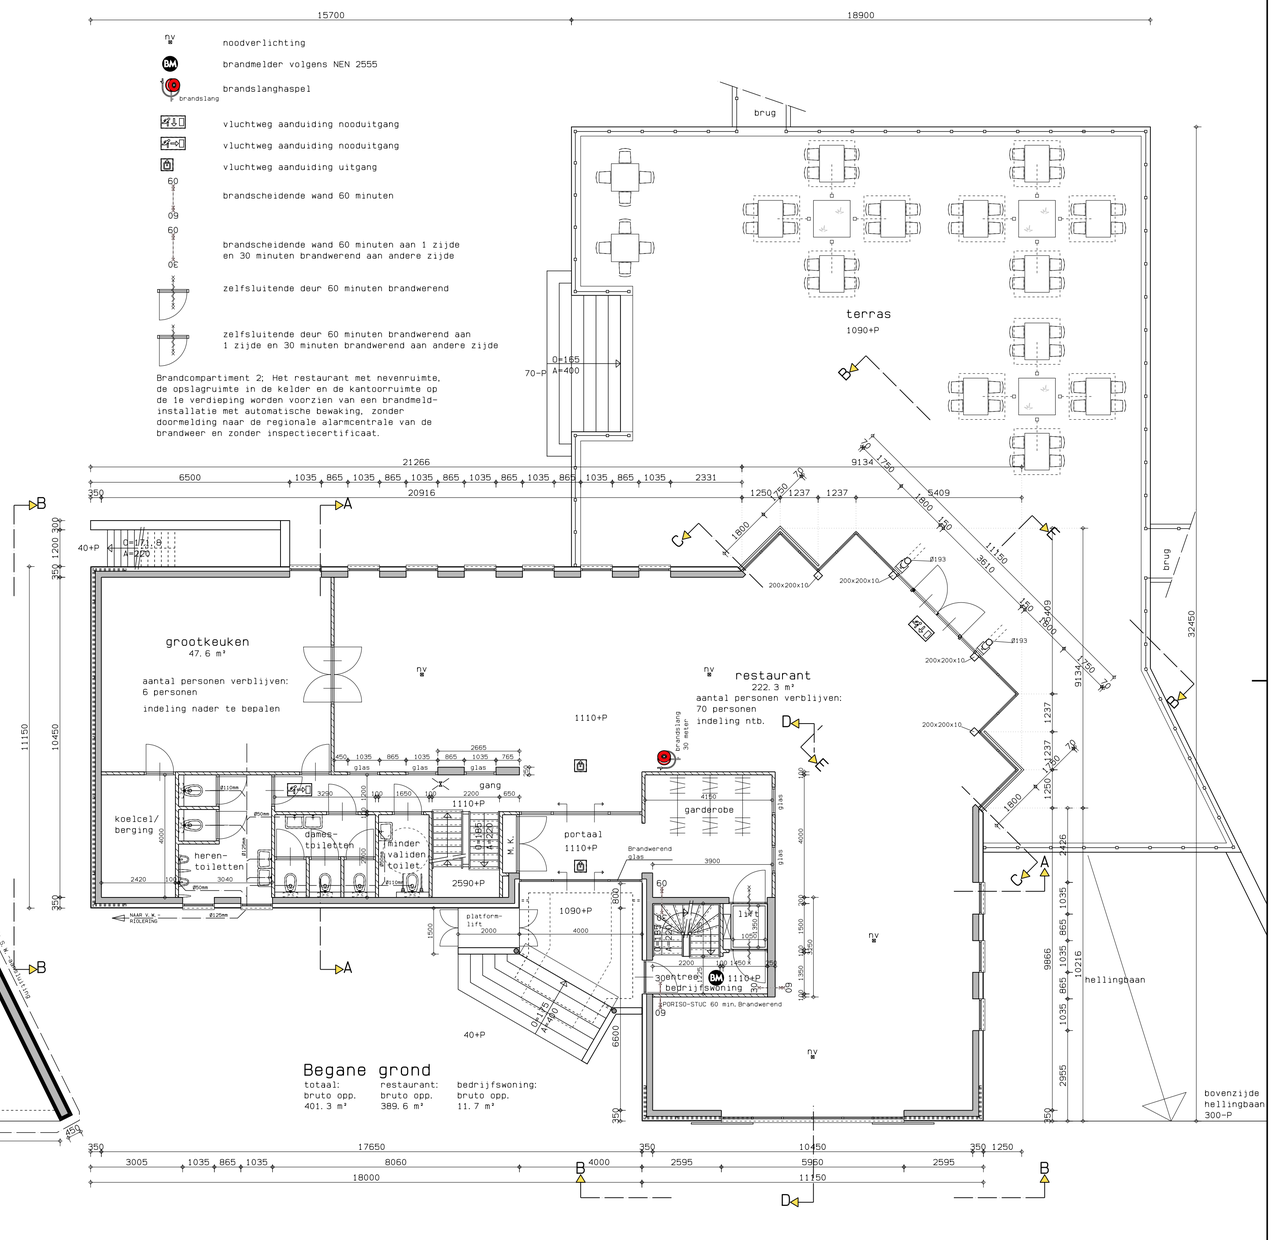

D. D. 30-07-2020

VERVANGING VISSPORTCENTRUM MET BEDRIJFSWON. VOOR RESTAURANT MET BEDRIJFSWONING AAN DE NOORDSE DORPSWEG 2 TE NOORDEN

OPDRACHTGEVER: [redacted]

OMSCHRIJVING: 2e fase

PLATTEGRONDEN KELDER + BEGANE GROND

SCHAAL: 1: 100

Advies- en Ontwerpburo voor Bouwkunst
NICO VAN DEN BERG
Rubensstraat 52c
3443 GG Woerden
Tel: (0348) 418108
Fax: (0348) 412479
Mail: info@nicovandenberg.nl

WERKNR.	BLADNR.
141101	61

	datum:	par:
get.	05-02-2020	S. K.
gew.	30-07-2020	E. W.
gew.	10-11-2020	E. W.
gew.	06-01-2021	E. W.
gew.	18-01-2021	E. W.
gew.	27-01-2021	E. W.
gew.		
gew.		
gew.		
gew.		formaat:
gew.		A1

Deze tekening blijft ons eigendom en mag zonder onze schriftelijke toestemming niet worden gekopieerd of t.b.v. derden worden gebruikt.