

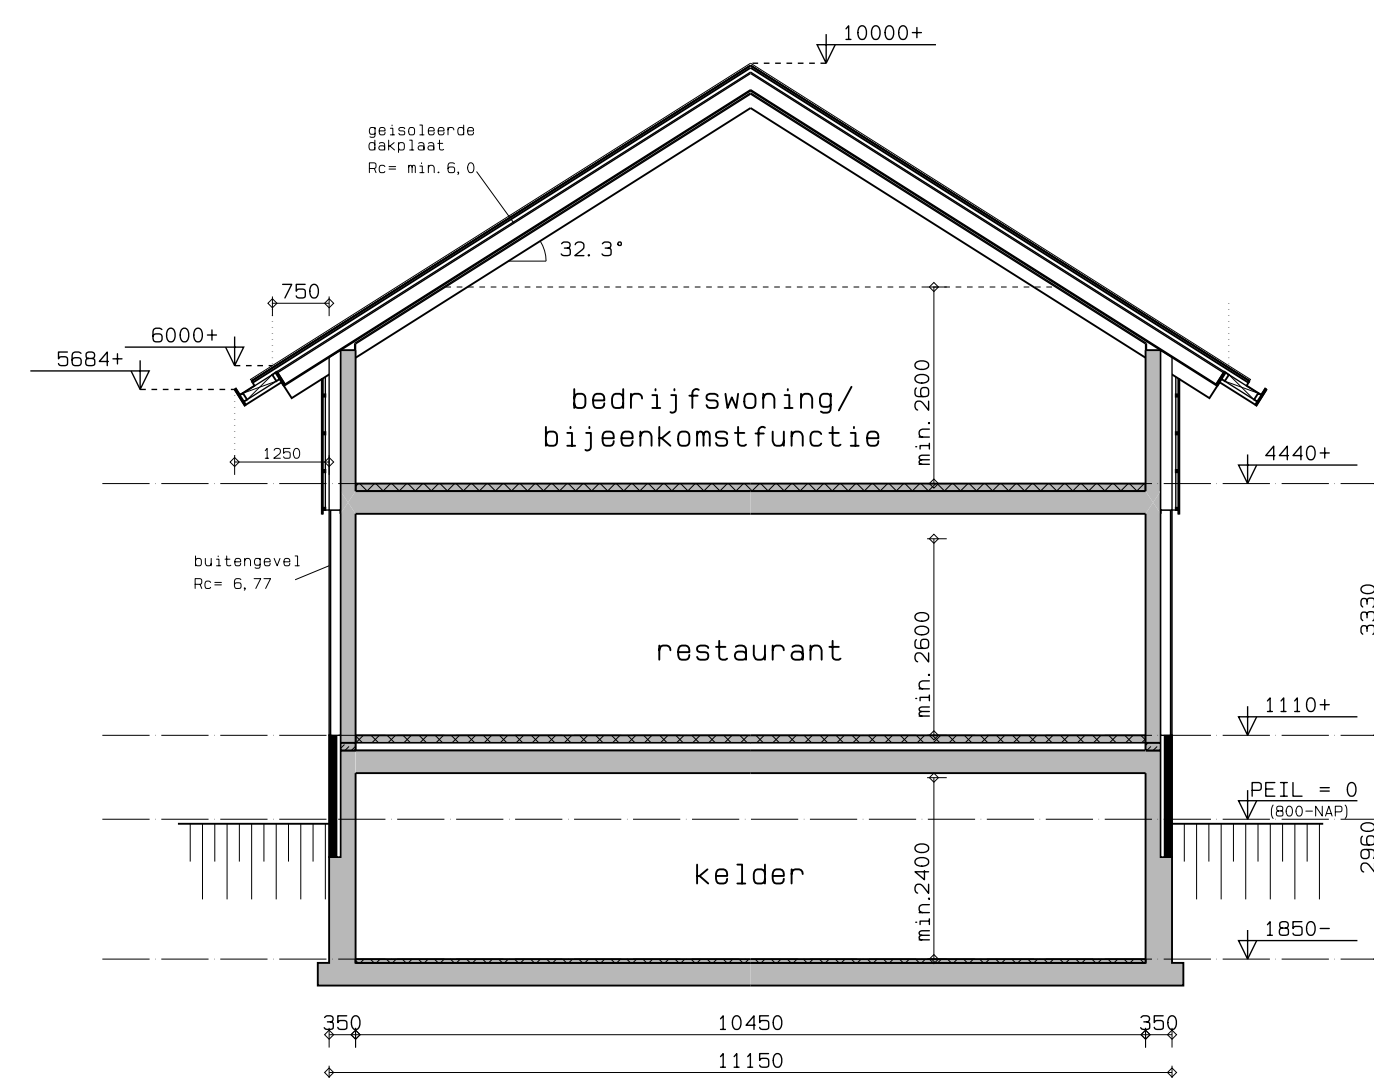
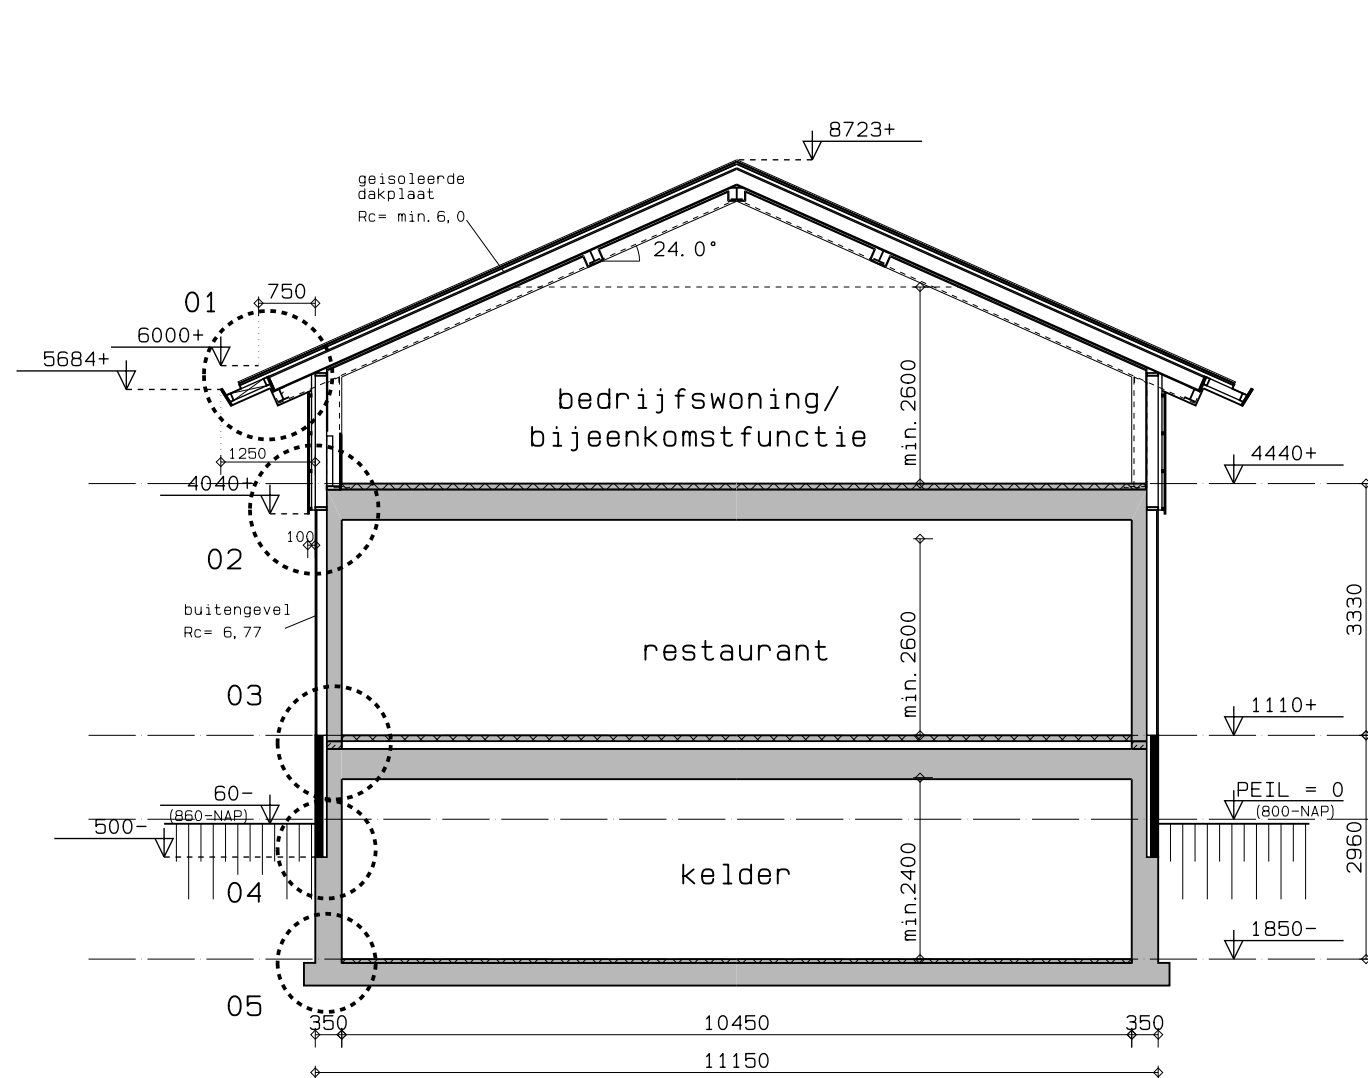
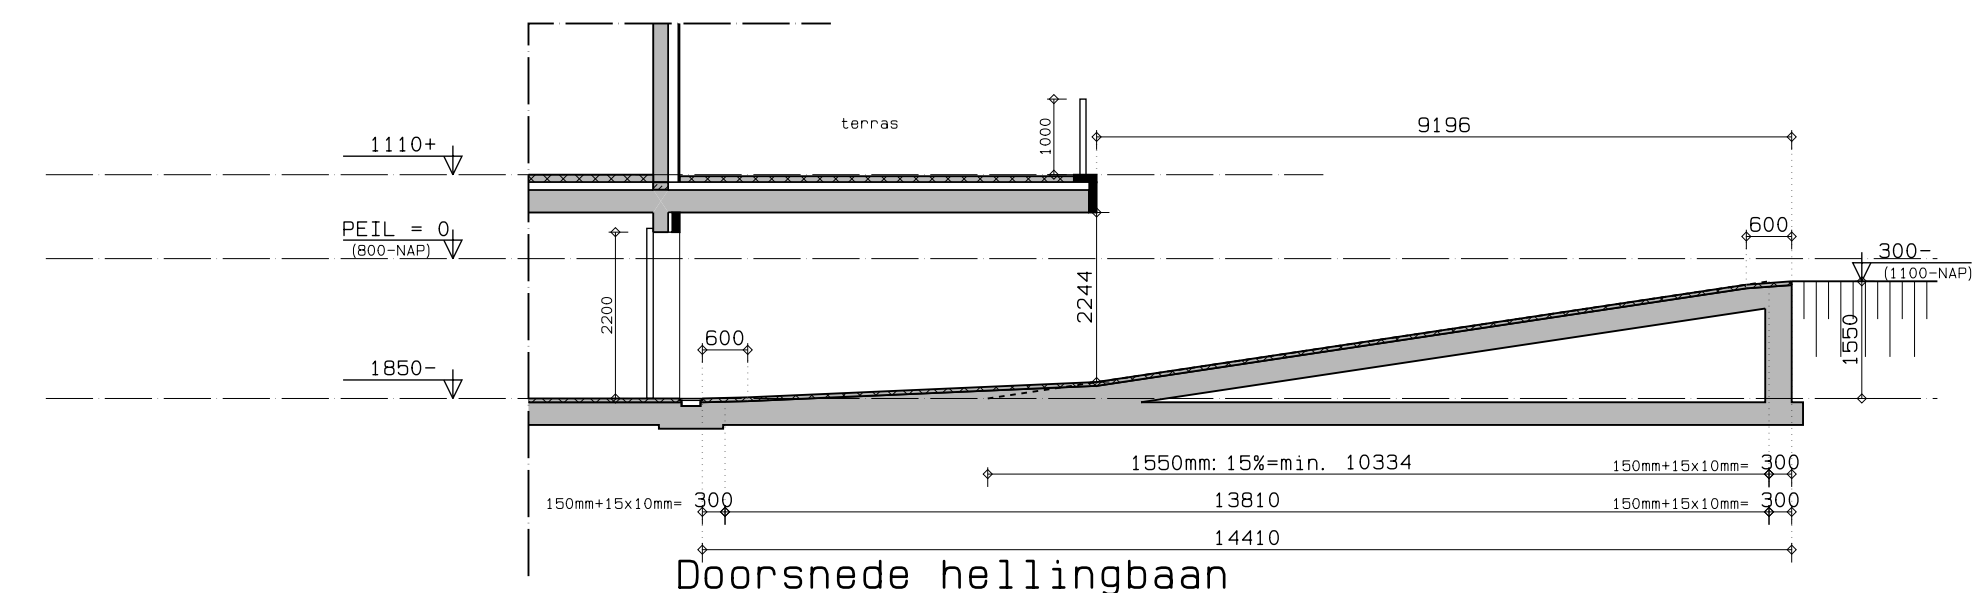
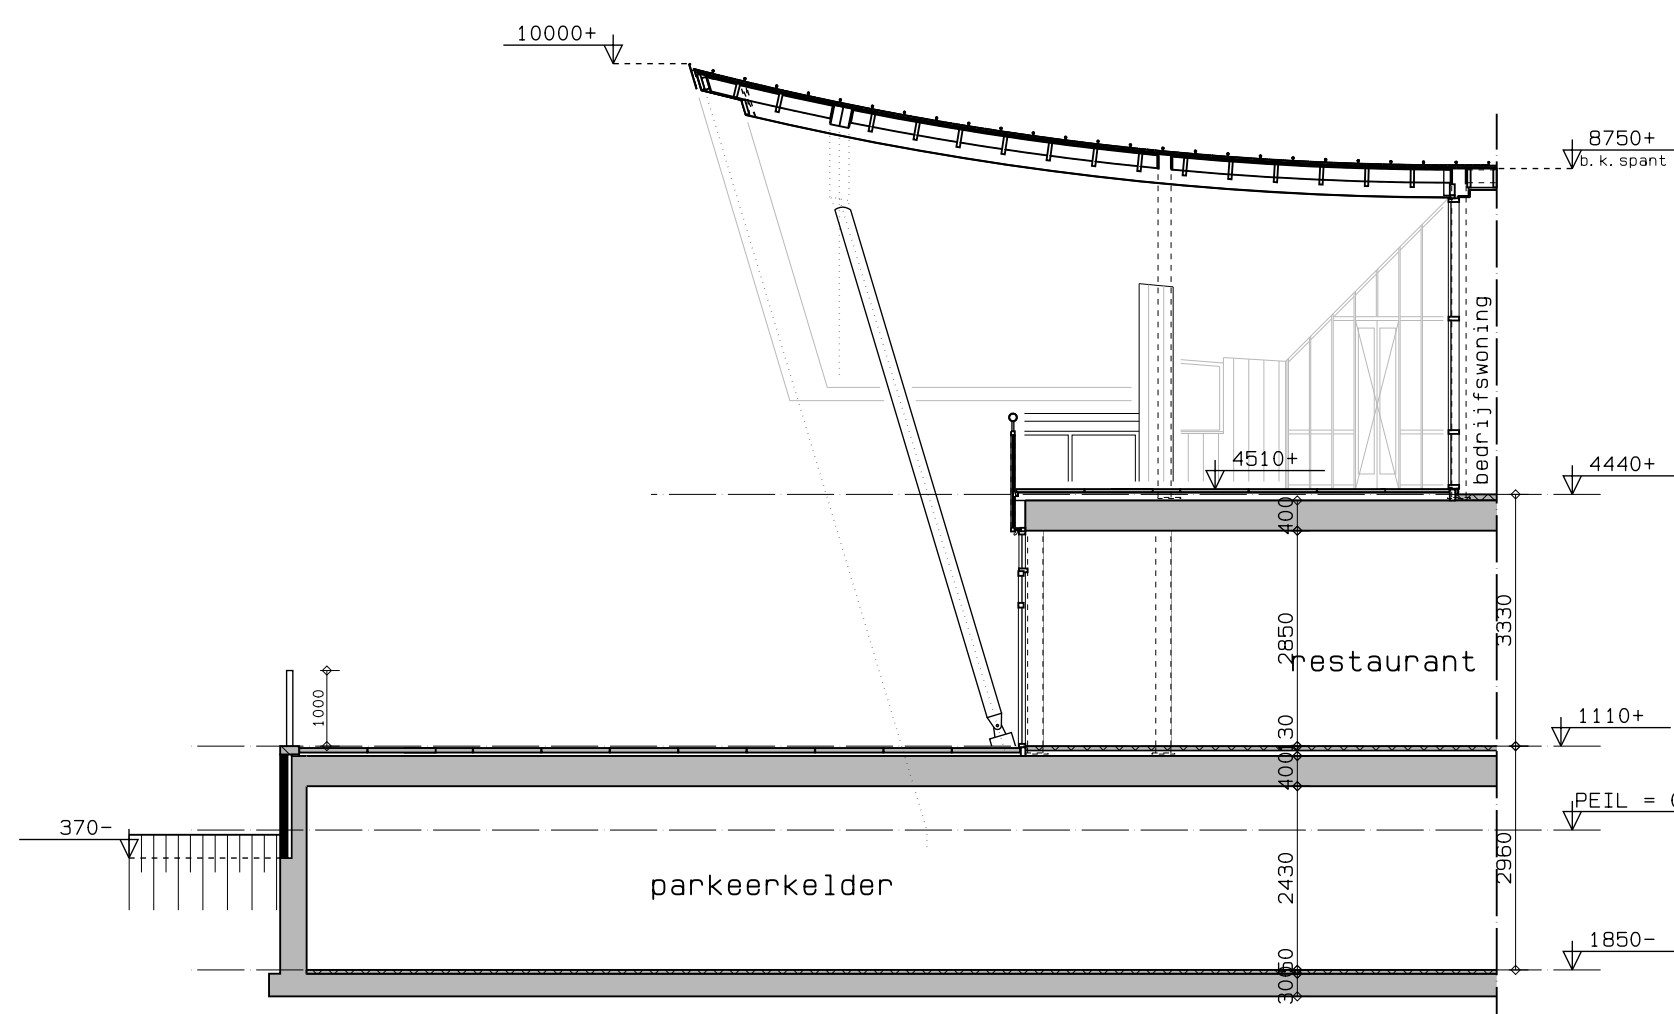


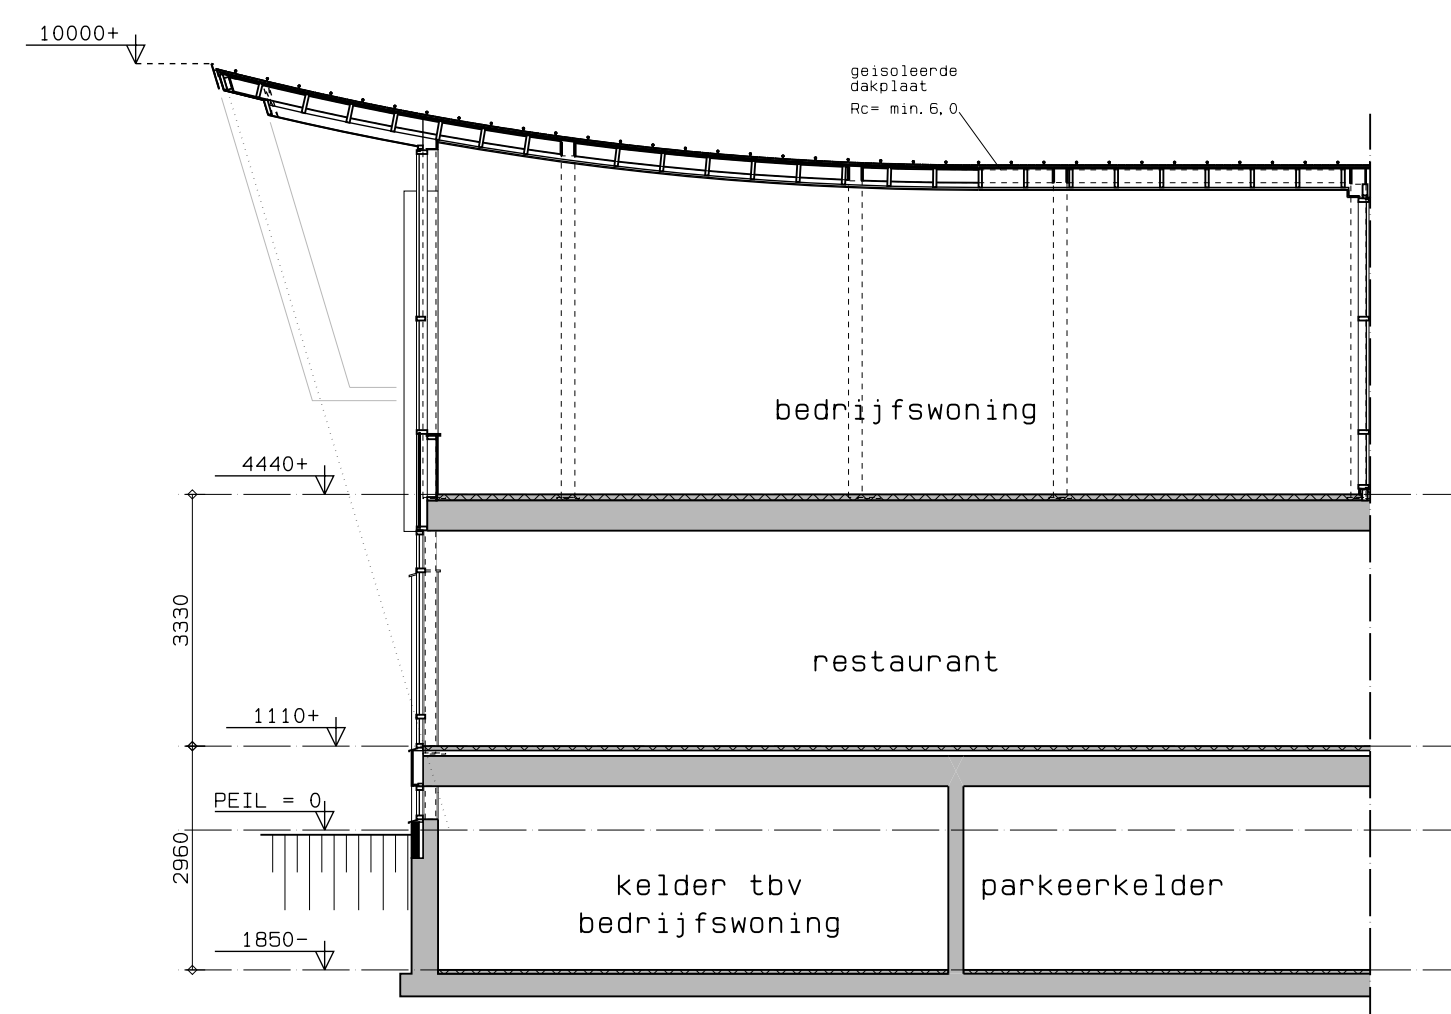

INHOUD	
Bestemmingsplan Artikel 2 Wijze van meten.	
2.3 De inhoud van een bouwwerk: tussen de onderzijde van de begane grondvloer, de buitenzijde van de gevels (en/of het hart van de scheetsmuur) en de buitenzijde van dakken en dakschijven.	
Ondergrondse bouwwerken tellen hierbij niet mee.	
opp. beg. gr. x hoogte = inhoud beg. gr.	
401,3 m2 x 3,83 m =	1.536,98 m3
opp. verd. x gem. hoogte = inhoud verd.	
359,2 m2 x 3,05 m =	1.095,56 m3
extra inhoud 'hoge dak'.	
4,4 m2 x 7,0 m =	30,8 m3 x 2 stuks = 61,6 m3
dakplatte	
1,5 m2 x 7,0 m =	3,9 m3 x 5 stuks = 19,5 m3
totaal inhoud:	
	2.713,64 m3

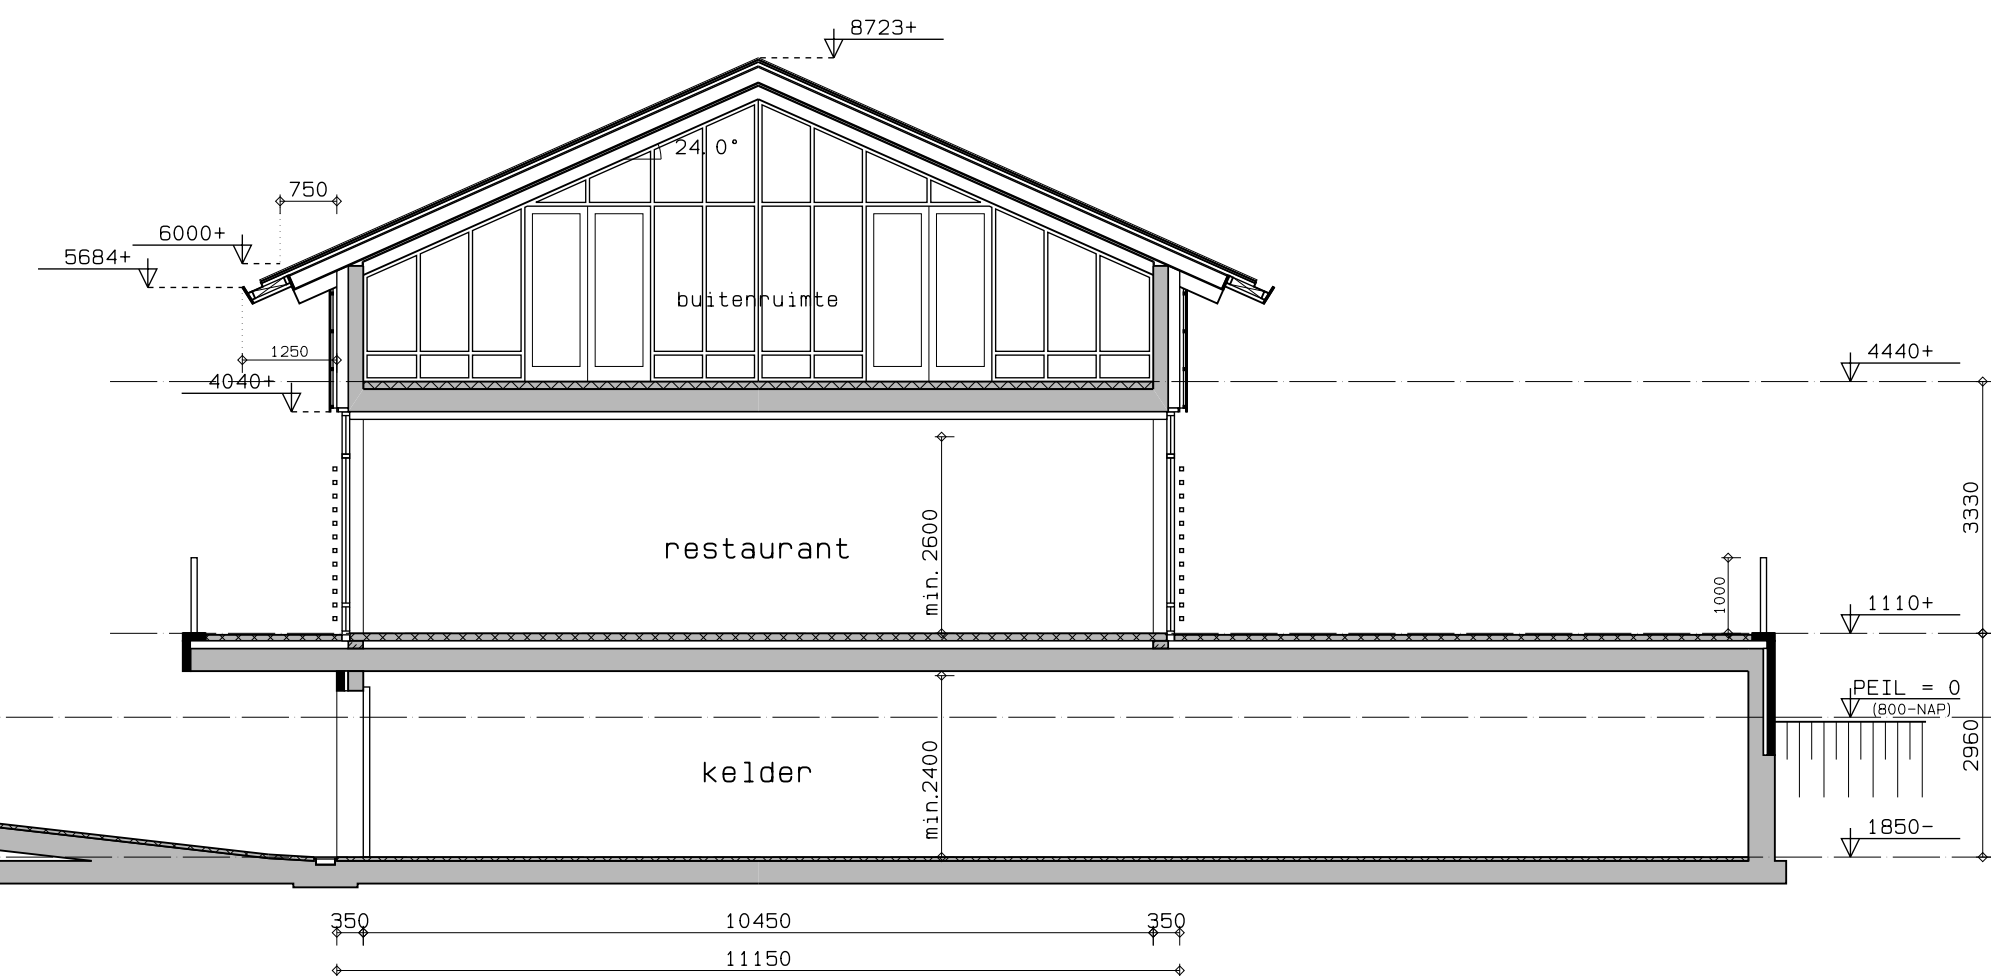

			D. D.
			30-07-2020
VERVANGEND VISSPORTCENTRUM MET BEDRIJFSWON. VOOR RESTAURANT MET BEDRIJFSWONING AAN DE NOORDSE DORPSWEG 2 TE NOORDEN			WERKNR. 141101
OPDRACHTGEVER:			BLADNR. 63
OMSCHRIJVING: 2e fase DOORSNEDEN		SCHAAL: 1: 100	
Advies - en Ontwerpburo voor Bouwkunst NICO VAN DEN BERG Rubensstraat 52c 3443 GG Woerden Tel: (0348) 418108 Fax: (0348) 412479 Mail: info@nicovandenbergnl			datum: get. 06-02-2020 S. K.
			pan: gew. 30-07-2020 E. W.
			gew. 10-11-2020 E. W.
			gew.
			gew.
			gew.
			gew.
			gew.
			format: 840x420