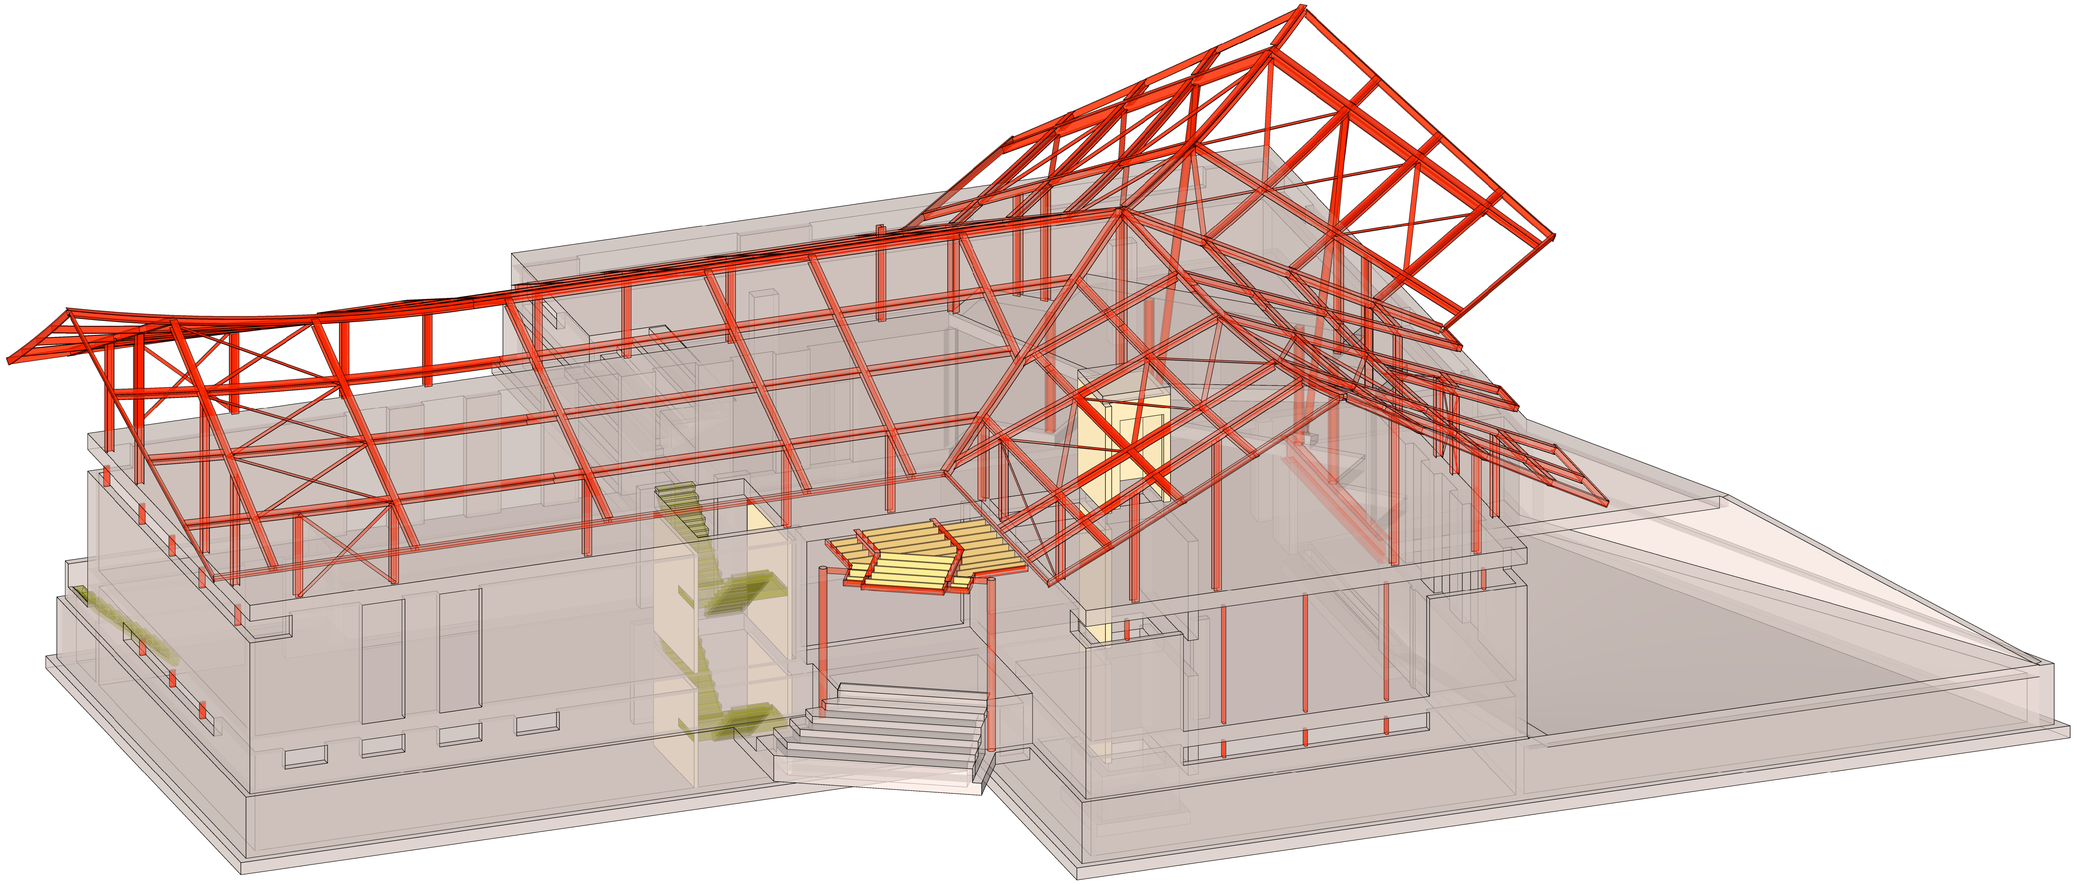

3D isometrie

WERKTEKENING

Project:	Restaurant met Bedrijfswoning Noordse Dorpsweg 2 te Noorden		
Ontwerp:	Nico van den Berg		
Aannemer:			
Principaal:	J.H. van Kleef		
Onderdeel:	3D		
schaal:	1:50	get.: H. de Jong	formaat: A0
datum:	15-07-2020	gez.: L. Brak	15-7-2020 9:26:45

wijz.	datum:

CONCEPT

BRAK & EIJLERS
adviseurs voor bouwconstructies bv

Hoge Gouwe 77
Gouda 2801 LC
telefoon [0182] 51 31 92
e-mail info@brakeijlers.nl

Proj.nr.: 20-6655
Tek.nr.: W6

deze tekening is eigendom van adviseurs voor bouwconstructies Brak & Eijlers bv
zonder schriftelijke toestemming mag het niet worden gekopieerd, gebruikt of de inhoud ervan ter kennis van derden worden gebracht.

C:\Revit\2020\rvt\rvt20_6654_3Ivwkwaring.rvt