



Donkere Gaard 1-4
3421 AS Oudewater
T 0348 - 56 16 07
F 08 - 42 104 763
info@arcoarchitecten.nl
www.arcoarchitecten.nl


PROJECT	: NIEUWBOUW KANTOOR	DATUM	: 16-11-2015 DO
	HOLLANDSEKADE 23	GEWIJZIGD	: A)
	WOERDENSE VERLAAT		B)
	i.o.v. NATUURMONUMENTEN		C)
			D)
TEKENING	: NIEUWBOUW		E)
	PRINCIPE DETAILS		F)
ONTWERP	: AvK		
SCHAAL	: 1:5		
FORMAAT	: A3		

PROJECTNUMMER :


15036

TEKENINGNUMMER :


27

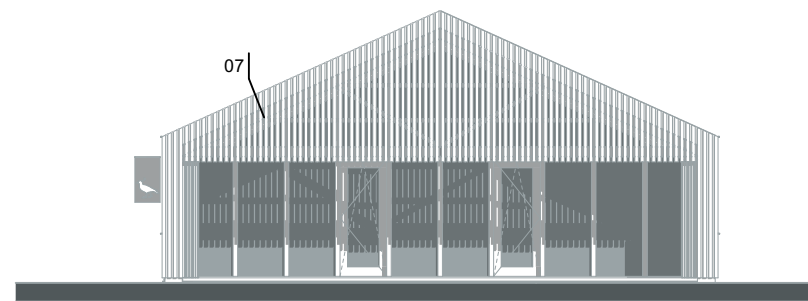

VOORGEVEL OPEN

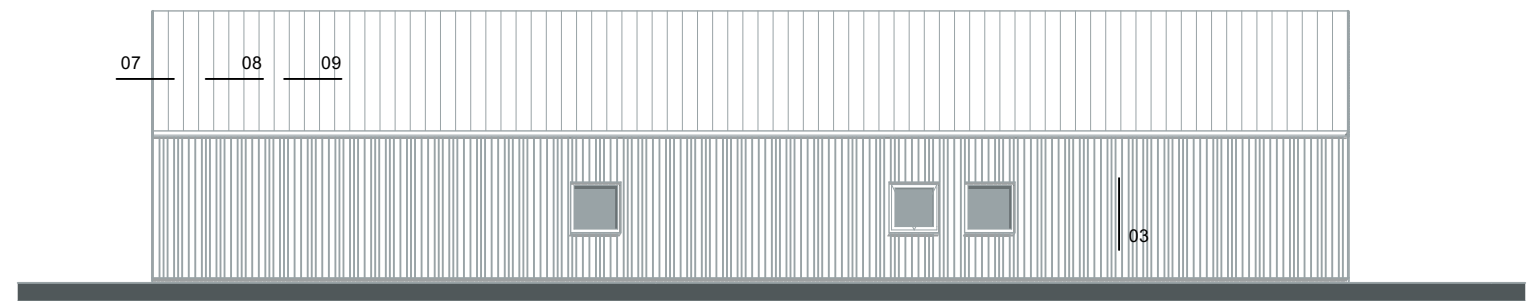


RECHTER ZIJGEVEL

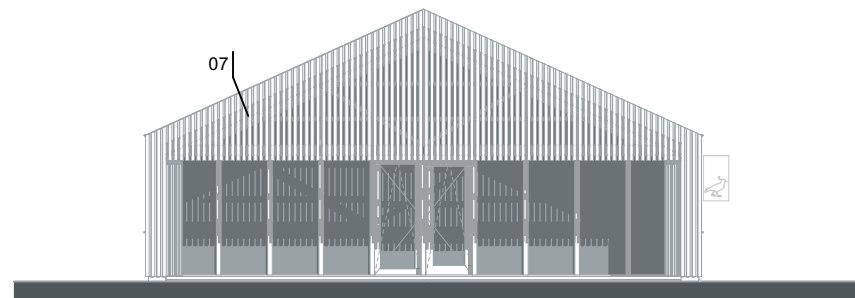

ACHTERGEVEL OPEN



LINKER ZIJGEVEL

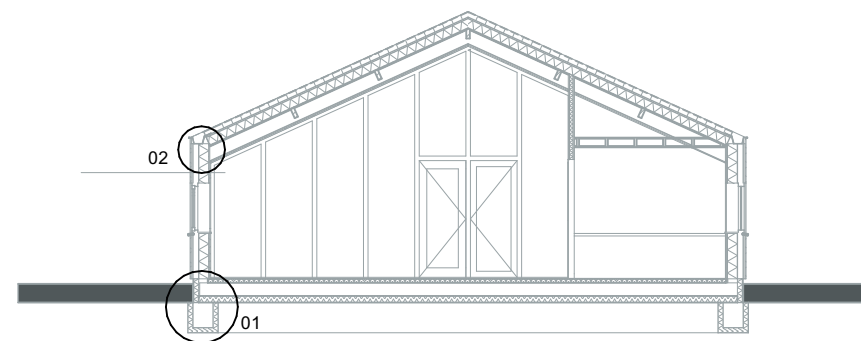


DOORSNEDE A-A



TEKENING: NIEUWBOUW
OVERZICHT DETAILBLAD
ONTWERP: AvK
SCHAAL : -

DATUM : 16-11-2015 DO
GEWIJZIGD: A)
B)
C)
D)

PROJECT: 15036 TEK.: 27 PAG: 01

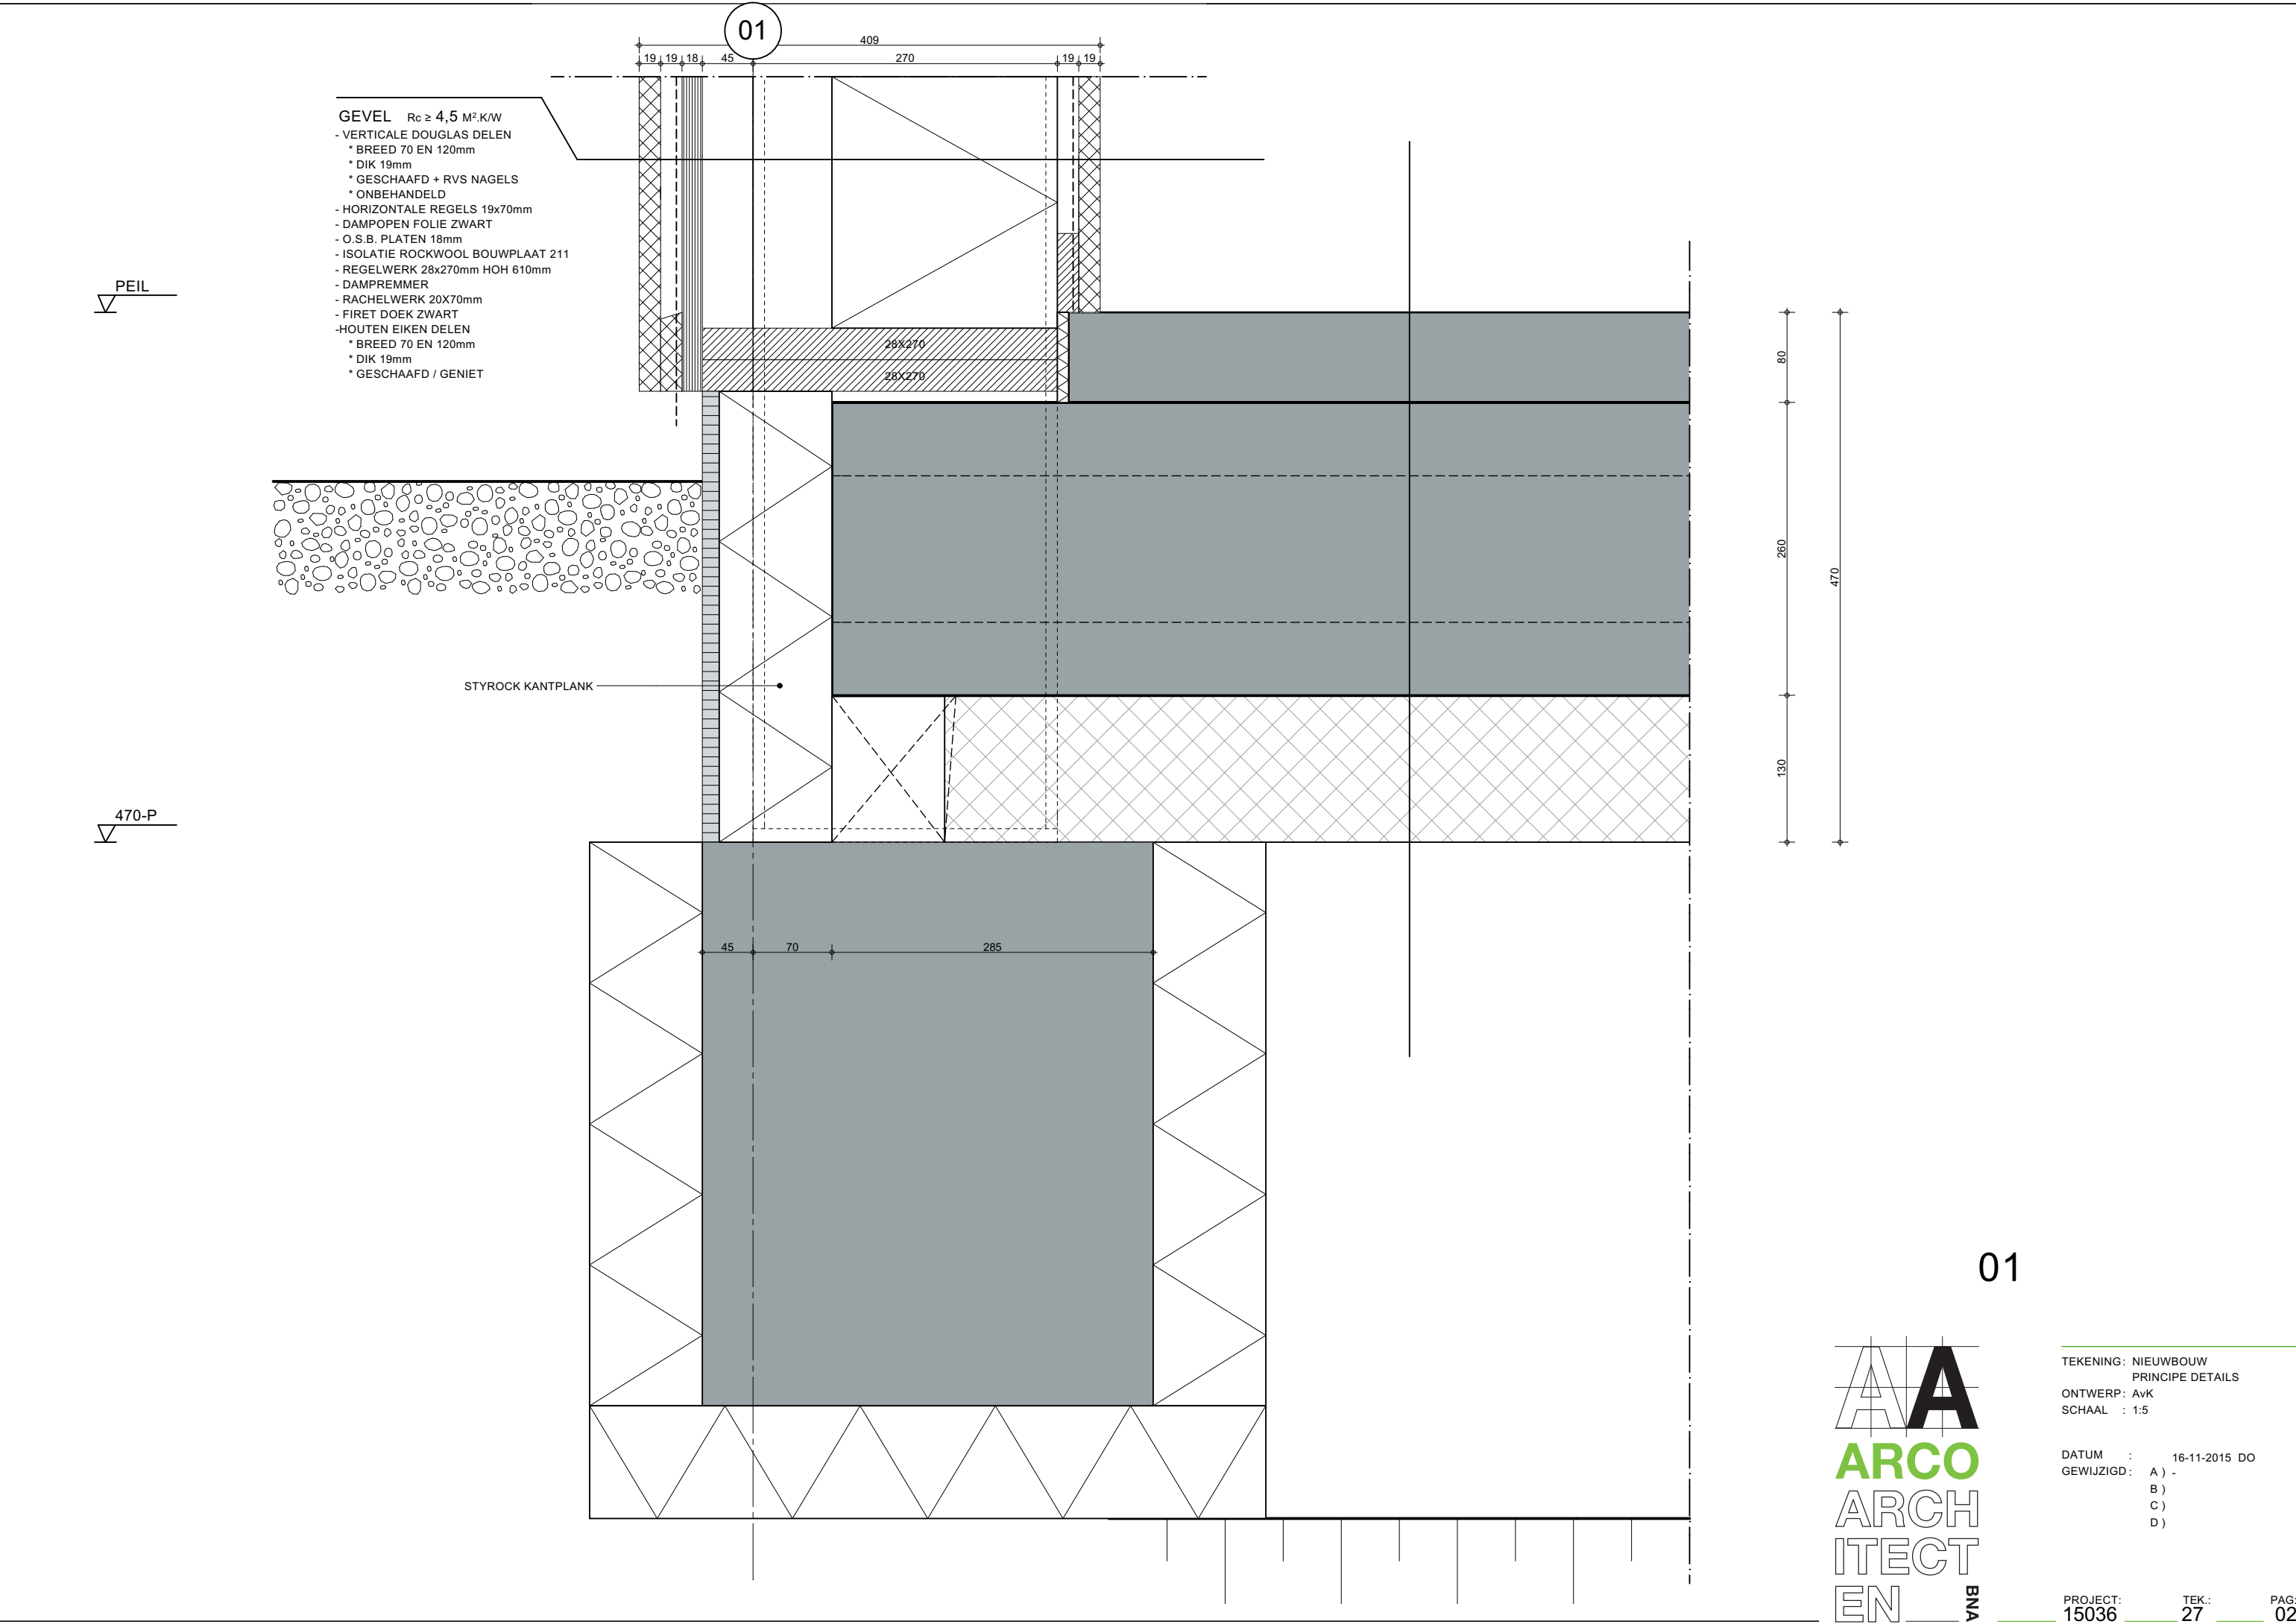

- GEVEL** $R_c \geq 4,5 \text{ M}^2\text{K/W}$
- VERTICALE DOUGLAS DELEN
 - * BREED 70 EN 120mm
 - * DIK 19mm
 - * GESCHAAFD + RVS NAGELS
 - * ONBEHANDELD
 - HORIZONTALE REGELS 19x70mm
 - DAMPOPEN FOLIE ZWART
 - O.S.B. PLATEN 18mm
 - ISOLATIE ROCKWOOL BOUWPLAAT 211
 - REGELWERK 28x270mm HOH 610mm
 - DAMPREMMER
 - RACHELWERK 20X70mm
 - FIRET DOEK ZWART
 - HOUTEN EIKEN DELEN
 - * BREED 70 EN 120mm
 - * DIK 19mm
 - * GESCHAAFD / GENIET

STYROCK KANTPLANK


80
260
130
470

01



TEKENING: NIEUWBOUW
PRINCIPE DETAILS
ONTWERP: AvK
SCHAAL : 1:5

DATUM : 16-11-2015 DO
GEWIJZIGD: A) -
B)
C)
D)

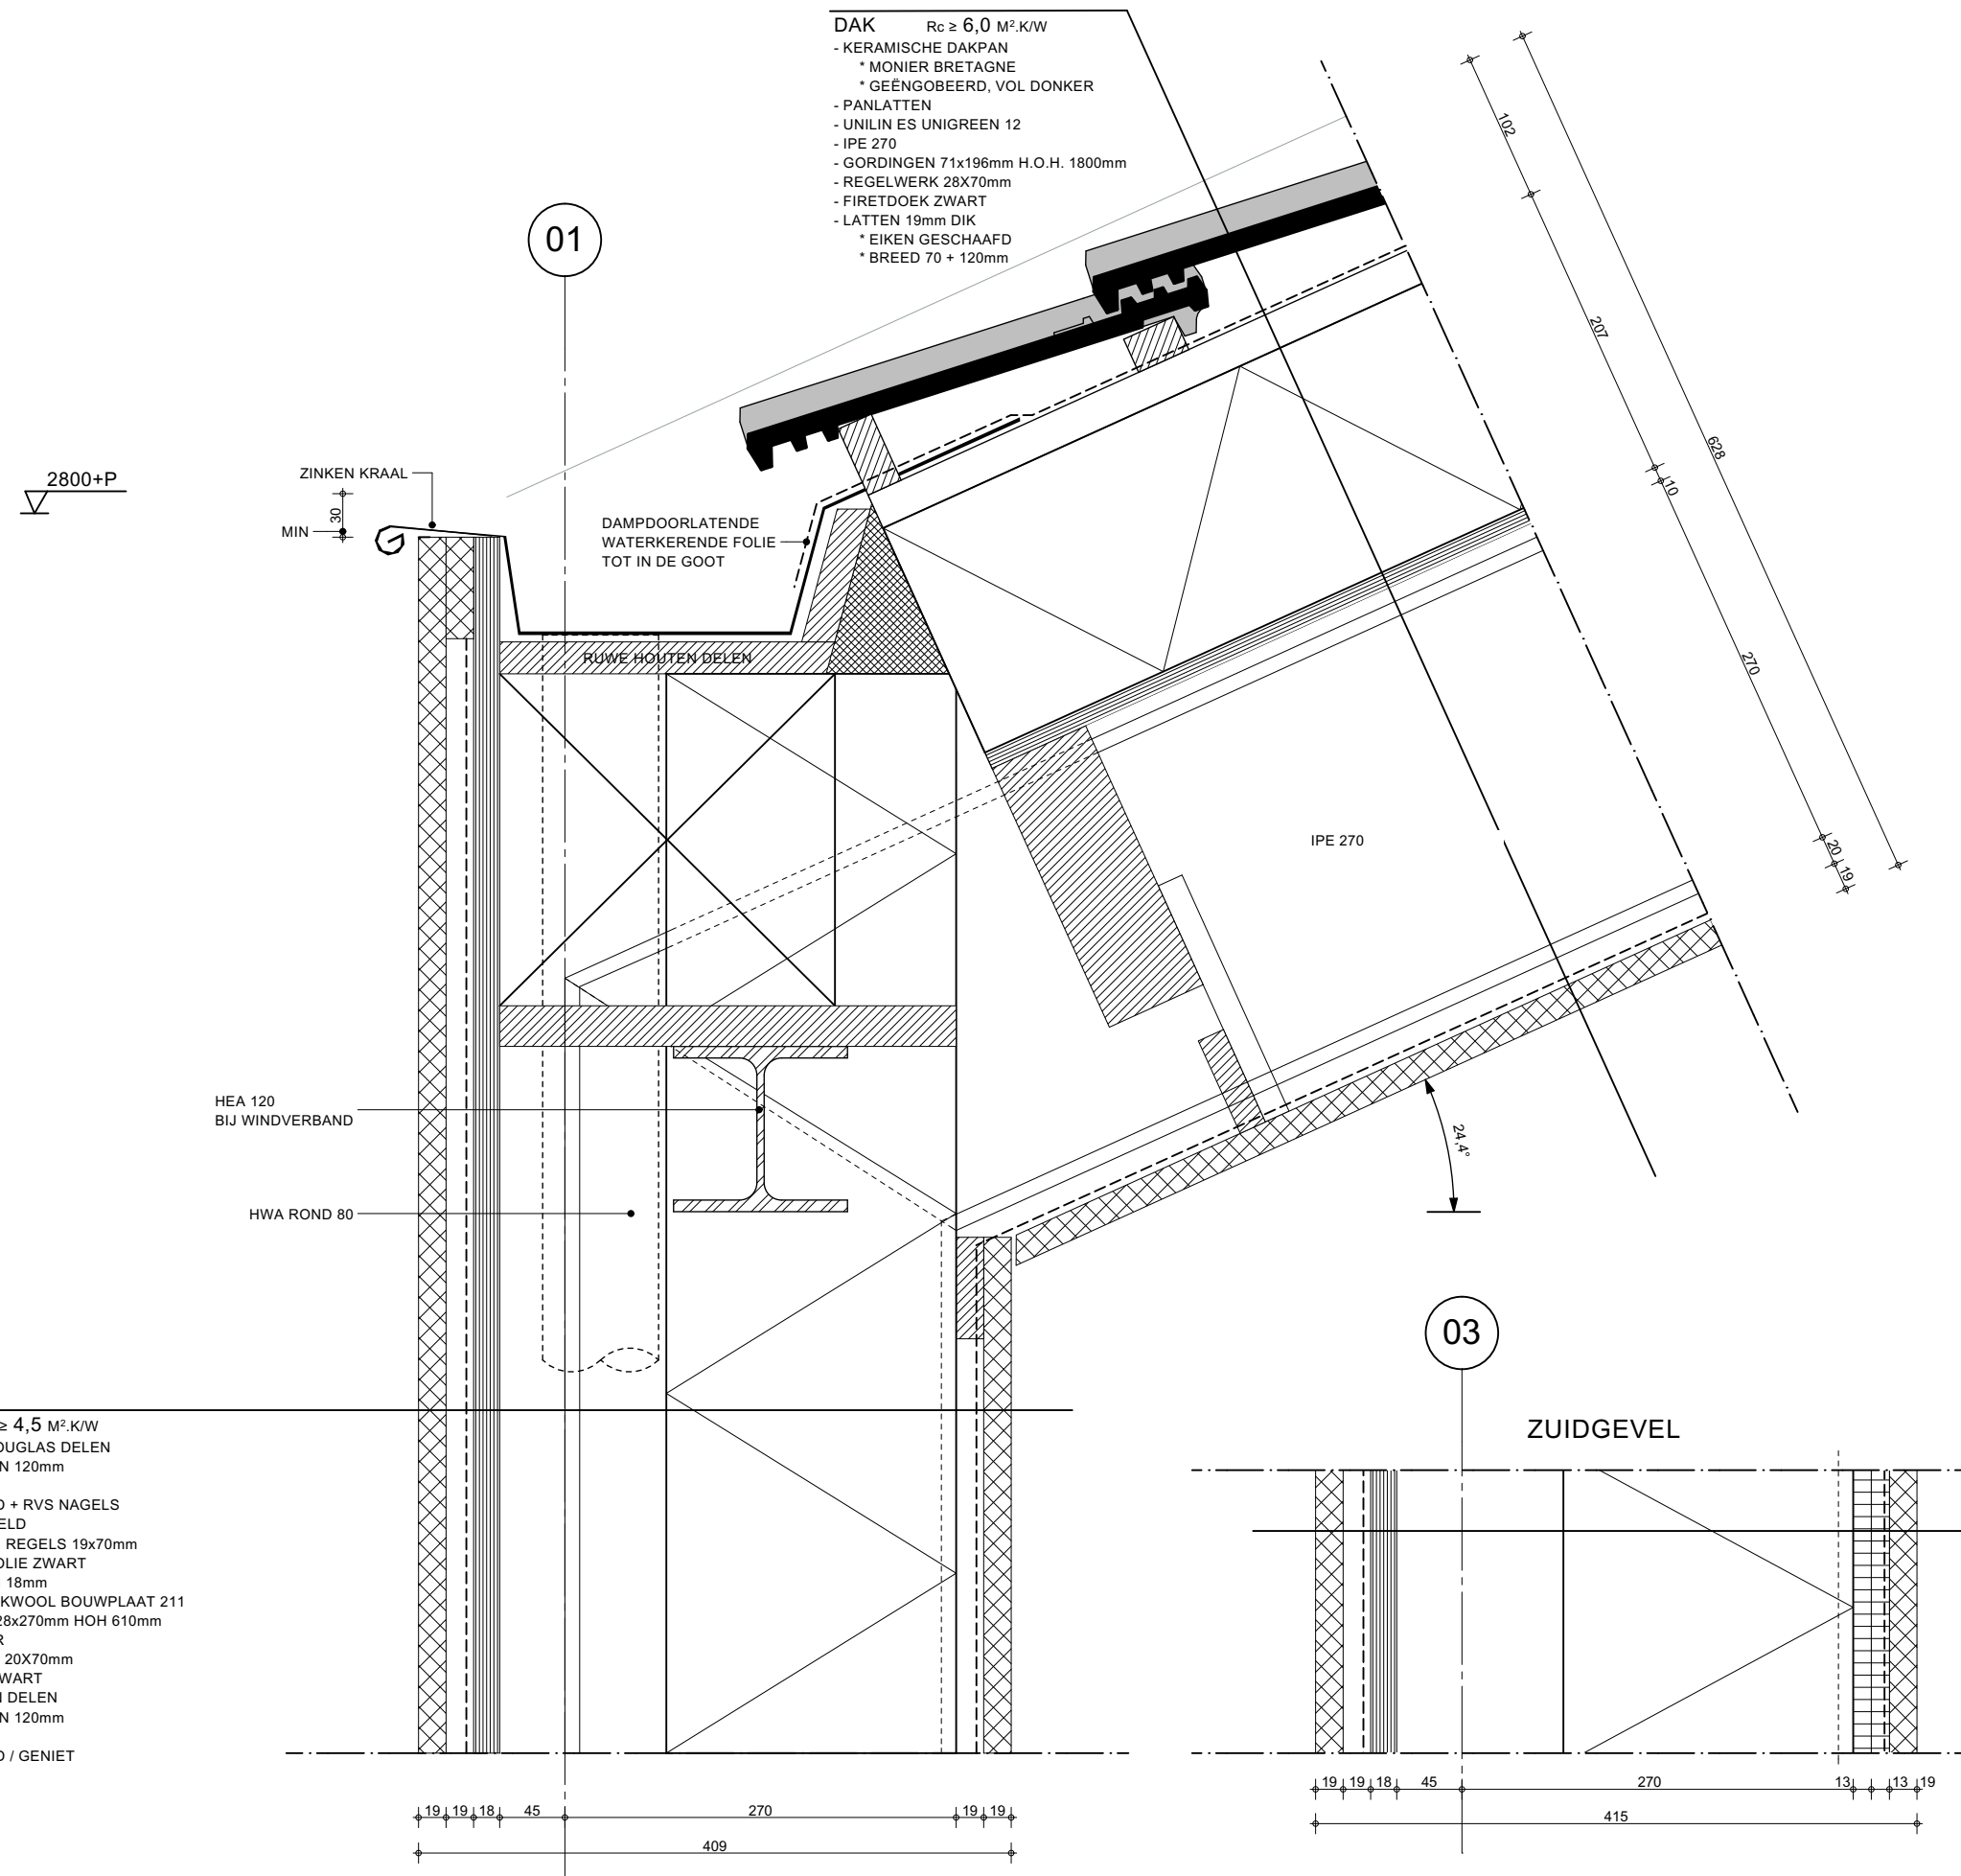

ZUIDGEVEL $R_c \geq 4,5 \text{ M}^2/\text{K/W}$

- VERTICALE DOUGLAS DELEN
 - * BREED 70 EN 120mm
 - * DIK 19mm
 - * GESCHAAFD + RVS NAGELS
 - * ONBEHANDELD
- HORIZONTALE REGELS 19x70mm
- DAMPOPEN FOLIE ZWART
- O.S.B. PLATEN 18mm
- ISOLATIE ROCKWOOL BOUWPLAAT 211
- REGELWERK 28x270mm HOH 610mm
- DAMPREMMER
- 2x 12,5mm GIPSPLAAT (30 MIN)
- FIRET DOEK ZWART
- HOUTEN EIKEN DELEN
 - * BREED 70 EN 120mm
 - * DIK 19mm
 - * GESCHAAFD / GENIET

GEVEL $R_c \geq 4,5 \text{ M}^2/\text{K/W}$

- VERTICALE DOUGLAS DELEN
 - * BREED 70 EN 120mm
 - * DIK 19mm
 - * GESCHAAFD + RVS NAGELS
 - * ONBEHANDELD
- HORIZONTALE REGELS 19x70mm
- DAMPOPEN FOLIE ZWART
- O.S.B. PLATEN 18mm
- ISOLATIE ROCKWOOL BOUWPLAAT 211
- REGELWERK 28x270mm HOH 610mm
- DAMPREMMER
- RACHTELWERK 20x70mm
- FIRET DOEK ZWART
- HOUTEN EIKEN DELEN
 - * BREED 70 EN 120mm
 - * DIK 19mm
 - * GESCHAAFD / GENIET

ARCO
ARCH
TECT
EN **BNA**

02 - 03


TEKENING: NIEUWBOUW
PRINCIPE DETAILS
ONTWERP: AvK
SCHAAL : 1:5

DATUM : 16-11-2015 DO
GEWIJZIGD: A) -
B)
C)
D)

PROJECT: 15036 TEK.: 27 PAG: 03


- GEVEL $R_c \geq 4,5 \text{ M}^2\text{K/W}$
- VERTICALE DOUGLAS DELEN
 - * BREED 70 EN 120mm
 - * DIK 19mm
 - * GESCHAAFD + RVS NAGELS
 - * ONBEHANDELD
 - HORIZONTALE REGELS 19x70mm
 - DAMPOPEN FOLIE ZWART
 - O.S.B. PLATEN 18mm
 - ISOLATIE ROCKWOOL BOUWPLAAT 211
 - REGELWERK 28x270mm HOH 610mm
 - DAMPREMMER
 - RACHELWERK 20X70mm
 - FIRET DOEK ZWART
 - HOUTEN EIKEN DELEN
 - * BREED 70 EN 120mm
 - * DIK 19mm
 - * GESCHAAFD / GENIET

CORTEN STALEN
WATERSLAG VOORZIEN
VAN ANTIDREUNFOLIE

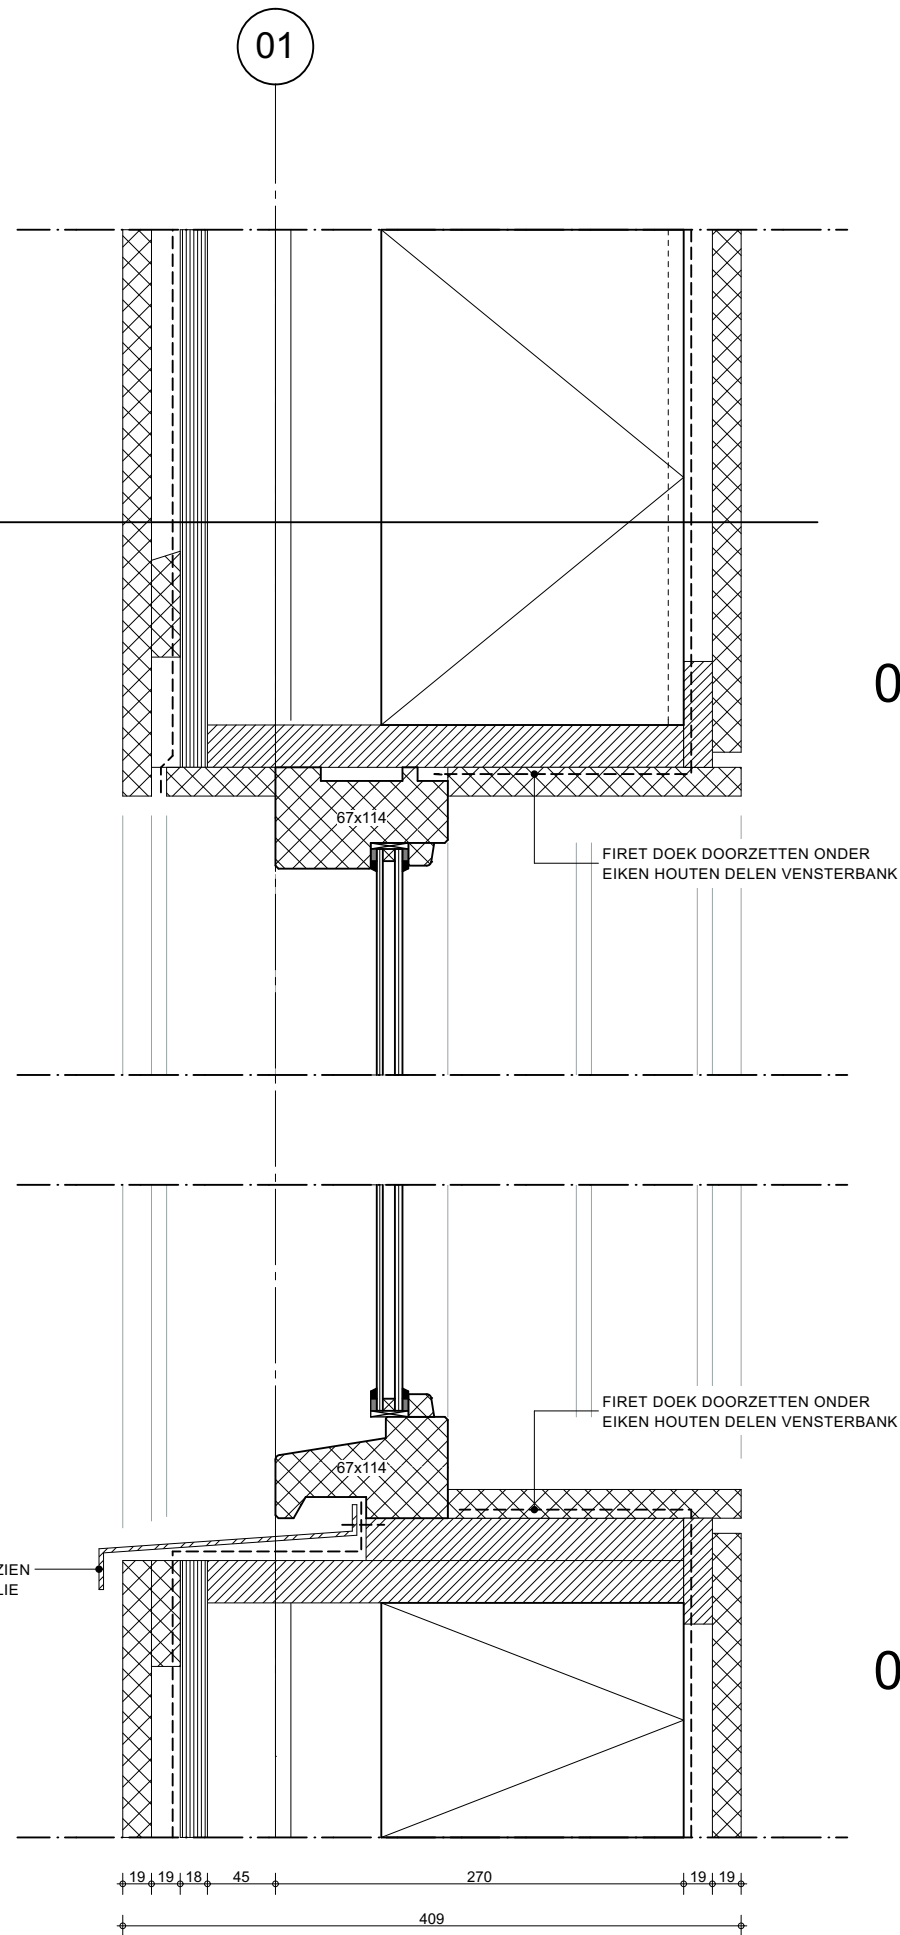


04

05

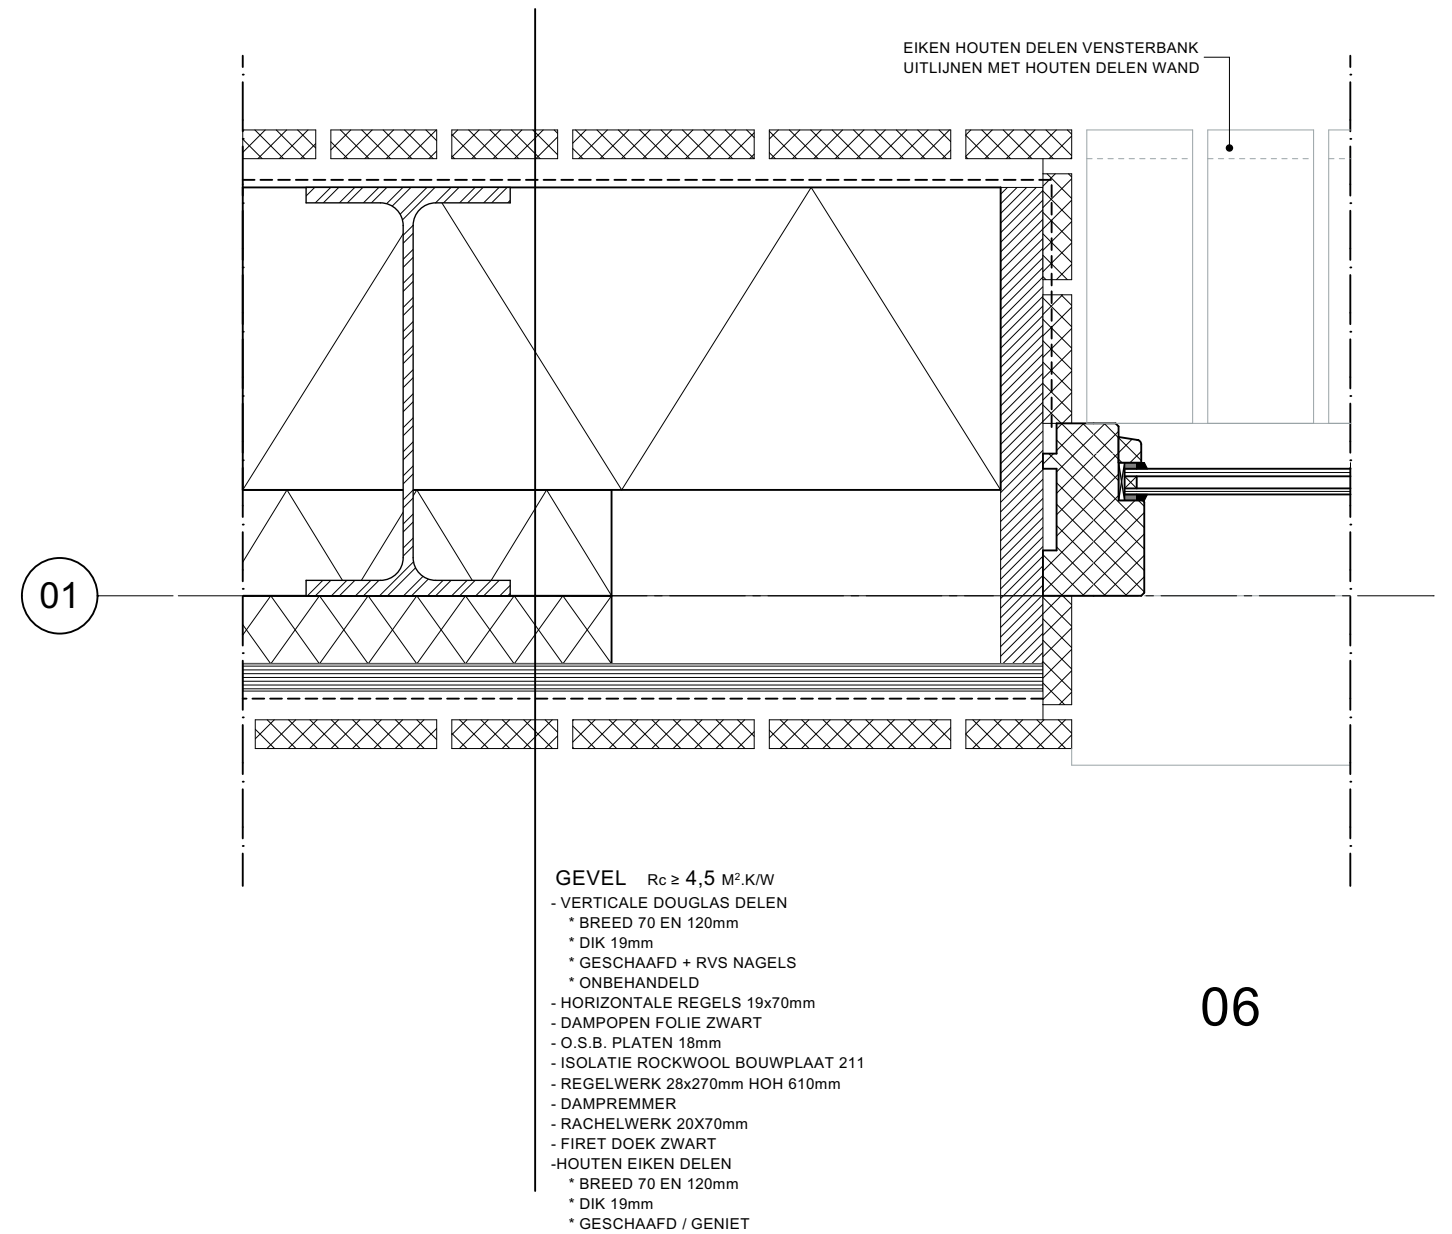

06

- DAK $R_c \geq 6,0 \text{ M}^2/\text{KW}$
- KERAMISCHE DAKPAN
 - * MONIER BRETAGNE
 - * GEËNGOBEERD, VOL DONKER
 - PANLATTEN
 - UNILIN ES UNIGREEN 12
 - IPE 270
 - GORDINGEN 71x196mm H.O.H. 1800mm
 - REGELWERK 28X70mm
 - FIRETDOEK ZWART
 - LATTEN 19mm DIK
 - * EIKEN GESCHAAFD
 - * BREED 70 + 120mm

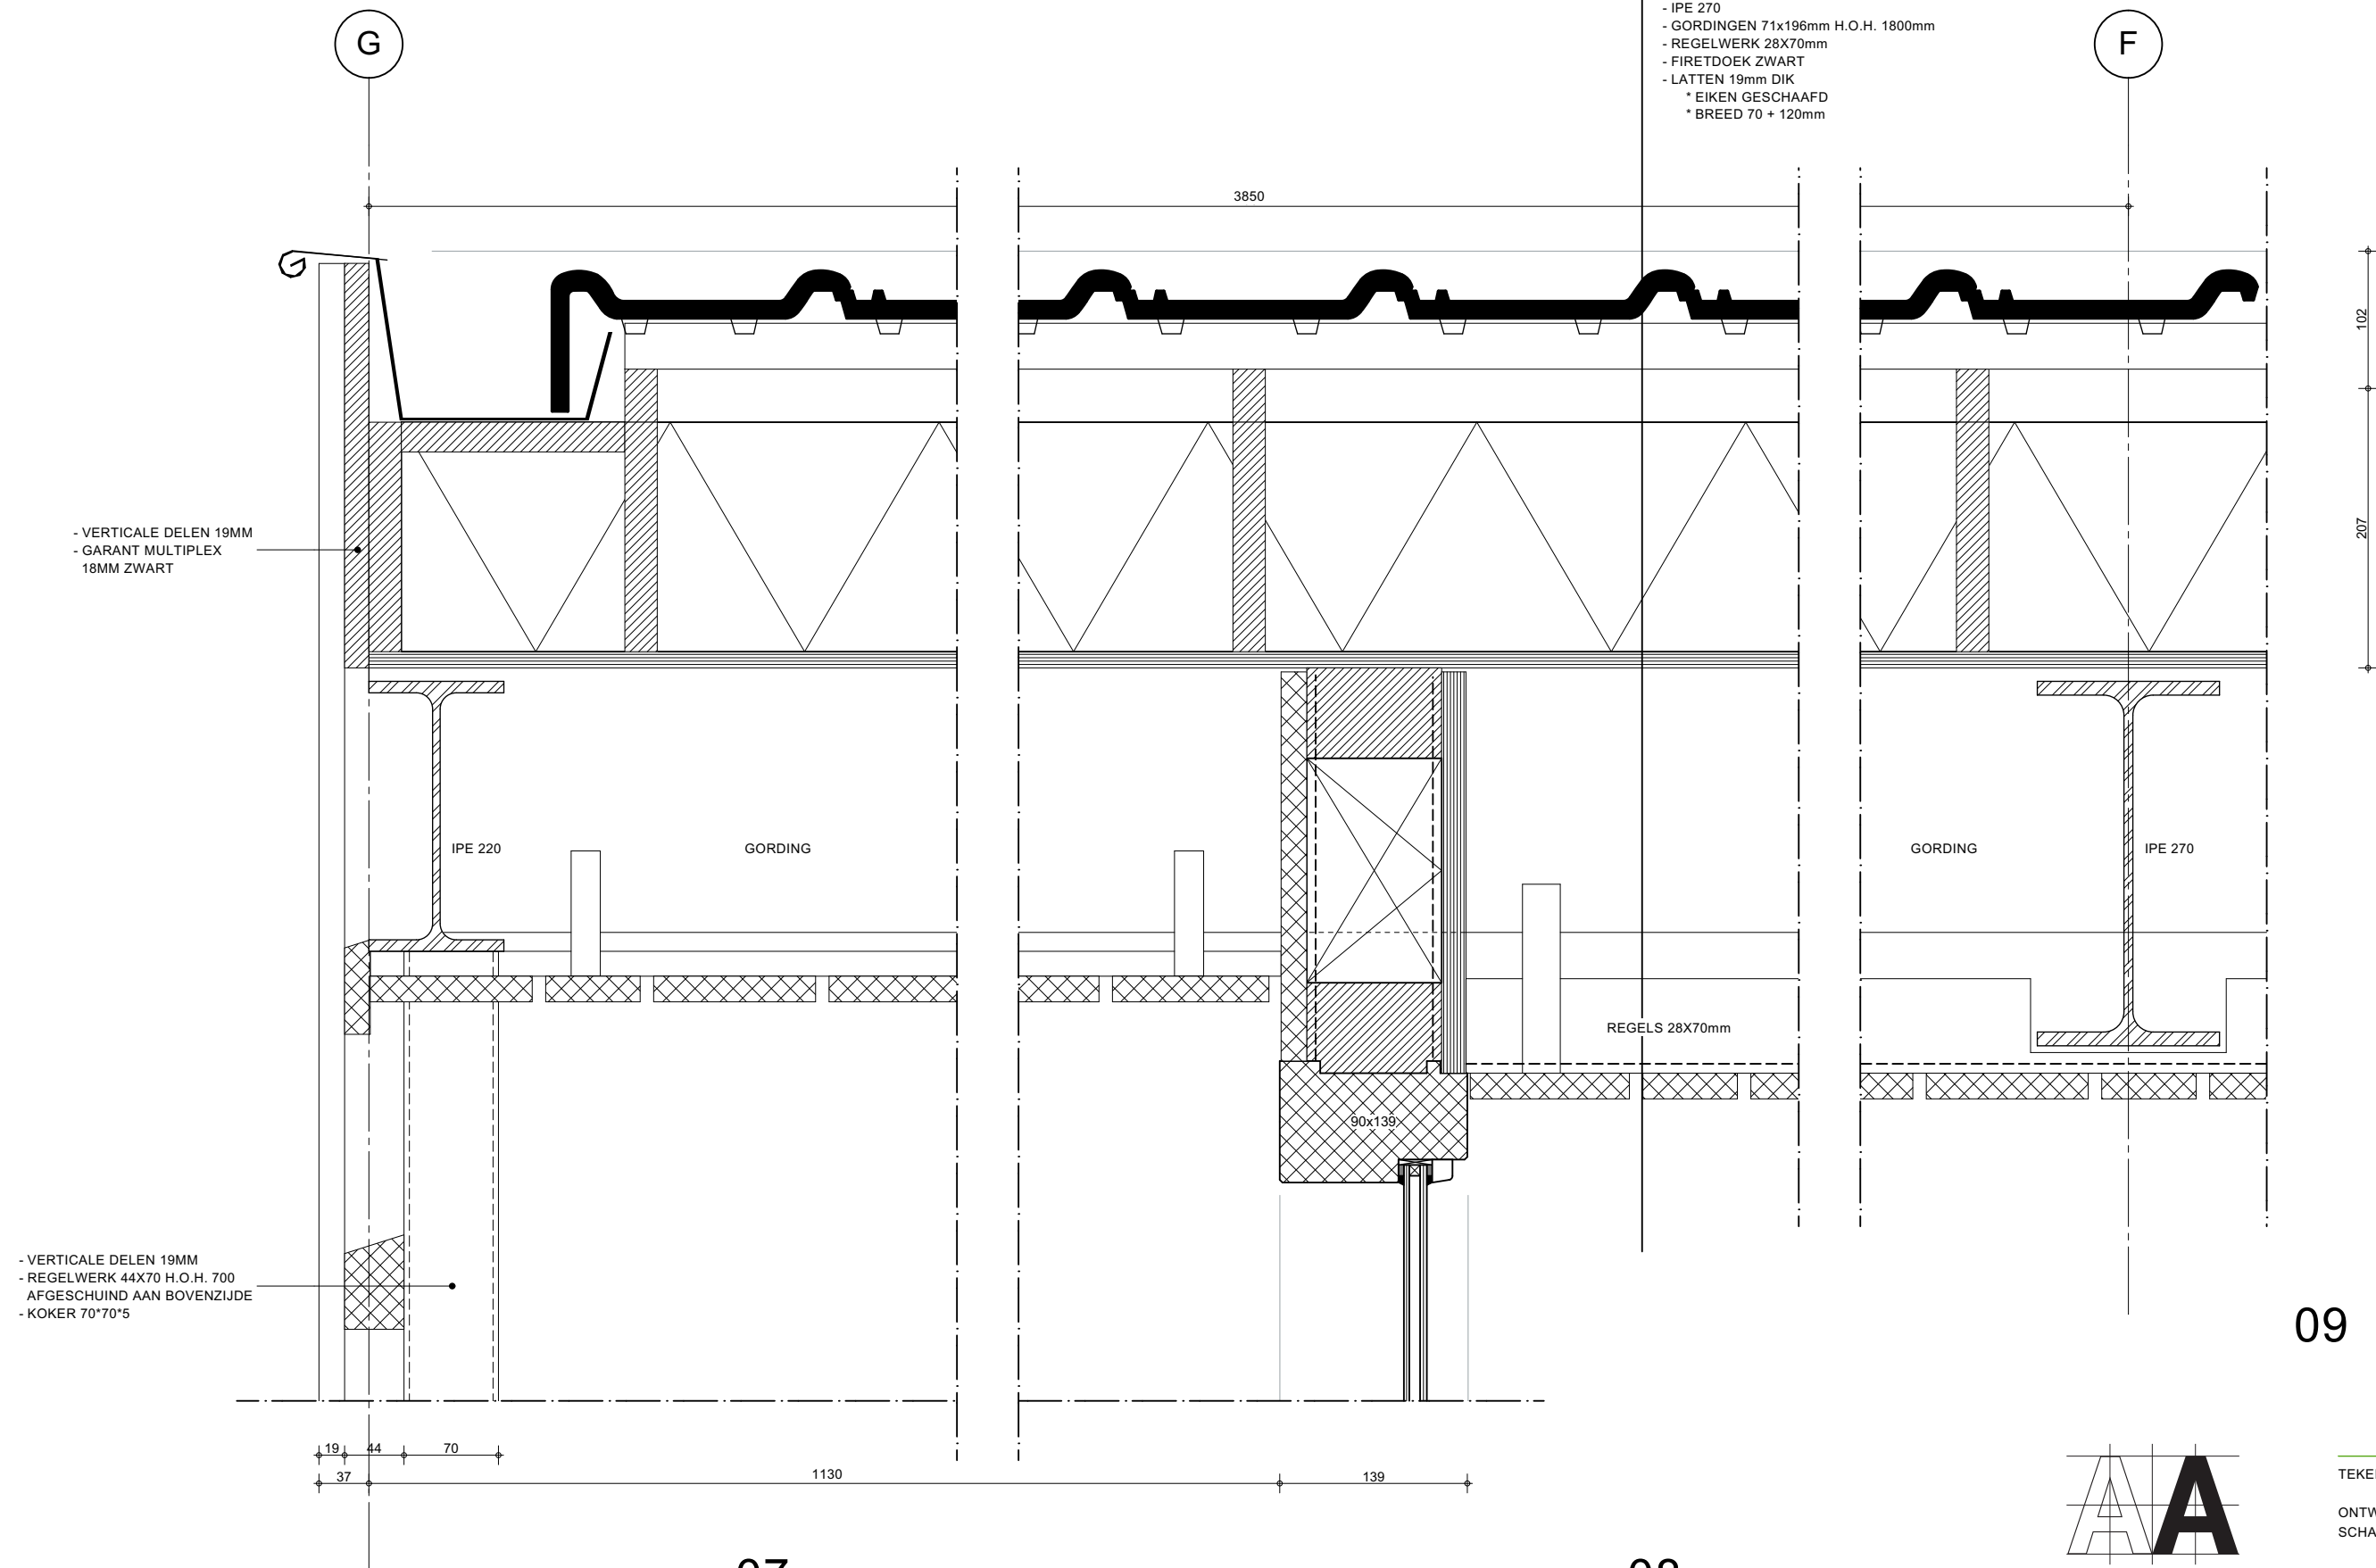

07

08

09