


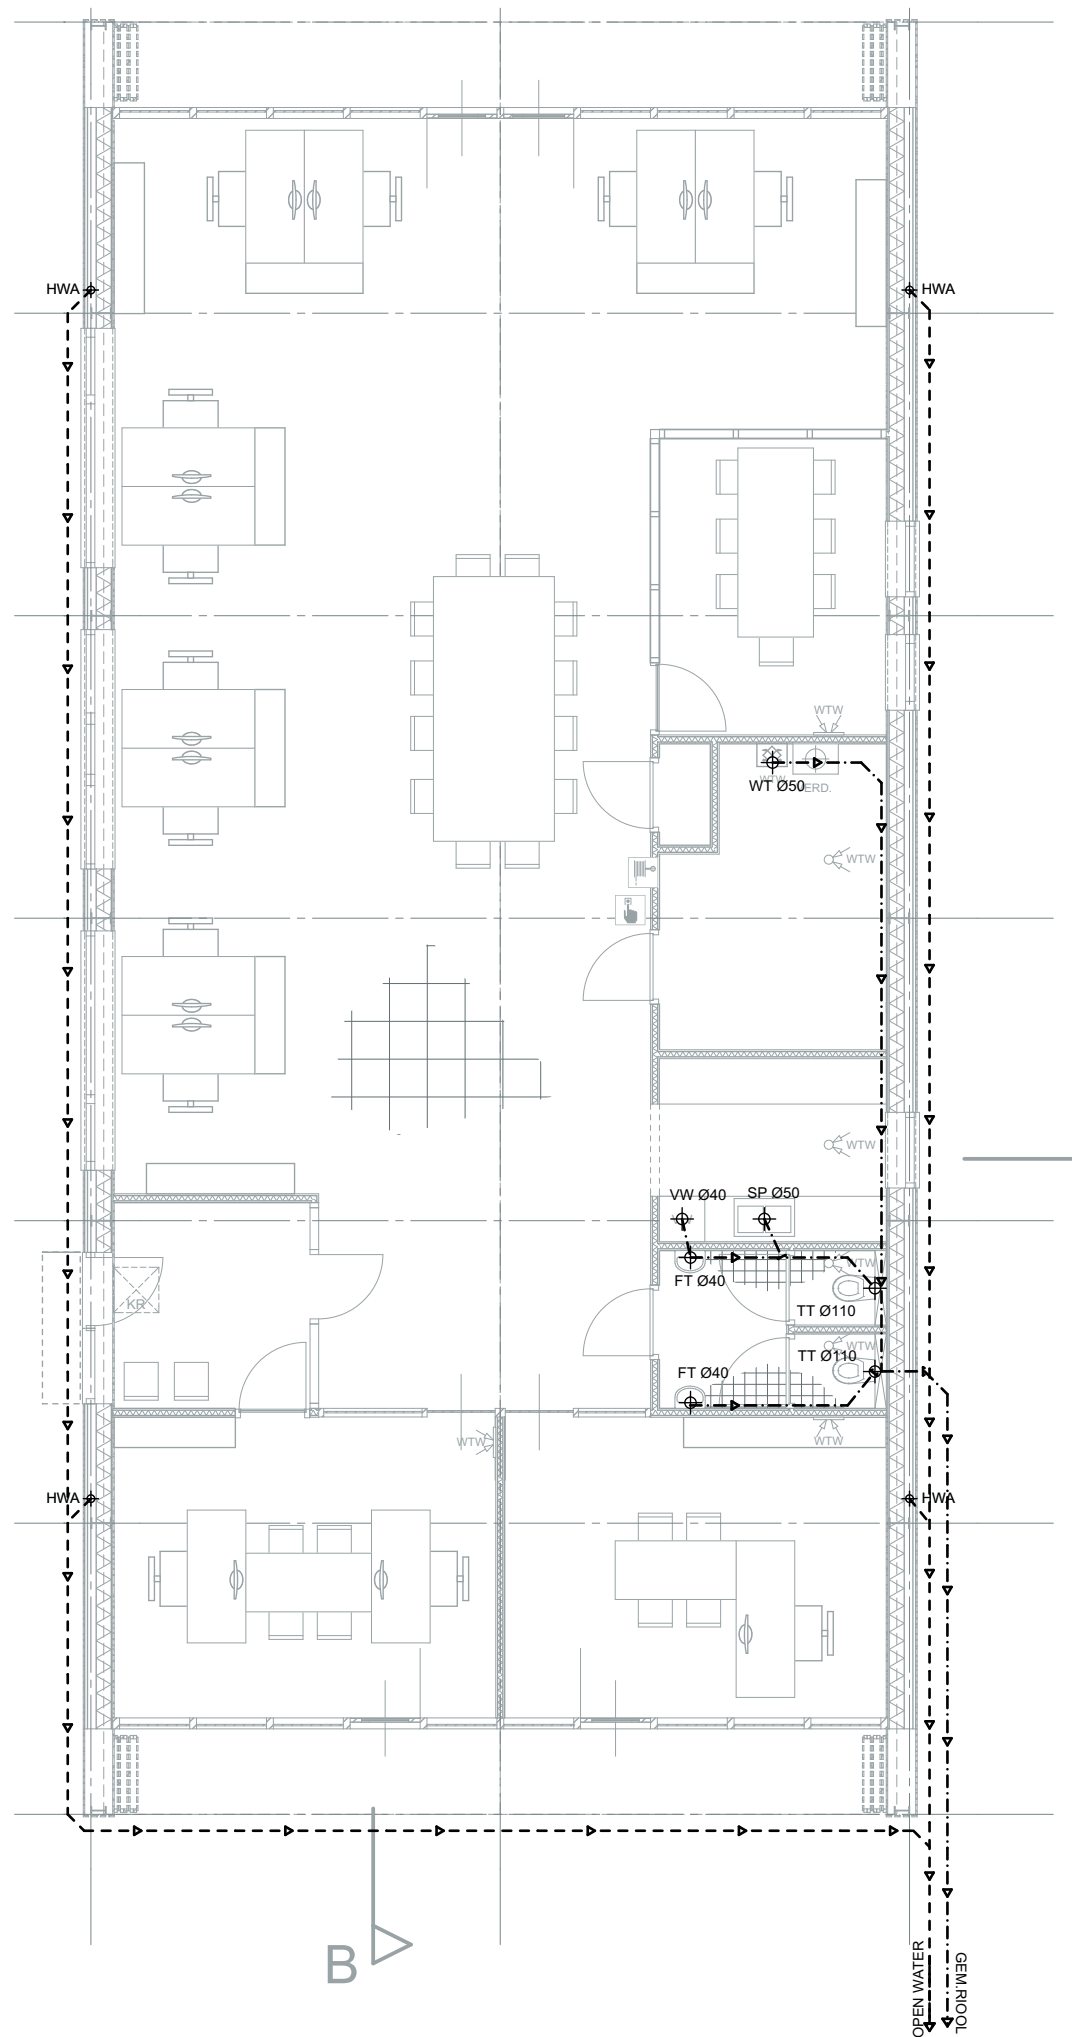

RENVOOI RIOLERING

- >--- VUILWATER LEIDING
- >--- HEMELWATERAFVOER LEIDING
- ▶ AFVOER RICHTING
- GEM. RIOOL ▶ AANSLUITING GEMEENTELIJK RIOOL
- OPEN WATER ---> AFVOER NAAR OPEN WATER
- ⊕ SP Ø50 SPOELBAK
- ⊕ VW Ø40 VAATWASMACHINE
- ⊕ TT Ø110 TOILET
- ⊕ FT Ø40 FONTEIN
- ⊕ WT Ø50 WTW CONDENSATIEAFVOER
- ⊕ HWA HEMELWATERAFVOER

BEGANE GROND



Donkere Gaard 1-4
3421 AS Oudewater
T 0348 - 56 16 07
F 08 - 42 104 763
info@arcoarchitecten.nl
www.arcoarchitecten.nl

PROJECT : NIEUWBOUW KANTOOR
HOLLANDSEKADE 23
WOERDENSE VERLAAT
i.o.v. NATUURMONUMENTEN

TEKENING : OMGEVINGSVERGUNNING
RIOLERING

ONTWERP : AvK
SCHAAL : 1:100
FORMAAT : A3

DATUM : 16-11-2015 DO
GEWIJZIGD : A)
B)
C)
D)
E)
F)

PROJECTNUMMER : 15036

TEKENINGNUMMER :

25