
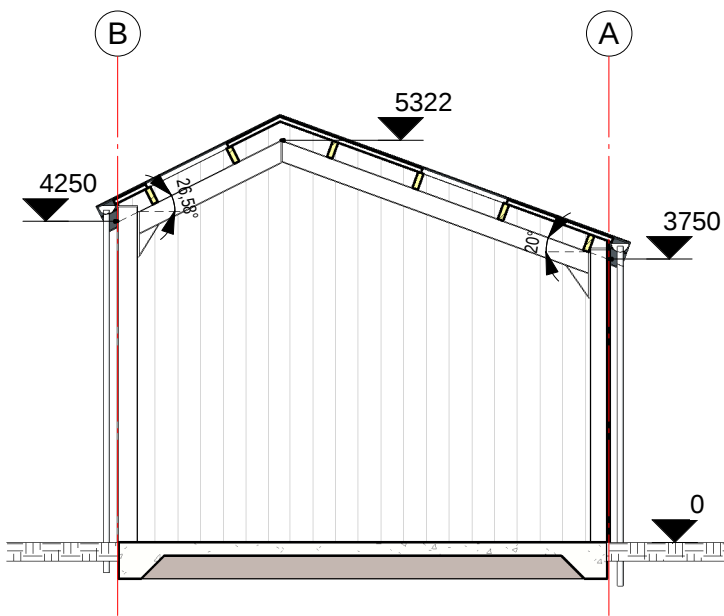
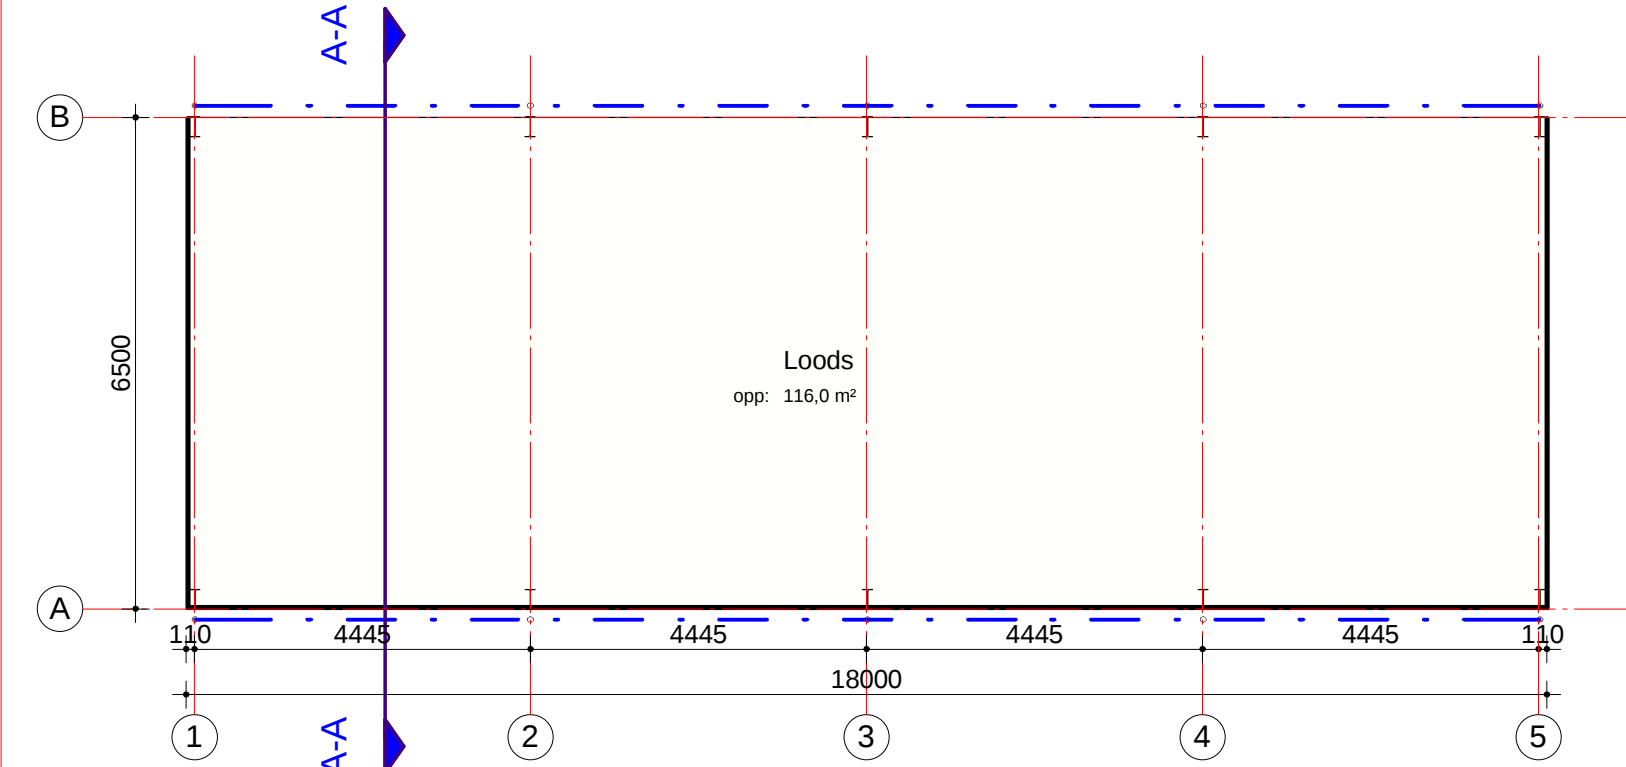


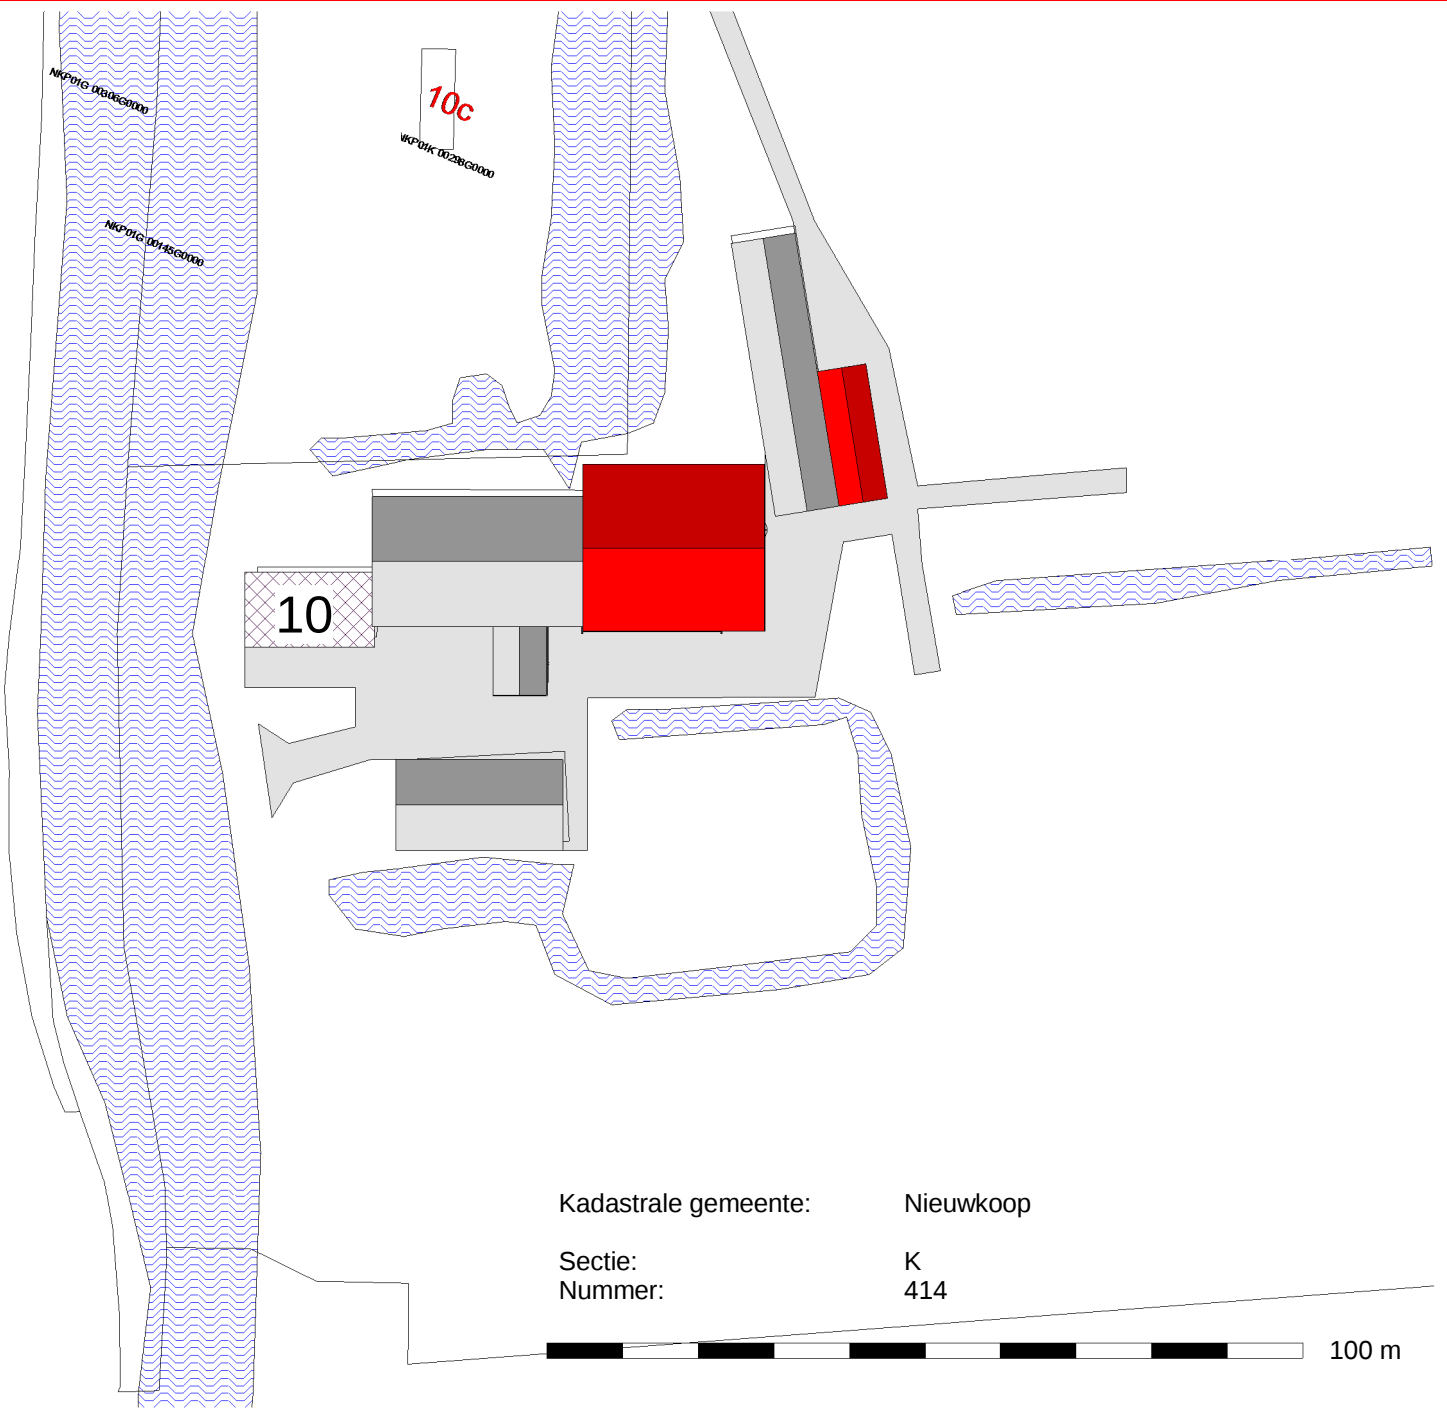


Situatie

1 : 1000

renvooi situatie

- bebuilding bestaand
- bebuilding nieuw
- bedrijfswoningen
- bestaande erfverharding
- nieuwe erfverharding
- nieuw te graven sloot
- grens inrichting
- bouwblok

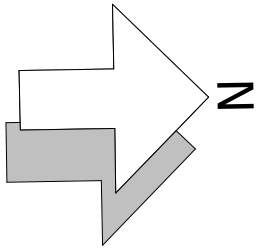

Uitsluitend bestemd voor vooroverleg

alle maten in het werk controleren
constructies volgens opgave constructeur

WERKNO. ros002	WERK Nieuwbouw loods aan de Grechtkade 10 te Woerdense Verlaat	
BLAD V.B.01	OMSCHRIJVING Voorlopig ontwerp	
SCHAAL 1:100 1:1000	OPDRACHTGEVER A.P.M. van Rossum Grechtkade 10, 3653LE Woerdense Verlaat	HANDTEKENING OPDRACHTGEVER

PROJECTADVISEUR			
DATUM	23-04-2013	GETEKEND	K de Weerd
WIJZIGING	A	D	G
	B	E	H
	C	F	I
© COPYRIGHT 2010 ALLE RECHTEN VOORBEHOUDEN			
Stalbouw.nl - Industrierweg 22c - 3738 JX Maartensdijk T 0346 - 21 46 86 F 0346 - 21 47 11 E info@stalbouw.nl I www.stalbouw.nl			




begane grond

1 : 100

A-A

1 : 100






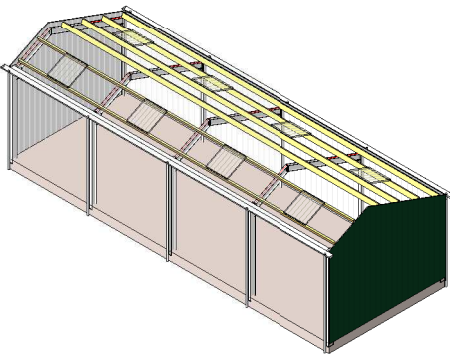


3D isometrie

kleuren- materiaalstaat

onderdeel beplating kopgevel	Materiaal damwand gevelpanelen	kleur donker groen
dak daklijst dakgoot	VC dakplaten gezet plaat werk PVC	donker/antraciet donker/antraciet gebroken wit

Bouwdeel	BVO	NVO	Bruto Inhoud	Netto Inhoud
Nieuw				
Loods	117,0 m²	113,5 m²	1404,0 m³	1361,9 m³
	117,0 m²	113,5 m²	1404,0 m³	1361,9 m³

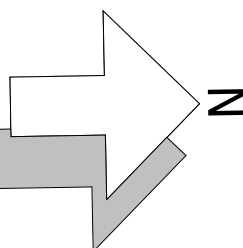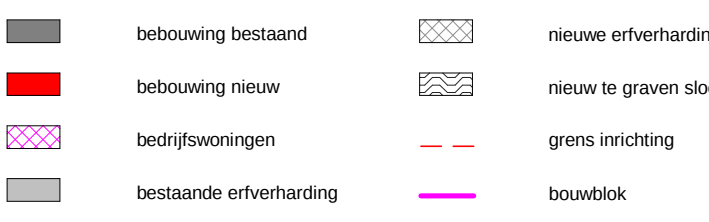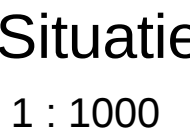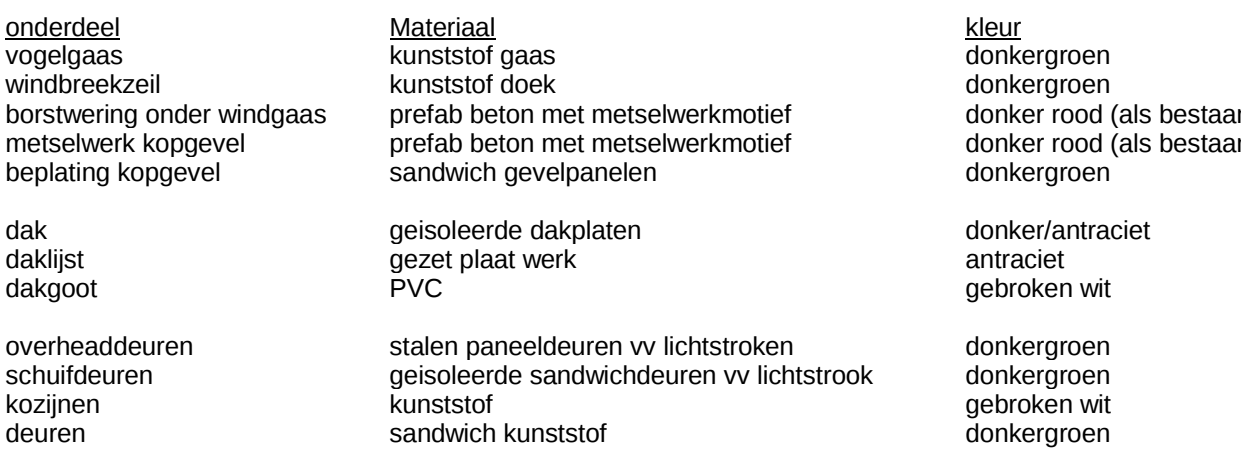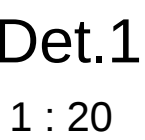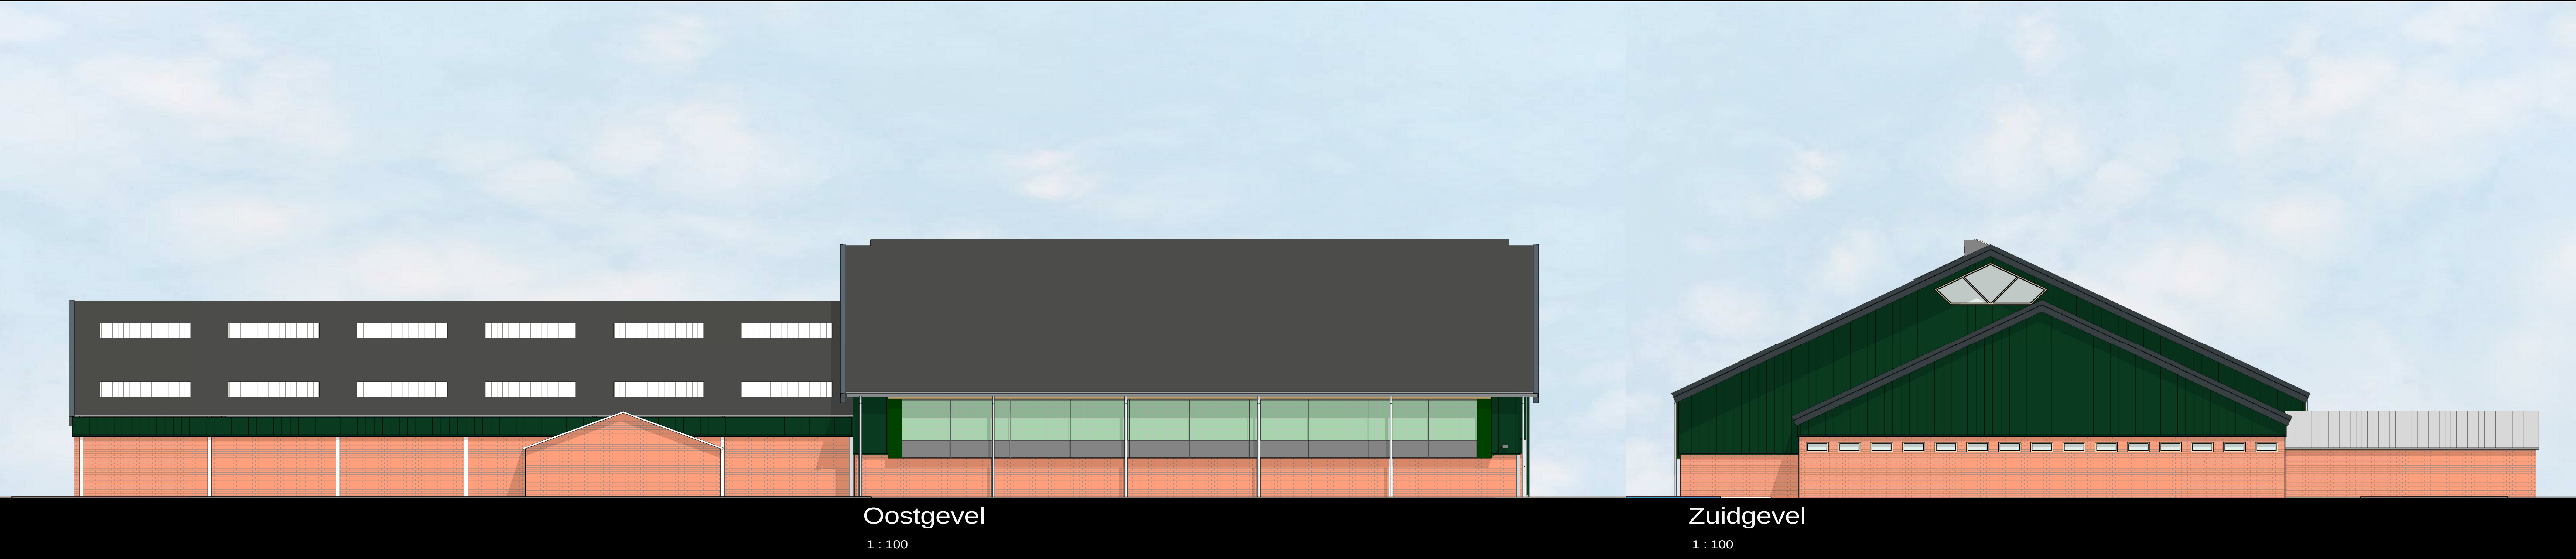

alle maten in het werk controleren
constructies volgens opgave constructeur


WERKNO: ros002	WERK Uitbreiding melkveestal aan de Grechtakade 10 te Woerdense Verlaat	
BLAD V.A.01	OMSCHRIJVING Voorlopig ontwerp	
SCHAAL 1:20 1:100 1:1000	OPDRACHTGEVER A.P.M. van Rossum Grechtakade 10, 3653LE Woerdense Verlaat	HANDTEKENING OPDRACHTGEVER

Bouwdeel	BVO	NVO	Bruto Inhoud	Netto Inhoud
Nieuw				
Meikveestal	1020,9 m²	990,2 m²	12250,2 m³	11882,7 m³
	1020,9 m²	990,2 m²	12250,2 m³	11882,7 m³

chtkaal

10C

10298G0000

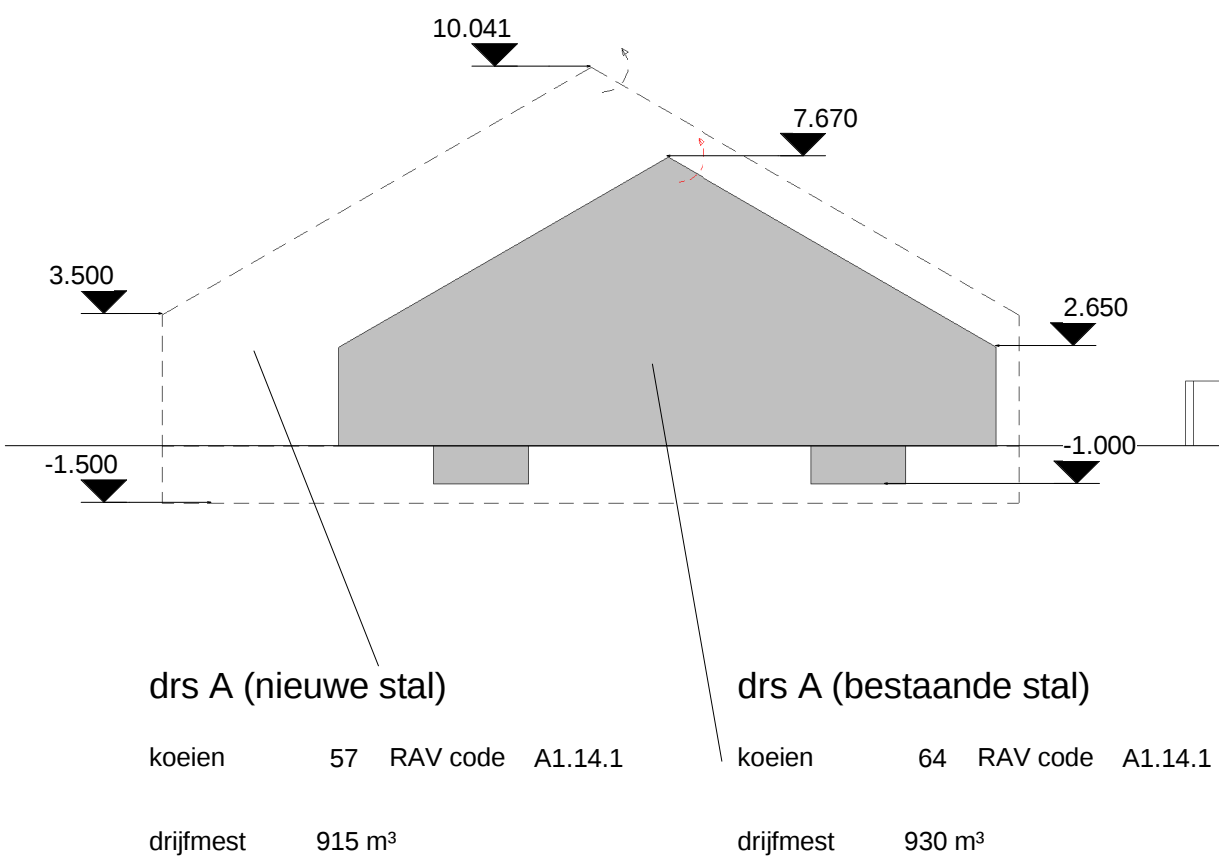

vee				
Omschrijving	Koeien	RAV koeien	Jongvee	RAV jongvee
drs A (bestaande stal)	64	A1.14.1	0	nvt
drs A (nieuwe stal)	57	A1.14.1	0	nvt
drs B (stal)	0	nvt	22	A3
drs C (stal)	0	nvt	31	A3
drs D (stal)	3	A1.100.1	42	A3
drs E (opslag)	0	nvt	0	nvt
drs F (mestsilo 1)	0		0	
mestsilo 2	0		0	
Grand total	124	0	95	0

overige	
Type	aantal
kast-verdelingsmiddelen	3
mobile heluchtkanon	1
Poederblusser 6kg	3

vermogen verbrandingsmotoren			
omschrijving	aantal	P (kW)	P tot. (kW)
mobile mestschuif	1	10,0	10,0
trekker verm 57 kw	1	57,0	57,0
trekker verm 70 kw	2	70,0	140,0
Grand total			207,0

vermogen electrisch			
omschrijving	aantal	P (kW)	P tot. (kW)
krachtvoerbox	1	2,5	2,5
compressor	1	1,5	1,5
hogedrukreiniger	2	1,0	2,0
hydrofoor	1	1,5	1,5
koelagregaat	1	3,0	3,0
lasapparaat	1	0,5	0,5
melkmenger	1	0,5	0,5
melkpomp	1	0,5	0,5
vacuumpomp	1	2,0	2,0
Grand total			14,0

opslag stoffen			
omschrijving	aantal	inhoud (L)	inhoud tot.(L)
dieseltank	1	2000	2000
propan	1	1600	1600
vat afgewerkte olie	1	1000	1000
krachtvoer silo 4T	3	4000	12000
krachtvoer silo 6T	1	6000	6000
krachtvoer silo 8T	1	8000	8000
kunstmest silo 8T	1	8000	8000
Grand total			38600


mest- & ruwvoer hoeveelheden + aantal				
Omschrijving	Aantal	Ruwvoer (m3)	Drijfmest (m3)	Vaste mest (m3)
drs A (bestaande stal)	1	0	930	0
drs A (nieuwe stal)	1	0	915	0
drs B (stal)	1	0	90	0
drs C (stal)	1	0	450	0
drs D (stal)	1	0	100	0
drs E (opslag)	1	0	0	0
drs F (mestsilo 1)	1	0	40	0
mestsilo 2	1	0	0	70
Grand total	0		2525	70

Renvooi

- koelagregaat
- melkmenger
- melkpomp
- vacuumpomp
- aandrijving windgordijn
- lasapparaat
- compressor
- krachtvoerbox
- poederblusser inh 6kg
- hogedrukreiniger
- hydrofoor
- bestrijdingsmiddelenkast (PGS15)
- vat afgewerkte olie in lekbak
- onderkelder
- kunstmest silo (inh. T)
- krachtvoer silo (inh. T)
- krachtvoer silo (inh. T)
- krachtvoer silo (inh. T)
- propaantank
- dieseltank
- trekker aangegeven vermogen (kW)
- mobile mestschuif
- riolering mest
- riolering perssappen
- riolering water
- bouwblok
- bestrating bestaand
- bestrating nieuw
- droge mestopslag
- ruwvoeropslag
- ruwvoeropslag stro
- strohok
- bedrijfs woning
- belendende woningen

Renvooi situatie

- bebouwing bestaand
- bebouwing te slopen
- bebouwing nieuw
- bedrijfswoning
- woning derden
- bestaande erfverharding
- nieuwe erfverharding
- opslag ruwvoer
- ruwe mestopslag
- perceel
- watergang
- bouwblok bestaand
- bouwblok nieuw
- grens inrichting

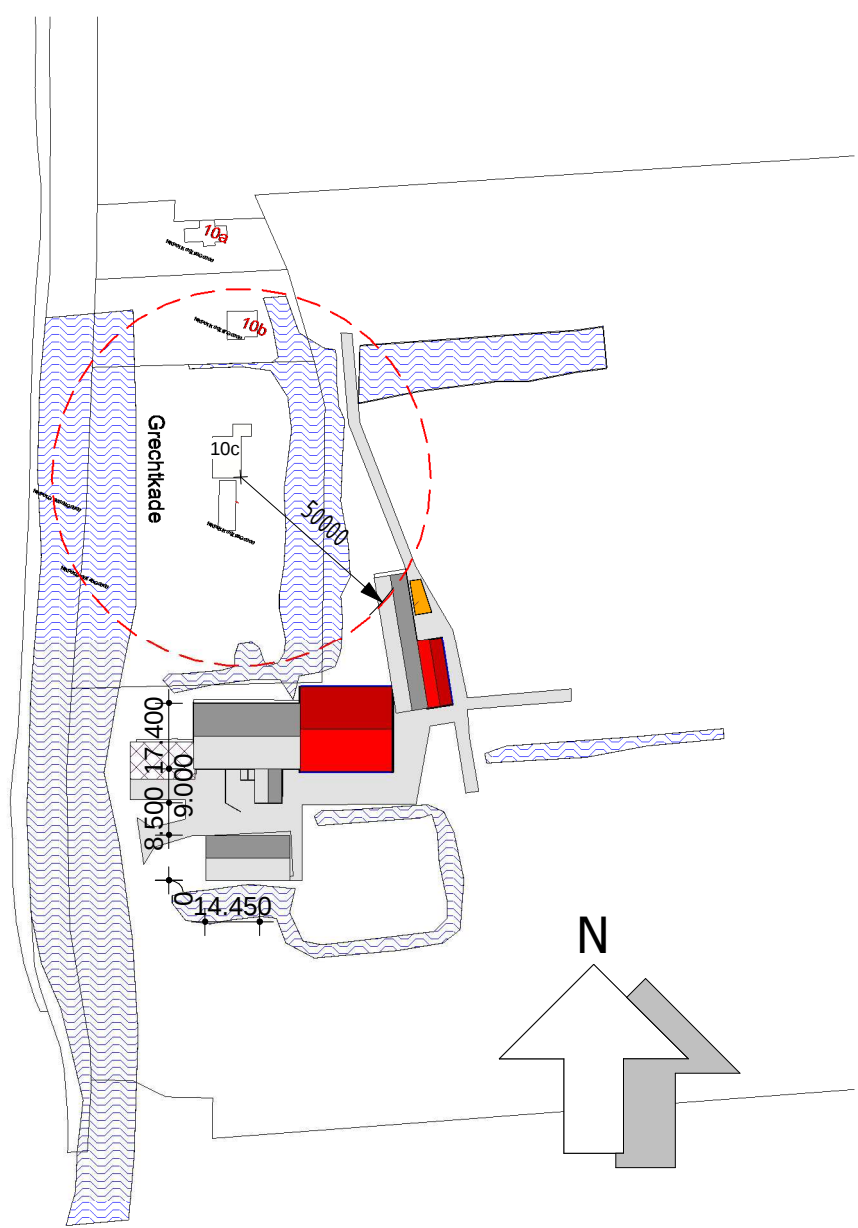

100 m

WERKNO.		LOCATIE:	
ros002		Kadastrale gemeente: Sectie:	

PROJECTADVISEUR		GETEKEND	
DATUM	06-05-2013	D	M. Dijkstra
A	19-07-2013	KdW	06-09-2013
B	29-07-2013	KdW	2-10-2013
C	15-08-2013	KdW	F
© COPYRIGHT 2013 ALLE RECHTEN VOORBEHOUDEN			

