






westgevel

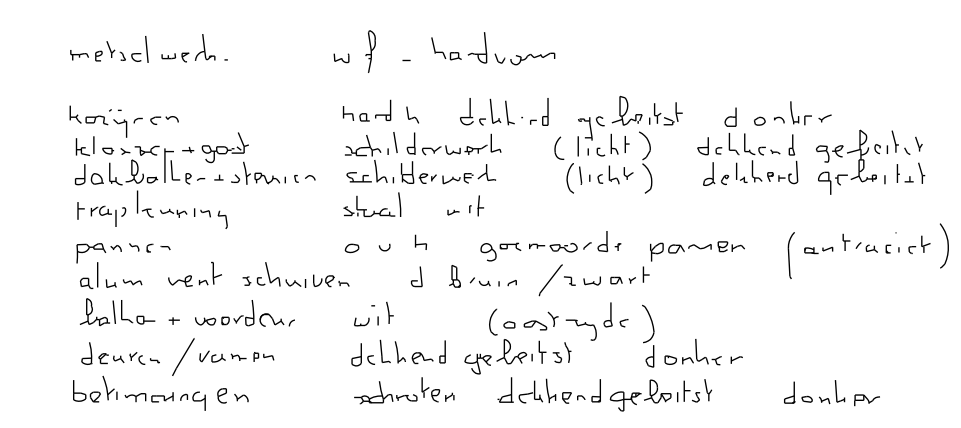


southern

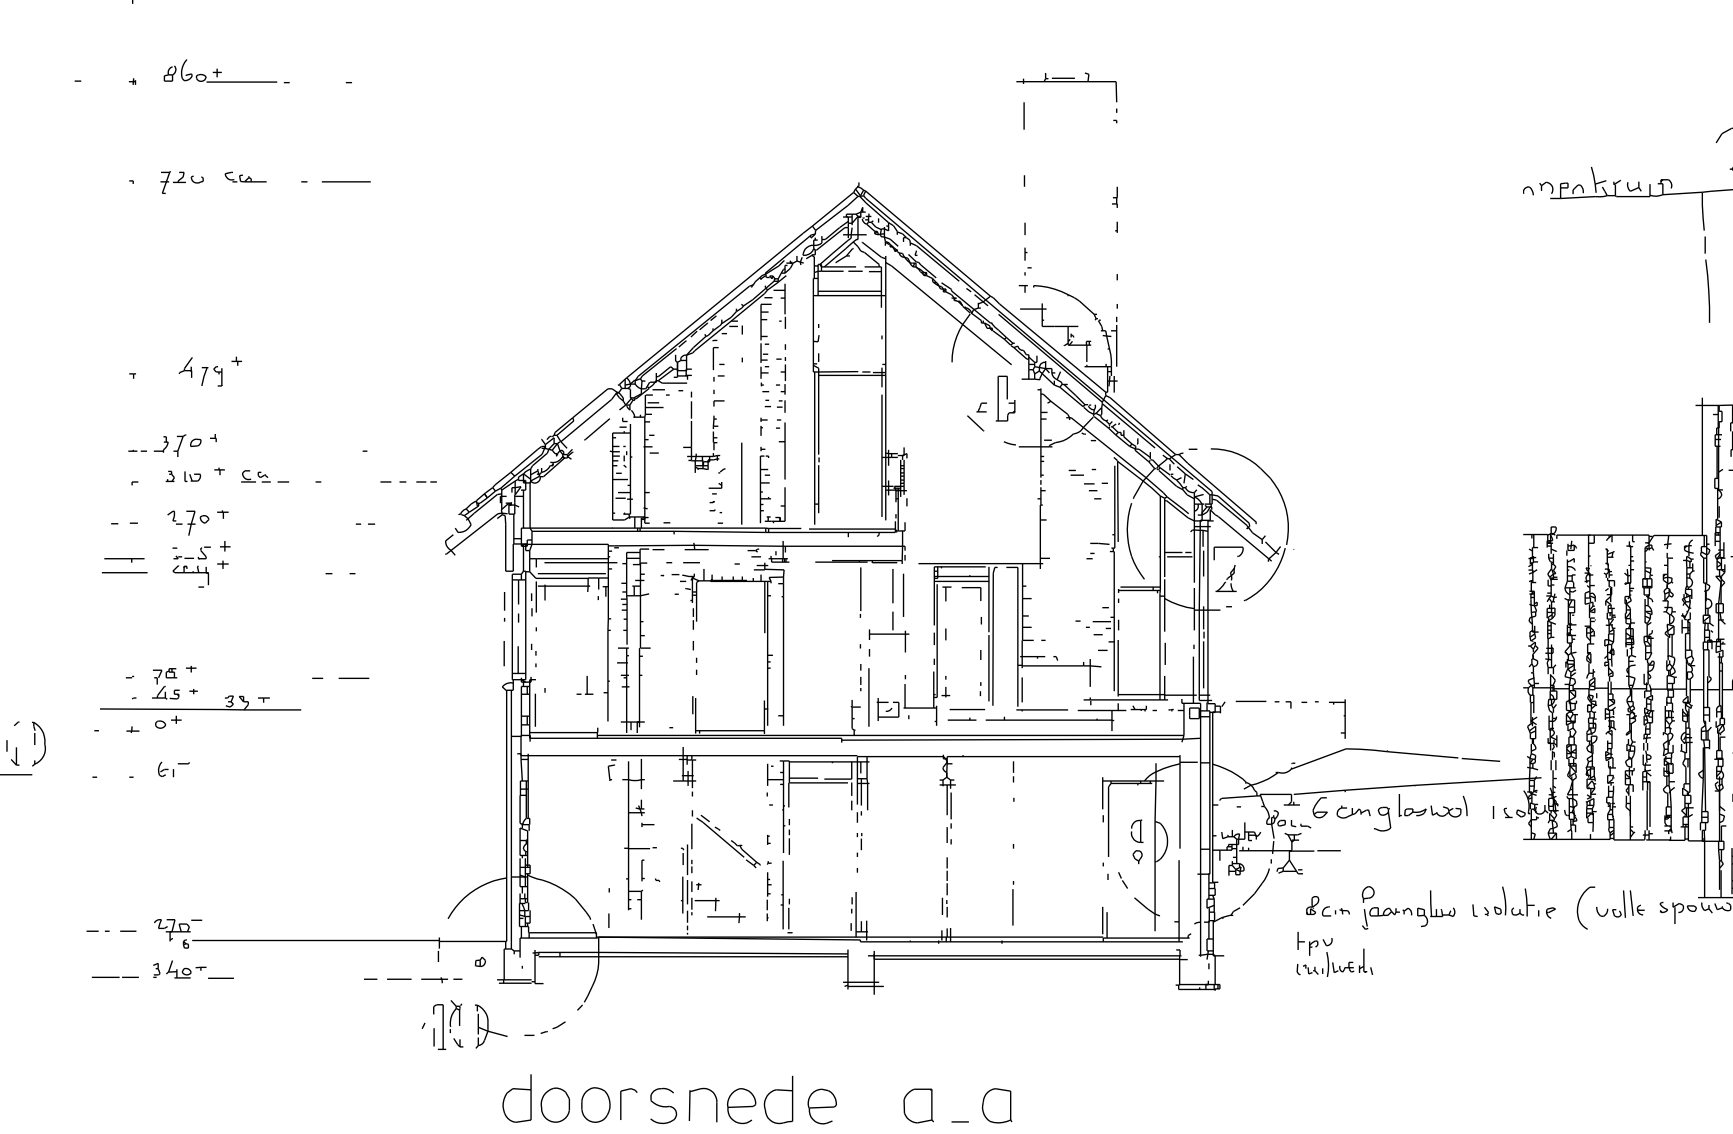


doorsnede a\_a

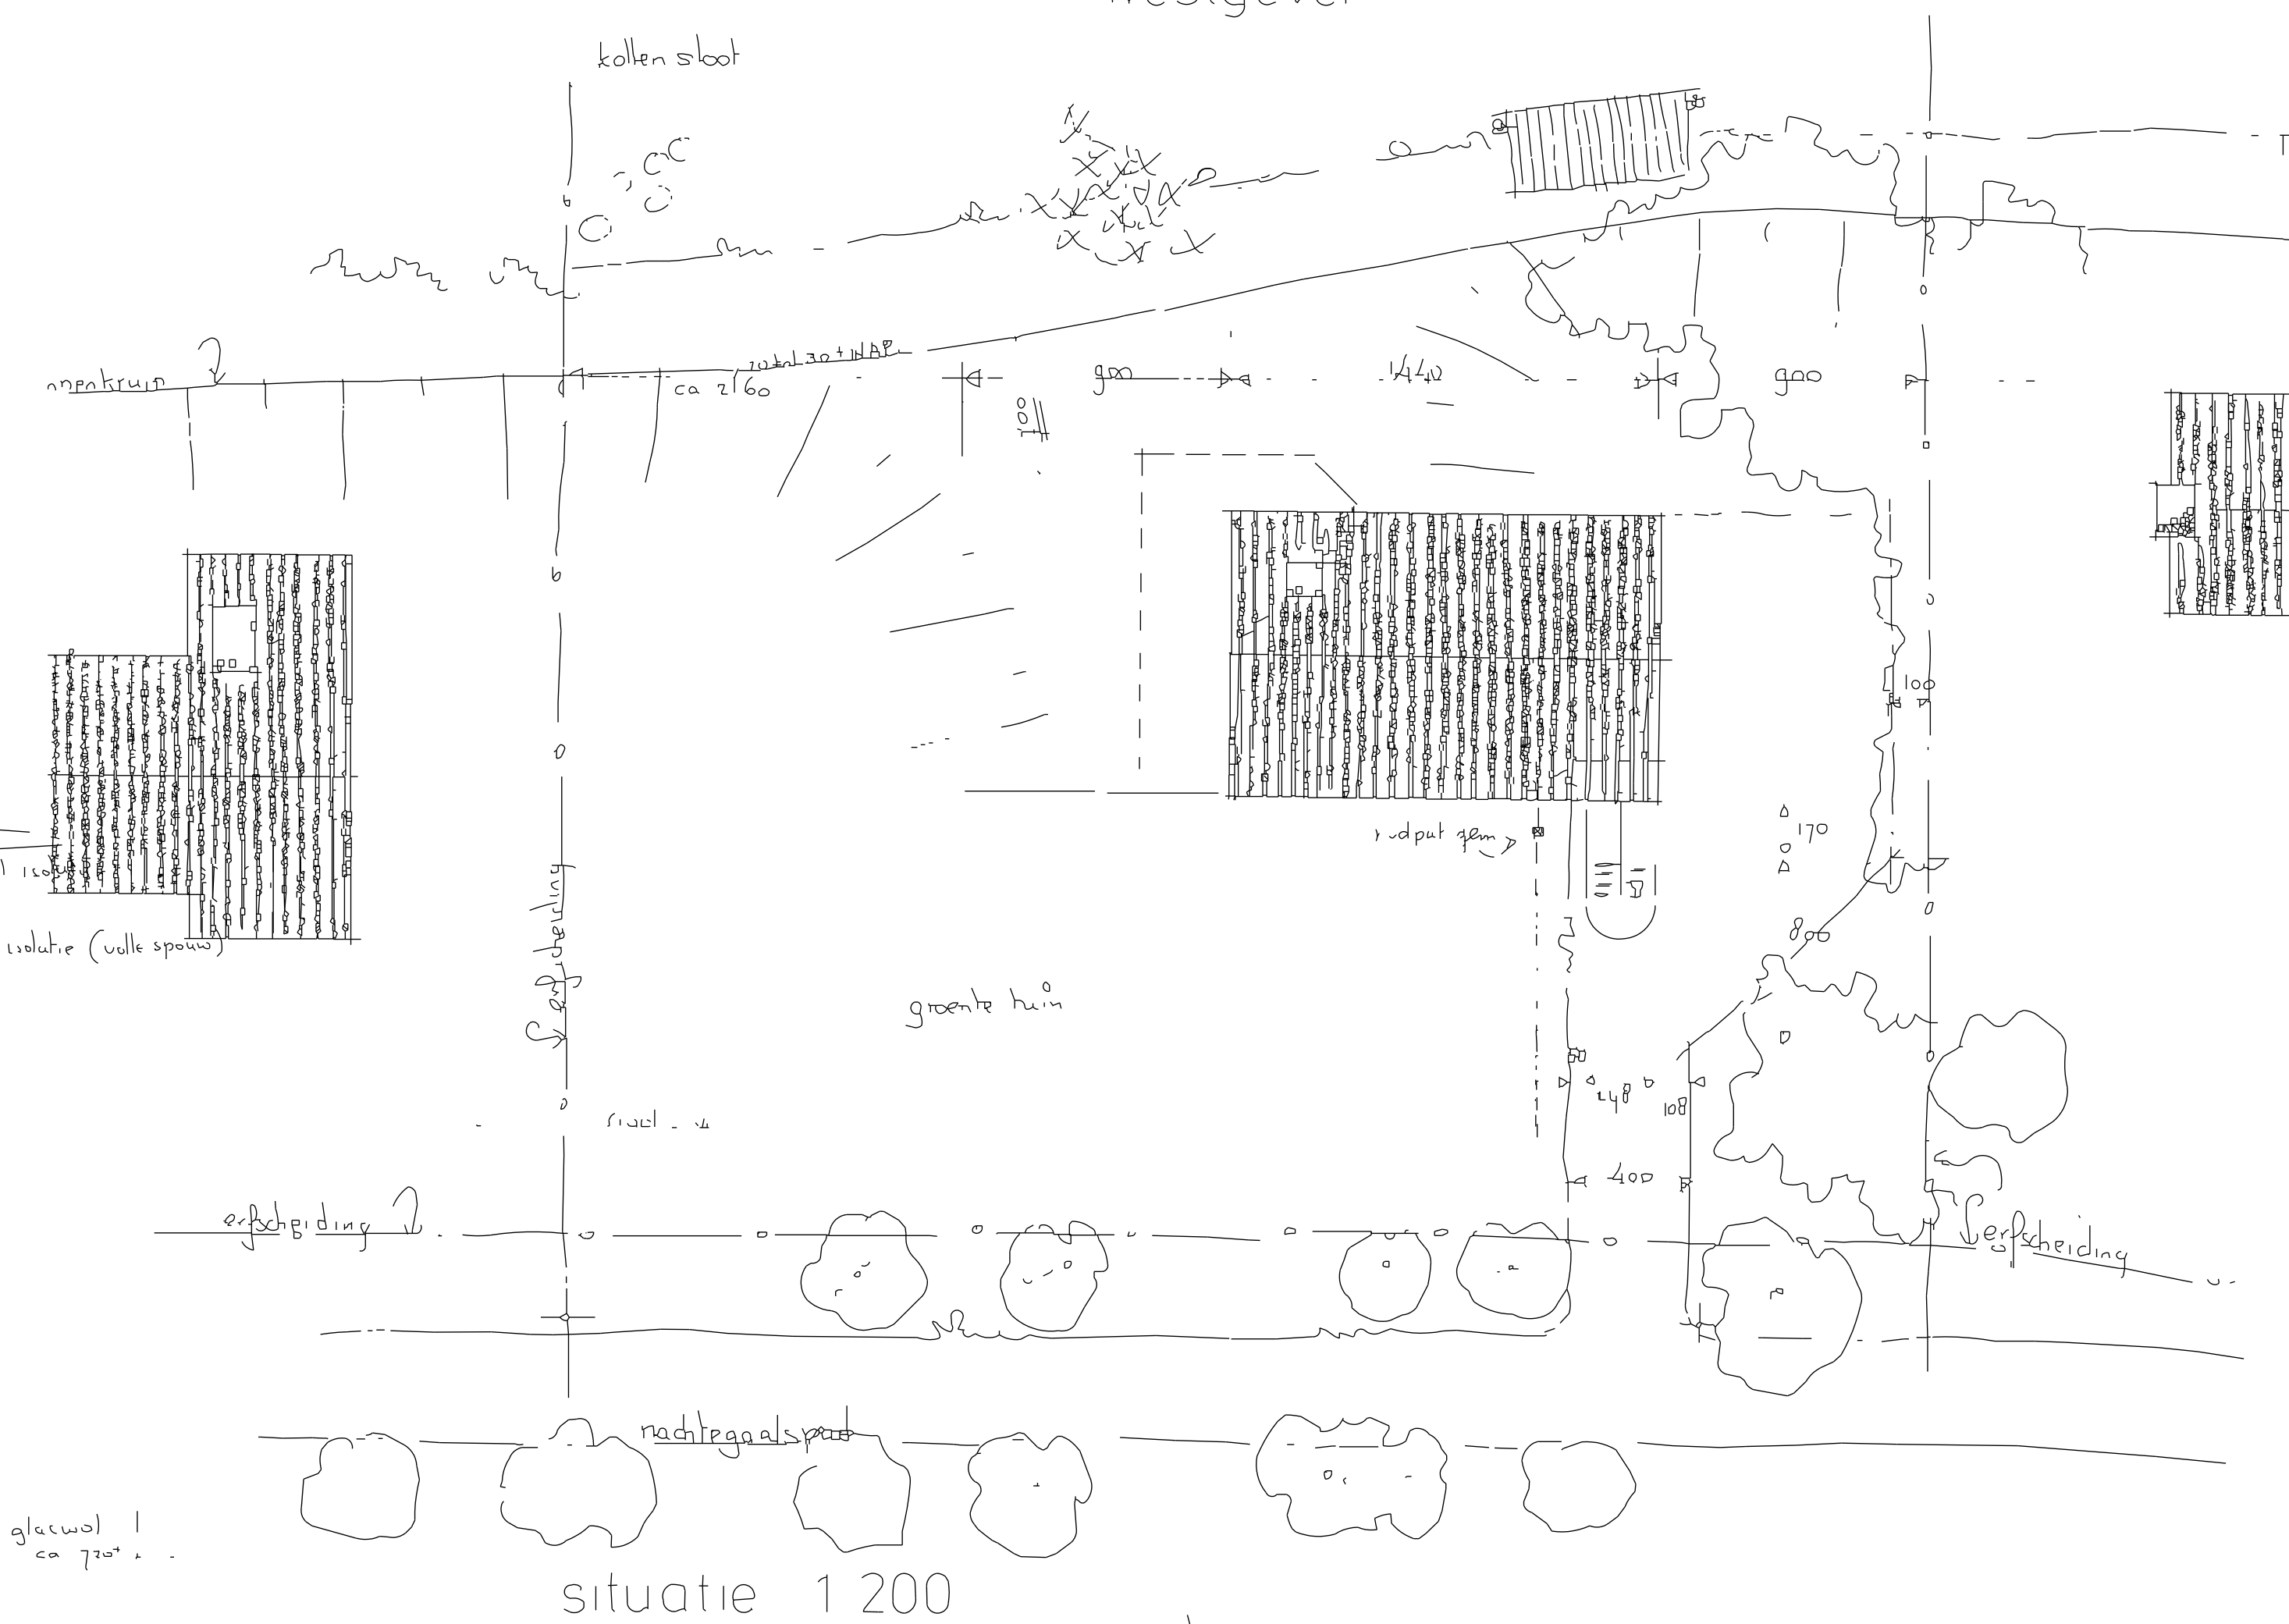


situatie 1 200

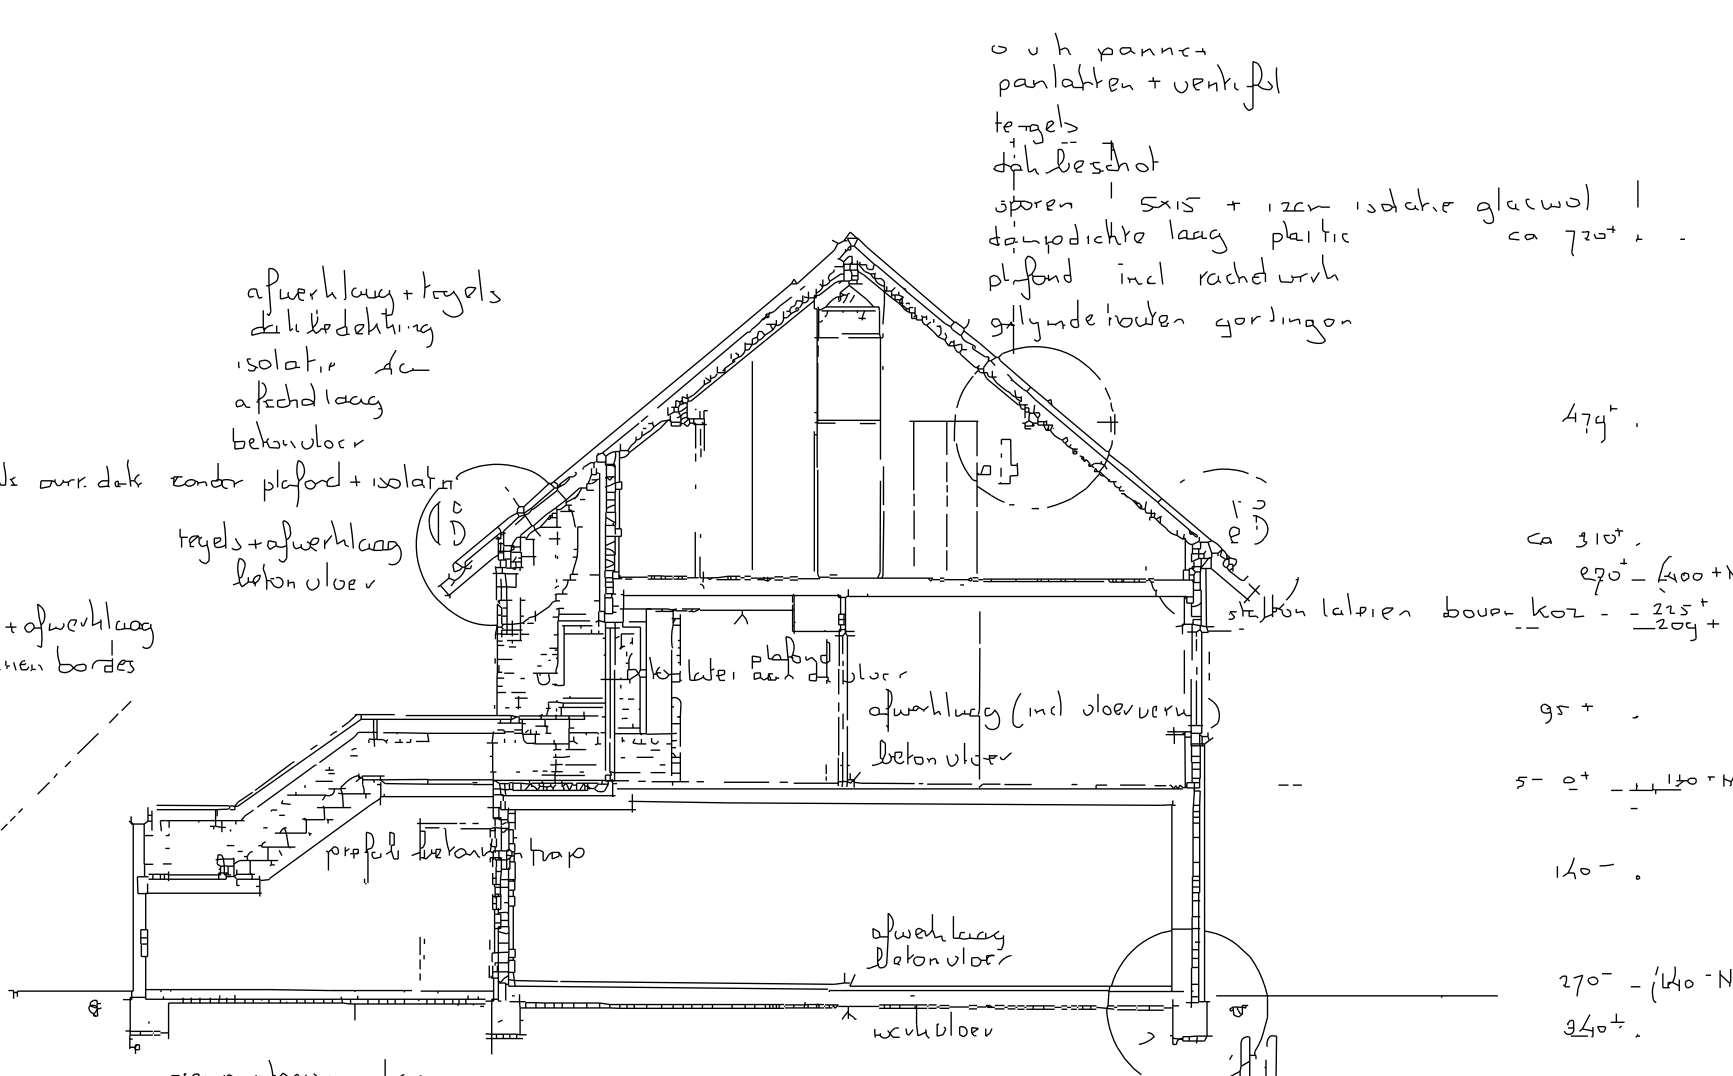

doorsnede b\_b

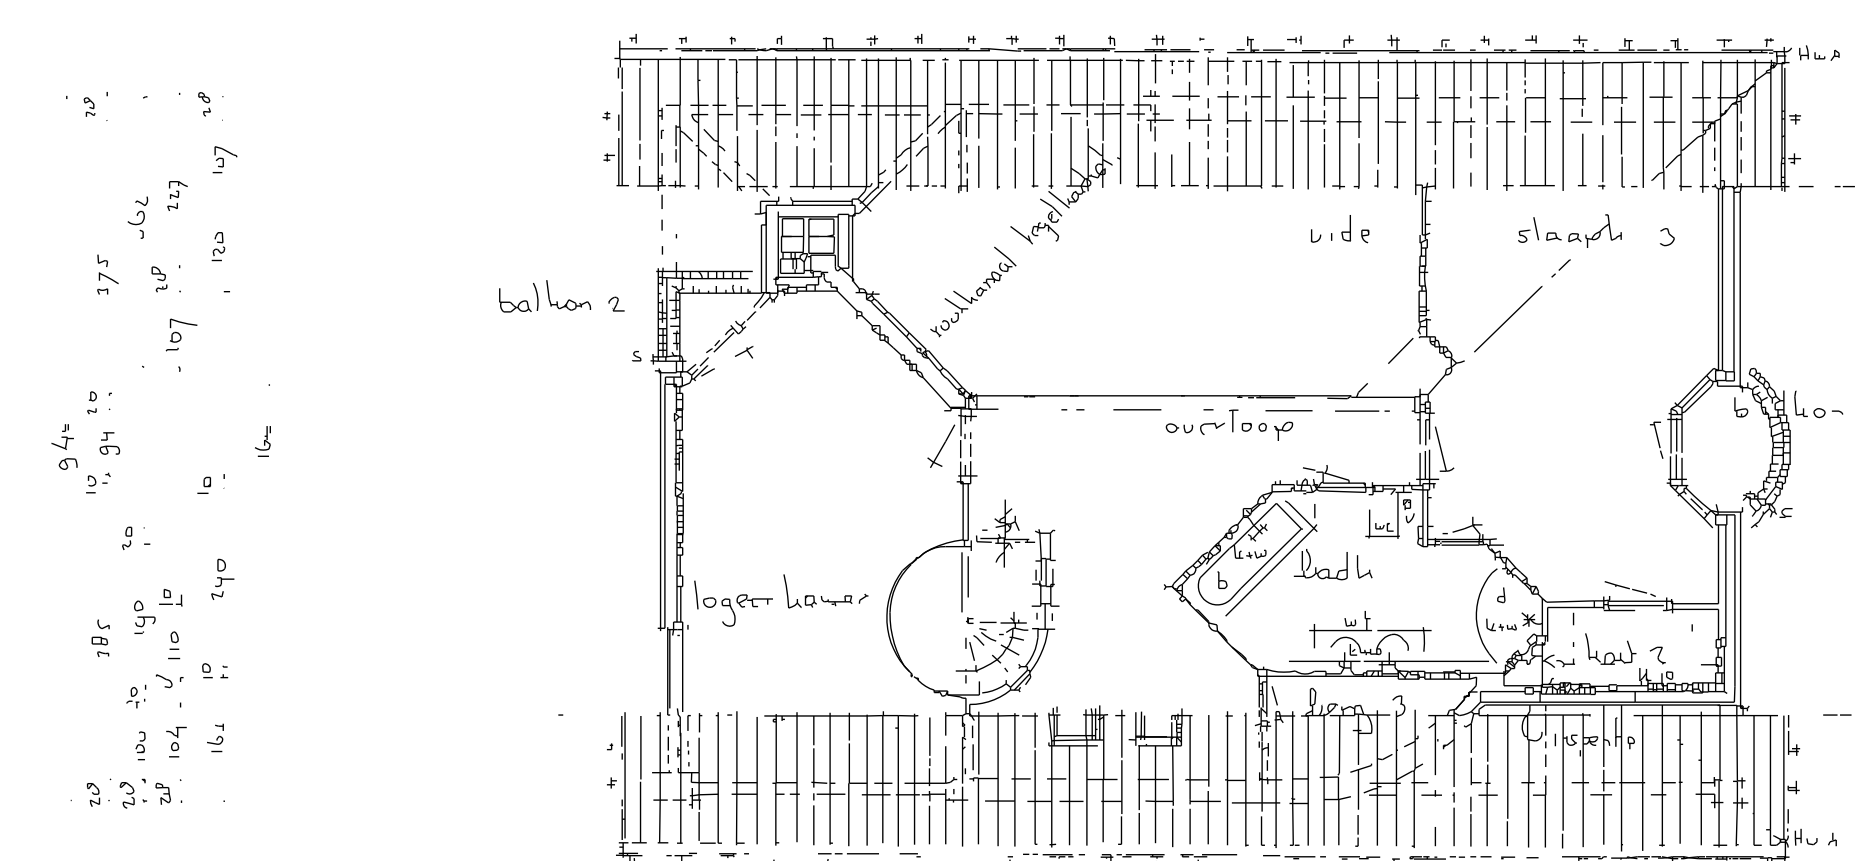

verdieping

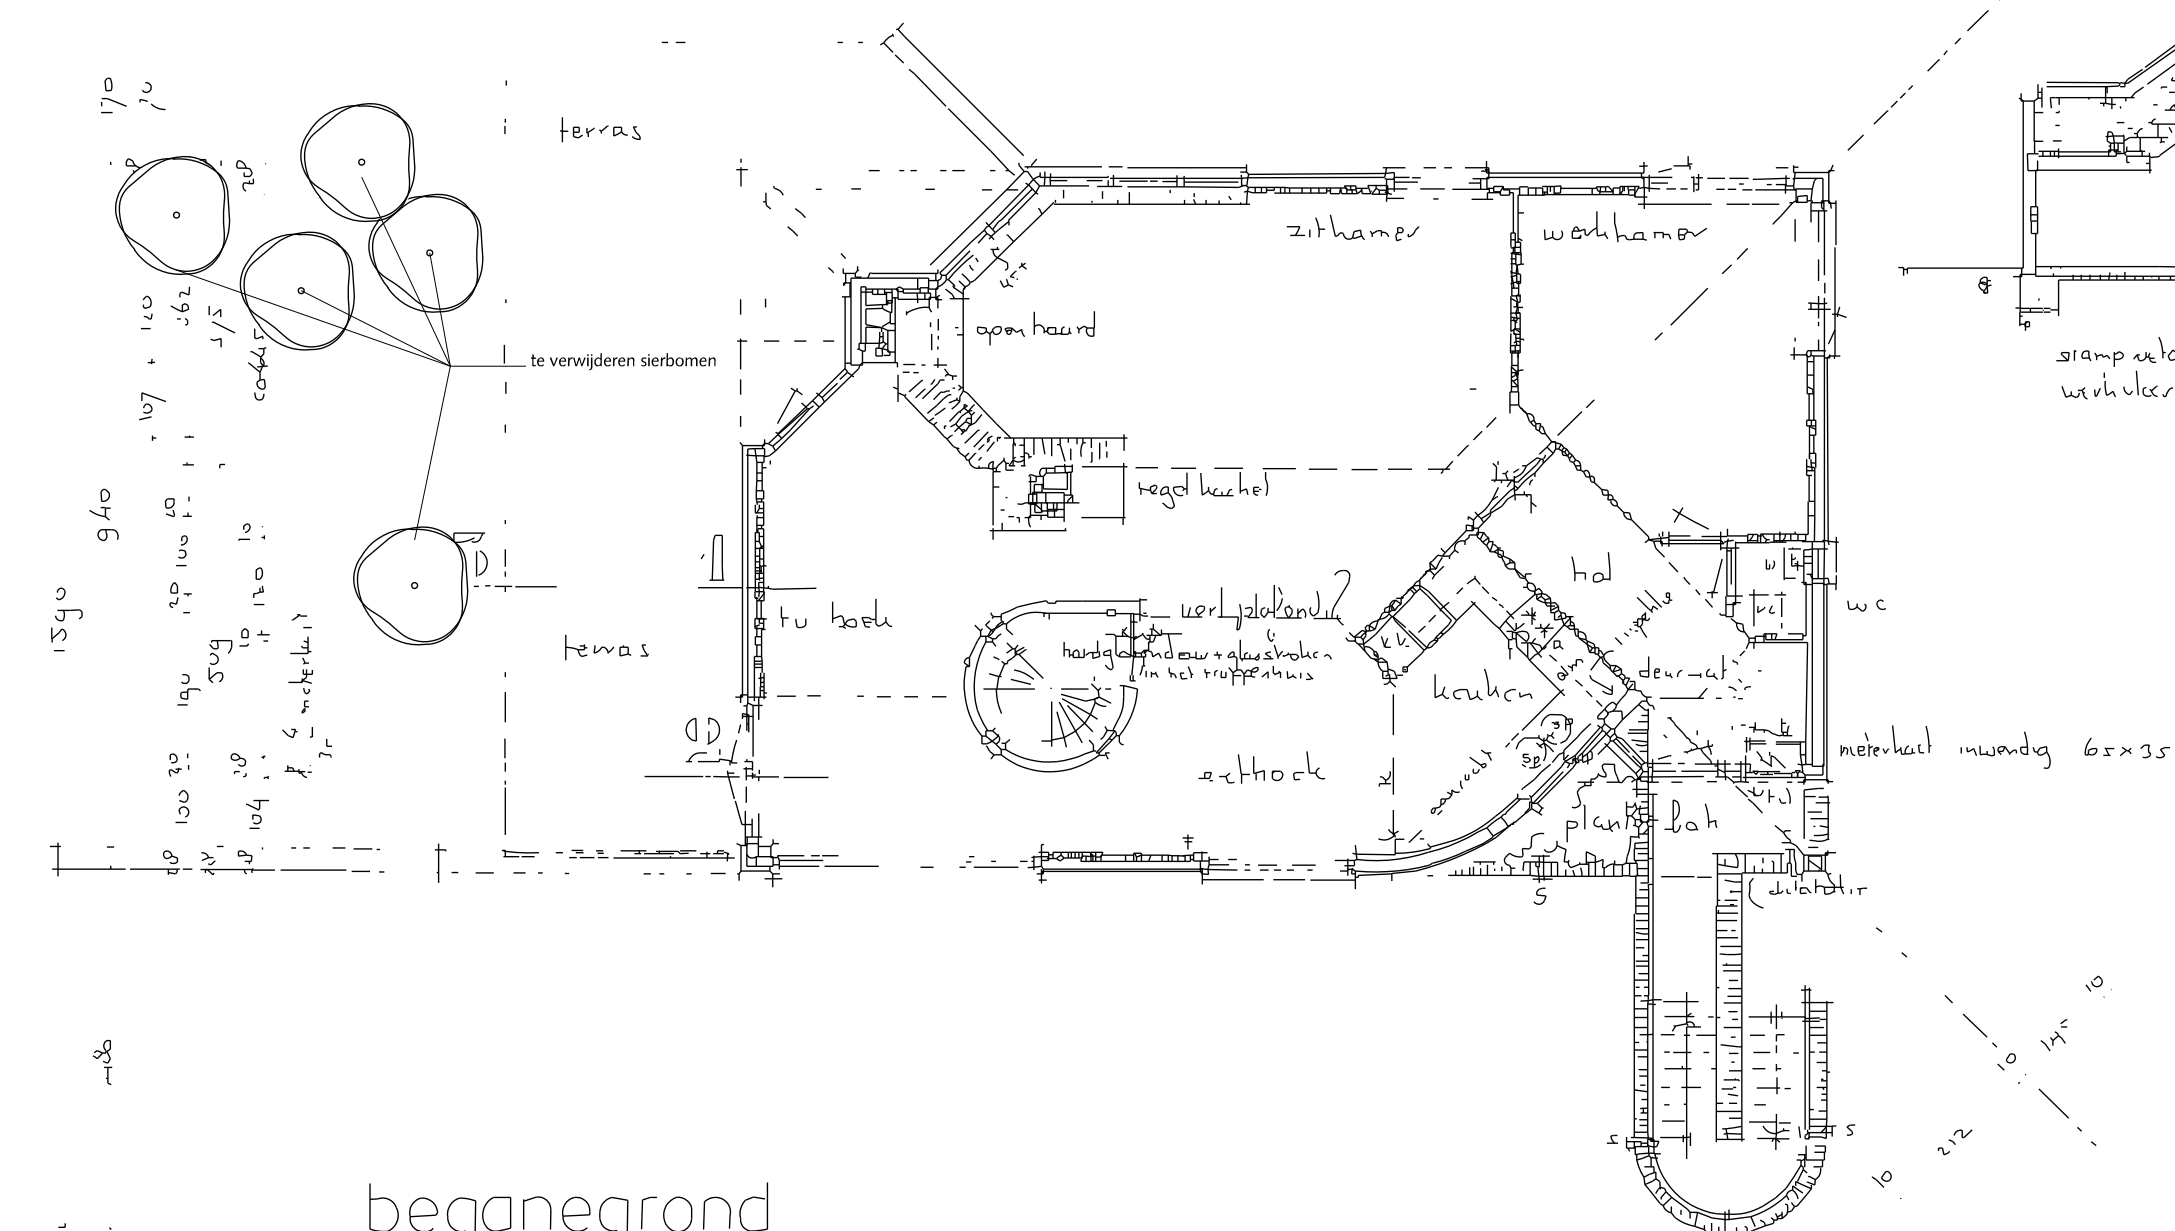

beginnegrond

