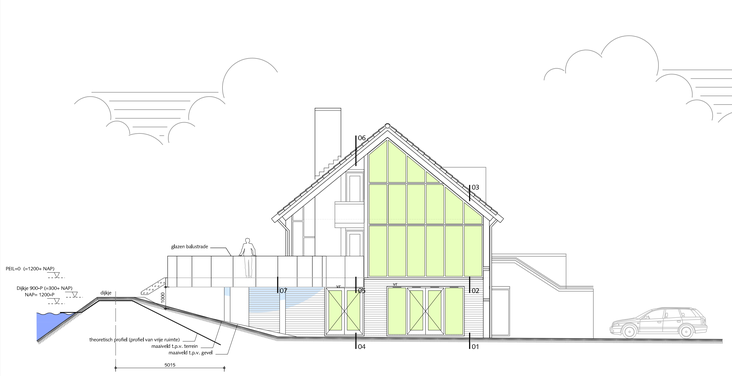

Linker zijgevel

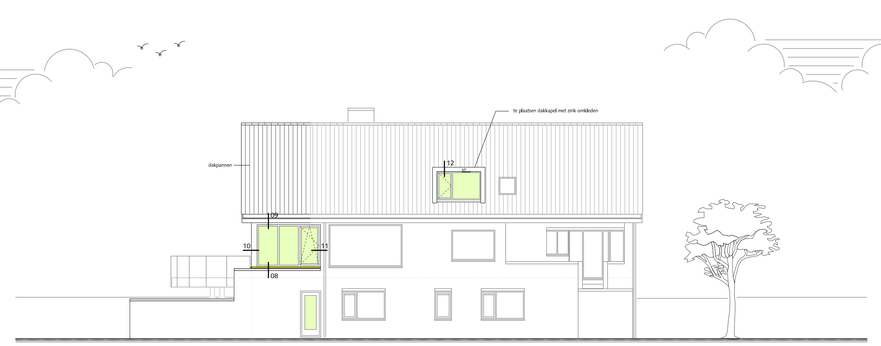

Voorgevel

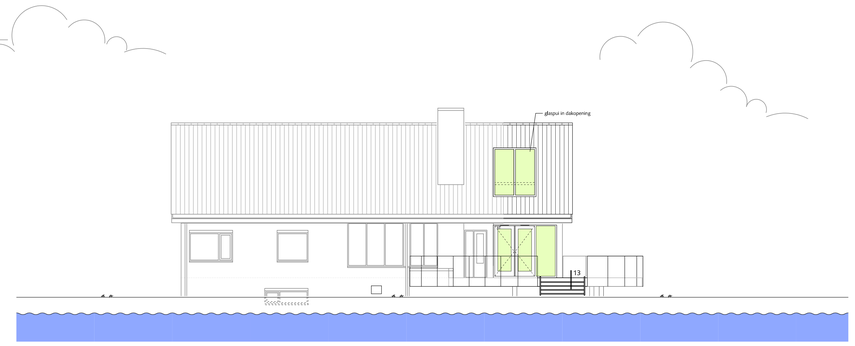

Achtergevel

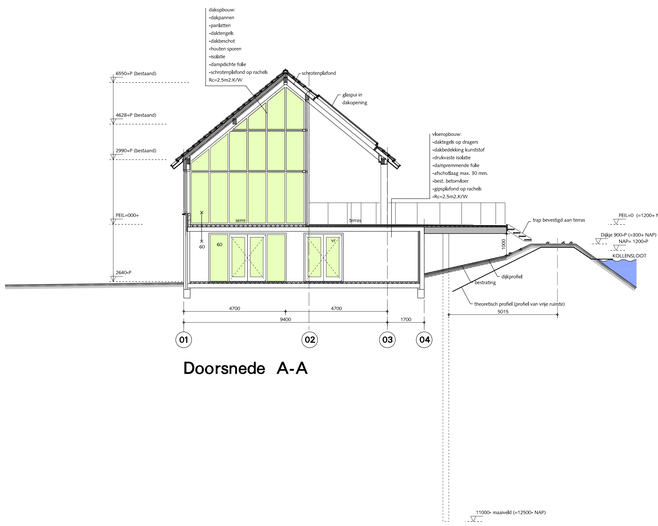

Doorsnede A-A

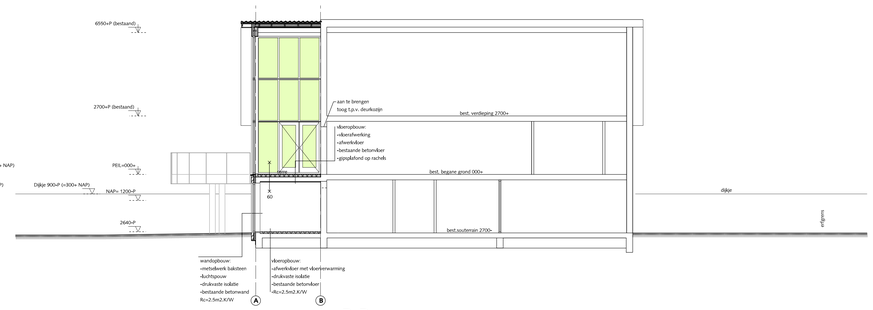

Doorsnede B-B

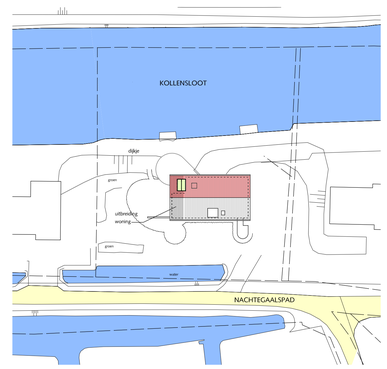

Kadastraal bekend: gemeente Nieuwkoop
Sectie: H No.: 130
schaal 1: 500

Situatie

Renvooi

- Woning voorzien van natuurlijke toevoer en mechanische afvoer
- Constructie uitvoeren volgens nader te overleggen berekeningen en tekeningen van constructeur (inclusief veranker ingen en noodoverlopen)
- Zie voor bouwfysische berekeningen het bijbehorend bouwkundig rapport
- Het gehele bouwwerk is voorzien van inbraakwerend hang- en sluitwerk volgens NEN 5087/5096
- Verankering pannen volgens NEN 6707
- Alle binnendeuren dm=900 x 2300 mm tenzij anders is aangegeven
- Tegelwerk tot min. 2100+ vloer
- Beglazing onder 850+ vloer gehard glas volgens NEN-3569
- Tussen 2 verblijfsgebieden LIu=LIcs=-20dB

MATERIAAL- EN KLEURENSTAAT

Onderdeel	Materiaal	Kleur
-gevels	metselwerk	geel rood genuanceerd (als bestaand)
-kozijnen	hout	antraciet
-ramen en deuren	hout	lichtgrijs
-beglazing	isolerende beglazing	blank
-dak	dakpannen	donkerblauw glans
-goten en overstekken	rockpanel (blind bevestigd)	gebroken wit/lichtgrijs (als bestaand)
-balustrade	glas	naturel / blank
-rand terrasvloer onder glas	geborsteld rvs	naturel
-betimmering kolom	rockpanel	antraciet
-dakkapel	zink	naturel

RUIMTEBENAMINGEN VOLGENS BOUWBESLUIT:

Souterrain

0.01	diversen	onbenoemd
0.02	techniek	technische ruimte

Begane grond:

1.01	serre	verblijfsgebied 1

LEIDINGEN EN DIAMETERS

hwa	hemelwaterafvoer Ø 80
vr	ventilatierooster
	mech. afvoer

60	-constructie brandwerendheid 60 min.
	-bestaand metselwerk
	-nieuw metselwerk (schoon werk)
	-nieuw metselwerk (vuil werk)

MAATVOERING IN HET WERK CONTROLEREN EN VAST TE STELLEN DOOR AANNEMER

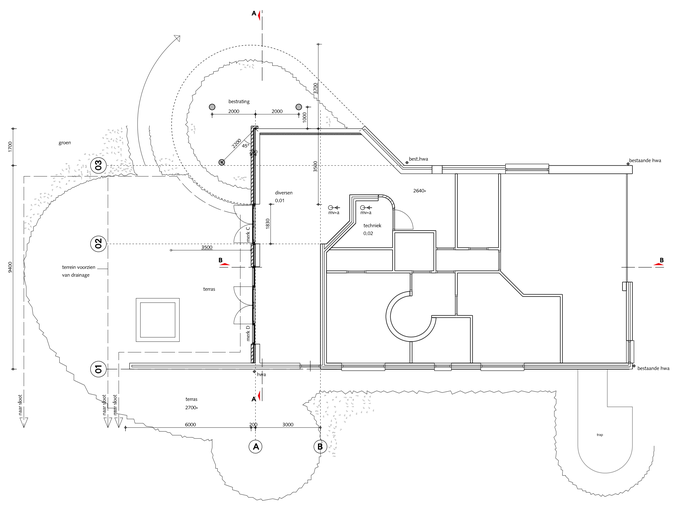
bestrating
groen
terrasvoorzien van drainage
terras
terras 2700+
diversen 0.01
techniek 0.02
2640+
best.hwa
bestaande hwa
hwa
vrij
vrij
vrij