


Dit is een TITEL

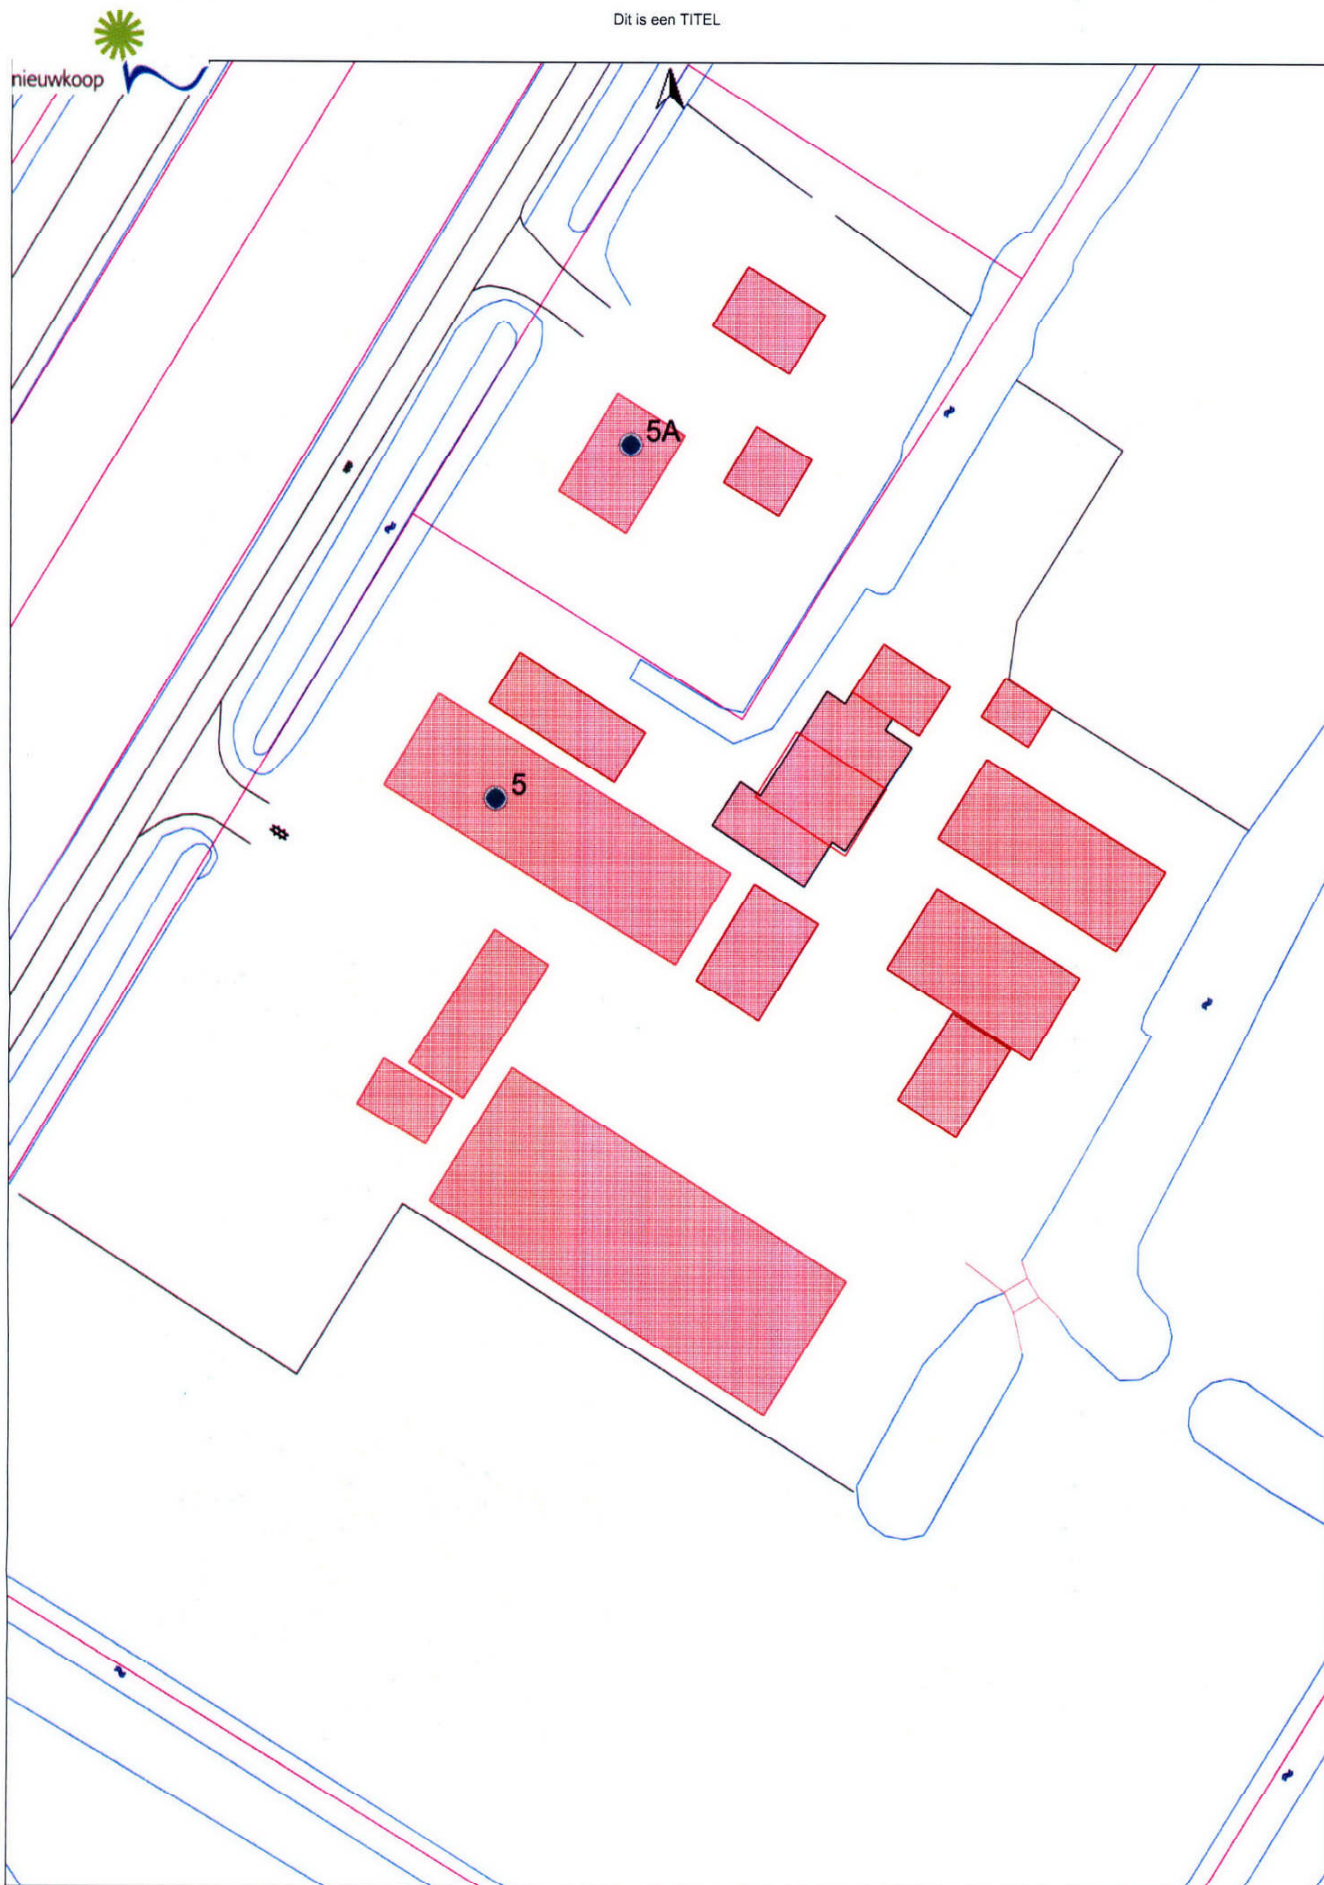

Disclaimer tekst

Vrije tekst regel 1
Vrije tekst regel 2

Zaaknr. W-2014-0168 Oostkanaalweg 5, 2441 EZ Nieuwveen

Schaal 1:500
0 5 10 15m

23 September 2014