




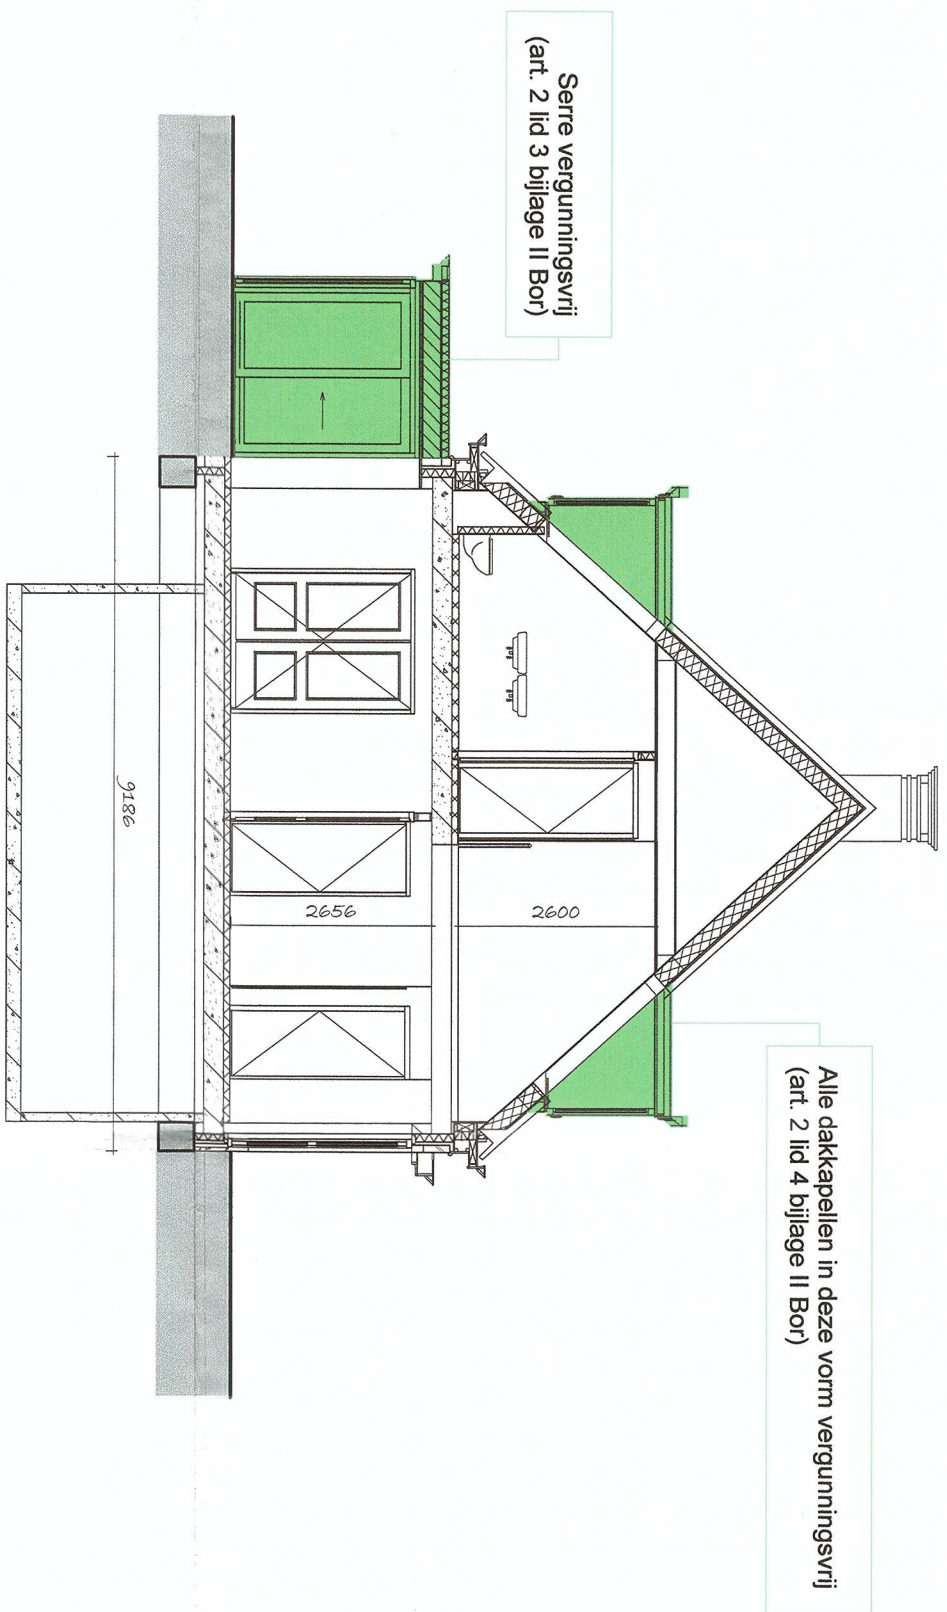

doorsnede A-A

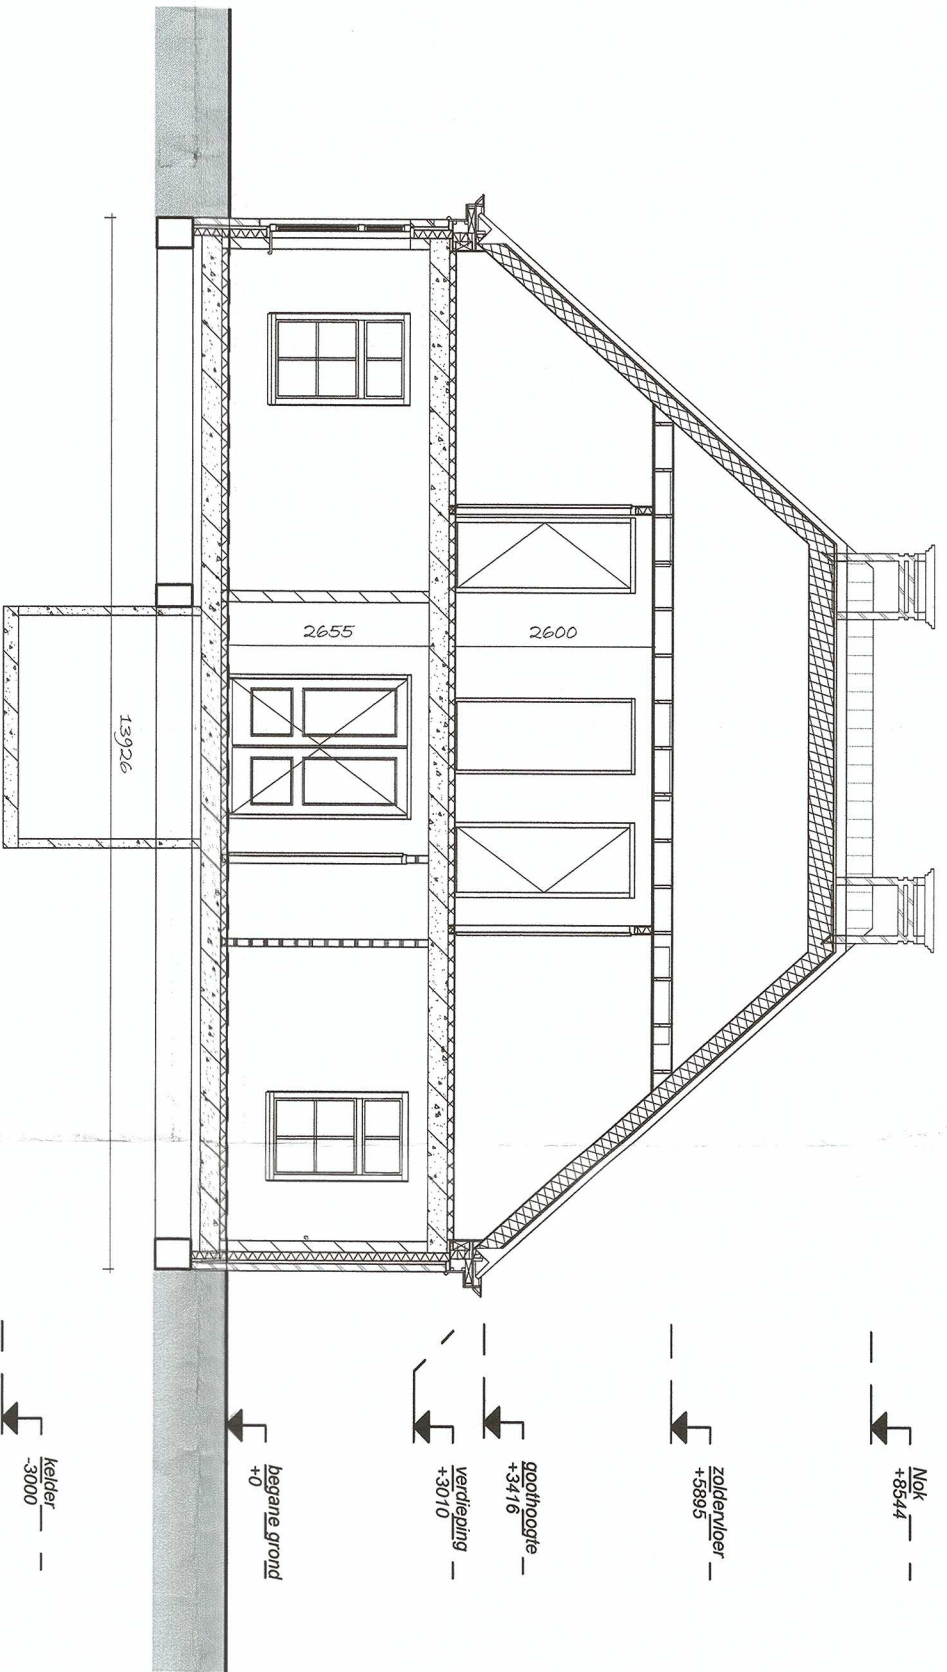


doorsnede B-B

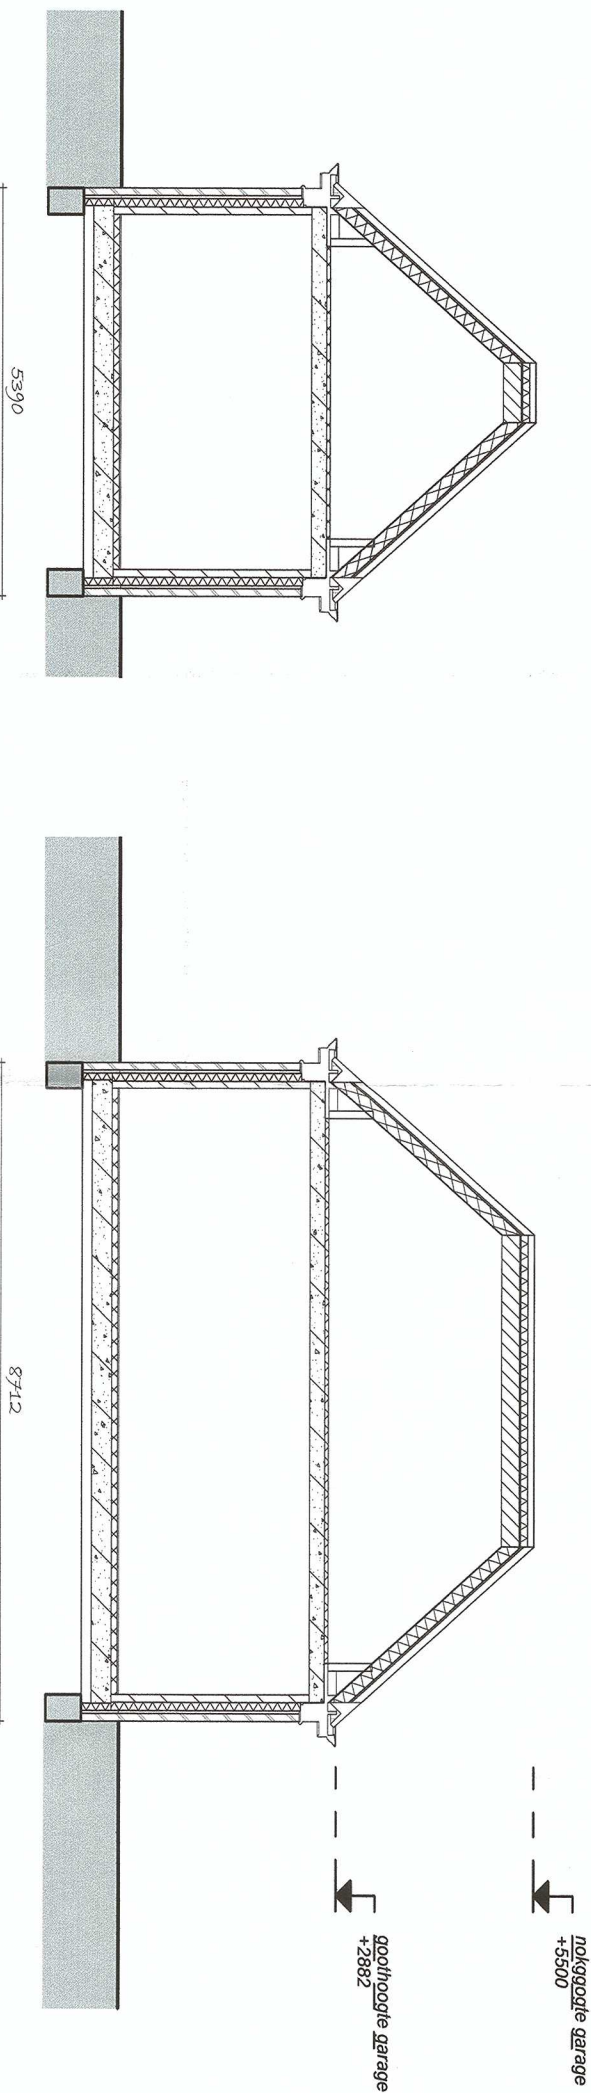


doorsnede C-C (garage)

doorsnede D-D (garage)

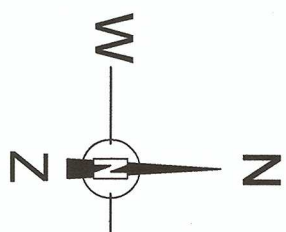

situatie
gemeente : Nieuwkoop
plaats : Ter Aar
project : Bloemenstraat achter Westkanaalweg 33 en 34
sectie / nr :
schaal : 1:500

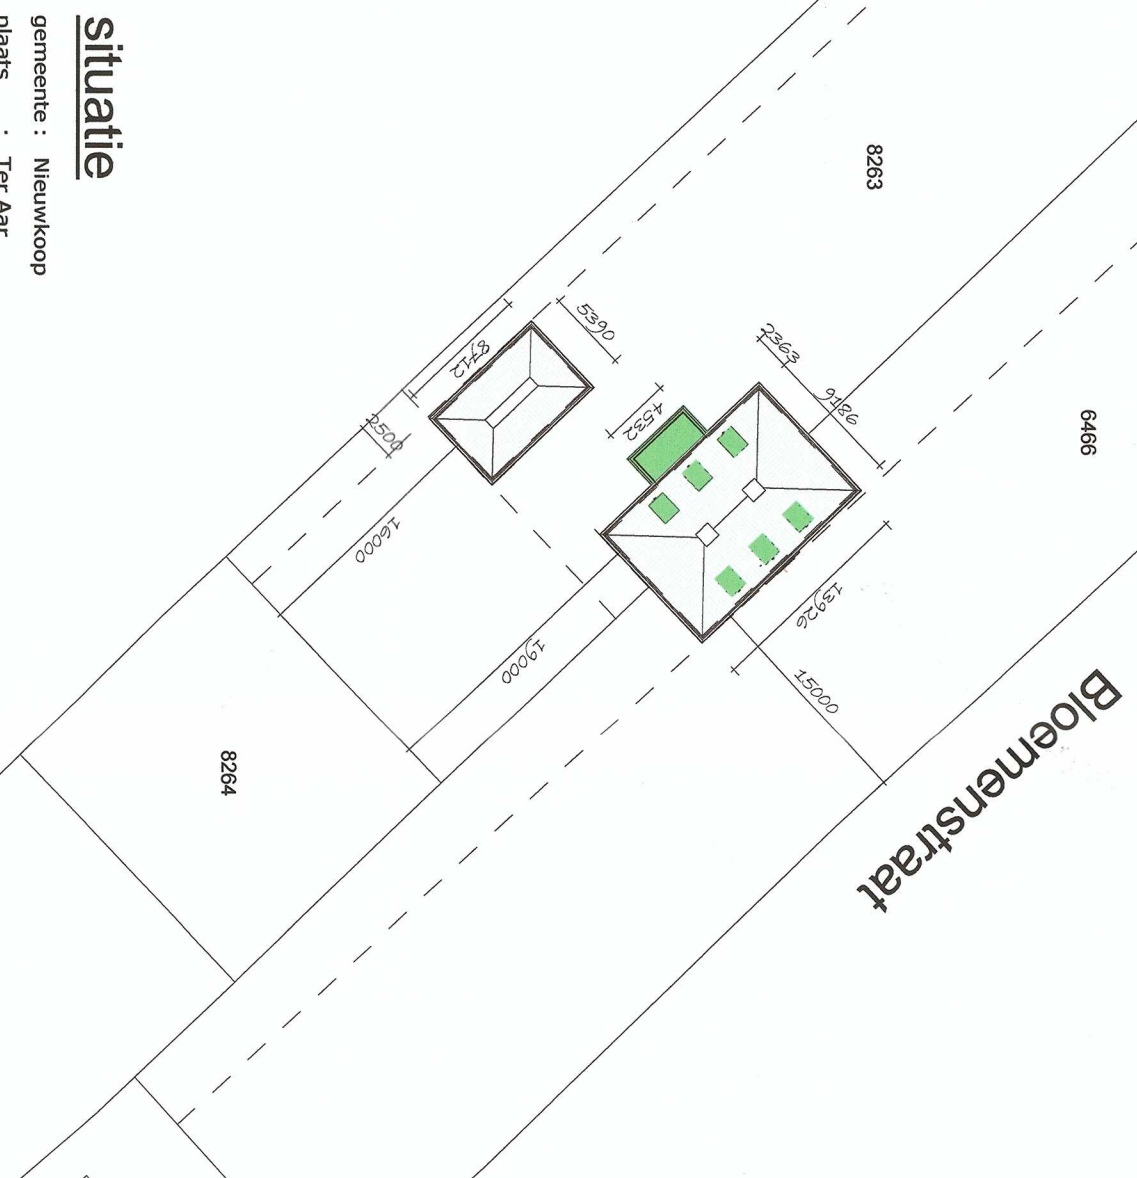


inhoud woning: 741 m3

A	27-06-2014	woning versnelt met 474mm.	XDV
Wijziging	Datum wijziging	Beschrijving	Getekend

opdrachtgever **L. van Tol**
Paradijsweg 44 2461 TM Ter Aar
onderwerp **Groothuisbouw**
onderdeel **Ontwerptekening**

datum **05-05-2014**
getekend **XDV** Designer
schaal **1:100**
filenummer **O\Tol-18315\18315.rvt**
tekeningsnummer

18315R | 02

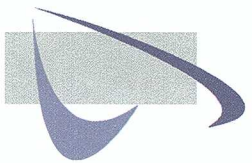

ARCHITECTENBUREAU
Ir. A.C. Brink & J.A. Flier
Postbus 125
8230 AC Drenth
De Bolder 16
8231 KC Drenth
Telefoon 0321-386220
Telefax 0321-315786
www.brink-flier.nl
info@brink-flier.nl