


Deze tekening bevat de volgende bladen:

Blad- nr	Omschrijving		Datum	Wijzigingsdatum		
				a	b	c
101.1	Gebruiksfuncties		14-08-2015			
101.2	Verblijfs- en functiegebieden		14-08-2015			
101.3	Ruimtebenaming volgens bouwbesluit		14-08-2015			
101.4	BrutoVloerOppervlak, Bruto Inhoud gebouw	en Bebouwd terreinoppervlak	14-08-2015			
102	Brandveiligheidsvoorzieningen		14-08-2015			

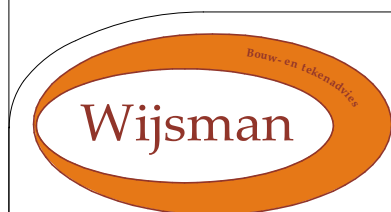

Advies en stalinrichting op maat!

Agrarisch Bouw- en tekenadvies

Slootweg 1

Zoetermeer

tel 079-3313678

e-mail: info@wijsmanbouwentekenadvies.nl

internet: www.wijsmanbouwentekenadvies.nl

Opdrachtgever **De heer J.Th. Kroft**
Rijngdijk 22 TER AAR


Werk **Vergroten van de rundveestall aan
de Ringdijk 22 te Ter Aar**

Betreft **VERGUNNINGAANVRAAG**
Bouwbesluitgegevens
voorblad

Formaat A4 Getekend wh
Schaal

Gewijzigd
Datum 14-08-2015


Werknr **15430** Bladnr **V101-**

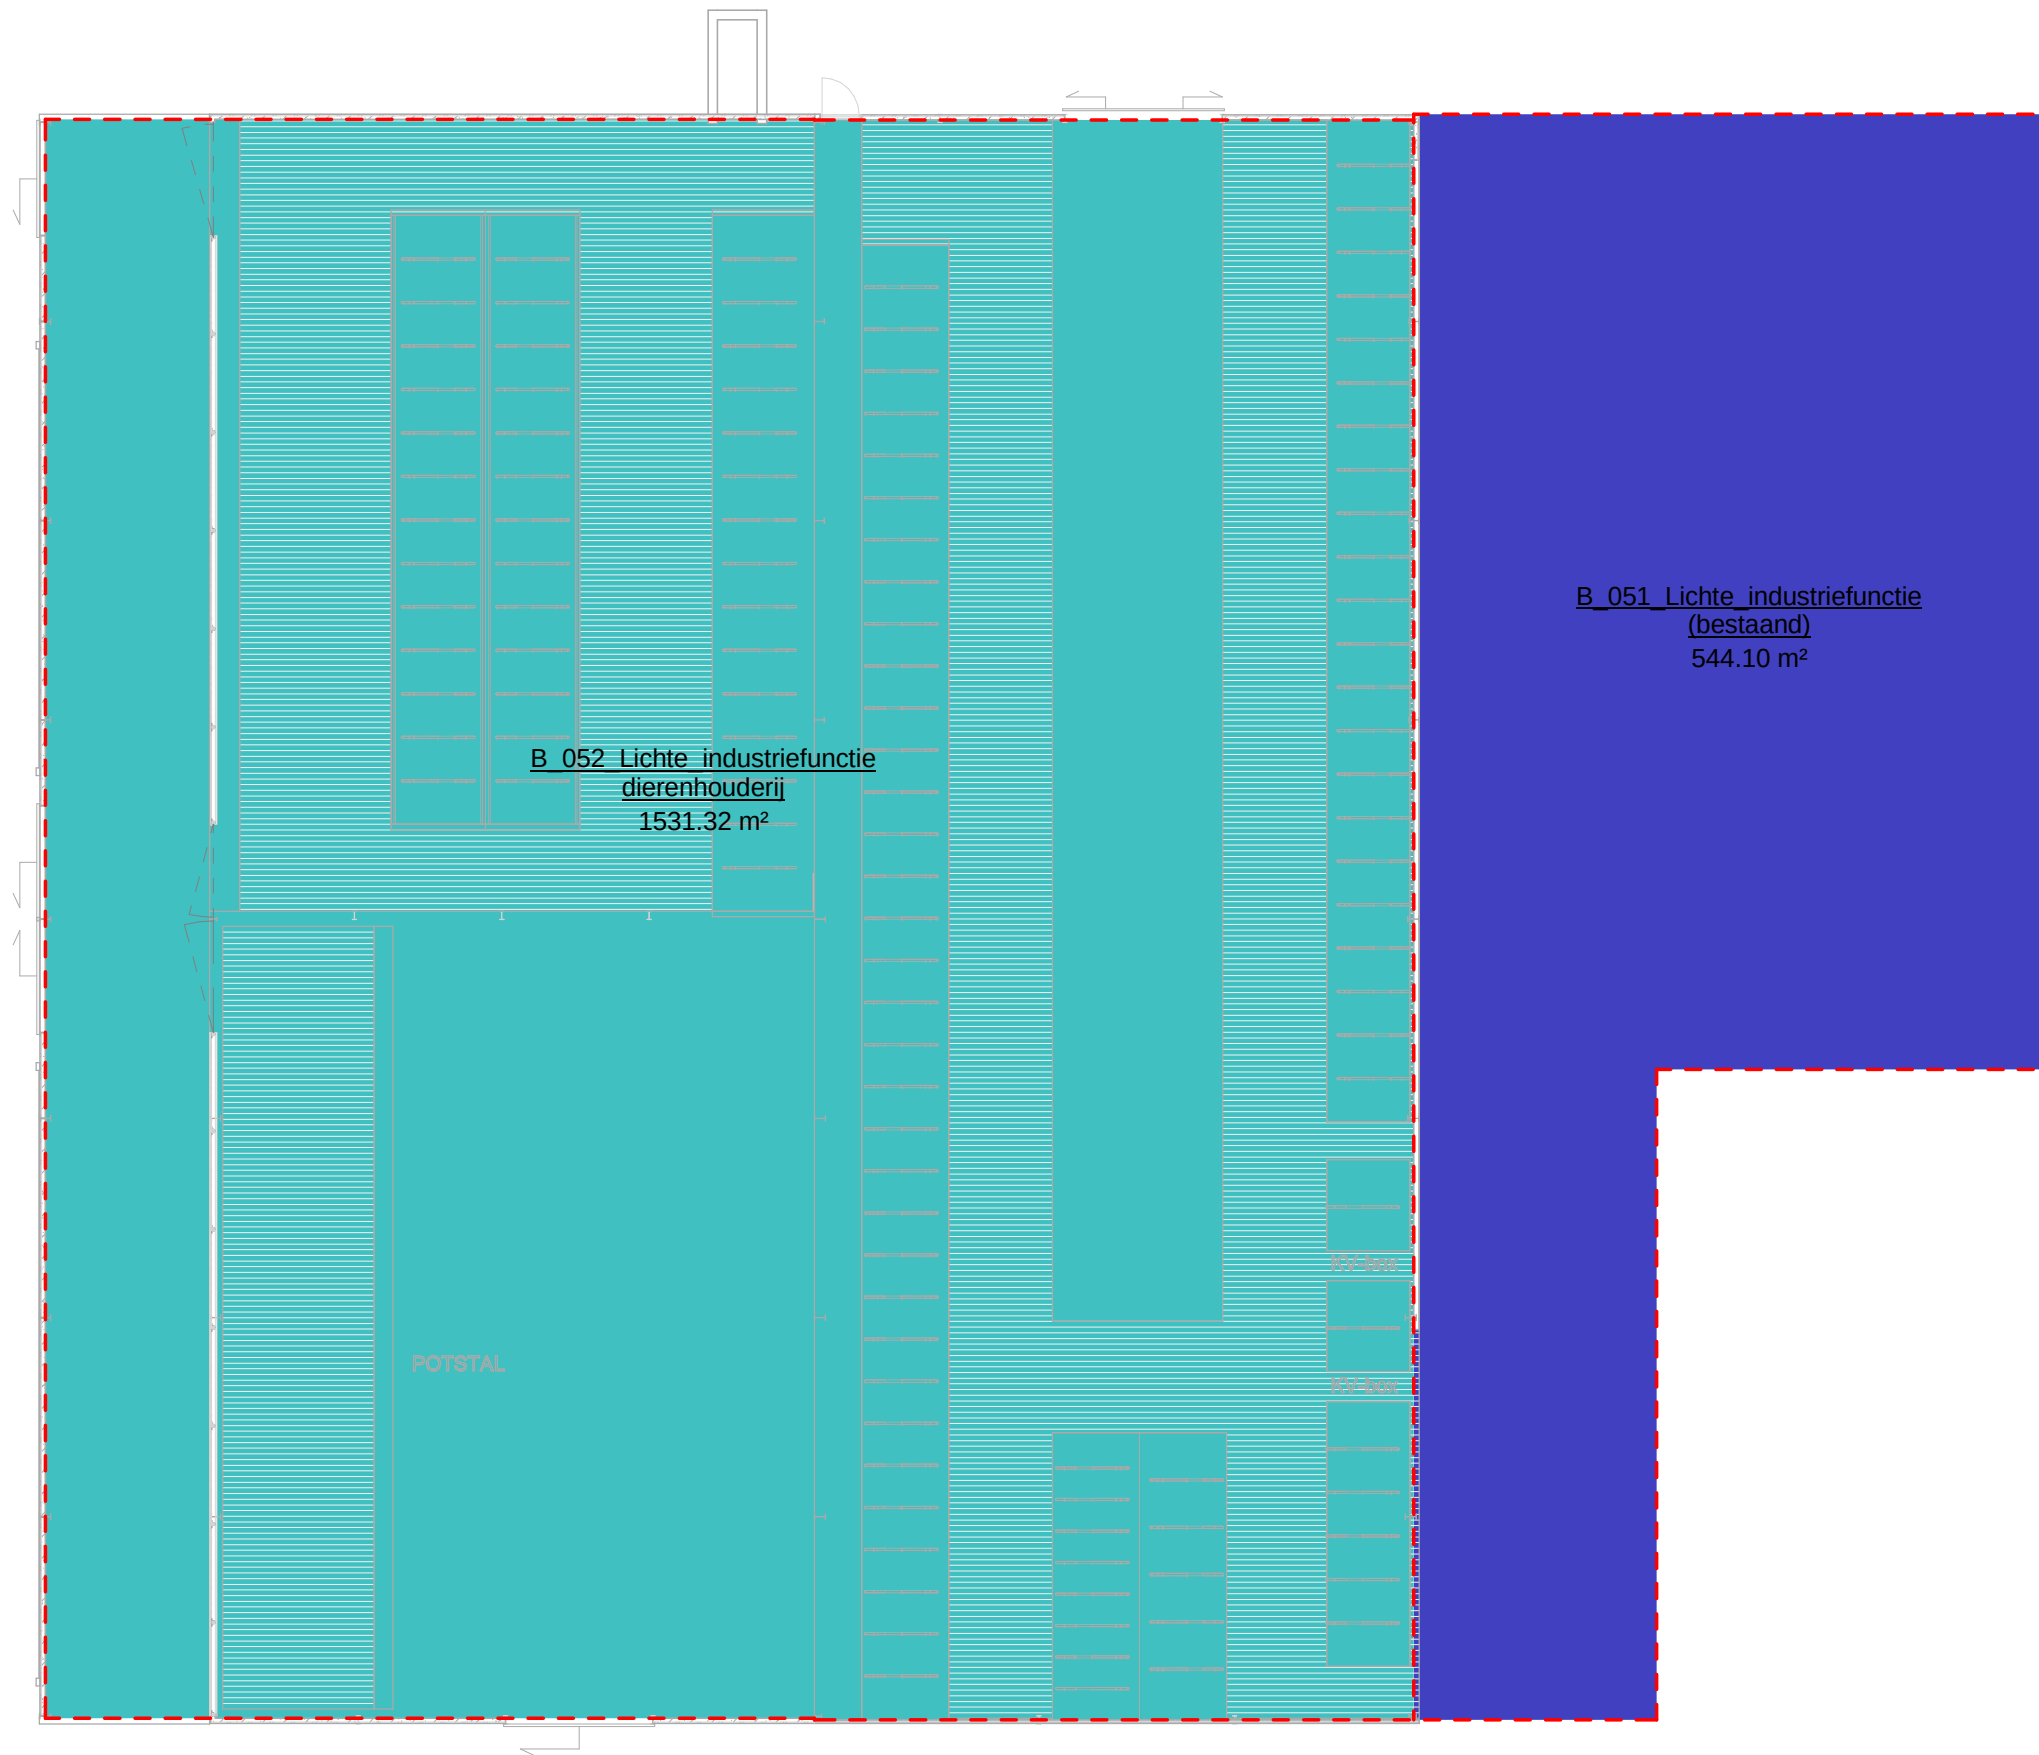

- B_051_Lichte_industriefunctie (bestaand)
- B_052_Lichte_industriefunctie dierenhouderij

14-08-2015

wh

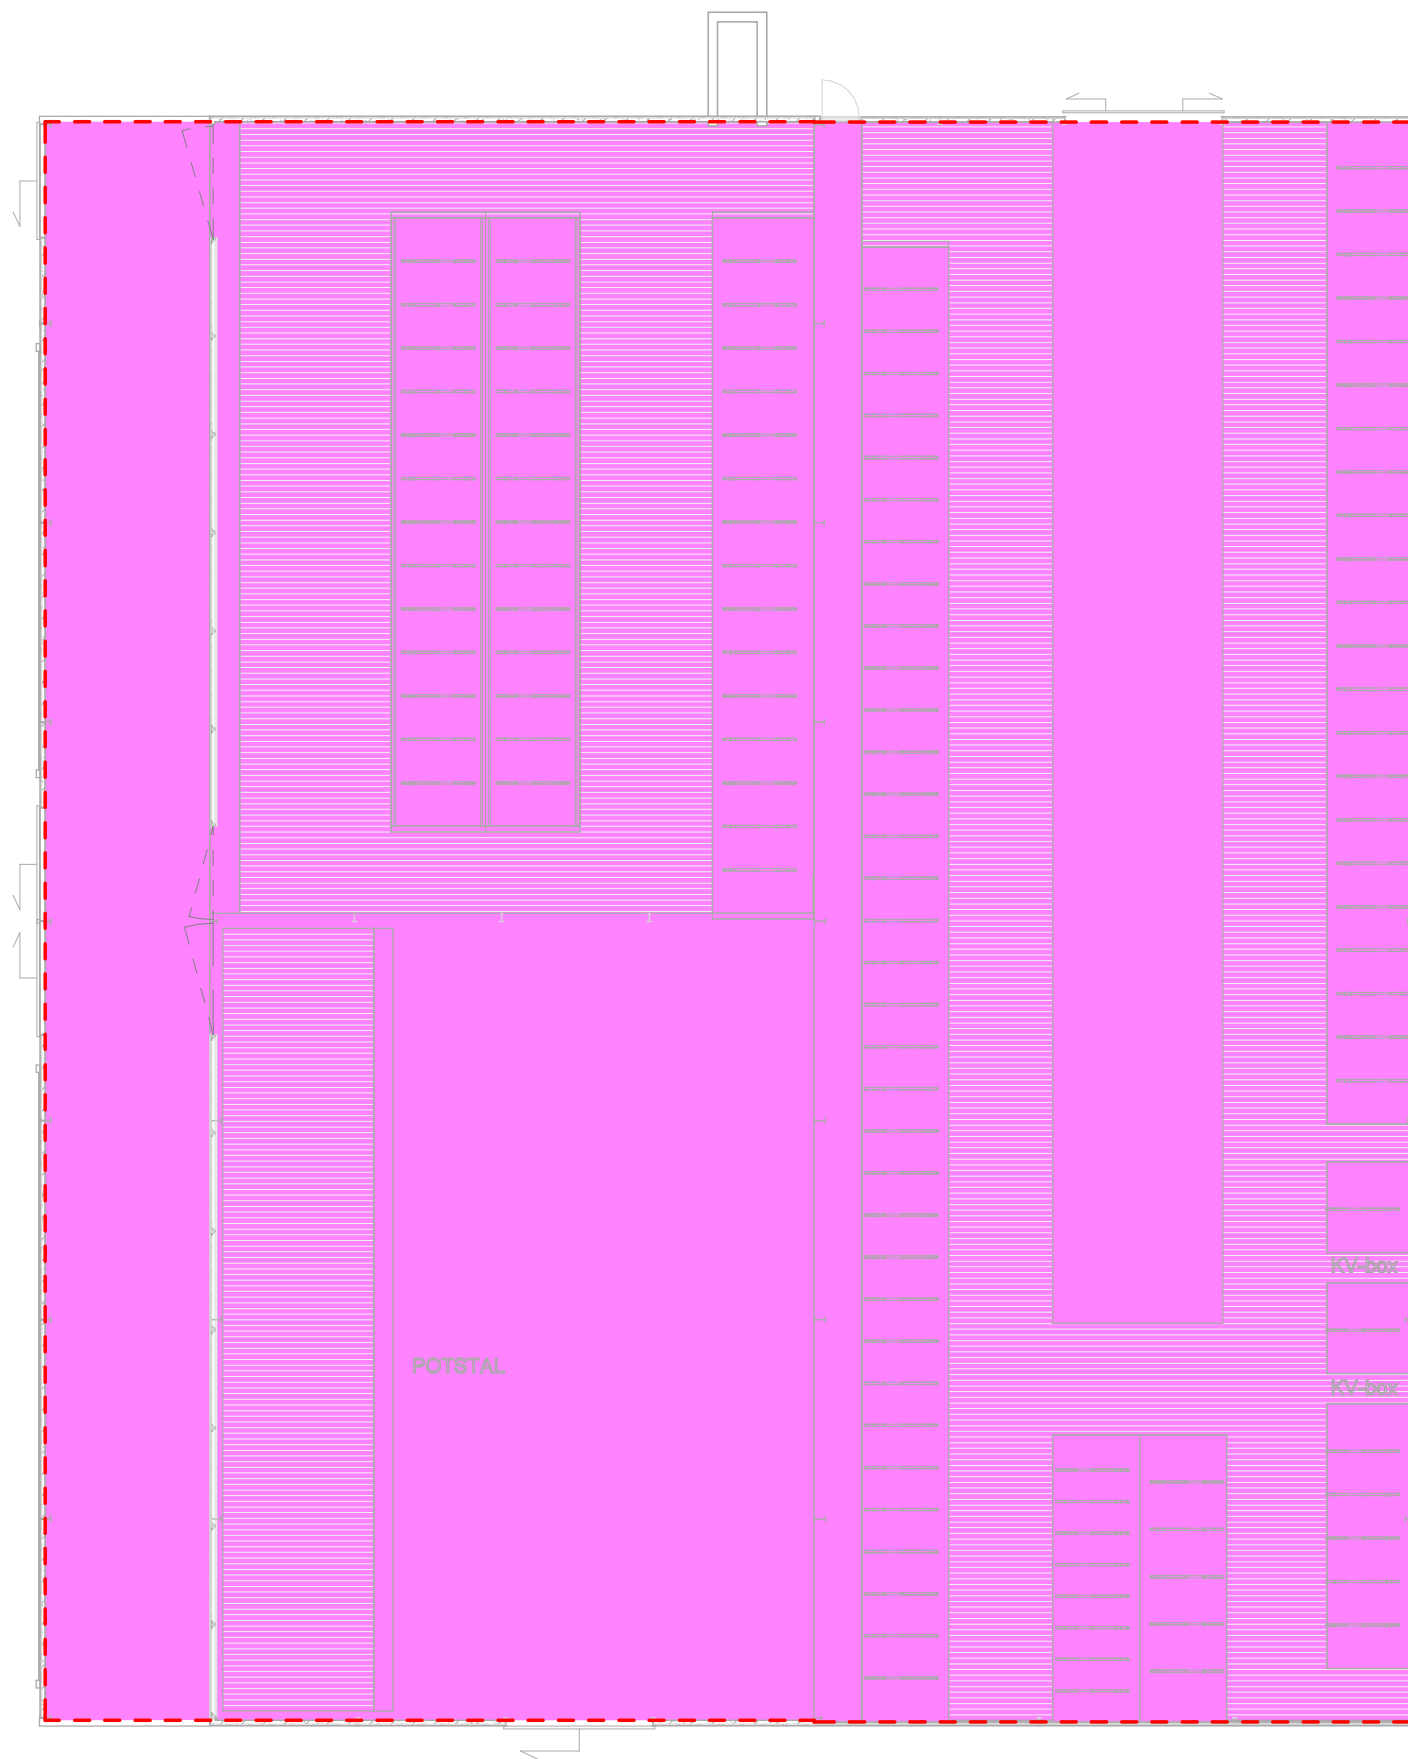


Functiegebied 1

14-08-2015

wh

Verblijfs- en functiegebieden **V101.2-**
1 : 200

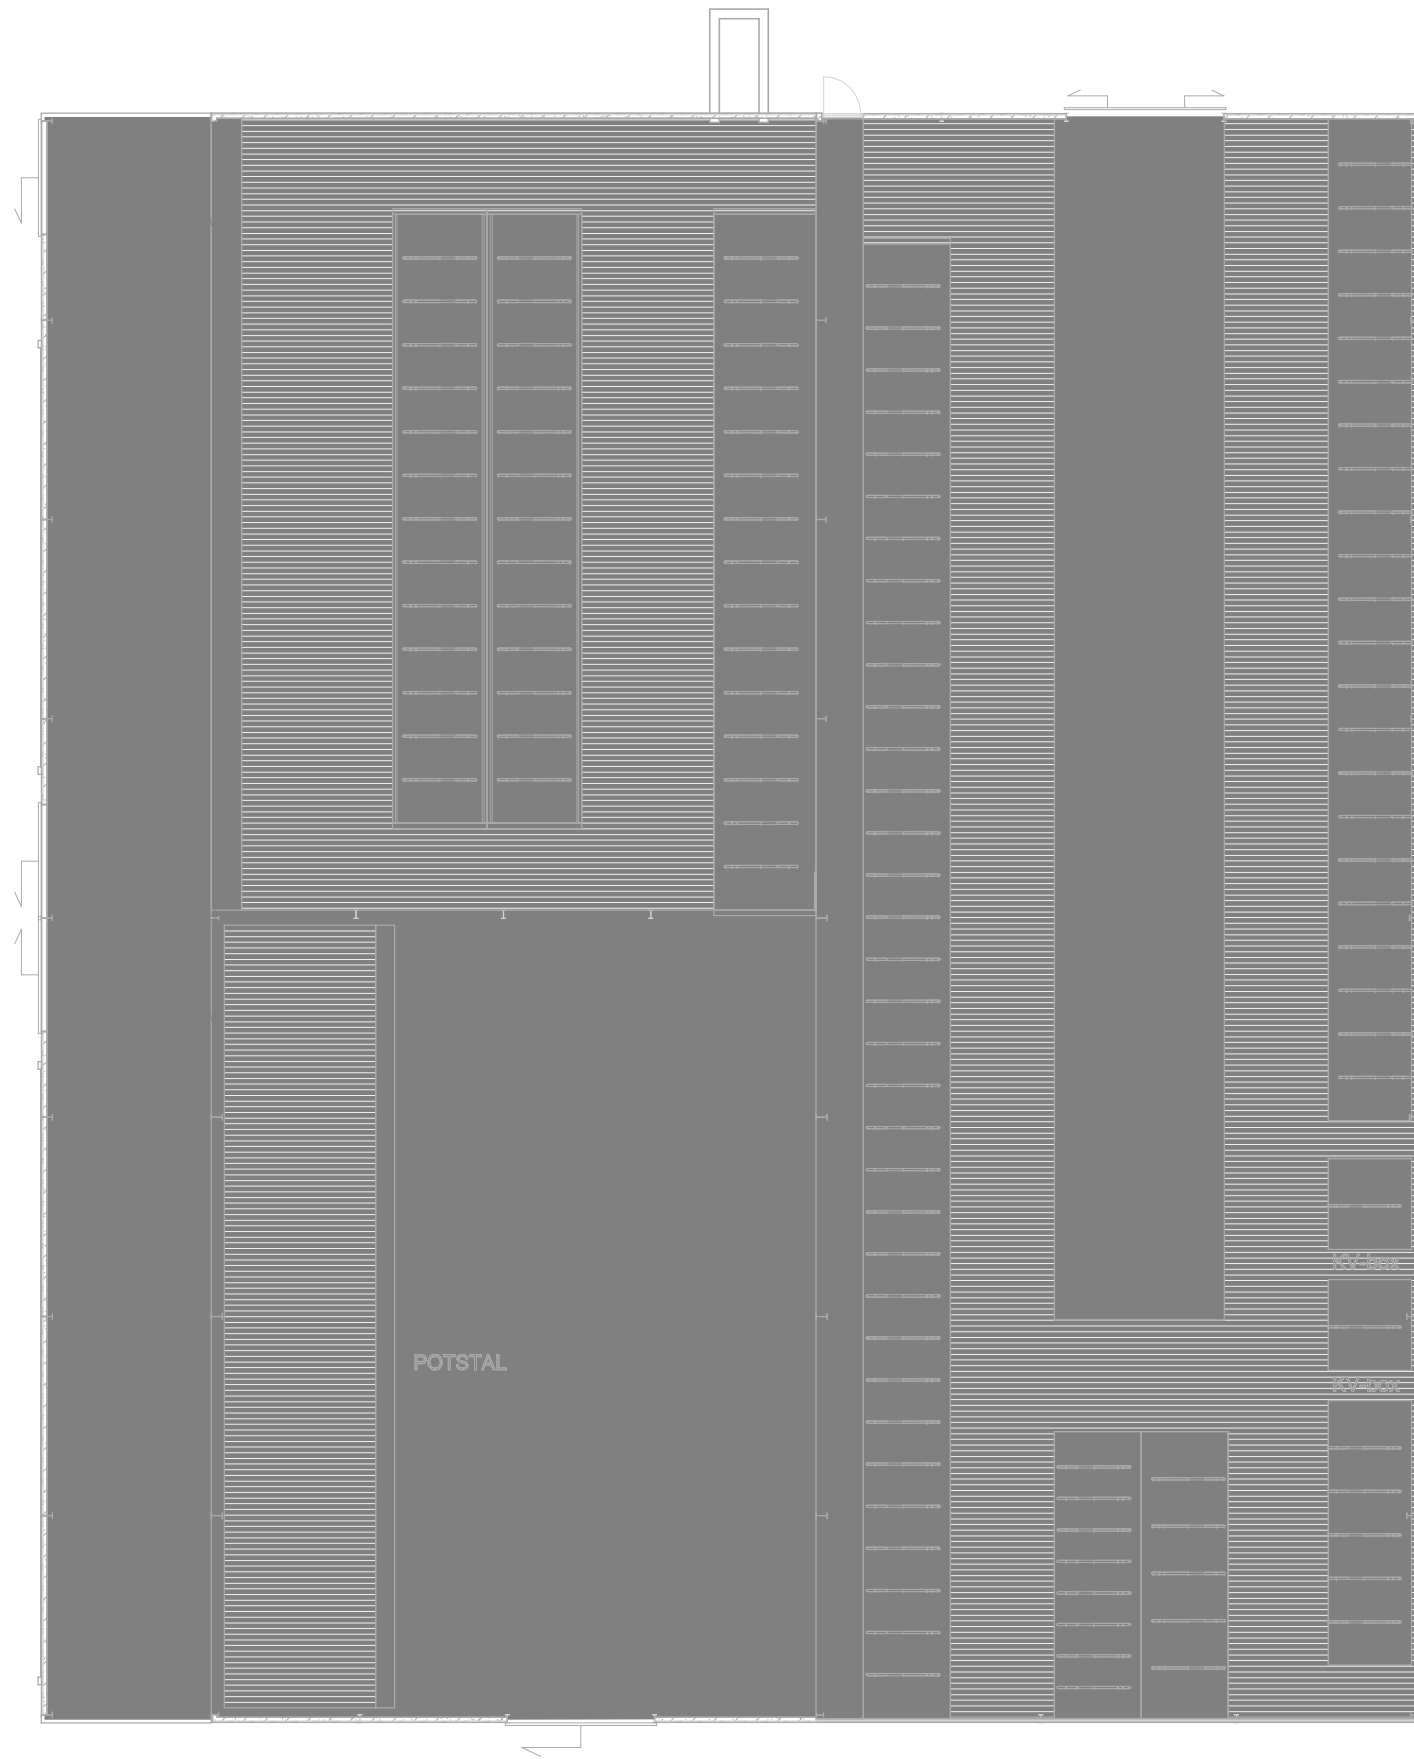


■ Functieruimte

14-08-2015


wh

Ruimtebenaming volgens bouwbesluit V101.3-
1 : 200

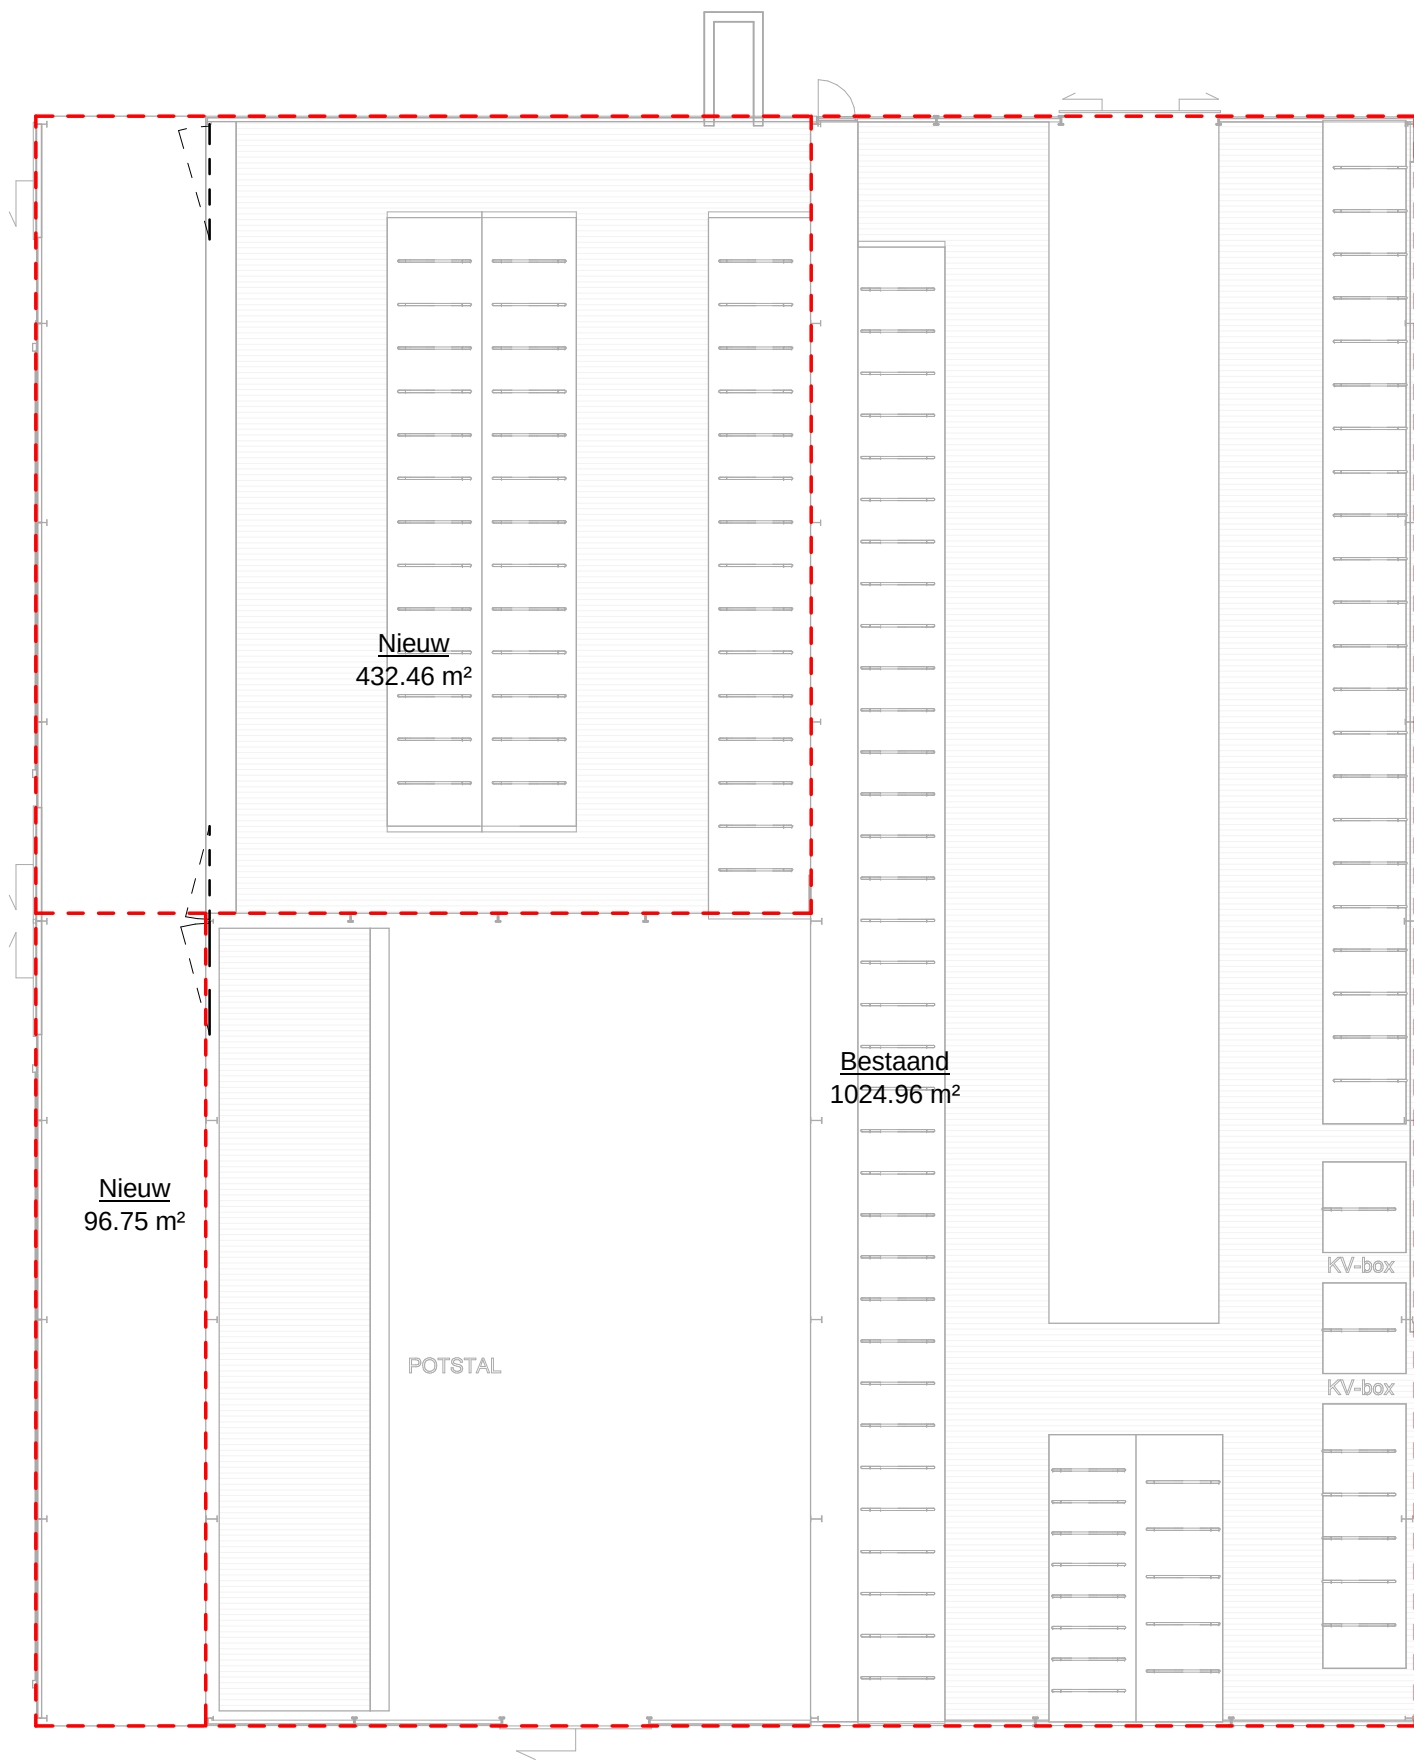

Bruto Vloeroppervlake en Bruto Inhoud gebouw		
Bestaand / nieuw	BVO	BI
Bestaand	1,025 m²	5,627 m³
Nieuw	529 m²	3,119 m³
	1,554 m²	8,746 m³

Bebouwd oppervlak terrein			
Bestaand	Te slopen	Te (her) bouwen	Nieuwe toestand
2,587	0	530	3,117

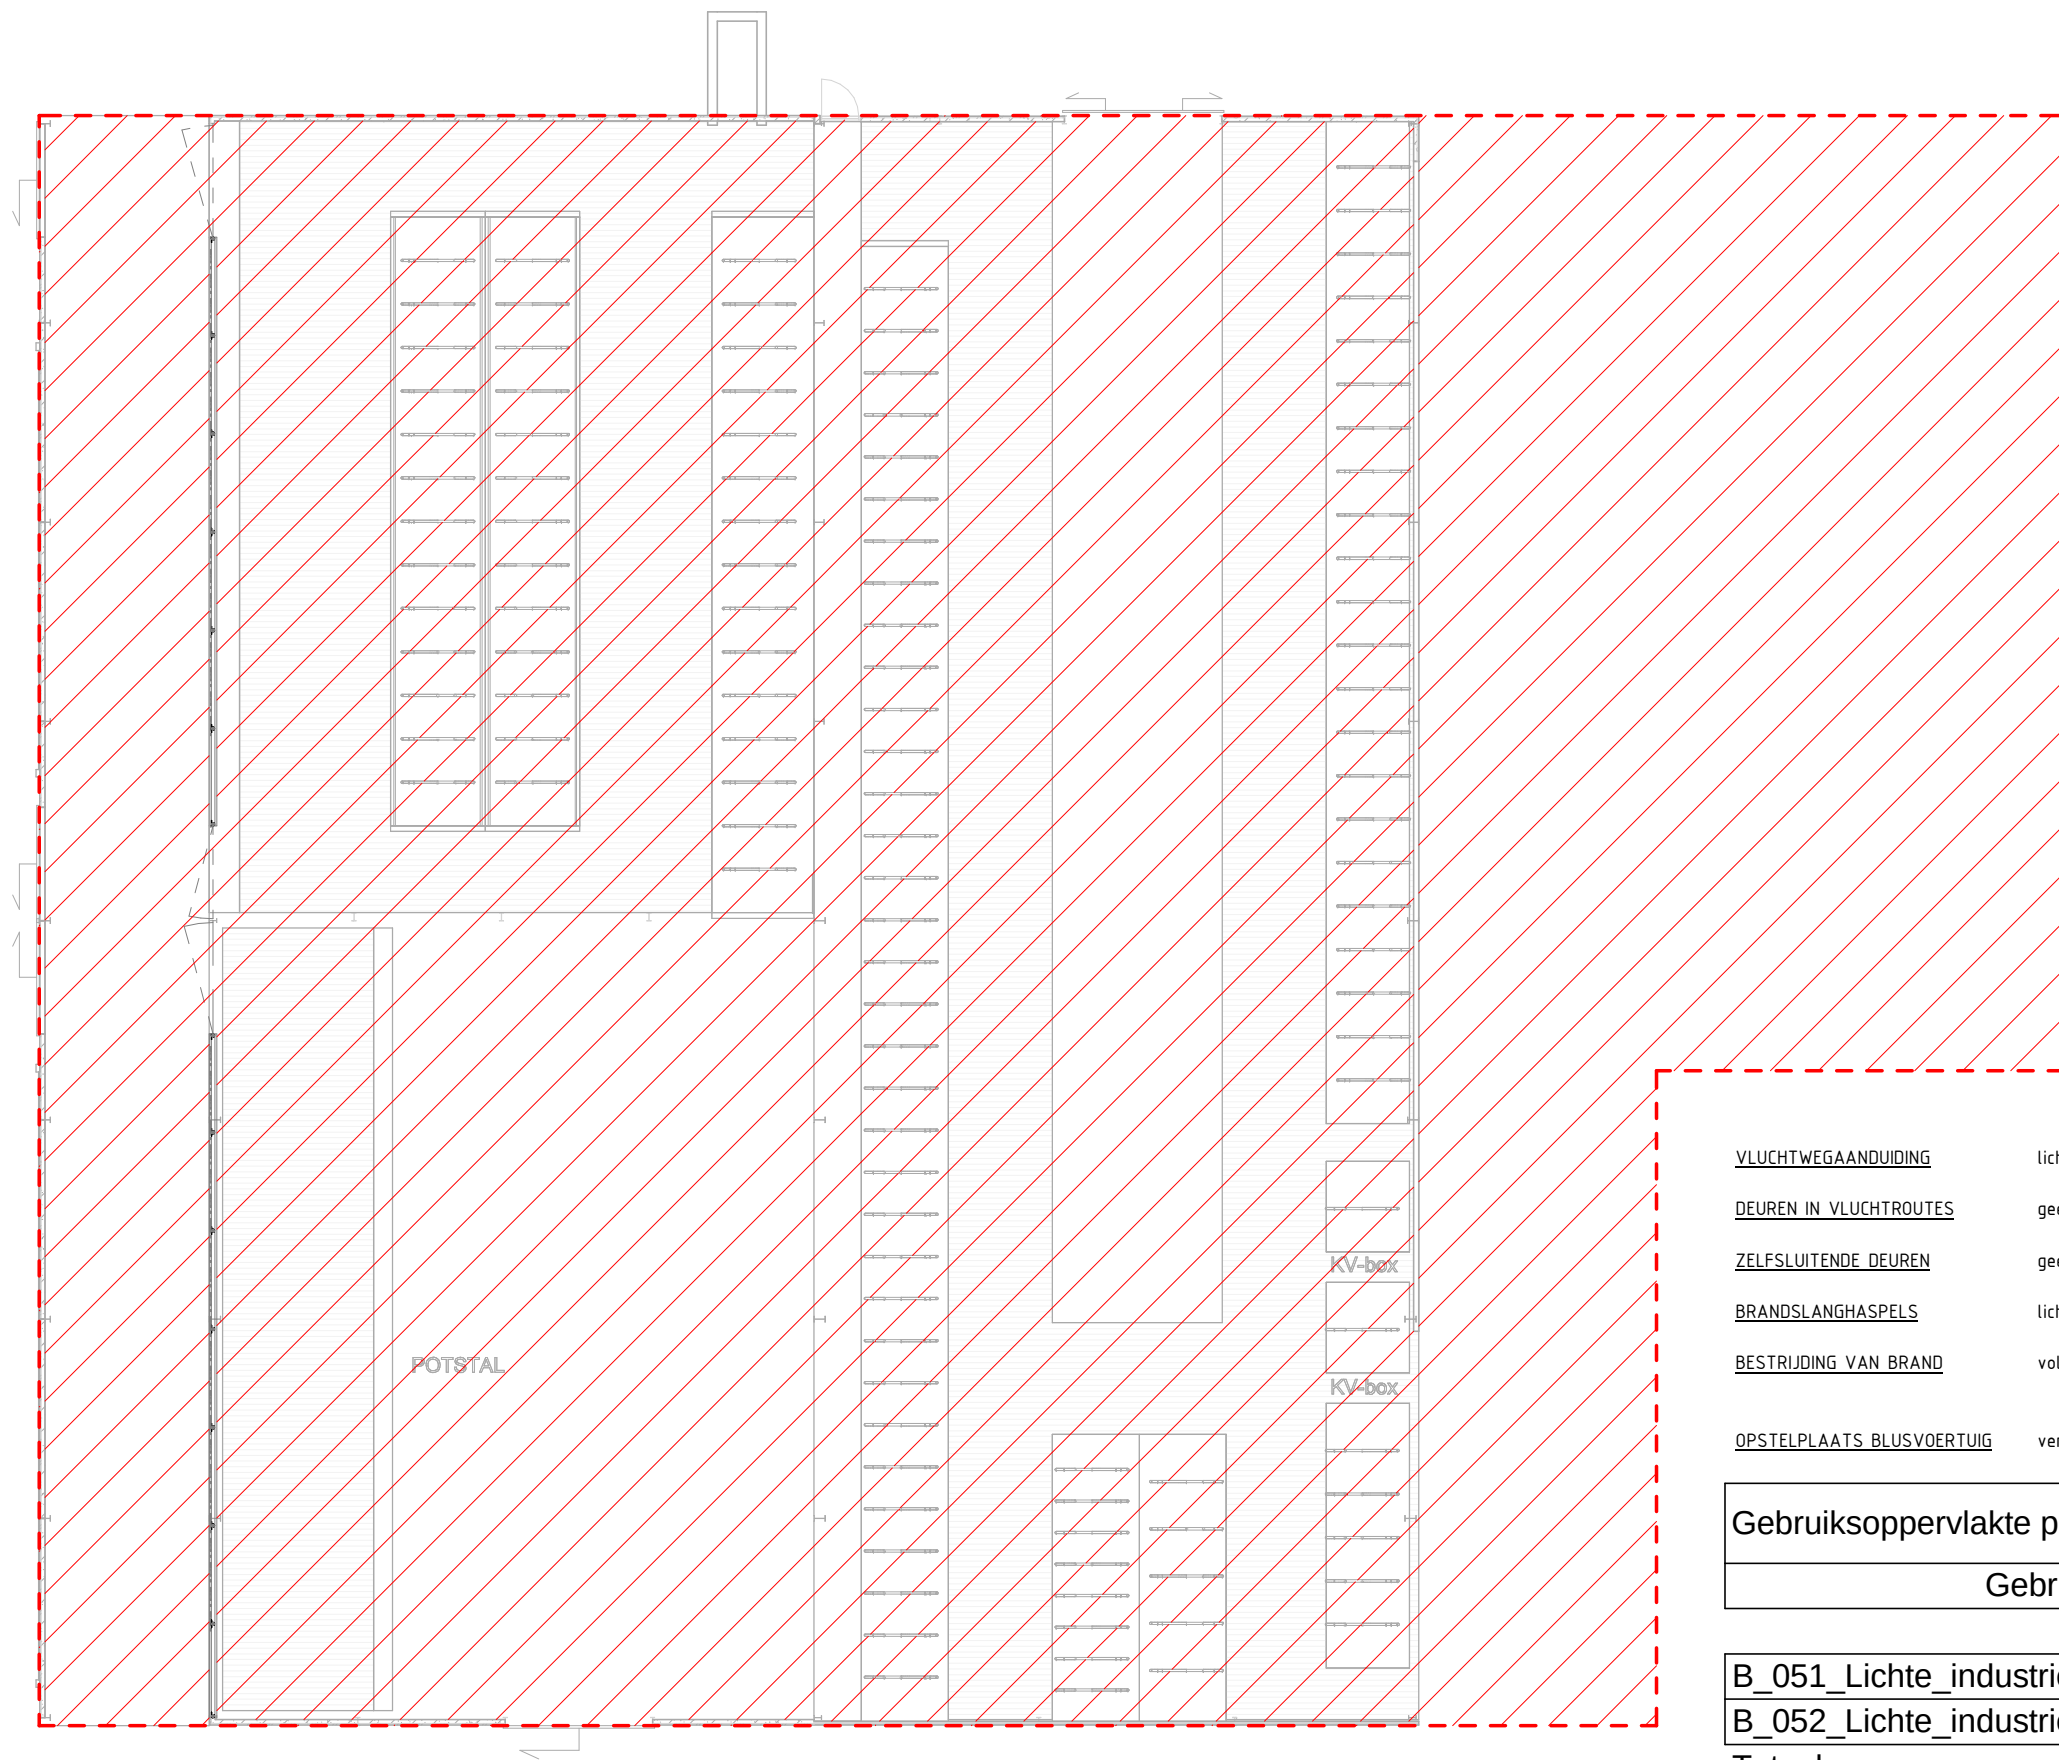

 Brandcompartiment 1

<u>VLUCHTWEGAANDUIDING</u>	lichte industriefunctie	NIET VEREIST
<u>DEUREN IN VLUCHTROUTES</u>	geen deuren > 37 personen	GEEN EIS DRAAIRICHTING
<u>ZELFSLUITENDE DEUREN</u>	geen inwendige brandscheidingen	GEEN EIS
<u>BRANDSLANGHASPELS</u>	lichte industriefunctie	GEEN BSH VEREIST
<u>BESTRIJDING VAN BRAND</u>	voldoende blustoestellen (6.31)	ZIE PLATTEGRONDTÉKENINGEN VOOR NIEUWE DEEL UITGANGSPUNT IS DAT BESTAANDE SITUATIE VOLDOET
<u>OPSTELPLAATS BLUSVOERTUIG</u>	verhard erf aansluitend op gebouw	ZIE SITUATIEKENING

Gebruiksoppervlakte per brandcompartiment en per gebruiksfunctie	
Gebruiksfunctie	Oppervlakte
B_051_Lichte_industriefunctie (bestaand)	544 m²
B_052_Lichte_industriefunctie dierenhouderij	1,531 m²
Totaal	2,075 m²

14-08-2015
wh