



GRONDPLAN 1/100




KAPPLAN 1/100

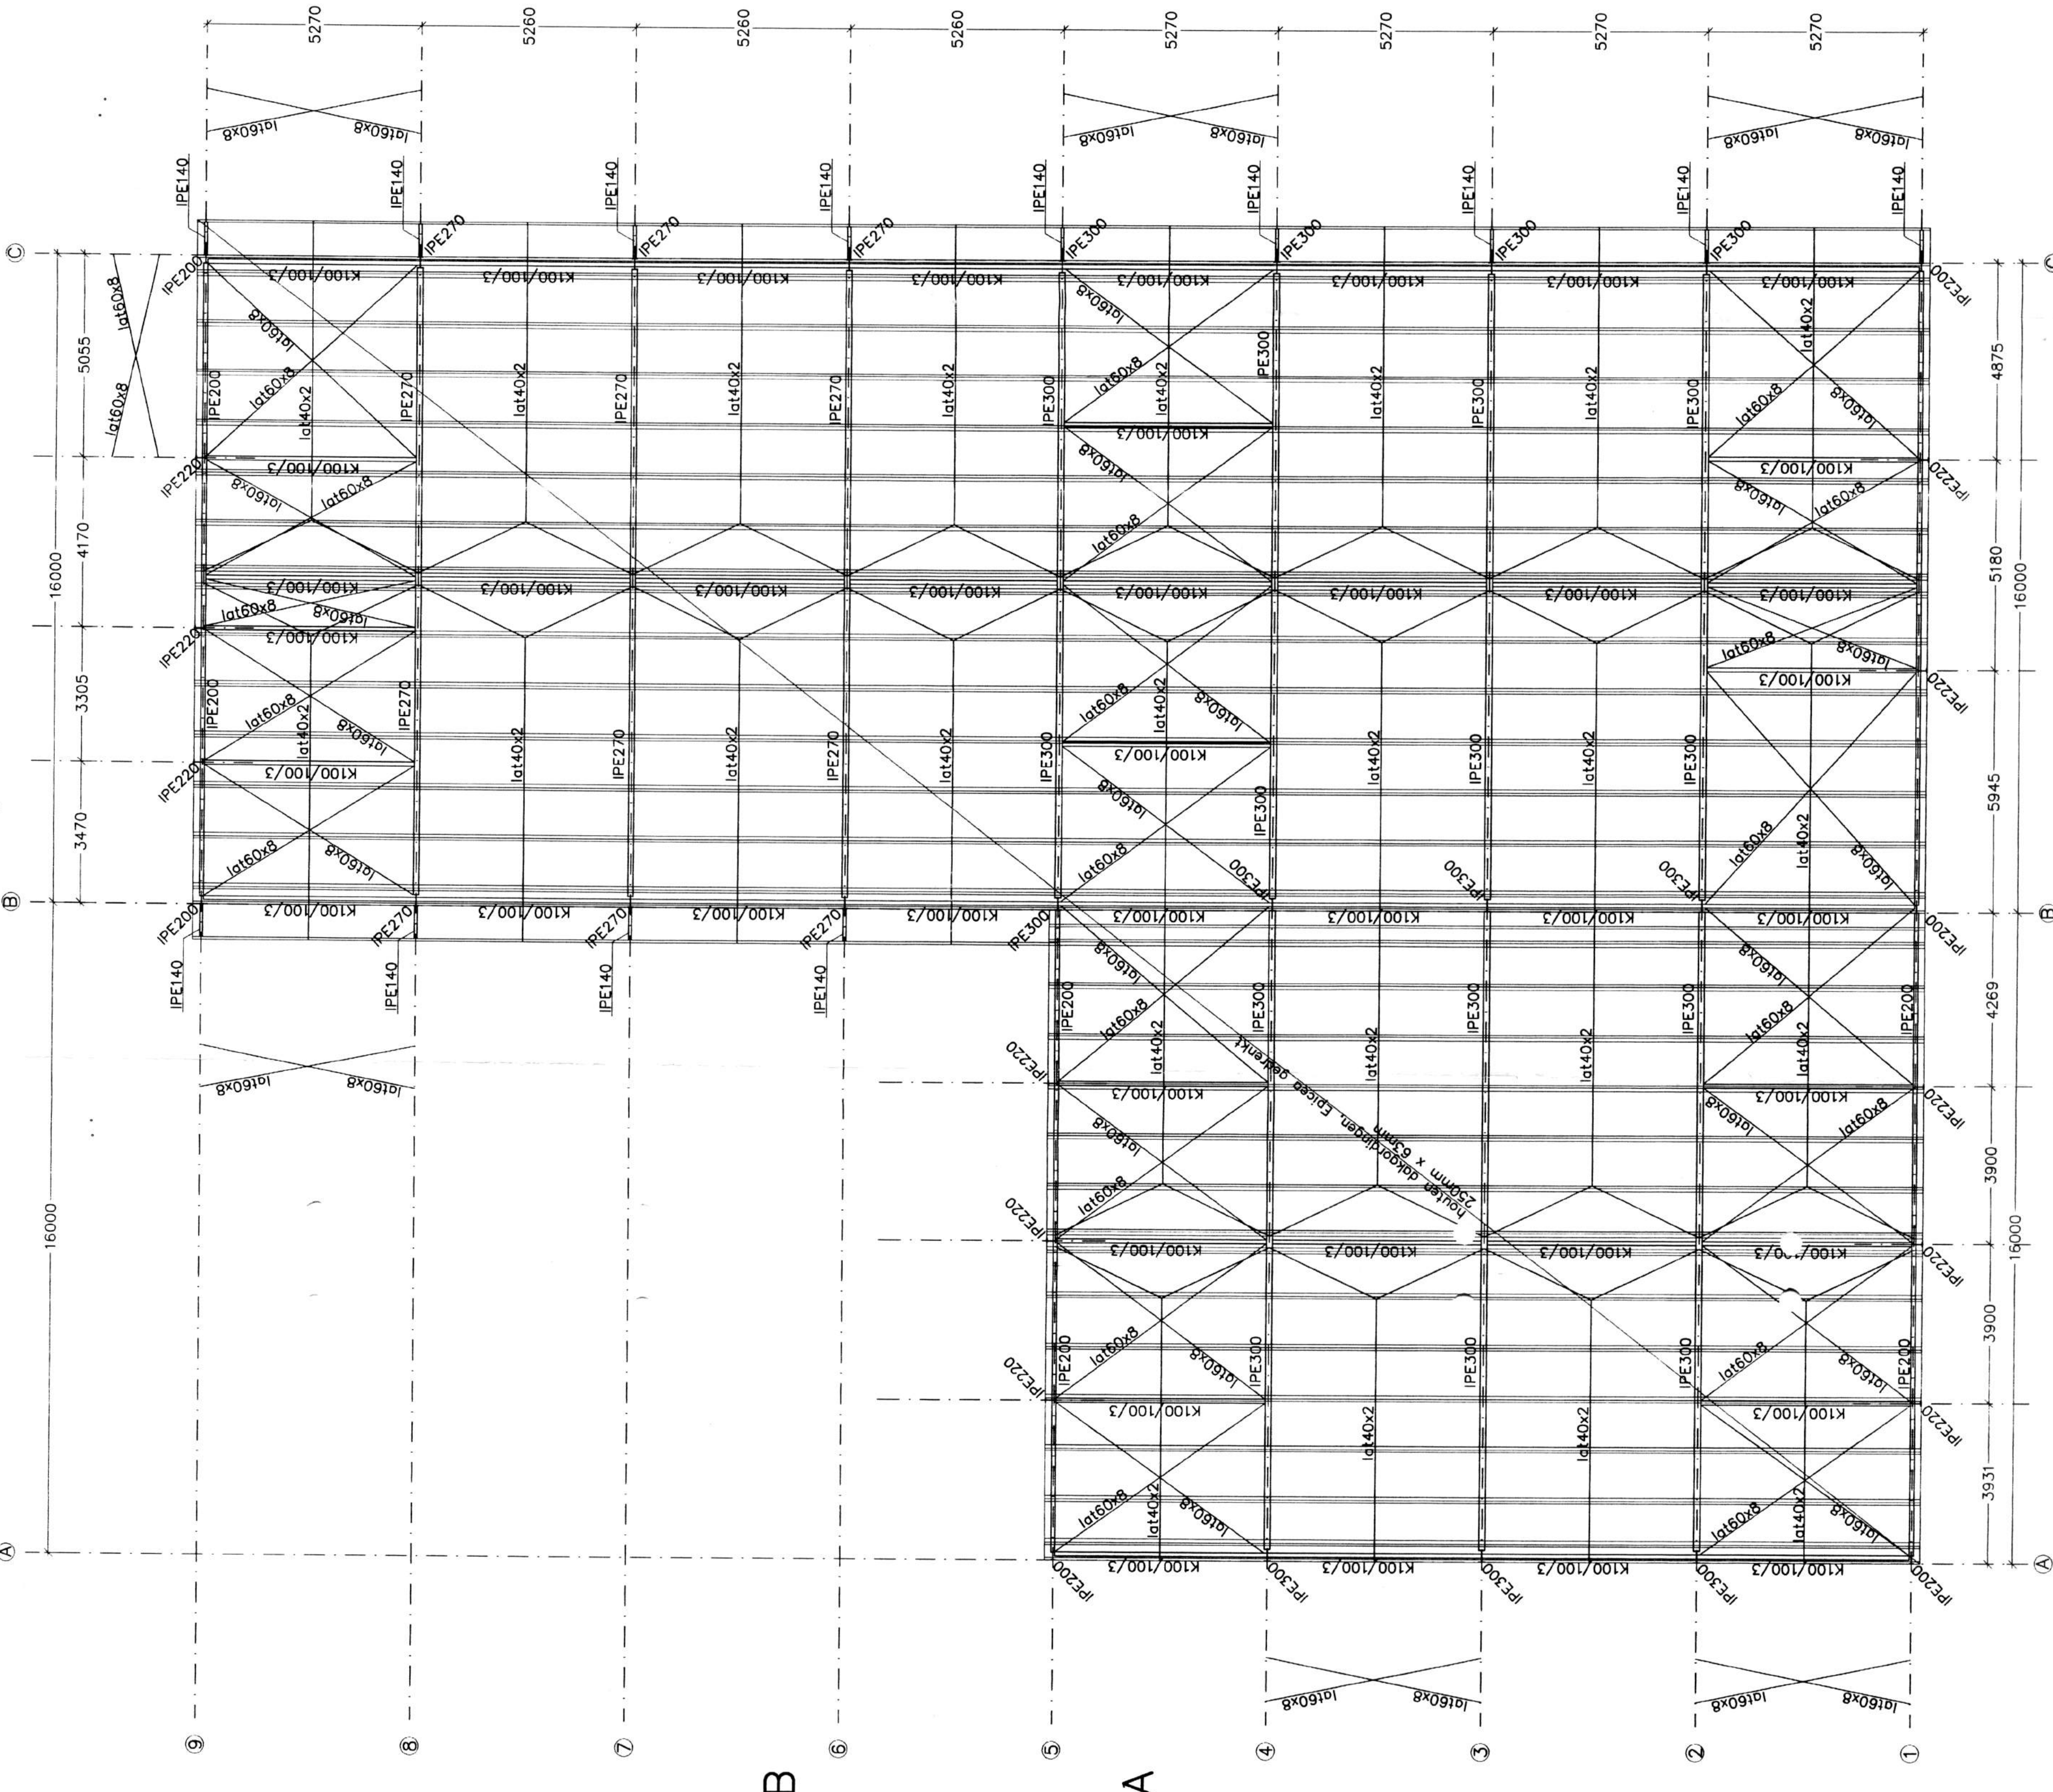


ACHTERGEVEL AS 9 1/100

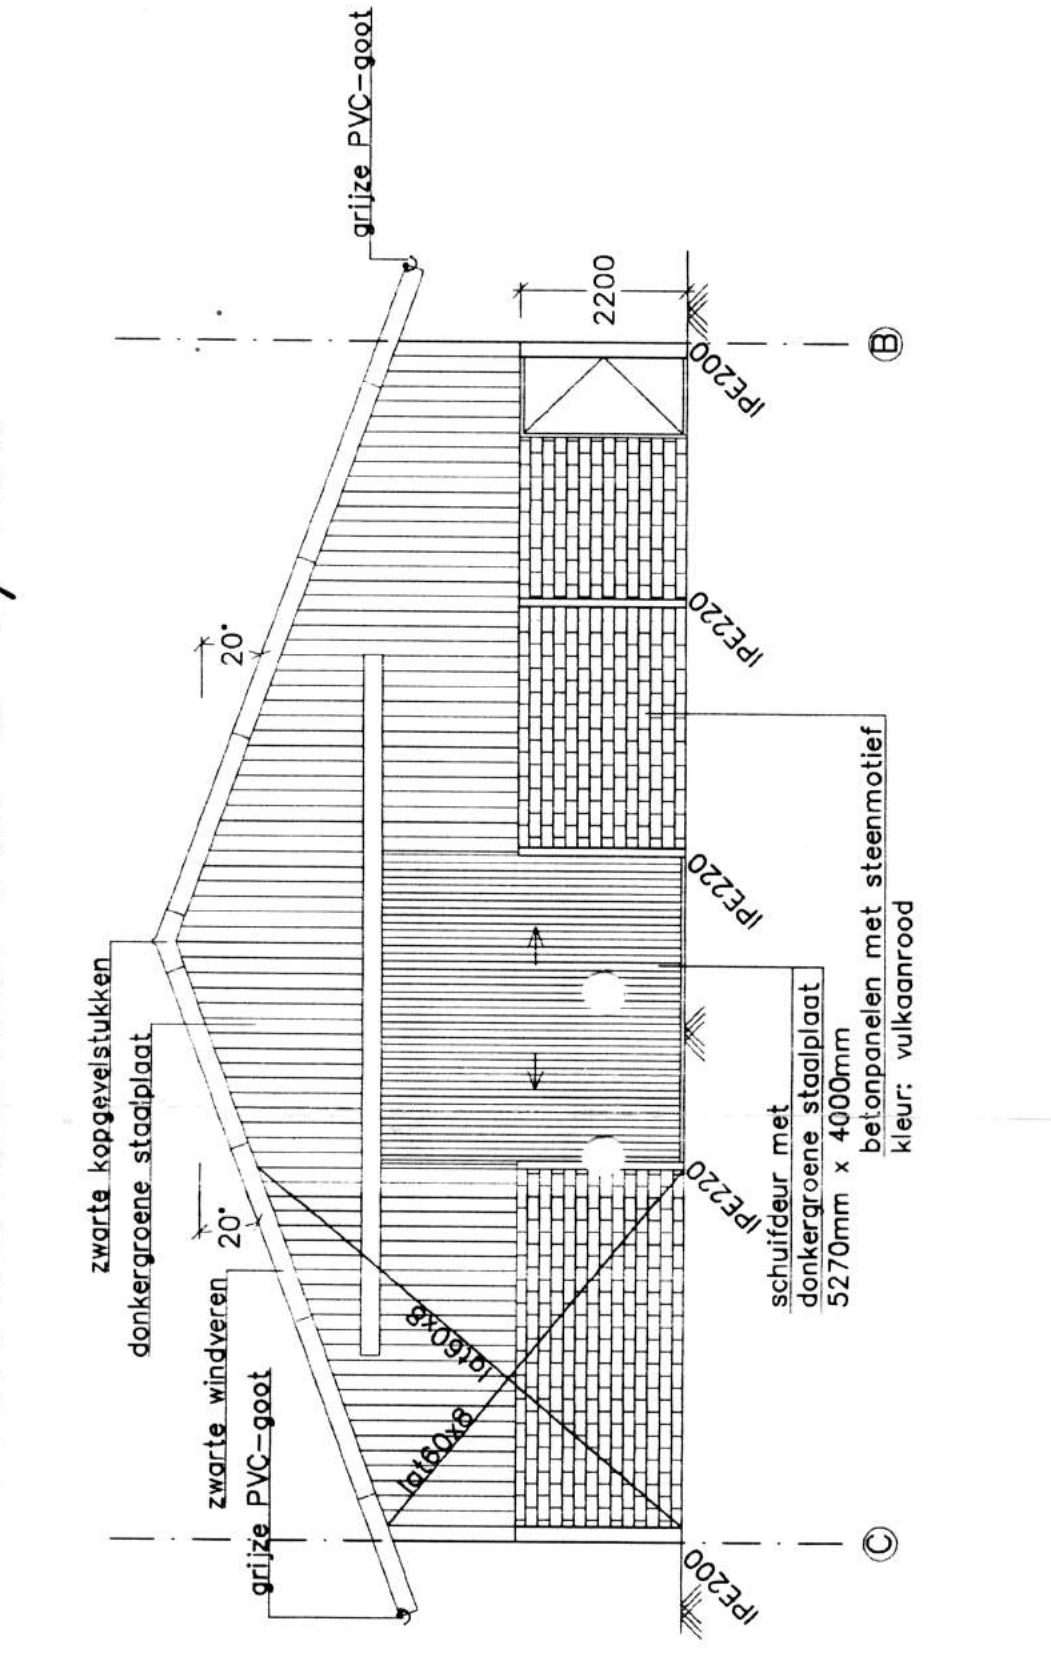


DOORSNEDE B-B 1/100

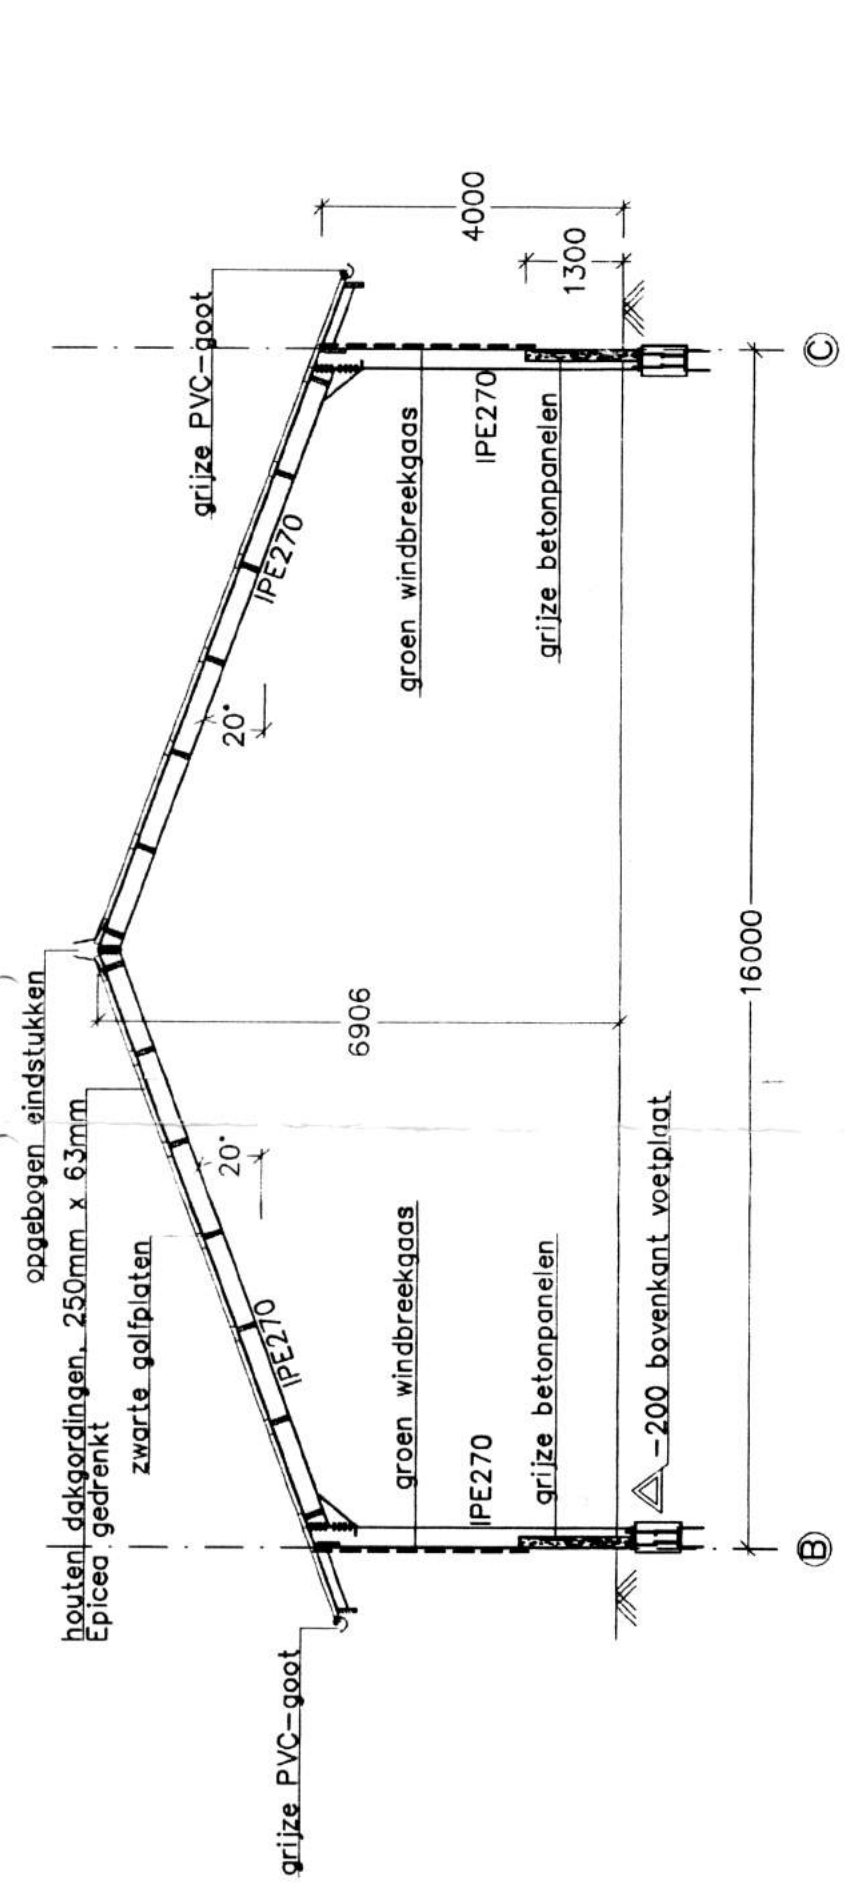


DETAIL 1 1/10

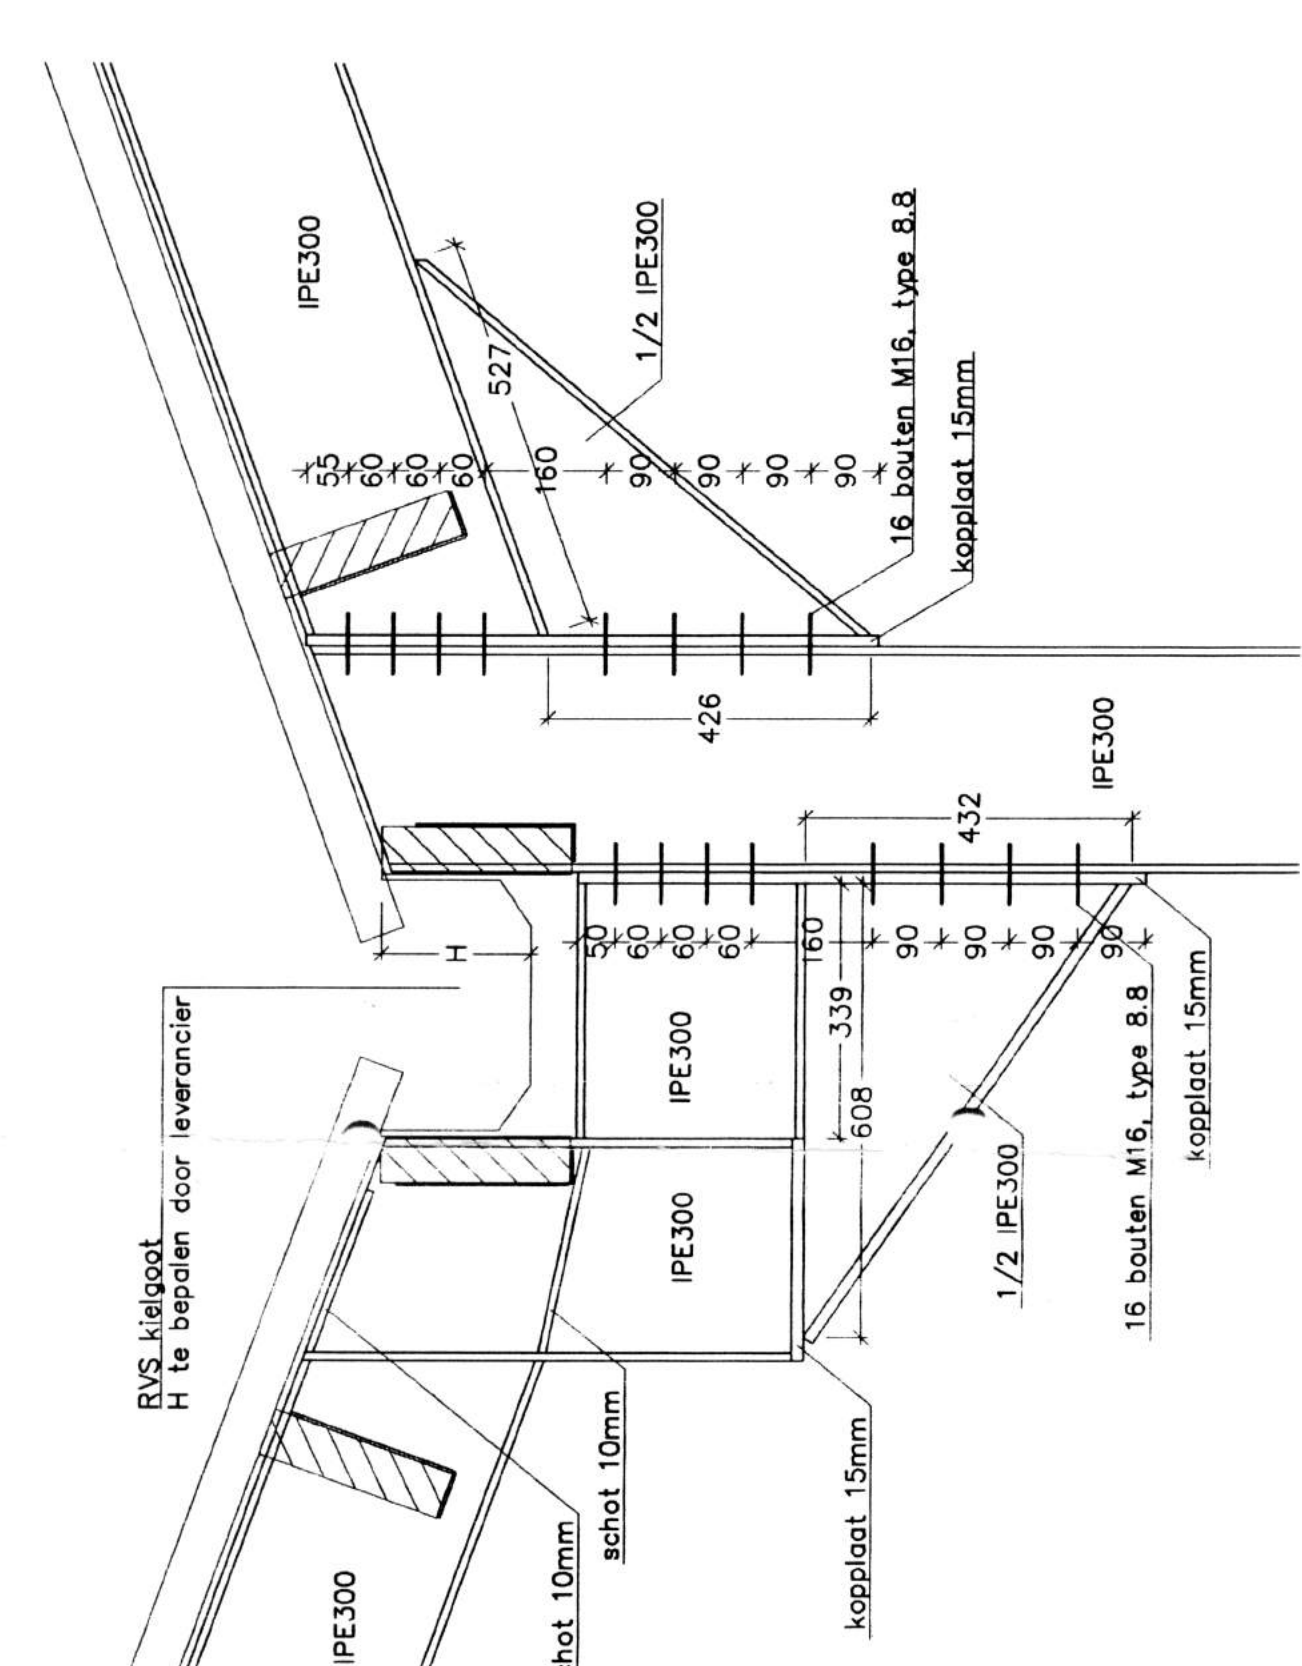


VOORGEVEL AS 1 1/100

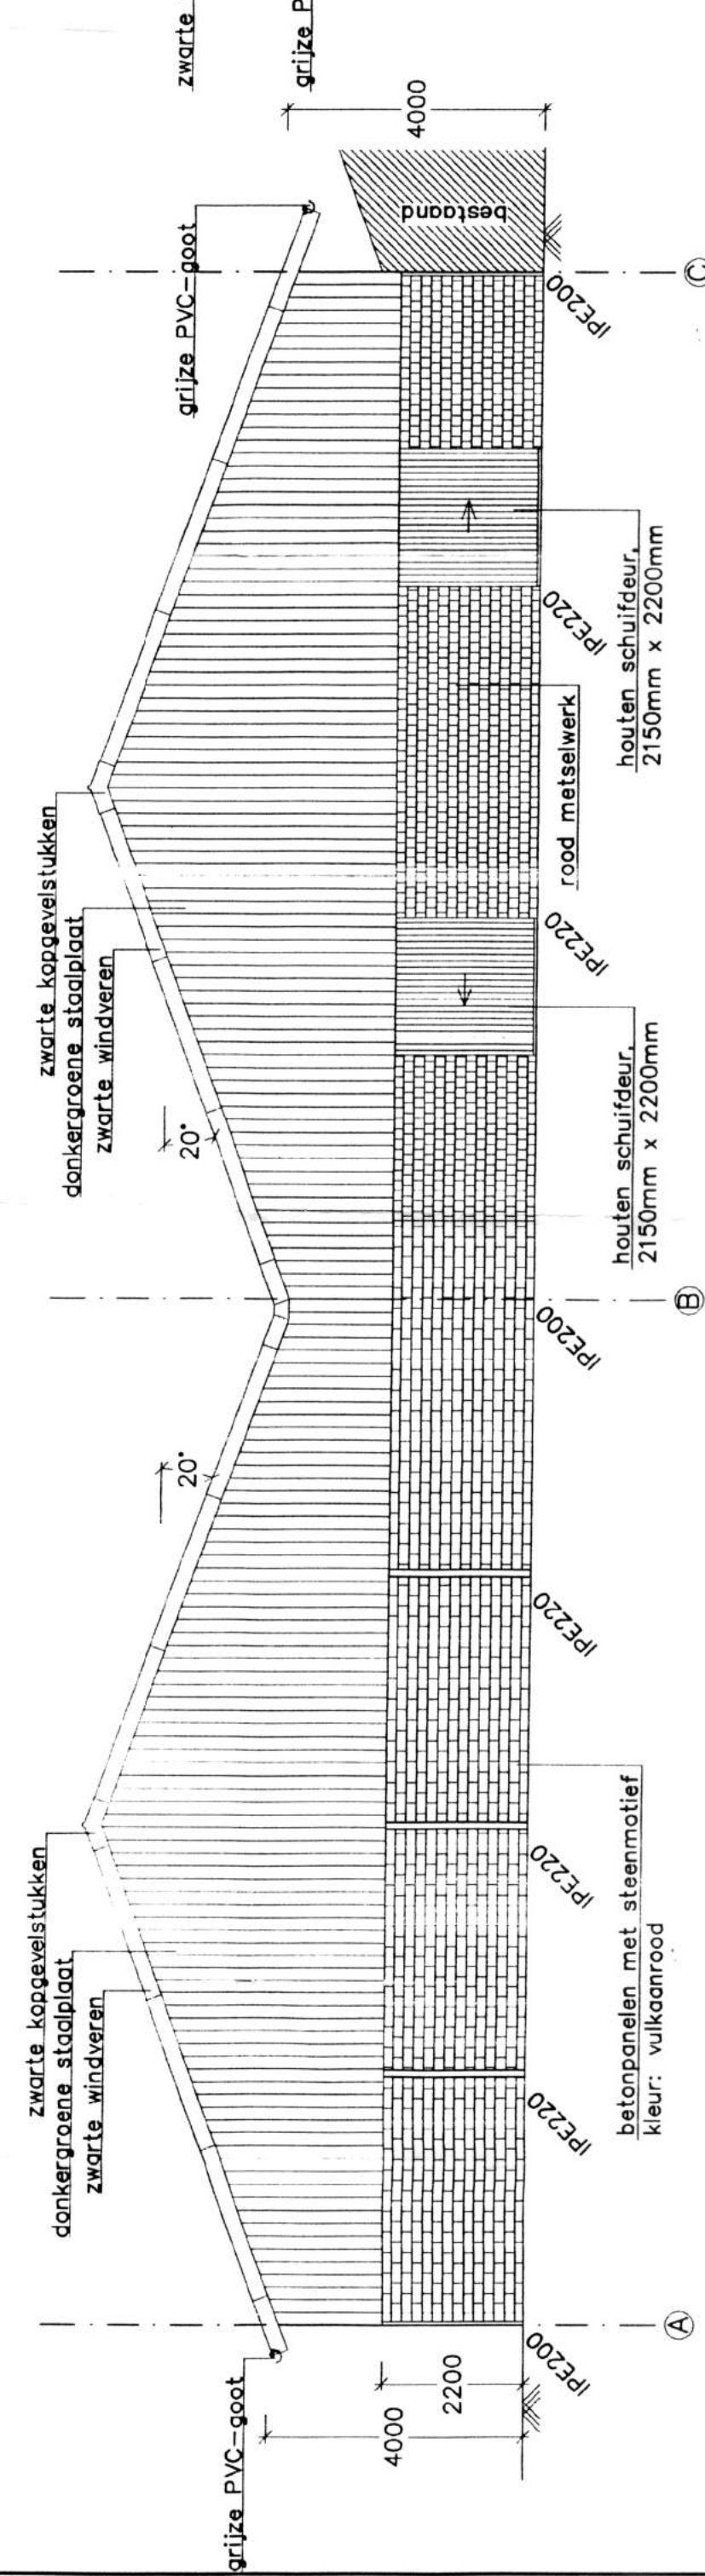


LINKERGEVEL AS B 1/100

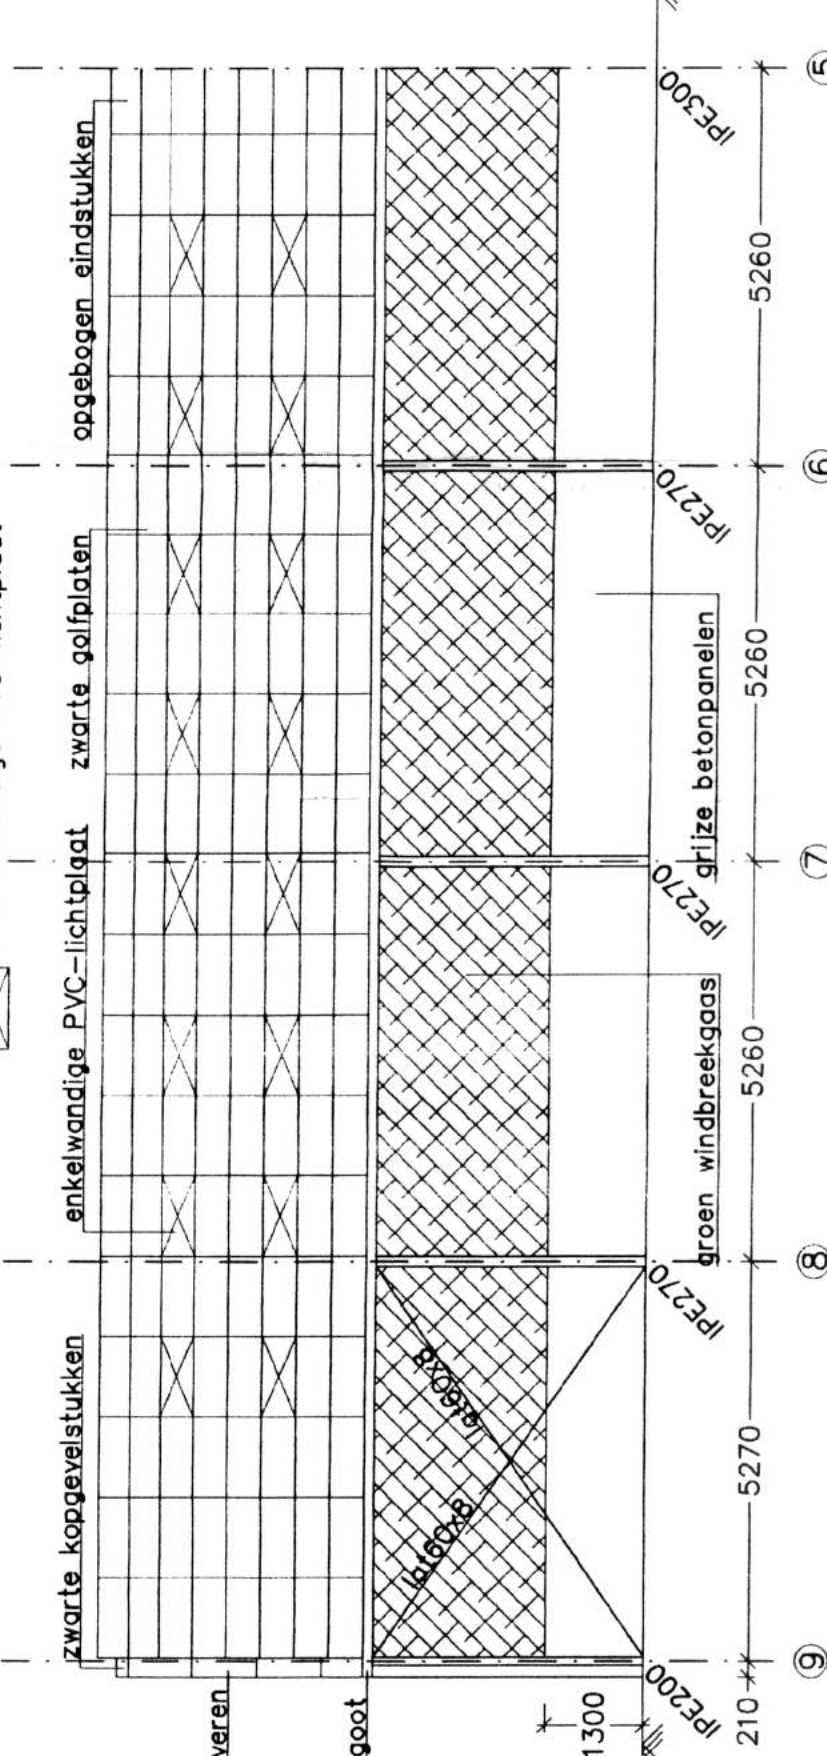


LINKERGEVEL AS A 1/100

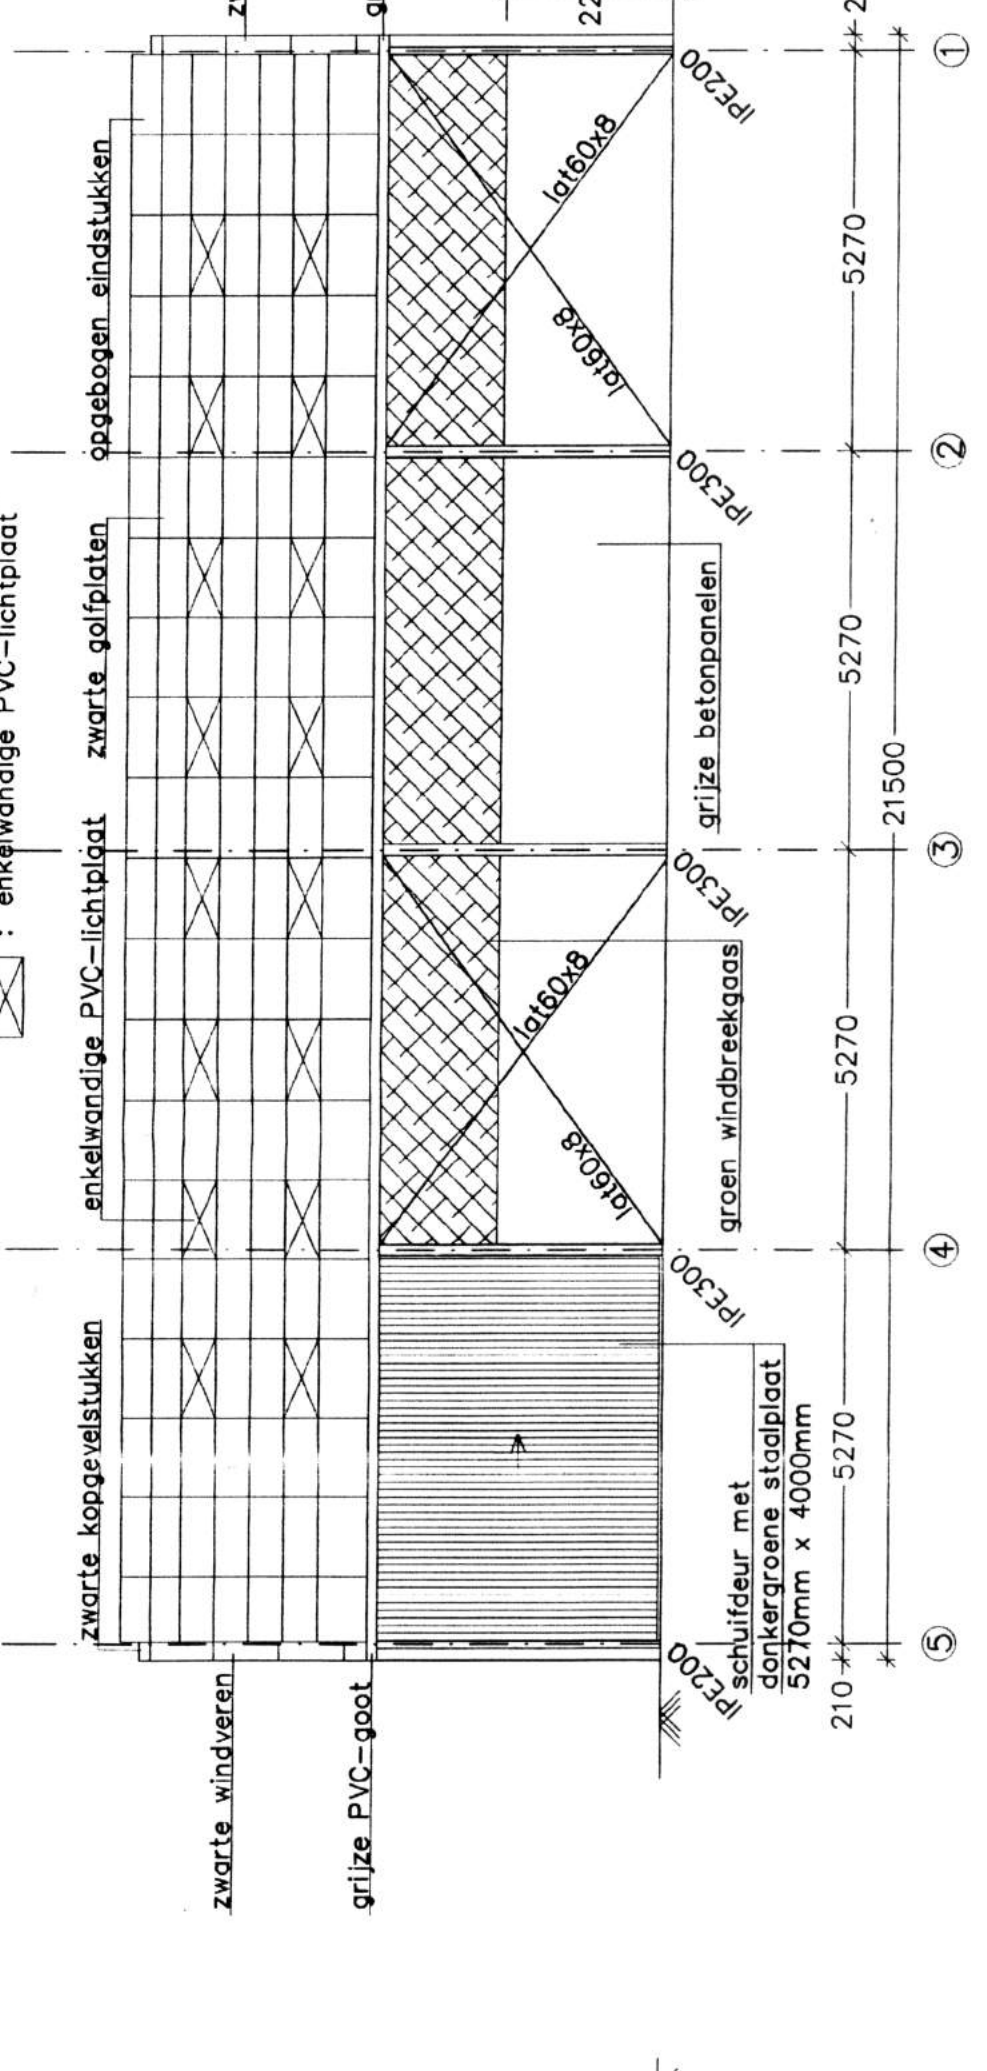

RECHTERGEVEL AS C 1/100

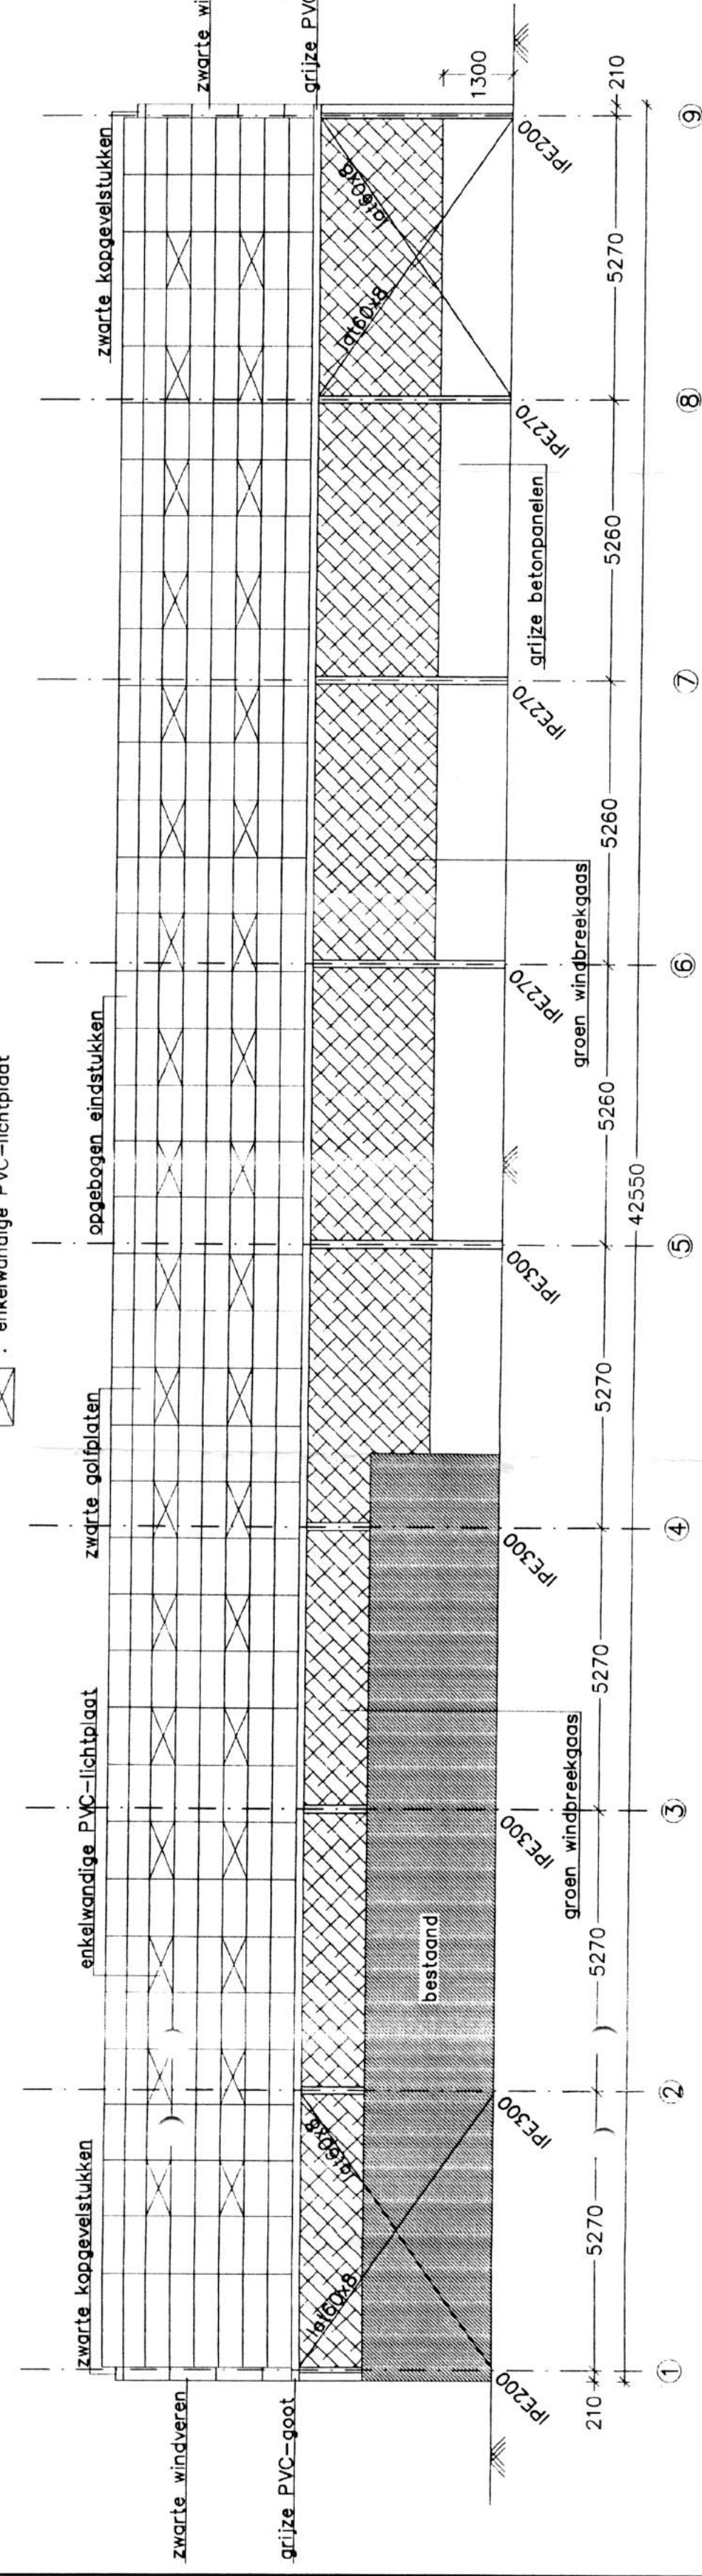

DOORSNEDE A-A 1/100

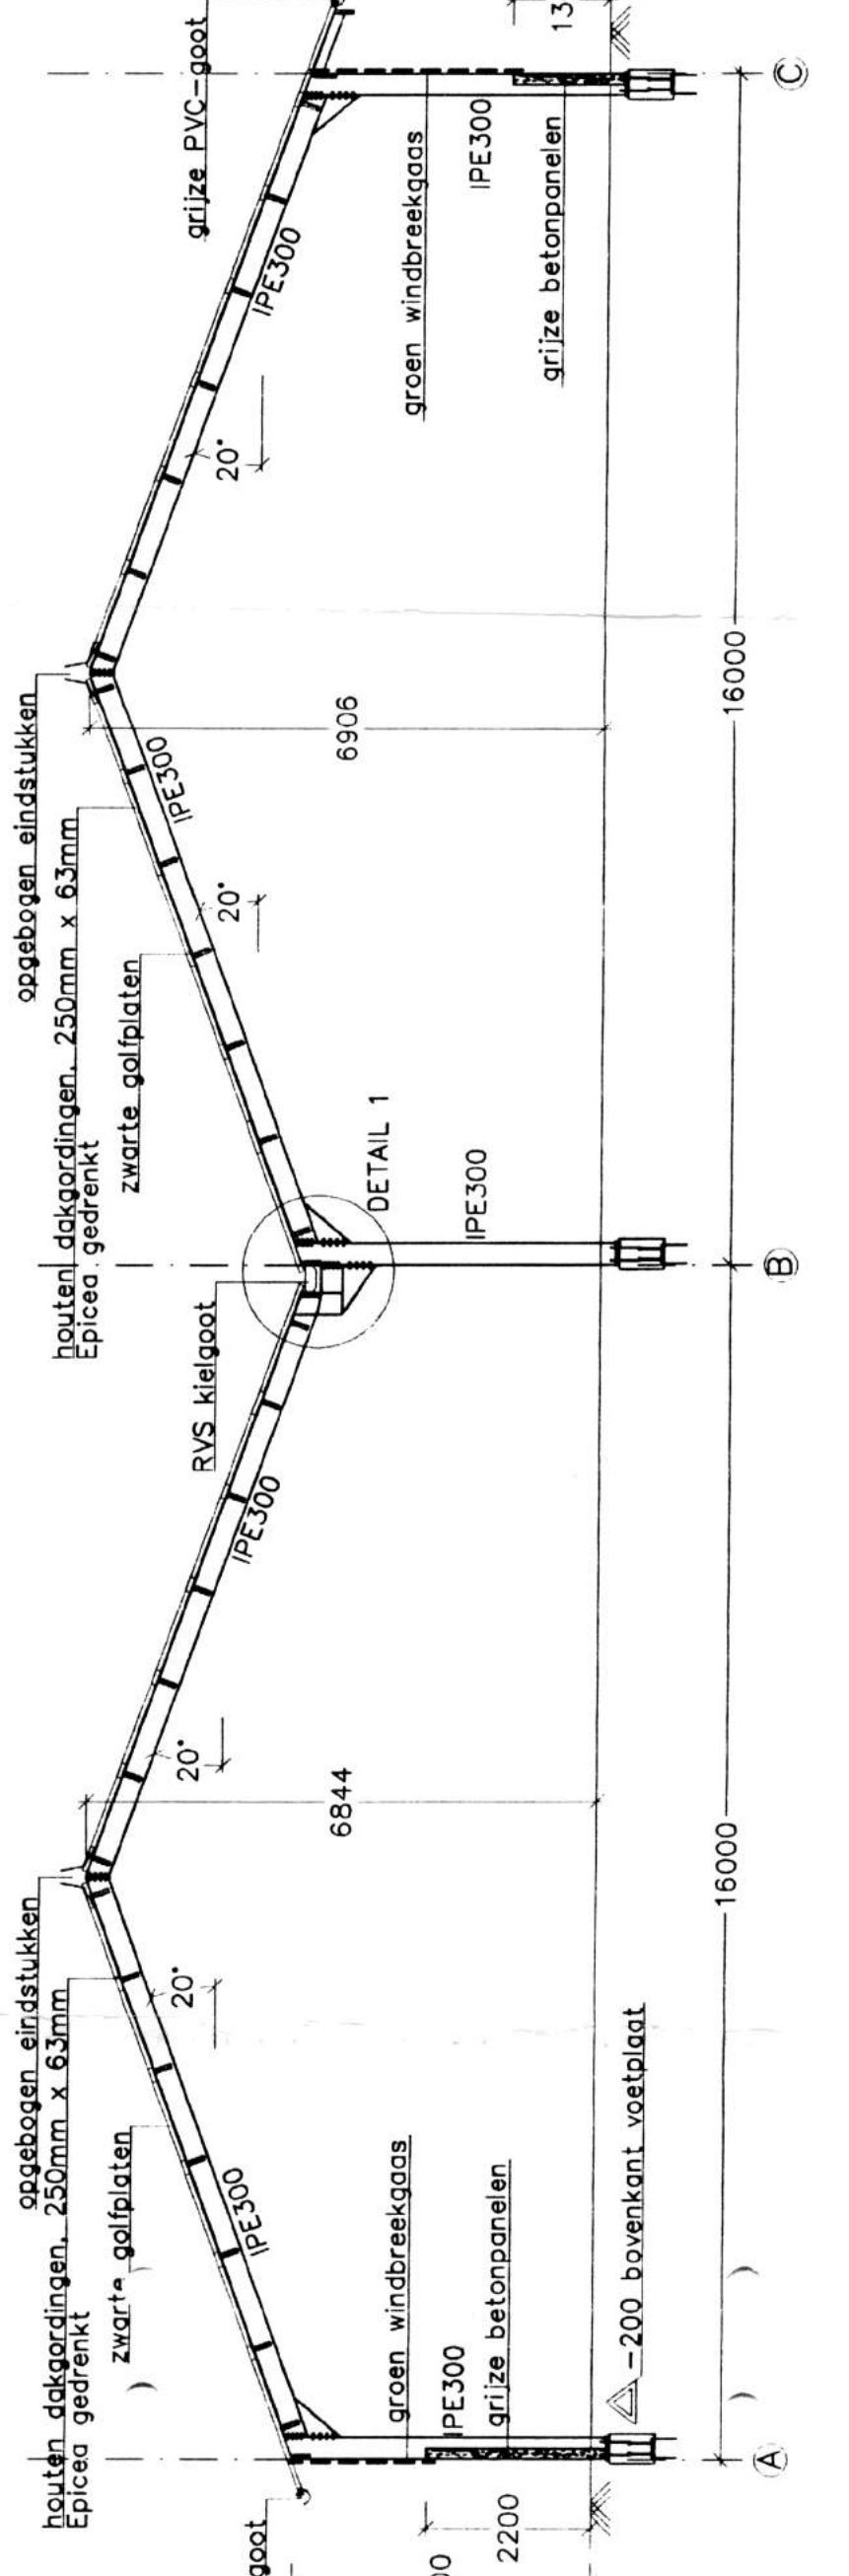

STUDIEBUREEL J. DONCKERS BVBA
KERKSTRAAT 30
2340 VILMIREN (BEERSE)
TEL: 0496/78 00 66

opdracht: STAL MET OPSLAG TE TER AAR

GRONDPLANNEN, GEVELS,
DOORSNEDE EN KAPPLAN

eigenaar: KROFT JOS
Ringdijk 22
2461 BZ Ter Aar

werfadres Rindijk 22
2461 BZ Ter Aar

cannemer: JMB BEDRIJFSGEBOUWEN BVBA
Industrieweg 30a
2320 Hoogstraten

dossier: 2005.010 nr. plan: 1A datum: 07-05

1A 07-10-05 Aanpak: hoofdmetingen

Beoordelt bij besluit van burgemeester
van de gemeenteraad van de gemeente Ter Aar
dat 18 JAN 2006
M. Bekend

2461 BZ Ter Aar

2461 BZ Ter Aar

2461 BZ Ter Aar

2461 BZ Ter Aar