

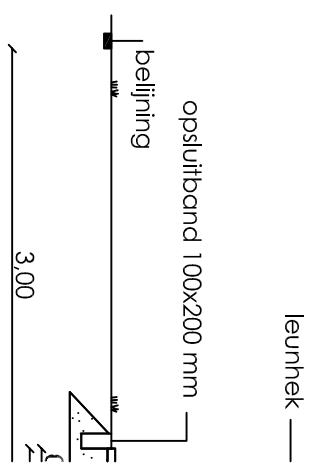



100x50 mm  
 of  
 200 mm

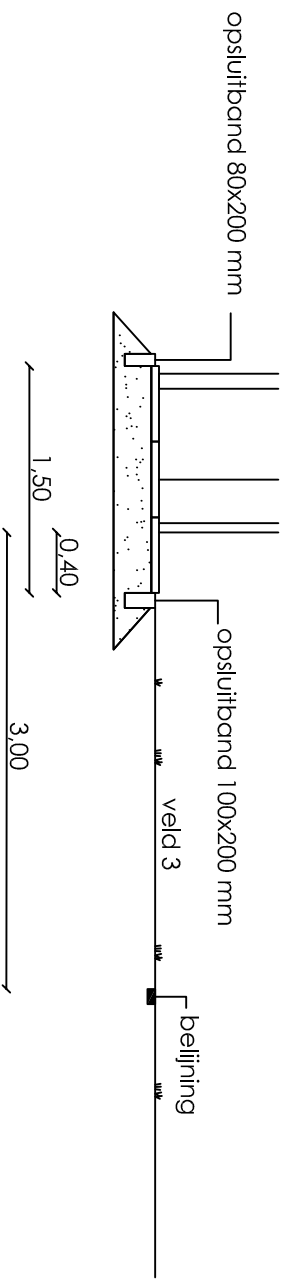

Dwarsprofiel 5, schaal 1:50

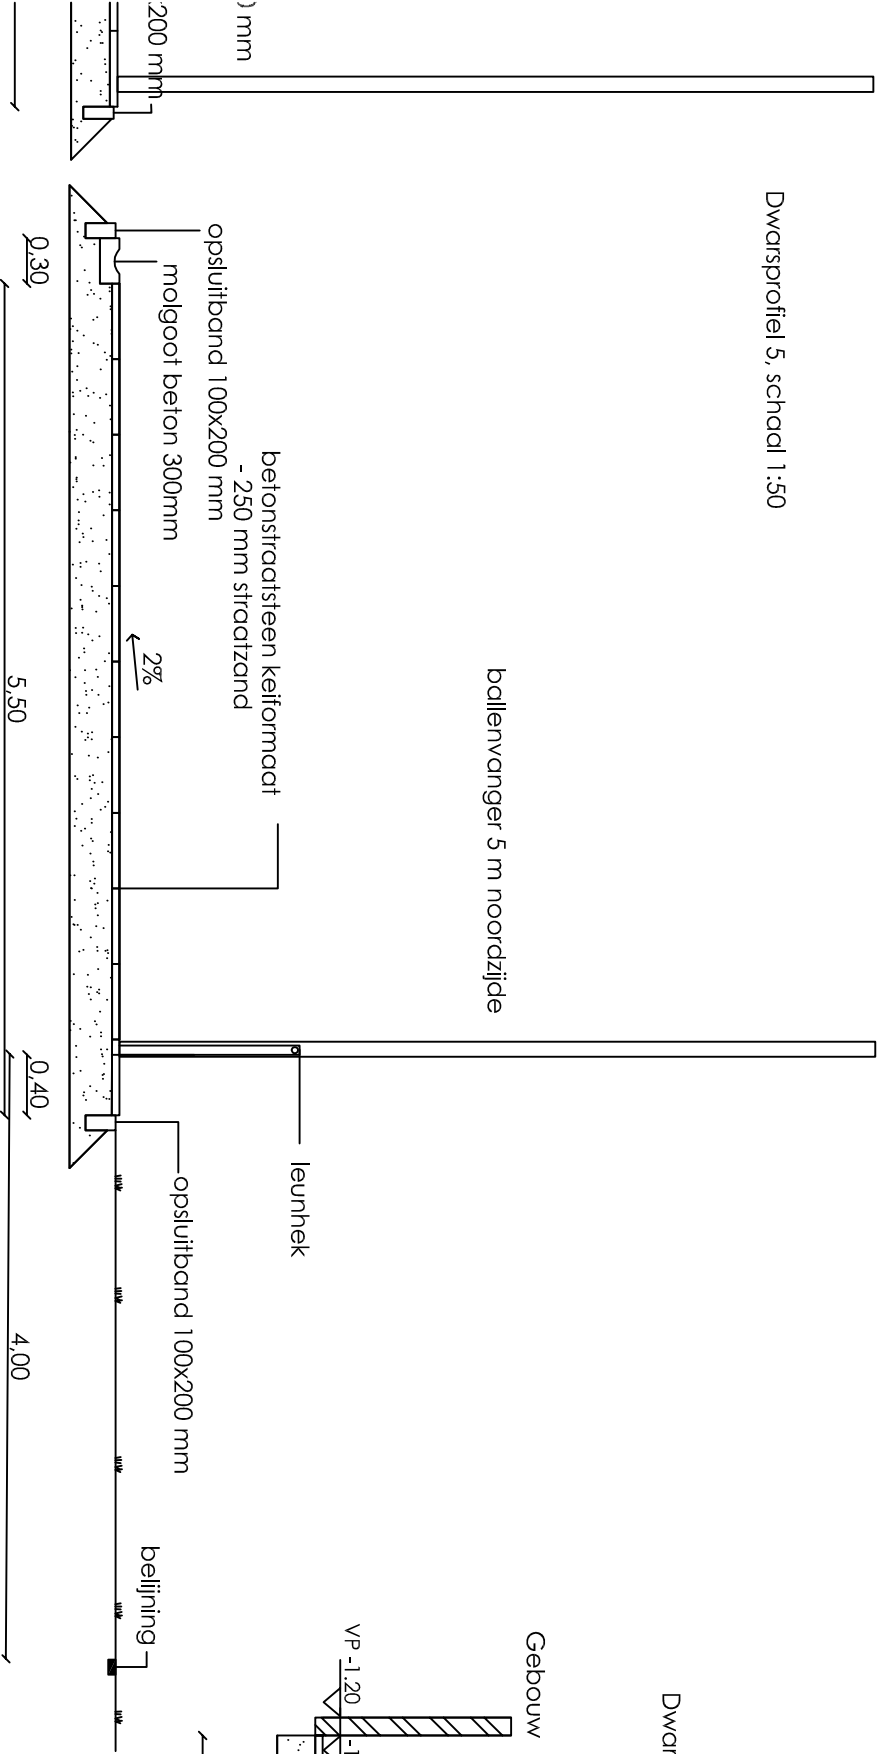

Dwarsprofiel 7, schaal 1:50

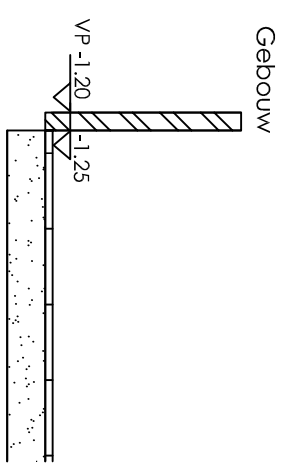

alle hoogten in meters t.o.v. NAP

| Wijz. | Omschrijving |
|-------|--------------|
| 1     |              |
| 2     |              |
| 3     |              |