


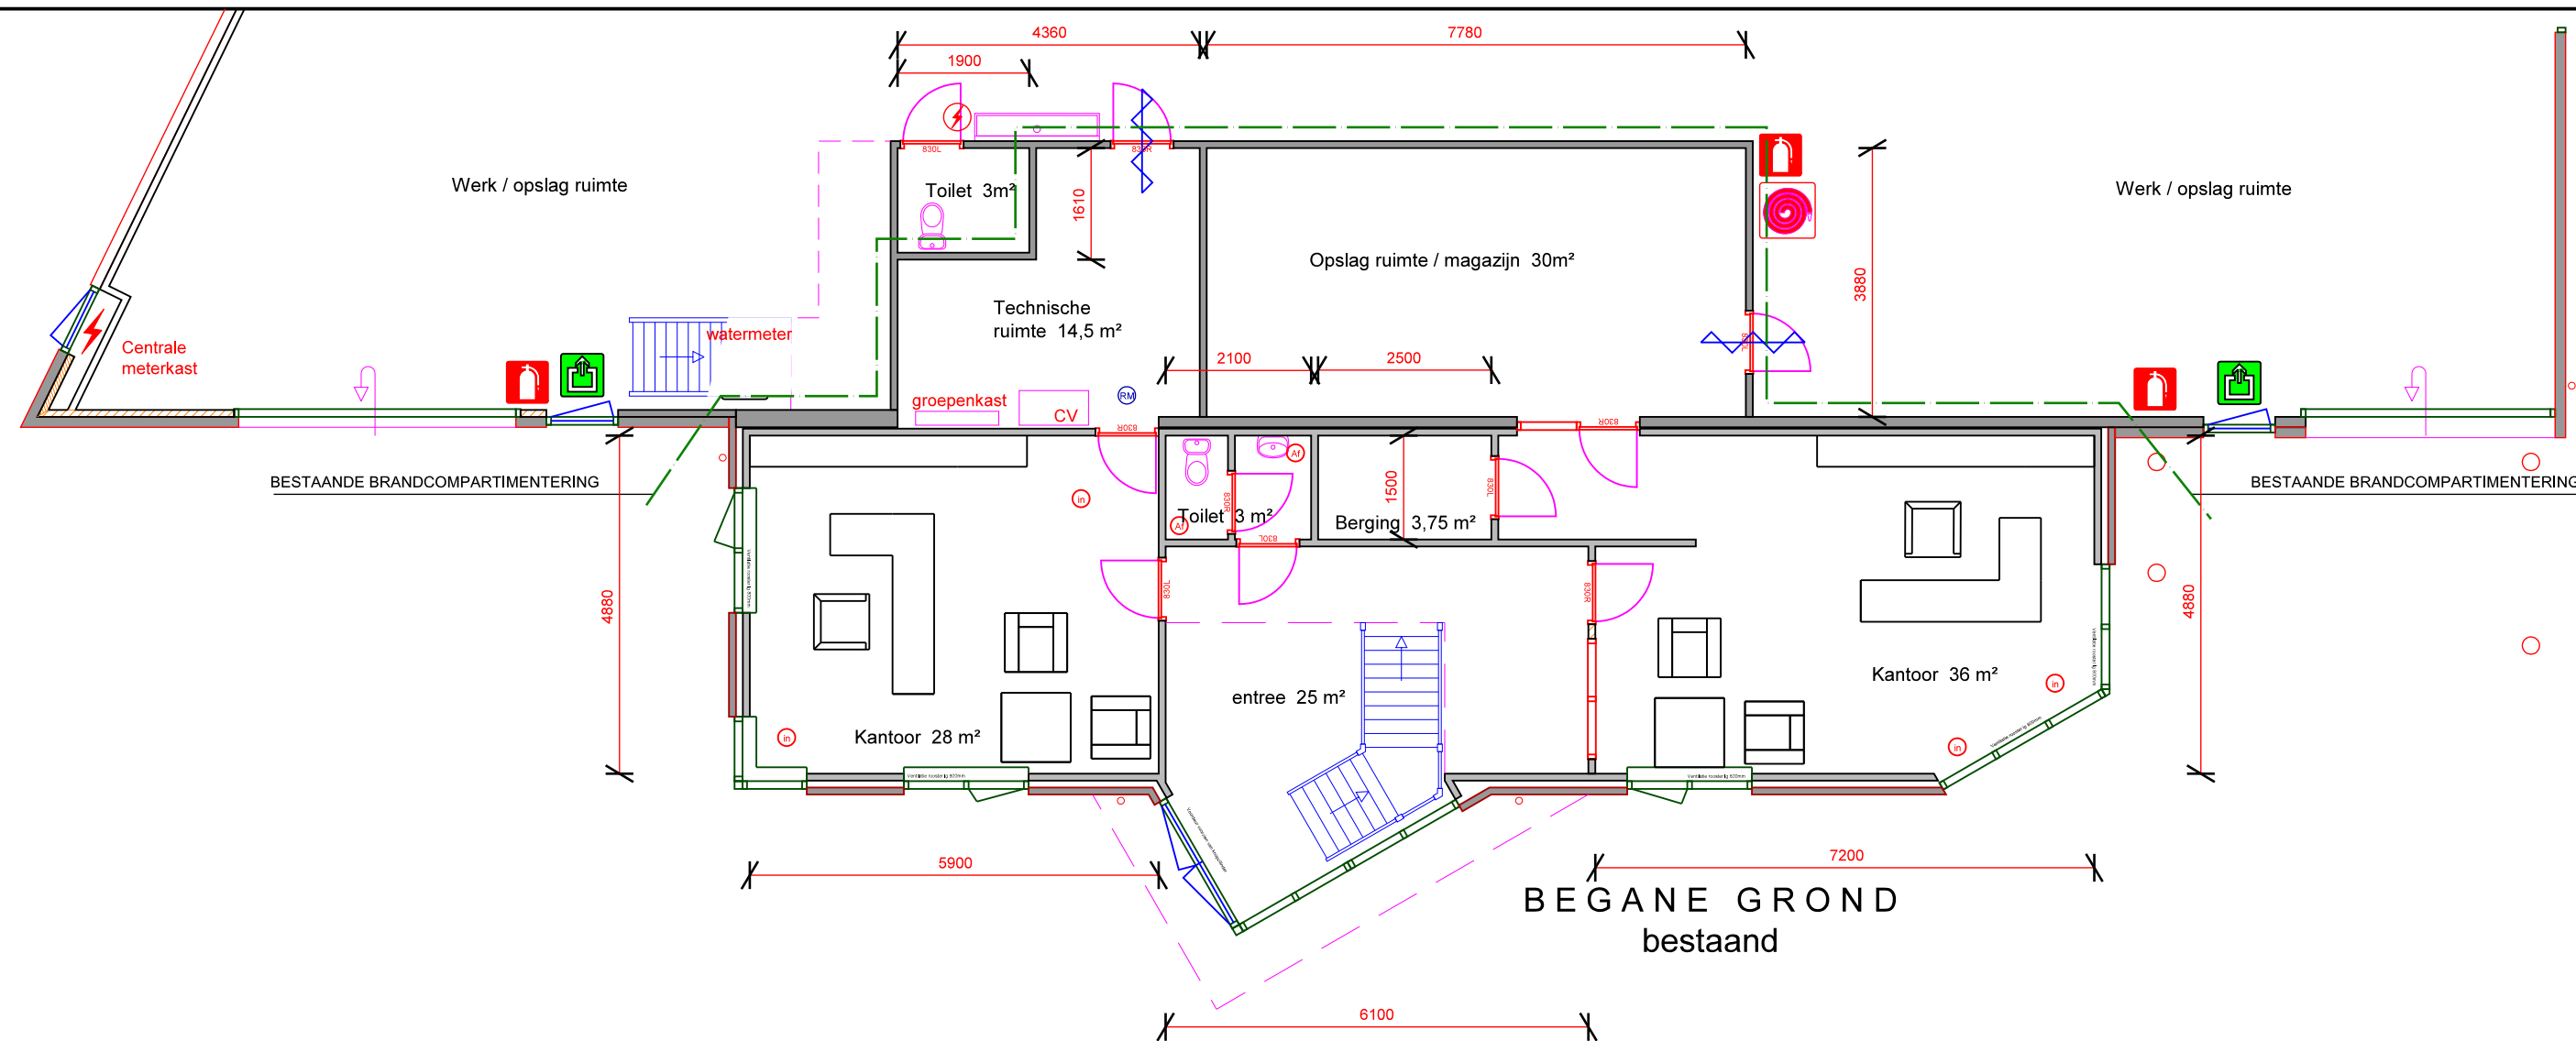


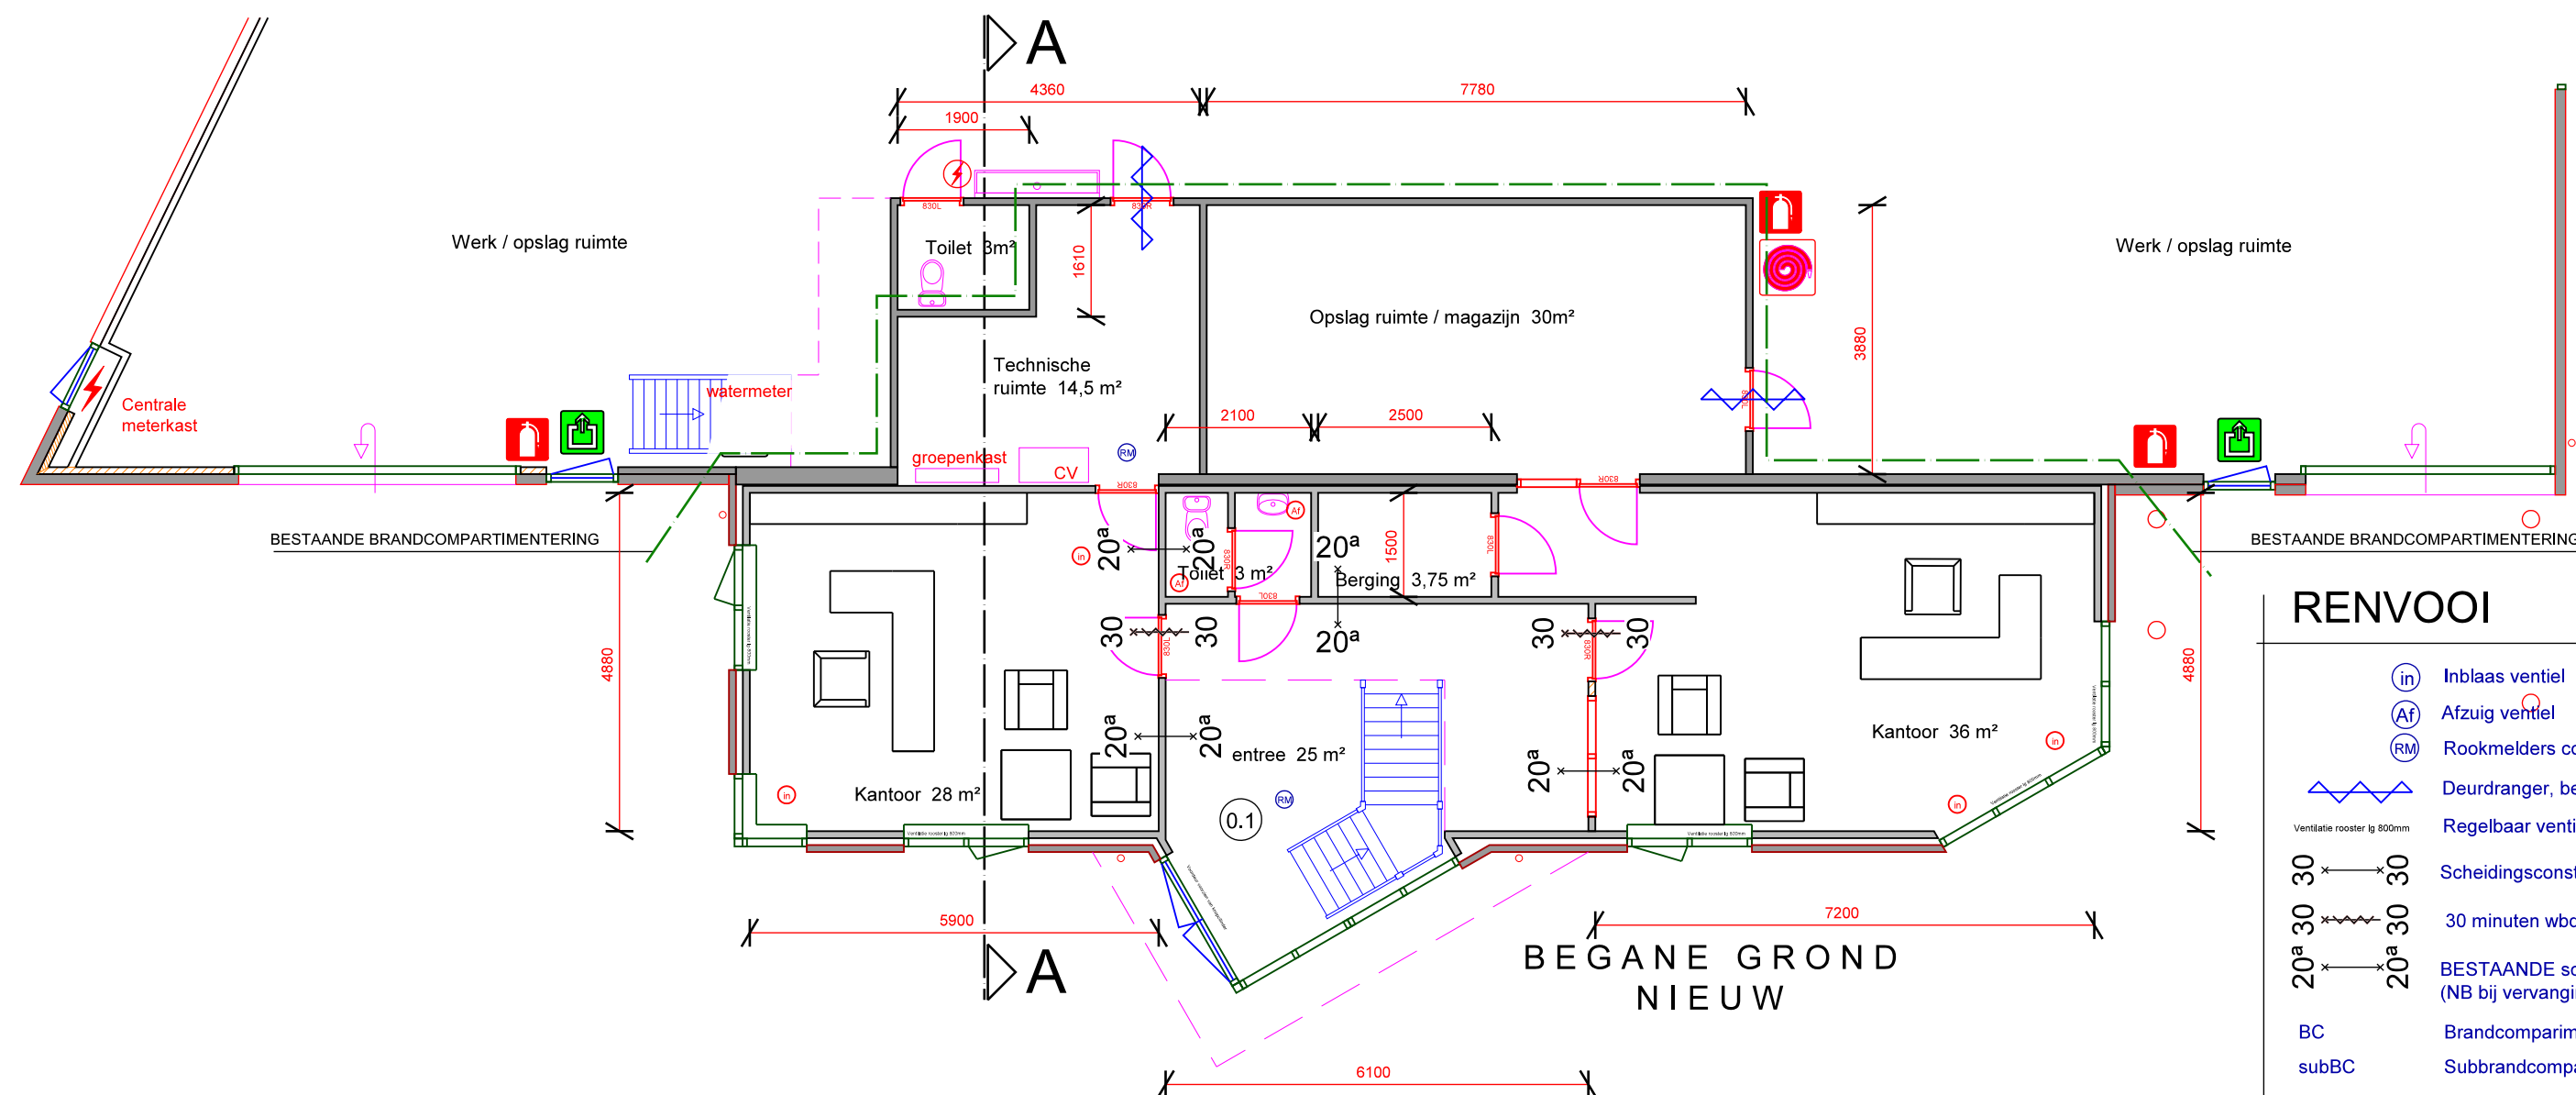

BESTAANDE TOESTAND

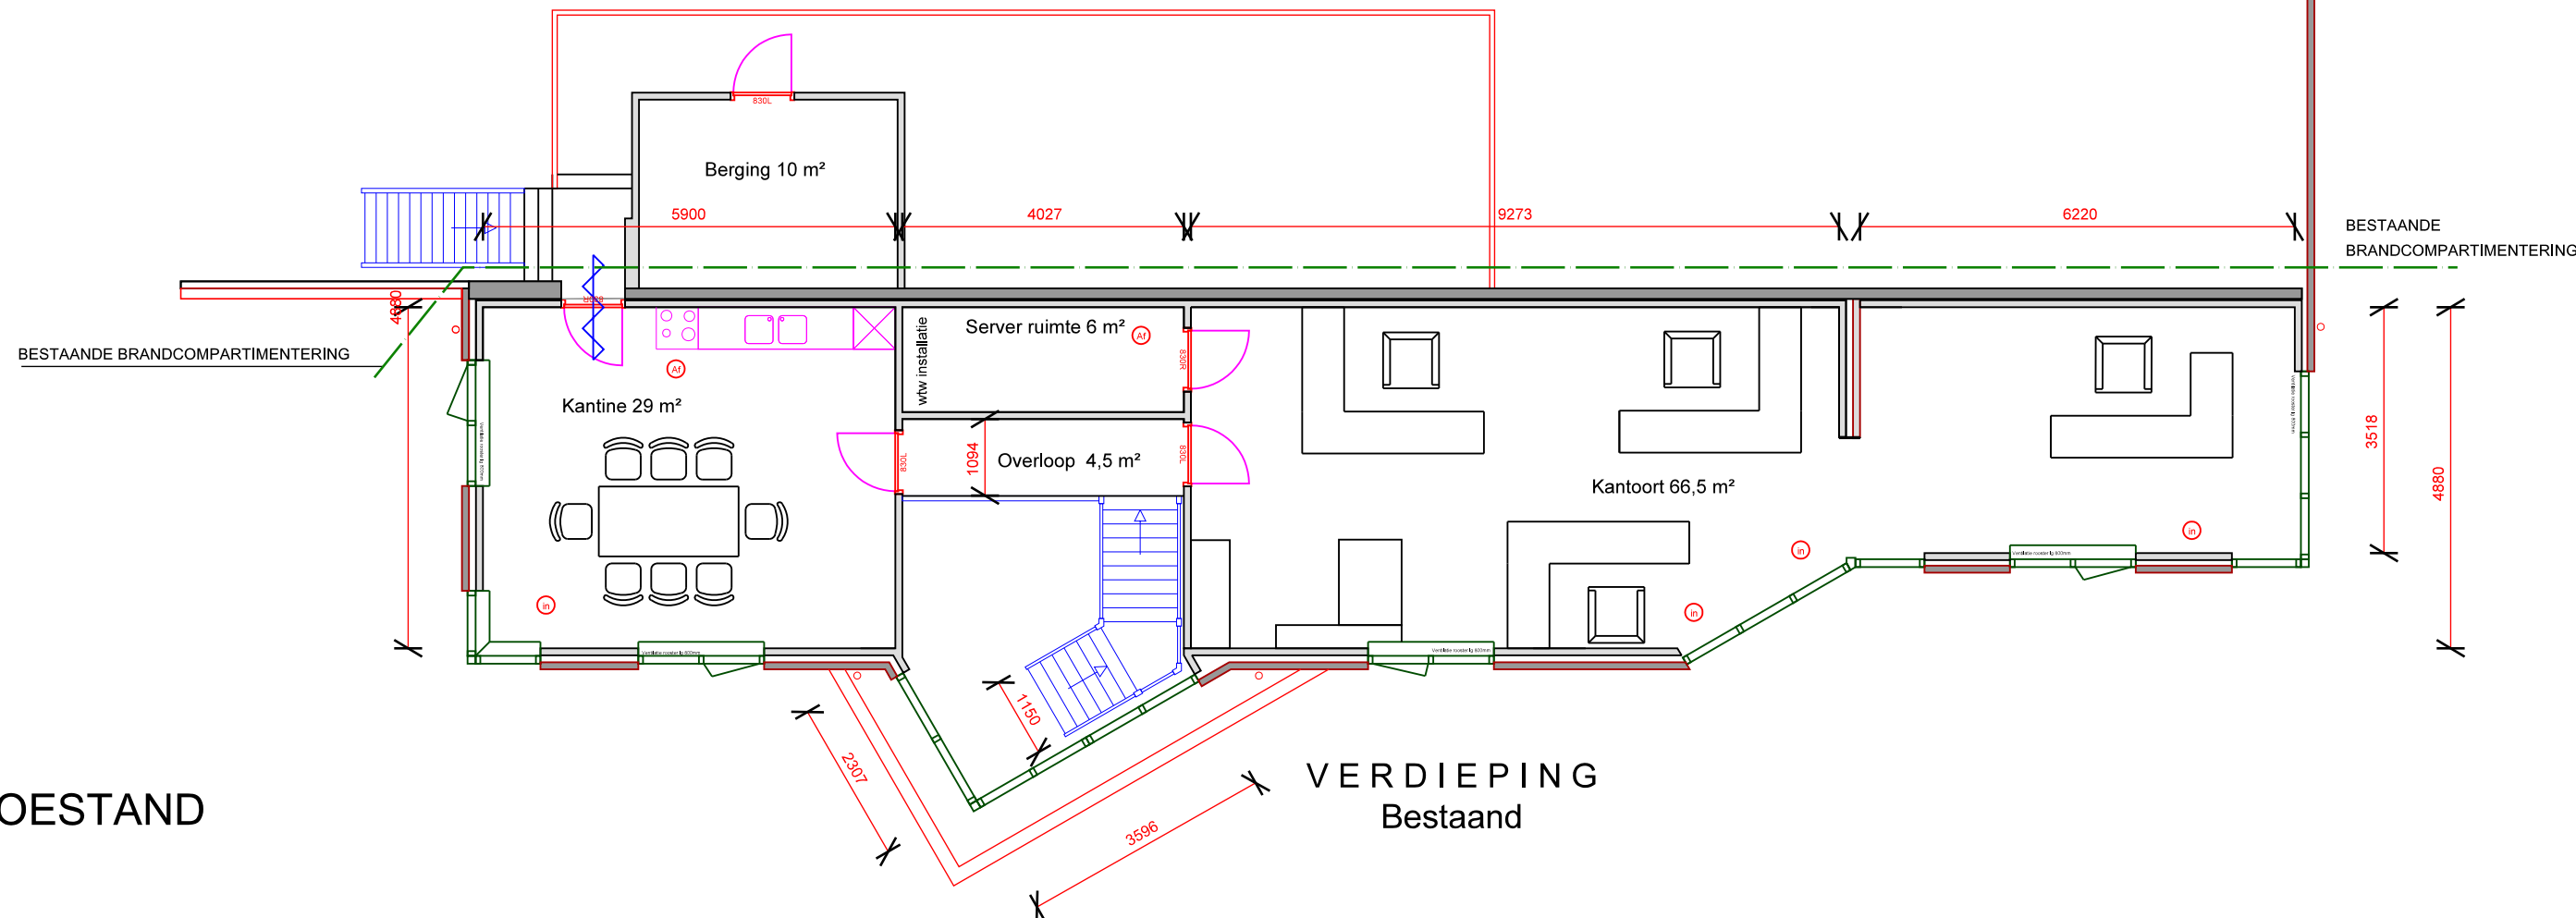

NIEUWE TOESTAND




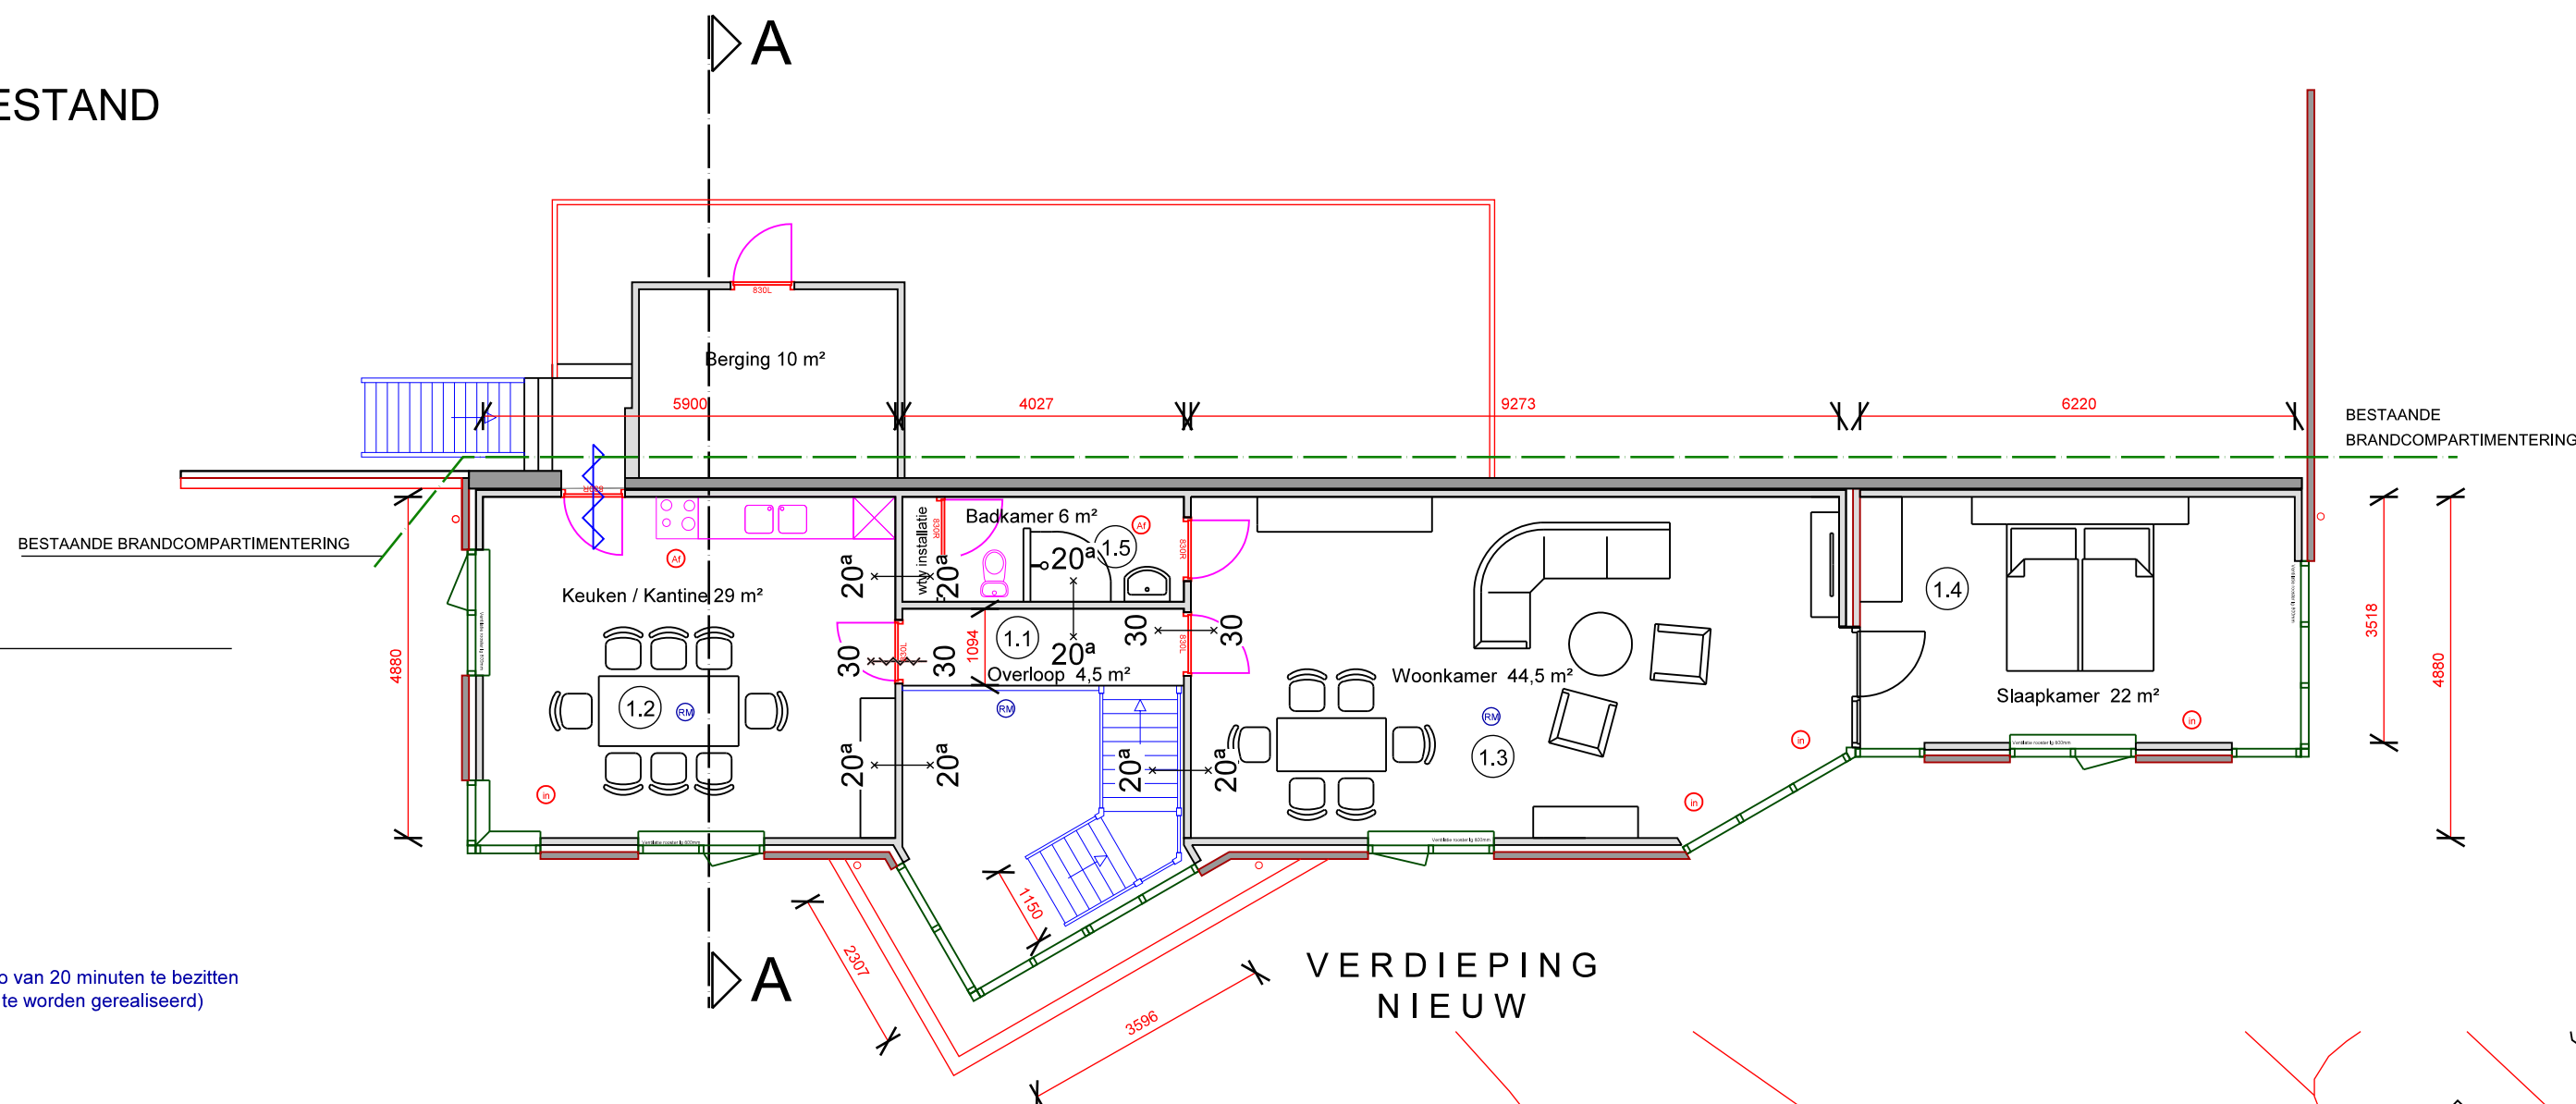


RENNVOOI


- Inblaas ventiel
- Afzuig ventiel
- Rookmelders conform NEN 2555
- Deurdranger, bestaand
- Regelbaar ventilatie rooster geplaatst op vast glas
- Scheidingsconstructie 30 minuten wdbo
- 30 minuten wdbo en zelfsluitend
- BESTAANDE scheidingsconstructie dient een wdbo van 20 minuten te bezitten (NB bij vervanging dient een wdbo van 30 minuten te worden gerealiseerd)
- Brandcompartiment
- Subbrandcompartiment

|     | BOUWBESLUIT      | LUCHTVERVERSING | DAGLICHT (min.) |
|-----|------------------|-----------------|-----------------|
| 0.1 | verkeersruimte   |                 |                 |
| 1.1 | verkeersruimte   |                 |                 |
| 1.2 | verblijfsruimte  | 21 dm³/s        | 0,5 m²          |
| 1.3 | verblijfsruimte  | 31,2 dm³/s      | 0,5 m²          |
| 1.4 | verblijfsruimte  | 15,4 dm³/s      | 0,5 m²          |
| 1.5 | toilet/badruimte | 14 dm³/s        |                 |


BRANDCOMPARTIMENTERING

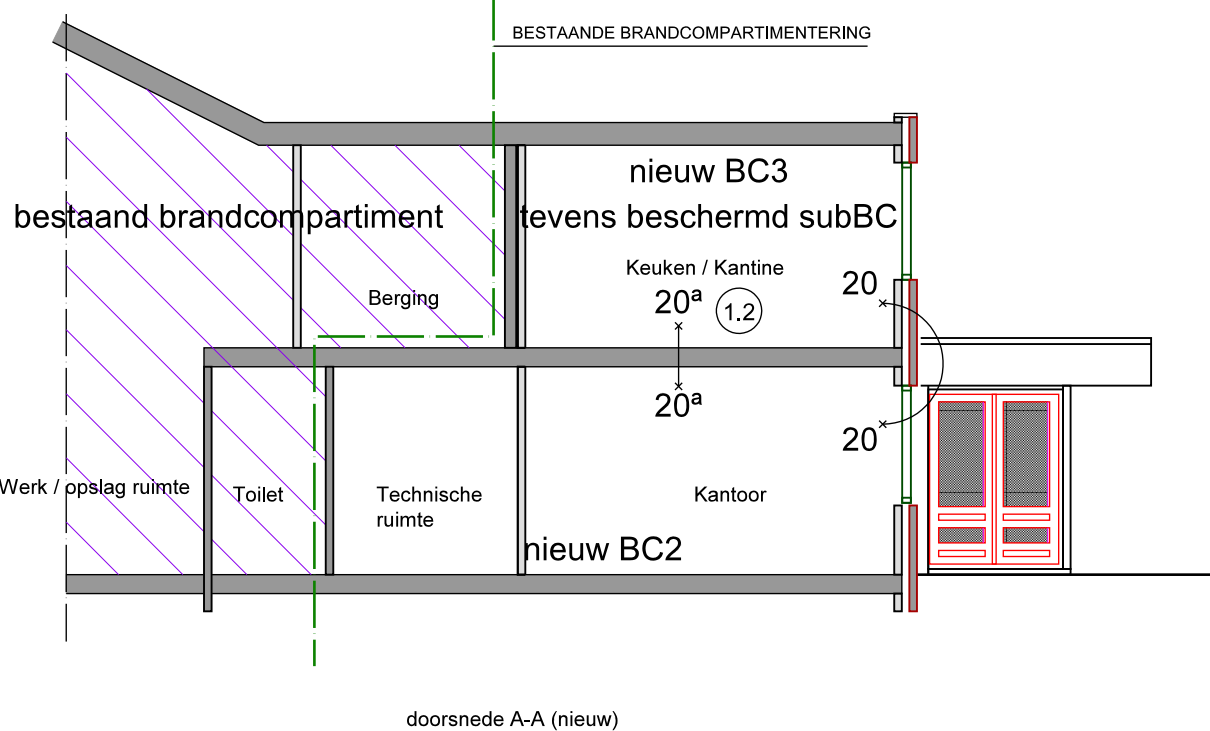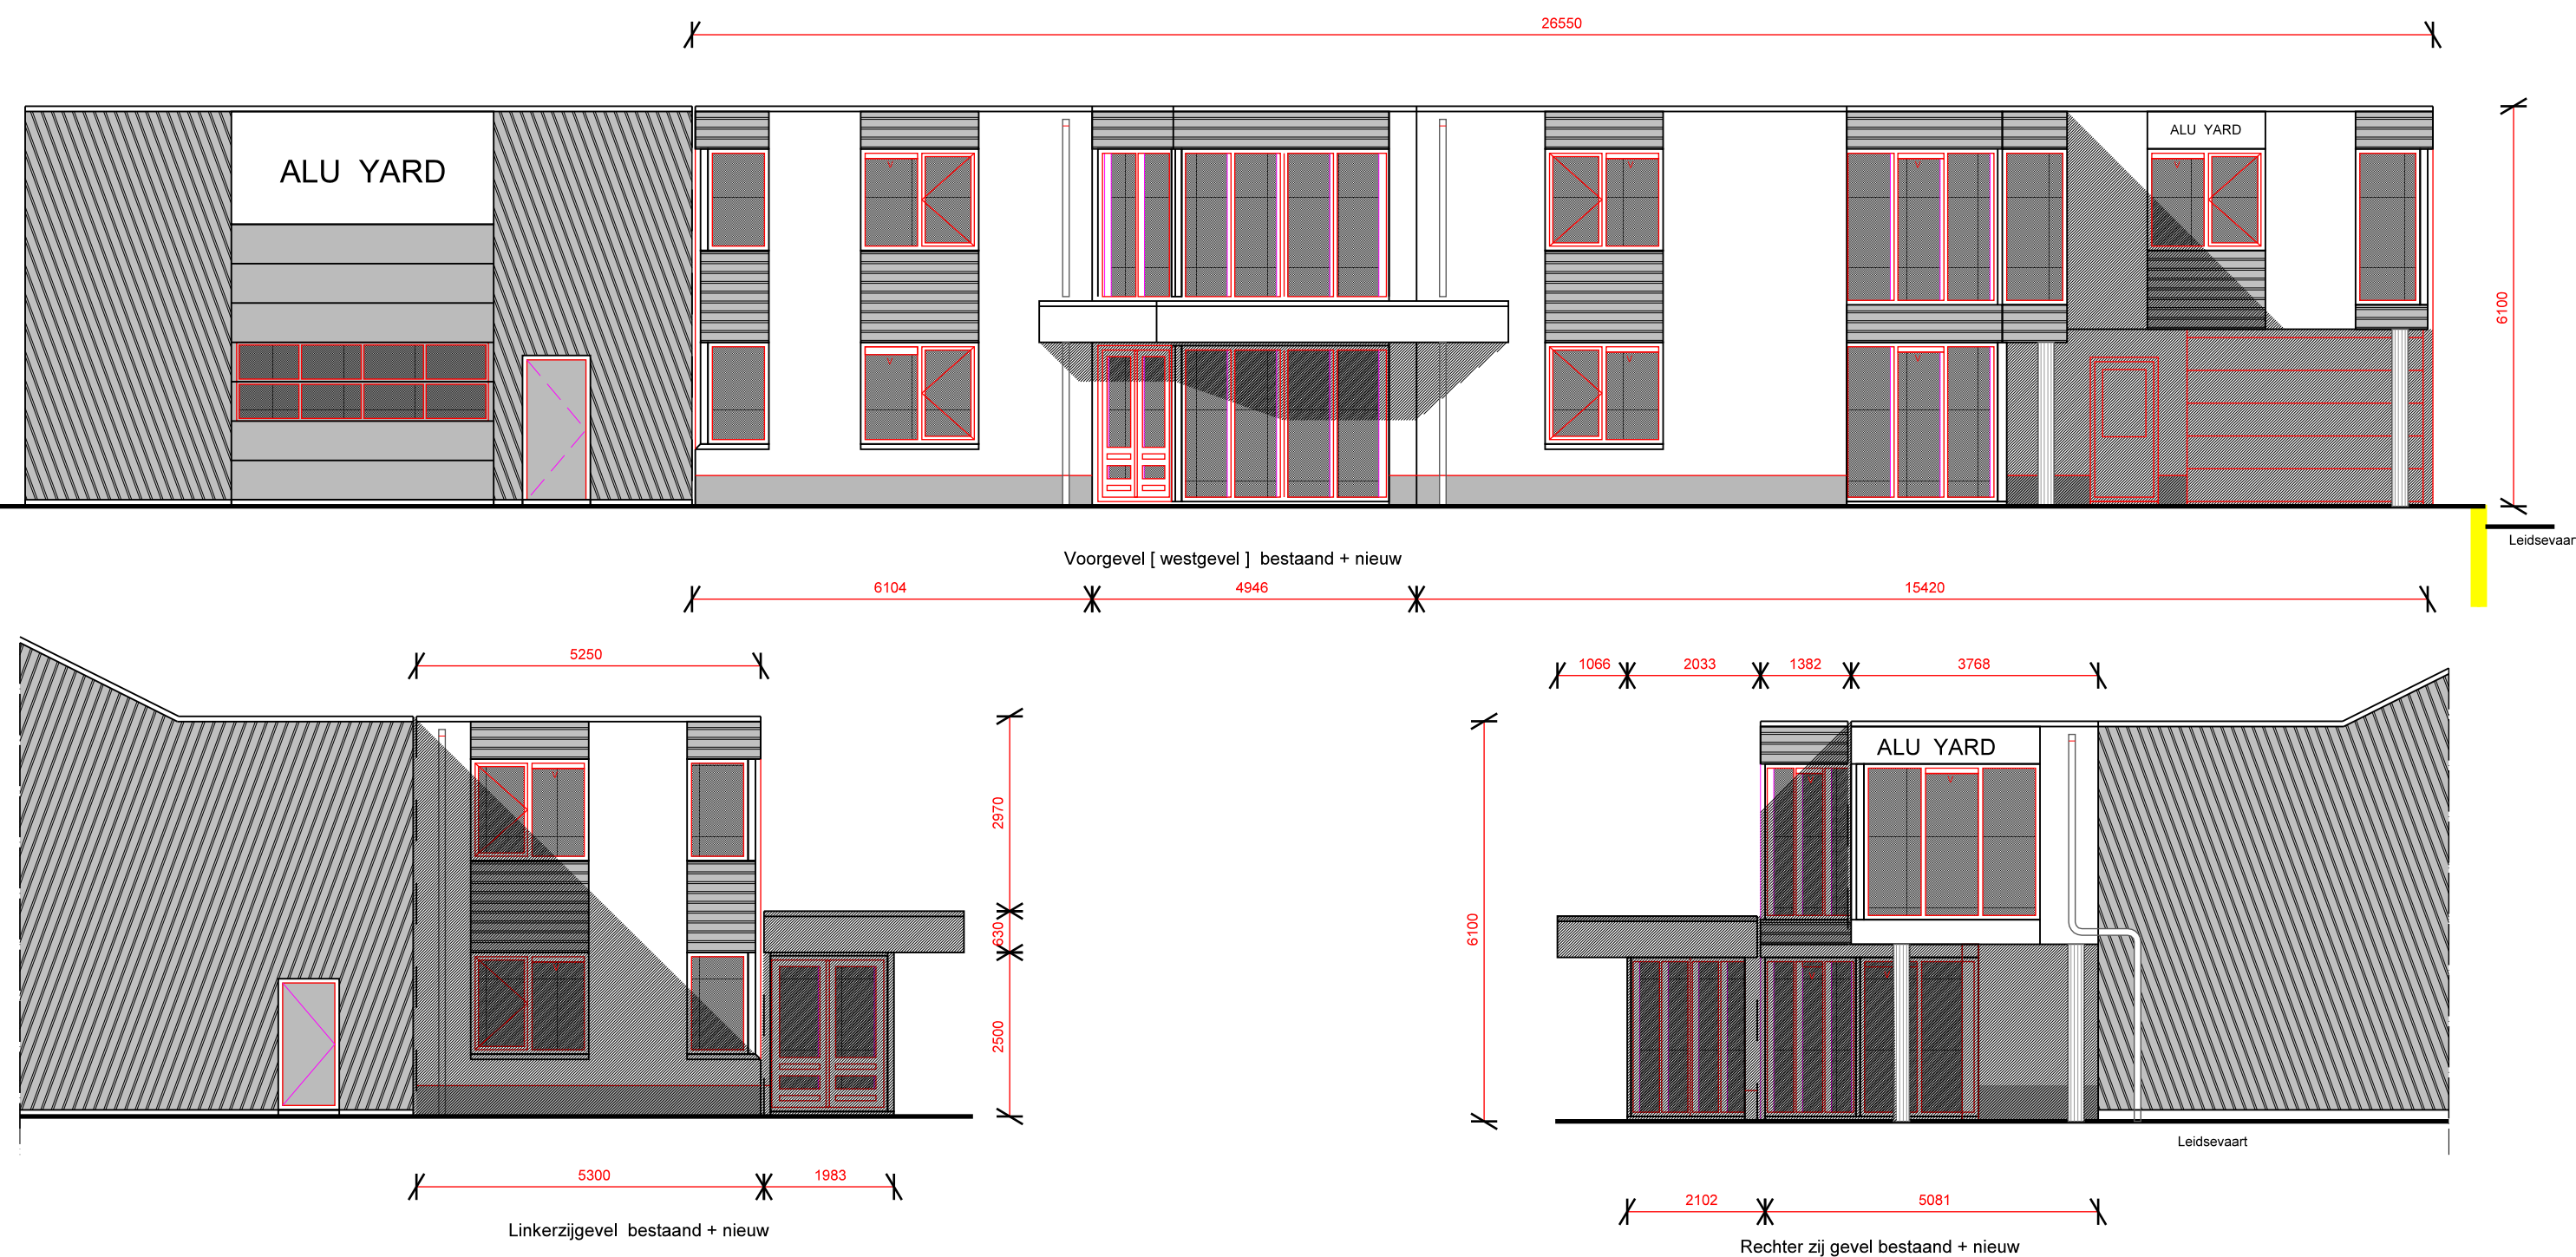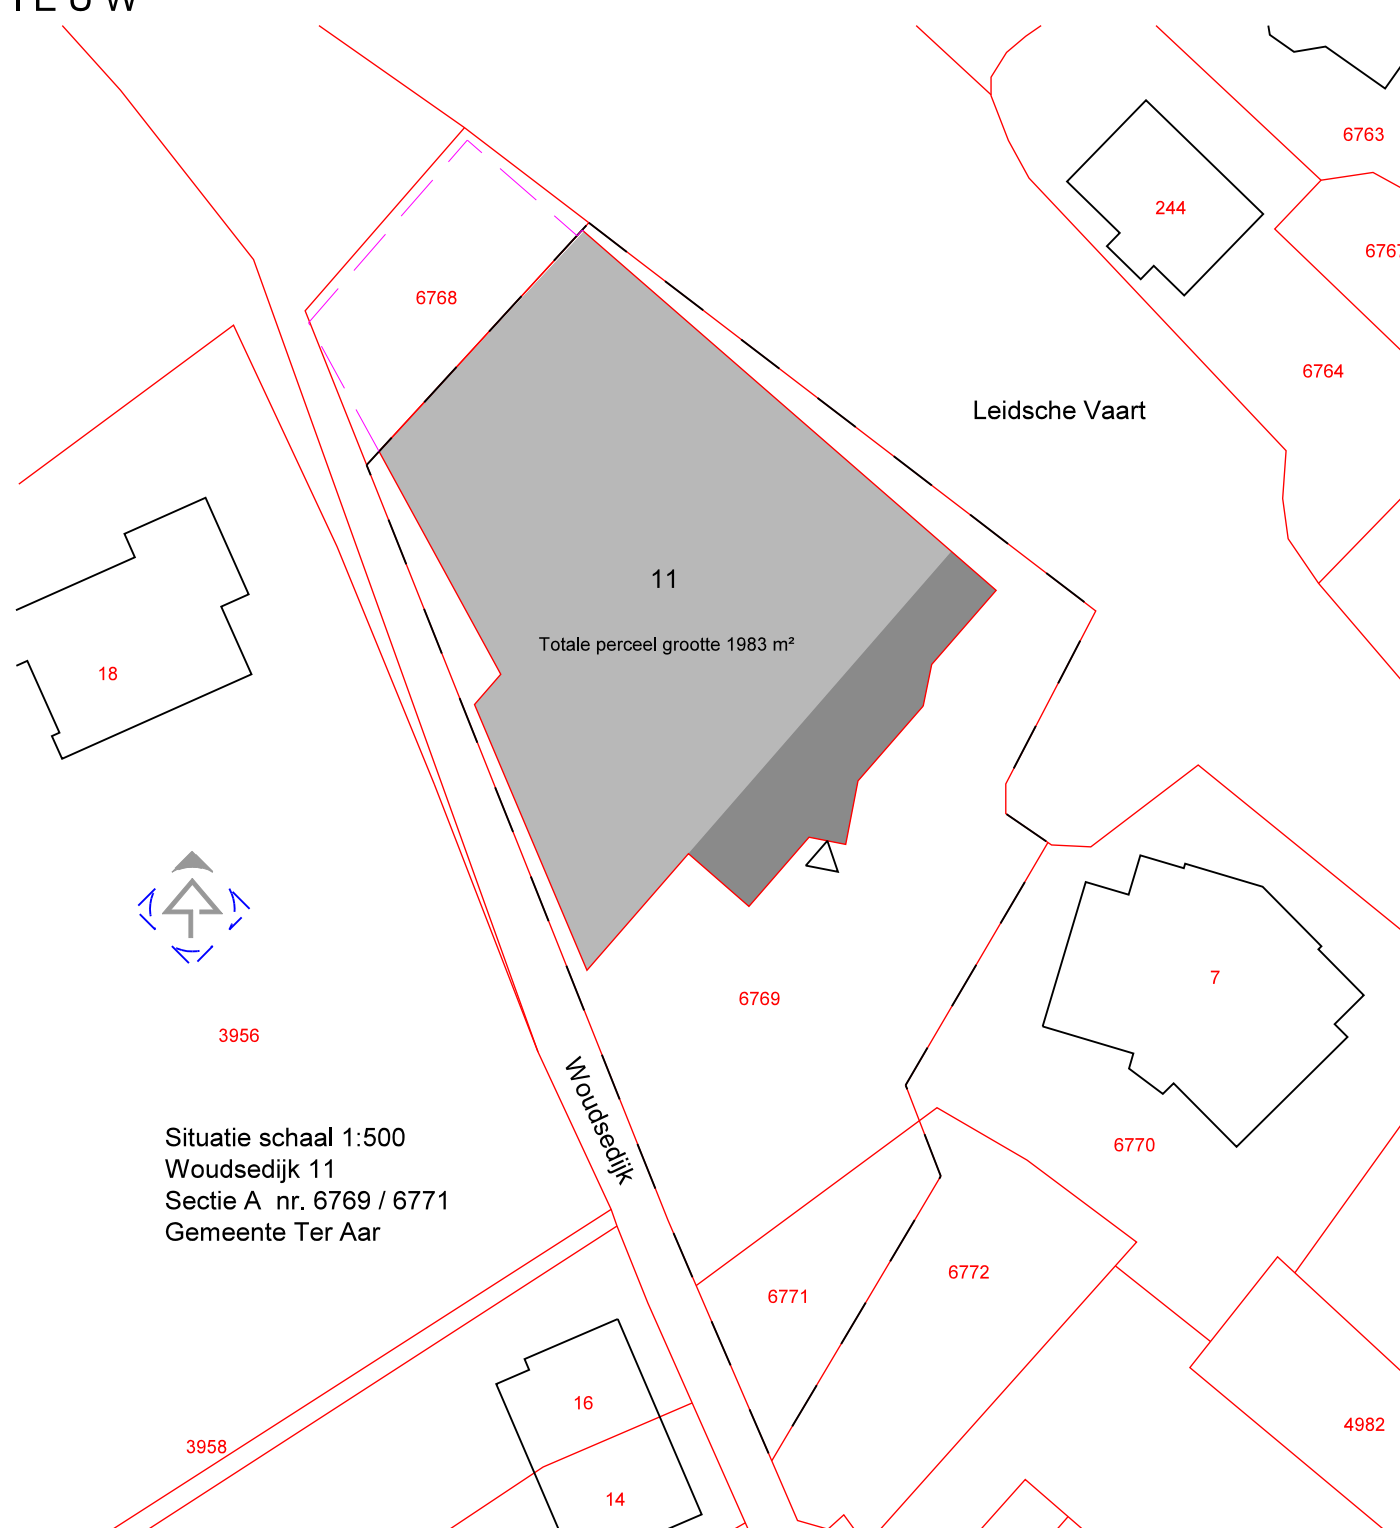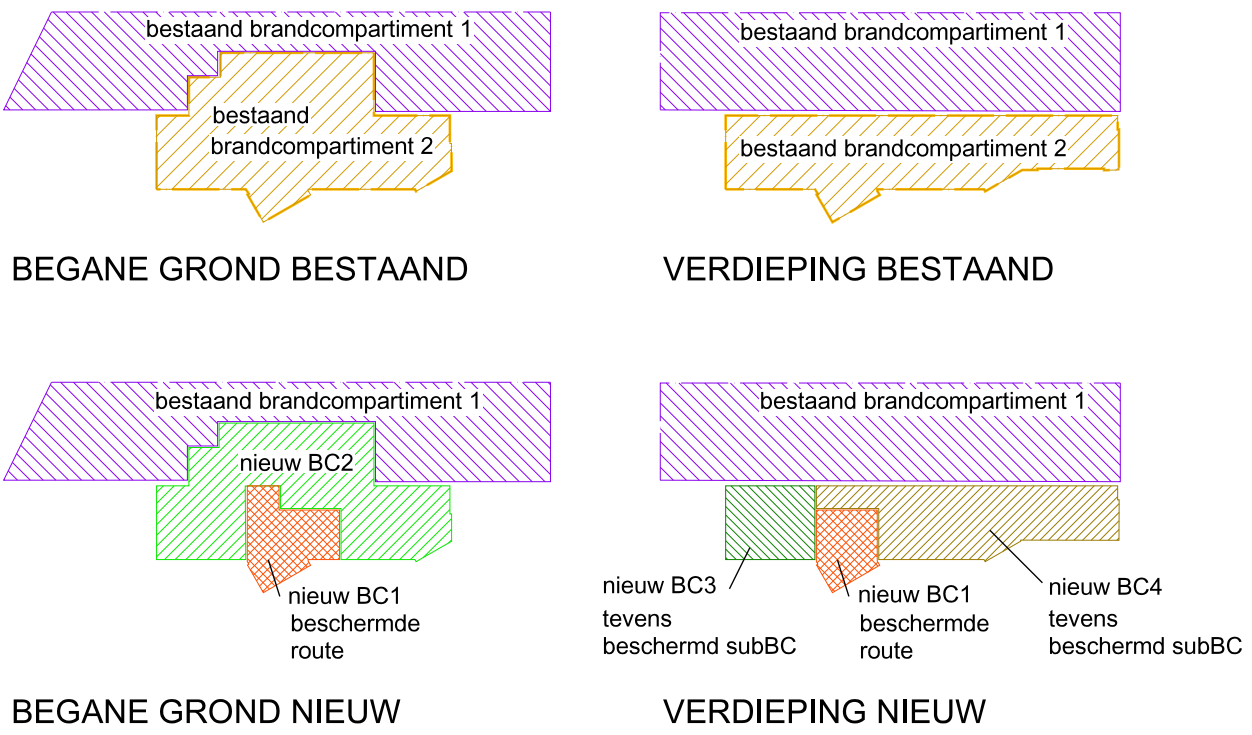


|                 |                                             |
|-----------------|---------------------------------------------|
| Opdrachtgever:  | J van Tol Langeraarweg 9 2461 CD Langeraar  |
| Onderwerp:      | Aanpassing indeling Woudsedijk 11 Langeraar |
| Schaal / Datum: | 1:100 d.d. 28-12-2013 / gew.: 04-02-2014    |
| Formaat:        | A1                                          |

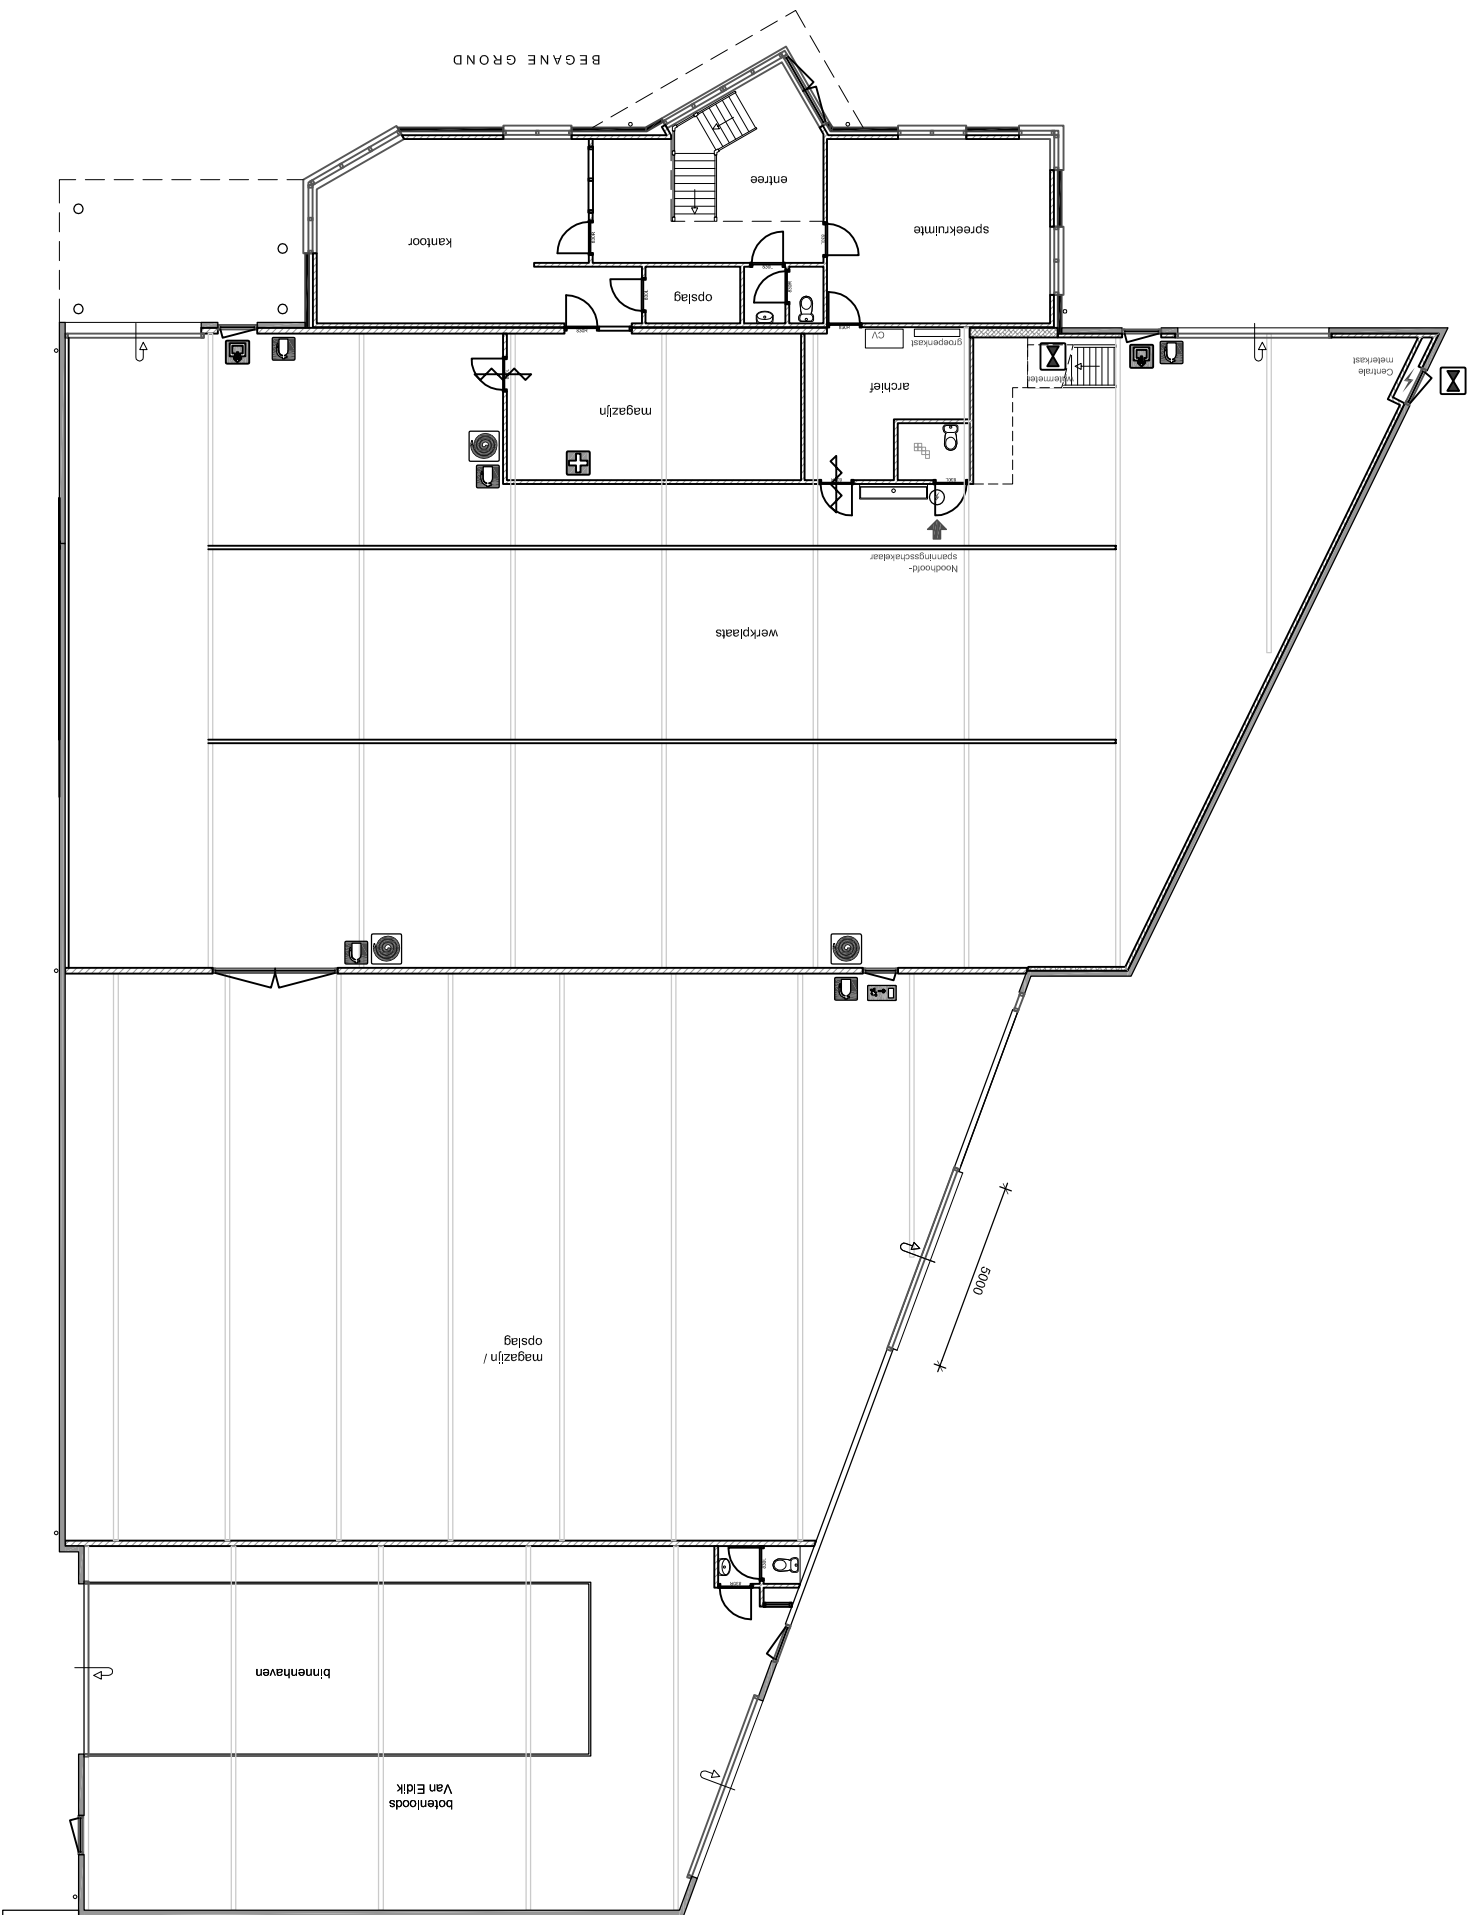

|                                                   |           |  |  |
|---------------------------------------------------|-----------|--|--|
| Woudsedijk 11 Langeraar                           |           |  |  |
| plattegrond + extra garage deur in linkerzijgevel |           |  |  |
| 1:200                                             | 14-2-2014 |  |  |
|                                                   | 22-2-2014 |  |  |

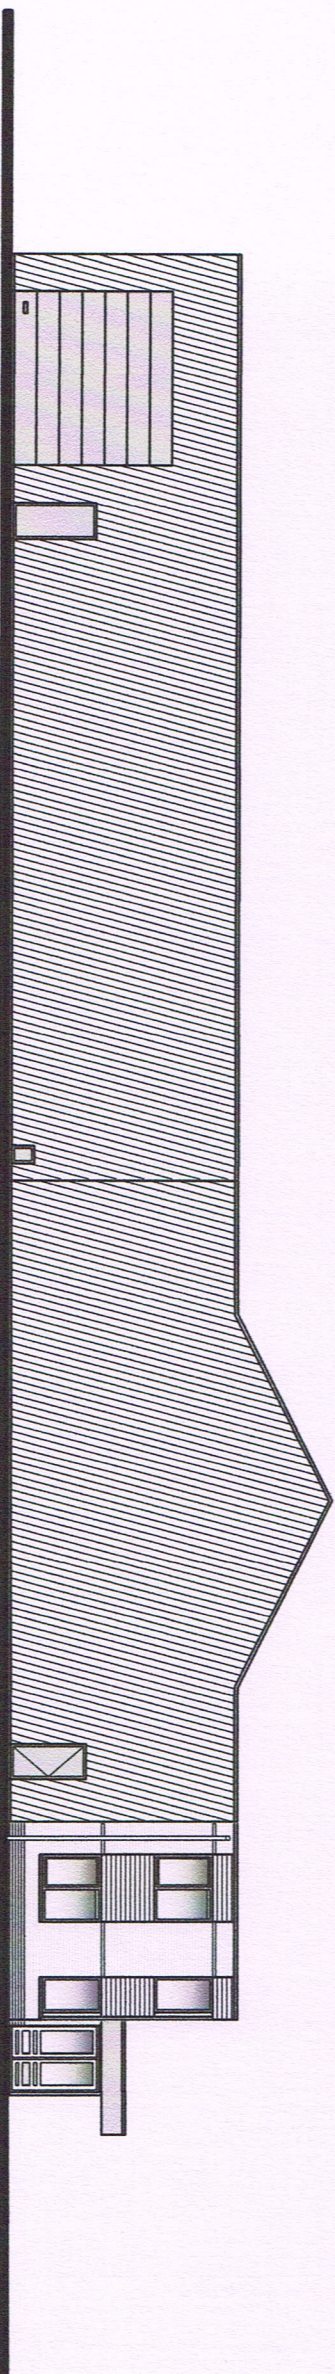

LINKER ZIJGEVEL v.e.l. Bestaand

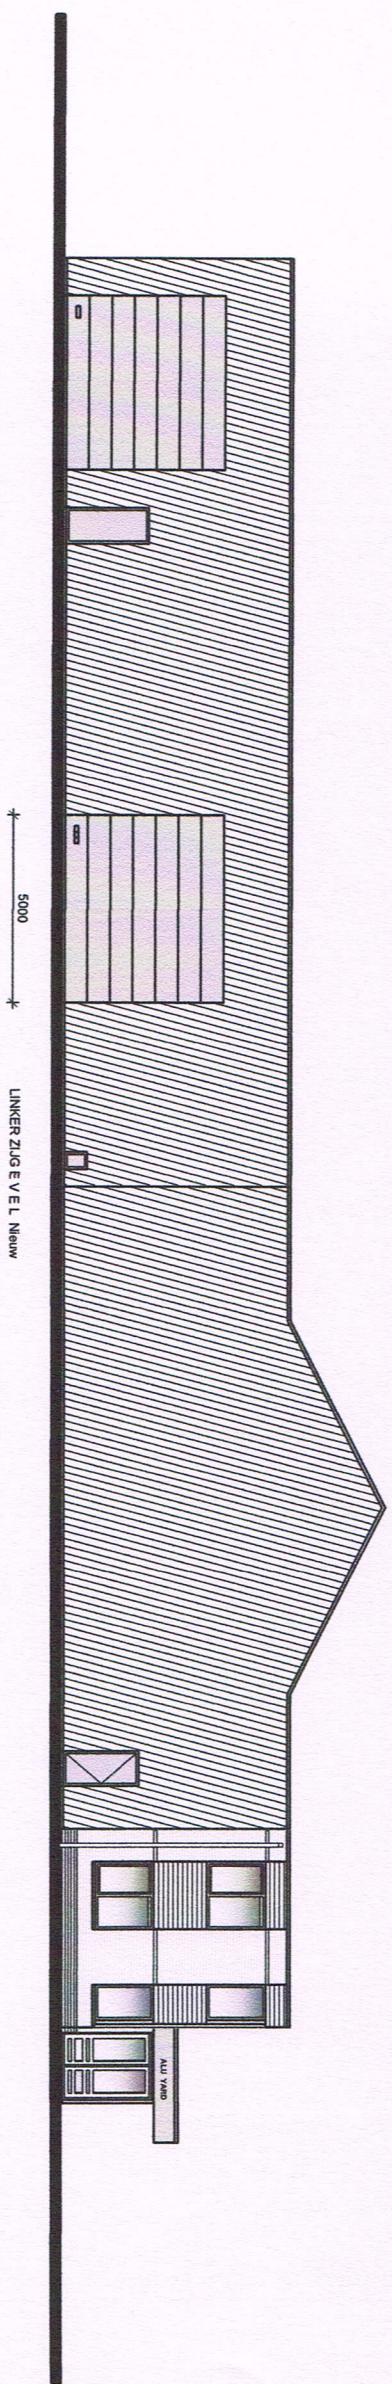

5000

LINKER ZIJGEVEL v.e.l. Nieuw

|                                  |           |  |  |
|----------------------------------|-----------|--|--|
| Woudsedijk 11 Langerak           |           |  |  |
| Linker zijgevel Bestaand + Nieuw |           |  |  |
| 1:200                            | 24-2-2014 |  |  |