


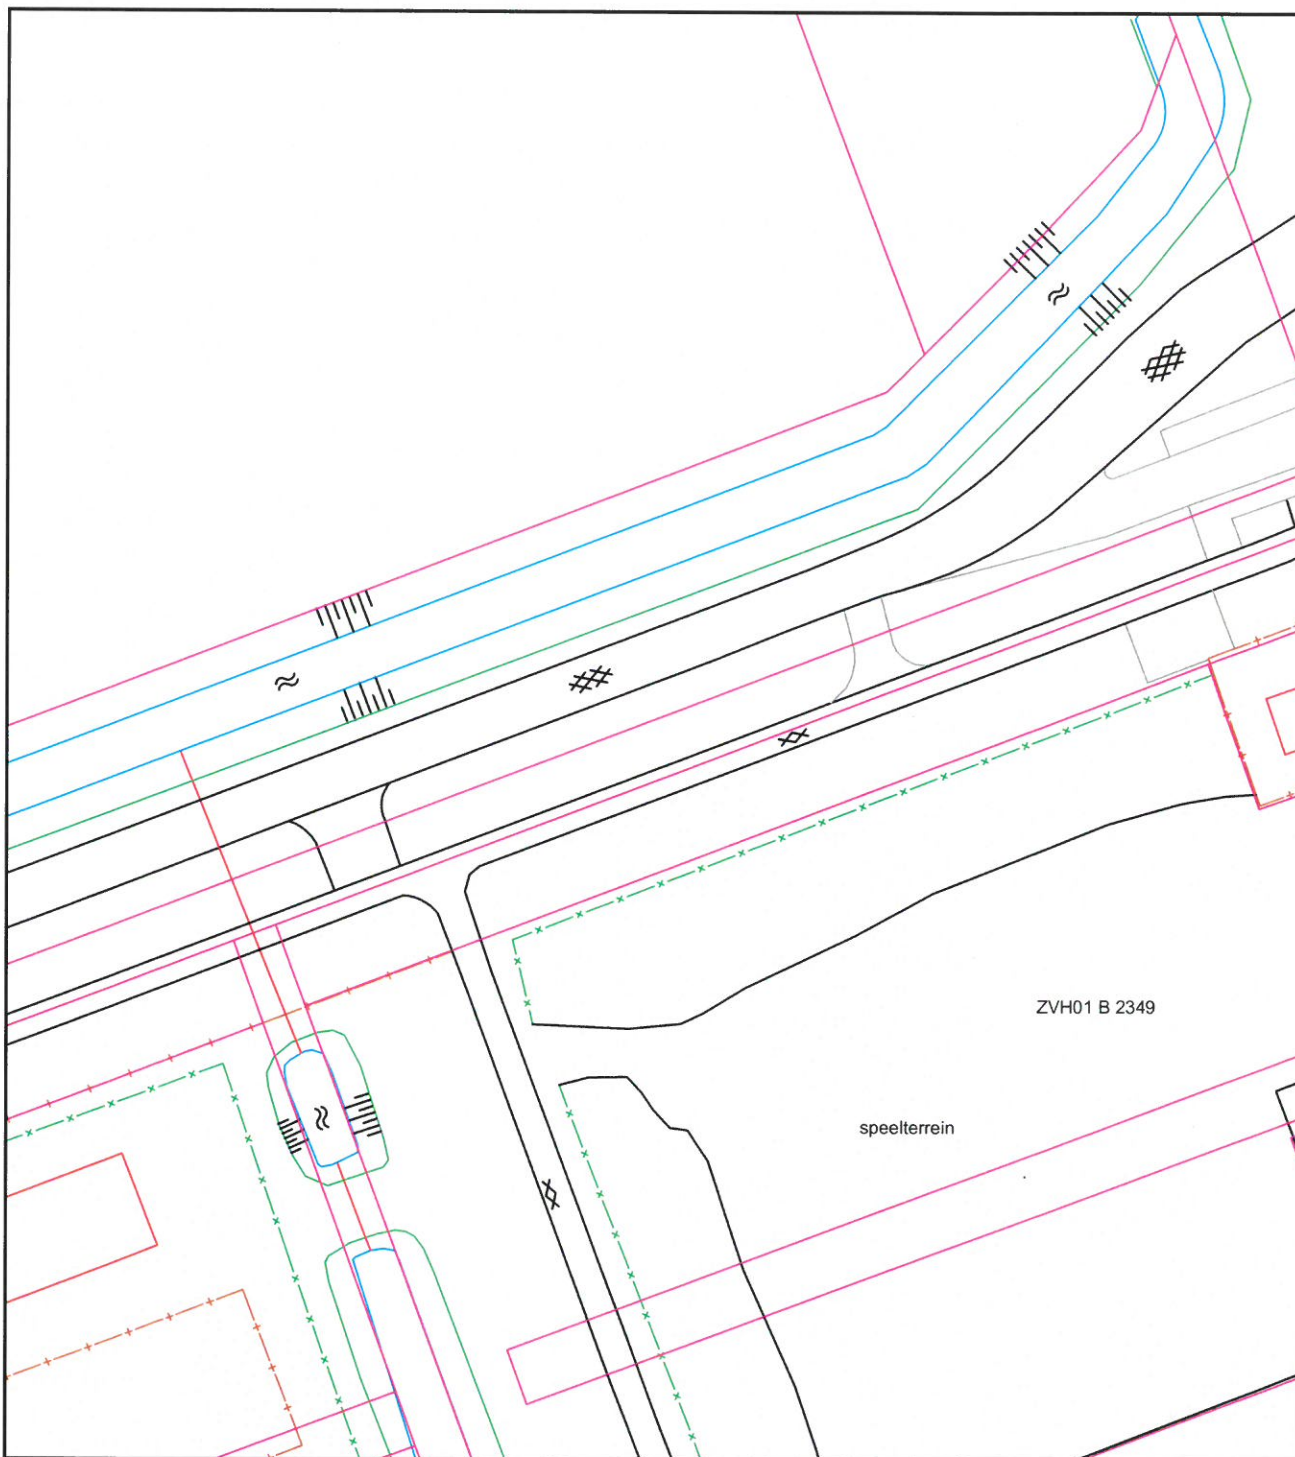

gemeente Nieuwkoop

De Meije, Korteraar, Langeraar, Nieuwkoop, Nieuwveen, Noordeinde, Noorden
Noordse Dorp, Papenveer, Ter Aar, Vrouwenakker, Woerdense Verlaat, Zevenhoven

Beheer Openbare Ruimte

Aardamseweg 4
Postbus 1
2460 AA Ter Aar

Telefoon: 14-0172
Fax: 0172-574802
Internet: www.nieuwkoop.nl
E-mail: info@nieuwkoop.nl

Kern: **Noordeinde**

Wijk: -

Project : Aanleg 10 parkeerplaatsen Tochtpad

Onderwerp : Situatie t.b.v. aanvraag omgevingsvergunning

Getekend : F. Steenvoorden

Formaat : A4

Datum : 16 april 2014

Schaal : 1:500

Gewijzigd :


Goedgekeurd :

0

1

2

Tek.nr. : -

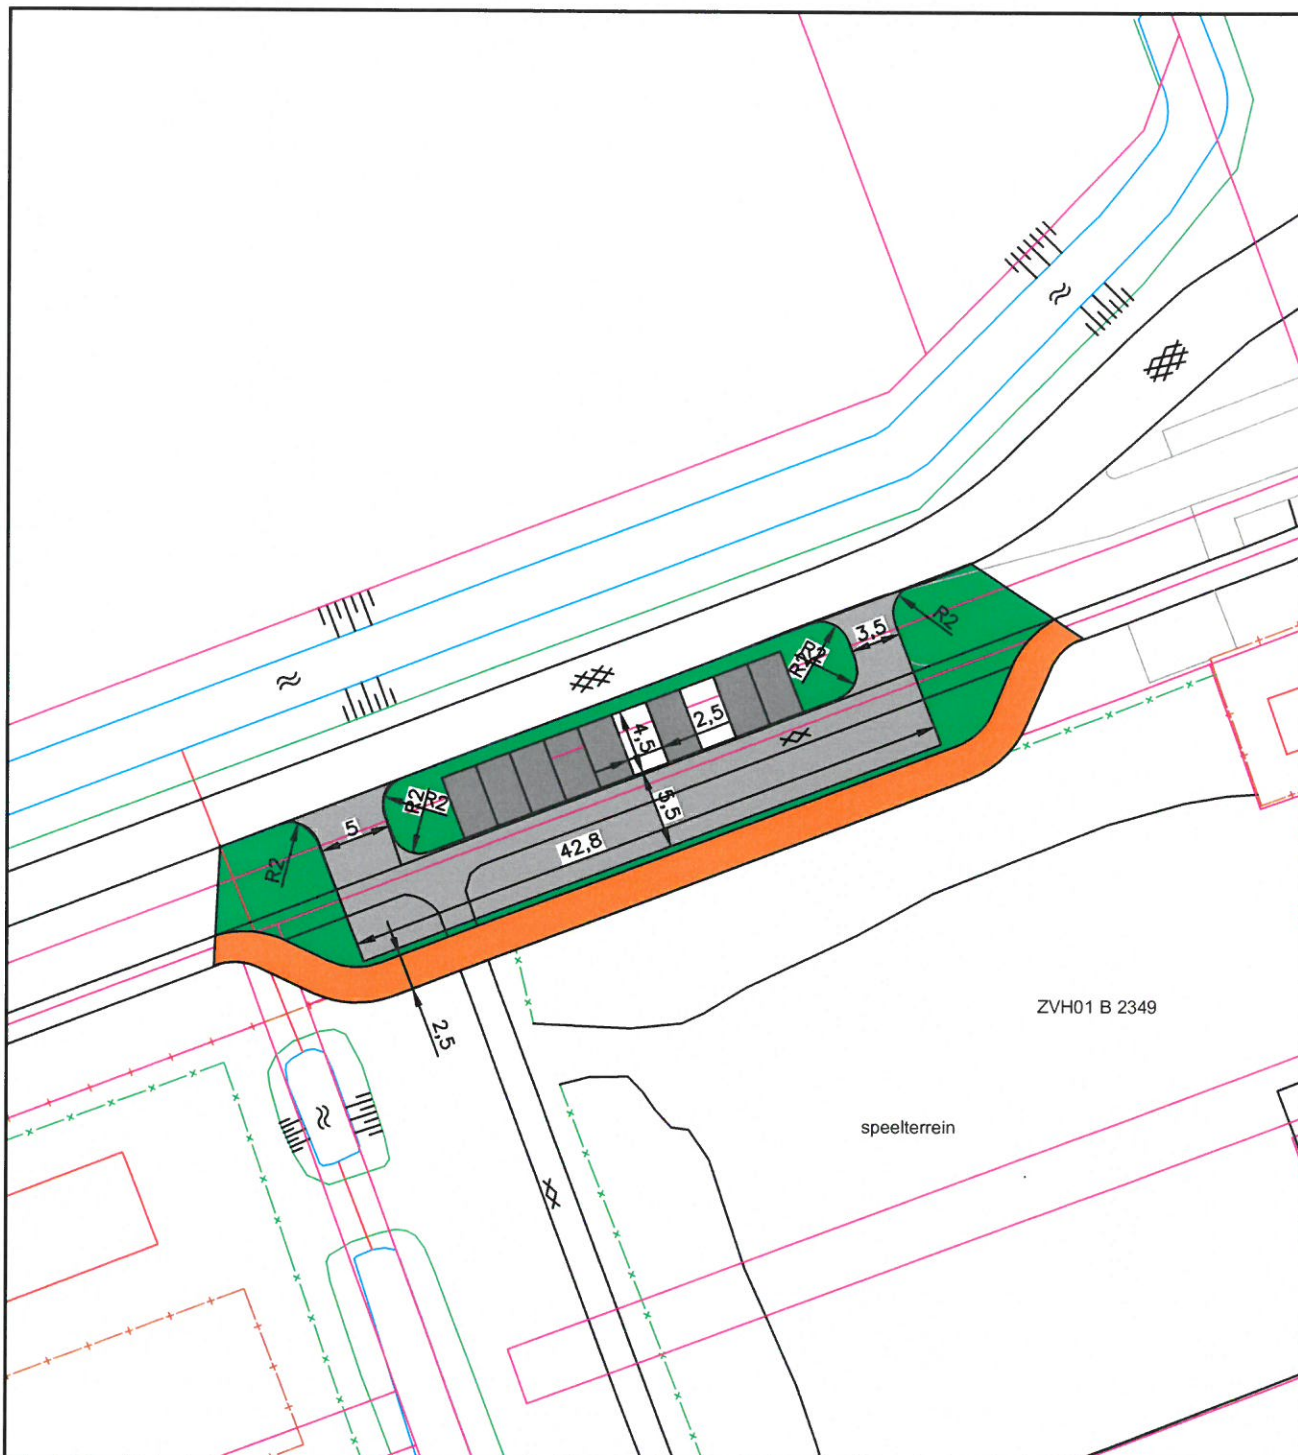

gemeente Nieuwkoop

De Meije, Korteraar, Langeraar, Nieuwkoop, Nieuwveen, Noordeinde, Noorden
Noordse Dorp, Papenveer, Ter Aar, Vrouwenakker, Woerdense Verlaat, Zevenhoven

Beheer Openbare Ruimte

Aardamseweg 4
Postbus 1
2460 AA Ter Aar

Telefoon: 14-0172
Fax: 0172-574802
Internet: www.nieuwkoop.nl
E-mail: info@nieuwkoop.nl

Kern: **Noordeinde**

Wijk: -

Project : Aanleg 10 parkeerplaatsen Tochtpad

Onderwerp : Situatie t.b.v. aanvraag omgevingsvergunning

Getekend : F. Steenvoorden

Formaat : A4

Datum : 16 april 2014

Schaal : 1:500

Gewijzigd :

Goedgekeurd :

0

1

2

Tek.nr. : -