


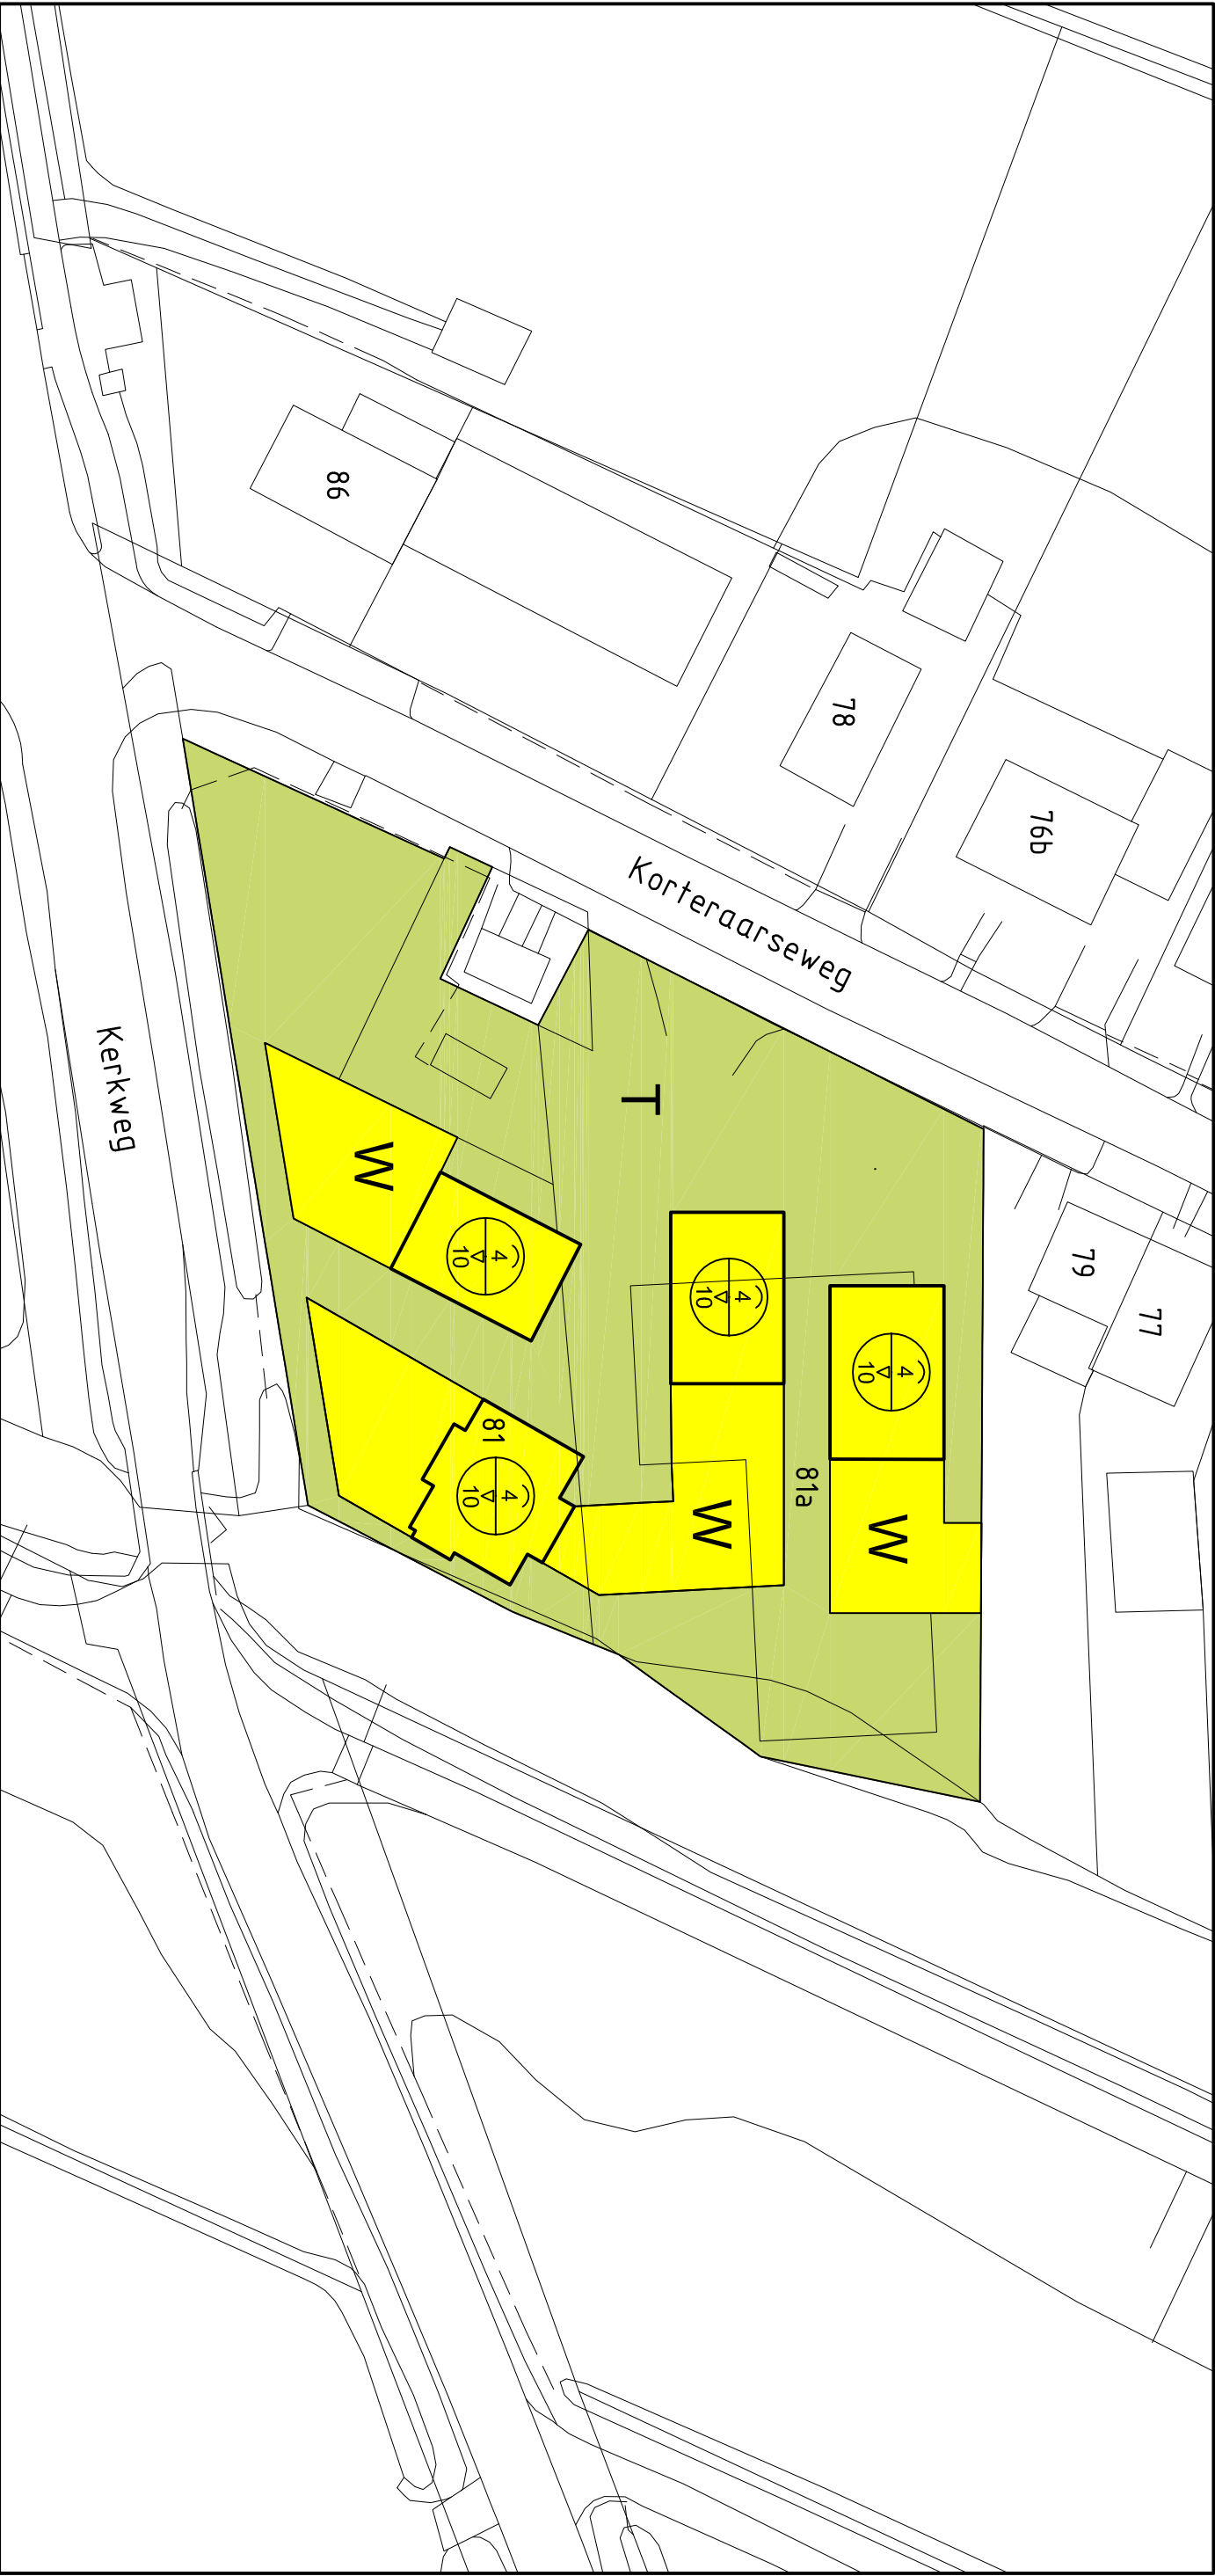

Enkelbestemmingen

- T Tuin
- W Wonen

Bouwvlakken

- Bouwvlak


Maximale goot- en bouwhoogte (m)

Verklaring

- Ondergrond Grootchalige Basiskaart Nederland (GBKN)

Plangebied

- Plangrens

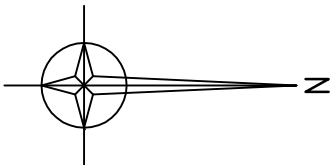

bk holding ruimte&milieu asbest grondlogistiek civiele techniek opiedingen arbo&veiligheid legionella milieuprojecten handhaving bodem waterbeheer geluid&trillingen caribbean	
Gemeente Nieuwkoop	
Korteraarseweg 81-81A te Ter Aar (Nieuwkoop)	
wijzigingsplan Korteraar 2008 wijzigingsgebied 3	
Identificatiecode	NL.IMRO.0569.0303-0000
Schaal	1:500
Formaat	A3
Projectnummer	RM080159
Concept	3 mei 2010
Voorontwerp	
Ontwerp	
Vastgesteld	