

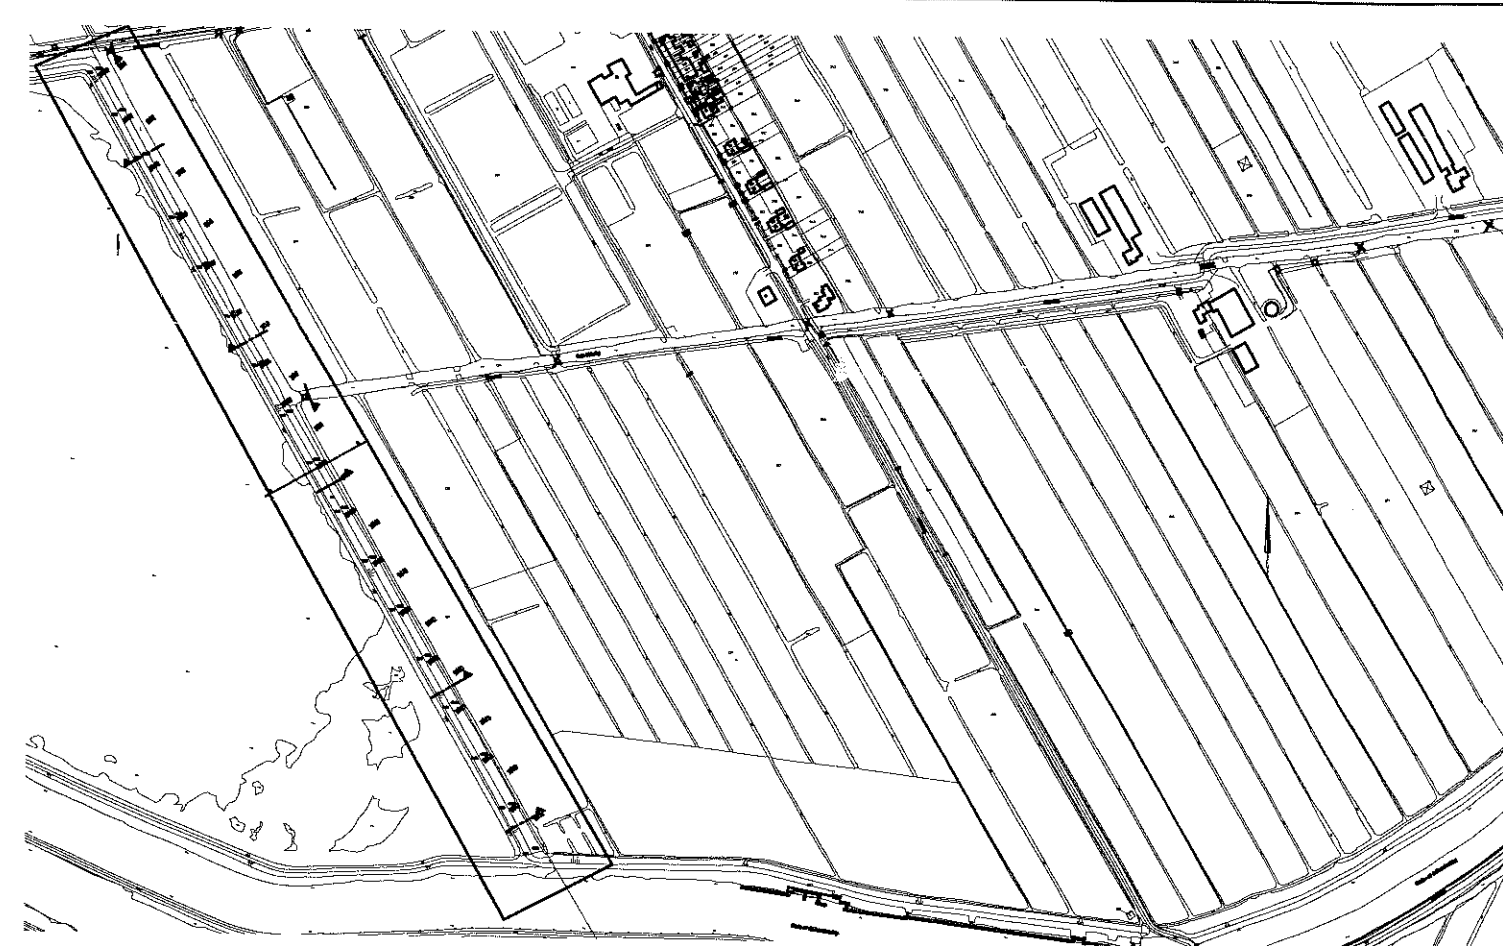


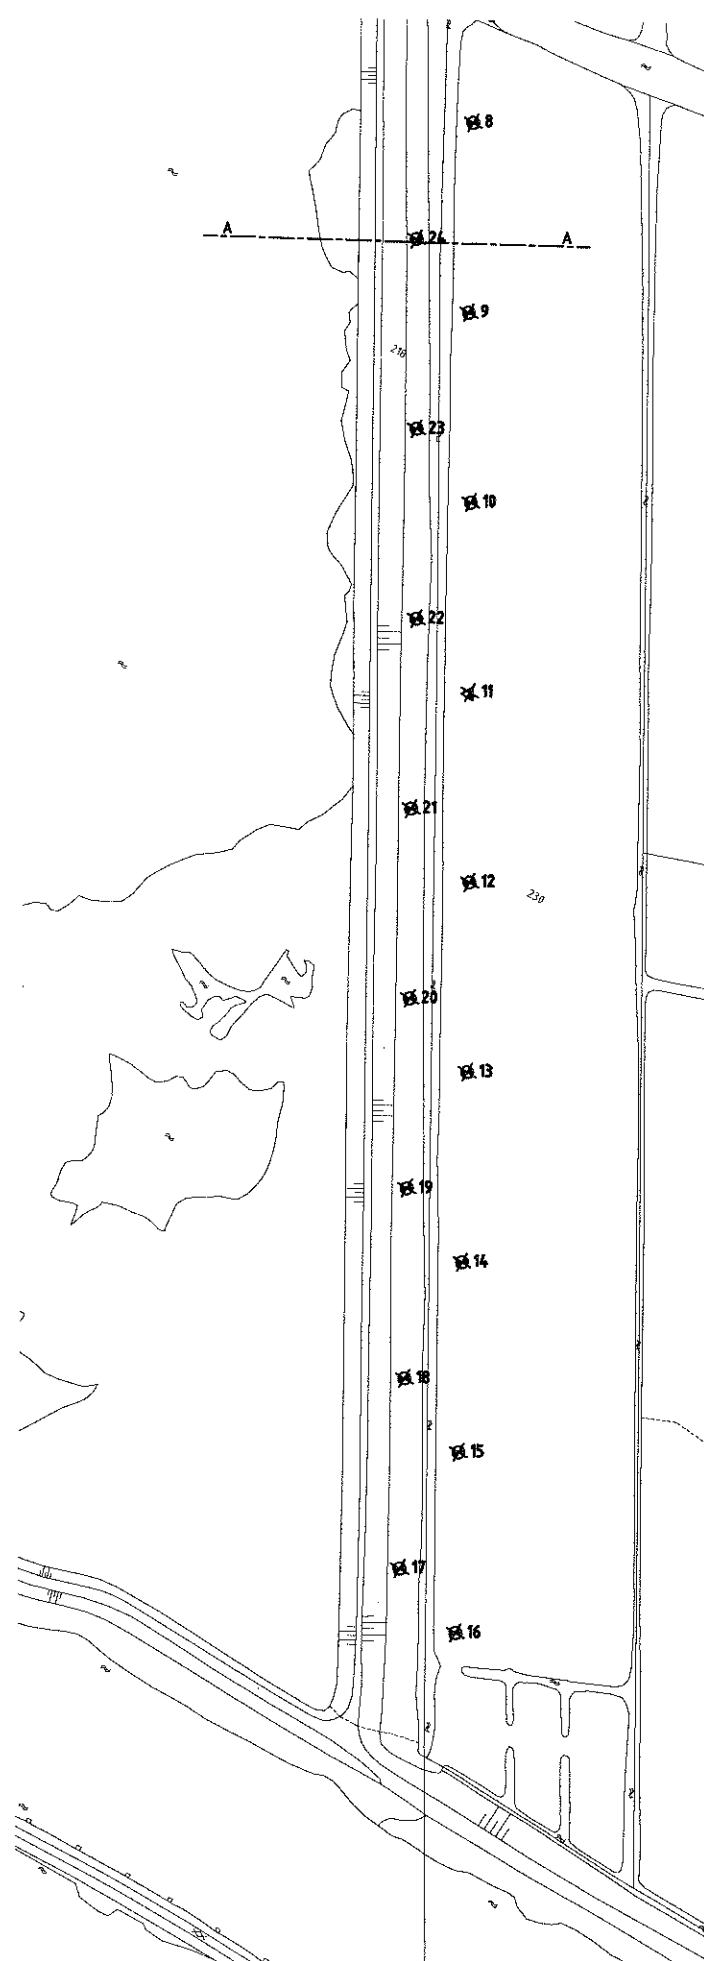

OVERZICHTSSITUATIE

GEEN SCHAAAL

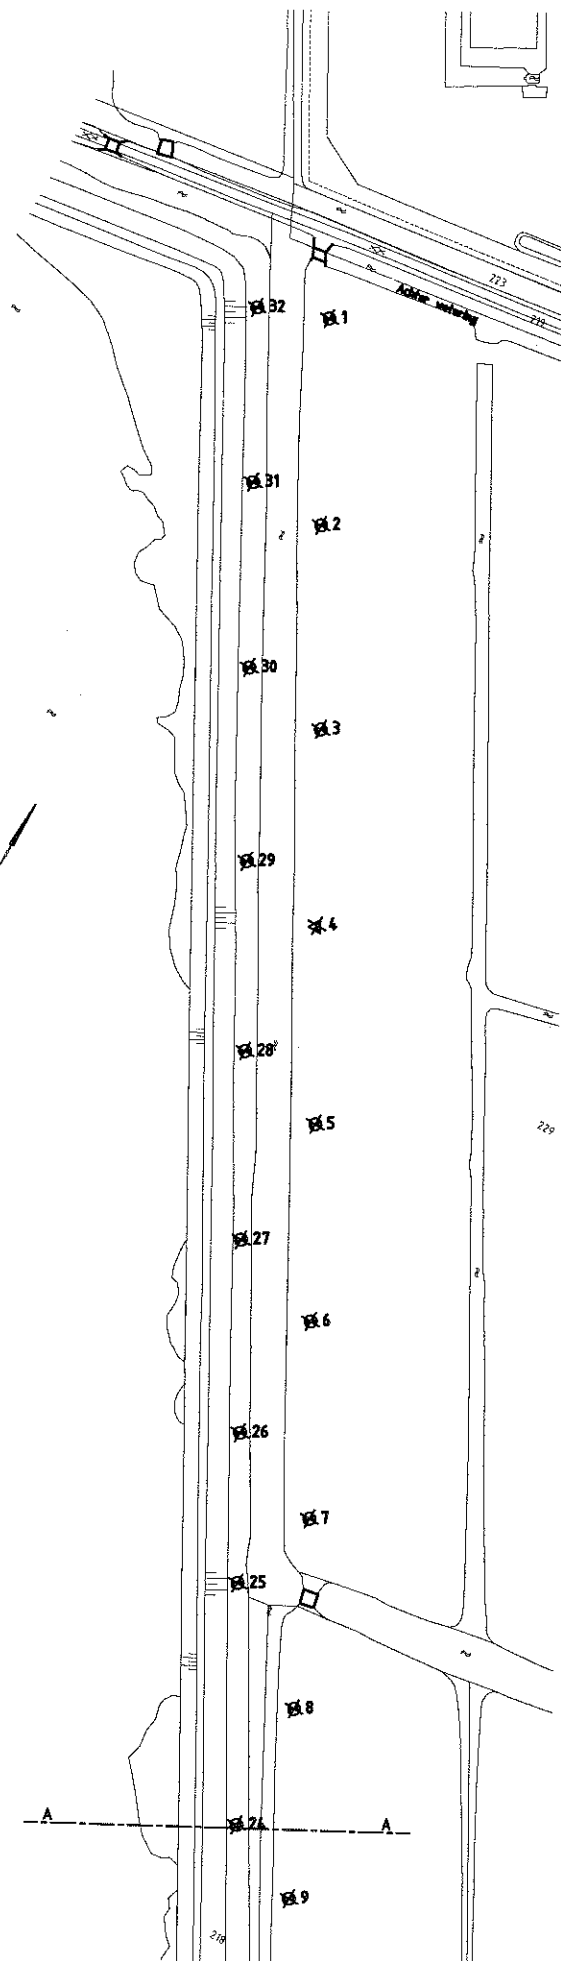

BORING

BORING AFGEWERKT MET PEILBUIS

maten in meters, tenzij anders vermeld
hoogtematen in meters t.o.v. N.A.P.



Adviesbureau voor Civiele techniek, Infrastructuur en Milieu

Rivierdijk 561
3371 EC Hardinxveld-Giessendam
Telefoon (0184) 677500
Telefax (0184) 617790

Project

Hoge Boezemkade Overwaard

Opdrachtgever

Waterschap Rivierenland

Onderdeel

Boringen verkennend bodemonderzoek

Definitief

Rev.	Wijziging	Dat.	Get.	Acc.	Projectnummer	Tekeningnummer	Formaat
					2006033	1000	A3
					Besteknummer	Bijlagennummer	Schaal
					--	--	zie tek
					Get.	Gez.	Acc.
					GvS	MvP	MvP
						06-02-2009	2006033-c1000.dwg

SITUERING MET BORINGEN DEEL 1
SCHAAL 1:2000

SITUERING MET BORINGEN DEEL 2
SCHAAL 1:2000