

Gegevens gemeente

17 MEI 2010

vrom 01072009/9150

Dossiernummer

Datum ontvangst

Aanvraag ingediend

Indienen bij dienst of afdeling

20100123WIJK	
volgnr.	10 7249
Datum	09 DEC. 2010
Class.nr.	B
afd.	VIH bvo *

Behoort bij besluit d.d. 14 JUNI 2010
nr. 20100123

bouwen & wonen

Verzendadres

Gemeente Noordwijk
Voorstraat 42
2201 HW, Noordwijk

de Teamleider Vergunningen

Aanvraag bouwvergunning

1 Gegevens aanvrager (vergunninghouder)

Vraagt u de vergunning aan namens een rechtspersoon (bedrijf, instelling, vereniging e.d.)? Vul dan bij 1b de naam van de rechtspersoon in en bij 1a de naam van degene die vertegenwoordigingsbevoegd is. Bij een particuliere aanvraag hoeft u 1b dus niet in te vullen

1a Naam en voorletters H.L. Hogervorst ☐ Man ☐ Vrouw
 1b Rechtspersoon B.V.
 1c Correspondentieadres Kapelleboslaan 2
 in Nederland, bij voorkeur geen postbusnummer
 1d Postcode en plaats 2204 AK, Noordwijk
 1e Telefoon overdag 0651282913
 1f Faxnummer 0252-377641
 1g E-mailadres info@HL.Hogervorst.nl
 1h Bent u ☒ eigenaar ☐ huurder
☐ anders, namelijk

2 Machtiging

Indien deze aanvraag betrekking heeft op een bouwvergunning tweede fase: vul hier de gegevens in van de gemachtigde, ook al is dit dezelfde gemachtigde als bij de aanvraag om bouwvergunning eerste fase

2a Laat u de aanvraag voor de bouwvergunning door een gemachtigde verzorgen?
☒ Nee, ga naar 3
☐ Ja, vul dan hier de gegevens van de gemachtigde in
 2b Naam en voorletters ☐ Man ☐ Vrouw
 2c Functie
 2d Correspondentieadres in Nederland
 2e Postcode en plaats
 2f Telefoon overdag
 2g Faxnummer
 2h E-mailadres

3 Kosten

Zie de toelichting

3 Anneemsom of raming van de kosten (exclusief BTW)

€ 21.250,-

Lees in de toelichting welke bouwvergunning u nodig heeft. In bijlage 1 ziet u welke documenten u moet meesturen

4 Uw bouwvergunning

4a Welke bouwvergunning vraagt u aan?

- ☐ Lichte bouwvergunning
- ☒ Reguliere bouwvergunning
- ☐ Reguliere bouwvergunning fase 1
- ☐ Reguliere bouwvergunning fase 2
- datum afgifte bouwvergunning fase 1
- (registratie)nummer bouwvergunning fase 1

U heeft uw eerdere bouwplannen bijvoorbeeld gewijzigd

4b Heeft u voor deze bouwwerkzaamheden al eerder een bouwvergunning aangevraagd?

- ☐ Ja, ga naar 4c ☒ Nee, ga naar 5

4c Op welke datum is de eerdere bouwvergunning verleend/geweigerd?

4d Wat is het (registratie)nummer van de eerdere aanvraag om bouwvergunning?

5 Lokale en kadastrale aanduiding van het bouwwerk/perceel en eigendomssituatie

5a Straat en huisnummer Kapelleboslaan 2

Postcode en plaats 2204 AK, Noordwijk

5b Kadastrale aanduiding

Gemeente Noordwijk

Sectie en nummer O 152 - 272

Kijk voor deze informatie in de koopakte van het pand of het perceel of neem contact op met het kadaster

Het gaat om de situatie op het moment dat u de bouwvergunning aanvraagt

5c Eigendomssituatie perceel/kavel

- ☐ Eigen grond ☐ Erfpacht ☒ Huur

6 De bouwwerkzaamheden

6a Geef een korte omschrijving van het bouwplan

Het gaat om het ☐ geheel ☒ gedeeltelijk

- ☐ plaatsen
- ☐ vernieuwen
- ☐ veranderen
- ☐ oprichten
- ☒ vergroten

→ van tuinbouwkas

Ruimte voor toelichting:

Seizoensgebonden bouw- > werk als bedoeld in art. 45, 6e lid, van de Woningwet. Bijvoorbeeld een strandpaviljoen. Zie ook de toelichting

6b Gaat het om een seizoengebonden bouwwerk?

- ☒ Nee
- ☐ Ja → Gedurende welke periode van het jaar is het bouwwerk aanwezig?

van

t/m

→ Wat is de beoogde instandhoudingstermijn van het seizoengebonden bouwwerk? jaar

Tijdelijk bouwwerk zoals > bedoeld in art. 45, 1e lid, van de Woningwet. Bijvoorbeeld noodlokalen voor scholen en tijdelijke woonruimte. Zie ook de toelichting

6c Gaat het om een tijdelijk bouwwerk?

- ☒ Nee
- ☐ Ja → Wat is de beoogde instandhoudingstermijn van het bouwwerk?

..... jaar

Gebruik wil zeggen: het daadwerkelijke gebruik van het bouwwerk.

Zie de toelichting

>

Gaat het om wonen? Dan is de bezettingsgraadklasse niet van toepassing en vult u de GO en VO in onder 'B1'. Zie ook de toelichting bij Bezettingsgraadklasse

>

7 Gebruik van het bouwwerk

7a Wat is het huidige gebruik van het bouwwerk en de bijbehorende terreinen?

tuinbouwkas

7b Wat is het gebruik van het bouwwerk en de bijbehorende terreinen na uitvoering van de werkzaamheden?

tuinbouwkas

7c Geef in de onderstaande tabel per gebruiksfunctie de gebruiksoppervlakte (GO) en de vloeroppervlakte van het verblijfsgebied (VO) in m² aan.

Gebruiksfunctie	Bezettingsgraadklasse									
	B1		B2		B3		B4		B5	
	GO (m ²)	VO (m ²)	GO (m ²)	VO (m ²)	GO (m ²)	VO (m ²)	GO (m ²)	VO (m ²)	GO (m ²)	VO (m ²)
Wonen			n.v.t.							
Bijeenkomst										
Cel										
Gezondheidszorg										
Industrie									455	455
Kantoor										
Logies										
Onderwijs										
Sport										
Winkel										
Overige gebruiksfuncties										

De vragen 7d en 7e alleen invullen als er sprake is van woningen of wooneenheden

>

7d Voor hoeveel woningen/wooneenheden vraagt u de bouwvergunning aan?

Aantal huurwoningen : Aantal huurwooneenheden :

Aantal koopwoningen : Aantal koopwooneenheden :

7e Bent u na voltooiing van de werkzaamheden bewoner van het bouwwerk?

☐ Ja ☐ Nee

8 Afmetingen van het bouwwerk

8a Verandert de onbebouwde oppervlakte van het terrein door de bouwwerkzaamheden?

☒ Ja → Bebouwde oppervlakte voor uitvoering van de werkzaamheden : 1159 m²

→ Bebouwde oppervlakte na uitvoering van de werkzaamheden : 1614 m²

☐ Nee

8b Verandert de bruto vloeroppervlakte van het bouwwerk door de bouwwerkzaamheden?

☒ Ja → Bruto vloeroppervlakte voor uitvoering van de werkzaamheden : 1159 m²

→ Bruto vloeroppervlakte na uitvoering van de werkzaamheden : 1614 m²

☐ Nee

8c Verandert de bruto inhoud van het bouwwerk door de bouwwerkzaamheden?

☒ Ja → Bruto inhoud voor uitvoering van de werkzaamheden : 4636 m³

→ Bruto inhoud na uitvoering van de werkzaamheden : 6456 m³

☐ Nee

8a en 8b ook met 'Ja' beantwoorden bij oprichten van een bouwwerk (nieuwbouw)

>

9 Materiaal en kleurgebruik

Heeft het bouwwerk
andere bijzondere onder-
delen of materialen of
gaat het om een bouw-
werk dat geen gebouw is?
Vul dan de gegevens in
op de lege regels in het
schema.
Meer ruimte nodig?
Stuur een bijlage mee

9a Vul in het onderstaande schema de gegevens in over materiaal en kleurgebruik

Onderdeel	Materiaal	Kleur
Gevels		
• Plint gebouw		
• Gevelbekleding	aluminiumconstructie met glas	glas
• Borstweringen	sandwichpaneel	als bestaand grijs
• Voegwerk		
Kozijnen		
• Ramen		
• Deuren		
• Luiken		
Balkonhekken		
Dakgoten en boeidelen	staal verzinkt	grijs
Dakbedekking	aluminium constructie met glas	glas

Informeert u uw
gemeente of dit mogelijk
is

9b Wilt u het bouwplan mondeling toelichten voor de welstandscommissie/stadsbouwmeester?

☐ Ja ☐ Nee

10 Overige vergunningen

Informeert u de
gemeente of u nog
andere vergunningen
nodig heeft

10 Heeft u voor de bouwwerkzaamheden ook de volgende vergunningen nodig?

☒ Nee ☐ Ja, kruis aan om welke vergunningen het gaat en stuur een kopie van de
vergunning of een bewijs van de aanvraag mee →

- ☐ Monumentenvergunning
- ☐ Vergunning Kernenergiewet
- ☐ Milieuvergunning
- ☐ Vergunning Wet toelating zorginstellingen
- ☐ Sloopvergunning

De gegevens die u invult bij vraag 11 t/m 13 worden niet gepubliceerd.

Kruis aan wat van
toepassing is.
Zie verder de toelichting

11 Wonen en zorg

11a Vraagt u een bouwvergunning aan voor woningen of wooneenheden?

☒ Nee Ga verder met 12

☐ Ja Om welk soort woningen gaat het?

☐ Individueel wonen

☐ Zelfstandige woning

☐ Grondgebonden

☐ In woongebouw

☐ Geclusterde woningen
i.v.m. zorg

☐ Grondgebonden

☐ In woongebouw

☐ Groepswoning

11b Welke zorgvoorziening is aanwezig in de woningen/wooneenheden?

☐ Geen zorg/n.v.t.

☐ Zorg op afspraak (thuiszorg)

☐ Zorg op afroep (zorgpost in de buurt, via intercom)

☐ 24-uurs zorg (zorgverleners in huis)


12 Handtekening

Hierbij verklaar ik dat ik het formulier en de bijlagen naar waarheid heb ingevuld en dat het gehele bouwwerk zal voldoen aan de eisen zoals die zijn vastgelegd in het Bouwbesluit 2003.

12a Aanvrager

Datum 14-05-2010

Handtekening aanvrager

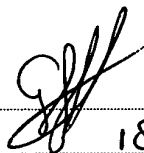
183614100

Zie de toelichting

12b Burgerservicenummer

Als een gemachtigde is
aangewezen, moeten
zowel de aanvrager als
de gemachtigde dit
formulier ondertekenen

12c Gemachtigde

Datum 18-05-2010

Handtekening gemachtigde

13 Toestemming publiceren persoonsgegevens

Zie de toelichting

13a Geeft u toestemming om uw antwoorden op de vragen 1 t/m 3 te publiceren?

☒ Ja ☐ Nee

13b Handtekening aanvrager

13c Handtekening gemachtigde

Als een gemachtigde is
aangewezen, moeten
zowel de aanvrager als
de gemachtigde dit
formulier ondertekenen

Terugsturen van de aanvraag

Stuur de aanvraag inclusief de bijlagen naar het adres dat rechtsboven op de voorzijde van het formulier staat vermeld. Als er geen adres op het formulier staat vermeld, informeer dan bij uw gemeente naar het juiste adres. Controleer of u alle bijlagen heeft bijgevoegd.

7 MEI 2010

20100123

Donderdag 4 januari 2001 - 21:31

Bedrijf: Debets Schalke BV
Project:
Bestand: Hogervorst Noordwijk.ckd

Behoort bij besluit d.d. 14 JUNI 2010
nr. 20100123

de Teamleider Vergunningen

Controleberekening:
(CASTA/Kassenbouw versie 2.30.A)

K O P G E V E L S en R A N D F U N D E R I N G

Kasgegevens:

- Katype : Venlo-warenhuis
- Overspanning (l) : 6.40 m (2 * 3.20 m)
- Aantal gekoppelde spanten : 5 (x-richting)
- Vakmaat (v) : 4.00 m
- Kolomhoogte (h) : 4.00 m
- Randfundering : stortbeton 350*240 mm
- Funderingstype : niet-onderheide fundering (op staal)
- Grondsoort : Klei NPR3860

De navolgende controle-berekening van de kopgevels en de gevelfundatie van een kas is in overeenstemming met de algemene Nederlandse norm voor bouwconstructies NEN6700 en de hierna volgende specifieke Nederlandse bouwnormen, waarmee is voldaan aan de van toepassing zijnde bepalingen van het Bouwbesluit (artikel 1.7.4):

De belastingen en belastingscombinaties zijn bepaald volgens:

- NEN 3859 3e druk 2004 (lichte bouwconstructies; tuinbouwkassen)
 - NEN3859 3e druk 2004: EN 13031-1 Type A15 Nederland zone II + III
 - Basic wind velocity : $V_{50} = 27.0$ m/s reference $V_{15} = 24.9$ m/s
 - Basic snowload : $S_K = 700.0$ N/m²

De controle berekeningen zijn uitgevoerd overeenkomstig de Nederlandse normen:

- NEN 6770: "TGB 1990 Staalconstructies. Basiseisen en basisrekenregels voor overwegend statisch belaste constructies", inclusief:
 - * NEN 6771 "Stabiliteit"
 - * NEN 6772 "Verbindingen"
 - * NEN 6773 "Basiseisen, rekenregels en beproevingen voor overwegend statisch belaste dunwandige koudgeformde profielen en geprofileerde platen"
- NEN 6720: "TGB 1990 Voorschriften Beton. Constructieve eisen en rekenmethoden"
- NEN 6740: "TGB 1990 Geotechniek. Basiseisen en belastingen" inclusief
 - * NEN 6744 "Berekeningsmethode voor funderingen op staal"

Voor een toelichting op de berekening van de kopgevels wordt verwezen naar TNO Bouw rapport: BI-92-0063* "Rekenregels voor de draagconstructie van kop- en zijgevels van Venlowarenhuizen en Breedkapkassen", Rijswijk/1992.

Voor een toelichting op de berekening van de poeren wordt verwezen naar TNO Bouw rapport: 93-CON-R0304 "Rekenregels voor de dimensionering en de controle van de poeren van de kolommen, schoorvakken en portaalspanten voor Venlo-warenhuizen en Breedkapkassen volgens NEN 3859", Rijswijk/1993

Het programma CASTA/Kassenbouw is ontwikkeld door TNO Bouw in samenwerking met en onder begeleiding van de stichting STOREKA. Voor meer informatie over CASTA/Kassenbouw kunt u contact opnemen met TNO Bouw (tel.: 015-2763460).

Project :
Programma: CASTA Kassenbouw, van/door TNO Bouw
Onderdeel: Kopgevels - controleberekening -
Bedrijf : Debets Schalke BV

Blad 2
Versie: 2.30.A
Versie: 1.03
Serienummer: 634555256

0 SAMENVATTING

0.1 Samenvatting maatgevende berekeningsresultaten:

(Tussen haakjes is per item het nummer van de maatgevende B.C. gegeven.)

Kopgevel:

- Gootkolom:

- Stabiliteit (B.C.3) : $237.4 \text{ N/mm}^2 < 325.1 \text{ N/mm}^2$, dus: voldoet.
- Stijfheid (B.C.3) : $22.1 \text{ mm} < 26.7 \text{ mm}$, dus: voldoet.
- Gootsteun : geen steun nodig voor eind-goot.

- Gordingen:

- Sterkte (B.C.3) : $140.1 \text{ N/mm}^2 < 275.0 \text{ N/mm}^2$, dus: voldoet.
- Stijfheid (B.C.3) : $5.9 \text{ mm} < 21.3 \text{ mm}$, dus: voldoet.

- Gewasdraden:

- Kracht (B.C.3) : $2076 \text{ N} < 2774 \text{ N}$, dus: voldoet.

Randfundering:

- Momentcap.vert (B.C.1) : $9052 \text{ Nm} > 1.5 * 3960 \text{ Nm}$, dus: voldoet.

- Kantelstabiliteit fundatie:

- Momenten (B.C.3) n : $14427 \text{ Nm} < 14506 \text{ Nm}$, dus: voldoet.
- Verticaal (B.C.1) : $20704 \text{ N} < 31611 \text{ N}$, dus: voldoet.
- Horizontaal (B.C.3) : $5503 \text{ N} < 7552 \text{ N}$, dus: voldoet.
- Zetting (B.C.3) : $0.064 \text{ m} < 0.100 \text{ m}$, dus: voldoet.

- Haarspeld poeren:

- Sterkte (B.C.3) : $187 \text{ N/mm}^2 < 191 \text{ N/mm}^2$, dus: voldoet.

0.2 Eindconclusie(s):

- De kopgevels voldoen qua sterkte/stabiliteit/stijfheid bij alle berekende belastingcombinaties.

- Gootkolom (RHBK120*60*4.0 mm) (FeE275) : voldoet
- Gordingen (U80*40*3.00 mm) (FeE275) : voldoen
- Gewasdraden nr. 10 (3.4 mm) : voldoen

- De kopgevelfundatie voldoet qua sterkte en kantelstabiliteit bij alle berekende belastingcombinaties.

- Randfundering (RH350*240) (B25) : voldoet
- Poeren (BPRD600*1300) : voldoen
- Haarspeld (1*RD12-FeB220) : voldoet.

Project :
Programma: CASTA Kassenbouw, van/door TNO Bouw
Onderdeel: Kopgevels - controleberekening -
Bedrijf : Debets Schalke BV

Blad 3
Versie: 2.30.A
Versie: 1.03
Serienummer: 634555256

0.3 Mededelingen/opmerkingen:

De belastingen en belastingscombinaties zijn bepaald volgens:

- NEN 3859 3e druk 2004 (lichte bouwconstructies; tuinbouwkassen)
 - Onderzochte belastingcombinaties:
 - B.C.1: Eigen gewicht + installaties + sneeuw
 - B.C.2: Windzuiging + overdruk - eigen gewicht
 - B.C.3: Eigen gewicht + gewas + installaties + wind + onderdruk
 - B.C.4: Eigen gewicht + wind + onderdruk
- De hoekkolommen zijn niet apart gecontroleerd. Lokale effecten zoals bijvoorbeeld het toepassen van gewasdraadbogen kunnen extra belastingen veroorzaken (zie TNO-rapport BI-92-0063*).
- Als gevolg van uitzetting en krimp van de kopgevels door temperatuurswisselingen kan het bij relatief brede kassen (± 180 m) nodig zijn over een relatief grote lengte extra "smal" glas in de beide uiteinden van de kopgevels toe te passen. Het precieze aantal is afhankelijk van de gordingafstand, de glasafmetingen en de speling van het glas. Het onderdeel CASTA/Tuinbouwglas geeft een advies over de positie van de schoren over de precieze glasinvulling van de gevels, berekend aan de hand van de Europese Kassenbouwnorm EN13031.
- De gegeven doorhang van de gewasdraden in belaste toestand van tenminste 150 mm resulteert in een trekkracht in de gewasdraden van 2076 N in rekentoestand.
- Bij controle van de draagkracht en de zetting van de grond volgens NEN 6740 en NEN 6744 is uitgegaan van een volledig gedraineerde toestand, volgens artikel 5.2.3. van NEN 6744. In geval van een ongedraineerde toestand, of een niet-volledig gedraineerde toestand, dient een grondmechanisch of geotechnisch adviseur ingeschakeld te worden.

Project :
Programma: CASTA Kassenbouw, van/door TNO Bouw
Onderdeel: Kopgevels - controleberekening -
Bedrijf : Debets Schalke BV

Blad 4
Versie: 2.30.A
Versie: 1.03
Serienummer: 634555256

1 INVOERGEGEVENS

1.1 Type en afmetingen van de kas:

- Kastype : Venlo-warenhuis
- Overspanning (l) : 6.40 m (2 * 3.20 m)
- Vakmaat (v) : 4.00 m
- Kolomhoogte gevel : 4.00 m
- Kaslengte (L) : 35.0 m
- Minimum aantal aaneengesloten overspanningen (X-richting): 5

1.2 Overige gegevens van de kas:

- Dekhelling (alfa) : 22.0 graden
- Funderingshoogte (fh) : 300 mm
- Funderingstype : niet-onderheide fundering (op staal)
- Spanthoogte (hspant) : 325 mm
- Spantverlaging (vspant) : 150 mm
- Glasbreedte dek (bd) : 1000 mm
- Glasbreedte kopgevel (bkg): 800 mm
- Glasbreedte zijgevel (bzg): 800 mm

1.3 Gegevens van de kopgevels:

- Gootkolom (gk) : RHBK120*60*4.0 (Staalsoort: FeE275)
- Kopgevelgordingen (kgg) : U80*40*3.00 (Staalsoort: FeE275)
 - Max. h.o.h. afstand : 1925 mm
 - Min. lengte per stuk : 6400 mm (minimaal 3 steunpunten)
- Eindvakmaat (ve) : 4000 mm
- Stijfheid eindgoot (EIeg) : 141.0 kNm²

1.4 Gegevens van de fundering van de kopgevels:

- Randfundering : RH350*240 (B25)
 - Aantal staven boven : 1
 - Diameter bovenwapening: RD10-FeB500
 - Randafstand bovenkant : 50 mm
 - Randafstand zijkant : 115 mm
 - Aantal staven onder : 1
 - Diameter onderwapening: RD10-FeB500
 - Randafstand onderkant : 65 mm
 - Randafstand zijkant : 115 mm
 - Staaftoppositie verticaal : +/- 10 mm tolerantie
 - Staaftoppositie horizontaal: +/- 10 mm tolerantie
- Poeren : BPRD600*1300 mm (368 liter beton)
 - Haarspeld poeren : 1*RD12-FeB220
 - Min.afstand tot randen : 55 mm
 - Tolerantie randafstand : 10 mm
 - H.o.h. afstand : 3200 mm (hele kolomafstand)
- Grondsoort : Klei NPR3860

1.5 Eigen gewicht van diverse kasonderdelen:

- Dek (qdek) : 130 N/m² grondoppervlak
- Goot (Qgoot) : 70 N/m
- Spant (Fspant) : 387 N

1.6 Belastingen:

De belastingen zijn berekend volgens:

- EUROPEAN STANDARD EN13031: Greenhouses, annex E8: NETHERLANDS
 - NEN3859 3e dr: EN 13031-1 Type A15 Nederland zone II + III
 - Basic wind velocity : $V_{50} = 27.0$ m/s reference $V_{15} = 24.9$ m/s
 - Basic snowload : $S_K = 700.0$ N/m²
- Windstuwdruk (qwind) : $\max(0.75, (1.00*1.00))*549 = 549$ N/m² dekopervlak
(N.B.: Nokhoogte: $H = 0.300 + 4.000 + 0.5 * 3.200 * \tan 22^\circ = 4.946$ m)
- Sneeuwbelasting (qsneeuw) : 242.5 N/m² grondoppervlak
- Installaties : 70 N/m² grondoppervlak
- Hangende teeltgoot : 0 N/m² grondoppervlak
- Installaties totaal : 70 N/m² grondoppervlak
- Gewasbelasting (qgewas) : 150 N/m² grondoppervlak

Project :
Programma: CASTA Kassenbouw, van/door TNO Bouw
Onderdeel: Kopgevels - controleberekening -
Bedrijf : Debets Schalke BV

Blad 5
Versie: 2.30.A
Versie: 1.03
Serienummer: 634555256

1.7 Belastingen op de kopgevels:

- Gevel (qgevel) : 130 N/m² geveloppervlak
- E.g.leidingen (+ inhoud) : 250 N/m
 - Uitkraging v.d. console : 400 mm
 - Plaats van de console : 480 mm (onder de goot)
- Gewasdraden : nr. 10 (3.4 mm)
 - H.o.h. afstand : 800 mm
 - Minimale doorhang : 150 mm (in gebruikstoestand)
(N.B. Resultierend in een trekkracht van 2076 N in belaste toestand.)
 - Plaats : 550 mm (onder de goot)
- Verder is bij de berekening van de kopgevels rekening gehouden met:
 - Schermdraden (geleide-draden en opwaaidraden) bij de bovenrand van de vakwerkligger ("hoog" scherm).
Trekkracht uit trekdraden per kolom en scherminstallatie (Ftd): 0 N.
Trekkracht uit geleide-draden en opwaaidraden (Tsd'): 500 N.
 - Regenleidingdraden.
- Er is bij de berekening van de kopgevels geen rekening gehouden met:
 - Trekdraden voor de hijsverwarming.
 - Spandraden voor het ophangen van de belichting.



Hogervorst BV
T.a.v. S.P.H. van der Zwet
Kappelleboslaan 2
2204 AK Noordwijk

Correspondentieadres:
Postbus 298
2200 AG Noordwijk ZH
Telefoon 071-3660000
Doorkiesnummer 071-3660266
E-mail K.Warmerdam@noordwijk.nl
Faxnummer 071-3620021

Onderwerp : **In behandeling nemen aanvraag bouwvergunning/legesheffing**
Registratienummer : **20100123**
Categorie : reguliere bouwvergunning
Omschrijving : het vergroten van de kas
Locatie : Kappelleboslaan 2, kadastraal nummer O 272
Vastgestelde bouwkosten : € 21.250,00
Legeskosten : € 503,62
Ontvangstdatum : 17 mei 2010
Behandeld door : Kitty Warmerdam
Verzonden : 4 juni 2010

Kopie Financiën: 04-06-10

Geachte heer van der Zwet,

Met betrekking tot uw bovenvermelde aanvraag om bouwvergunning delen wij u het volgende mee.

Wij hebben besloten uw aanvraag om bouwvergunning in behandeling te nemen. Voor de verdere procedure die de behandeling van uw bouwvergunning volgt verwijzen wij u naar de eerder toegezonden ontvangstbevestiging. Indien u eerder in de gelegenheid bent gesteld om de aanvraag aan te vullen wordt de beslissingstermijn die in die brief is genoemd, verlengd met de periode die is verstrekken tussen ons verzoek om aanvullende gegevens en de ontvangst daarvan.

Voor het in behandeling nemen van een aanvraag om bouwvergunning zijn op grond van de gemeentelijke Legesverordening kosten verschuldigd. Deze legeskosten zijn afhankelijk van de vastgestelde bouwkosten. De voor het in behandeling nemen van de bouwvergunning verschuldigde legeskosten bedragen in dit geval € 503,62. Ik verzoek u dit bedrag binnen drie weken na de verzenddatum van deze brief over te maken op rekening nummer 28.50.06.126 van de nv Bank Nederlandse Gemeenten, Den Haag onder vermelding van het registratienummer 20100123.

U kunt om restitutie van een deel van de legeskosten verzoeken wanneer u de aanvraag intrekt of wanneer de vergunning wordt geweigerd.

Het opleggen van een legesheffing kan worden beschouwd als een voor bezwaar en beroep vatbare beslissing. Indien u meent door deze beslissing in uw belangen te worden getroffen kunt u tegen de legesheffing een gemotiveerd bezwaarschrift indienen binnen zes weken na de verzenddatum van deze brief bij de Heffingsambtenaar van de gemeente Noordwijk, Postbus 298, 2200 AG Noordwijk.

Wanneer u vragen heeft over de afhandeling van de aanvraag kunt u contact opnemen met de in de aanhef genoemd medewerker of vragen stellen via het e-mailadres vergunningen@noordwijk.nl, onder vermelding van het al genoemde registratienummer.

Wij vertrouwen erop u hiermede voldoende te hebben geïnformeerd.



Noordwijk, 3 juni 2010

Hoogachtend,
Burgemeester en wethouders van Noordwijk (voor het in behandeling nemen van de aanvraag);
de heffingsambtenaar van de gemeente Noordwijk (voor de vaststelling van de legeskosten)

Namens dezen:
Kitty Warmerdam

A handwritten signature in black ink, appearing to read 'Kitty Warmerdam', with a stylized flourish at the end.

Medewerker team Vergunningen.

H.L. Hogervorst BV
T.a.v. S.P.H. van der Zwet
Kappelleboslaan 2
2204 AK Noordwijk

Correspondentieadres:
Postbus 298
2200 AG Noordwijk ZH
Telefoon 071-3660000
Doorkiesnummer 071-3660473
E-mail J.vanLeersum@noordwijk.nl
Faxnummer 071-3620021

Onderwerp : **Ontvangstbevestiging**
Registratienummer : **20100123**
Categorie : reguliere bouwvergunning
Omschrijving : het vergroten van de kas
Locatie : Kappelleboslaan 2, kadastraal nummer O 272
Opgegeven bouwkosten : € 21.250,00
Ontvangstdatum : 17 mei 2010
Behandeld door : J.C. van Leersum - Kapel
Verzonden : 17 mei 2010

Geachte heer van der Zwet,

Hierbij bevestigen wij de ontvangst van uw aanvraag om een reguliere bouwvergunning voor het vergroten van de kas. Op welke manier uw bouwplan is geregistreerd is hierboven opgenomen. In deze brief wordt de verdere afhandeling van uw aanvraag globaal aangegeven.

Procedure.

Allereerst zal worden bekeken of de aanvraag in de juiste categorie valt, of alle gegevens die noodzakelijk zijn voor de toetsing van het bouwplan aanwezig zijn en of de bouwkosten juist zijn opgegeven. Als er stukken ontbreken dan ontvangt u hierover zo spoedig mogelijk na ontvangst van de aanvraag schriftelijk bericht. Wanneer voldoende gegevens aanwezig zijn gaan wij verder met de behandeling van uw bouwplan. U krijgt dan van ons een bericht dat de aanvraag in behandeling wordt genomen.

In principe moeten wij binnen twaalf weken een beslissing nemen op de aanvraag. Deze termijn geldt echter niet wanneer uw bouwplan in strijd is met de bepalingen van het geldende of in voorbereiding zijnde bestemmingsplan. Wanneer hiervan sprake is bekijken wij de mogelijkheden om, met toepassing van een ontheffing of het vaststellen van een projectbesluit, toch medewerking te verlenen aan uw bouwplan. U hoeft daarvoor geen apart verzoek in te dienen. Vóór het verlopen van de termijn van twaalf weken zullen wij u hierover informeren.

Verder zal uw bouwplan worden getoetst aan het Bouwbesluit 2003 en de Bouwverordening Noordwijk 2004. In de meeste gevallen zal bovendien een aanvraag moeten worden voorgelegd aan de welstandscommissie.

Verdere informatie.

Ter informatie delen wij u nog mee dat wij wettelijk verplicht zijn binnen twee weken na ontvangst van de aanvraag deze te publiceren. Dit zal gebeuren op de gemeentelijke informatiepagina in "De Zeekant".



Voor het in behandeling nemen van een aanvraag om bouwvergunning zijn op grond van de gemeentelijke Legesverordening kosten verschuldigd. Deze legeskosten zijn afhankelijk van de vastgestelde bouwkosten. Tegelijk met het bericht dat de aanvraag in behandeling wordt genomen krijgt u van de heffingsambtenaar een verzoek om de legeskosten te voldoen.

In een aantal gevallen kan de heffingsambtenaar een naheffing opleggen. Zo zullen onder meer de kosten die externe adviseurs (bijvoorbeeld de welstandscommissie of een agrarische adviescommissie) aan ons in rekening brengen aan de aanvrager van de bouwvergunning worden doorberekend, en worden ook legeskosten geheven voor het ter visie leggen van de aanvraag en het voeren van ont-heffings- of wijzigingsprocedures. Deze kosten zullen in rekening worden gebracht wanneer het be-treffende advies wordt aangevraagd, dan wel besloten is de benodigde procedure te voeren.

Wij vertrouwen erop u hiermede voldoende te hebben geïnformeerd. Indien u vragen heeft over de afhandeling van uw verzoek of over dit besluit kunt u contact opnemen met de in de aanhef ge-noemde medewerker, of via het e-mailadres vergunningen@noordwijk.nl. Vermeld daarbij altijd het registratienummer van het besluit.

Noordwijk, 17 mei 2010

Hoogachtend,
Burgemeester en wethouders van Noordwijk,

Namens dezen:
J.C. van Leersum - Kapel

Medewerker Team Vergunningen.

Samenvatting ontvankelijkheidstoets

Bouwplan : 20100123
Categorie : reguliere bouwvergunning
Aanvrager : Hogervorst BV t.a.v. S.P.H. van der Zwet, Kapelleboslaan 2, 2204 AK Noordwijk
Omschrijving : het vergroten van de kas
Locatie : Kapelleboslaan 2, kadastraal nummer O 272
Ontvangstdatum : 17 mei 2010

☒ ☐ **Bouwaanvraagformulier in 2-voud, met aangegeven:**

- ☒ ☐ Correspondentieadres van de aanvrager of
☐ ☒ Door aanvrager ondertekende machtiging
☒ ☐ Plaats, aard, beoogd gebruik bouwwerk
☒ ☐ Bruto oppervlakte in m² en inhoud in m³
☒ ☐ Aanneemsom of geschatte bouwkosten

Controle bouwkosten:

Aanname € per m²
 € per m³

☐ Bouwkosten gecorrigeerd

☒ ☐ **Bouwtekeningen in 4-voud waarop aangegeven:**

☒ ☐ ☐ **Plattegronden 1:100** van alle verdiepingen, afmetingen van alle ruimten met aanduiding overeenkomstig woordgebruik
☒ ☐ ☐ **Bouwbesluit**

☒ ☐ ☐ Gebruiksoppervlak, verblijfsgebieden, verblijfsruimten
☐ ☒ ☐ (Bijzondere) toegankelijkheid
☐ ☐ ☒ Brand- en rookcompartimenten
☐ ☐ ☐ aanduiding vluchtwegen, noodverlichting, etc.

☐ ☐ ☒ Buitenruimten, buitenbergingen
☐ ☐ ☒ Trappen en hellingsbanen
☐ ☐ ☒ Liften en liftschachten
☐ ☐ ☒ Meterkast
☐ ☐ ☒ Opstelplaats van kooktoestel
☐ ☐ ☒ idem wasapparatuur
☐ ☐ ☒ idem warmwatertoestel
☐ ☐ ☒ idem stooktoestel (incl. capaciteit), stookruimte
☒ ☐ ☐ Ventilatievoorzieningen en leidingkokers

☒ ☐ ☐ Opvang en afvoer hemel- en afvalwater en fecaliën

☐ ☐ ☒ **Lengte- en dwarsdoorsneden**

☐ ☐ ☒ Vloerafscheidingen
☐ ☐ ☒ Hoogteligging terrein t.o.v. straatpeil c.q. ter plaatse toegang gebouw

☐ ☐ ☒ **Gevelaanzichten**

☒ ☐ ☐ Deuren en raamopeningen (incl. beweegrichting)

☒ ☐ ☐ Voorzieningen verversen binnenlucht en afvoer verbrandingsgassen

☒ ☐ ☐ Materiaalgegevens en toegepaste kleuren
☒ ☐ ☐ Situatie 1:1000 inclusief alle aanwezige bebouwing, parkeervoorzieningen en relevante bebouwing omliggende terreinen en maatvoering bebouwing t.o.v. perceelsgrenzen

☐ ☐ ☒ Isolatievoorzieningen van vloeren, wanden, ramen en daken

☐ ☐ ☒ Voorzieningen voor geluidwering

☒ ☐ ☒ Aansluitdetails 1:20 van vloer, gevel en dak

☐ ☐ ☐ Gegevens m.b.t. gebruiksoppervlakte etc. en ventilatievoorzieningen in aparte bijlage

Berekeningen:

☐ ☐ ☒ Energie prestatie (EPN)
☐ ☐ ☒ Ventilatievoorzieningen
☐ ☐ ☒ Geluidwering gevels
☒ ☐ ☒ Constructie bouwwerk

Diversen:

☐ ☐ ☒ Bodemonderzoeksgegevens
☐ ☐ ☒ Sloopvergunning of -aanvraag
☐ ☐ ☒ Kopie aanvraag of melding Wet Milieubeheer
☐ ☐ ☒ Monumentenvergunning of -aanvraag
☐ ☐ ☒ Aanvraag uitwegvergunning

☐ ☐ ☐ = Akkoord / Niet akkoord / Niet van toepassing

Datum: 2 juni 2010

Toetsing door: Kitty Warmerdam

form Agr. Bevestigingsgegevens?

MANDAAT

Afdeling: **Vergunning en Handhaving**
Datum: 11 juni 2010
Steller: Laura Heemskerk-Imthorn
Onderwerp: het vergroten van de kas,
Kappelleboslaan 2 (bwpl 20100123)

Begunstigende beschikking.
Passend in bestaand beleid.
Positief geadviseerd door derden.
Gemandateerd aan: **Teamleider Vergunningen**

Akkoord wethouder: [N.v.t.]

Specifieke bepalingen van toepassing?

Nee

Ontwerpbesluit: vergunning verlenen

Besluit:



Datum: 14 juni 2010

Handtekening mandaathouder:

Onderwerp	: Bouwplan 20100123
Categorie	: reguliere bouwvergunning
Aanvrager	: Hogervorst BV t.a.v. S.P.H. van der Zwet, Kappelleboslaan 2, 2204 AK Noordwijk
Omschrijving	: het vergroten van de kas
Locatie	: Kappelleboslaan 2, kadastraal nummer O 272
Bouwkosten	: € 21.250,00
Legeskosten	: € 503,62
Ontvangstdatum	: 17 mei 2010

Toelichting:

Er is een aanvraag ingediend voor het uitbreiden van een kas aan de Kappelleboslaan 2.

Getoetst dient te worden aan het bestemmingsplan "Cultuurgronden Langeveld 1981" met de bestemming "Agrarische doeleinden, klasse C".

Overeenkomstig de voorschriften mogen kassen binnen een bepaalde bebouwingsvlak of daarbuiten worden geplaatst tot een maximum van 3000m².

Op het perceel is nu circa 1159m² aan kassen aanwezig. De uitbreiding betreft circa 455m². Het maximum wordt dus niet overschreden.

Welstand: voldoet aan de sneltoetscriteria van welstand

Vergunning verlenen



Hogervorst BV
T.a.v. S.P.H. van der Zwet
Kappelleboslaan 2
2204 AK Noordwijk

Correspondentieadres:
Postbus 298
2200 AG Noordwijk ZH
Telefoon 071-3660000
Doorkiesnummer 071-3660282
E-mail l.heemskerk@noordwijk.nl
Faxnummer 071-3620021

REGULIERE BOUWVERGUNNING

Registratienummer: 20100123
Betreft: het vergroten van de kas
Locatie: Kappelleboslaan 2, kadastraal nummer O 272
Uw aanvraag van: 17 mei 2010
Behandeld door: Laura Heemskerk-Imthorn
Bouwkosten: € 21.250,00
Verzenddatum: 16 JUNI 2010

Geachte heer van der Zwet,

Met betrekking tot uw bovenvermelde aanvraag om een reguliere bouwvergunning delen wij u het volgende mee.

In behandeling nemen.

Het bouwplan bestaat uit het vergroten van een kas aan de Kappelleboslaan 2. De door u ingediende aanvraag voldoet aan de vereisten die hiervoor zijn gesteld in de artikelen 4:1 en 4:2 van de Algemene wet bestuursrecht en het Besluit indieningsvereisten aanvraag bouwvergunning. De aanvraag biedt daarmee voldoende gegevens om tot een gemotiveerd besluit te komen en is daarom in behandeling genomen.

Wettelijke basis.

Op grond van artikel 40 van de Woningwet is het verboden te bouwen zonder of in afwijking van een vergunning van burgemeester en wethouders (bouwvergunning). De gronden waarop een bouwvergunning kan worden geweigerd staan vermeld in de artikelen 44 en 44a van de Woningwet, welke gronden daarmee ook het toetsingskader van de aanvraag vormen.

Toetsing van de aanvraag.

Getoetst dient te worden aan de bestemming "Agrarische doeleinden klasse C" van het bestemmingsplan "Cultuurgronden Langeveld 1981". De aanvraag voldoet aan de bepalingen van dit plan.

De welstandscommissie van de Stichting Dorp, Stad & Land heeft verklaard dat het bouwwerk niet in strijd is met redelijke eisen van welstand. Het bouwplan voldoet ook aan de bepalingen van het Bouwbesluit.



Besluit.

Gelet op de hierboven omschreven toetsing van het bouwplan besluiten wij met inachtneming van de Algemene wet bestuursrecht, de Woningwet, de Wet ruimtelijke ordening, het Bouwbesluit en de Bouwverordening gemeente Noordwijk 2008:

- de reguliere bouwvergunning te verlenen;

overeenkomstig de volgende, aan dit besluit gehechte en gewaarmerkte stukken:

- het bouwaanvraagformulier;
- de bouw- en situatietekeningen, met inachtneming van eventuele op die tekeningen aangegeven opmerkingen;

met inachtneming van de hierna volgende voorwaarden ten aanzien van nader in te dienen gegevens (voor zover nog niet ingediend).

Nader in te dienen gegevens.

- ten minste drie weken vóór de aanvang van de bouwwerkzaamheden dienen de volgende aanvullende gegevens in tweevoud te worden overgelegd en, alvorens met de bouw mag worden begonnen, te zijn goedgekeurd:
 - nadere constructieve gegevens van het bouwwerk;
 - gegevens omtrent de bouwfysische eigenschappen van het bouwwerk;
 - gegevens omtrent de aan te brengen technische installaties (gas, water en elektra; riolering, ventilatiekanalen en brandpreventieve installaties) die ten dienste van het gebouw worden aangebracht;
 - detailtekeningen en materiaal- en kleurmonsters;
 - kwaliteitsverklaringen of andere bewijsstukken om - mede met het oog op de gelijkwaardigheid - aan te tonen dat de betreffende materialen en bouwdelen voldoen aan de voorschriften van het Bouwbesluit;
- een tekening van de inrichting van het bij het bouwwerk behorende terrein voor zover de artikelen 2.5.3 en 2.5.4 van de Bouwverordening eisen aan de bereikbaarheid van het bouwwerk stellen (bereikbaarheid voor wegverkeer en gehandicapten);
- ten minste twee dagen vóór de aanvang van de bouwwerkzaamheden dienen naam en adres van degene(n) die verantwoordelijk is/zijn voor de uitvoering van de bouwwerkzaamheden, inclusief een gewaarmerkte kopie van de inschrijving bij de Kamer van Koophandel en Fabrieken aan het bouwtoezicht (team Handhaving) te worden overgelegd;
- voor zover er wijzigingen optreden in de hiervoor genoemde bouwregistratiegegevens, dienen binnen twee dagen nadat die wijzigingen zich voordoen, deze gewijzigde gegevens bij het bouwtoezicht (team Handhaving) te worden ingeleverd;
- ten minste twee dagen vóór de aanvang van de bouwwerkzaamheden (waaronder begrepen grond- en funderingswerkzaamheden) dient het bouwtoezicht (team Handhaving) daarvan in kennis te worden gesteld;
- ten minste één dag van tevoren dient het bouwtoezicht (team Handhaving) in kennis te worden gesteld van het storten van beton;
- uiterlijk op dag van de beëindiging van de bouwwerkzaamheden waarop de bouwvergunning betrekking heeft dient dit bij het bouwtoezicht (team Handhaving) te worden gemeld.
Met betrekking tot de meldingen van de aanvang en gereedmelding van de bouw wordt u verzocht gebruik te maken van de bij dit besluit gevoegde meldingskaarten. U kunt echter ook de meldingen via het e-mailadres handhaving@noordwijk.nl insturen.
- alvorens het gebouw in gebruik mag worden genomen dient een door een gecertificeerd bedrijf opgesteld keuringsrapport te worden overgelegd waaruit blijkt dat de aangebrachte gas-, water-, elektra- en brandpreventieve installaties voldoen aan de bepalingen van het Bouwbesluit.

Informatie.

- de vergunning kan worden ingetrokken:
 - indien blijkt dat de vergunning ten gevolge van onjuiste of onvolledige opgave van gegevens is verleend;
 - indien nader in te dienen gegevens niet tijdig zijn overgelegd;
 - indien de vergunninghouder niet heeft voldaan aan voorwaarden die aan de vergunning zijn verbonden;

- indien binnen 26 weken na het onherroepelijk worden van de vergunning geen begin is gemaakt met de bouwwerkzaamheden;
- indien de bouwwerkzaamheden langer dan 26 weken hebben stilgelegen;
- indien de vergunninghouder daarom verzoekt.
- Indien u meent dat u door het besluit of de daaraan verbonden voorwaarden in uw belangen wordt getroffen bestaat er de mogelijkheid tot het indienen van een bezwaarschrift. Een schriftelijk, gemotiveerd bezwaarschrift dient binnen zes weken na de verzenddatum van dit besluit te worden gericht aan burgemeester en wethouders van Noordwijk, Postbus 298, 2200 AG Noordwijk, onder vermelding van het trefwoord "Bezwaarschrift" en het registratienummer van het besluit;
- De mogelijkheid tot het indienen van een bezwaarschrift bestaat eveneens voor derde belanghebbenden;
- Het indienen van een bezwaarschrift schort de werking van het besluit niet op. Indien u of een derde belanghebbende van mening bent/is dat er een spoedeisend belang is kan er voorlopige voorziening worden gevraagd bij de Voorzieningenrechter van de Rechtbank 's-Gravenhage, sector Bestuursrecht;
- op verzoek van een derde belanghebbende en na instemming van ons college is het mogelijk de bezwaarschriftenprocedure over te slaan en rechtstreeks beroep in te stellen bij de rechtbank;
- voor nadere inlichtingen over de Algemene wet bestuursrecht kunt u desgewenst contact opnemen met de afdeling Vergunning en Handhaving, tel. 071-3660288 of 3660273;
- de verleende vergunning vrijwaart u niet van privaatrechtelijke verplichtingen aan derden, respectievelijk publiekrechtelijke verplichtingen aan andere overheidsorganen. Met name wijzen wij erop dat, wanneer er sprake is van het afgraven of verplaatsen van zand in de "binnenduinrand", een vergunning kan worden geëist door het Hoogheemraadschap van Rijnland. Inlichtingen hierover kunt u inwinnen bij dit Hoogheemraadschap, tel. 071-3063489;
- Als het noodzakelijk is dat de openbare weg en of het trottoir geheel of gedeeltelijk moet worden afgesloten of dat op een andere wijze het verkeer wordt belemmerd of mogelijk in gevaar wordt gebracht moet vooraf overleg worden gevoerd met team Handhaving, telefoonnummer 071-3660000.
- Voor het plaatsen van een steiger, keet, container of iets vergelijkbaars op de openbare weg of in het plantsoen moet een afzonderlijke vergunning worden aangevraagd. Informatie hierover kunt u krijgen bij de afdeling Vergunning en Handhaving.
- Voor het in gebruik nemen van openbare grond is precario verschuldigd. Hiervoor krijgt u van de afdeling Belastingen een afzonderlijke aanslag. Deze aanslag is gebaseerd op het oppervlak dat door u daadwerkelijk in gebruik wordt genomen. Meer informatie over precario-belasting kunt u krijgen bij de afdeling Belastingen,
Let op: het feit dat u precariobelasting betaalt wil nog niet zeggen dat u ook een vergunning heeft voor het in gebruik nemen van de openbare grond.
- Alle schade die toegebracht wordt aan gemeentelijke eigendommen als straat, trottoir, plantsoen, riool, (bijvoorbeeld door zwaar transport, betonresten, spoelwater) zullen bij de vergunninghouder worden geclaimd. Wij stellen hierbij vast dat naar onze overtuiging bovengenoemde eigendommen zich in een goede staat bevinden. Indien u van mening bent dat de gemeentelijke eigendommen zich niet in een goede staat bevinden, verzoeken wij u om binnen 7 dagen na dagtekening van deze vergunning dit bij afdeling Openbare Werken te melden, telefoonnummer 071-3660000.
- zonder vergunning van ons college is het niet toegestaan een uitweg te maken naar de openbare weg en van de weg gebruik te maken voor het hebben van een uitweg. Inlichtingen over het verkrijgen van een uitwegvergunning kunt u inwinnen bij de afdeling Vergunning en Handhaving, tel. 071-3660487.

Wij vertrouwen erop u hiermede voldoende te hebben geïnformeerd. Indien u vragen heeft over de afhandeling van uw verzoek of over dit besluit kunt u contact opnemen met de in de aanhef genoemde medewerker, of via het e-mailadres vergunningen@noordwijk.nl. Vermeld daarbij altijd het registratienummer van het besluit.

Noordwijk 14 juni 2010,

Hoogachtend,

Burgemeester en wethouders van Noordwijk,
namens dezen:
de teamleider Vergunningen,



J.P.C. Bouman

Checklist Bouwvergunning


- ☒ Datum ontvangst bouwplan:
- ☒ Ontvankelijk ja/nee Datum ontvankelijkheid: 03-06-'10
- ☒ BAG-toets gedaan; checklist uitdraaien
- ☐ Check voorbereidingsbesluit of milieuvergunning/ monumentenvergunning aangevraagd, zo ja dan bouwaanvraag aanhouden
 - ☐ Bodeminformatie opgevraagd ja/nee datum:.....
 - ☐ Bestemmingsplantoetsing voldoet/strijdig
bestemmingsplan:.....
bestemming:.....
Strijdigheden:.....
.....
- indien strijdig;
- termijnbrief versturen
 - checklist mogelijke ontheffing erbij voegen
- ☐ Bouwverordening van toepassing ja/nee
→ indien van toepassing, toetsing bouwverordening: voldoet/strijdig
 - ☐ Bouwbesluit toets:..... door:.....
 - ☐ Check proefvergunning aangemaakt met voorwaarden
 - ☐ Welstandtoetsing:.....
 - voldoet aan sneltoetscriteria ja/nee
 - welstandscommissie akkoord ja/nee
 - ☐ Brandweer (indien noodzakelijk):..... Akkoord: ja /nee
 - ☐ Mandaat opstellen(indien noodzakelijk), anders mandaat stempel gebruiken
 - ☐ Beschikking opstellen
 - ☐ Verzenden beschikking
 - ☐ Archief-set van de vergunning naar Annemiek de Bruijn sturen ivm BAG
 - ☐ Publiceren van verzonden besluit in de Zeekant, datum:.....
 - ☐ Kopie publicatie in Provas aan dossier koppelen

Check andere vergunningen nodig:

Sloopvergunning	ja/nee (indien ja, checklist sloopvergunning erbij pakken NOG IN DE MAAK)
Kapvergunning	ja/nee
Inritvergunning	ja/nee
Onttrekkingsvergunning	ja/nee
Splitsingsvergunning	ja/nee
Huisnummersbesluit	ja/nee
Drank- en Horecawet	ja/nee

Indien ja; opvragen adviezen

- ☐ Datum adviezen:
.....
.....
- ☐ Legesbrief versturen
- ☐ Verwerking in besluit (m.u.v. huisnummeringsbesluit; deze apart bijvoegen)

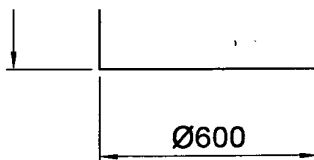

Behoort bij besluit d.d. **14 JUNI 2010**
 nr. **20100123**

de Teamleider Vergunningen


Team Vergunningen	
Ingekomen:	17 MEI 2010
Nummer:	20100123
Beantwoord:	
Akkoord Teamleider:	



Debets-Schalke B.V.
 Havenstraat 49
 2681 LC MONSTER
 Tel: +31(0)174245321
 Fax: +31(0)174248661
 E-mail: debets@debets.nl
 www.debetsschalke.nl

cust.: **H.L. Hogervorst B.V.**
 proj.: **uitbreiding**
 adress: **Kapelleboslaan 2**
2204 AK Boslaan

tek.nr.rev. 02	name: details voor de uitbreiding van een tuinbouwkas
	Info: maatvoering in mm
	file: vergunning Hogervorst 2010-0266 JS
Date: 11.05.10	
Draw.: pk	
Scale: 1:100/1000	
Format: A2	

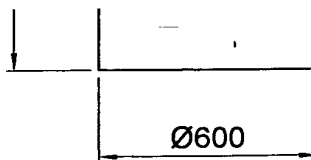

Behoort bij besluit d.d. **14 JUNI 2010**
 nr. **20100123**

de Teamleider Vergunningen

Team Vergunningen	
Ingekomen:	17 MEI 2010
Nummer:	20100123
Beantwoord:	
Akkoord Teamleider:	



Debets-Schalke B.V.
 Havenstraat 49
 2681 LC MONSTER
 Tel: +31(0)174245321
 Fax: +31(0)174248661
 E-mail: debets@debets.nl
 www.debetsschalke.nl

cust.: **H.L. Hogervorst B.V.**
 proj.: **uitbreiding**
 adress: **Kapelleboslaan 2**
2204 AK Boslaan

tek.nr.rev.

02

name: **details voor de uitbreiding van een tuinbouwkas**

Info: **maatvoering in mm**

Date: **11.05.10**

Draw.: **pk**

Scale: **1:100/1000**

Format: **A2**

file: **vergunning Hogervorst 2010-0266 JS**

- Bereikt bij besluit d.d. 14 JUNI 2010
nr.

14 JUNI 2010

- NEN-6770: TGB 1990 staalconstructies. Basiseisen en basisregels voor overwegend statisch belaste constructies inclusief:

- usief:

Bevestigingsmiddelen gesheradiseerd/mechanisch verzinkt klasse 8.8m	Vergunningen
Aluminiumconstructie voldoet aan DIN 4113 / 1748 blad 1	

Actualiteit kadastrale kaartgegevens en administratie volgens opgave Kadaster (aan deze gegevens kunnen geen rechten worden ontleend)	Beantwoord: Akkoord Geen klacht
--	---------------------------------------

onderdeel:	materiaal:	kleur:
randfundatie	stortbeton met pulspalen	
binnenpalen	prefab betonpalen gesteld in boorgat met stortbeton	
staalconstructie	gegavaniseerde kokerprofielen	galva
gevelbekleding	aluminiumconstructie met glas en sandwichpane	als bestaand
dakbekleding	aluminiumprofielen met glas	glas
luchtramen	aluminiumconstructie met glas	glas
goten	plaatstaal gegalvaniseerd	galva
gootafvoer	pvc kl. 41	grijs
centrale HWA	pvc grondleiding kl. 51	grijs

* de afmeting van de centrale HWA wordt berekend naar een afvoercapaciteit van 30 l/min.

**Op grond van het Auteursrecht is deze tekening exclusief eigendom van Debets-Schalke B.V.
Zonder uitdrukkelijke toestemming mag ze niet worden gebruikt, gekopieerd of doorgegeven aan derden.**



cust.: **H.L. Hogervorst B.V.**
proj.: **uitbreiding**
adress: **Kapelleboslaan 2**
2204 AK Boslaan

01

name: **plan voor de uitbreiding van een tuinbouwkas**

Info: maatvoering in mm

Date:	11.05.10
Draw.:	pk
Scale:	1:100/1000
Format:	A1

file: vergunning Hogervorst 2010-0266 JS

- Beantwoord bij besluit d.d. 14 JUNI 2010
nr.

20100123

Regeln der Vergunungen

- Keine dieser Vergunnungen
tief:

Bevestigingsmiddelen gesheradiseerd/mechanisch verzinkt
Aluminiumconstructie voldoet aan DIN 4113 / 1748 blad 1

klasse 88m Vergunningen

Ingekomen:

17 MEI 2010

Nummer:

20100123

Beantwoord:

~~ens oppgave~~ **Kadaster**

Akkōbō

Teamleader:

Actualiteit kadastrale kaartgegevens en administratie volgens opgave Kadaster
(aan deze gegevens kunnen geen rechten worden ontleend)

<u>onderdeel:</u>	<u>materiaal:</u>	<u>kleur:</u>
randfundatie	stortbeton met pulspalen	
binnenpalen	prefab betonpalen gesteld in boorgat met stortbeton	
staalconstructie	gegavaniseerde kokerprofielen	galva
gevelbekleding	aluminiumconstructie met glas en sandwichpane	als bestaand
dakbekleding	aluminiumprofielen met glas	glas
luchtramen	aluminiumconstructie met glas	glas
goten	plaatstaal gegalvaniseerd	galva
gootafvoer	pvc kl. 41	grijs
centrale HWA	pvc grondleiding kl. 51	grijs

* de afmeting van de centrale HWA wordt berekend naar een afvoercapaciteit van 30 l/min.

**Op grond van het Auteursrecht is deze tekening exclusief eigendom van Debets-Schalke B.V.
Zonder uitdrukkelijke toestemming mag ze niet worden gebruik, gekopieerd of doorgegeven aan derden.**



Debets-Schalke B.V.
Havenstraat 49
2681 LC MONSTER
Tel: +31(0)174245321
Fax: +31(0)174248661
E-mail: debets@debets.nl
www.debetsschalke.nl

cust.: **H.L. Hogervorst B.V.**
proj.: **uitbreiding**
adress: **Kapelleboslaan 2**
2204 AK Boslaan

tek.nr.rev.

01

Date: 11.05.10

Draw.: pk


Scale: 1:100/1000

Format: A1

name: **plan voor de uitbreiding van een tuinbouwkas**

Info: maatvoering in mm

file: vergunning Hogervorst 2010-0266 JS

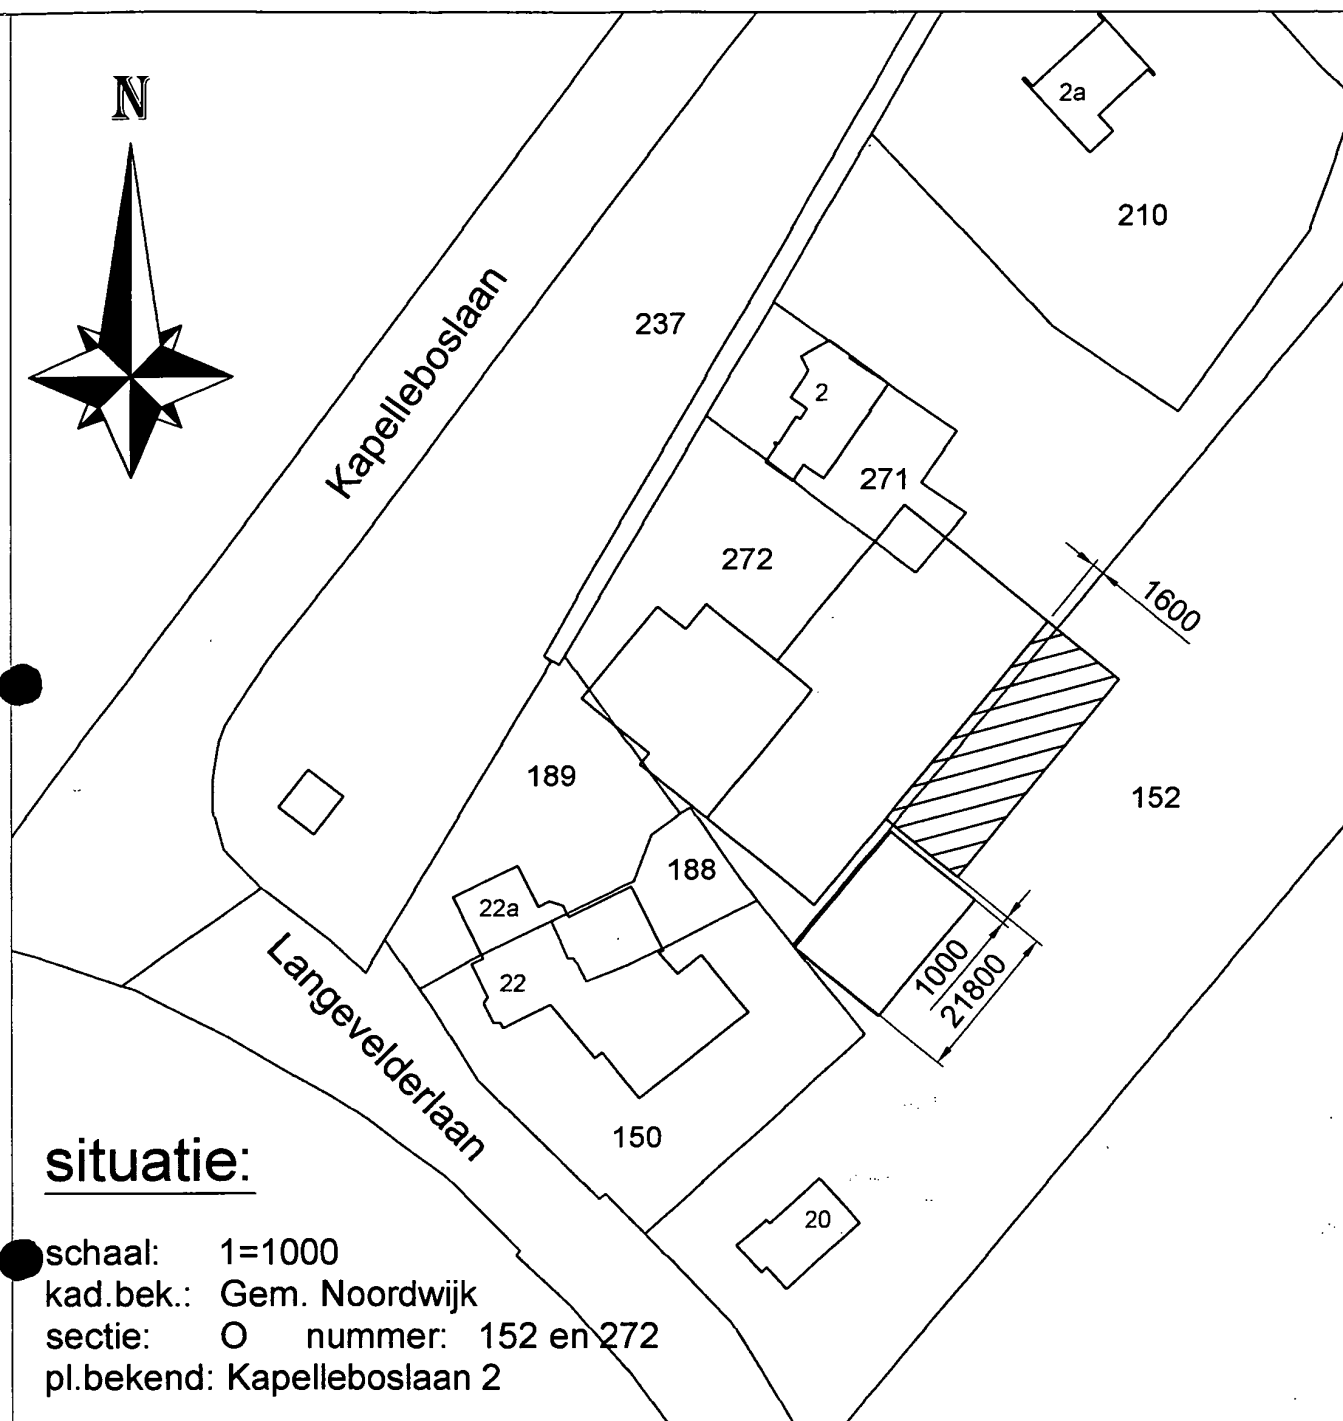

Ontwerp en technische gegevens constructie:

functie:

Tuinbouwkas.

oppervlakte: A - uitbreiding 455m² - totale oppervlakte na uitbreiding 1614m²

lichte industrie - bezettingsgraad B5 - activiteiten met incidenteel verblijf

Normering:

De gehele staalconstructie en fundatie zijn overeenkomstig de Nederlandse bouwnorm NEN 3859 (3e druk 2004) en Casta-programma, versie 2.3 (Casta-kassenbouw is ontwikkeld door TNO bouw in samenwerking en onder begeleiding van de stichting STOREKA)

De controle berekening van de kas inclusief de fundatie is in overeenstemming met de algemene Nederlandse norm voor bouwconstructies NEN-6700 en de hierna volgende specifieke Nederlandse bouwnormen, waarmee is voldaan aan de de van toepassing zijnde bepalingen van het bouwbesluit (artikel 1.7.4)

GELDIG VOOR ALLE LANDEN

Valid for all countries / Valable pour tous les pays

OPMERKINGEN VAN BEVOEGDE INSTANTIES

Remarks of competent authorities
Remarques des autorités compétentes

PASPORT KONINKRIJK DER NEDERLANDEN
PASSPORT / PASSEPORT KINGDOM OF THE NETHERLANDS / ROYAUME DES PAYS-BAS

P NLD Nederlandse NK5981813

van der Zwet



Sander Petrus Hermanus

27 JAN/JAN 1968 183824441

Naaldwijk M 1,93 m

17 MAA/MAR 2006 17 MAA/MAR 2011

Burg. van Lisse

P<NLDVAN<DER<ZWET<<SANDER<PETRUS<HERMANUS<<<
NK59818136NLD6801276M1103171183824441<<<<<18

Valid for all countries / Valable pour tous les pays

OPMERKINGEN VAN BEVOEGDE INSTANTIES

Page reserved for issuing authorities / Page réservée aux autorités
compétentes pour délivrer le passeport (14)

PASPOORT KONINKRIJK DER NEDERLANDEN
KINGDOM OF THE NETHERLANDS (REPÚBLICA DE LOS PAÍSES BAJOS)

P NLD Nederlandse NW913FRH7

Hogervorst

Gerardus Johannes

31 DEC/DEC 1970 183614100

Noordwijk	M	1,93 m
-----------	---	--------

21 MAA/MAR 2008 21 MAA/MAR 2013

Burgemeester van Noordwijk



MODEL 007
2001, SERIES 007

P<NLDHOGERVORST<<GERARDUS<JOHANNES<<<<<<<<<
NW913FRH74NLD7012314M1303214183614100<<<<<04



H.L. HOGERVORST B.V.

Noordwijk, 14/05/2010

Hierbij machtig ik, G.J. Hogervorst, de heer S.P.H. van der Zwet voor het indienen van de aanvraag bouwvergunning voor het bouwen van een kas op locatie sectie O 152.

Ik ben nu zelf niet in de gelegenheid om deze aanvraag in te dienen.

Mijn gegevens van het paspoort zijn:

G.J. Hogervorst, paspoort nr NW913FRH7

De gegevens van het paspoort van de heer v.d. Zwet zijn:

S.P.H. van der Zwet, paspoort nr NK 5981813

Mocht u nog vragen hebben, dan kunt u mij telefonisch bereiken op tel.nr. 06-51282913.

Ondertekend

S.P.H. van der Zwet
Bedrijfsleider HL Hogervorst BV

G.J. Hogervorst
Directeur HL Hogervorst BV



Dit is een titel



Disclaimer tekst


Vrije tekst regel 1
Vrije tekst regel 2

Schaal 1:1000
0 10 20 30m

03 Juni 2010



Dit is een titel

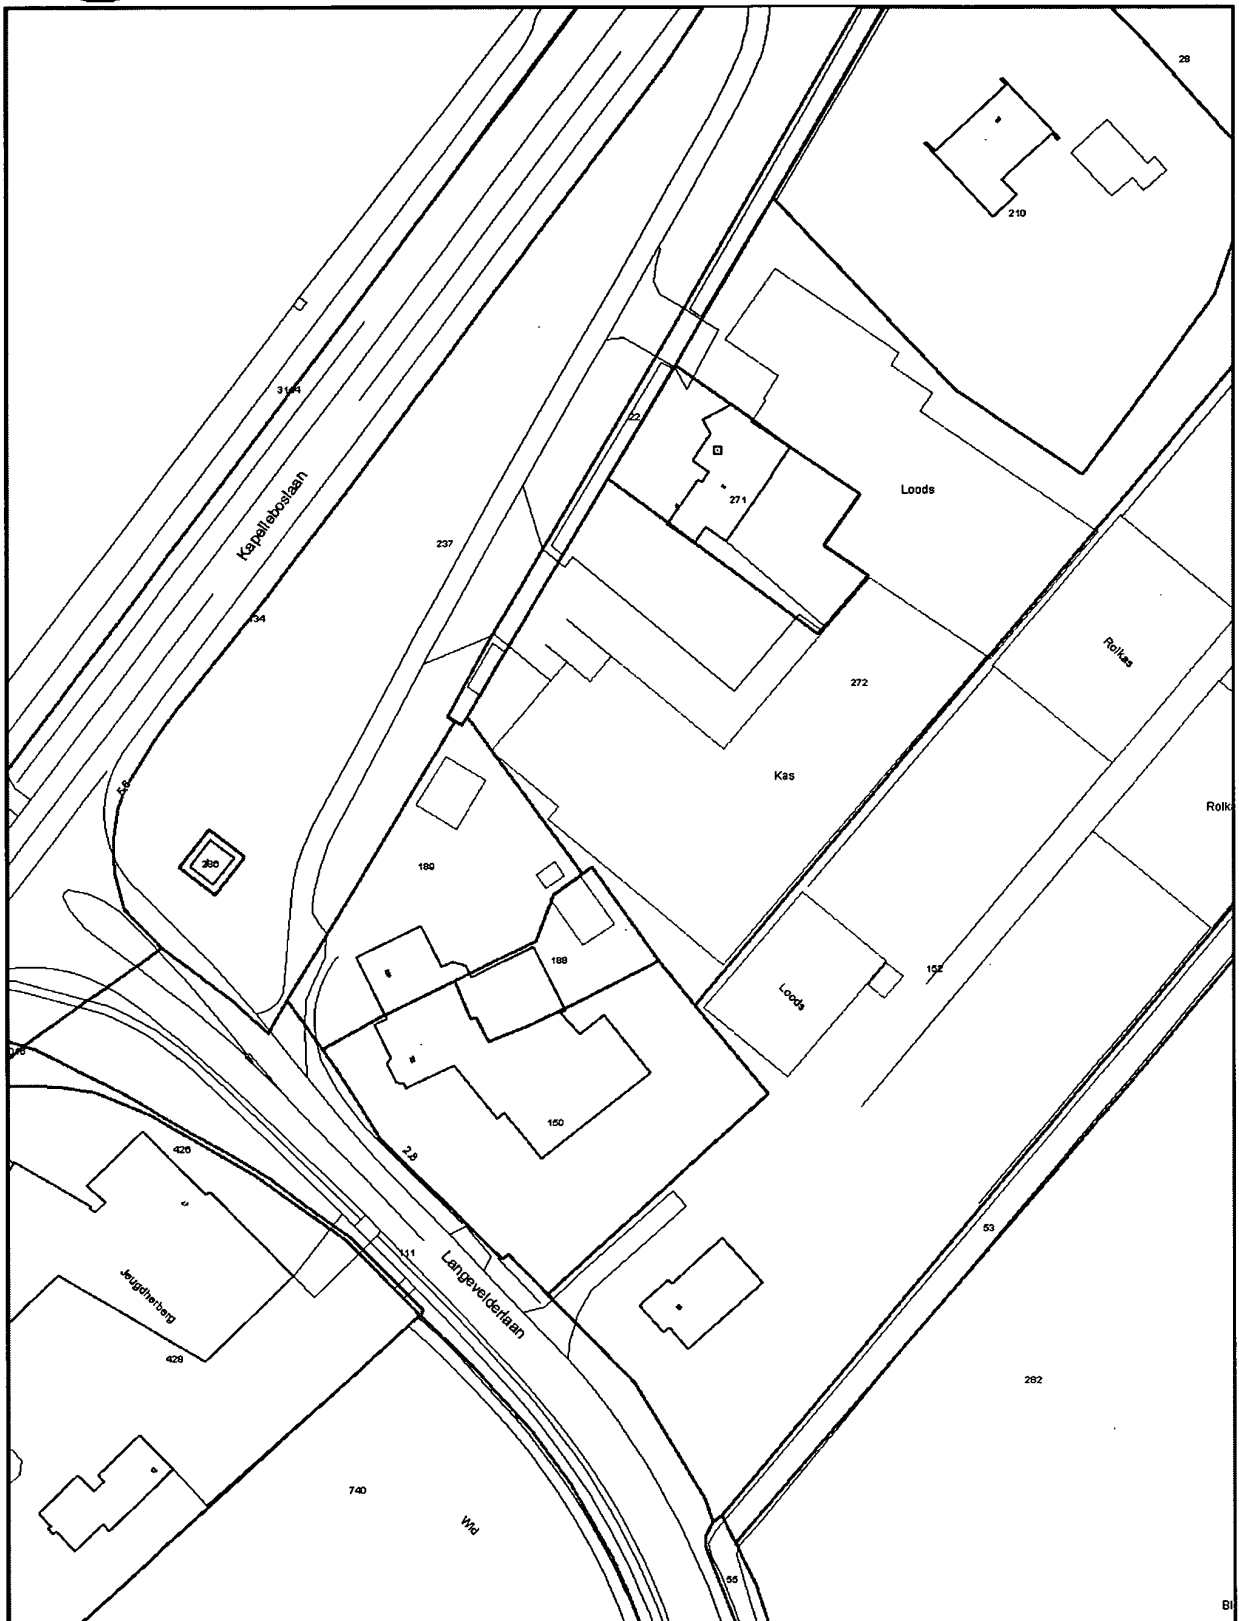

Disclaimer tekst

Vrije tekst regel 1
Vrije tekst regel 2

Schaal 1:1000
0 10 20 30m

03 Juni 2010



Dit is een titel



Disclaimer tekst


Vrije tekst regel 1
Vrije tekst regel 2

Schaal 1:1000
0 10 20 30m

03 Juni 2010

RANDWEG

◇ = vinnigen + schuren
◇◇ = schuren + wassen

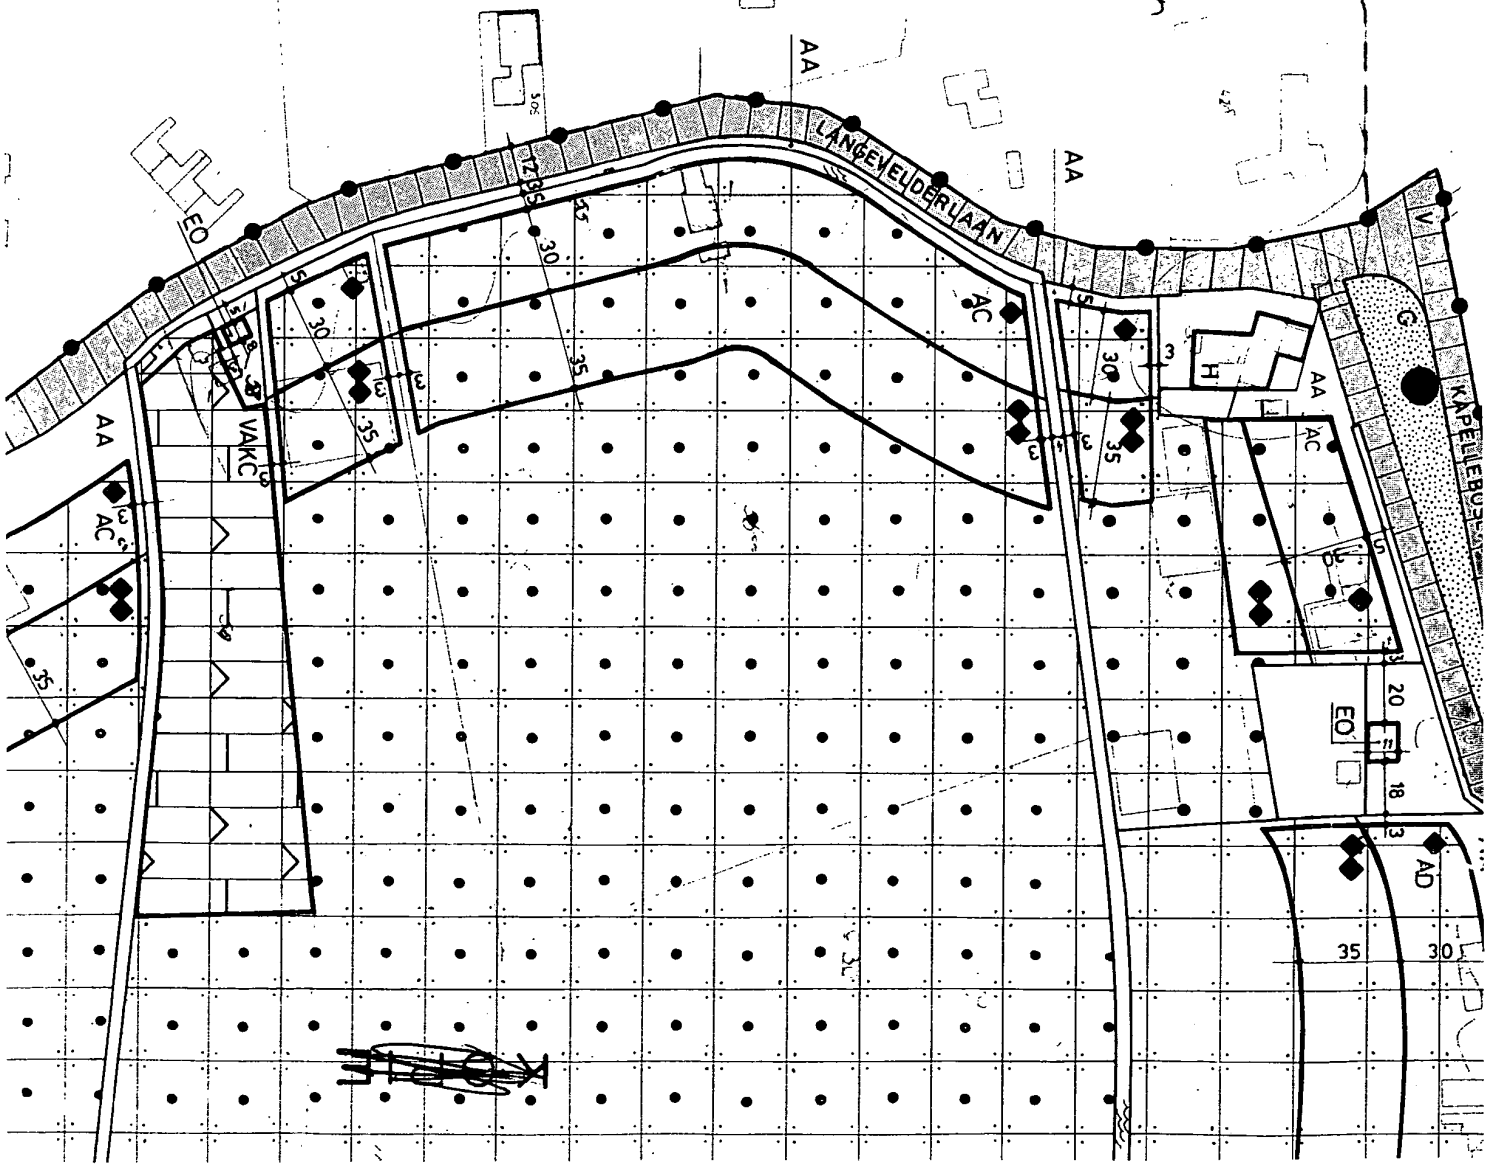

Toetsformulier BAG voor bouw- en sloopaanvragen e.d.

Categorie: ☒ bouwaanvraag
☐ sloopaanvraag
☐ aanvraag wijziging gebruiksdoel
☐ intrekking vergunning
☐ aanvraag splitsingsvergunning (meestal gecomb. met bouwaanvraag)
☐ aanvraag woningonttrekking (meestal gecomb. met bouwaanvraag)

Indien van toepassing: gaat gepaard met bouw-aanvraag nr.

Bouwregistratienr. : 20100123
Adres : Kapelleboslaan 2
Omschrijving : het vergroten van de kas

Hoofdgebouw

Gebruiksoppervlak bestaand:m2.
Gebruiksoppervlak nieuw :m2
(Evt. gebruiksopp. toename:m2)

In geval van niet-woning objecten

Bvo bestaand:m2
Bvo nieuw:m2
Bvo toename: 454m2)

Inhoud bestaand:m3
Inhoud nieuw: 1975m3
(Evt. toename inh:m3)

Aantal woonlagen (indien van toep.):

Bijgebouw(-en)

Bvo bestaand:m2
Bvo nieuw:m2

Inhoud bestaand:m3
Inhoud nieuw:m3

Gebruikswijziging: ☒ ja / ☐ nee

Indien ja, nieuw gebruik wordt:
Huidig gebruik:

Nieuw(e) adres(sen) nodig: ☒ ja / ☐ nee

Indien ja, nieuw(e) adres(sen) wordt/worden: