


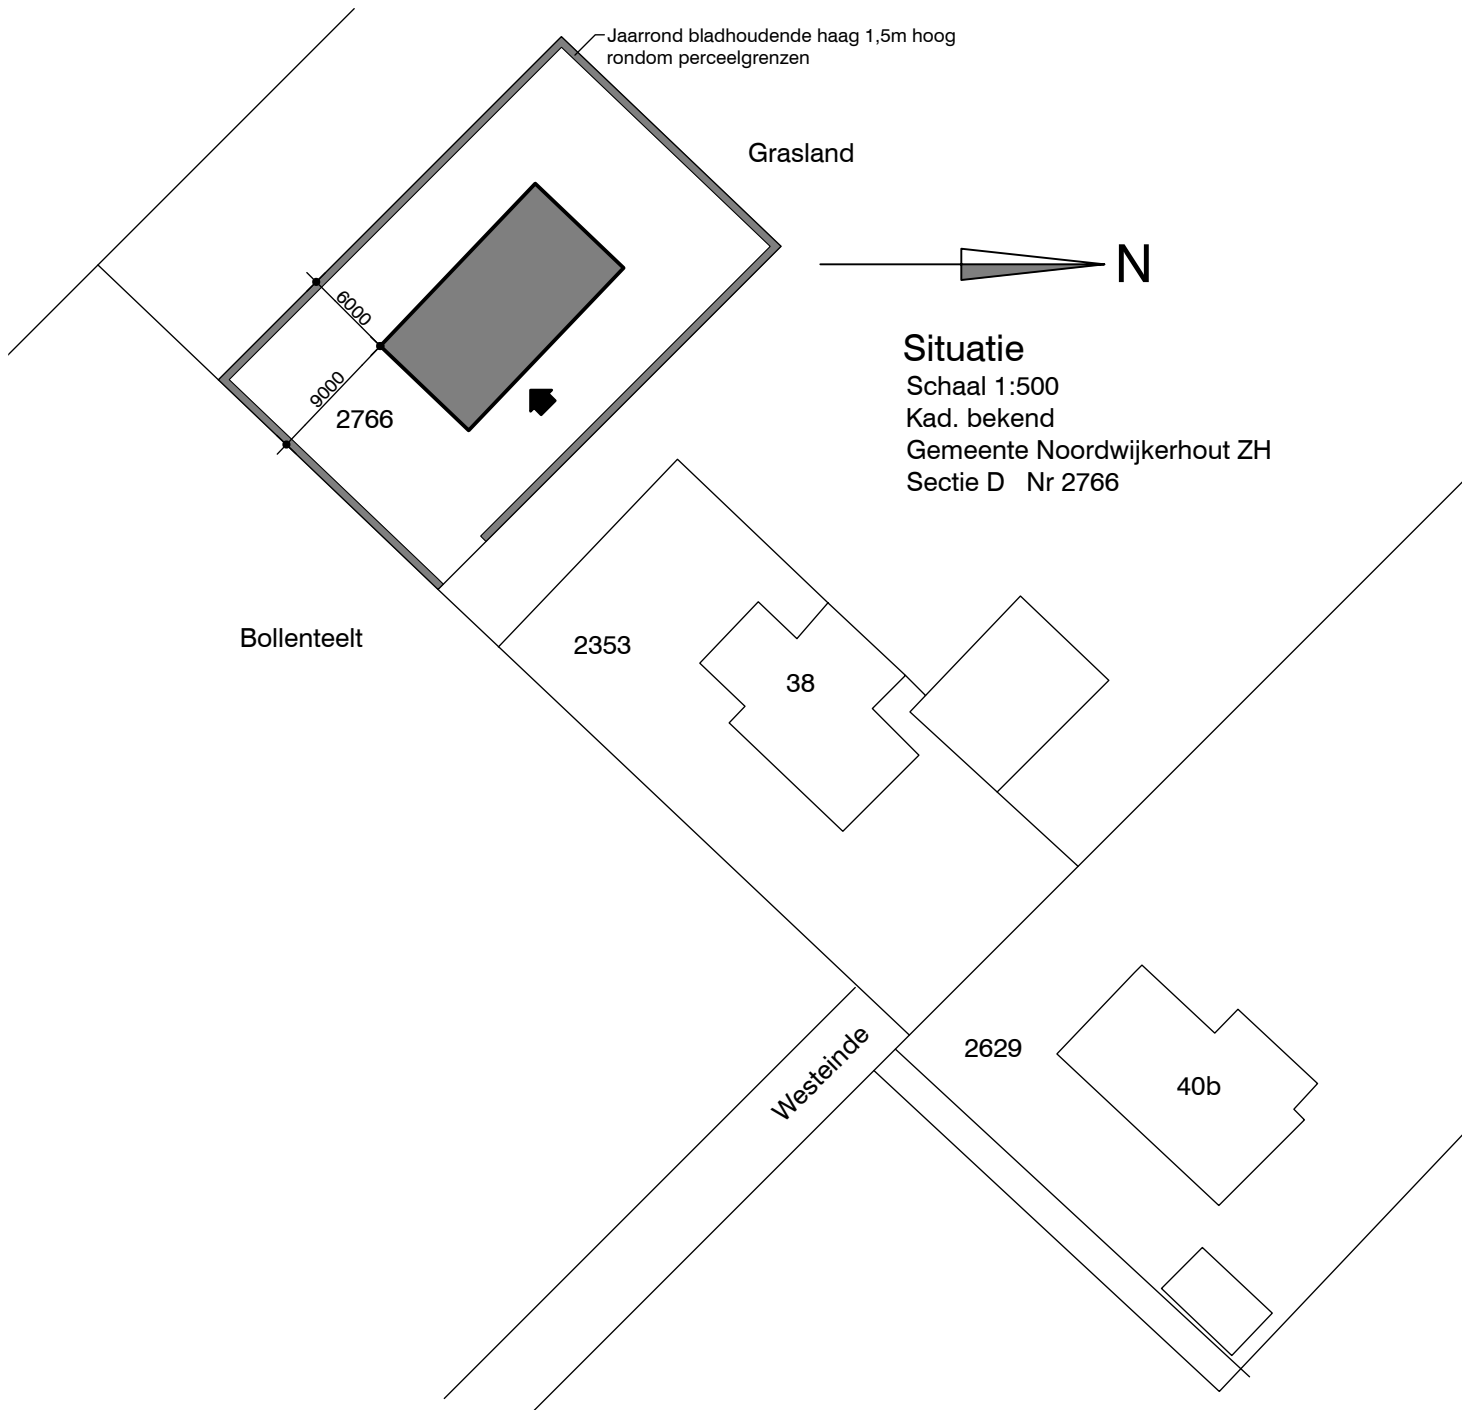


Afmetingen bouwwerk	
Bruto afmetingen	
Vloeroppervlak	240,00 m²
Inhoud	748,44 m³
Bebouwdoppervlak	
Terreinoppervlak	644,16 m²
Bebouwdopp.	119,98 m²


RENVOOI:	
	Metselwerk
	Kalkzandsteen dragende wanden
	Cellenbeton binnenwanden
	I.H.W.G. beton
	Isolatie
	Wand met tegelwerk
	Vloertegelwerk
	Mechanische luchtafvoer
	Mechanische luchttoevoer
	Rookmelder conform NEN2535/NEN 2555
	Riool ontluchting
	Doorvoer PV-installatie
	Meterkast
	Warmtepomp
	Boilervat
	Warmte-terugwinning unit
	Kruipluik
Meterkast: volgens de model- aansluitvoorwaarden, NEN 2768, en de voorschriften van de nutsbedrijven	
Electrische installatie: volgens de model-aansluitvoorwaarden, NEN 1010, 1014 en de voorschriften van de nutsbedrijven	
Drinkwater: volgens de model- aansluitvoorwaarden, NEN 1006, algemene voorschriften van de AVWI en de nutsbedrijven	
Riolering: volgens NEN 3215 en de voorschriften gemeente verzamelleiding aansluiten op gemeente riool	
Ventilatie en verwarming: volgens NEN 1087, 2757 en 3028	
Mechanische ventilatie: Keuken voorzien van mechanische ventilatie 21 dm³/s Badkamer voorzien van mechanische ventilatie 14 dm³/s Toilet voorzien van mechanische ventilatie 7 dm³/s	
Geluidwering: volgens art. 3.7/3.12/3.15 bouwbesluit en NEN 5077 geluid van buiten volgens art. 3.2 bouwbesluit	
Inbraakwerendheid / inbraakveiligheid: volgens afdeling 2.15 bouwbesluit, NEN 5087 en NEN 5096, met een weerstandsklasse voor inbraakwerendheid van tenminste 2	
Brandwerendheid / Brandveiligheid: Hoofddraagconstructie 60min brandwerend Brandvoortplantingsklasse volgens NEN-EN 13501-1 Vuurbelasting volgens NEN 6090, branddoorslag/overslag volgens NEN 6068	
Afm.binnendeuren 880x2315 mm, tenzij anders vermeld Buitenkozijnen uitvoeren in Dark Red Meranti Toiletten uitvoeren als een zgn "hangend toilet" Plafonds, wanden en vloeren van sanitaire ruimte waterafstotend Een externe partitie heeft geen openingen breder dan 0,01 m in overeenstemming met artikel 3.69 Bouwbesluit De aanwezigheid van schadelijke stoffen en ioniserende straling dient beperkt te zijn in materialen en constructies, in overeenstemming met artikel 3.9 Bouwbesluit Exacte indeling keukens volgens opgave leverancier/opdrachtgever Exacte indeling badkamer volgens opgave leverancier/opdrachtgever	
EXACTE AFMETINGEN CONSTRUCTIE VOLGENS NADERE GEGEVENS VAN CONSTRUCTEUR MATEN IN HET WERK TE CONTROLEREN CQ BEPALEN	

Tabel 2.9 Bouwbesluit		
Woonfunctie		
Binnenzijde	Extra beschermde vluchtroute	Klasse B
	Beschermde vluchtroute	Klasse B
	Overig	Klasse D
Buitenzijde	Extra beschermde vluchtroute	Klasse C
	Beschermde vluchtroute	Klasse C
	Overig	Klasse D
Dakzijde	Extra beschermde vluchtroute	Klasse Cfl
	Beschermde vluchtroute	Klasse Cfl
	Overig	Klasse Dfl


Kleurenstaat			
Onderdeel	Materiaal	Kleur	
Metselwerk:	Baksteen	Grijs	
Trasraam:	Baksteen	Antraciet	
Waterslagen:	Gres	Antraciet	
Kozijnen:	Hardhouten	Antraciet	
Draaiende delen:	Hardhouten	Antraciet	
Voordeur:	Hardhouten	Antraciet	
Boeiiboord:	Hout	Grijs	
Goten:	Zink	Naturel	
HWA	Zink	Naturel	
Dakpannen:	Keramisch	Zwart	

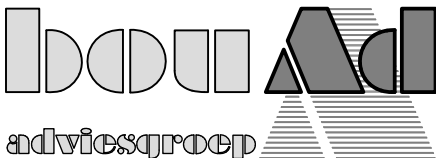



Getekend:	S. Lopes	Schaal: 1:500	A	31-01-2023
Formaat:	A3	Datum: 08-06-2022	B	-
Onderwerp:	Situatie Tekening	Revisie: -	C	-
Westeinde no 36? te Noordwijkerhout				
Projectnummer:	22095	Bladnummer:	BA-01	

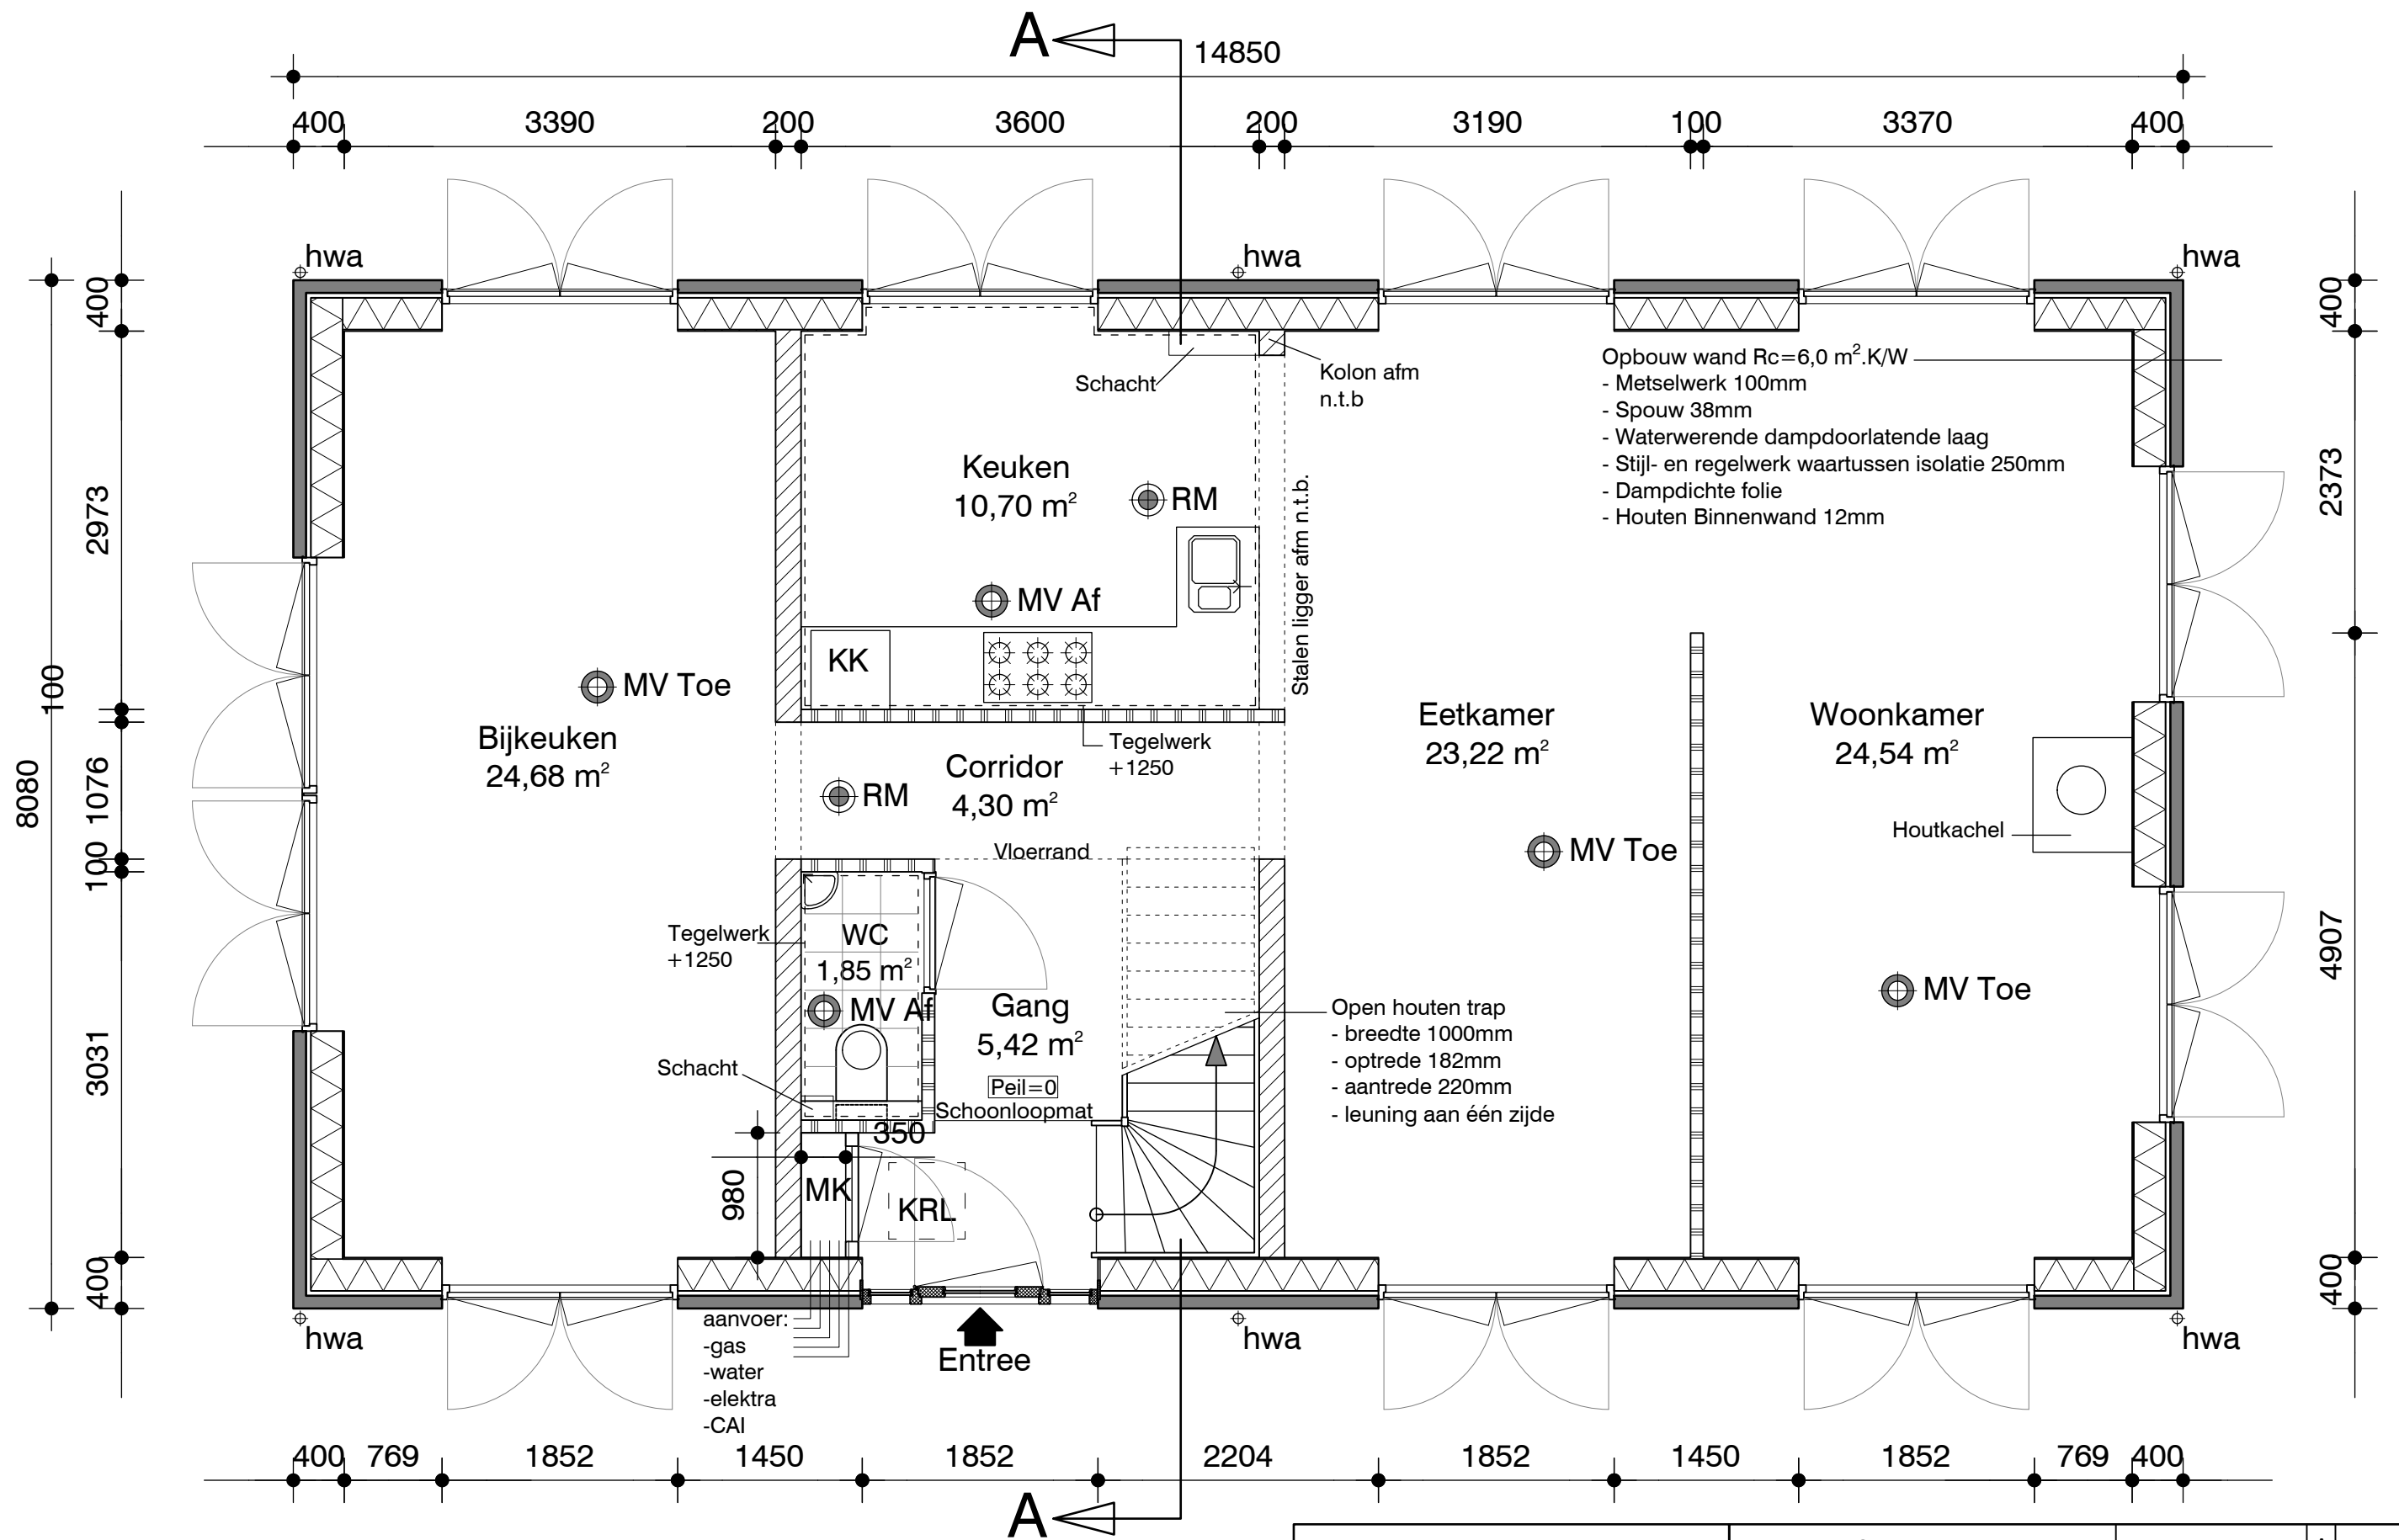

Begane Grond

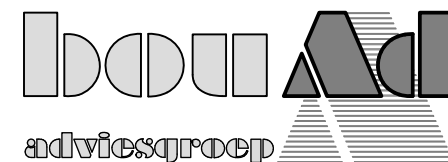

Getekend:	S. Lopes	Schaal:	1:50	A	-
Formaat:	A3	Datum:	20-05-2022	B	-
Onderwerp:	Begane Grond	Revisie:	-	C	-
Westeinde no 36? te Noordwijkerhout					
Projectnummer:	22095	Bladnummer:	BA-02		

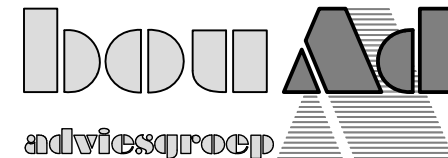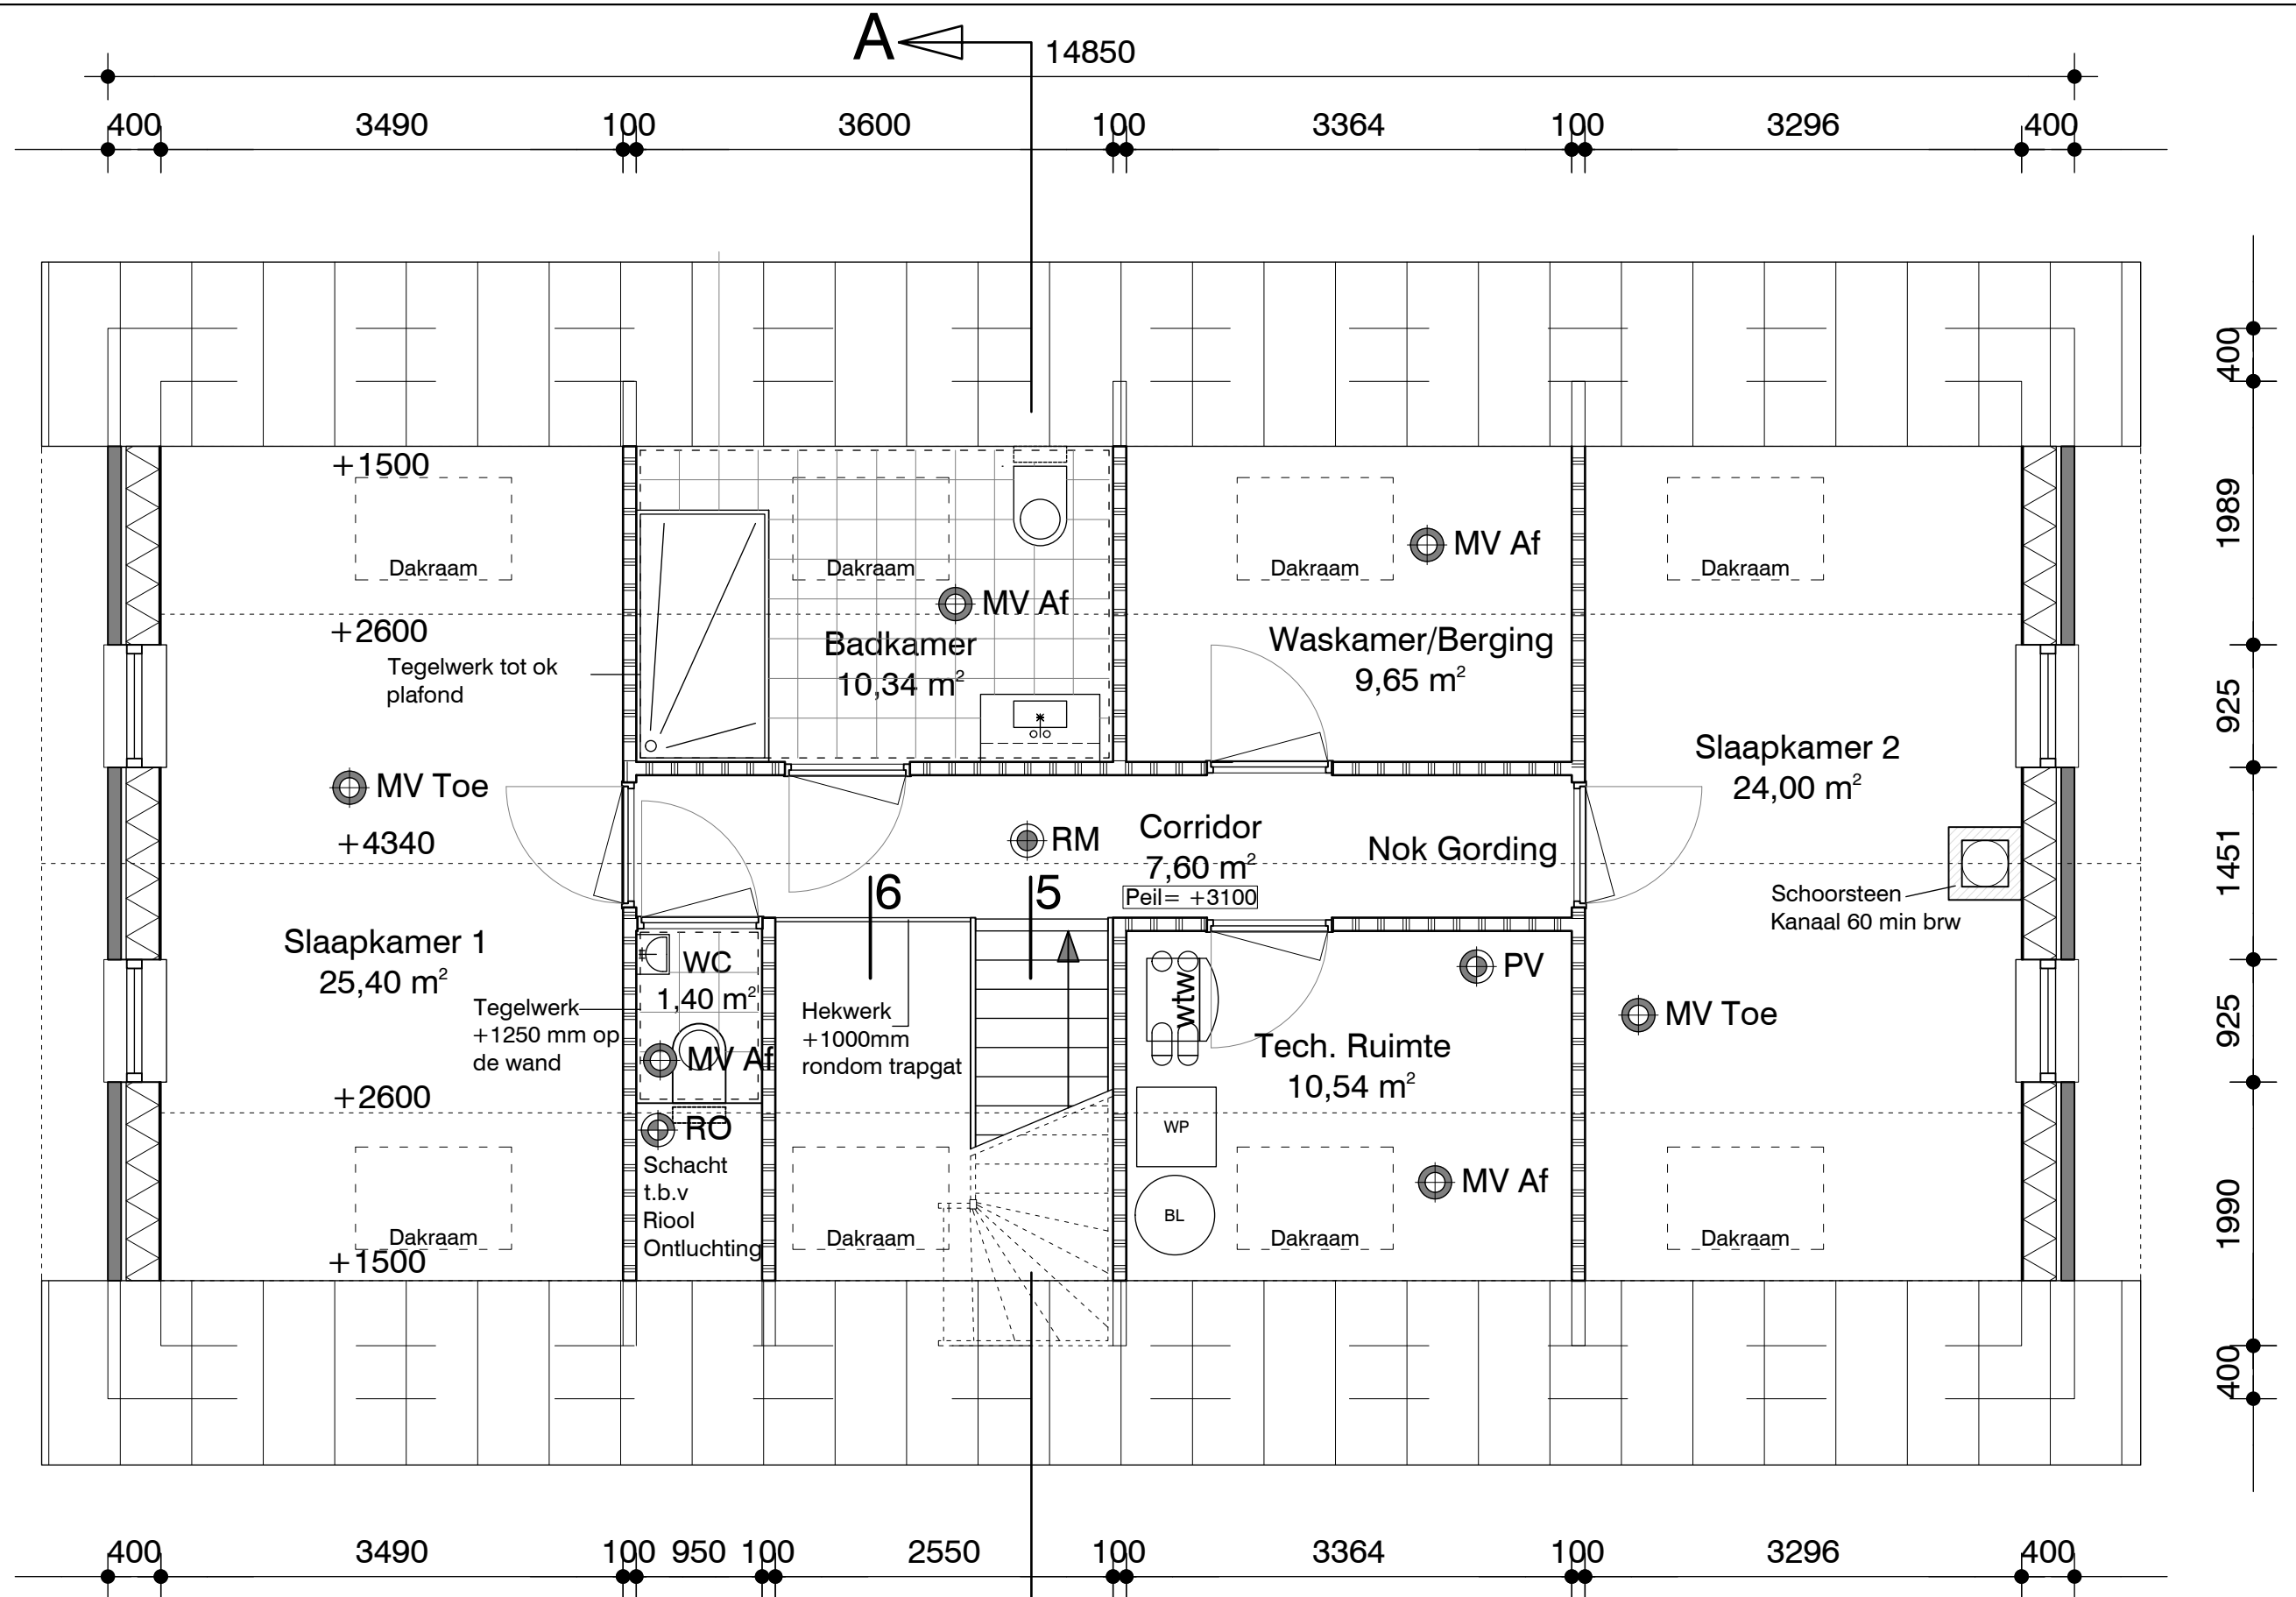


Getekend:	S. Lopes	Schaal:	1:50	A	-
Formaat:	A3	Datum:	08-06-2022	B	-
Onderwerp:	1e Verdieping	Revisie:	-	C	-
Westeinde no 36? te Noordwijkerhout					
Projectnummer:	22095	Bladnummer:	BA-03		

- Keramische dakpannen
- Panlatten 20x30mm
- Tengels 10x30mm
- Waterdichte/damp-open folie
- Underlayment 22mm
- Spanten afm. n.t.b. h.o.h. n.t.b.


Waartussen isolatie

- Dampremmende folie
- Rachelwerk 19x71mm
- Gipsplaat 9,5mm
- Gordingen afm n.t.b.


- Metselwerk 100mm
- Spouw 38mm
- Waterwerende dampdoorlatende laag
- Stijl- en regelwerk waartussen isolatie 250mm
- Dampdichte folie
- Houten Binnenwand 12mm

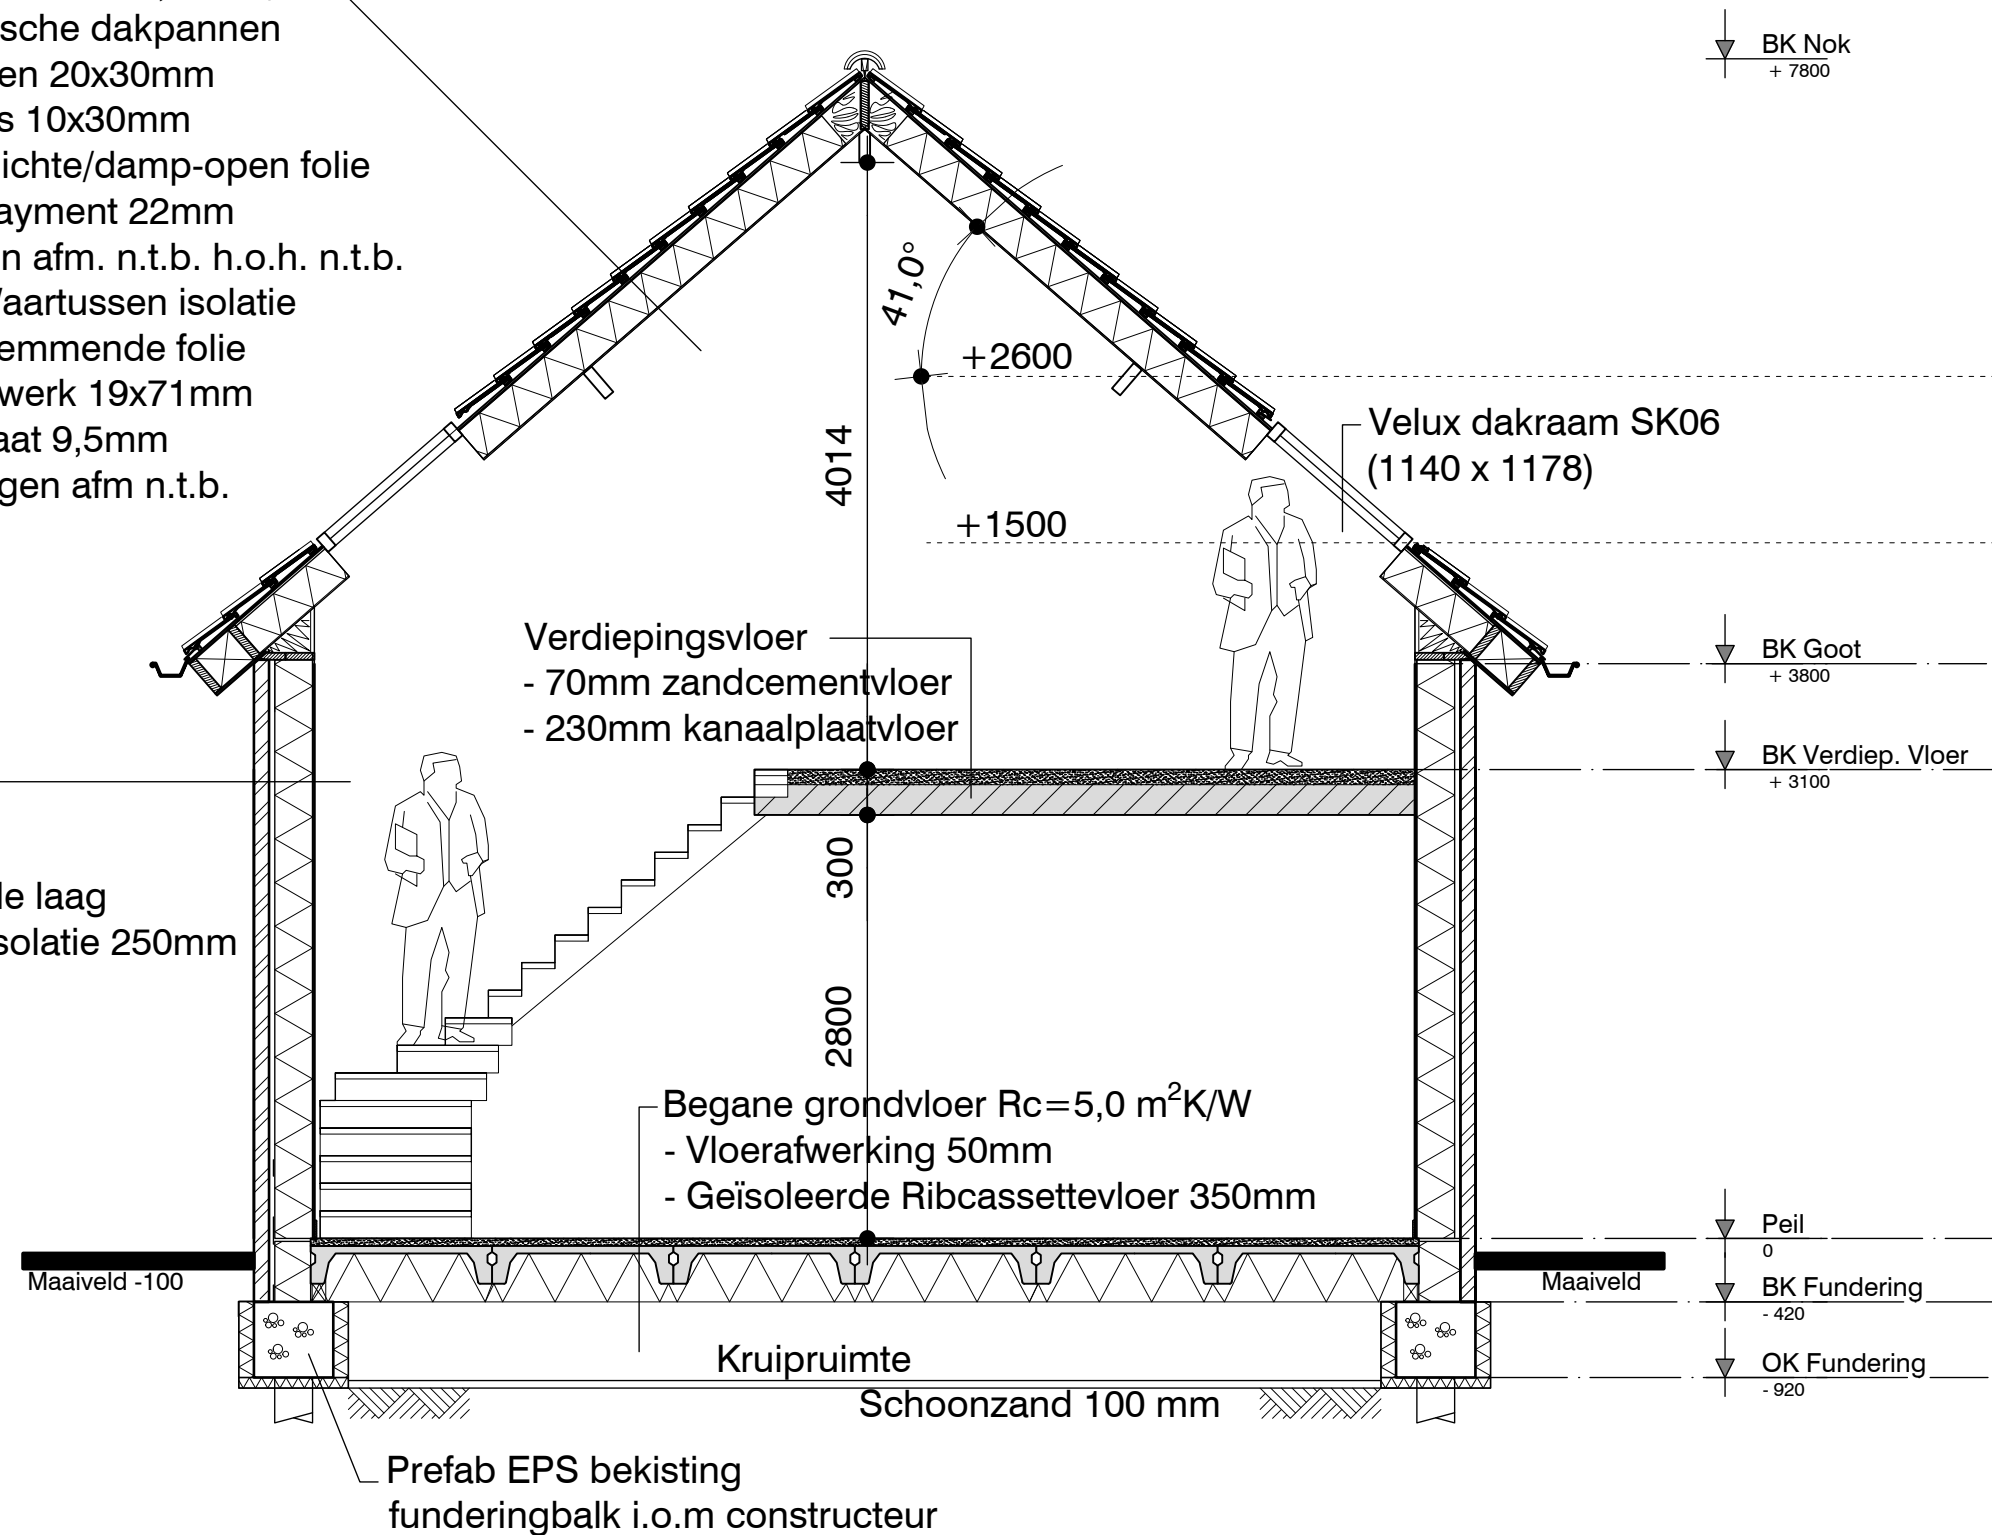

Doorsnede A-A

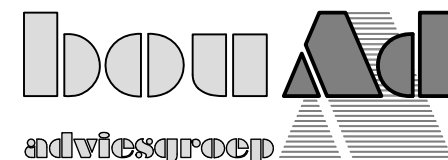


Getekend: S. Lopes	Schaal: 1:50	A	-
Formaat: A3	Datum: 08-06-2022	B	-
Onderwerp: Doorsnede A-A	Revisie: -	C	-
Westeinde no 36? te Noordwijkerhout			
Projectnummer: 22095	Bladnummer: BA-04		

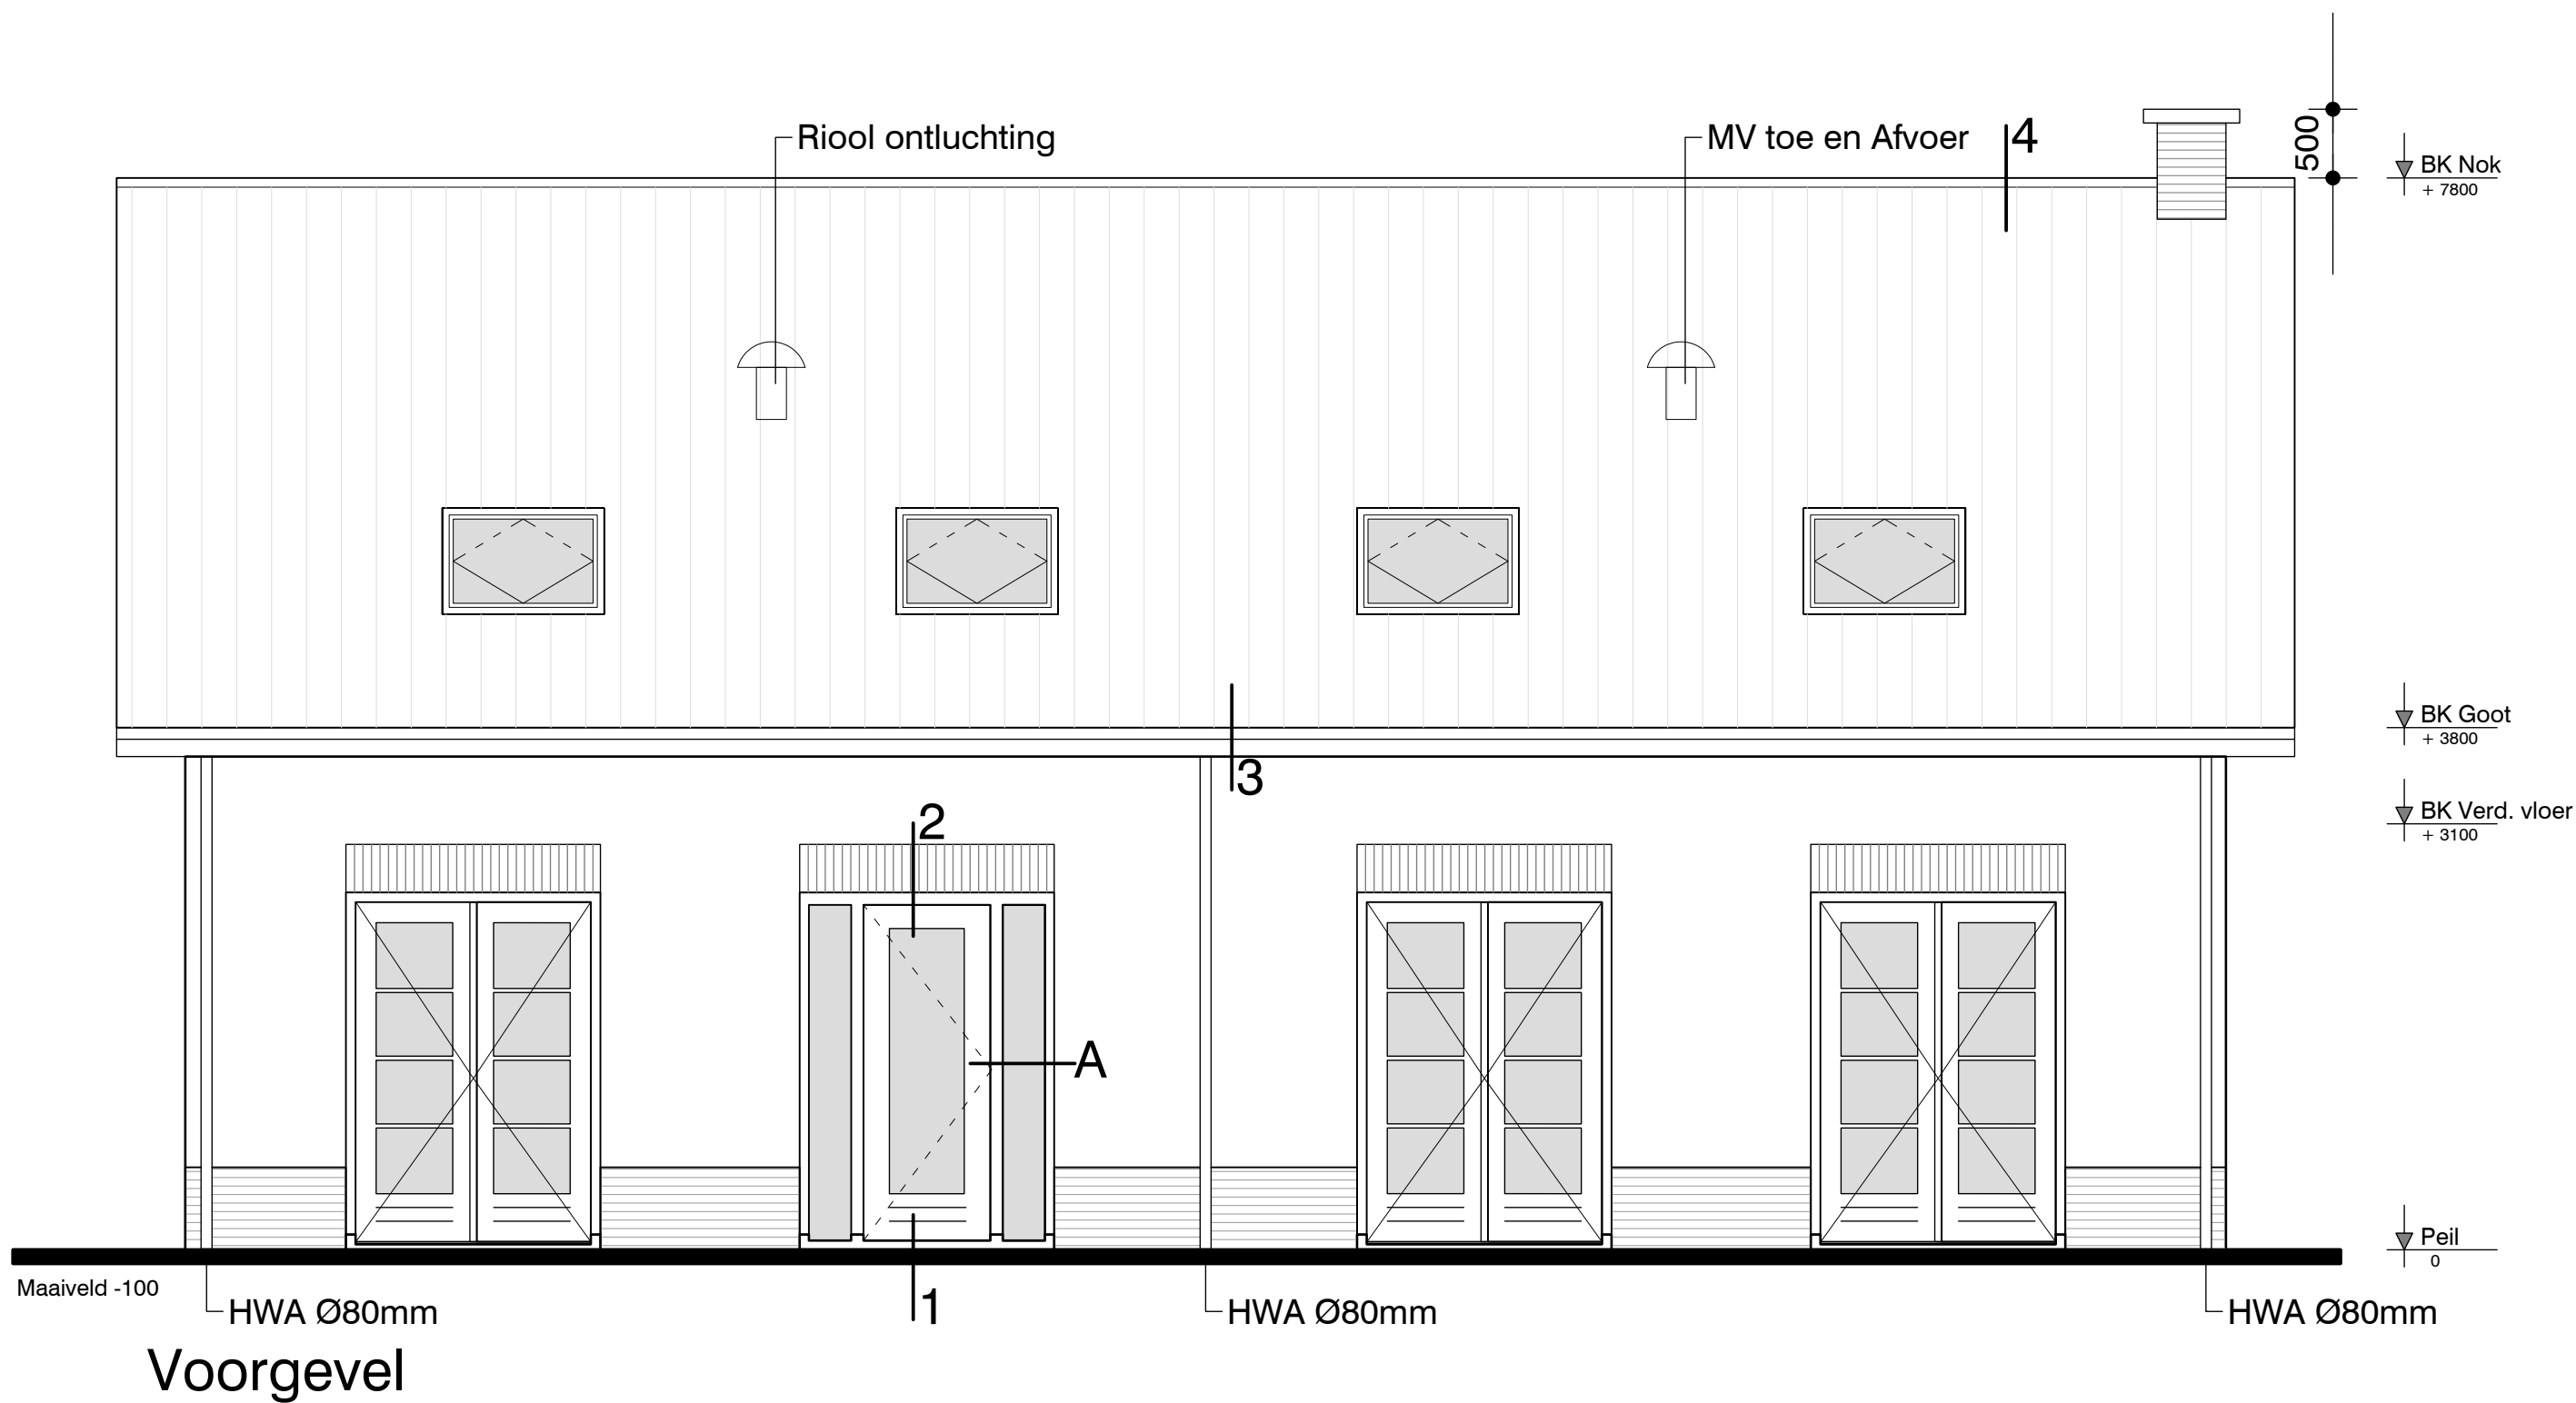


	Getekend: S. Lopes	Schaal: 1:50	A -
	Formaat: A3	Datum: 08-06-2022	B -
	Onderwerp: Voorgevel	Revisie: -	C -
	Westeinde no 36? te Noordwijkerhout		
Projectnummer: 22095		Bladnummer: BA-05	




Rechtergevel

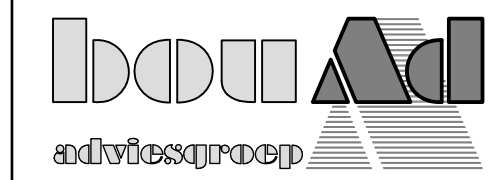


Getekend:	S. Lopes	Schaal: 1:50	A	-
Formaat:	A3	Datum: 08-06-2022	B	-
Onderwerp:	Rechtergevel	Revisie: -	C	-
Westeinde no 36? te Noordwijkerhout				
Projectnummer:	22095	Bladnummer:	BA-06	

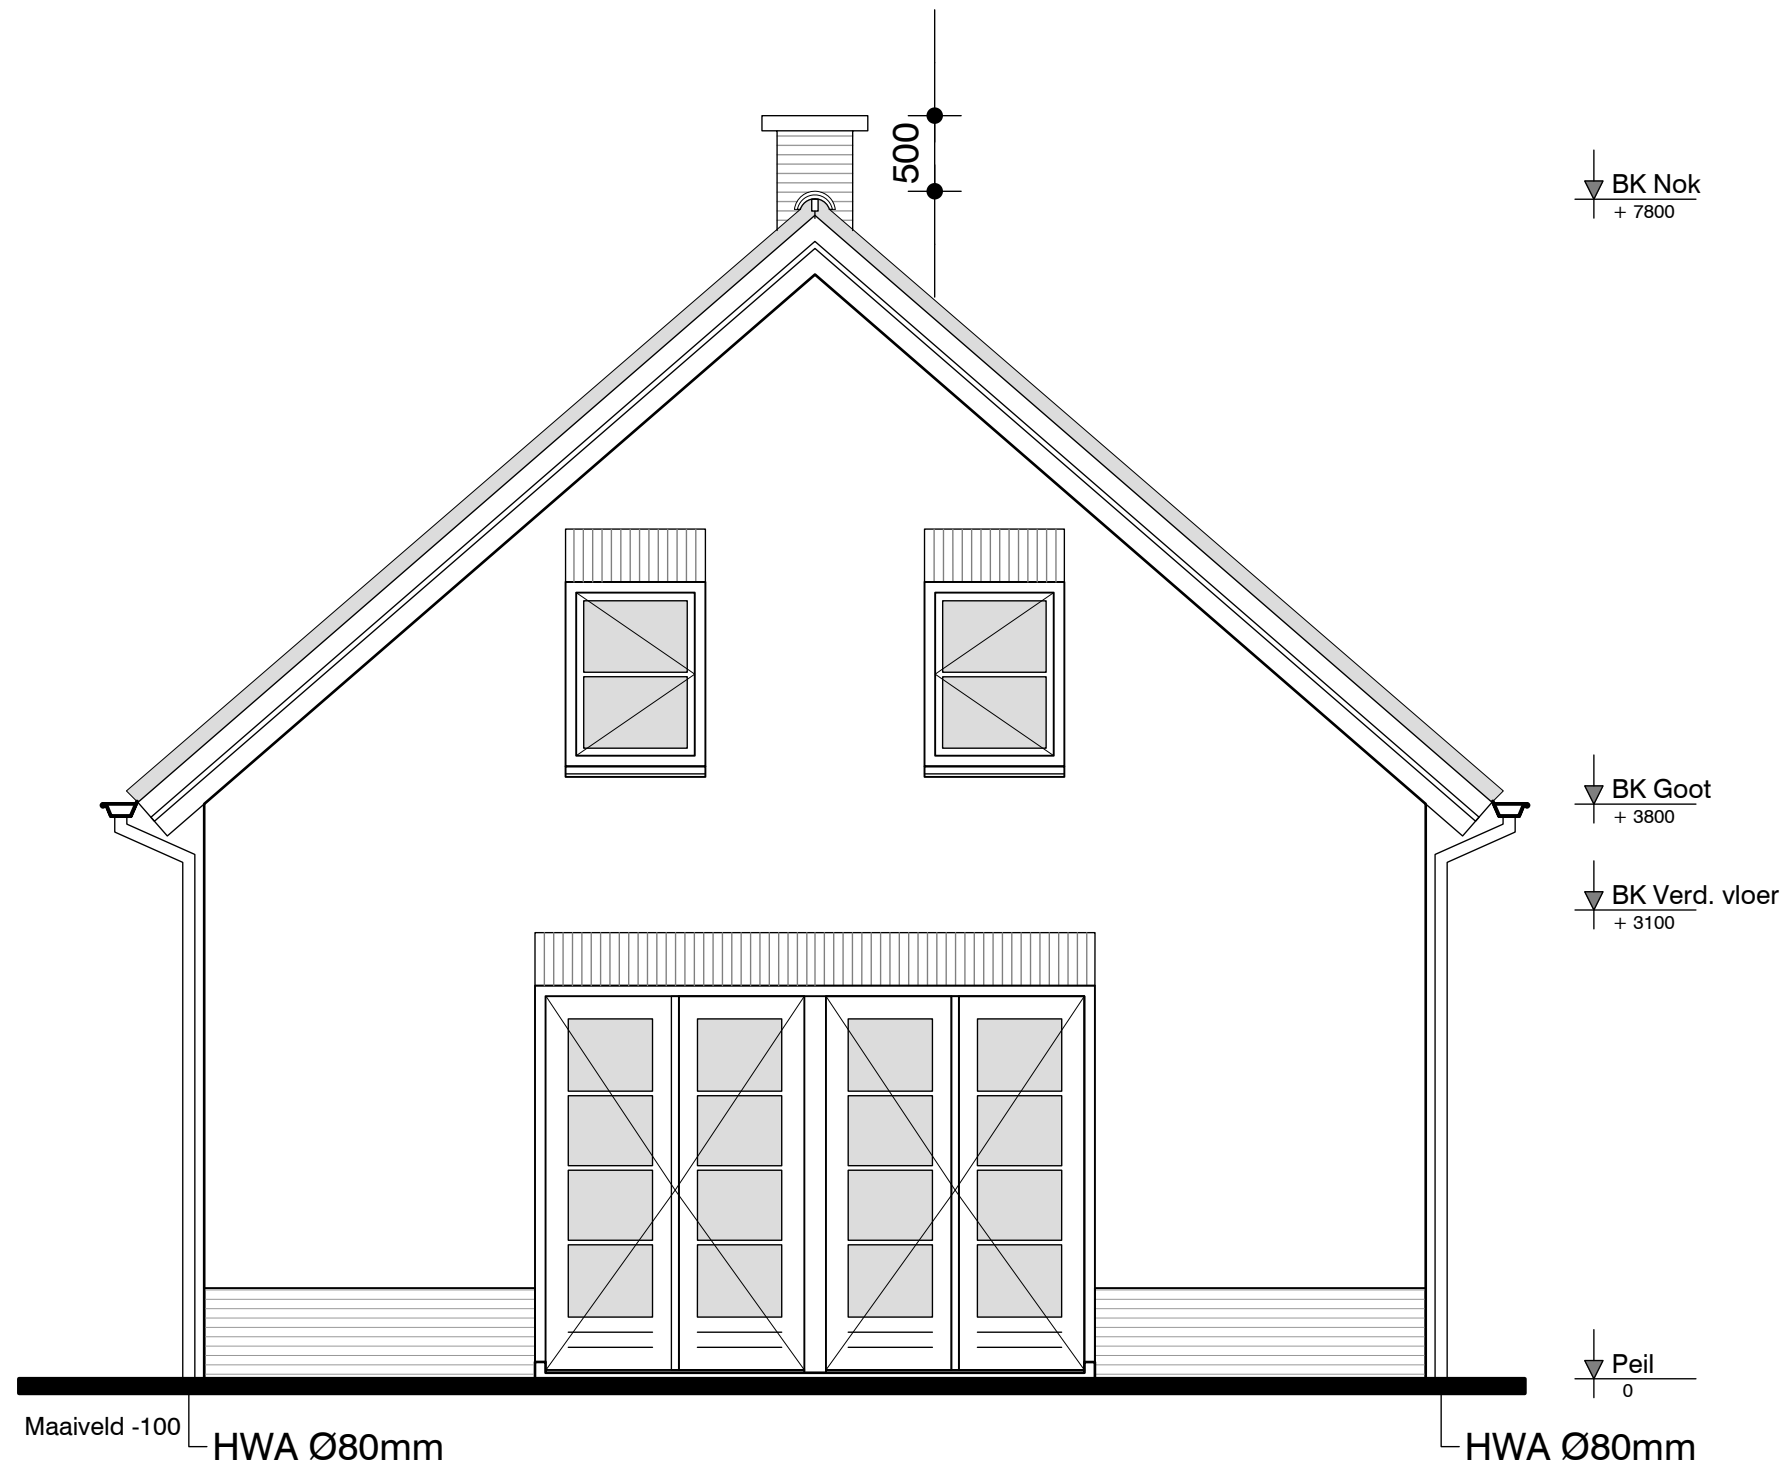


Linkergevel

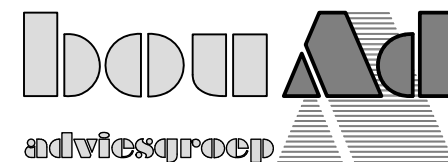

Getekend:	S. Lopes	Schaal:	1:50	A	-
Formaat:	A3	Datum:	08-06-2022	B	-
Onderwerp:	Linkergevel	Revisie:	-	C	-
Westeinde no 36? te Noordwijkerhout					
Projectnummer:	22095	Bladnummer:	BA-07		

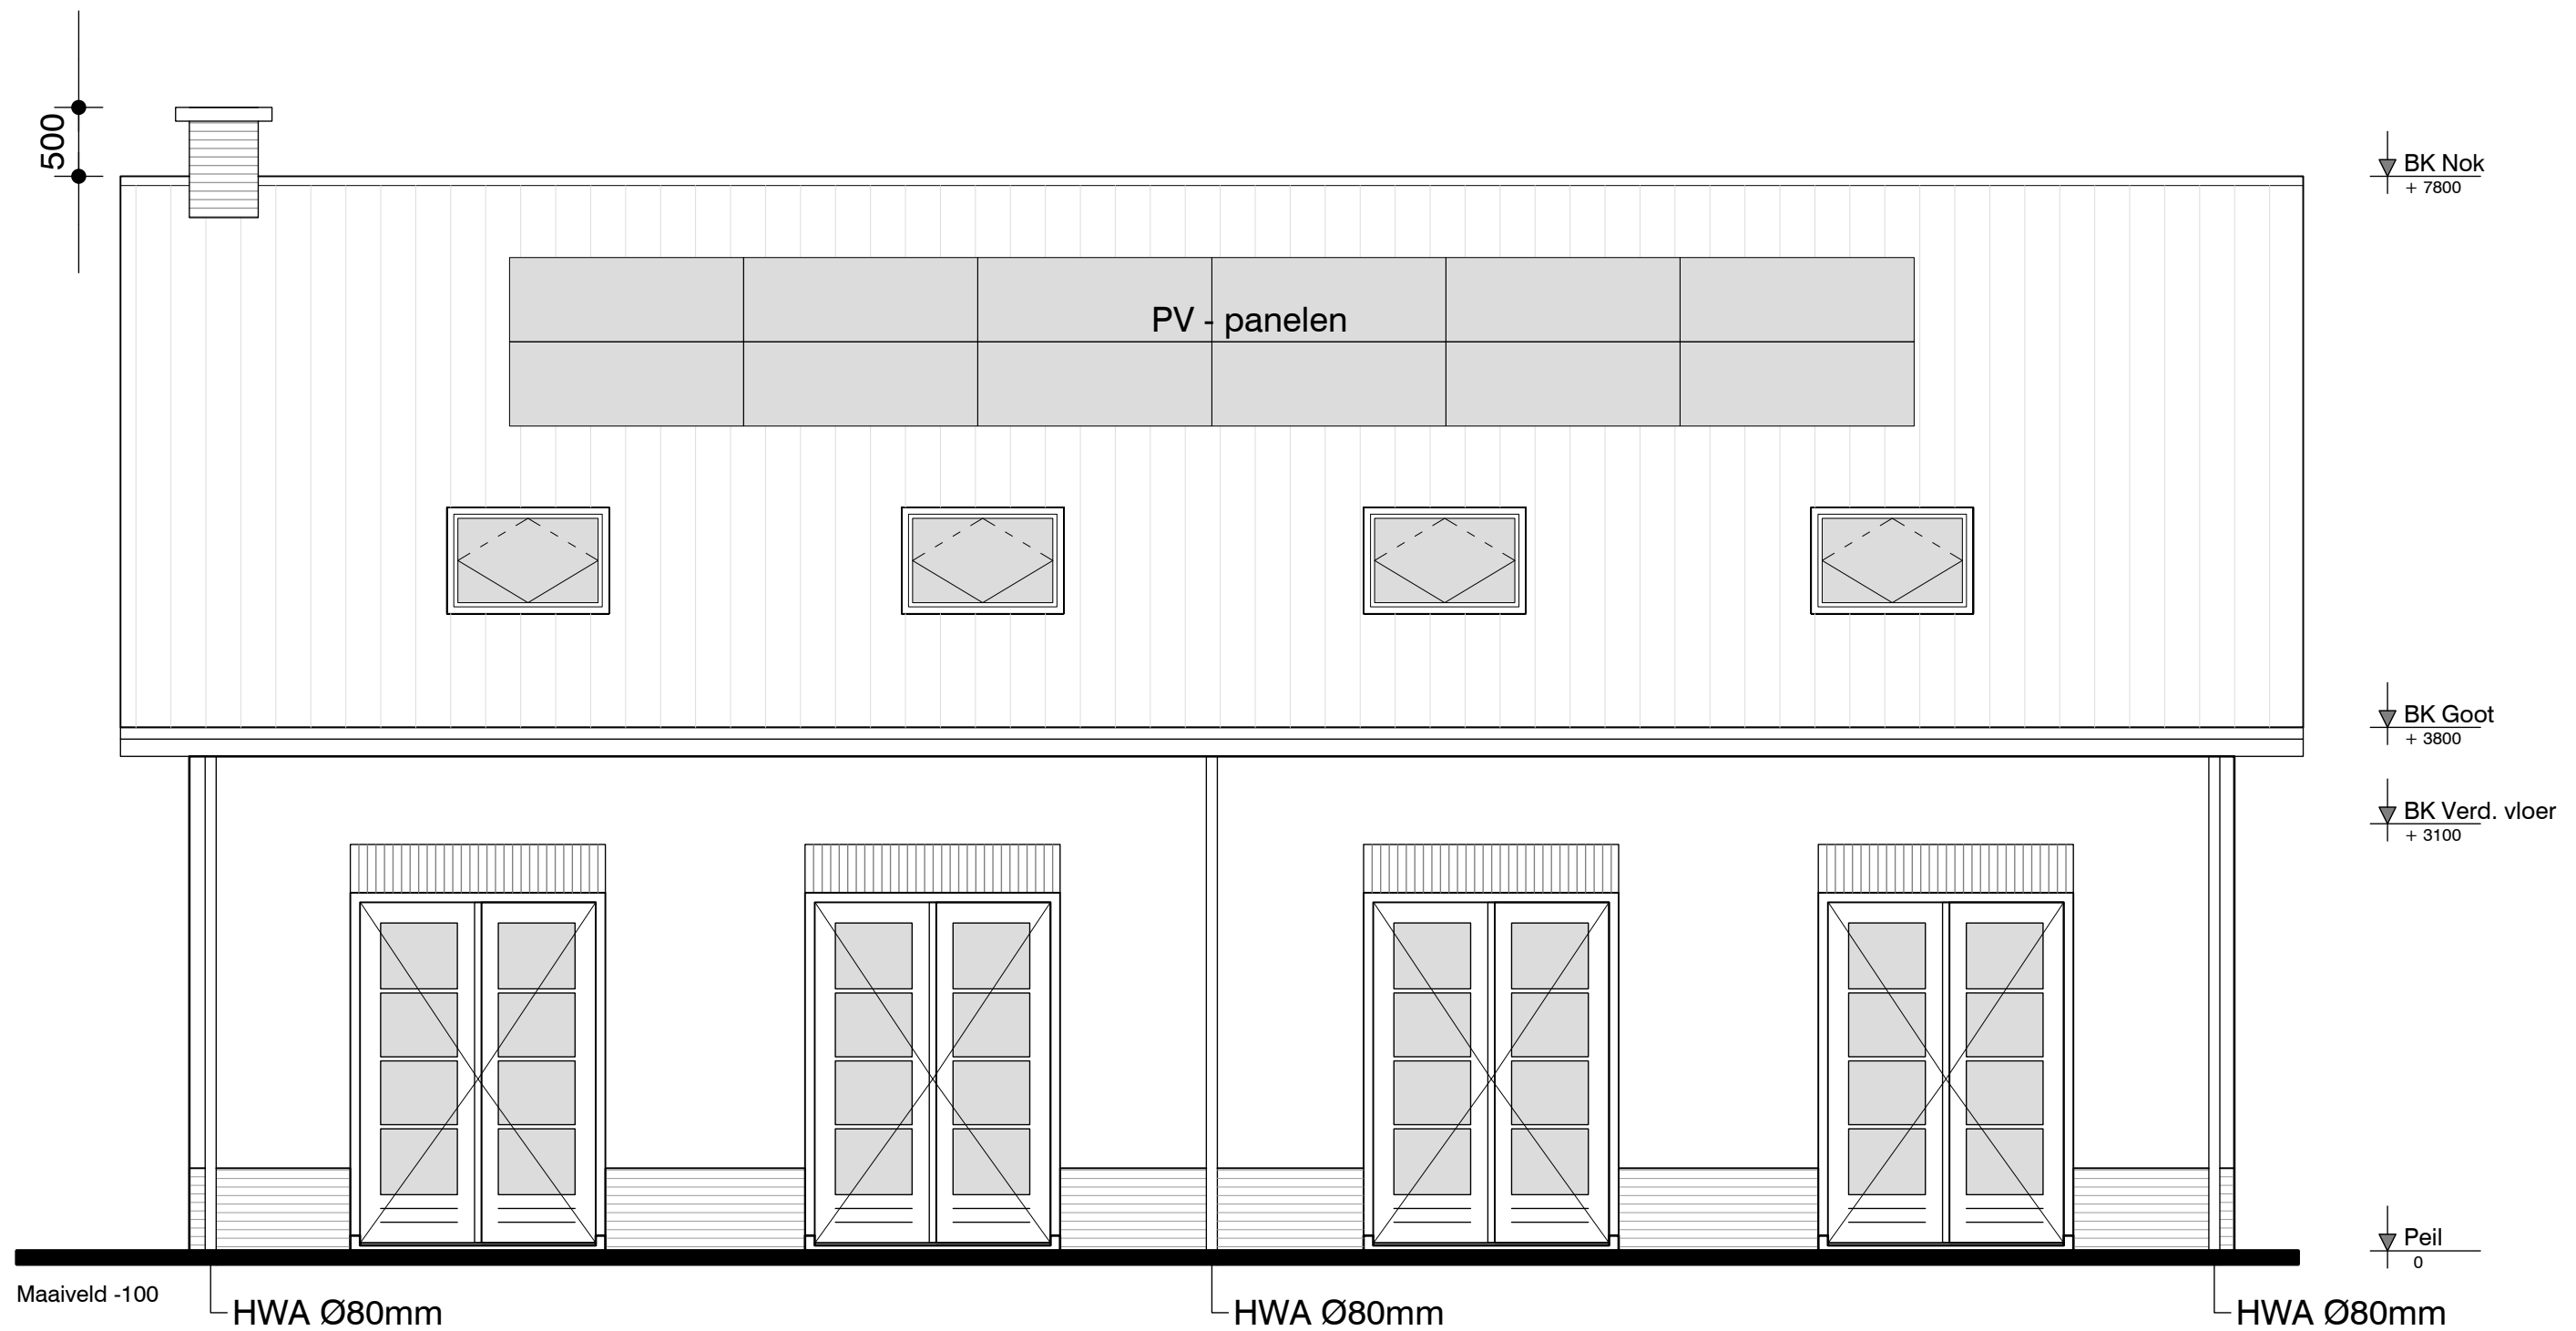

Achtergevel

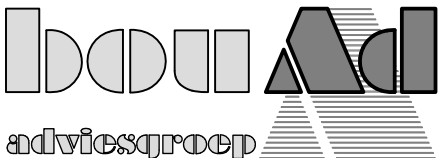

adviesgroep

Getekend:	S. Lopes	Schaal:	1:50	A	-
Formaat:	A3	Datum:	08-06-2022	B	-
Onderwerp:	Achtergevel	Revisie:	-	C	-
Westeinde no 36? te Noordwijkerhout					
Projectnummer:			22095	Bladnummer:	
				BA-08	