




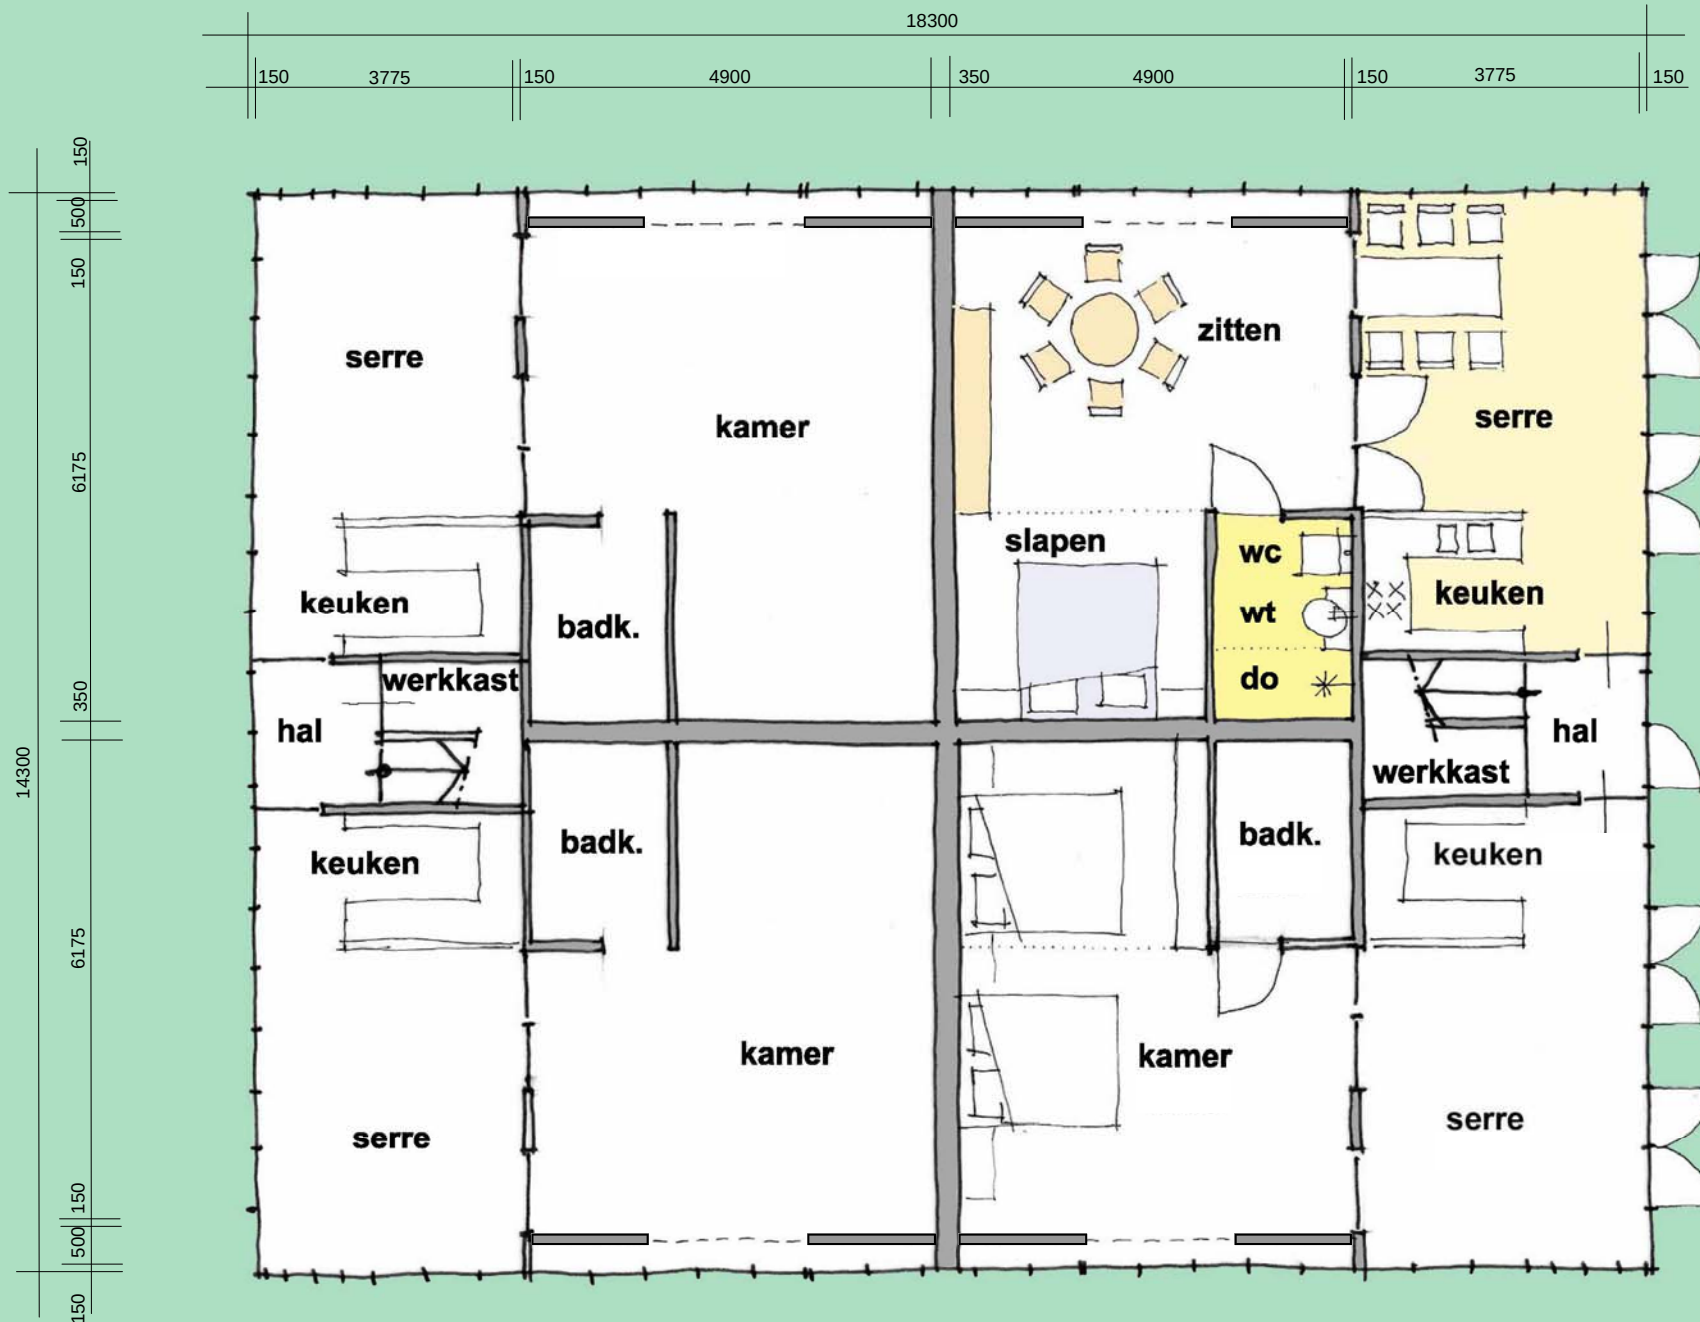


Schetsidee Logiesfunctie begane grond
 Totaal 220 m2 BVO schaal 1:100 Blad 1

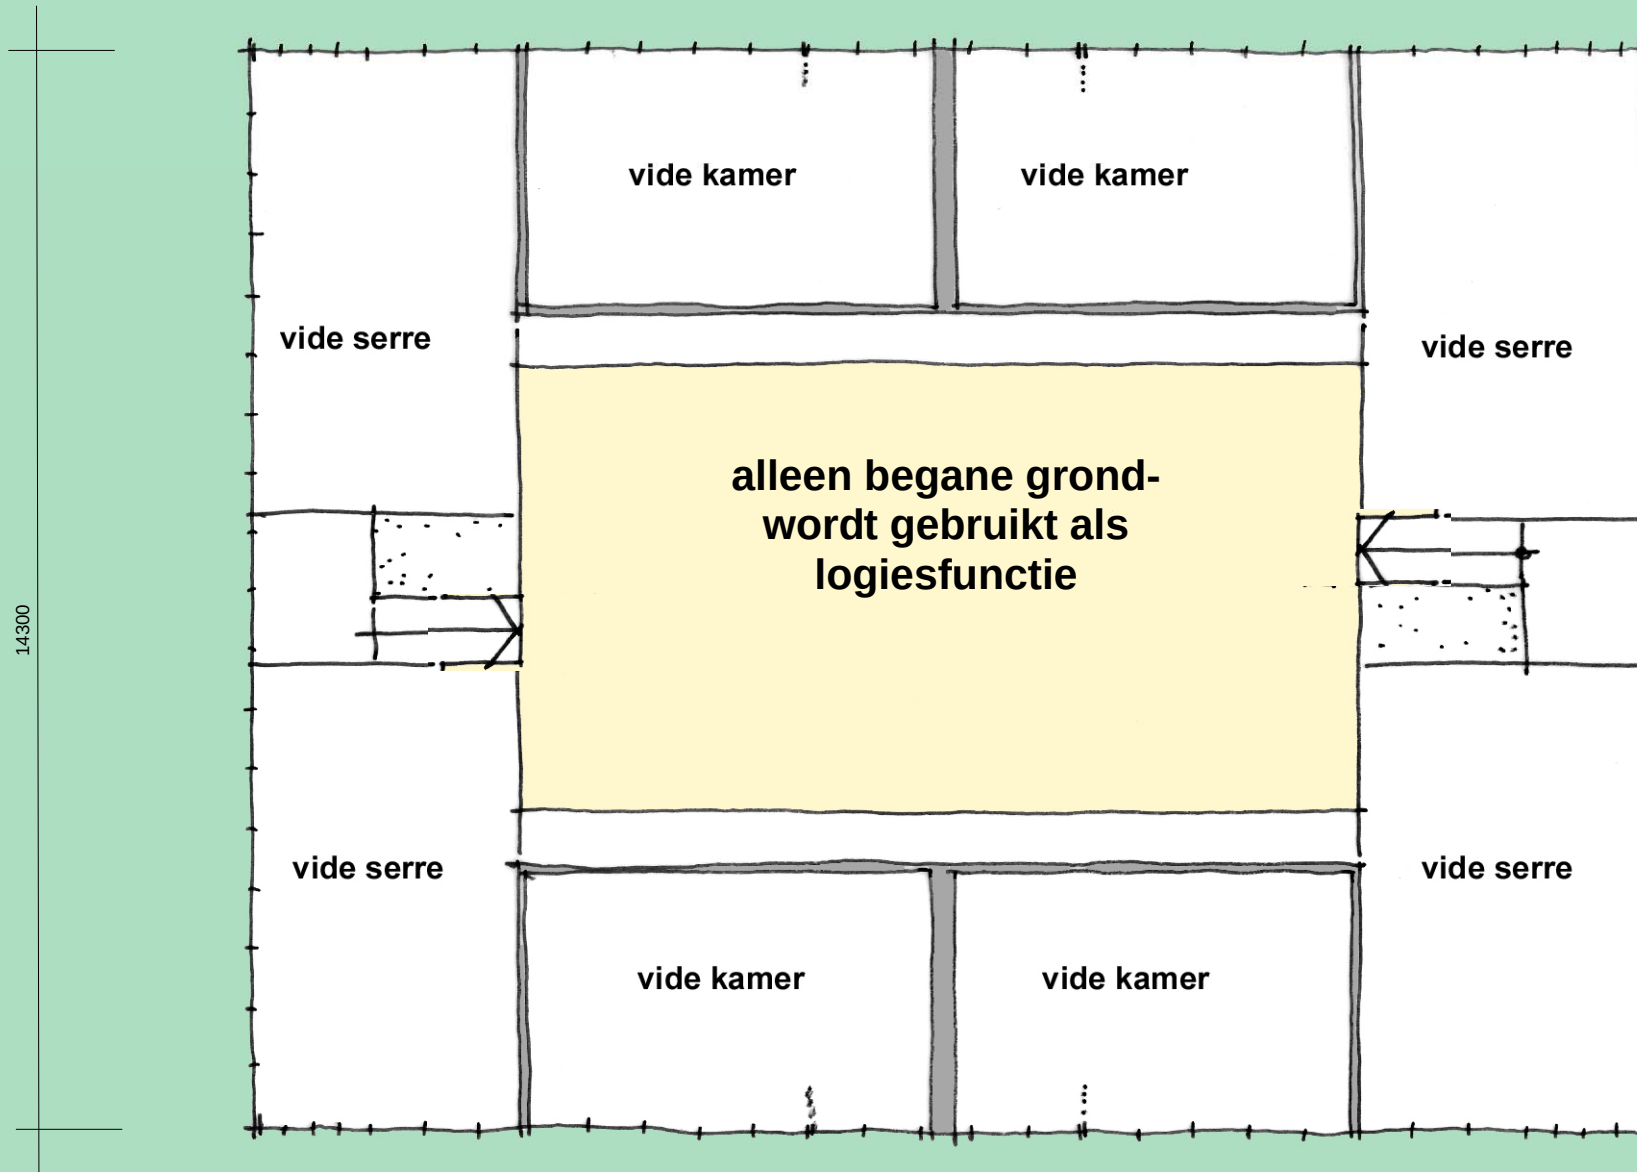

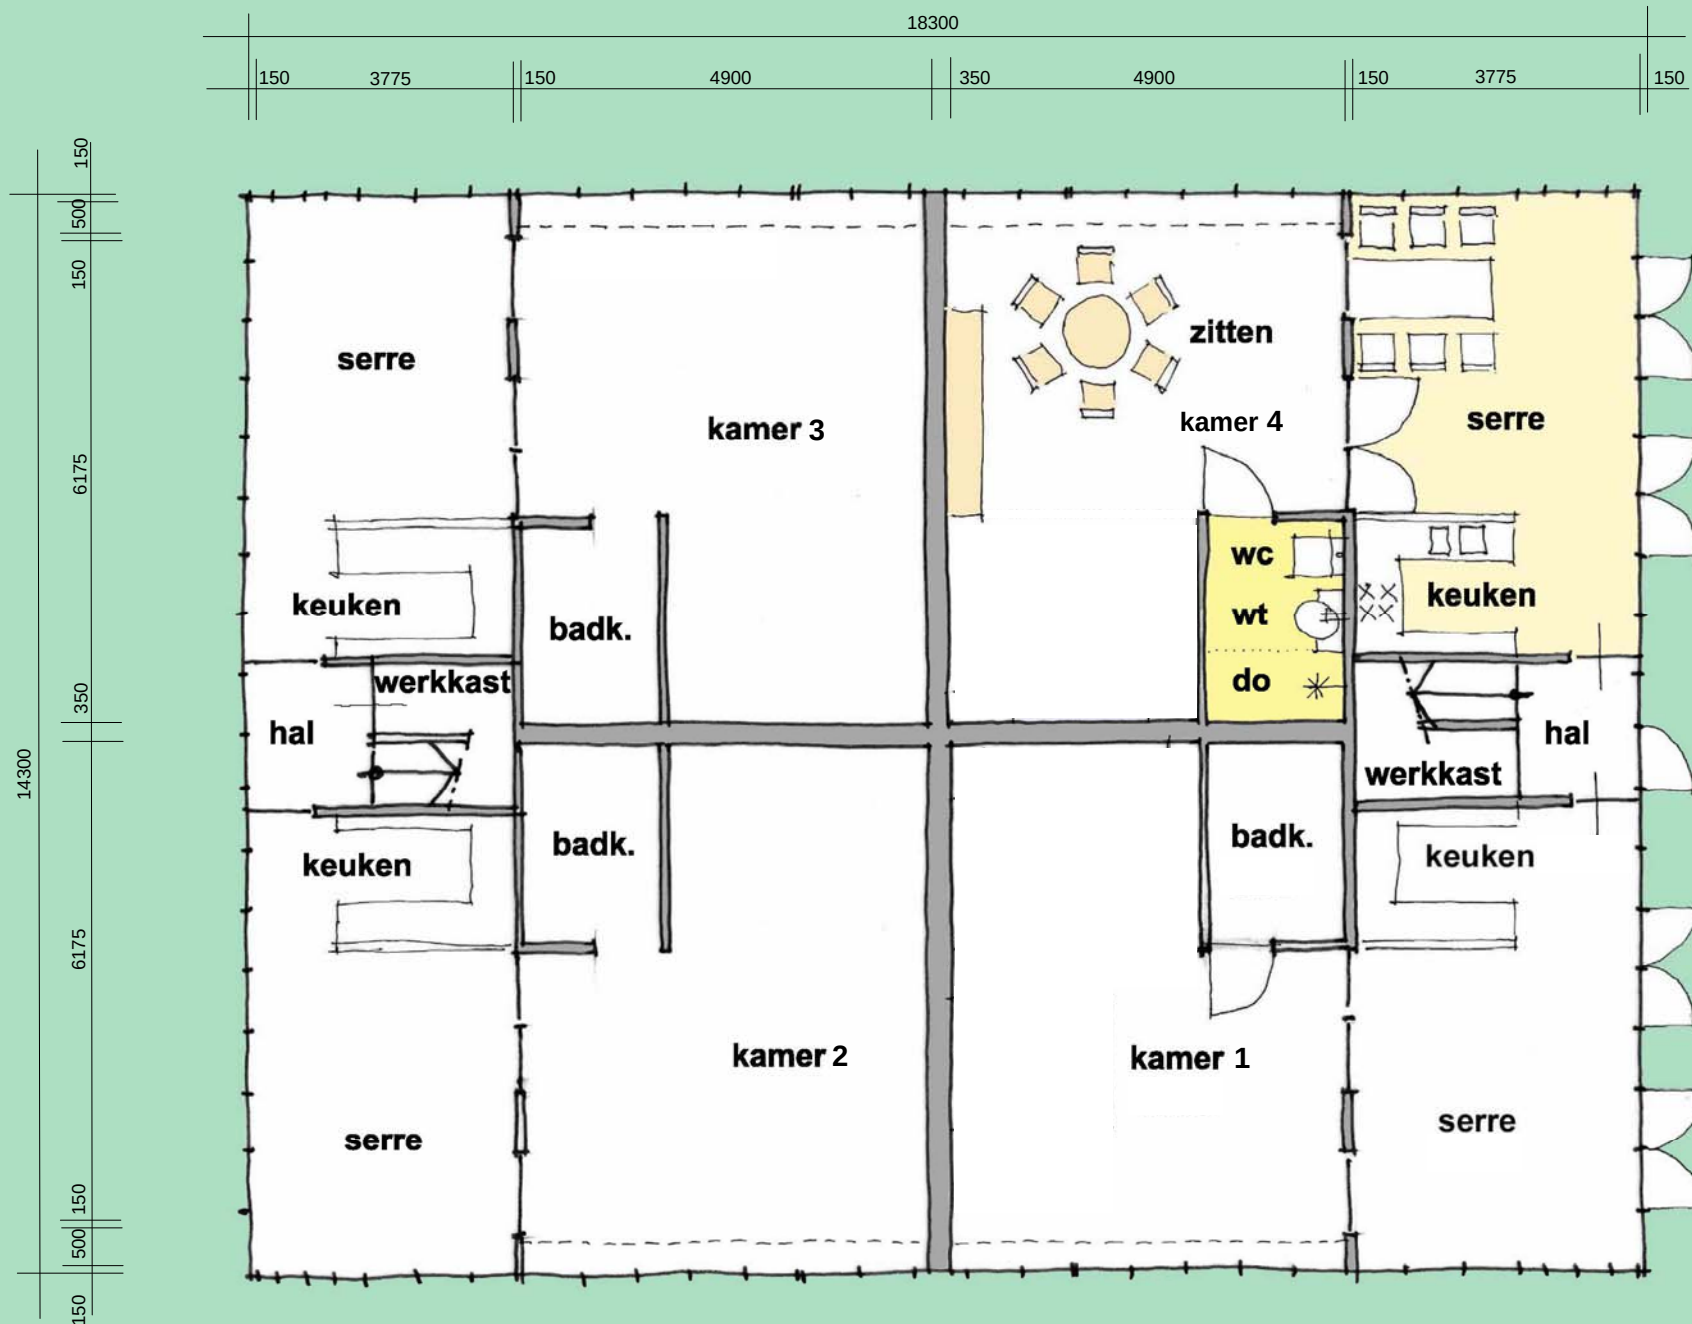

Schetsidee bijeenkomstfunctie begane grond
Totaal 220 m2 BVO schaal 1:100 Blad 3

18300

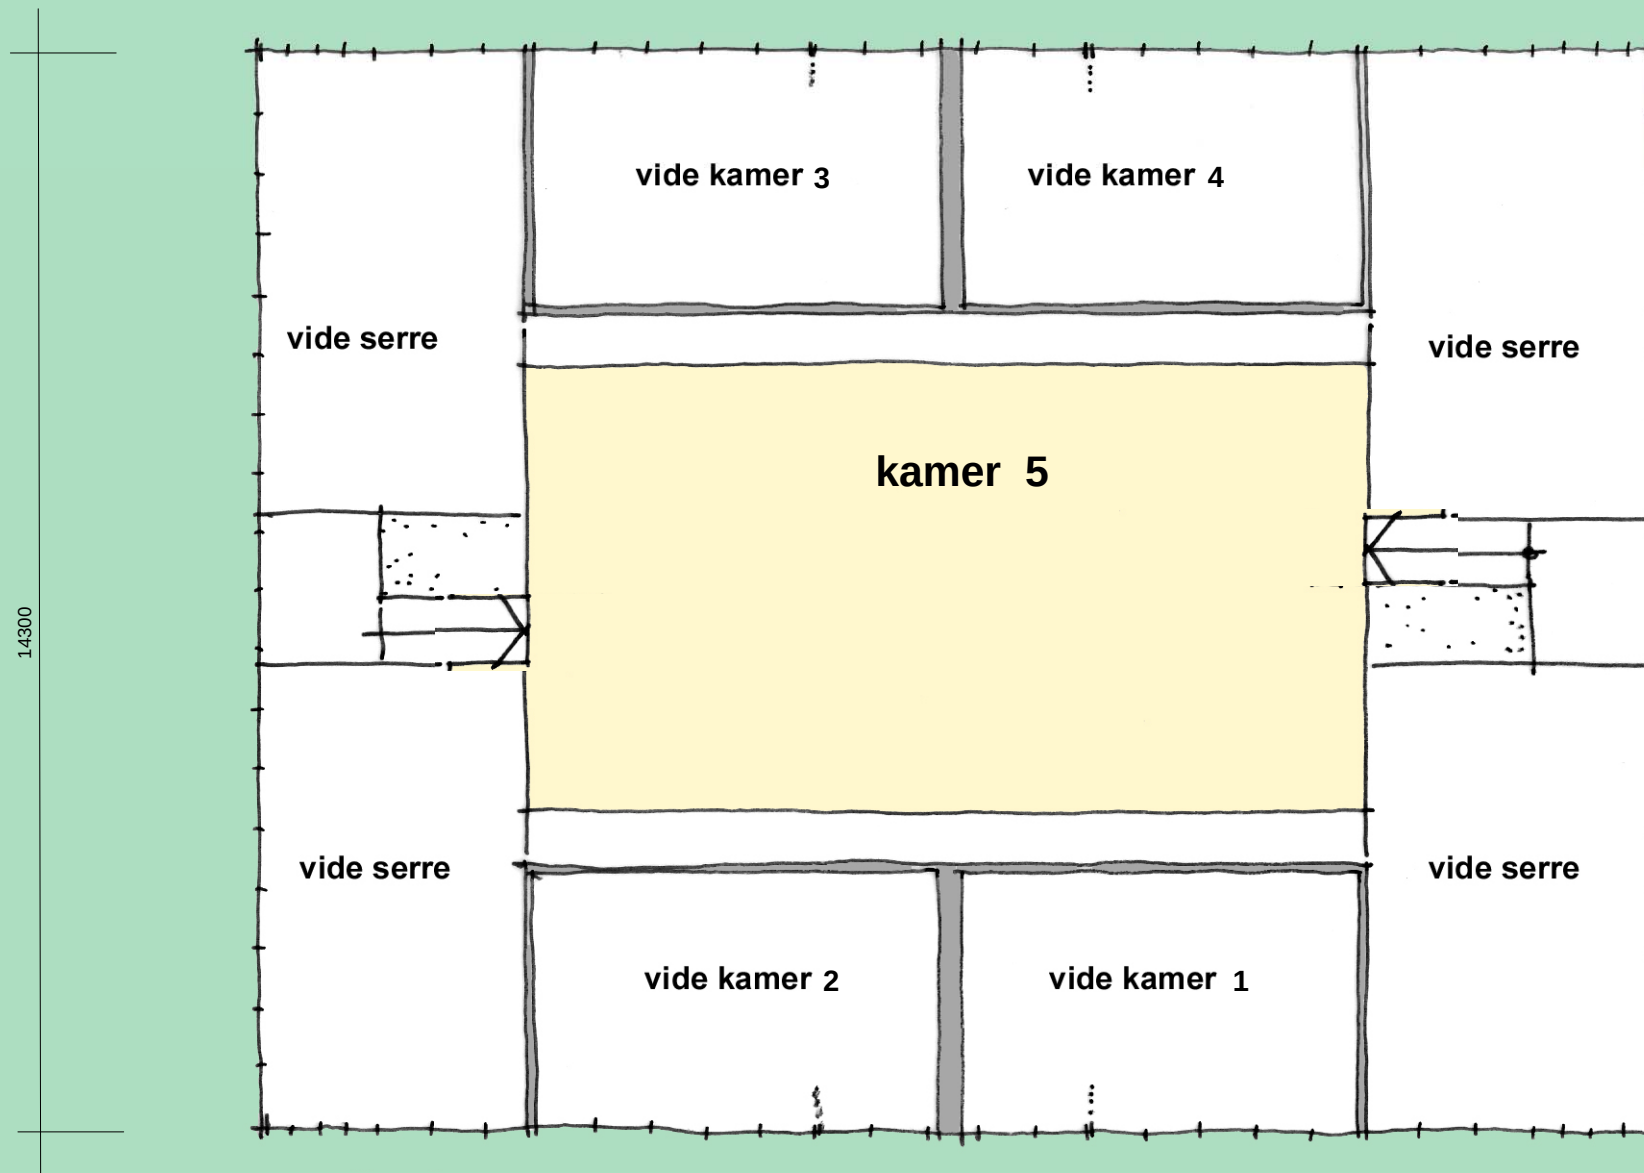


Schetsidee Bijeenkomstfunctie eerste verdieping


Totaal 62m2 BVO

schaal 1:100

Blad 4

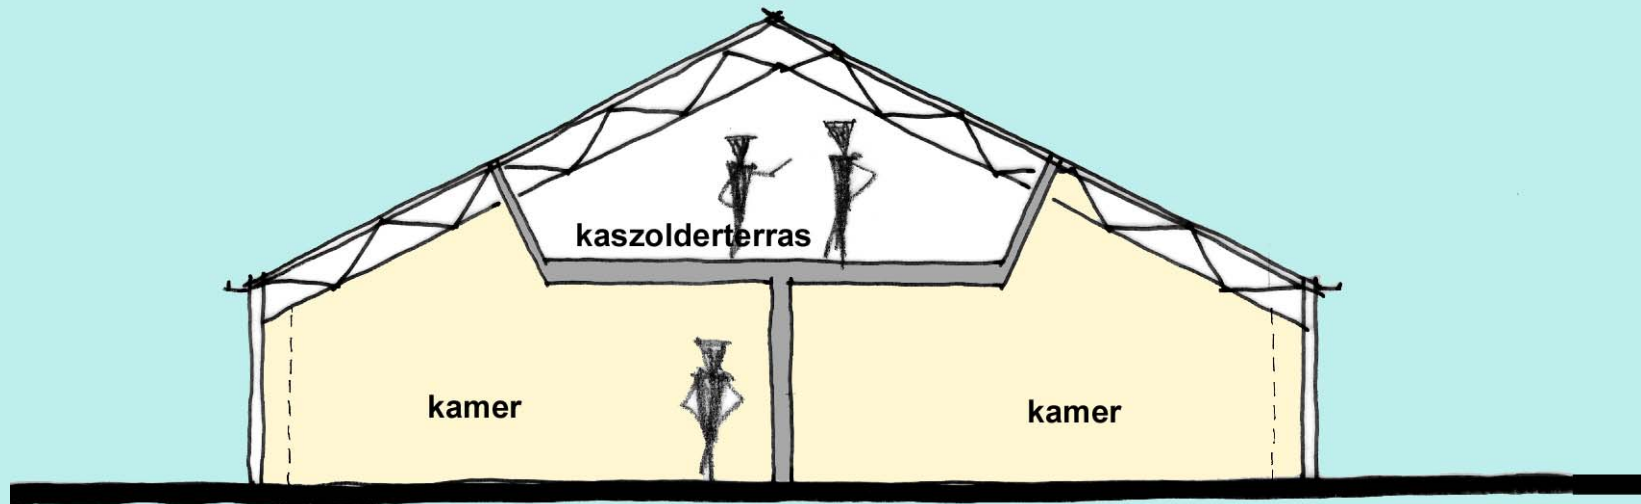

doorsnede kamers

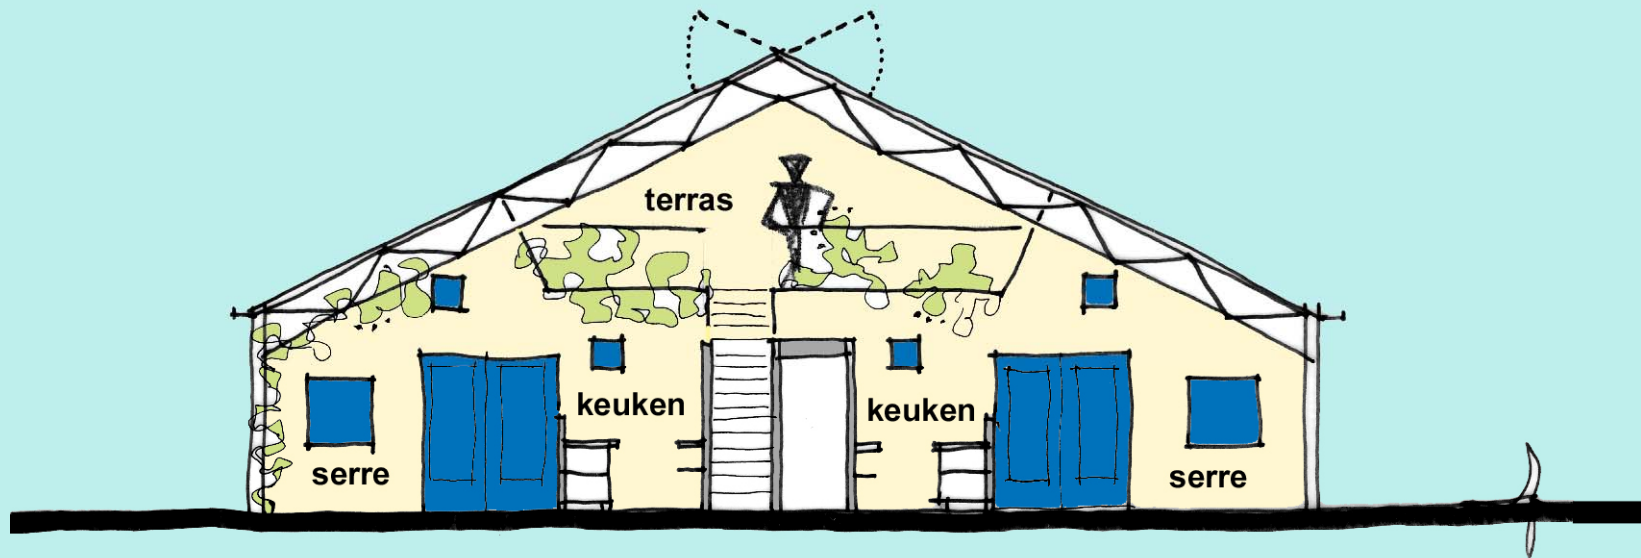


doorsnede serres


Schetsidee

Doorsneden


Totaal 62m² BVO schaal 1:100 Blad 5


schetsidee slaapkamers

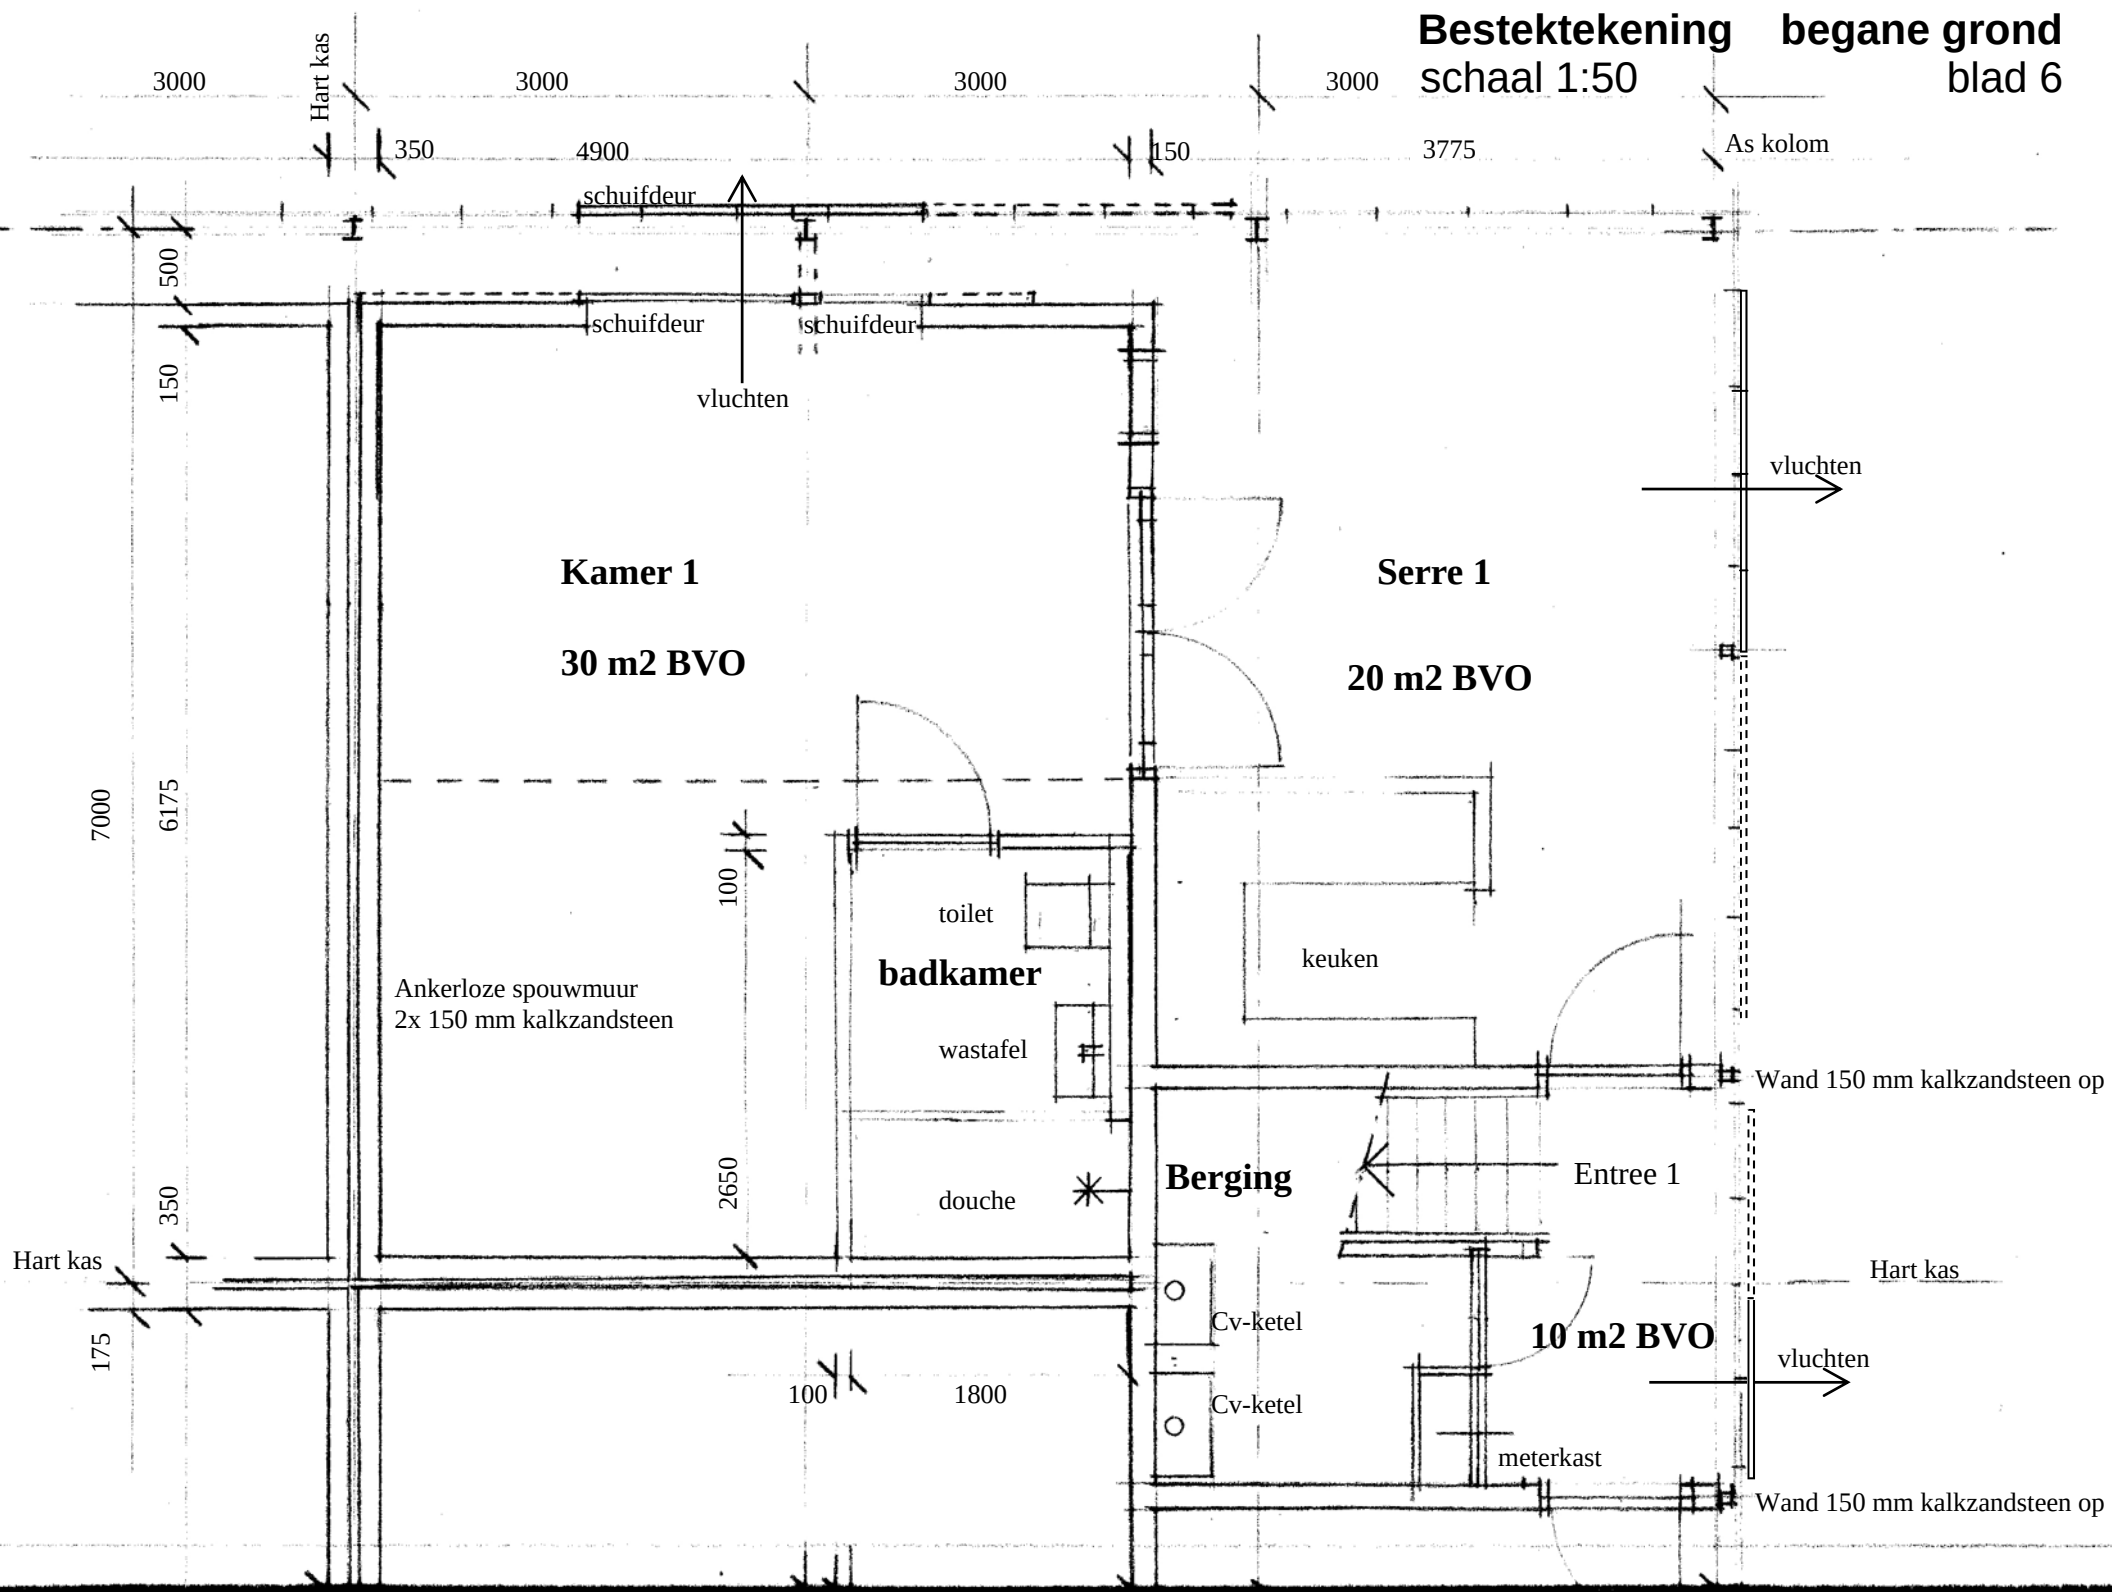

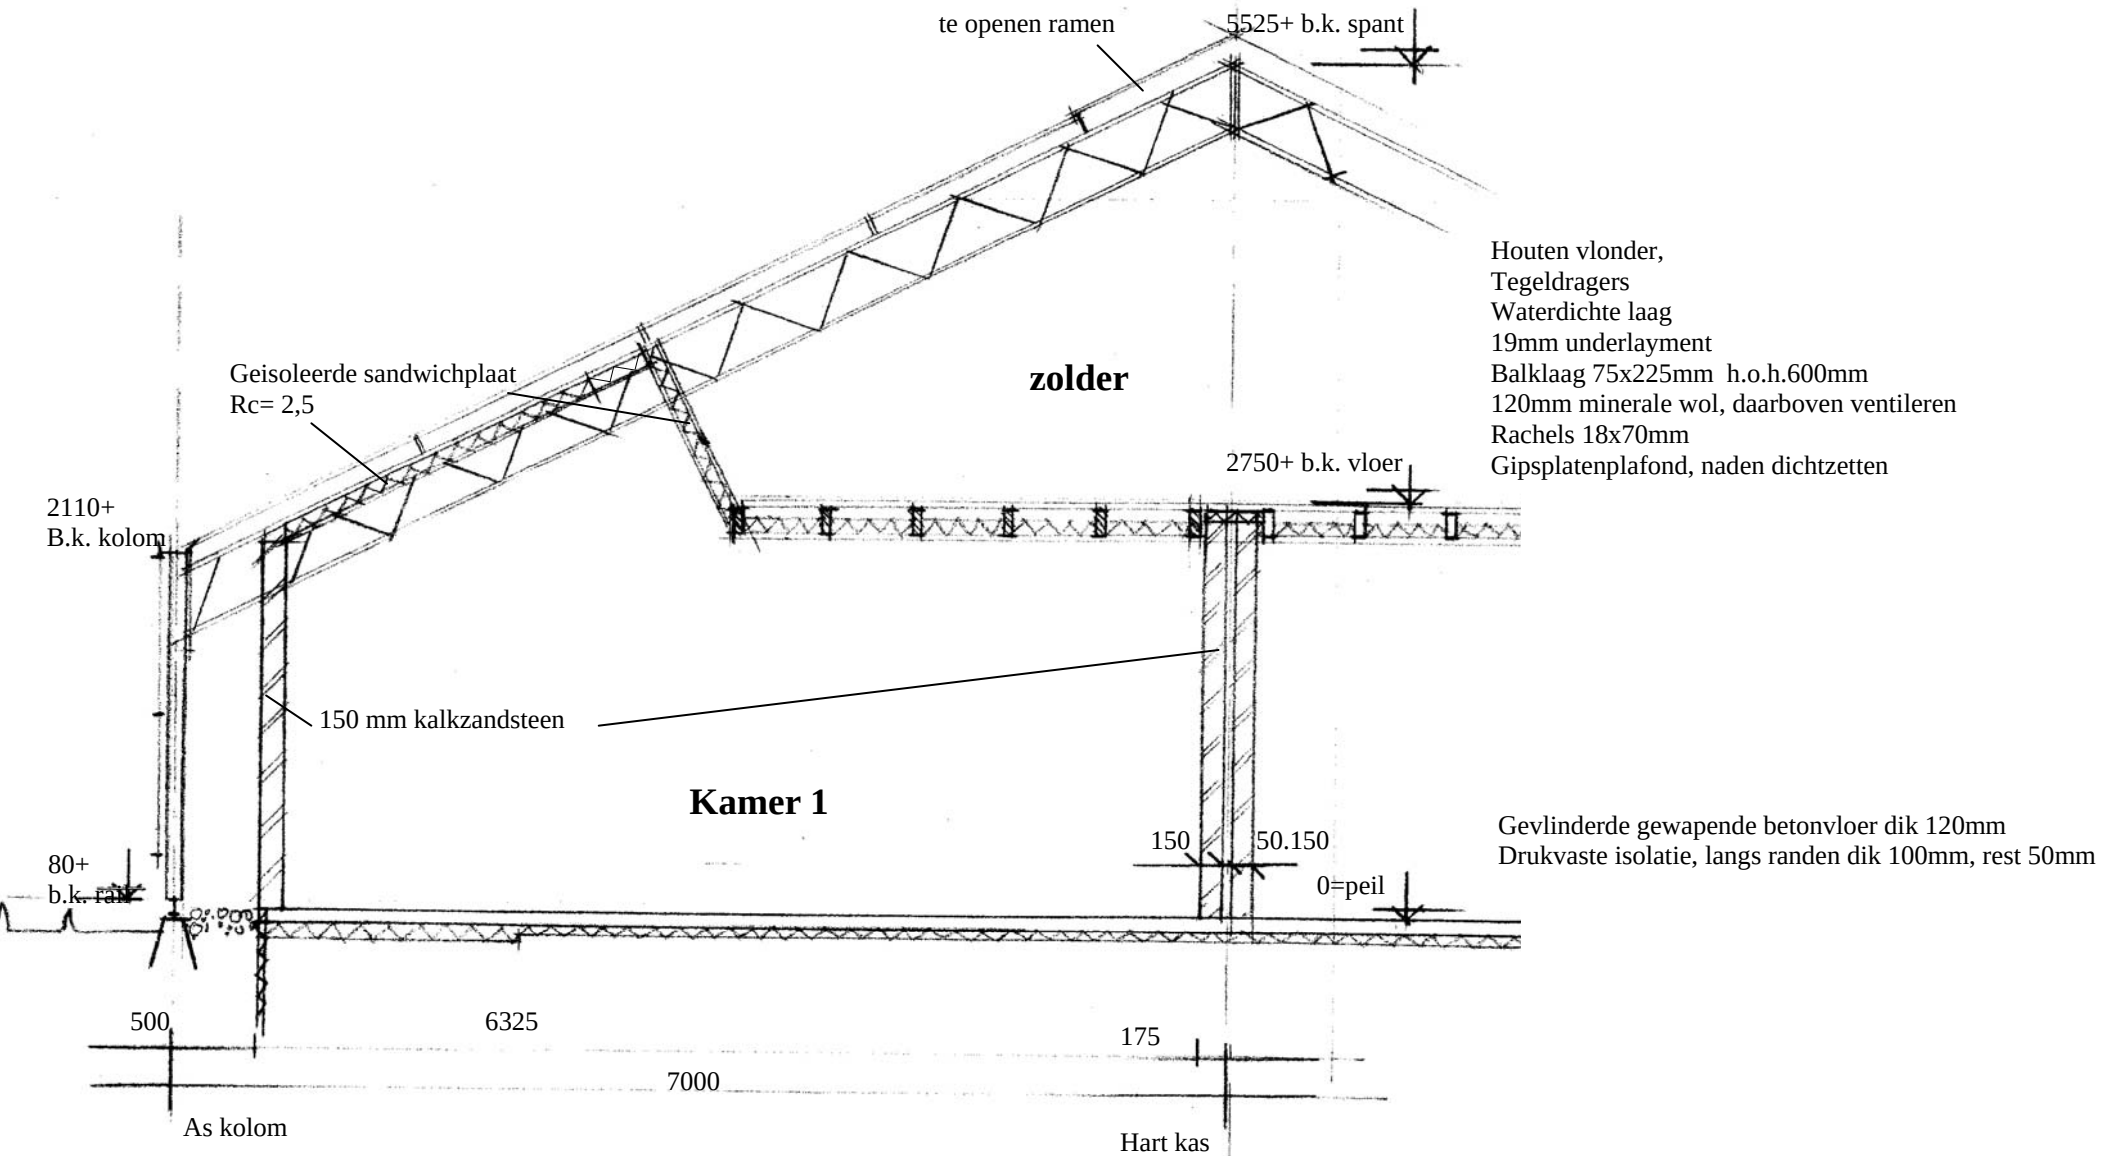

Bestektekening dwarsdoorsnede
schaal 1:50
blad 7

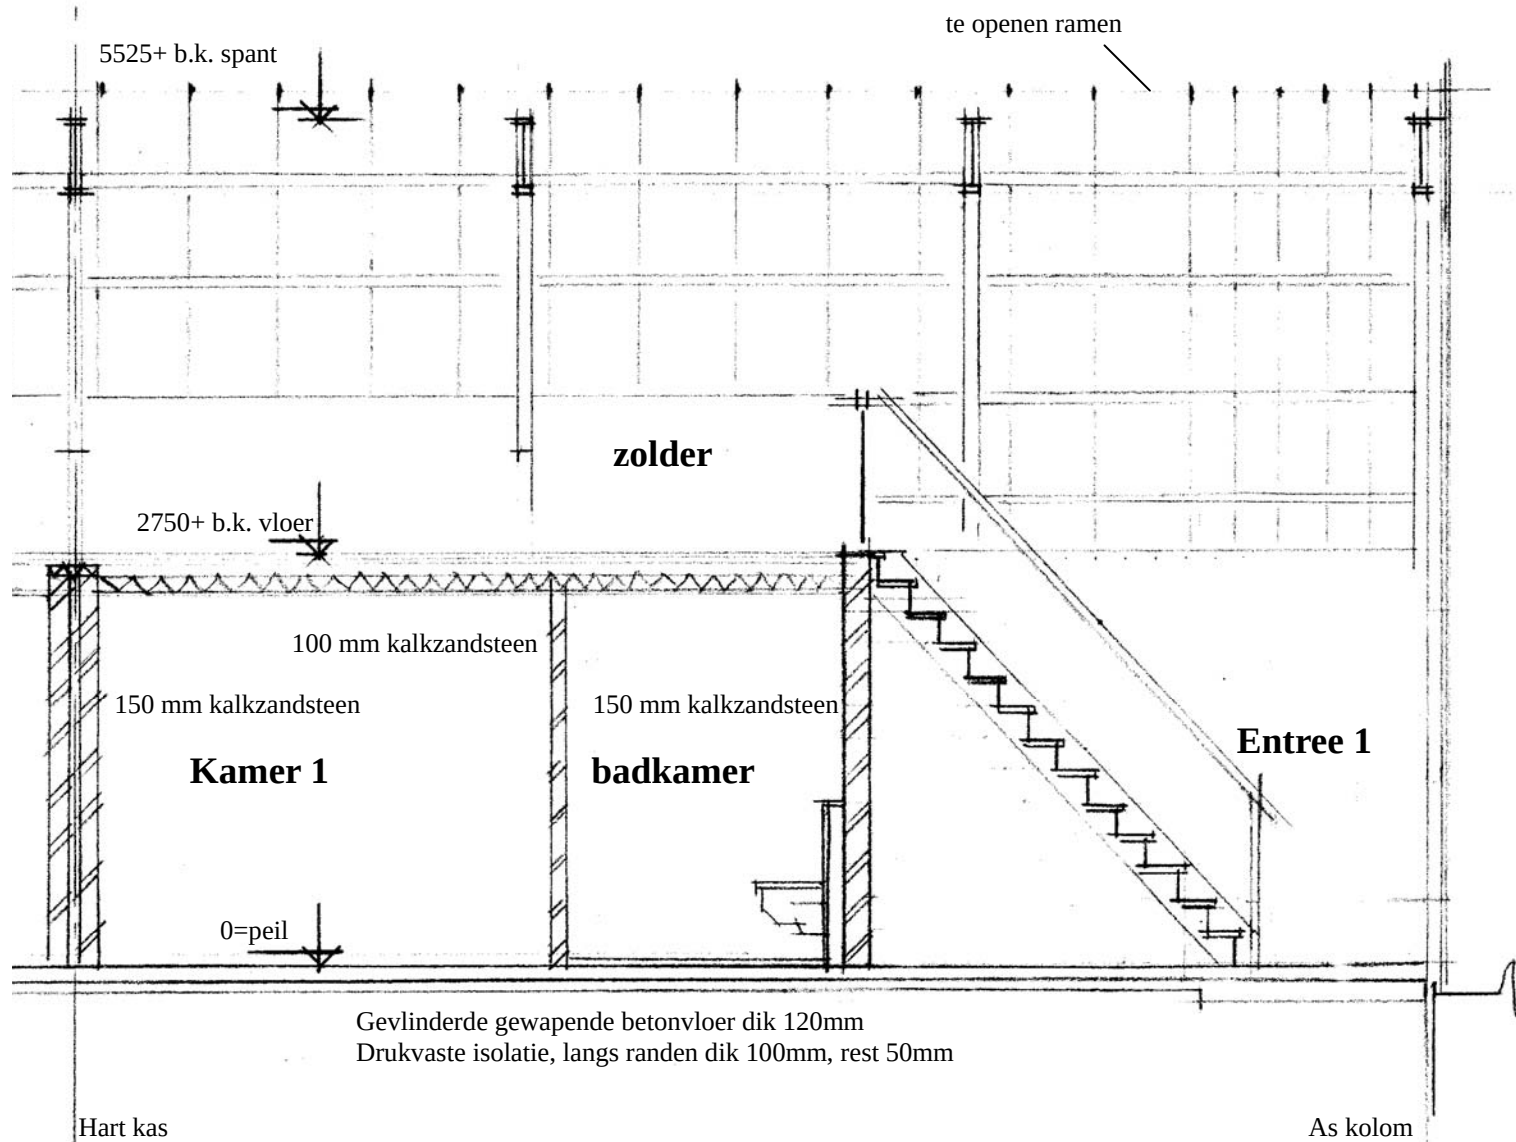


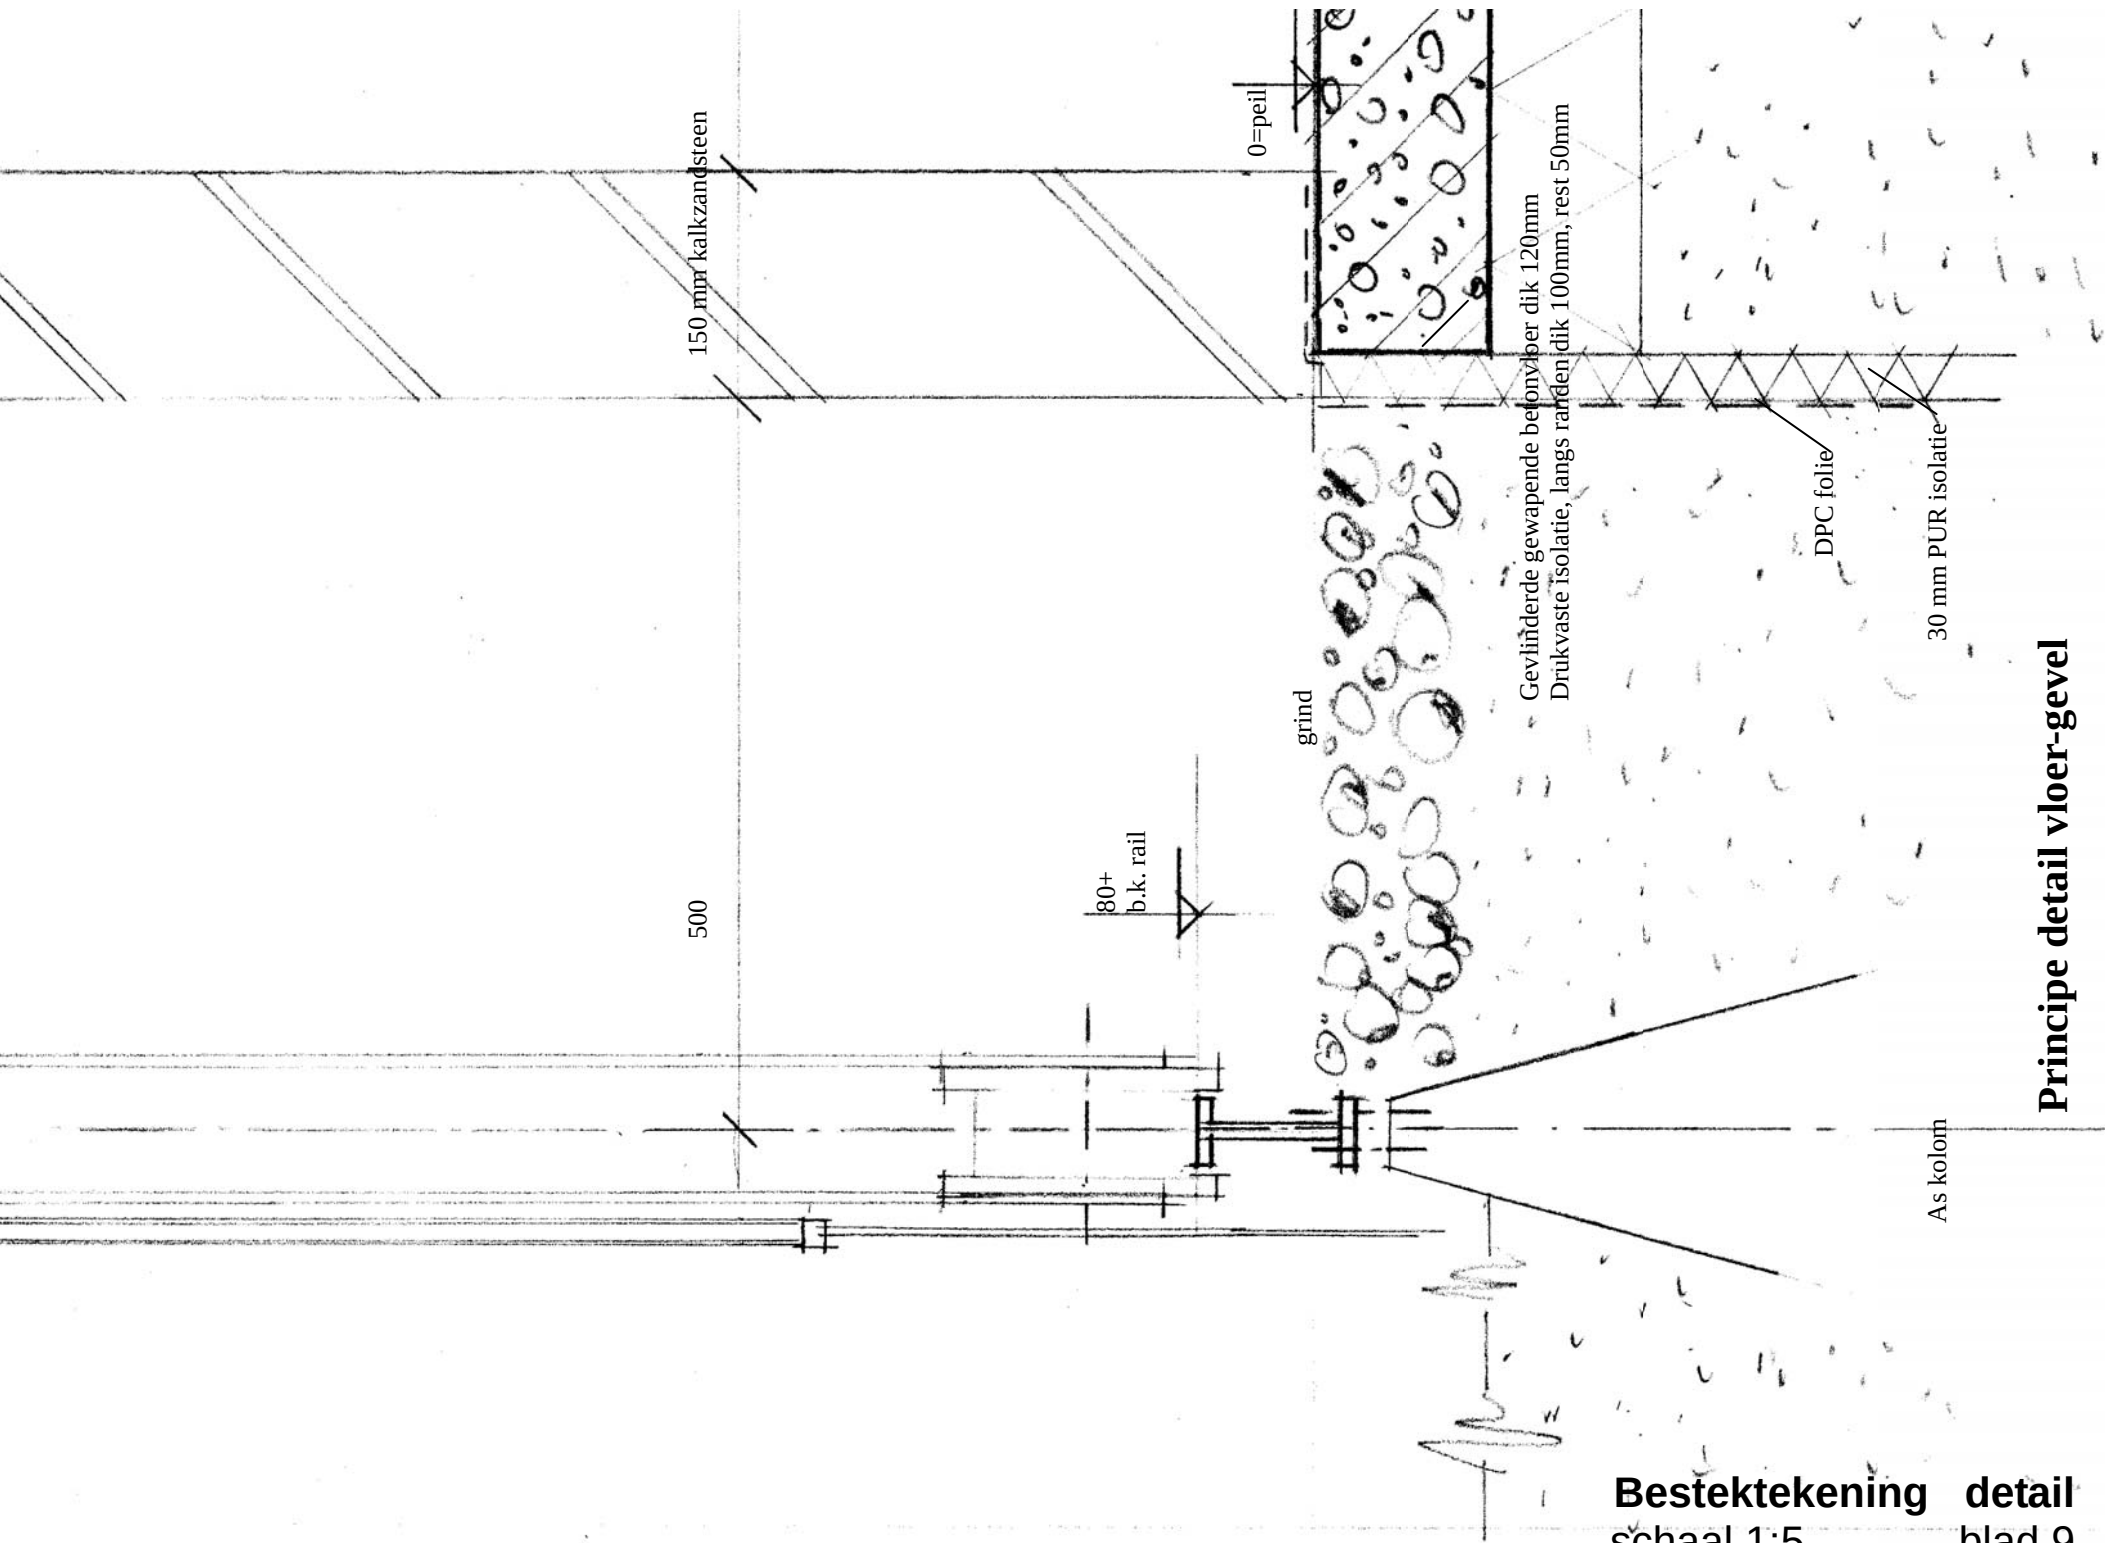


Principe detail vloer-gevel

Houten vlinder,
 Tegeldragers
 Waterdichte laag
 19mm underlayment
 Balklaag 75x225mm h.o.h.600mm
 120mm minerale wol, daarboven ventileren
 Rachels 18x70mm
 Dampremmende laag PE folie
 Gipsplatenplafond, naden dichtzetten

2750+

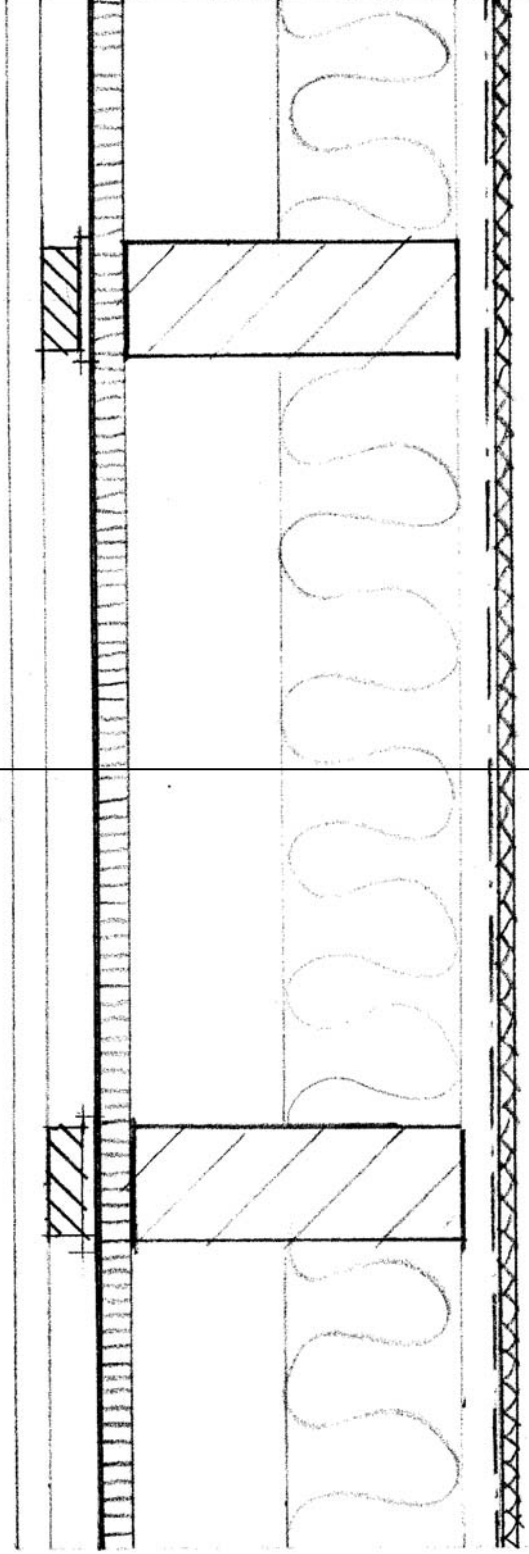


Vrije hoogte 2425 mm

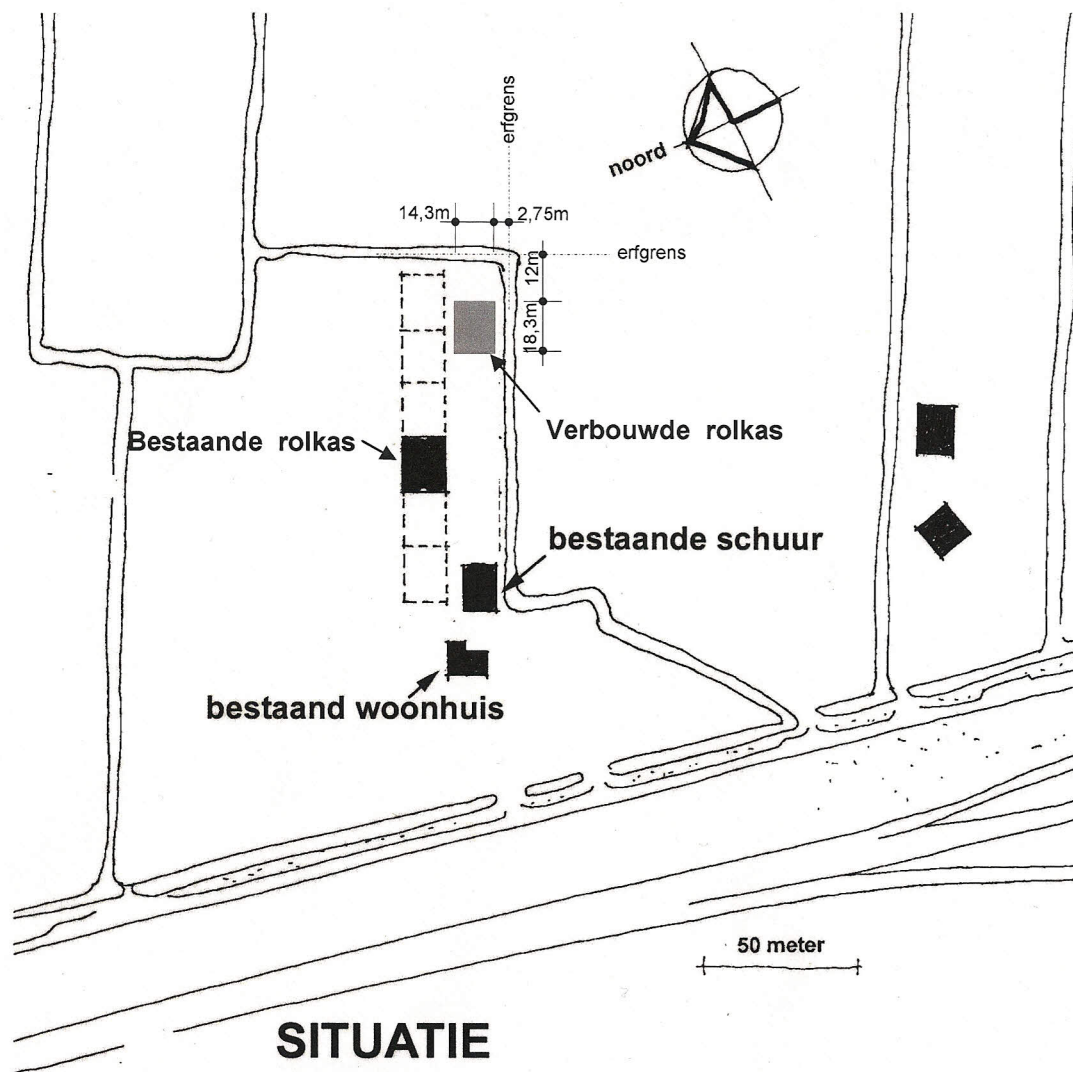

Kadastraal bekend:
 Gemeente Noordwijk
 Sectie L
 Perceelnummer 159

Bestektekening **situatie**
 schaal 1:2500 blad 11a
 gewijzigd 8 september 2009

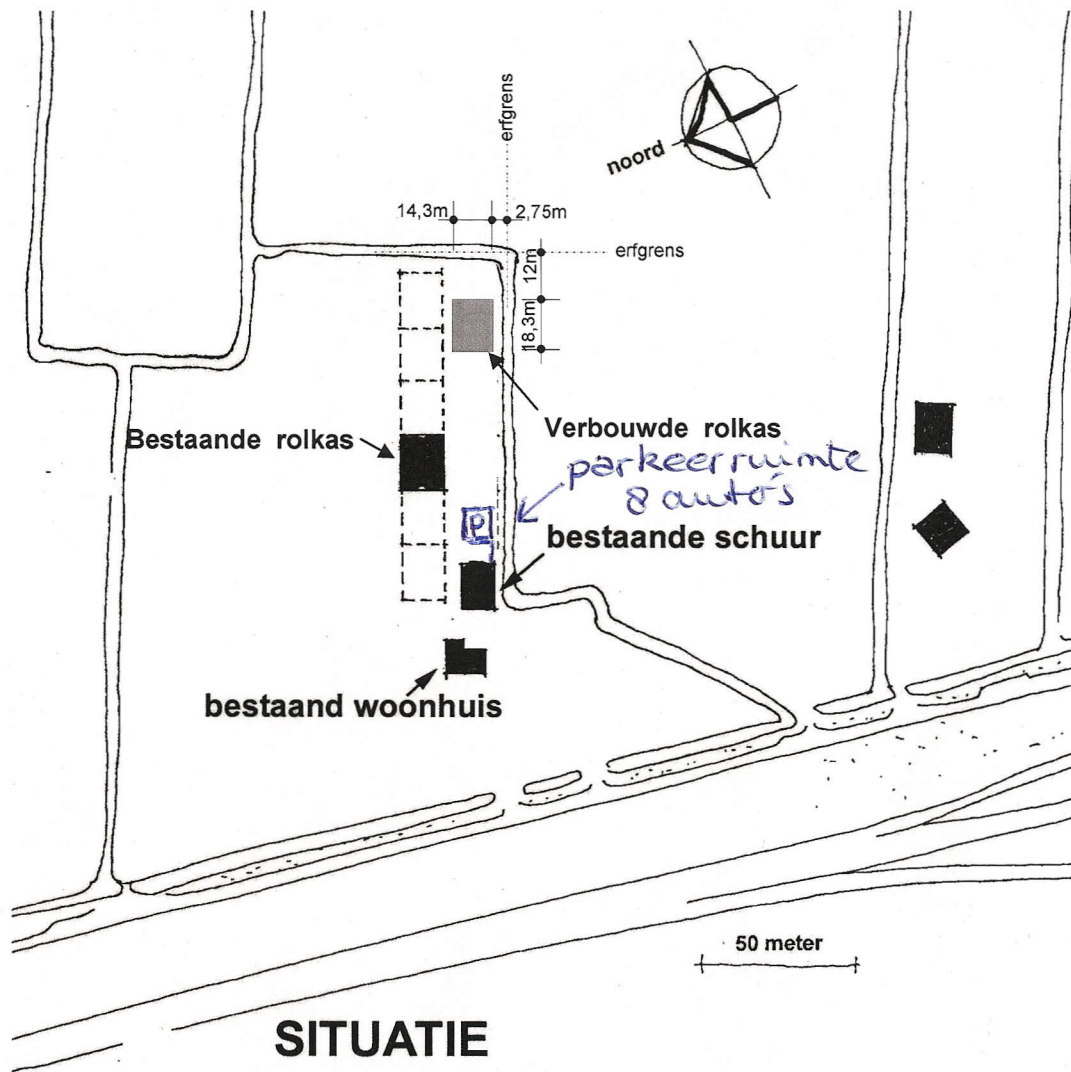

Kadastraal bekend:
 Gemeente Noordwijk
 Sectie L
 Perceelnummer 159

Bestektekening **situatie**
 schaal 1:2500 blad 11a
 gewijzigd 8 september 2009



rechts de verbouwde kas



westgevel kas



zijgevel kas

