
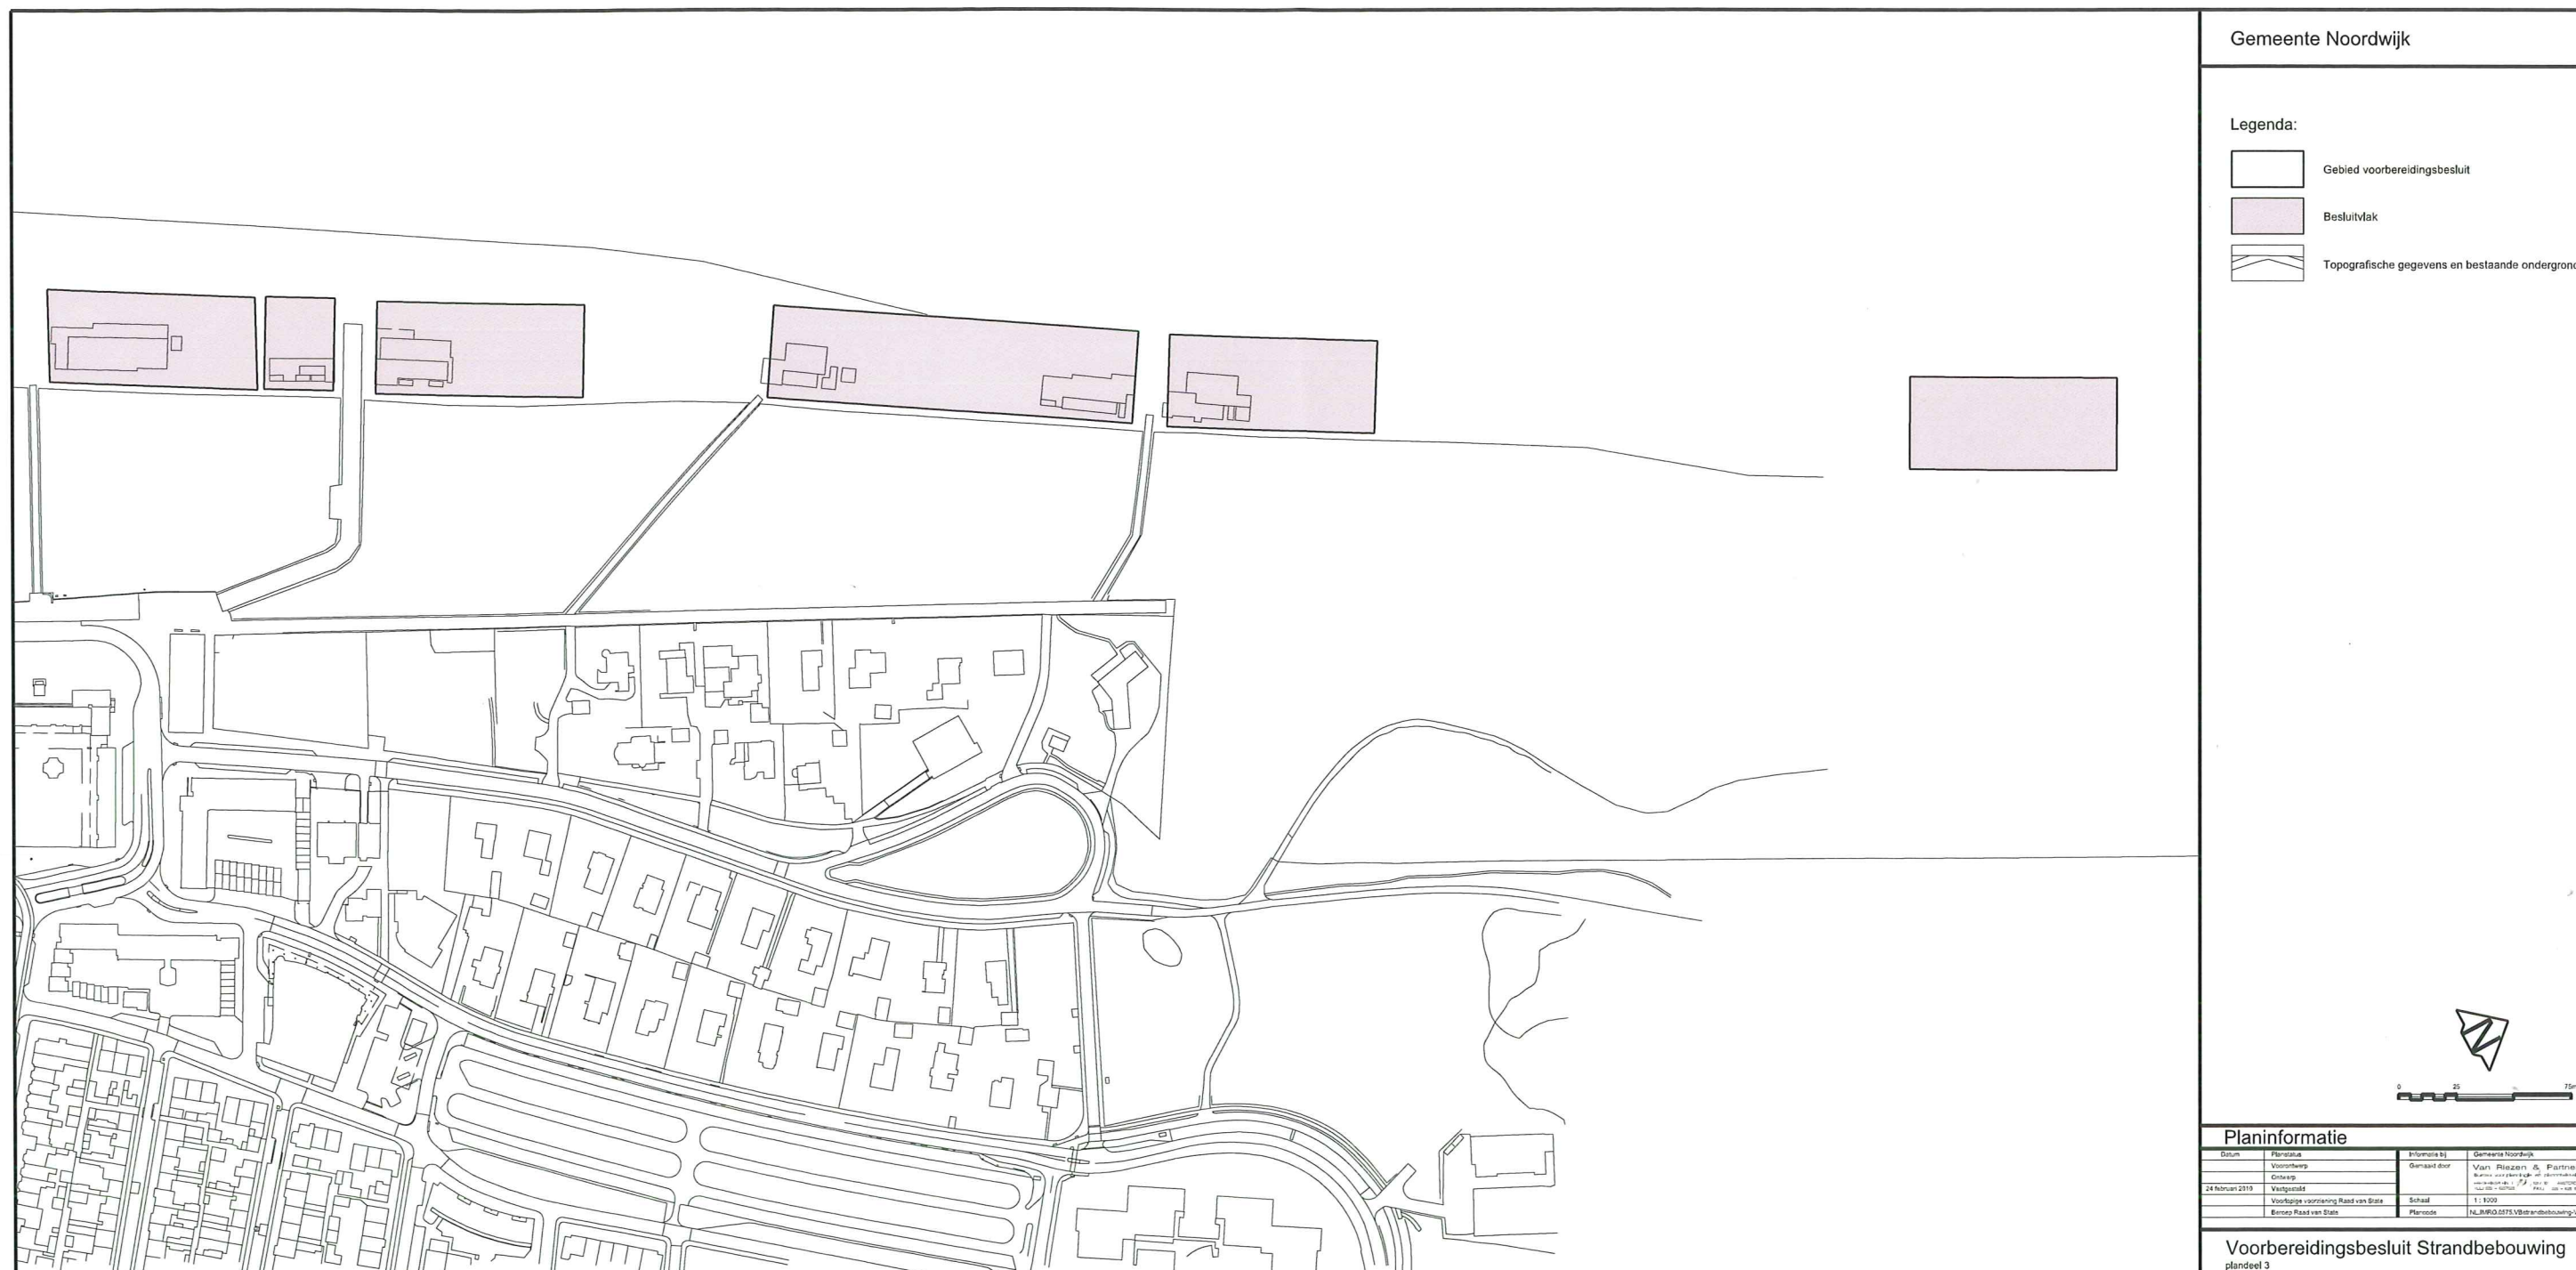
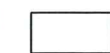


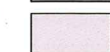

Gemeente Noordwijk

Legenda:

-  Gebied voorbereidingsbesluit
-  Besluitvlak
-  Topografische gegevens en bestaande ondergrond

Planinformatie

Datum		Planstatus	Informant	Gemeente Noordwijk
24 februari 2019		Voorbereiding	Vaan Rooden & Partners	Gemaakt door
		Ontwerp		
		Vergeten		
		Voorlopige voorziening Raad van State	Schaal	1 : 1000
		Besluit Raad van State	Plancode	NL.BRD.0375.VB.Strandbebouwing/1401

Voorbereidingsbesluit Strandbebouwing
plandeel 3