


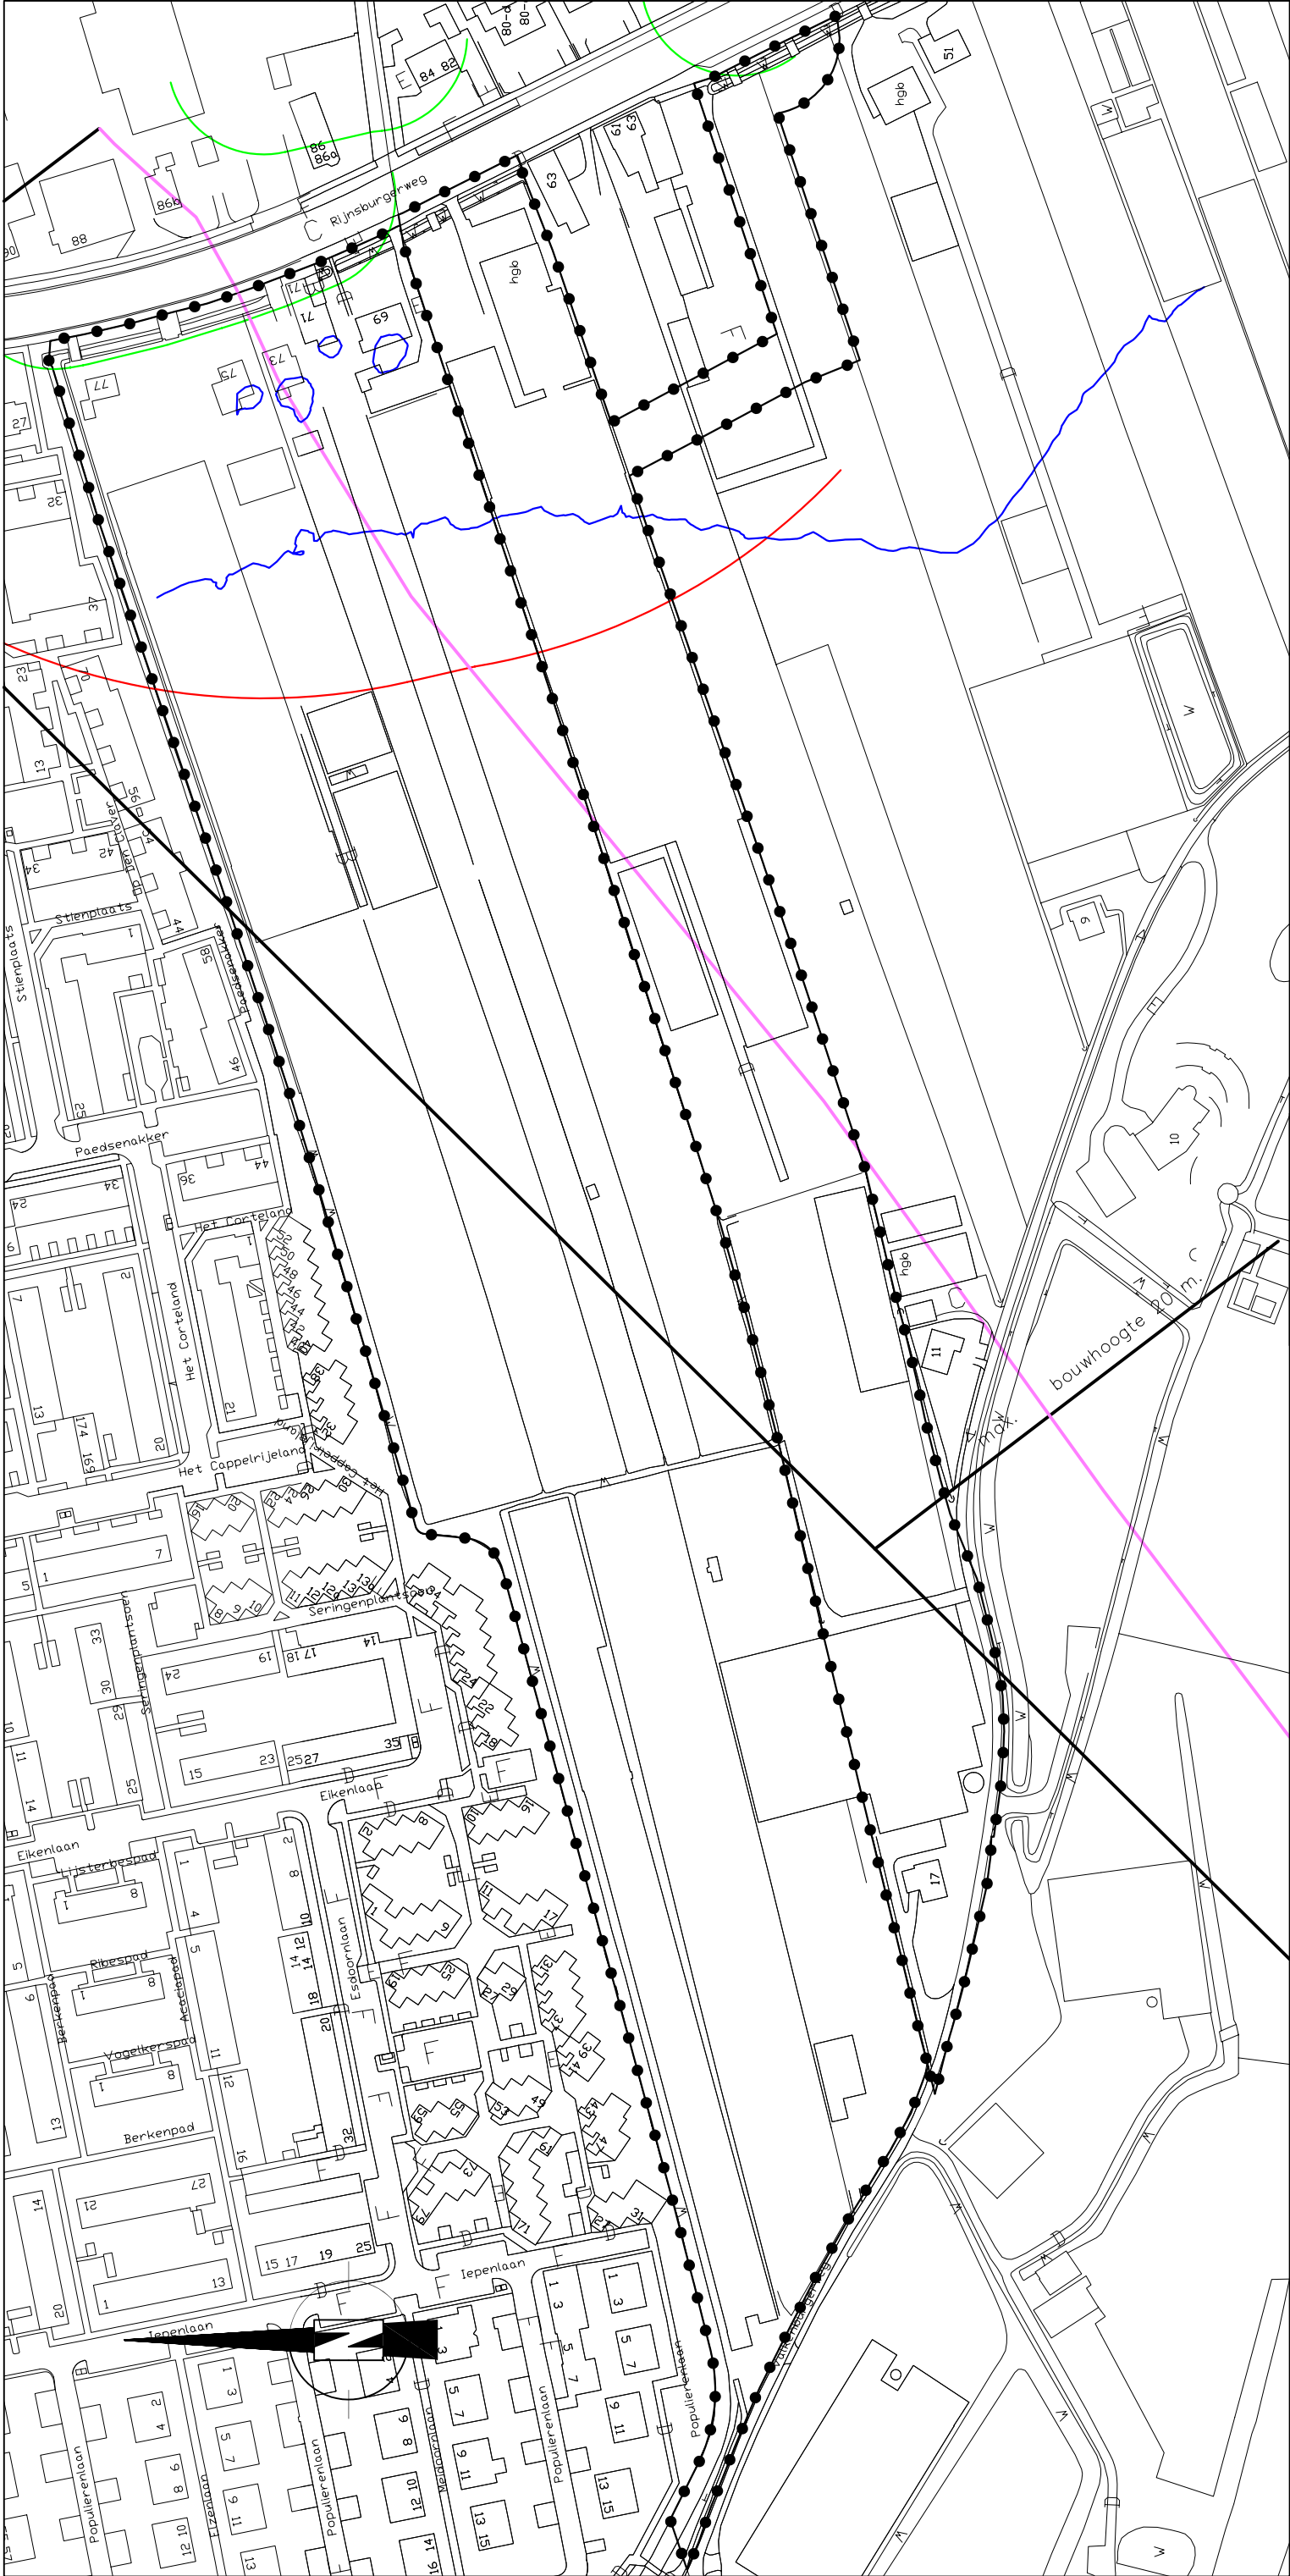

Belemmeringen Frederiksoord Zuid

Gemeente Rijnsburg - Oegstgeest

Schaal = 1:2000 (op A3 formaat)
Tekening : be050517.dwg

Verklaring

Grens bestemmingsplan

Gegevens GBKN

Aanduidingen

30 meter contour

50 meter contour

50 dba contour (Rijnsburgerweg)

100 meter contour

200 meter contour

Inliggenij 35 Ke en maximale
bouwhoogte



Getekend op : 17 Mei 2005
Gewijzigd op :
Gewijzigd op :
Gewijzigd op :
Vastgesteld door de Raad :
Goedgekeurd door GS :



Weg langs de Heesch 4
6957 DH Laag Soeren
Tel. 0313-419640
Fax: 084-7301697
www.beeld.nl

