

RAPPORT P16-018-P1

Melding uniforme sanering (BUS) immobiel
Papeweg 5, Oud-Beijerland.

Capelle aan den IJssel,
19 januari 2017

Opdrachtgever: Dhr. M. Lagrand

Rapportage: ing. R.J. Backer

ARNICON GROEP

Postbus 333

2910 AH Nieuwerkerk a/d IJssel

CAPELLE A/D IJSSEL

Molenbaan 7

2908 LL Capelle a/d IJssel

T. 010 2582300

AMERSFOORT

Nijverheidsweg-Nrd 98V

3812 PN Amersfoort

T. 033 460 00 10

APPINGEDAM

Kanaalweg 1

9902 AX Appingedam

T. 059 669 36 00

INHOUDSOPGAVE

1. BUS-MELDING IMMOBIEL	1
-------------------------------	---

BIJLAGEN

1. Regionale overzichtskaart
2. Saneringstekening
3. Kadastrale kaart en -gegevens

1. BUS-MELDING IMMOBIEL



Melding Immobilieel BUS sanering

Administratieve gegevens (invullen door overheid)

Datum van ontvangst									
Behandelnummer									
Dossier									

1

Saneringslocatie wbb-code ZH058409015
Eerder BUS-melding beoordeeld,
zaaknr. Z-16-312254

1.1 Locatienaam	Papeweg 5 te Oud-Beijerland			
1.2 Adres	Papeweg	5		
	3261KR	Oud-Beijerland		

1.3 Kadastrale gegevens

	Kadastrale gemeente	Secitie	Nummer	Oppervlakte kadastraal perceel	Oppervlakte te saneren locatie	Naam eigenaar / erfpachter
Kadastraal perceel 1	Oud-Beijerland	K	2095	992 m ²	70 m ²	dhr. M. Lagrand
Kadastraal perceel 2				m ²	m ²	
Kadastraal perceel 3				m ²	m ²	
➤ Recente kadastrale gegevens (kadastrale kaart met eigendomsverhoudingen niet ouder dan 3 maanden) **verplicht** toevoegen

2 Saneerder

(Bedrijfs)Naam

dh. M. Lagrand

Contactpersoon

2.1 Contactgegevens saneerder

> De saneerder is opdrachtgever van de sanering

2.2 Saneerder is

☒ Eigenaar van één of meerdere van de percelen ☐ Erfpachter van één of meerdere van de percelen

> Indien saneerder anders dan de eigena(a)r(en)/erfpachter(s), documenten waaruit machtiging blijkt verplicht als bijlage toevoegen. Gebruik hiervoor het standaard machtigingsformulier.

☐ Anders, namelijk

> NAW-gegevens saneerder en eigena(a)r(en)/erfpachter(s) volledig invullen bij 1.2

3 Afbakening reikwijdte

3.1 Is er sprake van een landbodem? ☒ ja ☐ nee

3.2 De verontreiniging is veroorzaakt voor 1 januari 1987 (voor asbest 1 juli 1993)? ☒ ja ☐ nee

3.3 Het betreft een immobiele verontreinigingssituatie? ☒ ja ☐ nee

3.4 Het betreft een verontreiniging met stoffen zoals bedoeld in bijlage 6 van de Regeling onder de categorie Immobiel ☒ ja ☐ nee

> Indien alle vragen met 'ja' zijn beantwoord, wordt voldaan aan de reikwijdtecriteria die gelden voor werkzaamheden die met dit formulier gemeld kunnen worden. Indien één of meerdere vragen met nee beantwoord zijn, wordt niet voldaan aan de criteria en kan geen gebruik gemaakt worden van dit formulier. Zie voor meer informatie het stroomschema op de website of neem contact op met het bevoegd gezag.

4 Situering en gebruik saneringslocatie

4.1 De saneringslocatie is gelegen in een beschermingsgebied? ☐ ja ☒ nee

4.2 Zo ja, welk soort beschermingsgebied

4.3 Het gebruik van de saneringslocatie

Gebruik	Huidig	Toekomstig
(Wonen met) moestuin of volkstuin	☐	☐
Wonen met (sier)tuin	☒	☒
Plaatsen waar kinderen spelen	☐	☐
Natuur	☐	☐
Landbouw	☐	☐
Groen met natuurwaarden	☐	☐
Overig (openbaar) groen	☐	☐
Bebouwing (incl. wonen zonder tuin)	☐	☐
Infrastructuur	☐	☐
Bedrijfsterrein, industrie	☒	☐
Overig, namelijk,	☐	☐

5 Uitgevoerd bodemonderzoek

- 5.1 Is er een vooronderzoek uitgevoerd conform NEN 5725? ☒ ja ☐ nee
- 5.2 Is er een verkennend onderzoek uitgevoerd conform NEN 5740? ☒ ja ☐ nee
- 5.3 Is er asbest onderzoek uitgevoerd conform NEN 5707? ☒ ja ☐ nee
- 5.4 Is er een nader onderzoek uitgevoerd conform NTA 5755 danwel de Richtlijn nader onderzoek, deel 1 van SDU? ☒ ja ☐ nee
- 5.5 Is er andersoortig onderzoek uitgevoerd? ☐ ja ☒ nee

> De hierboven bedoelde onderzoeksrapporten, voor zover relevant en actueel, als bijlage toevoegen.

6 Verontreinigingssituatie

- | | Stof | Max. Concentratie mg/kg |
|--|--------|-------------------------|
| 6.1 Vier maatgevende stoffen voor de sanering, die in de grond voorkomen in een gehalte groter dan de interventiewaarde zijn (in mg/kg.ds). | chroom | 250 |
| | koper | 510 |
| | nikkel | 150 |
| > Indien asbest voorkomt boven de interventiewaarde, vermeld dan het gewogen gehalte. | | |
- 6.2 Wordt tot onder het grondwaterniveau ontgraven? ☐ ja ☒ nee > Zo nee, ga door naar blok 7
- 6.3 Is de kwaliteit van het grondwater onderzocht? ☐ ja ☐ nee
- | | Stof | Max. Concentratie ug/l |
|--|------|------------------------|
| 6.4 Vier maatgevende stoffen, die in het grondwater voorkomen in een gehalte groter dan de tussenwaarde zijn (in ug/l): | | |
| | | |
| | | |
| | | |

7

Aanleiding en type saneringsaanpak

7.1 Wat is de aanleiding voor de werkzaamheden?

7.2 Welke type saneringsaanpak is van toepassing? (meerdere aanpakken mogelijk*)

* Binnen de categorie immobiel is het mogelijk om binnen de saneringslocatie te kiezen voor één of voor meerdere saneringsaanpakken (voorbeeld een gedeelte van de locatie wordt gesaneerd door middel van een leeflaag en een ander deel wordt gesaneerd door middel van een duurzame verhardingslaag). In dat geval kruist u meerdere saneringsaanpakken aan en vult u meerdere onderdelen van blok 8 in. Geef in dat geval duidelijk op een tekening aan voor welke delen van de saneringslocatie welke saneringsaanpak wordt toegepast. Alleen de saneringsaanpak ontgraving dunne stedelijke topklaag en aanbrengen van een aanvullaag (blok 8d) kan niet in combinatie met een andere aanpak worden gekozen.

☒ ontgraving tot niveau terugsaneerwaarde (blok 8a)

☐ aanbrengen van een leeflaag (blok 8b)

☐ aanbrengen van een duurzame aaneengesloten afdeklaag (blok 8c)

☐ ontgraving dunne stedelijke topklaag en aanbrengen van een aanvullaag (blok 8d)

Toelichting:

Ontgraving tot niveau terugsaneerwaarde

Bij deze saneringsaanpak is de doelstelling om binnen de saneringslocatie de verontreiniging te verwijderen tot een bepaalde terugsaneerwaarde. De terugsaneerwaarde wordt bepaald door de vastgestelde bodemfunctieklasse of door Lokale Maximale Waarden die door een gemeente in het kader van het Besluit bodemkwaliteit zijn vastgesteld. Indien geen bodemfunctieklassekaart is vastgesteld of de locatie niet is ingedeeld op de kaart, geldt de Achtergrondwaarde als terugsaneerwaarde. Zie ook art. 3.1.2 van de Regeling uniforme saneringen.

Aanbrengen van leeflaag

Bij deze saneringsaanpak worden contactmogelijkheden met de verontreiniging voorkomen door de aanleg van een leeflaag bestaande uit een laag van grond (standaarddikte 1,0 m) van voldoende kwaliteit. Een afwijkende leeflaagdikte van minimaal 50 centimeter is toegestaan in geval van bijzondere situaties waarbij als gevolg van de situering van het gebied waarbinnen de saneringslocatie is gelegen al beperkingen in het gebruik gelden (zie voor meer informatie de Handreiking uniforme saneringen). De kwaliteitseis van de leeflaag wordt bepaald door de vastgestelde bodemfunctieklasse of door Lokale Maximale Waarden die door een gemeente in het kader van het Besluit bodemkwaliteit zijn vastgesteld. Indien geen bodemfunctieklassekaart is vastgesteld of de locatie niet is ingedeeld op de kaart, geldt de Achtergrondwaarde als kwaliteitseis. Afhankelijk van de ligging van het toekomstig maaiveld kan voorafgaand aan de aanleg van de leeflaag onderliggende verontreinigde grond worden ontgraven of herschikt. Zie ook de artikelen 3.1.3 en 3.1.4 van de Regeling uniforme saneringen.

Aanbrengen van een duurzame aaneengesloten afdeklaag

Bij deze saneringsaanpak worden contactmogelijkheden met de verontreiniging voorkomen door de aanleg van een duurzame aaneengesloten afdeklaag bestaande uit beton, asfalt, asfaltbeton, stelconplaten of bestrating met klinkers of tegels. Ook een vloer van aan te leggen bebouwing wordt als isolatielaag gezien. Op spoorwegterreinen kan de afdeklaag ook bestaan uit een laag ballastmateriaal of een splitbed. Afhankelijk van de ligging van het toekomstig maaiveld kan voorafgaand aan de aanleg van de leeflaag onderliggende verontreinigde grond worden ontgraven of herschikt. Zie ook de artikelen 3.1.3 en 3.1.4 van de Regeling uniforme saneringen.

Ontgraving dunne stedelijke topklaag en aanbrengen van een aanvullaag

Deze saneringsaanpak is alleen mogelijk in stedelijke gebieden waarvoor geen gebiedsspecifiek toetsingskader is vastgesteld. Daarnaast moet sprake zijn van een dunne verontreinigde topklaag (niet dikker dan 50 cm) en moet de bodemlaag daaronder een kwaliteit hebben die voor alle stoffen voldoet aan het kwaliteitsniveau 0,5 maal de interventiewaarden. De saneringsaanpak bestaat uit het ontgraven van de verontreinigde grond tot de terugsaneerwaarde (0,5 maal de interventiewaarde) en vervolgens aanbrengen van aanvulgrond in een dikte van minimaal 50 cm. De kwaliteit van de aanvulgrond moet overeenkomen met de bijbehorende bodemfunctieklasse. Zie ook art. 3.1.5 van de Regeling uniforme saneringen.

8

Saneringsaanpak

> Onderstaande vragenblokken hoeven alleen ingevuld voor zover van toepassing

8a Ontgraving tot niveau terugsaneerwaarde

8a.1 De oppervlakte die wordt ontgraven bedraagt

70 m²

8a.2 Maximale ontgravingsdiepte t.o.v. huidig maaiveld

0,50 meter

8a.3 Er wordt gesaneerd tot ten hoogste het niveau van:

☐ de achtergrondwaarde van tabel 1 van bijlage B van de Regeling bodemkwaliteit

☒ de generieke maximale waarden van de bodemfunctieklasse Wonen uit tabel 1 van bijlage B van de Regeling bodemkwaliteit

☐ de generieke maximale waarden van de bodemfunctieklasse Industrie uit tabel 1 van bijlage B van de Regeling bodemkwaliteit

☐ de door de gemeente vastgestelde Lokale Maximale Waarde (gebiedsspecifiek beleid)

> Let op: de terugsaneerwaarde wordt bepaald door de bodemfunctieklassekaart danwel Lokale Maximale Waarden (LMW's) die door de gemeente vanuit het Besluit bodemkwaliteit is vastgesteld. Zie artikel 3.1.5 van de Regeling uniforme saneringen. Zijn geen LMW's vastgesteld, is de locatie niet ingedeeld op een bodemfunctieklassekaart of ontbreekt een bodemfunctieklassekaart, dan is de achtergrondwaarde de terugsaneerwaarde. Neem contact op met de gemeente voor meer informatie over de bodemfunctieklassekaart of LMW's.

8a.4 De hoeveelheid verontreinigde grond die wordt ontgraven is	70 m ³		
8a.5 De aard en kwaliteit van de aangevulde grond is:	Kwaliteitsklasse ¹	Herkomst	Hoeveelheid
	Wonen		35 m ³
			m ³
			m ³
			m ³

¹ <AW2000, Wonen, Industrie of <Lokale Maximale Waarden

8a.6 Vindt er opslag van verontreinigde grond in een tijdelijk depot plaats? ☒ ja ☐ nee

8b Aanbrengen van leeflaag

8b.1 De oppervlakte die wordt voorzien van een leeflaag is _____ m²

8b.2 Indien ontgraving plaatsvindt t.b.v. het aanbrengen van de leeflaag, wat is de hoeveelheid verontreinigde grond die wordt ontgraven? _____ m³

8b.3 Wat is de dikte van de leeflaag? _____ m

> Let op: de dikte van de leeflaag moet minimaal 1,0 m zijn. Alleen onder bijzondere omstandigheden mag de leeflaagdikte geringer zijn (zie hiervoor de Handreiking uniforme saneringen).

8b.4 Is de kwaliteit van de bodem op ontgravingsdiepte bekend? ☐ ja ☐ nee

8b.5 De aard en kwaliteit van de leeflaag is:	Kwaliteitsklasse ¹	Herkomst	Soort (klei, zand, zavel)	Hoeveelheid
				m ³
				m ³
				m ³
				m ³

¹ <AW2000, Wonen, Industrie of <Lokale Maximale Waarden

8b.6 Wordt er onder de leeflaag een signaleringslaag aangebracht? ☐ ja ☐ nee

Zo ja, door aanleg van _____

Zo nee, waarom niet? _____

8b.7 Is er sprake vanerschikken van grond? ☐ ja ☐ nee

8b.8 Vindt er opslag van verontreinigde grond in een tijdelijk depot plaats? ☐ ja ☐ nee

8c Aanbrengen van duurzame aaneengesloten afdeklaag

8c.1 De oppervlakte die wordt voorzien van een afdeklaag is _____ m²

8c.2 Indien ontgraving plaatsvindt t.b.v. het aanbrengen van de afdeklaag, wat is de hoeveelheid verontreinigde grond die wordt ontgraven? _____ m³

8c.3 Wordt de ontgraving aangevuld voor het aanbrengen van de afdeklaag? ☐ ja ☐ nee

	Materiaal	Oppervlakte
8c.4 Uit welk materiaal bestaat de afdeklaag?	☐ Asphalt	m ²
	☐ Asfaltbeton	m ²
	☐ Beton	m ²
	☐ Stelconplaten	m ²
	☐ Klinkers/tegels	m ²
	☐ Bebouwing	m ²
	☐ Ballastmateriaal minimaal 0,25m dik met geotextiel	m ²
	☐ Splitbed minimaal 0,25m dik met geotextiel	m ²
8c.5 Is er sprake van beschikken van grond?	☐ ja ☐ nee	
8c.6 Vindt er opslag van verontreinigde grond in een tijdelijk depot plaats?	☐ ja ☐ nee	
8d Ontgraven dunne stedelijke topklaag en aanbrengen van een aanvulling		
8d.1 De oppervlakte die wordt ontgraven is	m ²	
8d.2 De ontgravingsdiepte ten opzichte van maaiveld is	m (max 0,5 m)	
8d.3 Zijn de gehalten in de onderliggende bodem (> 0,5 m-mv) lager dan 0,5 maal de I-waarde?	☐ ja ☐ nee > Indien deze vraag met nee is beantwoord, kunt u geen gebruik maken van deze saneringsaanpak	
8d.4 De hoeveelheid verontreinigde grond die wordt ontgraven is	m ³	
8d.5 Wordt er een aanvulling aangebracht tot niveau van huidig maaiveld?	☐ ja ☐ nee	
8d.6 Wat is de dikte van de aanvulling?	m > Let op: de dikte van de aanvulling moet minimaal 0,5 m zijn	
8d.7 De aard en kwaliteit van de leeflaag is:	Kwaliteitsklasse ¹	Herkomst
		Soort (klei, zand, zavel) Hoeveelheid m ³
		m ³
		m ³
		m ³
¹ <AW2000, Wonen, Industrie of <Lokale Maximale Waarden		
8d.8 Is er sprake van beschikken van grond?	☐ ja ☐ nee	
8d.9 Vindt er opslag van verontreinigde grond in een tijdelijk depot plaats?	☐ ja ☐ nee	

9

Saneringsuitvoering

9a Termijn uitvoering en kosten

	Dag	maand	jaar
9a.1 Wat is de geplande startdatum?	0 6 0 2 2 0 1 7		
	> Aanvullend op deze melding dient tevens uiterlijk vijf werkdagen vantevoren een melding start sanering te worden gedaan bij het bevoegd gezag.		
	Dag	maand	jaar
9a.2 Geplande einddatum alle saneringswerkzaamheden?	1 3 0 2 2 0 1 7		
9a.3 De kosten (incl BTW) van de werkzaamheden bedragen	€ 10000,00		

Melding Immobiel

BUS sanering
Infrastructuur en Milieu

gb Grondverzet aan- en afvoer

gb.1 De hoeveelheden grond die worden verzet bedragen per soort (in m³):

Kwaliteitsklasse	Afvoeren	Herschikken	Hergebruik	Aanvoeren	Totaal ontgraven
> i-waarde	35 m ³	m ³			35 m ³
Industrie	m ³		m ³	m ³	m ³
Wonen	m ³		m ³	35 m ³	m ³
< AW2000	m ³		m ³	m ³	m ³
< Lokale Maximale Waarden	m ³		m ³	m ³	m ³

gb.2 De bestemming van de afgevoerde grond is (indien van toepassing):

Bestemming ¹	Naam ontvanger (indien bekend) of type bestemming	Hoeveelheid m ³	Hoeveelheid ton d.s.
Reiniger		35 m ³	ton
		m ³	ton
		m ³	ton

¹ Reinger, Stortplaats, Toepassing elders (onder Bbk)

gb.3 Waar wordt de grond herschikt (indien van toepassing)?

> Indien sprake van herschikken, plaats aangeven op tekening

Plaats	Hoeveelheid
☐ Onder leeflaag	m ³
☐ Onder duurzaam aaneengesloten afdeklaag	m ³
☐ Onder bebouwing	m ³

10 Vergunningen en meldingen

10.1 De volgende vergunningen zijn relevant en zijn/worden aangevraagd

Waternvergunning	☐ ja	☒ nvt
Omgevingsvergunning	☒ ja	☐ nvt
Aanlegvergunning	☒ ja	☐ nvt
Andere, namelijk	☐ ja	☒ nvt

10.2 De volgende meldingen zijn relevant en zijn/worden gedaan

> NB: Vragen dienen enkel als checklist voor de saneerder. Bevoegd gezag Wbb heeft een BUS melding niet op deze vragen te beoordelen.

Lozing op gemeentelijk riool	☐ ja	☒ nvt
Lozing op oppervlaktewater	☐ ja	☒ nvt
Reinigbaarheid grond	☐ ja	☒ nvt
KLIC (WION)	☒ ja	☐ nvt
Grondwateronttrekking	☐ ja	☒ nvt
Wet milieubeheer (tijdelijk depot)	☐ ja	☒ nvt
Ontheffing wegafzetting	☐ ja	☒ nvt
Andere, namelijk	☒ ja	☐ nvt

ILT melding Asbest tbv verwijdering asbesthoudende weg en/of erf

11 Bijlagen

11.1 Bij de melding dienen de volgende bijlagen (in enkelvoud) te worden gevoegd, indien van toepassing:

> Indien bijgevoegd, vul aankruishokje in

Recente kadastrale kaart met daarop aangegeven de contour van de gesaneerde locatie, inclusief kadastraal uittreksel met eigendomsituatie

☒ ja

Situatietekening(en) van de saneringslocatie met daarop aangegeven (voor zover relevant):

- Begrenzing van saneringslocatie

☒ ja

- Belangrijkste infrastructurele voorzieningen, zoals gebouwen, wegen, verhardingen en kabels/leidingen

☒ ja

- Ontgravingstekening (inclusief dwarsprofielen)

☒ ja ☐ nvt

- Ligging van depots voor tijdelijke opslag verontreinigde grond

☒ ja ☐ nvt

- Ligging van aan te brengen leeflaag, afdeklaag of aanvulllaag

☐ ja ☒ nvt

- Plaatsaanduiding van te herschikken grond

☐ ja ☒ nvt

Onderzoeksrapporten over de saneringslocatie:

- Vooronderzoek, al dan niet conform NEN 5725

☒ ja ☐ nvt

- Verkennend onderzoek, al dan niet conform NEN 5740

☒ ja ☐ nvt

- Asbest onderzoek, al dan niet conform NEN 5707

☒ ja ☐ nvt

- Nader onderzoek, conform NTA 5755 danwel de Richtlijn nader onderzoek, deel 1 van SDU

☒ ja ☐ nvt

- Andere onderzoeken, namelijk

☐ ja ☒ nvt

> Indien bijgevoegd geef aan welke

Overige van belang zijnde informatie

- Ondertekend machtigingsdocument

☐ ja ☒ nvt

- Overige, namelijk

☒ ja ☐ nvt

Toelichting afvoer met puin- en asbesthoudende grond, zie bijlage 5

12 Contactgegevens

12.1 Saneerder (= opdrachtgever van de sanering)

(Bedrijfs)Naam

| dhr. M. Lagrand

Contactpersoon

|

Straat

| Bachlaan

Huisnummer

| 170

Huisletter

|

Toevoeging

|

Postcode

| 3 2 6 1 W C

Plaats

| Oud-Beijerland

Telefoonnummer

|

E-mailadres

| michel.lagrand@outlook.com

12.2 Eigenaar, erfpachter (indien niet zijnde de saneerder)

(Bedrijfs)Naam

|

Contactpersoon

|

> Als er meer dan één eigenaar/erfpachter betrokken is, andere eigenaar/erfpachters opgeven bij Overige betrokkenen

Straat

|

Huisnummer

|

Huisletter

|

Toevoeging

|

Postcode

|

Plaats

|

Telefoonnummer

|

E-mailadres

|

Melding Immobiel

BUS sanering
Infrastructuur en Milieu

12.3 Melder (diegene die het formulier heeft ingevuld)

(Bedrijfs)Naam

Arnicon Projecten B.V.

Contactpersoon

Dhr. R.J. Backer

Straat

Huisnummer

Huisletter

Toevoeging

Postbus

333

Postcode

Plaats

2 9 1 0 A H

Nieuwerkerk aan den IJssel

Telefoonnummer

E-mailadres

backer@arnicon.nl

12.4 Milieukundig begeleider
(processturing, indien bekend)

(Bedrijfs)Naam

Arnicon Projecten B.V.

Contactpersoon/projectleider

Dhr. R.J. Backer

Straat

Huisnummer

Huisletter

Toevoeging

Postbus

333

Postcode

Plaats

2 9 1 0 A H

Nieuwerkerk aan den IJssel

Telefoonnummer

E-mailadres

backer@arnicon.nl

Naam milieukundig begeleider

nog niet bekend

Telefoonnummer

E-mailadres

12.5 Milieukundig begeleider
(verificatie, indien bekend)

(Bedrijfs)Naam

Arnicon Projecten B.V.

Contactpersoon

Dhr. R.J. Backer

Straat

Huisnummer

Huisletter

Toevoeging

Postbus

333

Postcode

Plaats

2 9 1 0 A H

Nieuwerkerk aan den IJssel

Telefoonnummer

E-mailadres

backer@arnicon.nl

Naam milieukundig begeleider

nog niet bekend

Telefoonnummer

E-mailadres

12.6 Aannemer (indien bekend)

(Bedrijfs)Naam

Milieutechniek Rotterdam B.V.

Contactpersoon

Dhr. R. van Wijk

Straat

Huisnummer

Huisletter

Toevoeging

Postbus

54025

Postcode

Plaats

3 0 0 8 J A

Rotterdam

Telefoonnummer

E-mailadres

rik@mtrbv.nl

12.7a Overige betrokkenen 1

> Denk bij rol aan: aannemer, adviseur, belanghebbende, eigenaar, erfpachter, gebruiker, gemachtigde, huurder, melder, veroorzaker, opdrachtgever, voormalige eigenaar, projectontwikkelaar, uitvoerder

Rol				
(Bedrijfs)Naam				
Contactpersoon/projectleider				
Straat	Huisnummer	Huisletter	Toevoeging	
Postcode	Plaats			
Telefoonnummer	E-mailadres			

12.7b Overige betrokkenen 2

Rol				
(Bedrijfs)Naam				
Contactpersoon/projectleider				
Straat	Huisnummer	Huisletter	Toevoeging	
Postcode	Plaats			
Telefoonnummer	E-mailadres			

12.7c Overige betrokkenen 3

Rol				
(Bedrijfs)Naam				
Contactpersoon/projectleider				
Straat	Huisnummer	Huisletter	Toevoeging	
Postcode	Plaats			
Telefoonnummer	E-mailadres			

12.7d Overige betrokkenen 4

Rol				
(Bedrijfs)Naam				
Contactpersoon/projectleider				
Straat	Huisnummer	Huisletter	Toevoeging	
Postcode	Plaats			
Telefoonnummer	E-mailadres			

12.7e Overige betrokkenen 5


Rol			
(Bedrijfs)Naam			
Contactpersoon/projectleider			
Straat	Huisnummer	Huisletter	Toevoeging
Postcode	Plaats		
Telefoonnummer	E-mailadres		

13 Ondertekening

Hiermee verklaart ondergetekende(n) dat voorgaande naar waarheid is ingevuld en dat de sanering wordt uitgevoerd conform de voorwaarden van het Besluit en de Regeling uniforme saneringen.

13.1 Ondertekening saneerder
(opdrachtgever van de sanering)

> Indien melding gedaan door gemachtigde namens saneerder, dient het meldingsformulier tevens ondertekend te worden door de saneerder en de eigenaar. Ook is het mogelijk een machtigingsformulier mee te zenden, waarmee de saneerder en eigenaar (of eigenaren) de gemachtigde machtigt voor het indienen en ondertekenen van dit formulier. Indien er sprake is van meerdere eigenaren, dienen meerdere machtigingsdocumenten overlegd te worden.

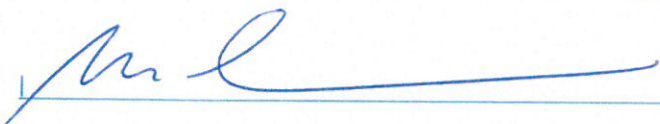Naam (in blokletters)	M. Lagrand	
Datum	Plaats	
06/11/2016	Oud-Beyerland	
Handtekening		

13.2 Ondertekening eigenaar/erfpachter
(indien niet zijnde de saneerder)


Naam (in blokletters)		
Datum	Plaats	
Handtekening		

13.3 Ondertekening gemachtigde
(indien melding ingevuld door
andere partij dan saneerder)

Naam (in blokletters)	R.J. Backer (Arnicon Projecten)	
Datum	Plaats	
001/2016	CAPELLE A/D IJSSEL	
Handtekening		

BIJLAGE 1

Regionale overzichtskaart

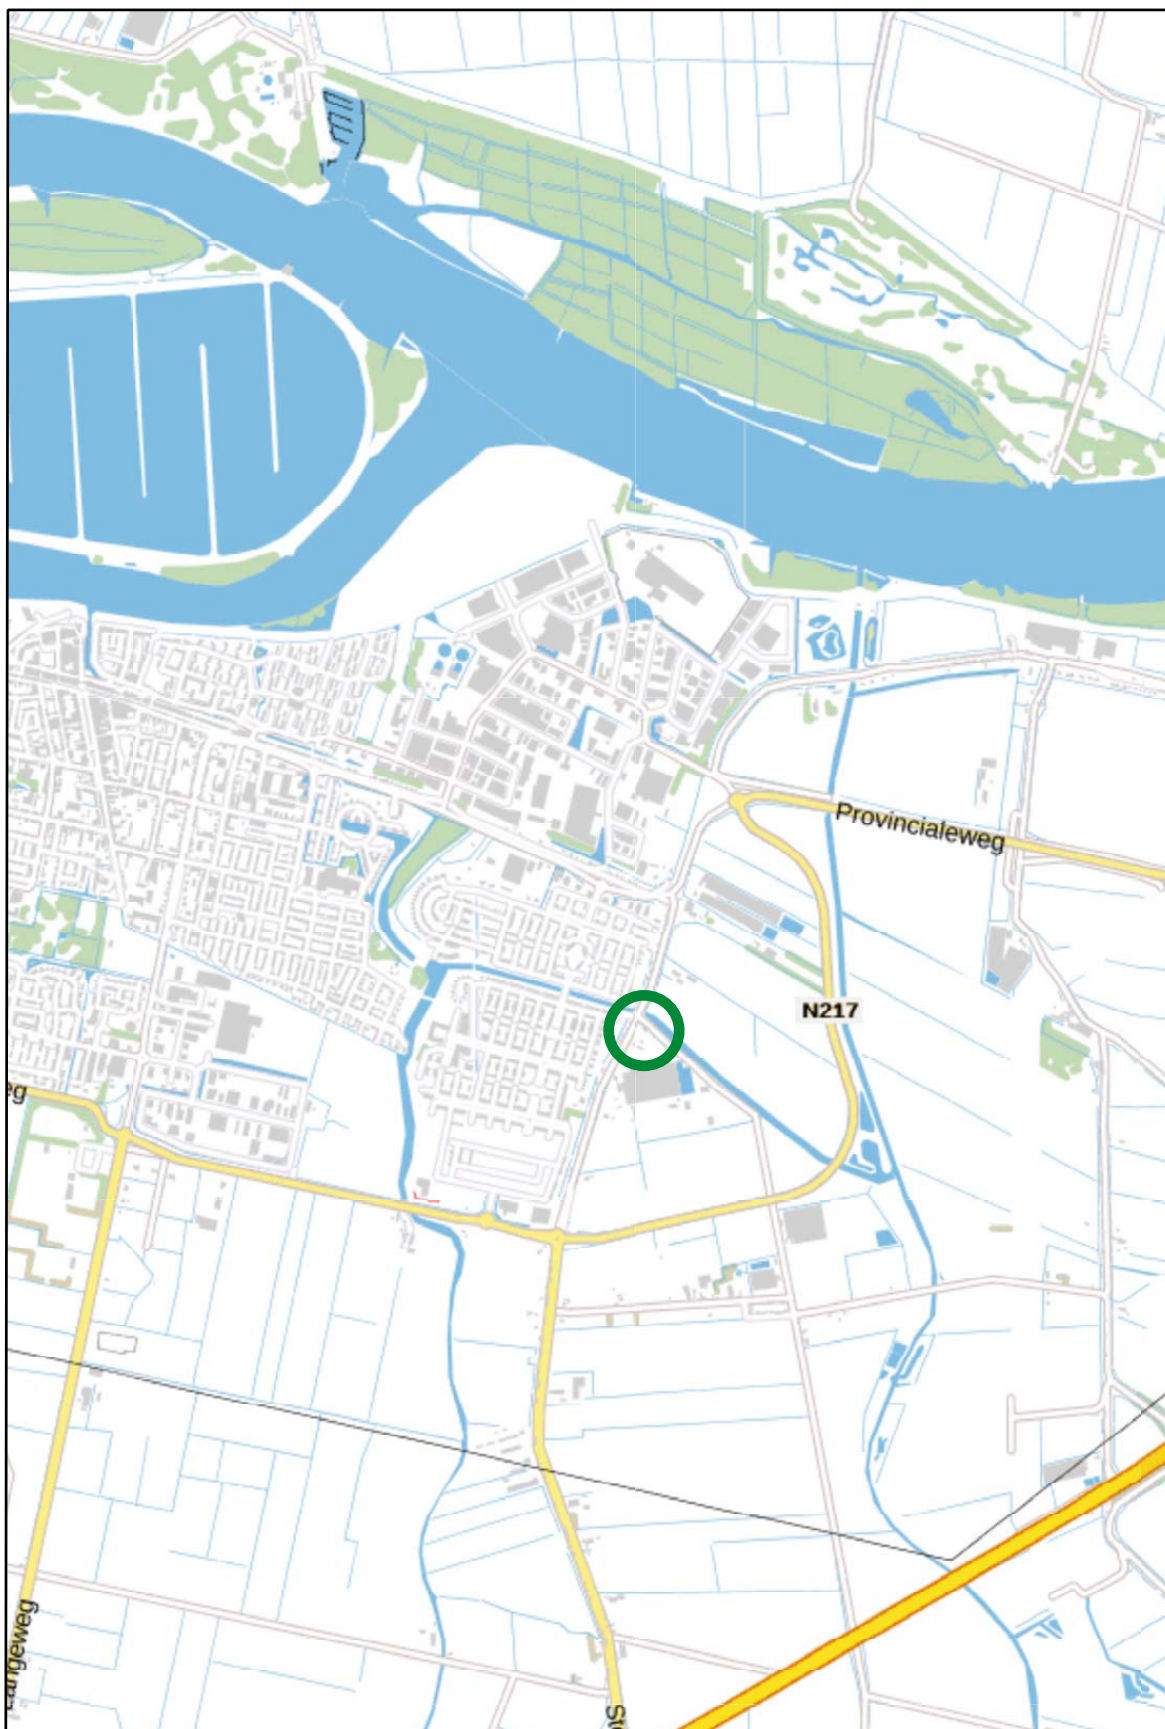

saneringslocatie

geprojecteerd op de BRT Achtergrondkaart
Bron: PDOK / NGR



Papweg 5 te Oud-Beijerland


P16-018-P

Bijlage: 1

ARNICON PROJECTEN

BIJLAGE 2

Saneringstekening

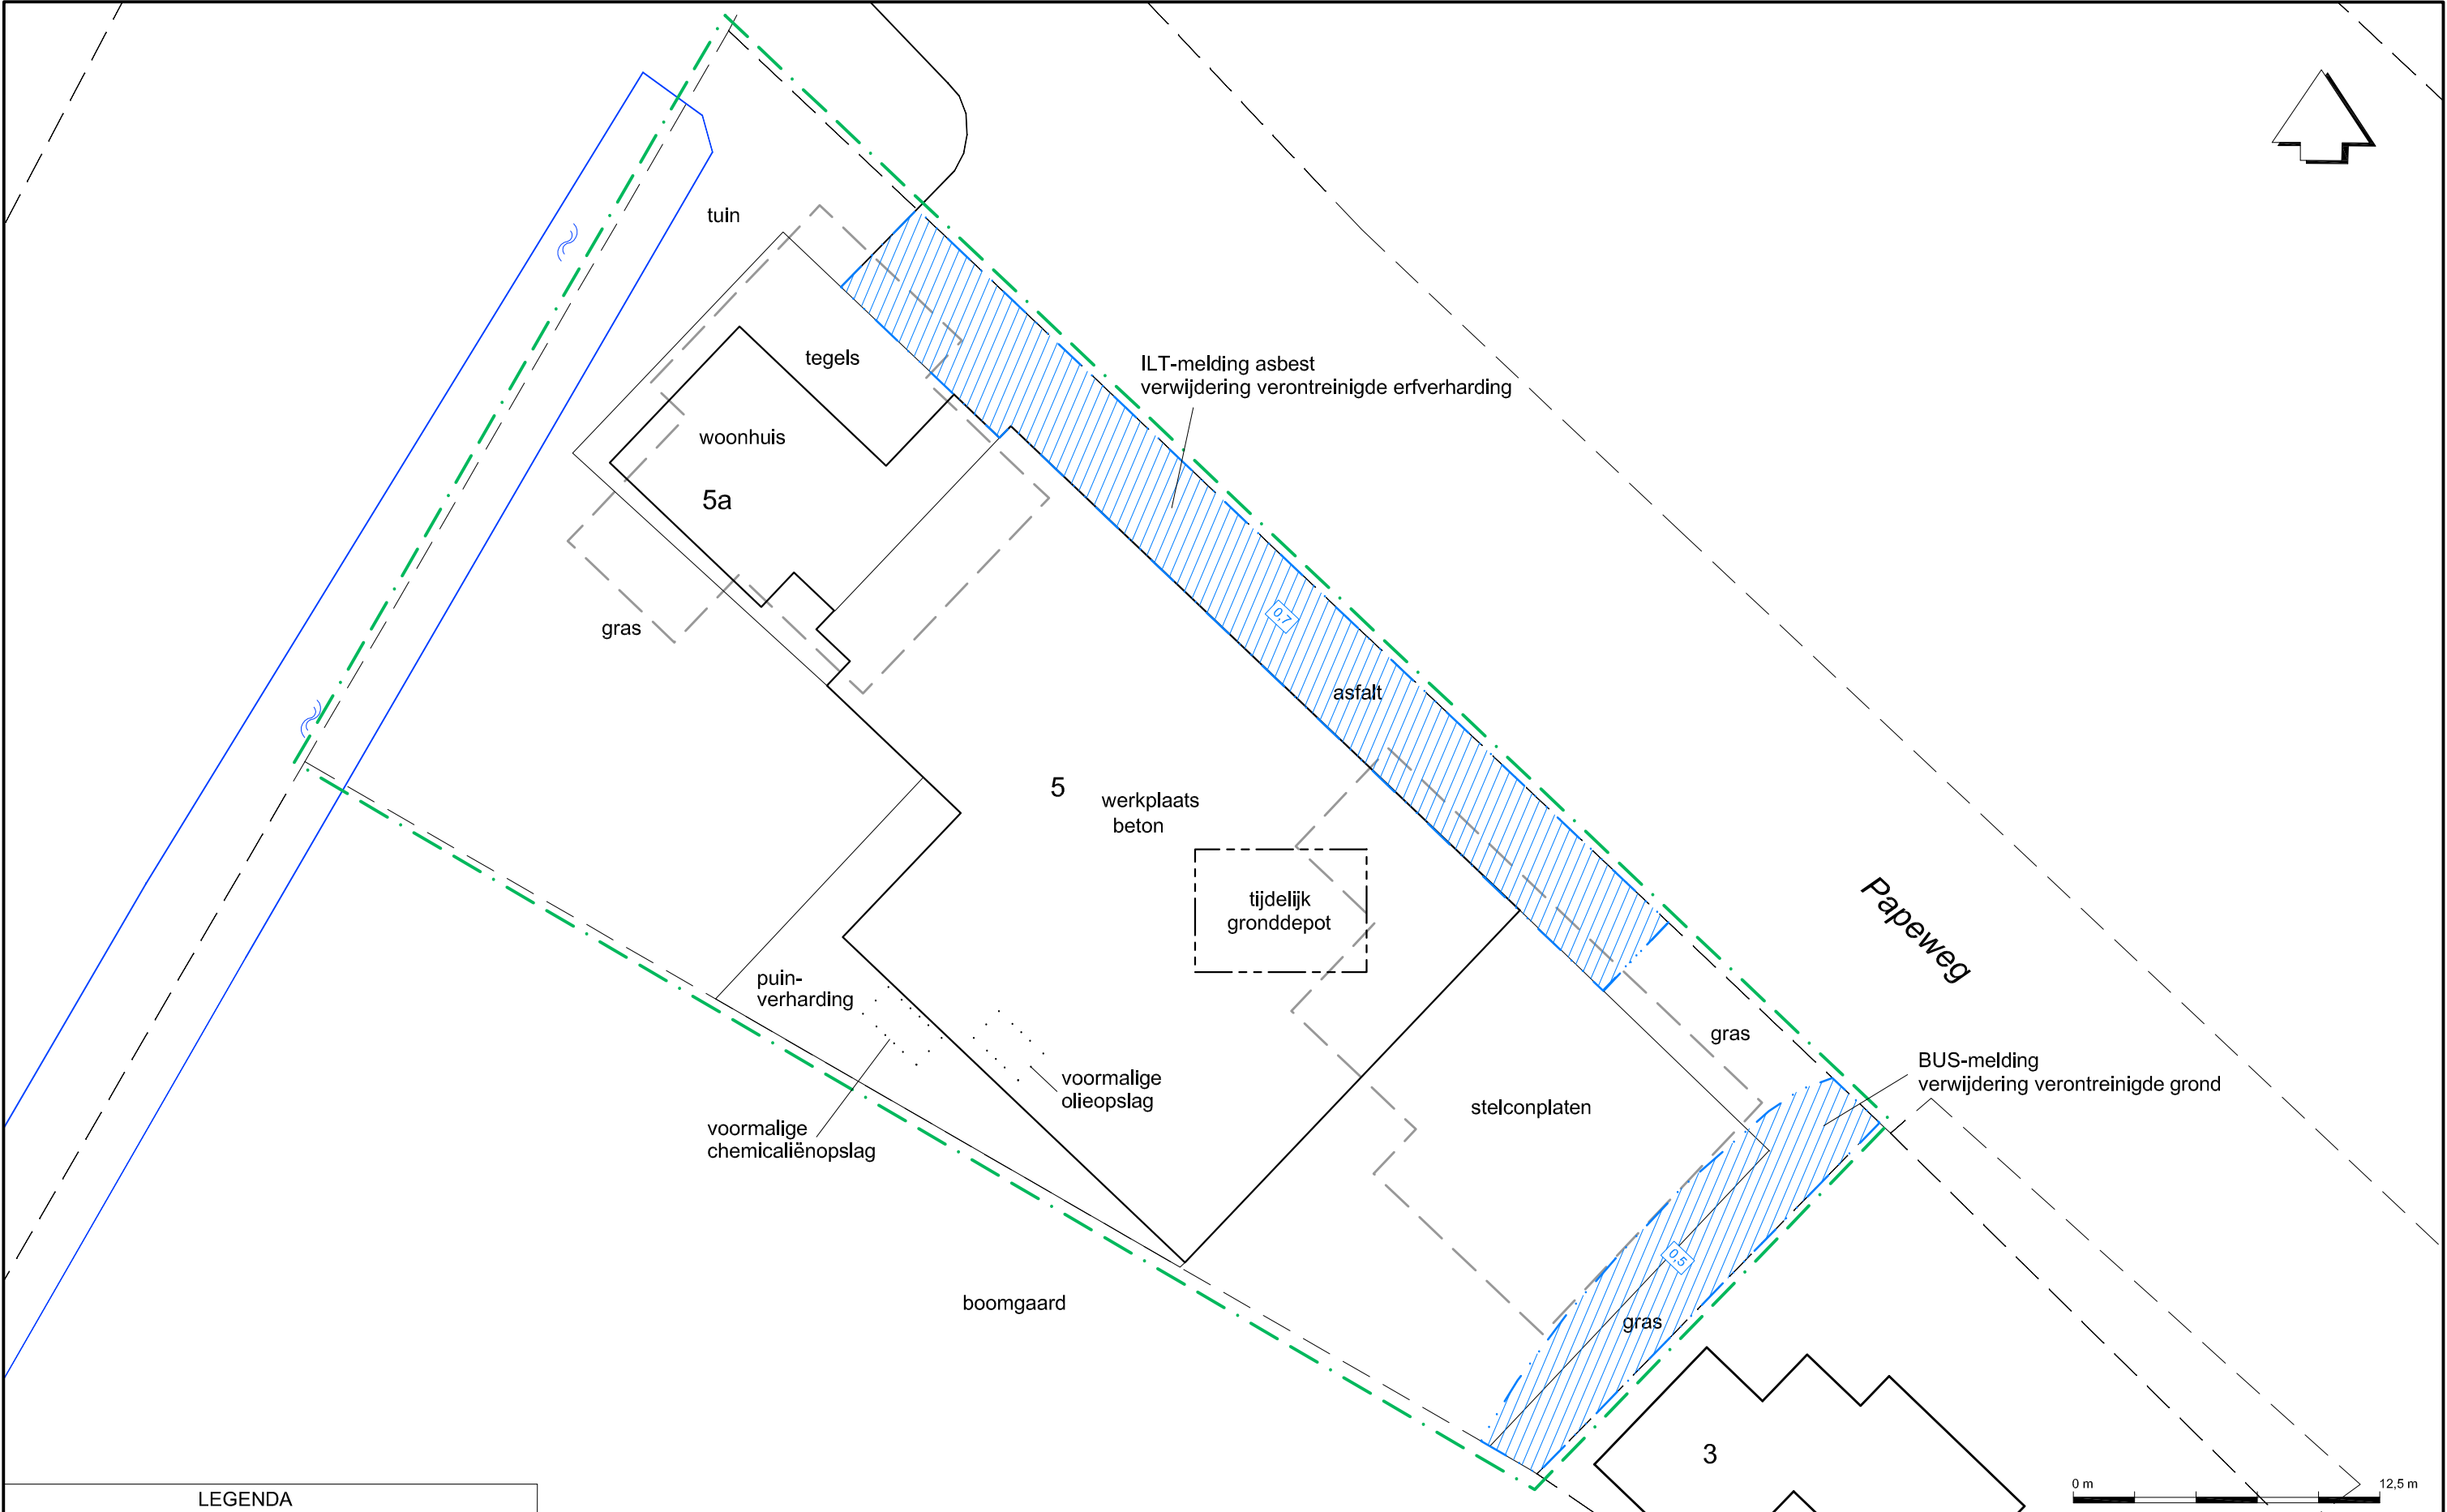


LEGENDA	
	saneringslocatie
	perceelsgrens
	geplande nieuwbouw
	geplande ontgravingscontour
	geplande ontgravingsdiepte (m-mv)

Papeweg 5 te Oud-Beijerland	OPDRACHT : P16-018-P1
ONTGRAVINGSTEKENING	DATUM : Januari 2017
	SCHAAL : 1:250 (A3)
	BIJLAGE : 2

BIJLAGE 3

Kadastrale kaart en -gegevens

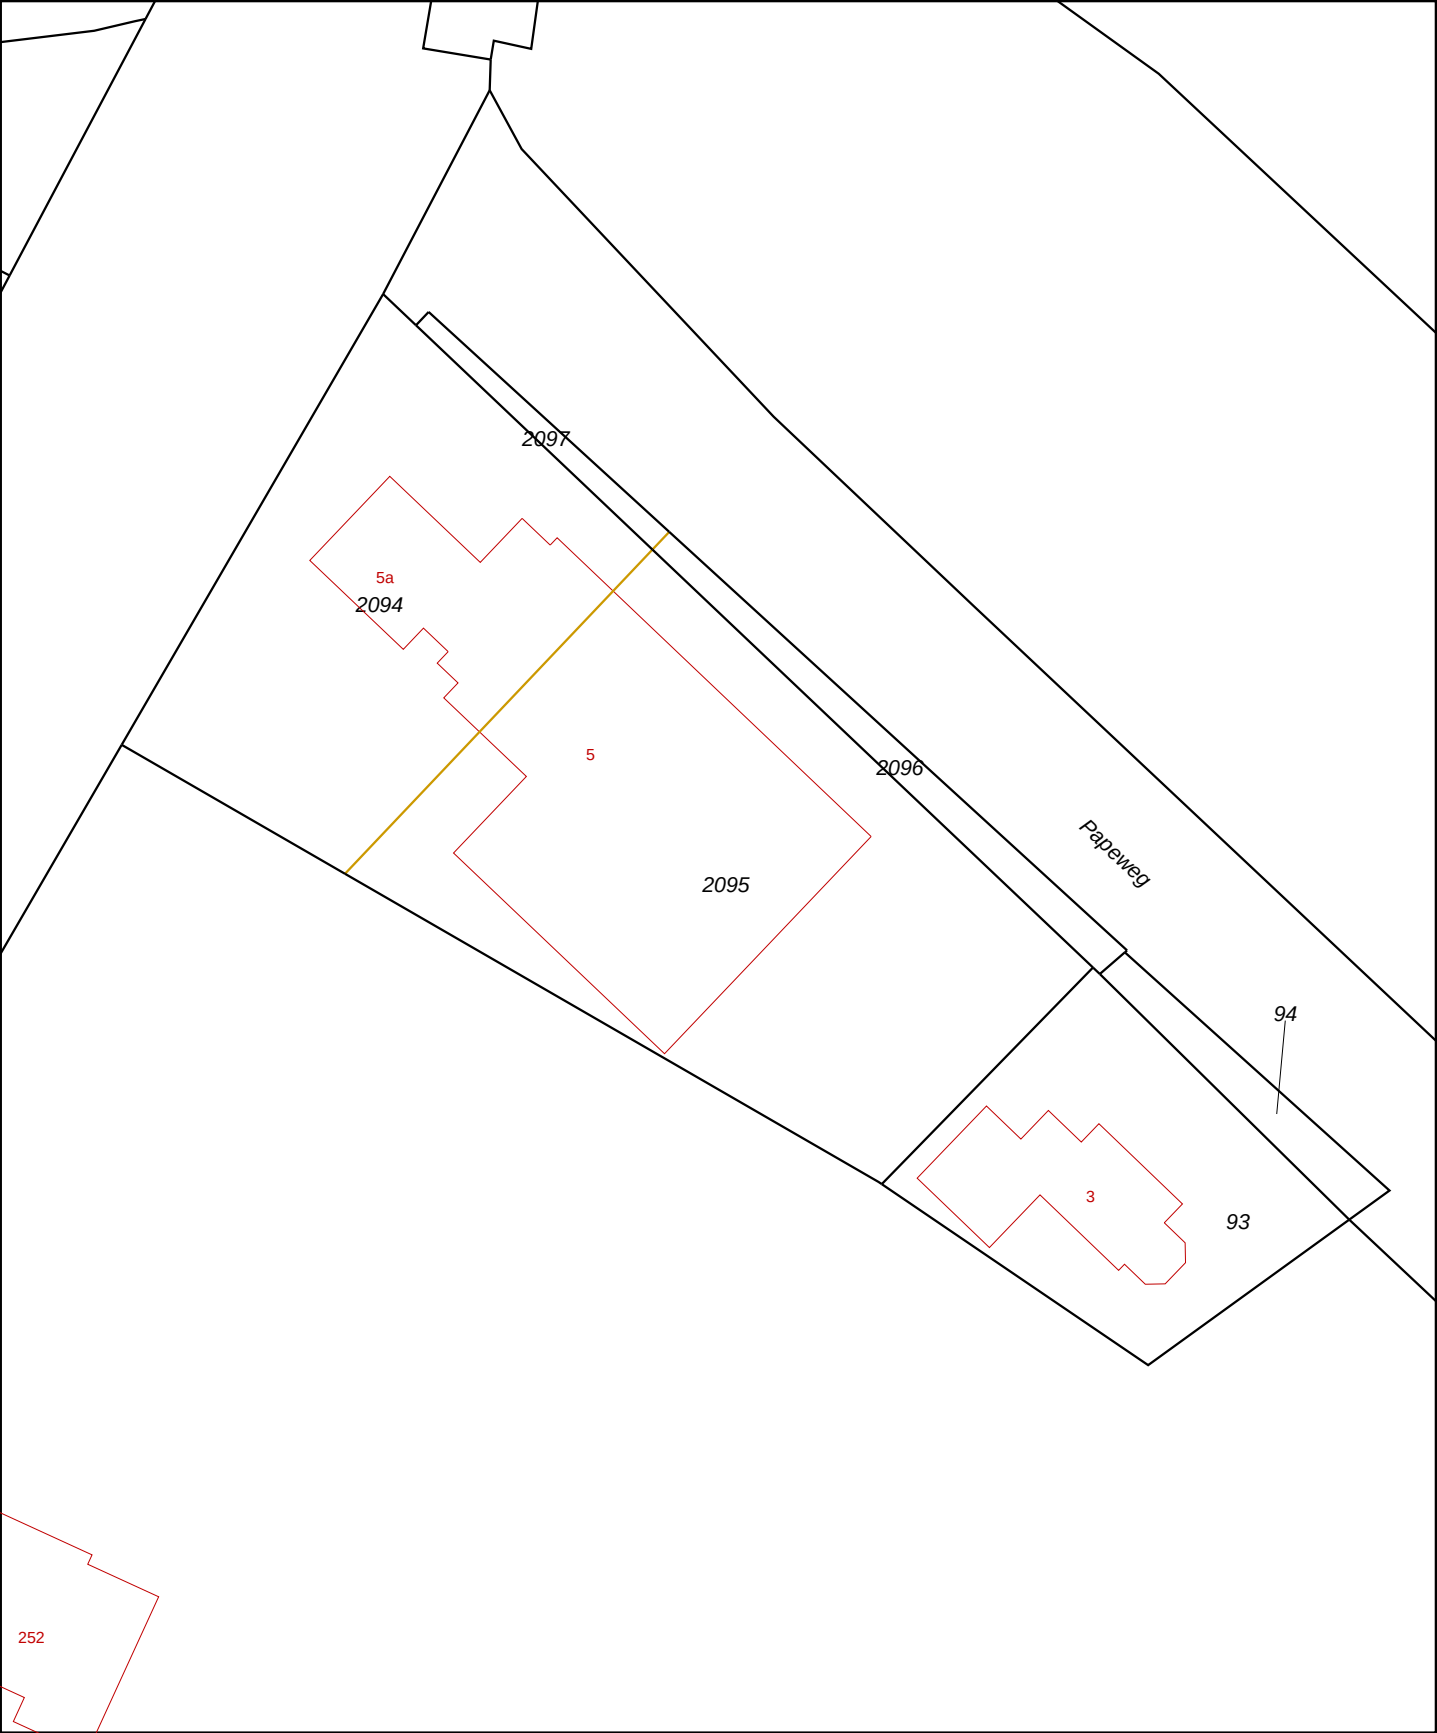

12345

25

Vastgestelde kadastrale grens

Voorlopige kadastrale grens

Administratieve kadastrale grens

Bebouwing

Overige topografie

Voor een eensluitend uittreksel, Apeldoorn, 4 november 2016

De bewaarder van het kadaster en de openbare registers

Schaal 1:500

Kadastrale gemeente

Sectie

Perceel

2095

2096

2097

0UD-BEIJERLAND

K

2095

Aan dit uittreksel kunnen geen betrouwbare maten worden ontleend.

De Dienst voor het kadaster en de openbare registers behoudt zich de intellectuele eigendomsrechten voor, waaronder het auteursrecht en het databankenrecht.

Kadaster

Dienst voor het kadaster en de openbare registers in Nederland

Gegevens over de rechtstoestand van kadastrale objecten, met uitzondering van de gegevens inzake hypotheek en beslagen

Betreft:	oud-beijerland K 2095	4-11-2016
	Papeweg 5 3261 KR oud-beijerland	11:17:35
Uw referentie:	P16-018	
Toestandsdatum:	3-11-2016	

Kadastraal object

Kadastrale aanduiding:	oud-beijerland K 2095
Grootte:	9 a 92 ca
Coördinaten:	89669-425737
Omschrijving kadastraal object:	WONEN
Locatie:	Papeweg 5 3261 KR oud-beijerland Papeweg 5 A 3261 KR oud-beijerland
Ontstaan op:	31-10-2016
Ontstaan uit:	oud-beijerland K 92

Nog niet (volledig) verwerkte brondocumenten:

75 BEL01/2016 d.d. 31-10-2016

Aantekening kadastraal object

MEETTARIEF VERSCHULDIGD

Ontleend aan: 75 BEL01/2016 d.d. 31-10-2016

VOORLOPIGE KADASTRALE GRENS EN OPPERVLAKTE

Ontleend aan: 75 BEL01/2016 d.d. 31-10-2016

Publiekrechtelijke beperkingen

Er zijn geen beperkingen bekend in de Landelijke Voorziening WKPB en de Basisregistratie Kadaster.

Kadaster

Betreft:	oud-beijerland K 2095	4-11-2016
	Papeweg 5 3261 KR oud-beijerland	11:17:35
Uw referentie:	P16-018	
Toestandsdatum:	3-11-2016	

Gerechtigde

EIGENDOM

De heer Michel Lagrand

Bachlaan 170

3261 WC oud-beijerland

Geboren op: 23-05-1969

Geboren te: ROTTERDAM

(Persoonsgegevens zijn ontleend aan Basisregistratie Personen)

Recht ontleend aan: HYP4 69092/116 d.d. 26-9-2016

Eerst genoemde object in
brondocument: oud-beijerland K 92

Aantekening recht

BURGERLIJKE STAAT GEHUWD

Betrokken persoon:

Mevrouw Monica Angelique Cabaret

Bachlaan 170

3261 WC oud-beijerland

Geboren op: 21-11-1970

Geboren te: ROTTERDAM

(Persoonsgegevens zijn ontleend aan Basisregistratie Personen)

Ontleend aan: HYP4 69092/116 d.d. 26-9-2016

Gerechtigde

ZAKELIJK RECHT ALS BEDOELD IN ART.5,LID 3,ONDER B,VAN DE BELEMMERINGENWET PRIVAATRECHT

Gemeente Oud-Beijerland

W. van Vlietstraat 6

3262 GM oud-beijerland

Postadres:

Postbus: 2003

3260 EA oud-beijerland

Zetel: oud-beijerland

KvK-nummer: 24483633 (Bron: Handelsregister)

Voor de meest actuele naam, zetel en adres, raadpleeg het KvK-nummer.

Recht ontleend aan: HYP4 10060/59 reeks ROTTERDAM
d.d. 10-6-1988

Einde overzicht

De Dienst voor het kadaster en de openbare registers behoudt ten aanzien van de kadastrale gegevens zich het recht voor als bedoeld in artikel 2 lid 1 juncto artikel 6 lid 3 van de Databankenwet.