
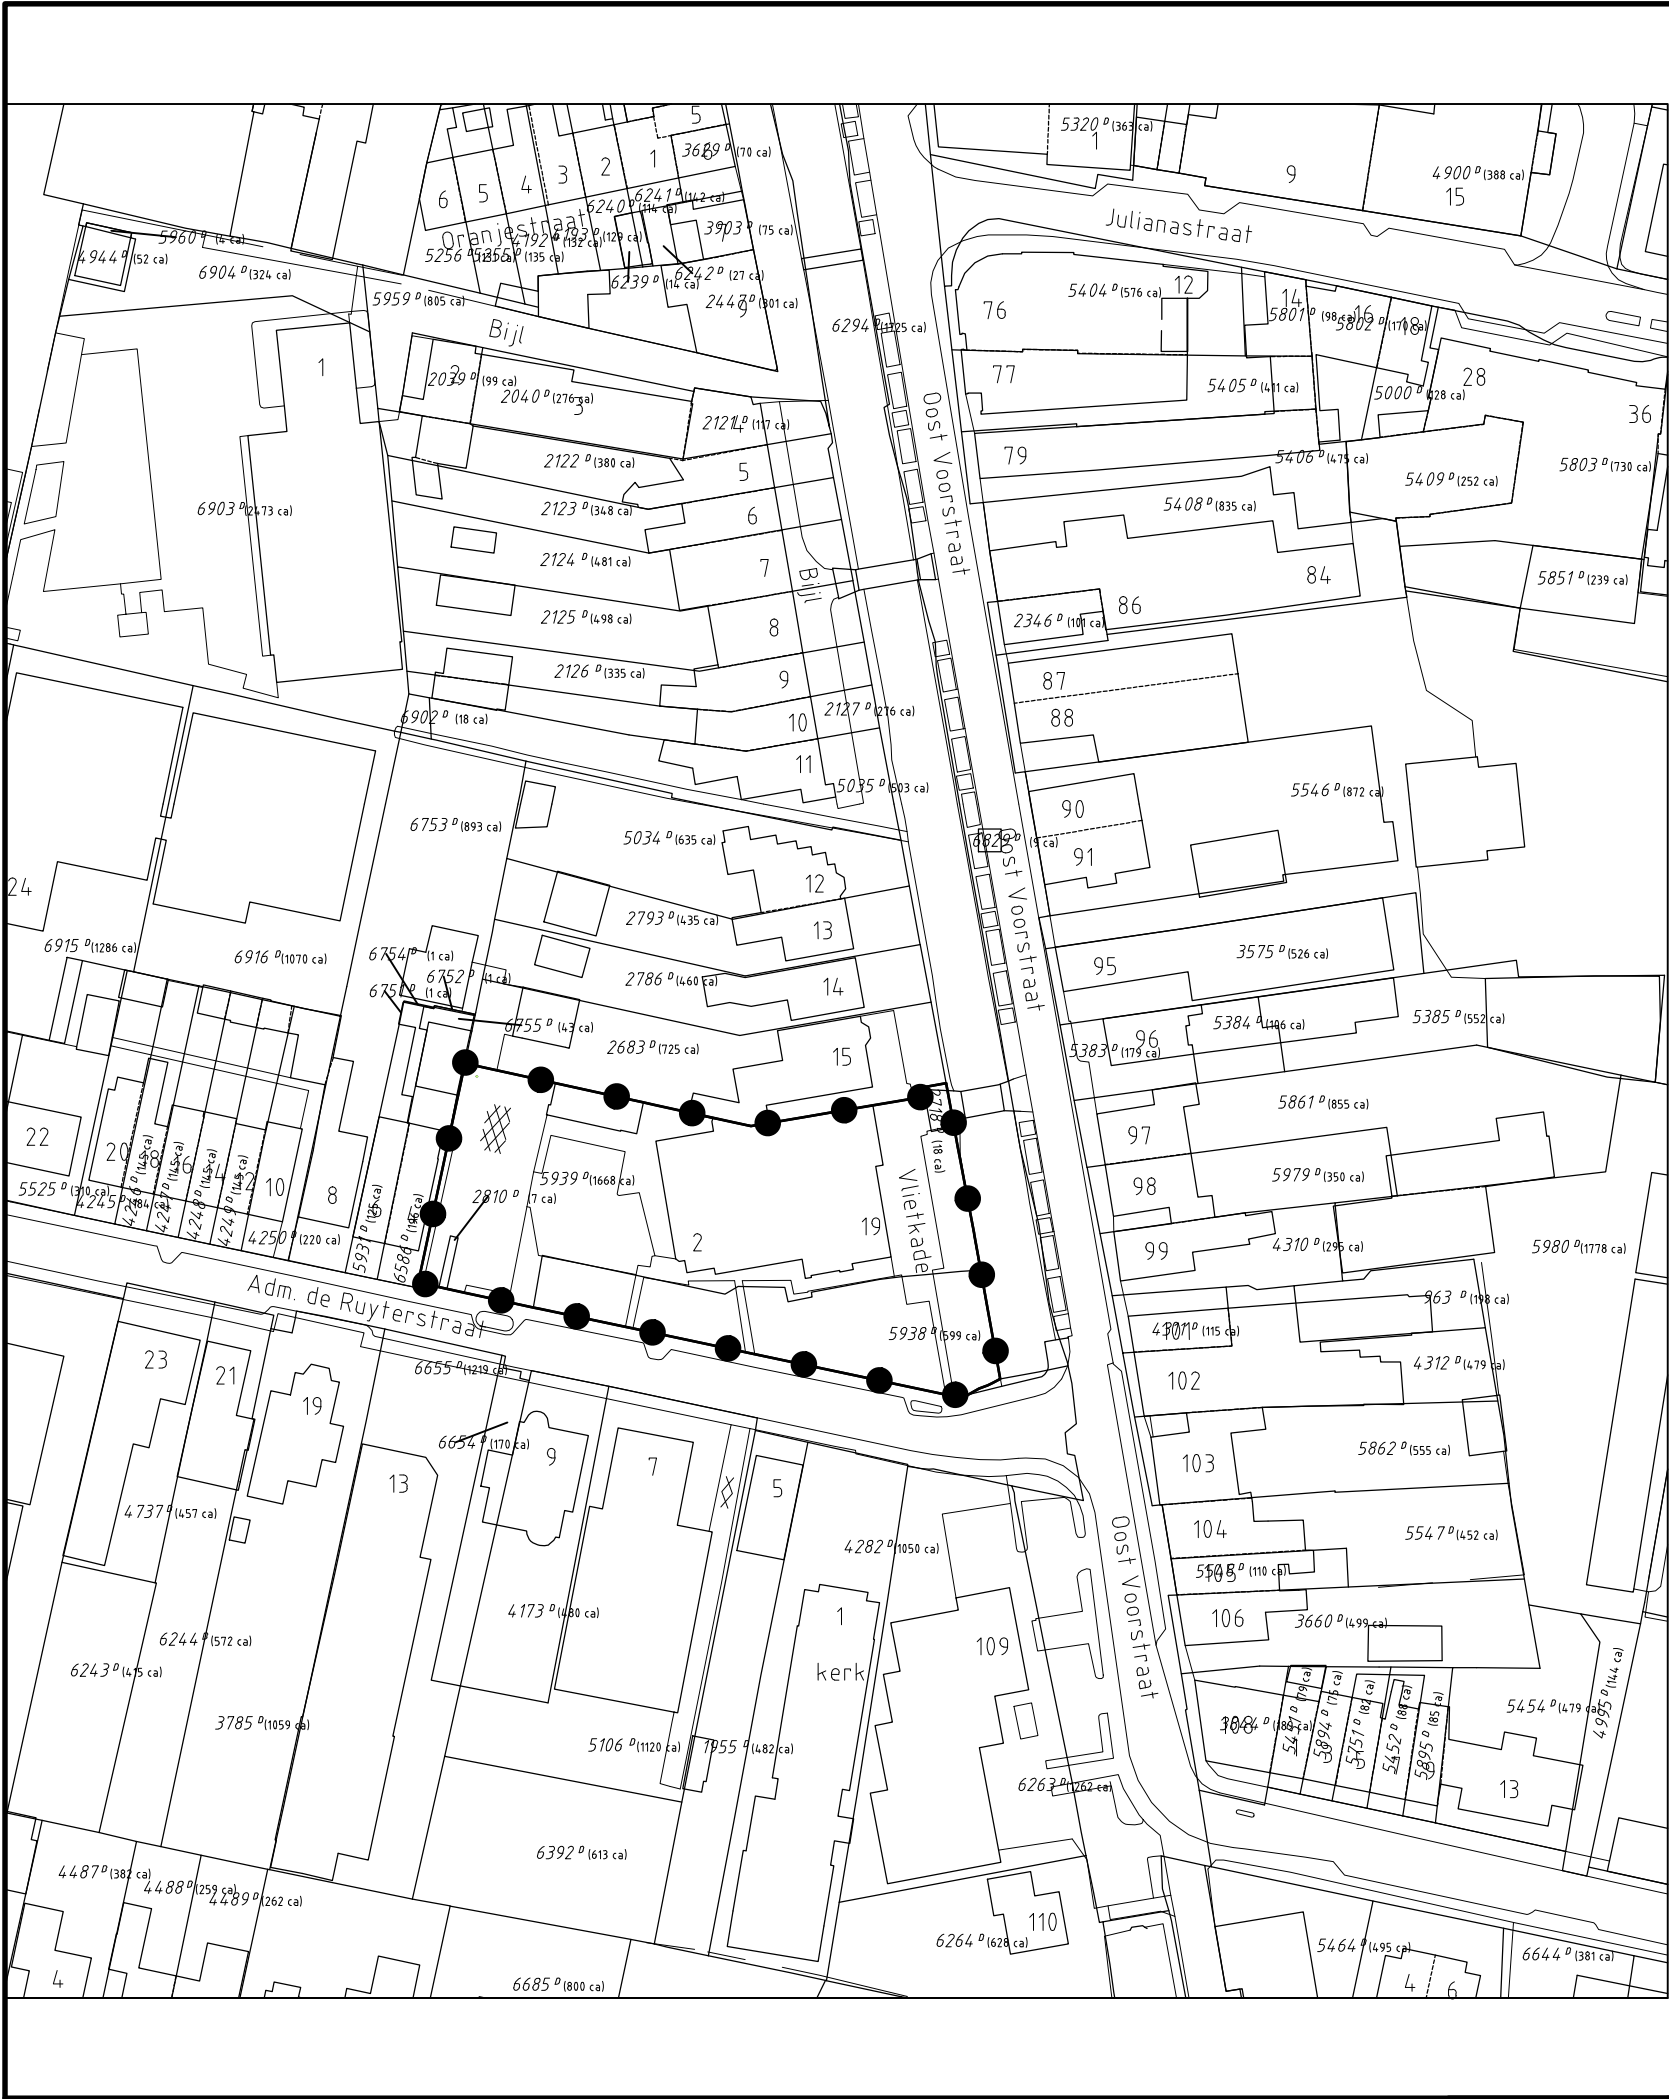


Besluitgebied

VERKLARINGEN

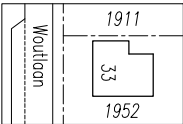

bestaande bebouwing, kadastrale- en topografische gegevens

OVERLEG
TERINZAGELEGGING ONTWERP
FASTGESTELD
11 aug. 2016
GEWIJZIGD

DATUM PLOT 15-8-2016
USER AKeur

Gemeente Oud-Beijerland

Omgevingsvergunning

'hoek Admiraal de Ruyterstraat 2 / Bijl 19'

IDN NL.IMRO.0584.BPWONEN2016036-VG99

WERKNR. 616.106.80

SCHAAL 1:1000

DATUM 11 aug. 2016

GETEKEND A. Keur

FORMAAT A3

PROJECTMAP C:\Users\akeur\Desktop\616.106.80\Verbeelding\dwg

BESTAND I_NL.IMRO.0584.BPWONEN2016036-VG99.dwg

BLAD .



KuiperCompagnons

Ruimtelijke Ordening, Stedenbouw, Architectuur, Landschap BV
City & Regional Planning, Urban Design, Architecture, Landscape

Postadres: Postbus 13042 3004 HA Rotterdam
Bezoekadres: Van Nelleweg 3042 3044 BC Rotterdam
Telefoon: 010 433 00 99

E-mail: kuiper@kuiper.nl
Internet: www.kuiper.nl

