



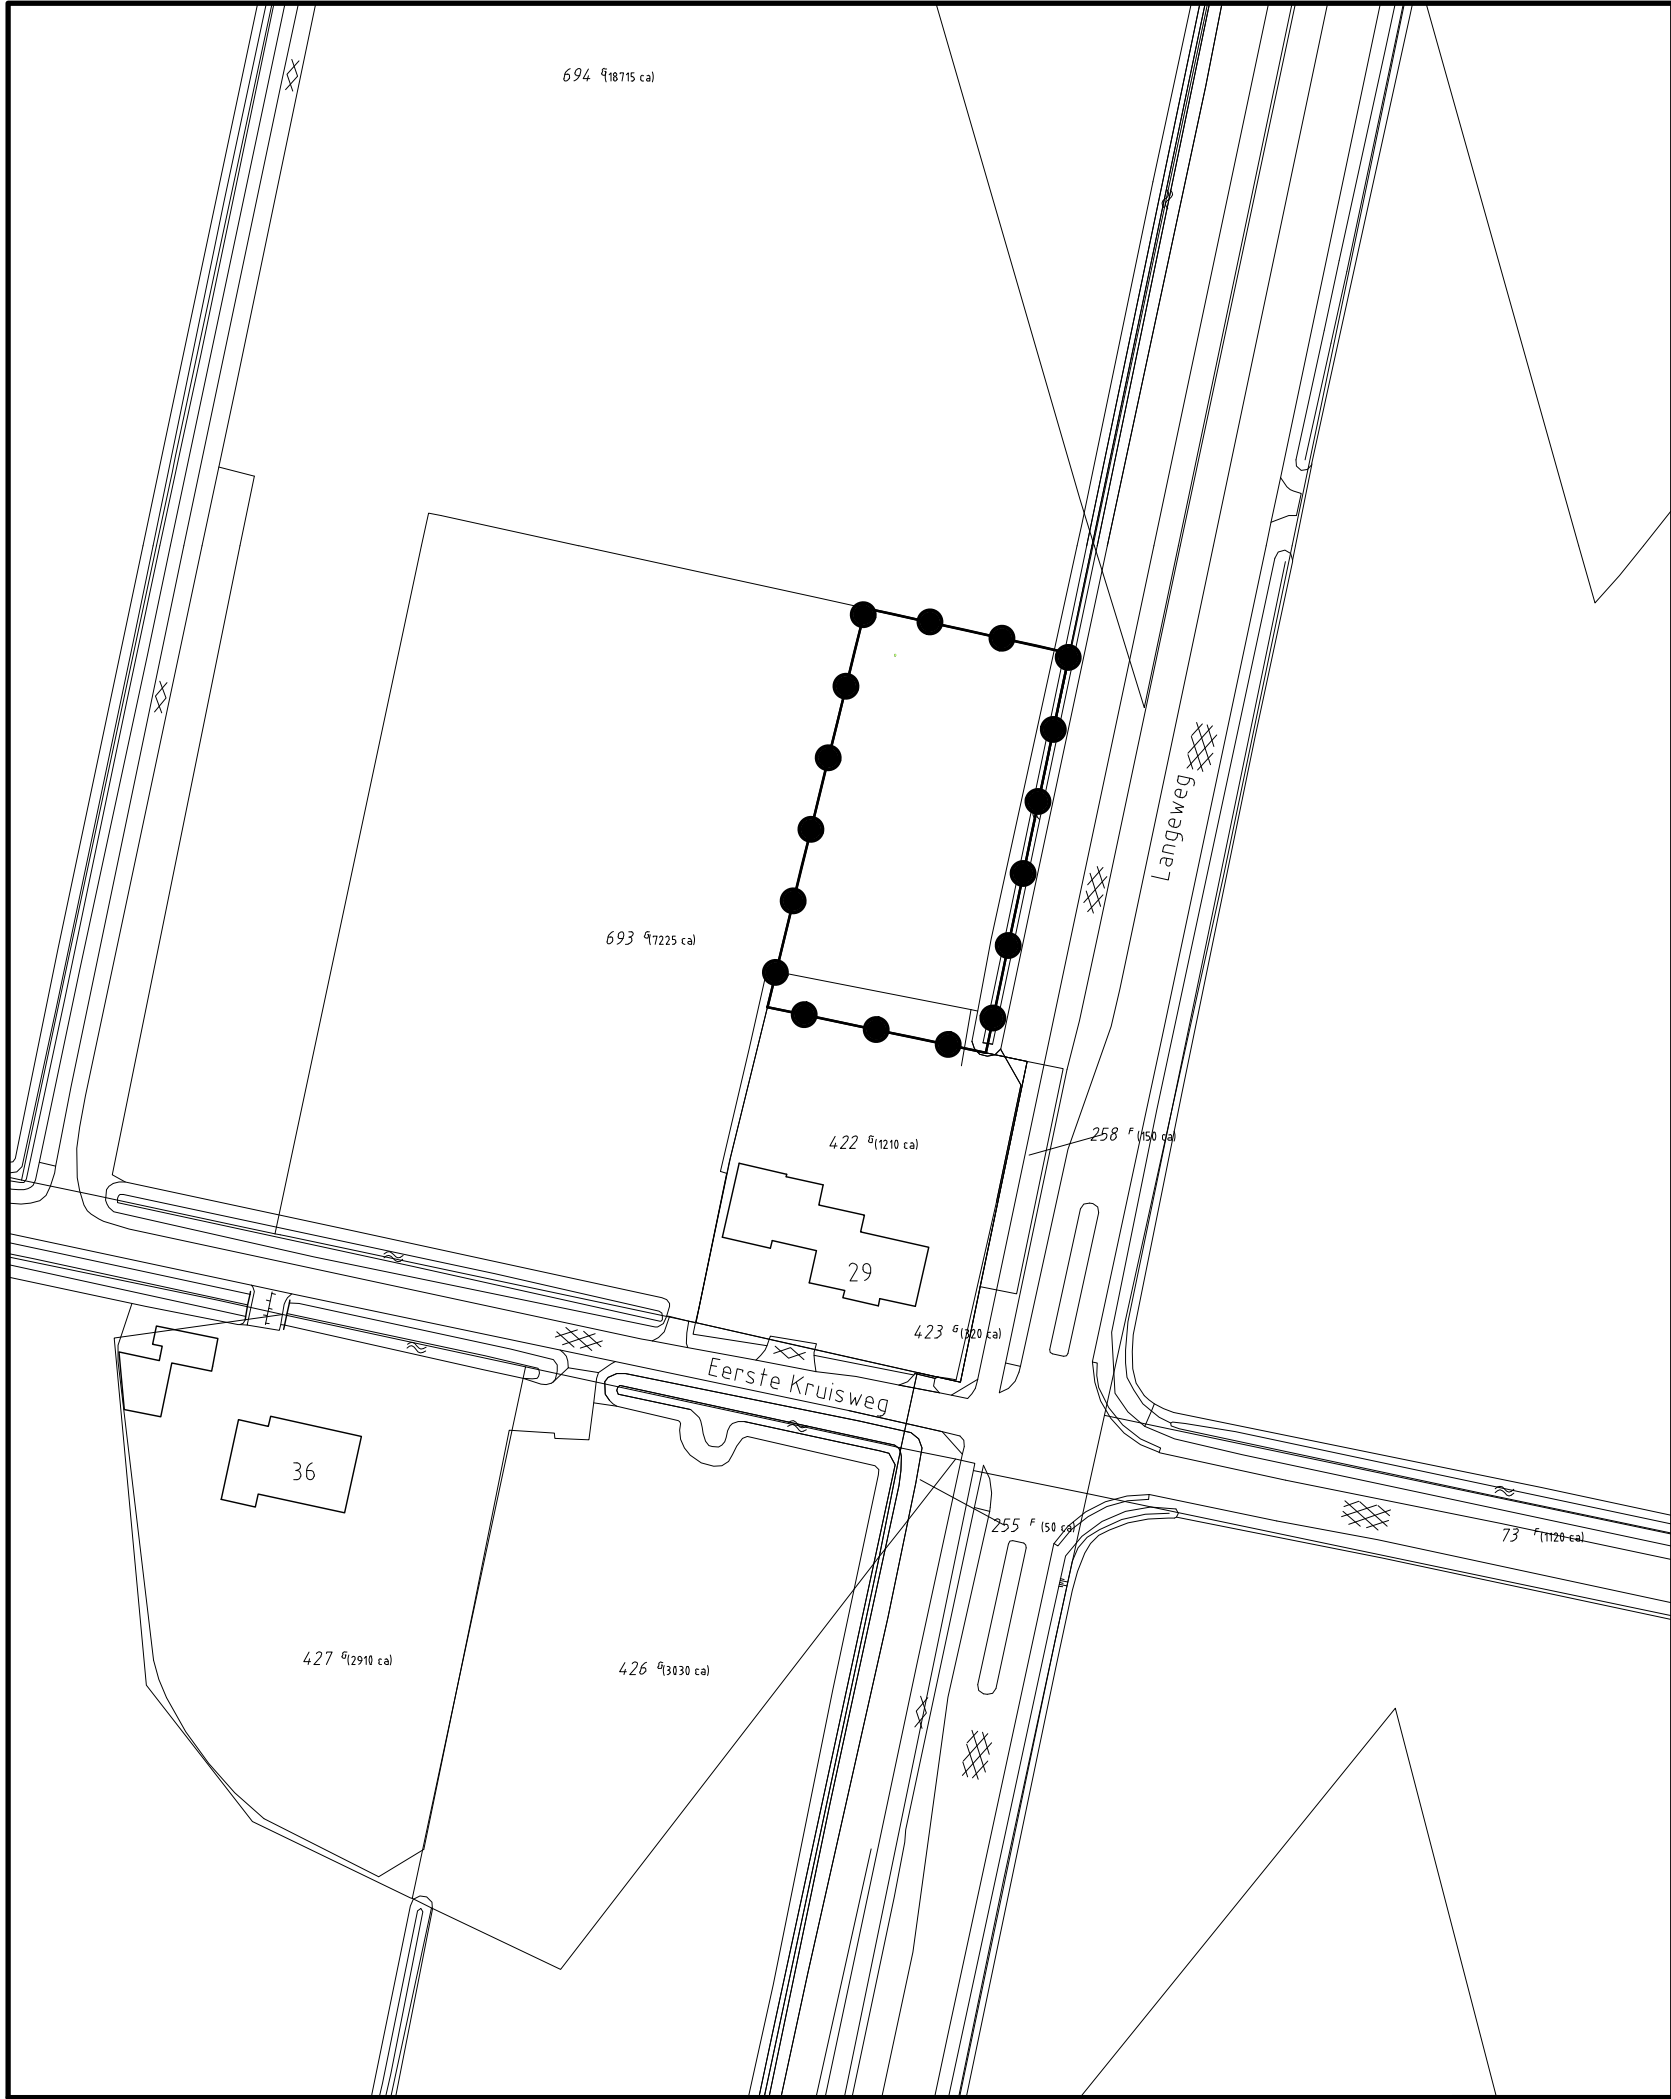

Plangebied

1e Kruisweg 29

VERKLARINGEN

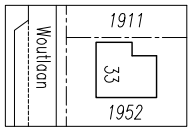

bestaande bebouwing, kadastrale- en topografische gegevens

OVERLEG	
TERINZAGELEGGING ONTWERP	
VASTGESTELD	
GEWIJZIGD	
DATUM PLOT	18-12-2015
USER	Akeur

Gemeent Oud-Beijerland	
Ruimtelijke Onderbouwing	
1e Kruisweg 29	
IDN	NL.IMRO.0584.OVBUITEN2015006-VG99
WERKNR.	862.306.10
SCHAAL	1:1000
DATUM	26 juni 2015
GETEKEND	A. Keur
FORMAAT	A3
PROJECTMAP	J:\862.306\10\3 Projectresultaat\Omgevingsvergunning 1e Kruisweg 29\dwg
BESTAND	1e Kruisweg 29.dwg
BLAD	.



KuiperCompagnons

Ruimtelijke Ordening, Stedenbouw, Architectuur, Landschap BV
City & Regional Planning, Urban Design, Architecture, Landscape

Postadres: Postbus 13042 3004 HA Rotterdam
Bezoekadres: Van Nelleweg 3042 3044 BC Rotterdam
Telefoon: 010 433 00 99
Fax: 010 404 56 69
E-mail: kuiper@kuiper.nl
Internet: www.kuiper.nl

