


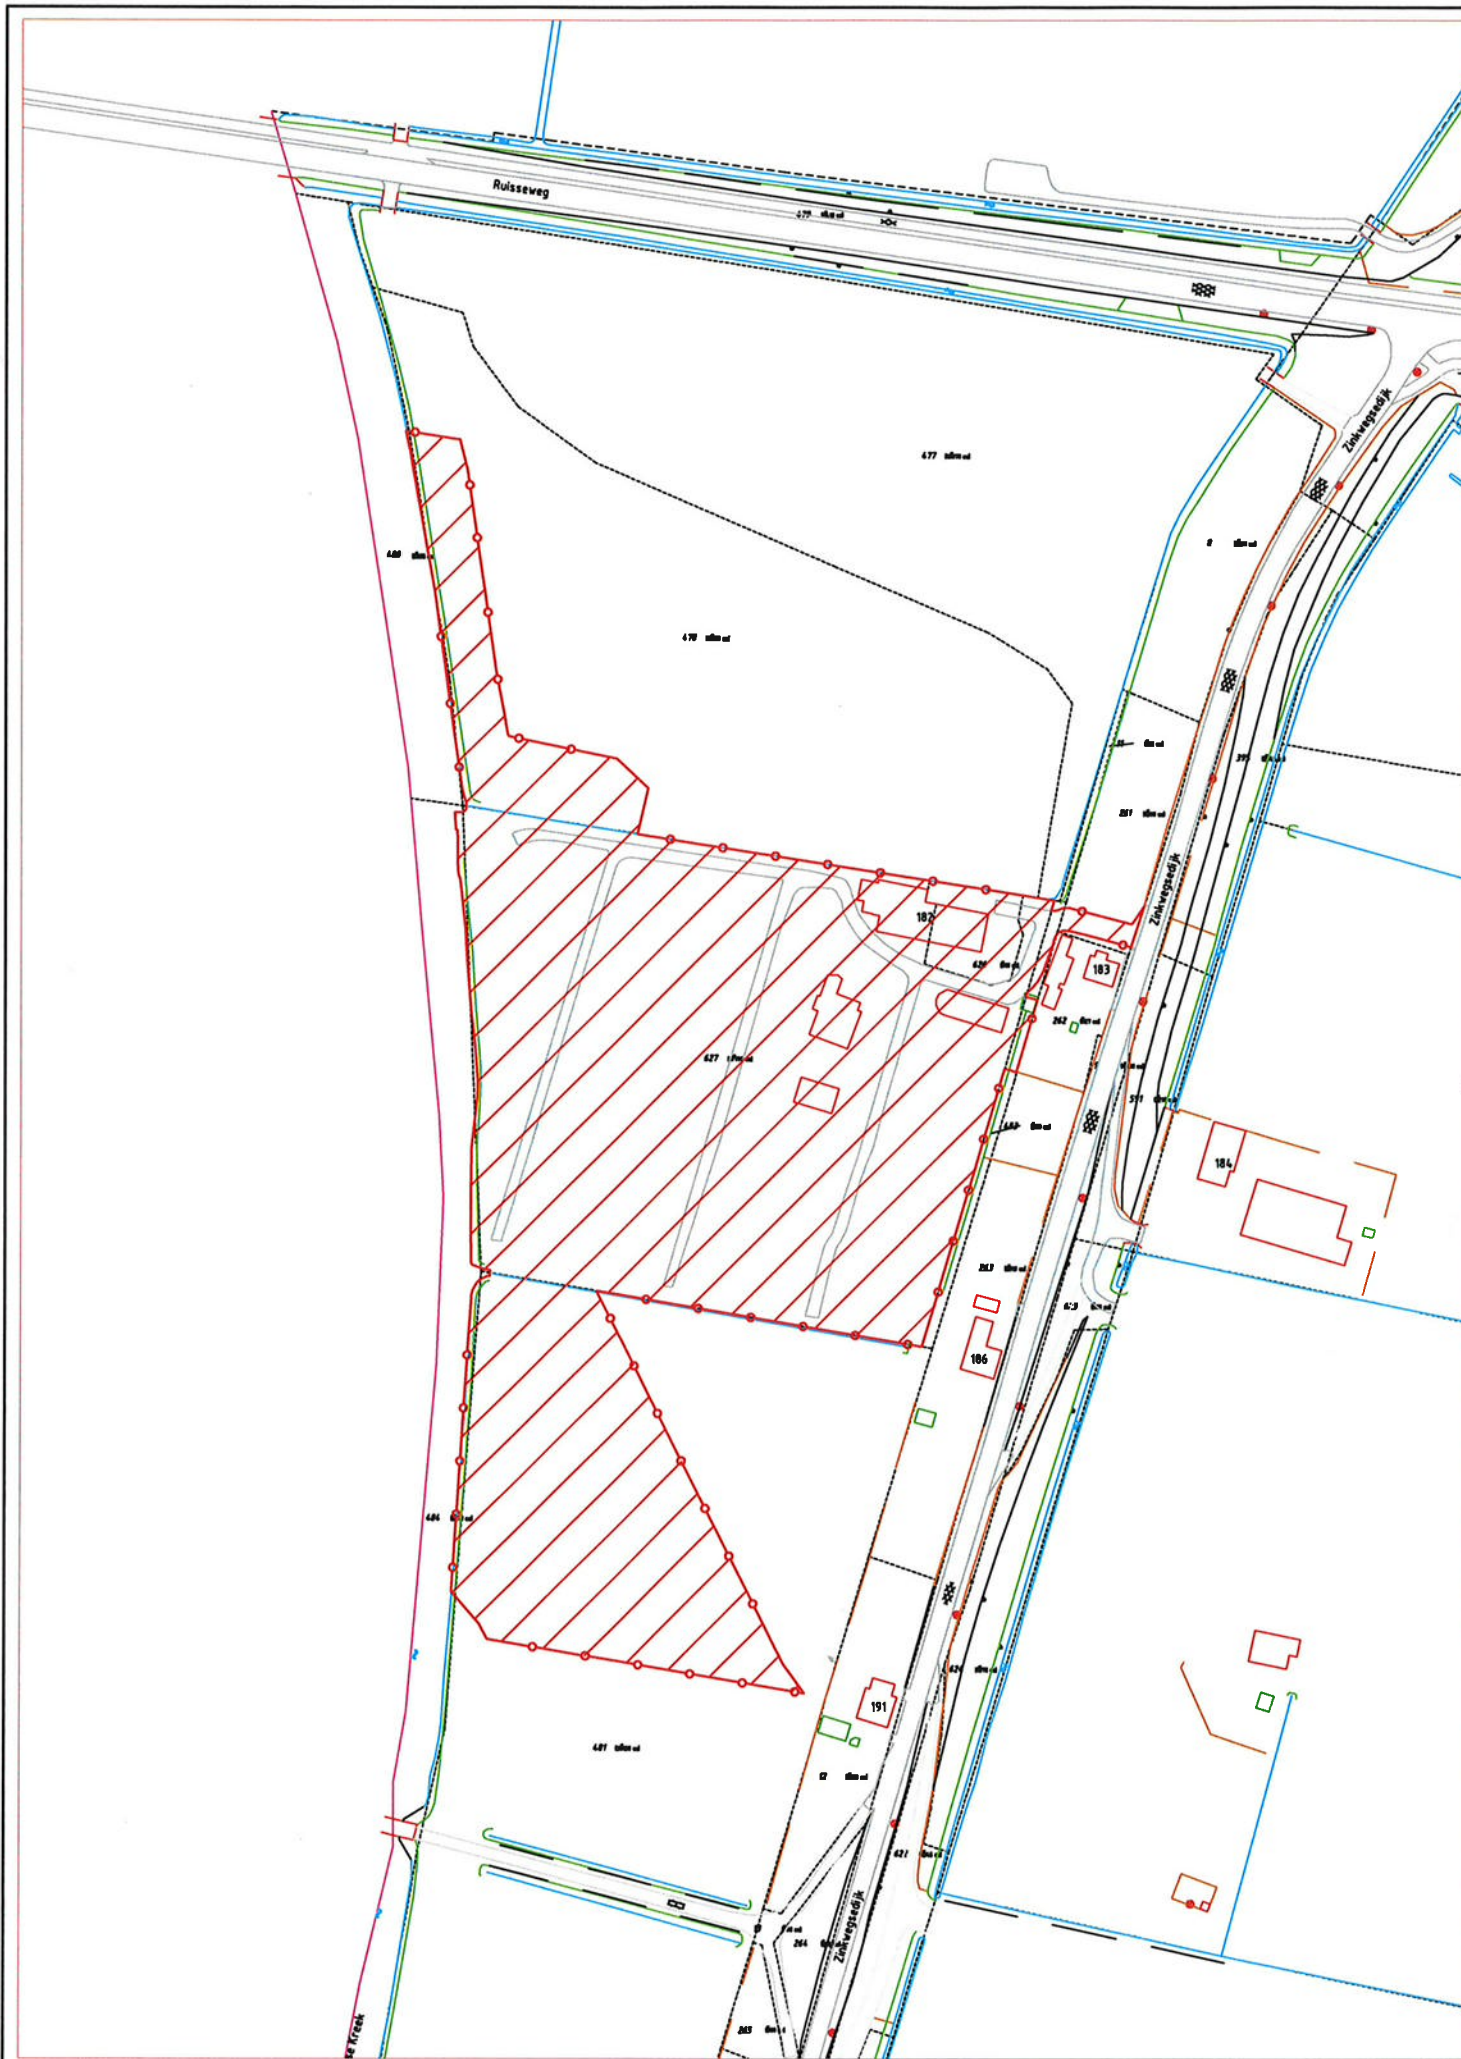

Gebied voorbereidingsbesluit
(artikel 3.7 Wro)

Behoort bij besluit gemeenteraad d.d. 22/5/2018

Project: Camping De kreek

Onderwerp: Voorbereidingsbesluit (artikel 3.7 Wro)

Planidentificatienr.: NL.IMRO.0584.VBBUITEN2018013-VG99

Gemeente Oud-Beijerland
Afdeling Ontwikkeling
Team Infra

W. van Vlietstraat 6
3262 GM Oud-Beijerland
Postbus 2003
3260 EA Oud-Beijerland

T : 088 6471900
F : 088 6471674
I : www.oud-beijerland.nl
E : info@oud-beijerland.nl

**oud
BEIJER
LAND**



Tekeningnummer:	005.09.04	Datum:	22-03-2018
Schaal:	1:2000	Gew. a:	
Formaat:	A3	b:	
Projectleider:	M.D.	Goedgekeurd:	
Tekenaar:	H.K.	c:	
Bestandsnaam:	T:\TEK\005\05-09-04.dwg	d:	