



Landschappelijke inpassing akkerbouwbedrijf Westdijk 82 Mijnsheerenland

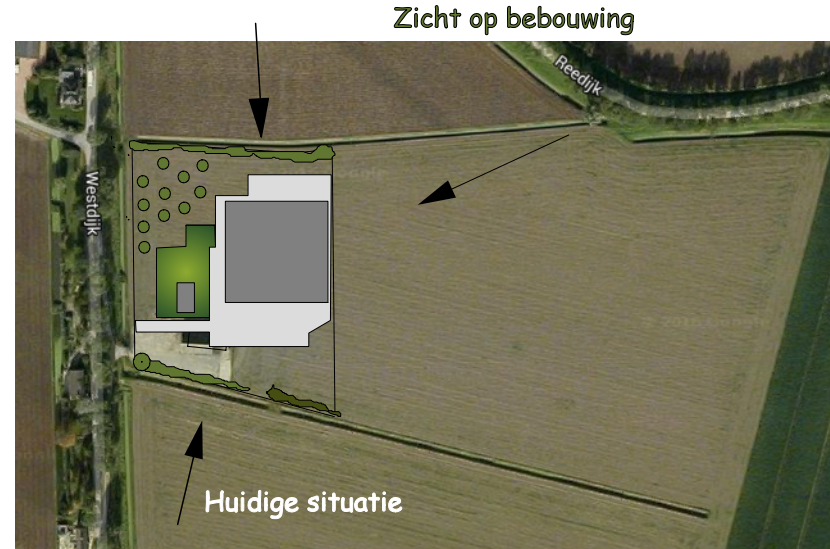

Knotwilgen

Zicht vanuit westkant op loods
wegnemen door een rij knotwilgen.

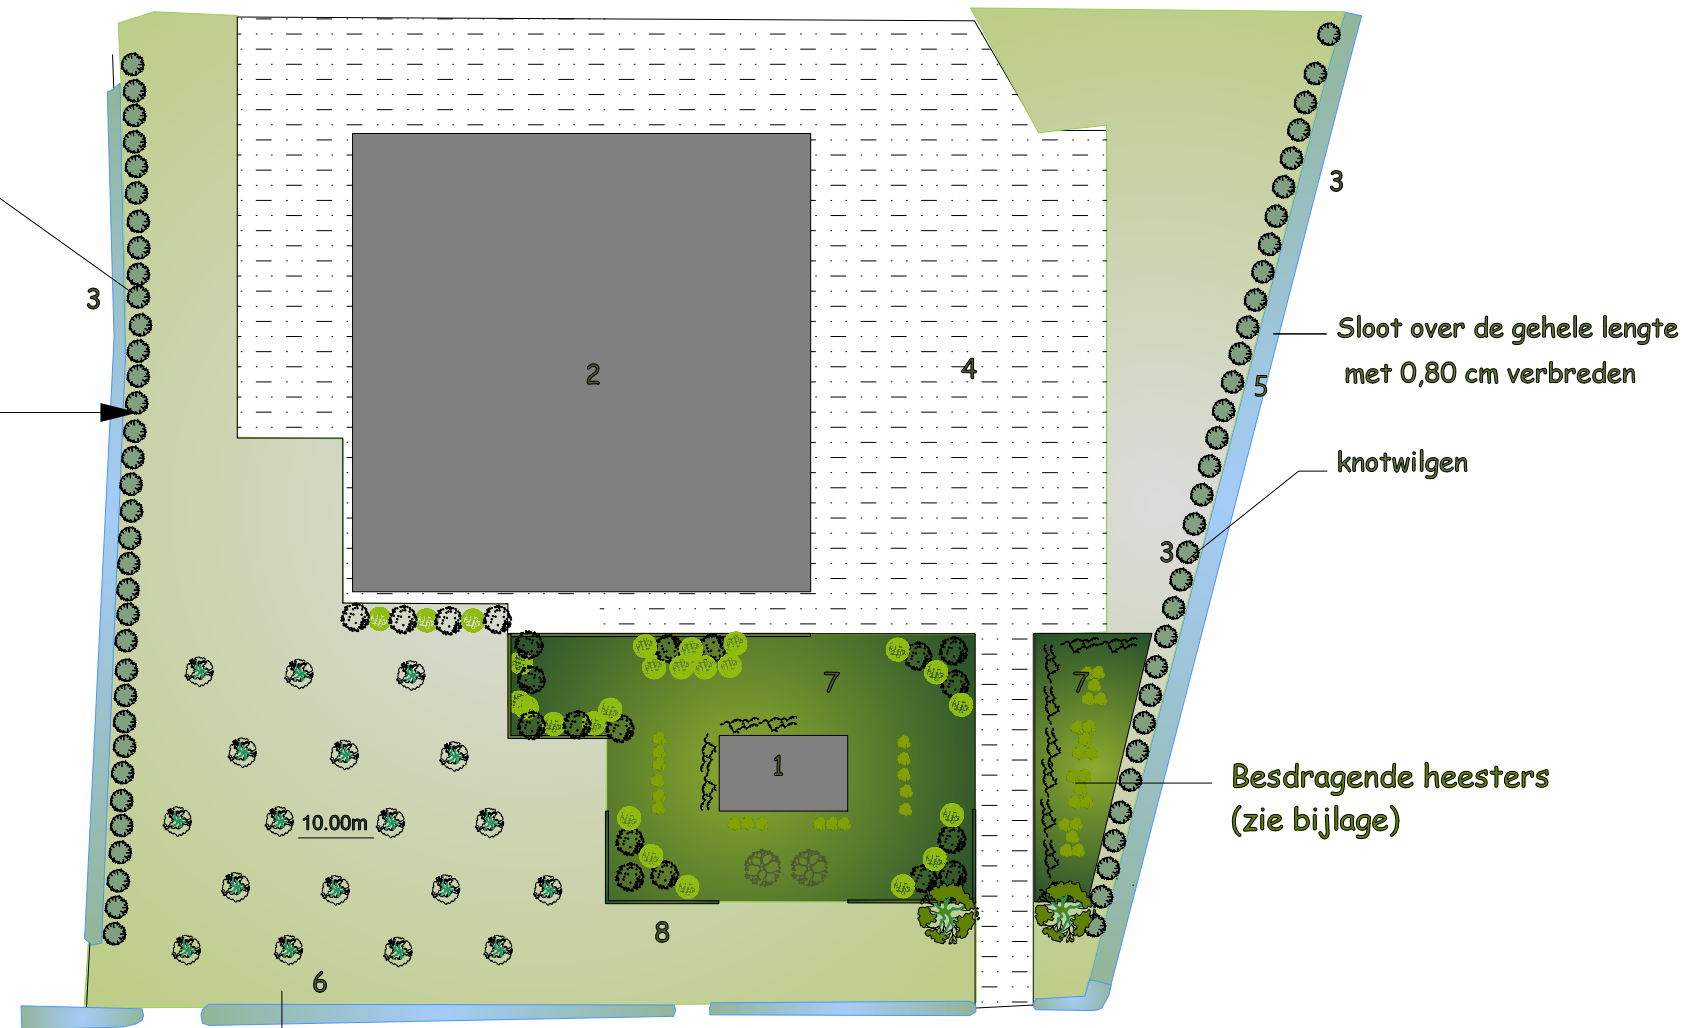

Hoogstamboomgaard

- Solitair
- Verharding
- Nieuw aan te planten
- Fruitbomen
- Struiken



Onderwerp: inrichtingsplan

Fam Kleinjan
Westdijk 82
Mijnsheerenland

Datum: 11 maart 2017

Schaal 1:1000


JANSBOS
TUINONTWERP & ADVIES

Postkade 174
2977AG Goudriaan
0183-589198
www.jansbos.nl