



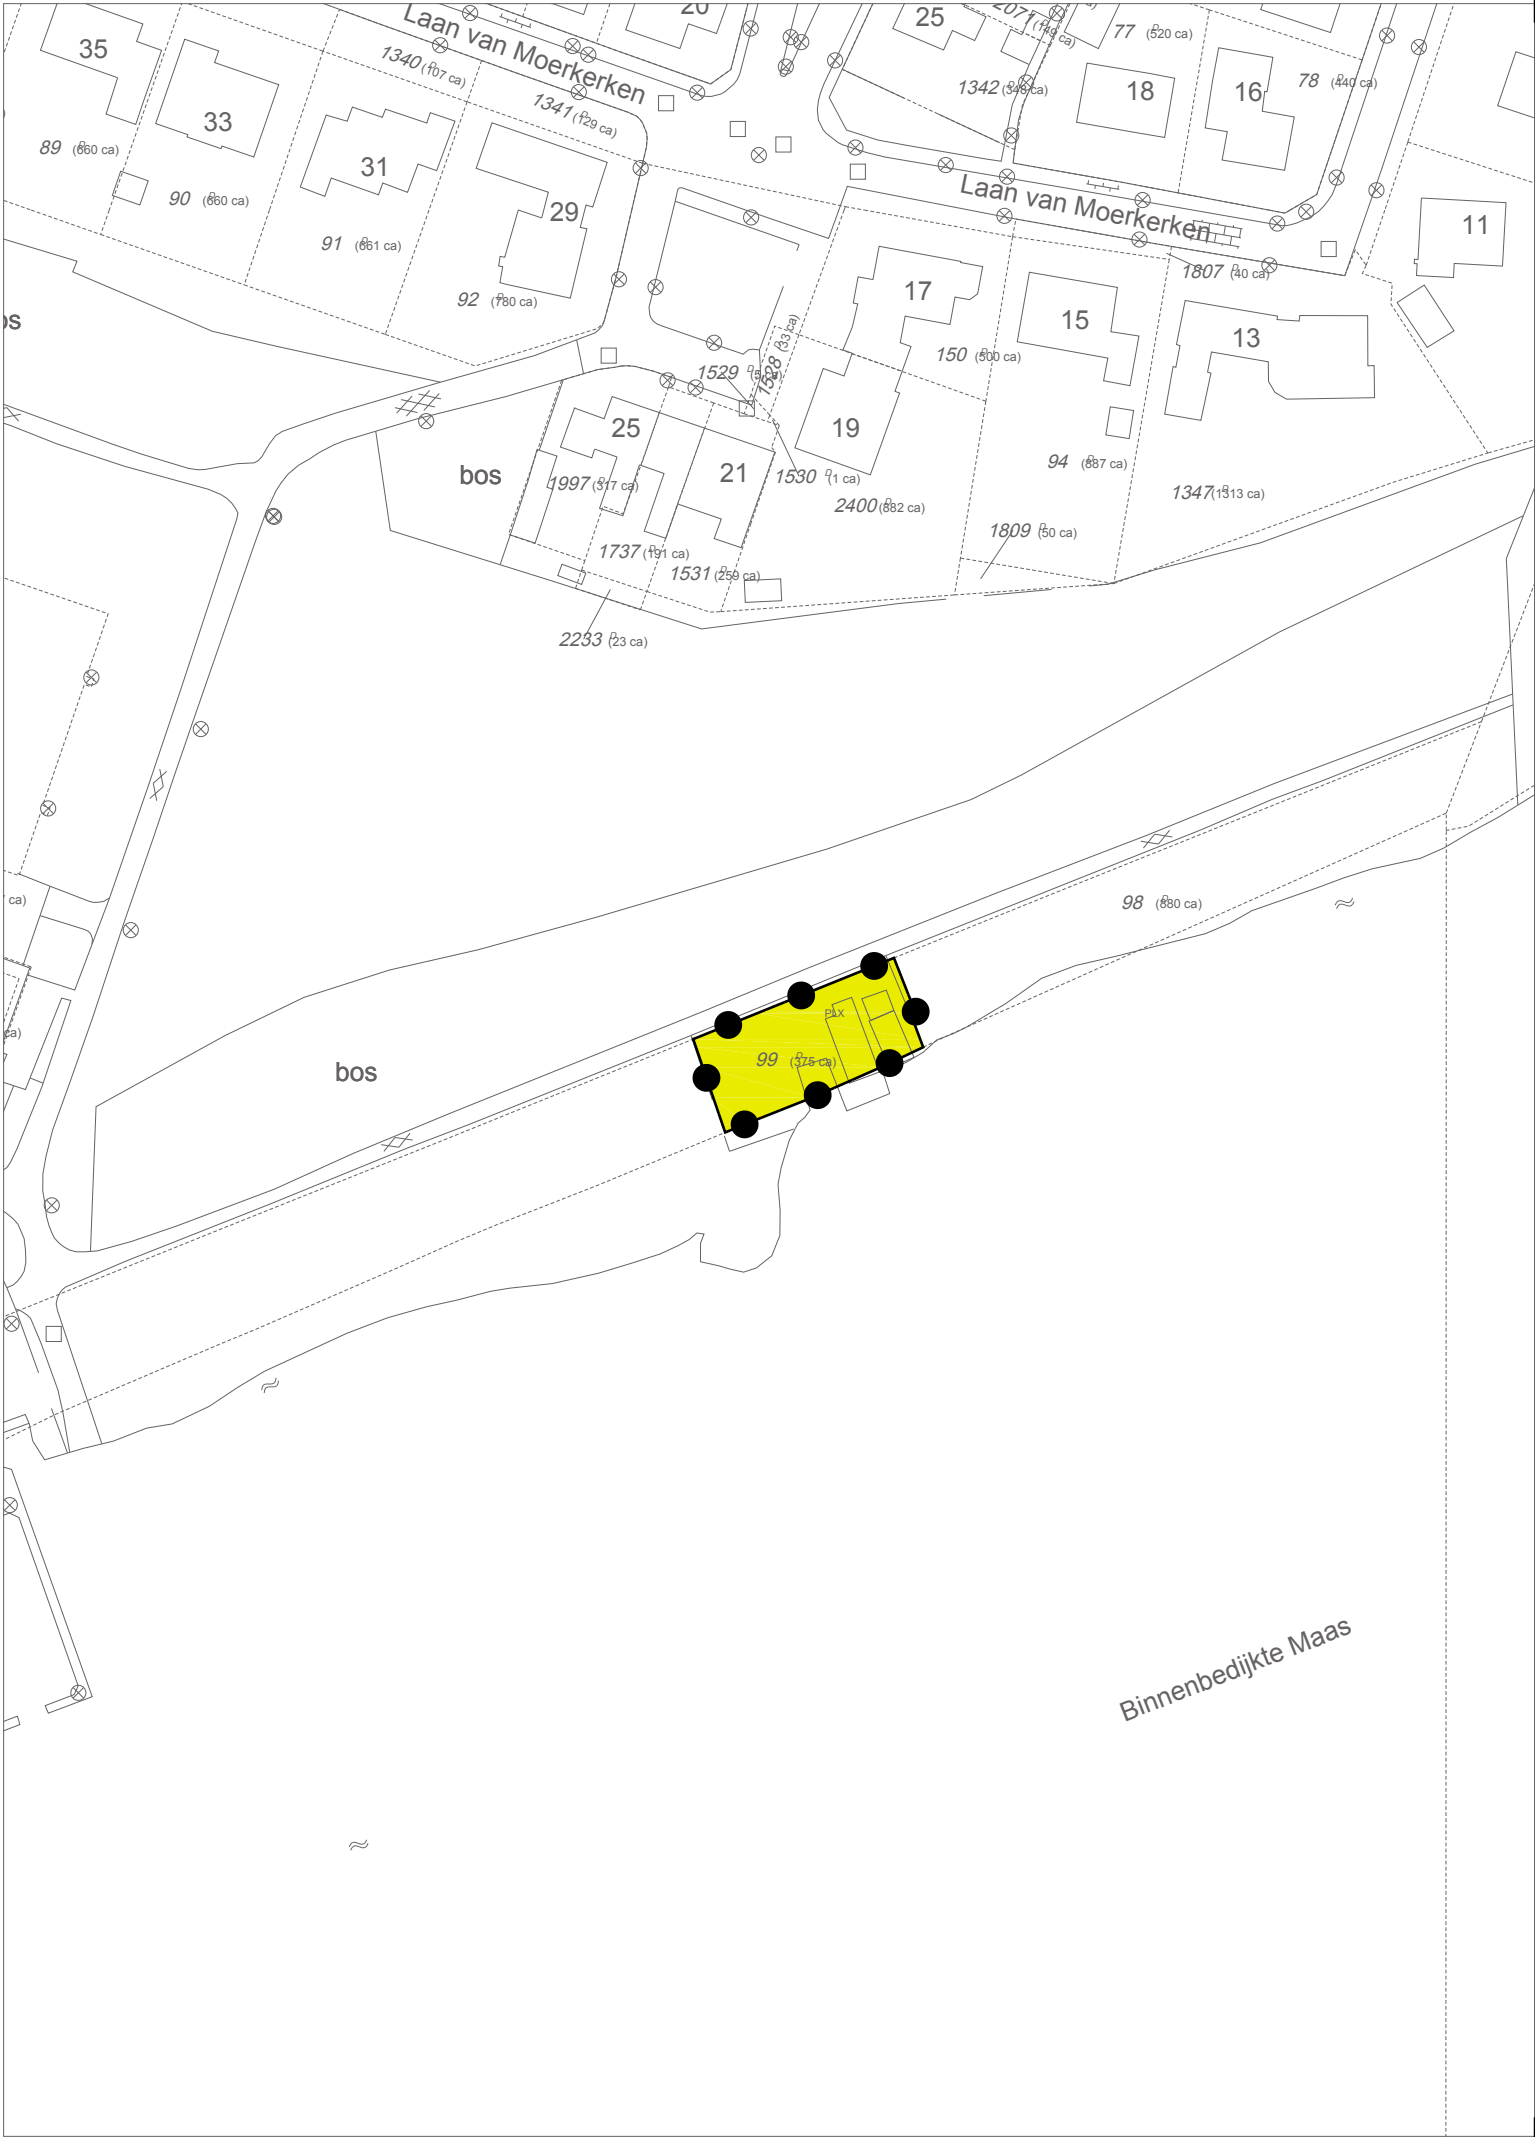

LEGENDA



Omgevingsvergunning nieuwbouw woning
Laan van Moerkerken 27c te Mijnsheerenland

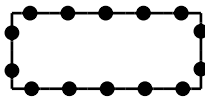

besluitvlak

VERKLARINGEN



ondergrond ontleend aan de GBKN en kadastrale gegevens

GEMEENTE BINNENMAAS OMGEVINGSVERGUNNING NIEUWBOUW WONING LAAN VAN MOERKERKEN 27C TE MIJNSHEERENLAND i.o.v. Juridisch Planologisch Adviesbureau R3

- Ontwerp
- NL.IMRO.0585.OVLvMoerk27c-


ruimtelijke
denkers

wissing

Kruidentuin 5, 2991 RK
Postbus 37, 2990 AA Barendrecht

T +31(0)180613144
F +31(0)180620461

info@wissing.nl
www.wissing.nl

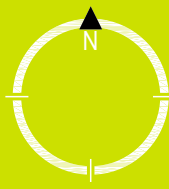

- tek. **060957-B-01**
- blad 1 van 1
- schaal 1 : 1000
- versie ON01
- gew.
- get. 11-10-2012
- pmw. Kim Heijmeriks