


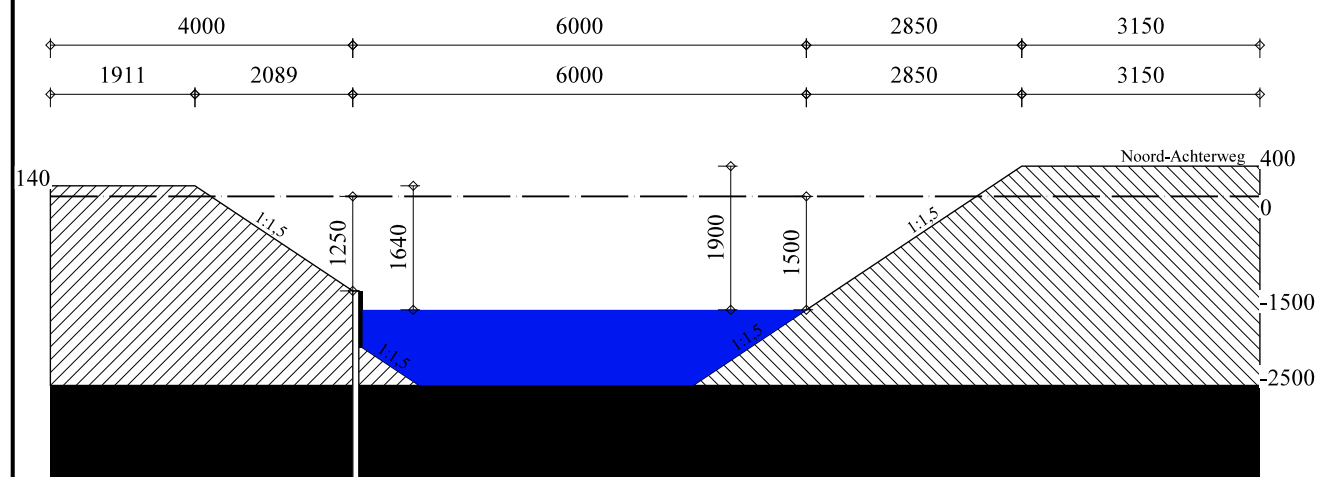
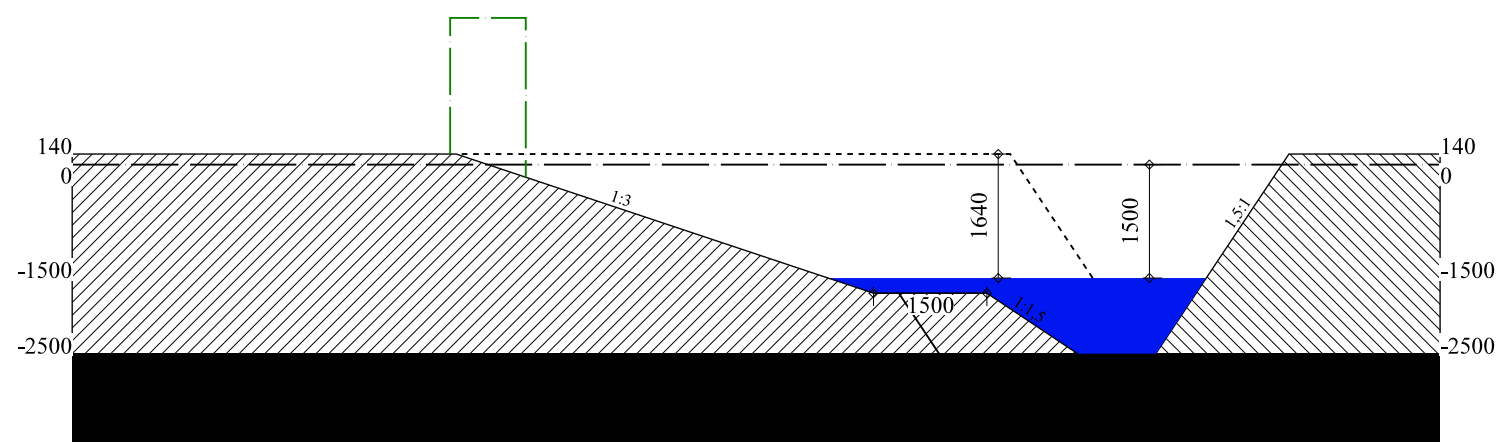


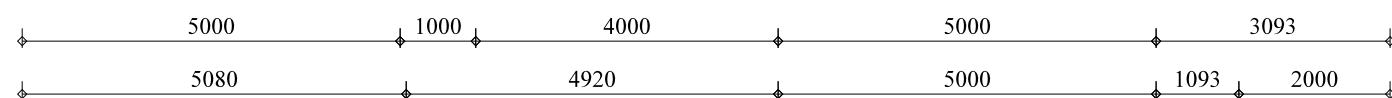


DOORSNEDE A-A

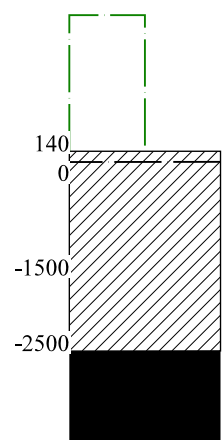


DOORSNEDE C-C

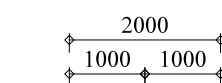

DOORSNEDE E-E

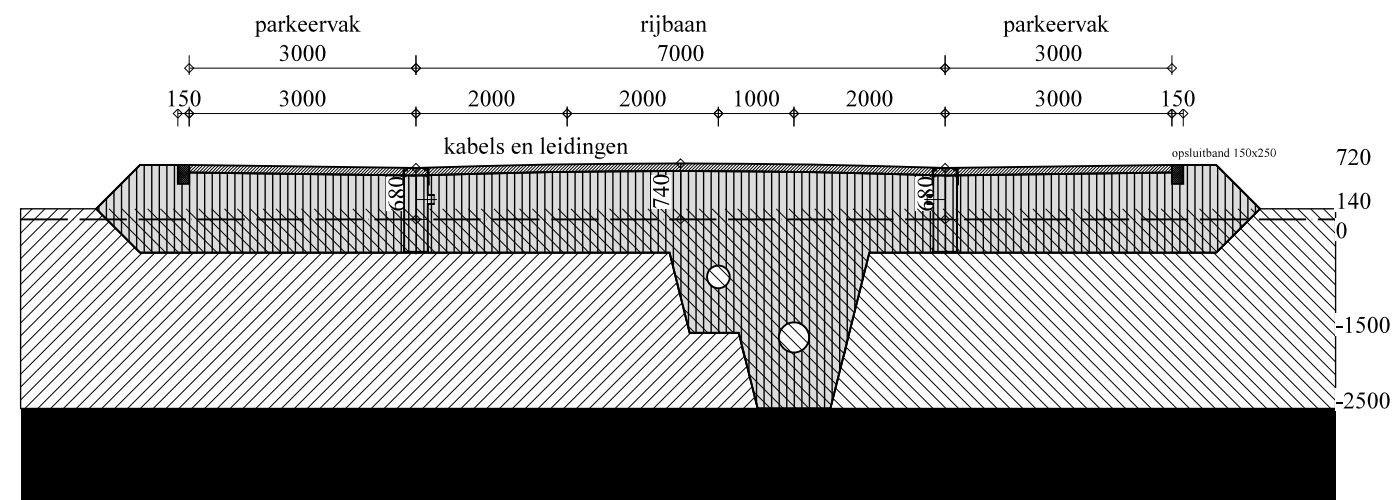

DOORSNEDE B-B

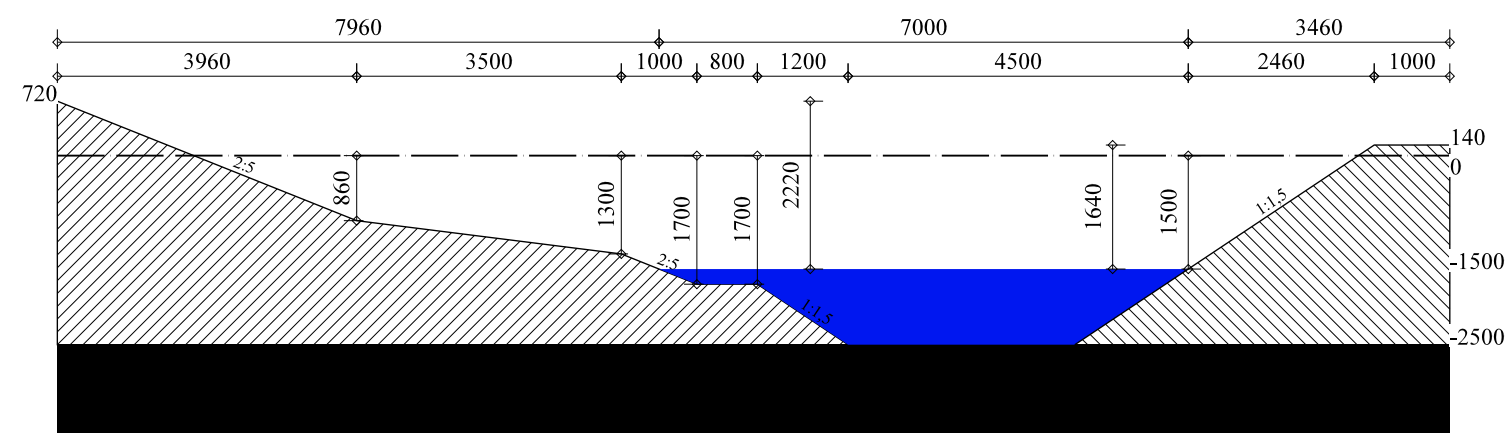

DOORSNEDE D-D

OPDRACHTGEVER:		WERK:	
ABC Vastgoedontwikkeling B.V.		Ontwikkeling nieuw bedrijventerrein	
		SITUERING:	
		Noord-Achterweg Zuid Beijerland Gemeente Korendijk	
TEKENING:			
Ontwerp		WERK NR.: 14-14	
		TEK. NR.: TI-02	
ONDERDELEN:			
Terreininrichting profielen			
DATUM:		GEWIJZIGD:	
16 februari 2016		D	
SCHAAL:		E	
1 : 100		I	
FORMAAT:		J	
A3		F	
ARCHITECT:		K	
Ir. C.J.M. Lansbergen		G	
Group-ABC Kerkstraat 13		Tel: 078-6820320	
3264 AH Nieuw-Beijerland		Mob: 06-29092860	
		E-mail: info@group-abc.nl	
		Internet: www.group-abc.nl	
		Projectmanager:	
		Ing. J.C. Stolk	

