

Goedgekeurd
plan

Gemeente Oudewater

Bestemmingsplan Brede Dijk Herziening 1987

DCS.128311



Registratiedatum: 15/08/2017
Behandelend afdeling
Afgehandeld door/op:

februari 1988

Vastgesteld door de raad d.d. 27 oktober 1988.
De secretaris, De voorzitter,

[Handwritten signature]

[Handwritten signature]



DCS.128312



Registratiedatum: 15/08/2017
Behandelend afdeling
Afgehandeld door/op:

gemeente

OUDEWATER

bestemmingsplan

BREDEDUK "HERZIENING 1987"



blad nr 1

aantal bladen 2

schaal 1:1000

84 x 89

noordpijl

plan nr

datum

get

stedenbouwfundige

eindbeslissing t a v de kaart

291.410.000

27-7-'87

Sj V

291.410.000

aug '87

Sj V

291.410.000

27 okt '88





Vastgesteld

5

1

7

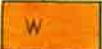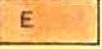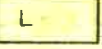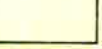


SUBBESTEMMINGEN		NADERE AANWIJZINGEN
	WOONDOELEINDEN	
	WOONDOELEINDEN EN BEDRIJVEN	
		
	BEDRIJVEN	Bn - nutsbedrijf Bg - garagebedrijf Bs - servicestation
	OPENBARE EN BUZONDERE DOELEINDEN (z)	geen gebouwen toegestaan
	ERF	
	LANDBOUW, VEETEELT EN KOUDE TUINBOUW	(z) geen gebouwen toegestaan
		
	VERKEER	
	GROENVOORZIENINGEN	
	TUIN	
	WATER	


OVERIGE AANDUIDINGEN




KADASTRALE GEGEVENS

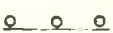

GRENS VAN HET PLAN

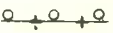

GRENS VAN HET PLAN, TEVENS GEMEENTEGRENS

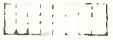

SUGGESTIE PARKEERPLAATSEN



BEBOUWINGSPERCENTAGE


CIJFER BIJ LETTERAANDUIDING = MAX HOOGTE IN METERS




STRAALVERBINDINGS TRAJEKT




ANTENNEMAST

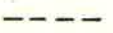

VOETPAD

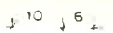


MATEN IN METERS

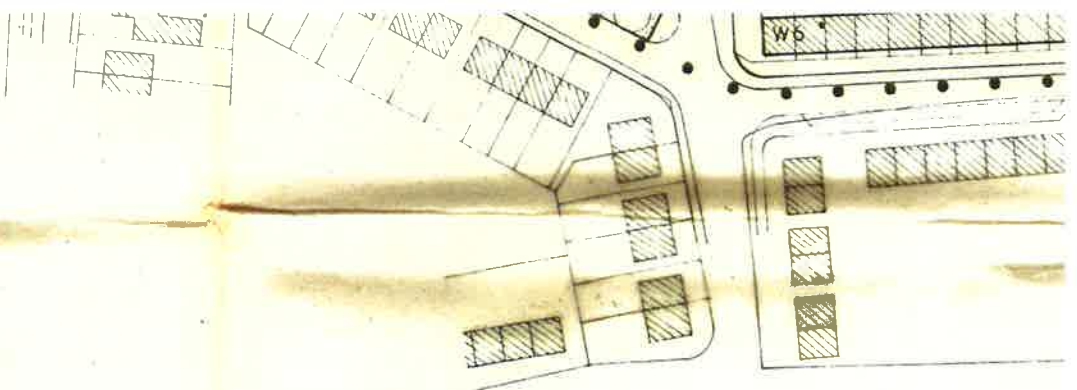

WE



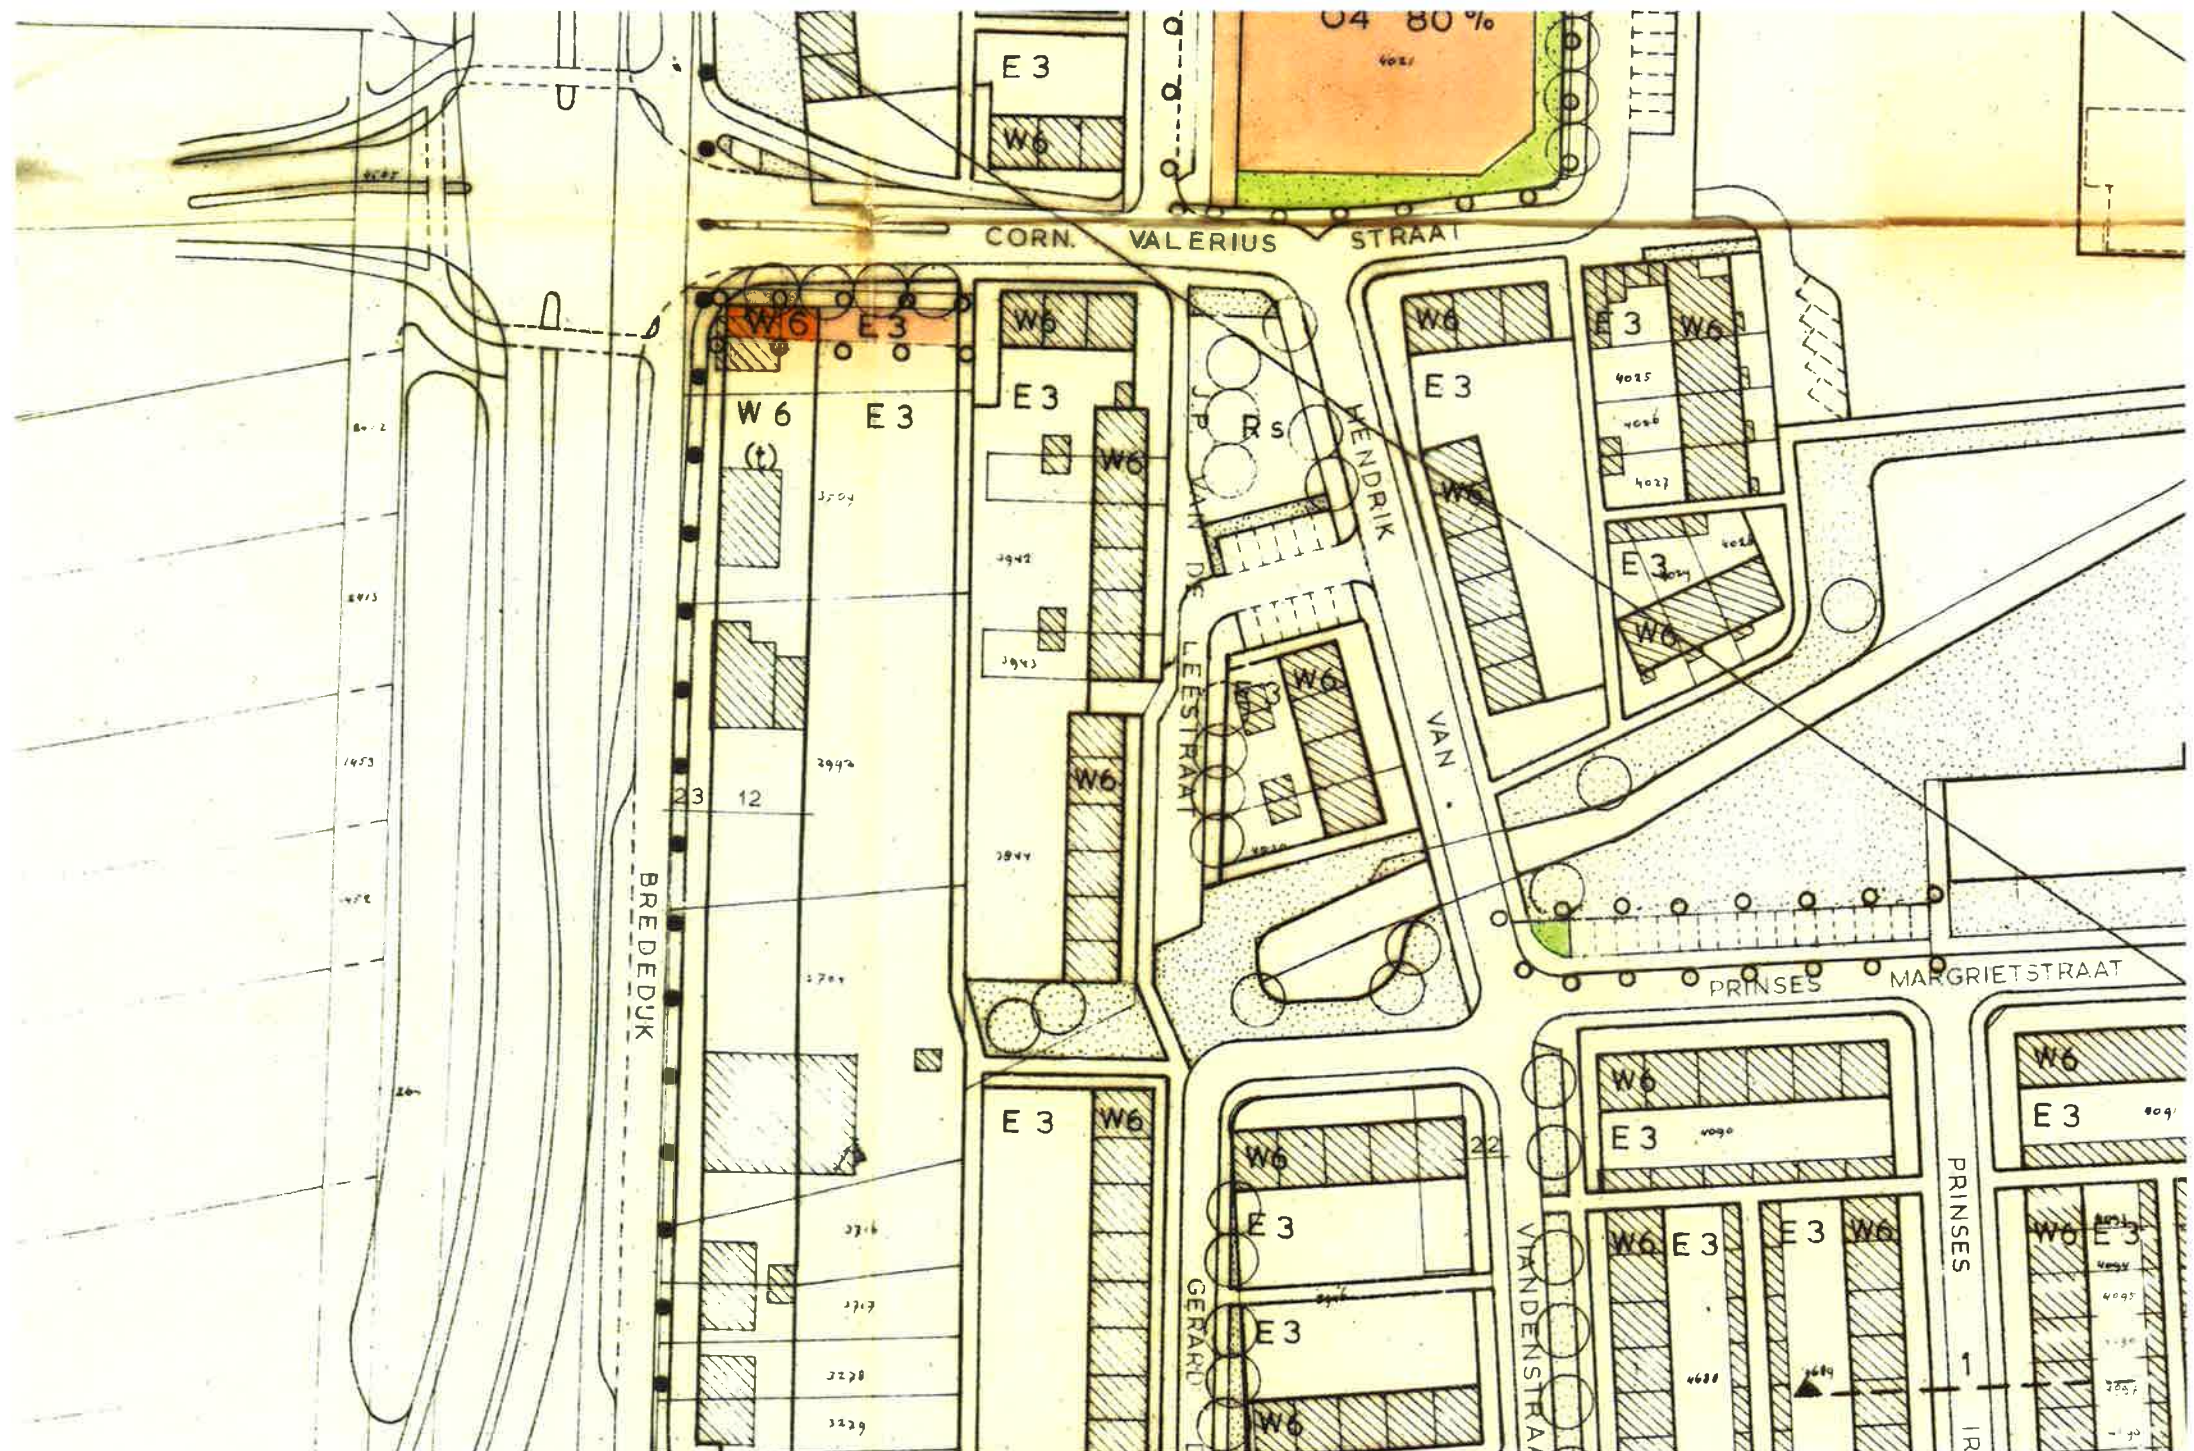

Voorschriften, deel uitmakende van het bestem-
mingsplan "Brede Dijk herziening 1987" van de
gemeente Oudewater

Werknr.: 291.410.000

februari 1988

Inhoud van de voorschriften:

HOOFDSTUK I

ALGEMENE BEPALINGEN

Artikel 1	Begripsbepalingen
Artikel 2	Vrijstelling voor kleine bouwwerken en geringe afwijkingen
Artikel 3	Wijze van meten
Artikel 4	Hoogtematen

HOOFDSTUK II

BESTEMMINGEN EN GEBRUIK

Artikel 5	Woondoeleinden (W)
Artikel 6	Woondoeleinden en bedrijven (WB)
Artikel 7	Bedrijven (B)
Artikel 8	Erf (E)
Artikel 9	Openbare en bijzondere doeleinden (O)
Artikel 10	Landbouw, veeteelt en koude tuinbouw (L)
Artikel 11	Verkeer
Artikel 12	Groenvoorzieningen
Artikel 13	Tuin
Artikel 14	Water
Artikel 15	Gebruik van onbebouwde gronden en bouwwerken

HOOFDSTUK III

OVERGANGS- EN SLOTBEPALINGEN

Artikel 16	Bouwwerken die niet aan het plan voldoen
Artikel 17	Strafbepaling
Artikel 18	Naam

Artikel 1 Begripsbepalingen

In deze voorschriften wordt verstaan onder:

1. **het bestemmingsplan of plan**
het bestemmingsplan - vervat in de sub 2 bedoelde kaart en in deze voorschriften - regelende de bestemmingen van gronden gelegen ten noorden van de Oude Singel en ten westen van de Brede Dijk;
2. **de kaart**
de bij het plan behorende en als zodanig gewaarmerkte tekening nummer 291.410.000, bestaande uit 2 bladen, met bijbehorende verklaring, waarop de in lid 1 bedoelde bestemmingen zijn aangegeven;
3. **kleine gebouwen**
gebouwen waarvan de oppervlakte niet meer bedraagt dan 30 m² en de hoogte gemeten tot de bovenkant van het platte dak niet meer dan 2.40 m, dan wel gemeten tot de nok van het dak niet meer dan 3 m bedraagt;
4. **dienstwoning**
een woning in of bij een gebouw of op of bij een terrein, kennelijk slechts bestemd voor (het gezin van) een persoon wiens huisvesting daar, gelet op de bestemming van het gebouw of het terrein noodzakelijk is;
5. **detailhandel**
het bedrijfsmatig te koop aanbieden (waaronder de uitstalling ten verkoop, verkopen en/of leveren) aan de uiteindelijke gebruiker of gebruiker, een en ander met uitzondering van straathandel;
6. **ambachtelijk bedrijf**
het ondernemingsgewijs vervaardigen en/of onderhouden dan wel repareren van producten uitsluitend of overwegend met behulp van door handkracht te bedienen werktuigen als ook - in verband hiermede - de verkoop en/of levering van ter plaatse opgeslagen en/of uitgestalde goederen;
7. **bouwwerk**
elke aan de plaats van oprichting of plaatsing gebonden constructie van enige omvang van hout, steen, metaal of ander materiaal, welke hetzij direct, hetzij indirect met de grond verbonden is, hetzij direct, hetzij indirect steun vindt in of op de grond;
8. **gebouw**
elk bouwwerk, dat een voor mensen toegankelijke, overdekte, geheel of gedeeltelijk met wanden omsloten ruimte vormt.

Artikel 2 Vrijstelling voor kleine bouwwerken en geringe afwijkingen

1. Burgemeester en wethouders kunnen vrijstelling verlenen:
 - a. voor het bouwen van kleine niet voor bewoning bestemde gebouwtjes ten behoeve van openbare nutsbedrijven of van andere naar doelstelling daarmee vergelijkbare gebouwtjes, mits deze niet groter zijn dan 50 m³ zoals:
transformatorhuisjes, schakel huisjes, gemaalgebouwtjes, telefooncellen en wachthuisjes voor verkeersdiensten;
 - b. voor het bouwen van kleine bouwwerken, niet zijnde gebouwen, die om waterstaatkundige of verkeersredenen noodzakelijk zijn, zoals duikers en keermuren;
 - c. voor geringe veranderingen in de tracé's van wegen en de aanpassing daaraan van de ligging en de vorm van bestemmingsgrenzen indien bij definitieve uitmeting blijkt, dat een weg als gevolg van de werkelijke toestand van het terrein slechts kan worden uitgevoerd als op ondergeschikte punten van het plan wordt afgeweken;
 - d. voor afwijkingen van het bestemmingsplan, inbegrepen bebouwingsgrenzen en oppervlakten, teneinde de uitvoering van een bouwplan mogelijk te maken, indien op grond van een definitieve uitmeting of in verband met de verkaveling en/of situering blijkt, dat aanpassing van het bestemmingsplan redelijk, gewenst of noodzakelijk is en de afwijking van zo ondergeschikte aard blijft, dat de structuur van het bestemmingsplan en de belangen van derden niet worden geschaad.
2. Een vrijstelling als bedoeld in lid 1 sub d kan slechts worden verleend, nadat belanghebbenden in de gelegenheid zijn gesteld daartegen schriftelijk bezwaren in te dienen en vooraf van gedeputeerde staten schriftelijk de verklaring is ontvangen dat zij tegen het verlenen van de vrijstelling geen bezwaar hebben. Burgemeester en wethouders brengen deze bezwaren schriftelijk ter kennis van gedeputeerde staten.

Artikel 3 Wijze van meten

Hoogte

1. De hoogte van een gebouw wordt gemeten in de gevels, zulks vanaf het peil tot aan de horizontale snijlijn van die gevels met de dakvlakken.

Peil

2. Voor de toepassing van lid 1 wordt onder peil verstaan:
 - a. bij ligging aan een weg: de kruin van de weg;
 - b. bij ligging aan een anderszins verhard terrein: de bovenkant van dat terrein;
 - c. bij ligging anders dan aan een weg of verhard terrein: het maaiveld.

Onderlinge afstanden

3. Afstanden tussen bouwwerken onderling, alsmede afstanden van bouwwerken tot erfafscheidingen en bebouwingsgrenzen worden daar gemeten waar deze afstanden het kleinst zijn.

Artikel 4 Hoogtematen

1. Tenzij in hoofdstuk II van de voorschriften een andere hoogte is voorgescreven, geeft het op de kaart achter een letter of combinatie van letters ingeschreven arabische cijfer de maximaal toelaatbare (goot)hoogte van bouwwerken in meters aan. Deze mag - evenals een in deze voorschriften genoemde hoogte - worden overschreden door hellende dakvlakken, topgevels, dakkapellen, trappenhuizen, liftkokers, schoorstenen en andere ondergeschikte bouwdelen.
2. Op de gronden waarover blijkt de kaart een straalverbindingstraject loopt, mag, onverminderd het bepaalde in lid 1, daar waar op de kaart een punt is ingetekend over de gehele breedte van het traject niet hoger worden gebouwd dan de bij dat punt aangegeven hoogte in meters boven N.A.P., terwijl tussen twee van deze punten over de gehele breedte van het traject niet hoger mag worden gebouwd dan de maat die kan worden berekend door lineaire interpolatie van twee bij die punten ingeschreven hoogtematen.

Artikel 5 Woondoeleinden (W)

1. De gronden met de bestemming "Woondoeleinden" zijn bestemd voor:
 - a. woonhuizen, garages en bergplaatsen;
 - b. bouwwerken, geen gebouwen zijnde, bedoeld als tuinsieraad, overkappingen of erfafscheidingen ten behoeve van of in verband met de bewoning van de op dezelfde gronden gelegen woonhuizen;
 - c. erven, parkeerplaatsen en tuinen bij de gebouwen.
2. De bouwwerken mogen uitsluitend worden gebouwd met inachtneming van de aanwijzingen op de kaart en de volgende bepalingen:
 - a. de eengezinshuizen moeten aaneengebouwd worden behoudens vrijstelling als bedoeld onder b en behoudens de onder c bedoelde gevallen;
 - b. burgemeester en wethouders mogen van het bepaalde onder a vrijstelling verlenen, mits de aantallen aaneen te bouwen woningen ten minste 4 blijven bedragen; de afstand van deze eengezinshuizen tot de zijerfscheidingen moeten aan de zijde, waar deze niet aan een andere woning zijn aangebouwd, ten minste 3 m bedragen, terwijl de onderlinge afstanden tussen niet aan elkaar gebouwde eengezinshuizen ten minste 6 m moeten bedragen;
 - c. de voorgevelbreedte moet bedragen:

- van eengezinshuizen die in aantallen van twee aaneen worden gebouwd ten minste	6.00 m;
- van de overige eengezinshuizen ten minste	5.00 m;
 - d. de bij eengezinshuizen behorende garages en bergplaatsen als bedoeld in lid 1 mogen uitsluitend worden gebouwd op de tussenruimten welke ingevolge het bepaalde onder b onbebouwd blijven, alsmede op de restgedeelten die voor de bouw van een eengezinshuis ontoereikend zijn; zij mogen per eengezinshuis een gezamenlijk grondoppervlak van ten hoogste 30 m² beslaan;
 - e. de hoogte van vrijstaande en aangebouwde garages en bergplaatsen mag maximaal 3 m bedragen.
3. G.O.
G.S.~~Voor de in lid 1 bedoelde gronden kan een bouwvergunning voor de bouw van een woning uitsluitend worden verleend, nadat vooraf een schriftelijke verklaring van geen bezwaar van gedeputeerde staten is verkregen. Deze verklaring van geen bezwaar zal door burgemeester en wethouders eerst worden aangevraagd nadat de behoefte, zowel in kwantitatieve als in kwalitatieve zin is geconcretiseerd en aangetoond.~~

Artikel 6 Woondoeleinden en bedrijven (WB)

1. De gronden met de bestemming "Woondoeleinden en bedrijven" zijn bestemd voor:
 - a. eengezinshuizen alsmede garages en bergplaatsen;
 - b. bedrijfsgebouwen voor ambachtelijke bedrijven;
 - c. bouwwerken, geen gebouwen zijnde, bedoeld als tuinsieraad, overkappingen of erfafscheidingen ten behoeve van of in verband met de op dezelfde gronden gelegen woonhuizen en/of bedrijven;
 - d. erven, parkeerplaatsen, tuinen, werkterrein en opslagterrein bij de gebouwen.
2. De bouwwerken mogen uitsluitend worden gebouwd met inachtneming van de aanwijzingen op de kaart en de volgende bepalingen:
 - a. de gebouwen mogen worden aaneen gebouwd; indien een gebouw niet in de zijerfscheiding wordt gebouwd, moet de afstand tot die zijerfscheiding ten minste 1.50 m bedragen;
 - b. de voorgevelbreedte der eengezinshuizen moet ten minste 5 m en mag ten hoogste 8 m bedragen; de voorgevelbreedte der in lid 1 onder b genoemde gebouwen moet ten minste 4 m en mag ten hoogste 35 m bedragen;
 - c. de garages en bergplaatsen als bedoeld in lid 1 mogen uitsluitend worden gebouwd op de tussenruimten welke ingevolge het bepaalde onder a onbebouwd blijven, alsmede op de restgedeelten die voor de bouw van eengezinshuizen en de in lid 1 onder b bedoelde gebouwen ontoereikend zijn; het grondoppervlak mag ten hoogste 30 m² bedragen;
 - d. de hoogte van vrijstaande en aangebouwde garages en bergplaatsen mag maximaal 3 m bedragen.
3. G.O.
G.S.~~Voor de in lid 1 bedoelde gronden kan een bouwvergunning voor de bouw van een woning uitsluitend worden verleend, nadat vooraf een schriftelijke verklaring van geen bezwaar van gedeputeerde staten is verkregen. Deze verklaring van geen bezwaar zal door burgemeester en wethouders eerst worden aangevraagd nadat de behoefte, zowel in kwantitatieve als in kwalitatieve zin is geconcretiseerd en aangetoond.~~

Artikel 7 Bedrijven (B)

1. De gronden met de bestemming "Bedrijven" zijn bestemd voor:
 - a. gebouwen ten dienste van de bedrijven als bedoeld in de categorieën 1, 2, 2-3, 3 en 3-4 van de bij de voorschriften van het bestemmingsplan "Brede Dijk" behorende en als zodanig gewaarmerkte Staat van Inrichtingen, met uitzondering van detailhandelsbedrijven en bedrijven genoemd in het Koninklijk Besluit van 15 oktober 1981, Stbl. nr. 671 jaargang 1981, laatstelijk gewijzigd dd. 10 september 1985 (zgn. A-inrichtingen als bedoeld in artikel 16 lid 1 van de Wet geluidhinder), ter plaatse waar een subbestemming ontbreekt;
 - b. gebouwen ten dienste van nutsbedrijven ter plaatse van de subbestemming "Bn";
 - c. gebouwen ten dienste van een garagebedrijf, ter plaatse van de subbestemming "Bg";
 - d. gebouwen ten dienste van een servicestation, ter plaatse van de subbestemming "bs";
 - e. per vestiging ten hoogste één dienstwoning, met daarbij behorende garages en bergplaatsen;
 - f. met de bestemming verband houdende bouwwerken, geen gebouwen zijnde;
 - g. parkeerterreinen ten behoeve van vrachtwagens;
 - h. erven, parkeerplaatsen, opslagterreinen, werkterreinen en tuinen bij de gebouwen.
2. De bouwwerken mogen uitsluitend worden gebouwd met inachtneming van de aanwijzingen op de kaart en de volgende bepalingen:
 - a. het op de kaart ingeschreven percentage geeft aan hoeveel van de gronden per vestiging mag worden bebouwd, bij ontbreken van een percentage mogen de gronden volledig worden bebouwd;
 - b. in afwijking van het bepaalde onder a mogen de gronden met de subbestemming "Bs" tot niet meer dan 16 m² bebouwd worden;
 - c. in afwijking van de op de kaart aangegeven hoogte mag de hoogte van gebouwen op de gronden met de subbestemming "Bs" niet meer bedragen dan 3 m;
 - d. indien de gebouwen niet aaneen gebouwd worden, moeten de onderlinge afstanden ten minste 3 m bedragen;

- e. een dienstwoning mag als afzonderlijke woning worden gebouwd of in één der in lid 1 genoemde bedrijfsgebouwen worden opgenomen;
 - f. de inhoud van een dienstwoning mag niet meer dan 550 m³ bedragen;
 - g. indien een dienstwoning als afzonderlijke woning wordt gebouwd mag de goothoogte niet meer dan 6 m bedragen;
 - h. de garages en bergplaatsen als bedoeld in lid 1 onder e mogen per dienstwoning een gezamenlijk grondoppervlak van ten hoogste 25 m² beslaan;
 - i. de hoogte van vrijstaande en aangebouwde garages en bergplaatsen als bedoeld in lid 1 onder e mag ten hoogste 3 m bedragen.
3. Burgemeester en wethouders kunnen na vooraf ingewonnen advies van de Inspecteur van de Volksgezondheid voor de Hygiëne van het Milieu vrijstelling verlenen van het bepaalde in lid 1 sub a ten behoeve van de vestiging van andere inrichtingen dan de in lid 1 bedoelde, indien deze inrichtingen naar de aard van de bedrijfsvoering, niet bezwaarlijker zijn dan de inrichtingen van de categorieën 1, 2, 2-3, 3 en 3-4 van de Staat van Inrichtingen, zulks met dien verstande, dat een vrijstelling slechts verleend kan worden, nadat van gedeputeerde staten de schriftelijke verklaring is ontvangen dat zij tegen het verlenen van de vrijstelling geen bezwaar hebben.
4. Van de in lid 1 bedoelde gronden zonder subbestemming is een oppervlakte van ten minste 2000 m² en ten hoogste 3500 m² in het bijzonder bestemd voor parkeerterreinen ten behoeve van vrachtwagens.
5. Burgemeester en wethouders kunnen vrijstelling verlenen van de op de kaart aangegeven hoogte tot maximaal 16 m over een oppervlakte van maximaal 200 m² per bedrijf, indien de produktiewijze dit om bedrijfseconomische redenen noodzakelijk maakt.

Artikel 8 Erf (E)

1. De gronden met de bestemming "Erf" zijn bestemd voor:
 - a. erven, parkeerplaatsen en tuinen bij de gebouwen op de aangrenzende bebouwingsstrook;
 - b. gedeelten van gebouwen behorende tot en aangebouwd aan de gebouwen op de aangrenzende bebouwingsstrook;
 - c. garageboxen en bergplaatsen en andere niet voor bewoning bestemde bijgebouwen, behorende tot de gebouwen op de aangrenzende bebouwingsstrook;
 - d. bouwwerken, die geen gebouwen zijn en die verband houden met de bestemming van in de aangrenzende bebouwingsstrook gelegen gronden.
2. De bouwwerken mogen uitsluitend worden gebouwd met inachtneming van de op de kaart opgenomen aanwijzingen en de volgende bepalingen:
 - a. indien de aangrenzende bebouwingsstrook een diepte heeft van minder dan 10 m mag dat deel van de gronden met de bestemming "Erf", dat gelegen is binnen een afstand van 10 m, gemeten uit de naar de weg gekeerde begrenzendende lijn van de bebouwingsstrook, volledig worden bebouwd;
 - b. van de niet onder a bedoelde gronden met de bestemming "Erf", behorende bij een woning mag ten hoogste 40% doch tot een maximum oppervlak van 40 m² bebouwd worden, een en ander met dien verstande, dat de som van deze erfbebouwing en van de bebouwing toelaatbaar ingevolge artikel 5 lid 2 onder d niet meer dan 40 m² mag bedragen;
 - c. de onder b genoemde 40 m² mag vermeerderd worden met 10% van dat oppervlak dat het betrokken erf groter is dan 100 m² tot een maximum van 80 m², met dien verstande, dat geen gebouw een groter grondoppervlak dan 40 m² mag hebben en dat de som van deze erfbebouwing en van de bebouwing toelaatbaar ingevolge artikel 5 lid 2 onder d niet meer dan de hier bepaalde maximum oppervlaktemaat mag bedragen;
 - d. voor zover op de kaart de bestemming "E 4" is gegeven, mag - indien op de aangrenzende bebouwingsstrook woningen en andere hoofdgebouwen zijn toegelaten - het erf, dat aansluit aan deze gebouwen tot ten hoogste 75% van het oppervlak worden bebouwd met magazijnen en/of bedrijfsruimten;
 - e. de gebouwen mogen in de erfscheiding worden gebouwd;
 - f. de hoogte van de te bouwen erfafscheidingen mag ten hoogste 2 m bedragen.

3. Burgemeester en wethouders kunnen vrijstelling verlenen van het bepaalde in dit artikel met inachtneming van de volgende bepalingen:
 - a. een vrijstelling wordt verleend voor de bouw van praktijk- en/of kantoorruimten met een hoogte van maximal 3 m, mits per woning het gezamenlijk vloeroppervlak van de praktijk- en/of kantoorruimten op de in lid 1 bedoelde gronden en de daarbij behorende gronden in de aangrenzende bebouwingsstrook niet meer dan 100 m² bedraagt en met dien verstande, dat van niet in lid 2 onder a bedoelde gronden met de bestemming "Erf" niet meer mag worden bebouwd dan aangegeven in lid 2 onder b en c;
 - b. een vrijstelling wordt verleend voor de bouw van magazijnen en/of bedrijfsruimten als bedoeld in lid 2 onder d, tot een maximum van 100%, indien zulks voor de bedrijfsvoering noodzakelijk is;
 - c. belanghebbenden worden gedurende 14 dagen in de gelegenheid gesteld schriftelijk bezwaren tegen het verlenen van de vrijstelling in te dienen;
 - d. van belanghebbenden ingekomen bezwaren worden schriftelijk ter kennis van gedeputeerde staten gebracht;
 - e. indien bezwaren zijn ingekomen wordt geen vrijstelling verleend, dan nadat gedeputeerde staten een schriftelijke verklaring van geen bezwaar hebben afgegeven.
4. Burgemeester en wethouders zijn bevoegd nadere eisen te stellen omtrent situering en hoogte van gebouwen, die ingevolge lid 1 toelaatbaar zijn, indien deze gebouwen over een lengte van meer dan 3 m, hetzij in de erfafscheiding hetzij binnen een afstand van 2 m hiervan zullen worden gebouwd, teneinde te waarborgen dat de op te richten bebouwing de belangen van derden niet onevenredig schaadt en overigens met dien verstande, dat:
 - a. de hoogte van de gebouwen niet wordt teruggebracht tot beneden 2,40 m;
 - b. geen inbreuk wordt gemaakt op het bepaalde in lid 2 ten aanzien van het te bebouwen gedeelte van de gronden.

Artikel 9 Openbare en bijzondere doeleinden (O)

1. De gronden met de bestemming "Openbare en bijzondere doeleinden" zijn bestemd voor gebouwen en andere bouwwerken ten dienste van het openbaar bestuur, de dienstverlening van overheidswege, het verenigingsleven, de godsdienstuitoefening, het onderwijs en de volksgezondheid.
2. De gronden met de bestemming "Openbare en bijzondere doeleinden" subbestemming "Ob" zijn bestemd voor gebouwen voor de huisvesting en verzorging van bejaarden, alsmede voor ten hoogste één dienstwoning.
3. De bouwwerken mogen uitsluitend worden gebouwd met inachtneming van de aanwijzingen op de kaart en de volgende bepalingen:
 - a. tenzij op de kaart een percentage is ingeschreven mogen de gronden volledig worden bebouwd;
 - b. indien de gebouwen niet aaneen worden gebouwd, moeten de onderlingen afstanden ten minste 3 m bedragen.
4. G.O.
G.S.~~Voor de in lid 1 bedoelde gronden kan een bouwvergunning voor de bouw van een woning uitsluitend worden verleend, nadat vooraf een schriftelijke verklaring van geen bezwaar van gedeputeerde staten is verkregen. Deze verklaring van geen bezwaar zal door burgemeester en wethouders eerst worden aangevraagd nadat de behoefte, zowel in kwantitatieve als in kwalitatieve zin is geconcretiseerd en aangetoond.~~

Artikel 10 Landbouw, veeteelt en koude tuinbouw (L)

1. De gronden met de bestemming landbouw, veeteelt en koude tuinbouw zijn bestemd voor:
 - a. de bedrijfsvoering van agrarische bedrijven;
 - b. bouwwerken, geen gebouwen zijnde, ten behoeve van de bedrijfsvoering zoals erfafscheidingen en overkappingen.
2. De bouwwerken mogen uitsluitend worden gebouwd met inachtneming van de op de kaart opgenomen aanwijzingen en de volgende bepalingen:
 - a. ter plaatse van de aanwijzing (z) mogen uitsluitend bouwwerken, geen gebouwen zijnde, als bedoeld in lid 1 onder b worden gebouwd;
 - b. per agrarisch bedrijf mag ten hoogste 1 overkapping worden gebouwd; de oppervlakte van een overkapping, zijnde de verticale projectie daarvan op het maaiveld, mag niet meer dan 100 m² beslaan, terwijl de hoogte niet meer dan 4 m mag bedragen.

Artikel 11 Verkeer

De gronden met de bestemming "Verkeer" zijn bestemd voor:

- a. rijwegen, fietspaden, voetpaden en parkeerplaatsen;
- b. plantsoenen, andere groenvoorzieningen en waterpartijen;
- c. viaducten, duikers, bruggen en andere bouwwerken, geen gebouwen zijnde en die behoren tot de overige in dit lid genoemde voorzieningen, een en ander met dien verstande, dat geen bouwwerken ten dienste van motorbrandstofverkooppunten mogen worden gebouwd.

Artikel 12 Groenvoorzieningen

1. De gronden met de bestemming "Groenvoorzieningen" zijn bestemd voor:
 - a. plantsoenen, bermbeplanting en andere groenvoorzieningen;
 - b. kinderspeelplaatsen;
 - c. een antennemast, ter plaatse of binnen een afstand van 10 m van de op de kaart aangegeven aanwijzing antennemast;
 - d. voetpaden.
2. Op en boven deze gronden mag niet worden gebouwd.

Artikel 13 Tuin

1. De gronden met de bestemming "Tuin" zijn bestemd voor:
 - a. tuinen met de bijbehorende verhardingen;
 - b. erfafscheidingen en andere met de bestemming verband houdende bouwwerken, geen gebouwen zijnde.
2. De bouwwerken mogen uitsluitend worden gebouwd met inachtneming van de op de kaart opgenomen aanwijzingen en de volgende bepaling:
 - de hoogte van de erfafscheidingen mag niet meer bedragen dan 1 m.

Artikel 14 Water

1. De gronden met de bestemming "Water" zijn bestemd voor waterlopen.
2. Op en boven deze gronden mag slechts worden gebouwd, indien en voor zover zulks voor de waterbeheersing of de verbinding der oevers nodig is.

Artikel 15 Gebruik van onbebouwde gronden en bouwwerken

1. Het is verboden onbebouwde gronden en bouwwerken, anders of voor andere doeleinden dan uitdrukkelijk is toegelaten in dit plan te gebruiken, tenzij het betreft:
 - a. de voortzetting van een gebruik dat reeds bij het van kracht worden van het plan daarmee in strijd is;
 - b. een verandering van het onder a genoemde (strijdige) gebruik in een gebruik dat in mindere mate in strijd is met het ingevolge dit plan toegelaten gebruik;
 - c. het opslaan van goederen, noodzakelijk in verband met de realisering of instandhouding van een ingevolge dit plan toegelaten gebruik of een bestanddeel daarvan;
 - d. het plaatsen van ten hoogste één toercaravan op de bij een woning behorende grond, gelegen naast of achter die woning.
2. Onder verboden gebruik wordt in ieder geval verstaan:
 - a. het duurzaam opslaan van al dan niet voor gebruik geschikte voer-, vaar- en werktuigen of onderdelen daarvan, bouwmaterialen, fust, afval, zand, grind of grond (specie);
 - b. het uitoefenen van detailhandel op gronden, die niet (mede) daarvoor bestemd zijn.
3. Burgemeester en wethouders zijn bevoegd vrijstelling te verlenen van het bepaalde in dit artikel met inachtneming van de volgende bepalingen:
 - a. vrijstelling wordt uitsluitend verleend voor de uitoefening van detailhandel in:
 1. brandgevaarlijke, explosieve, milieuverstorende en andere goederen, waarvan de verkoop in woon- en winkelwijken ongewenst is;
 2. goederen, waarvoor op basis van een distributie-planologisch onderzoek een verklaring van geen bezwaar ^{door} gedeputeerde staten is afgegeven;
 - b. van het voorgenomen andere gebruik geven burgemeester en wethouders kennis aan de eigenaren en gebruikers van de aangrenzende gronden en bouwwerken, in één of meer dagbladen of nieuwsbladen die in de gemeente worden verspreid en op de gebruikelijke wijze;
 - c. belanghebbenden worden gedurende 14 dagen in de gelegenheid gesteld schriftelijk bezwaren tegen het verlenen van de vrijstelling in te dienen.
4. Burgemeester en wethouders verlenen vrijstelling van het bepaalde in dit artikel indien strikte toepassing van het verbod leidt tot niet door

dringende redenen te rechtvaardigen beperkingen van het meest doelmatige gebruik, een en ander met inachtneming van de volgende bepalingen:

- a. van het voorgenomen andere gebruik geven burgemeester en wethouders kennis aan de eigenaren en gebruikers van de aangrenzende gronden en bouwwerken, in één of meer dagbladen of nieuwsbladen die in de gemeente worden verspreid en op de gebruikelijke wijze;
- b. belanghebbenden worden gedurende 14 dagen in de gelegenheid gesteld schriftelijk bezwaren tegen het verlenen van de vrijstelling in te dienen.

Artikel 16 Bouwwerken die niet aan het plan voldoen

1. Bouwwerken, als genoemd in artikel 1, lid 3, die door hun bestaan als zodanig of door hun afmetingen niet voldoen aan de bestemmingen of één of meer bepalingen van dit plan, mogen worden vergroot of worden veranderd, doch uitsluitend voor zover het betreft:
 - a. werkzaamheden behorende tot het gewone onderhoud;
 - b. vergroting van een woning, waarbij de inhoud zoals die was ten tijde van het in ontwerp ter visie leggen van het plan wordt vermeerderd met ten hoogste het aantal m³ dat noodzakelijk is om de woning geschikt te doen zijn voor de eventueel aldaar gevestigde gehandicapten en overigens met ten hoogste 10 m³;
 - c. het verbouwen van twee of meer woningen tot één woning, mits de inhoud van de woning niet groter wordt dan de gezamenlijke inhoud van de oorspronkelijke woningen;
 - d. het bouwen of vergroten van gebouwen behorende bij een woning, mits de gezamenlijke inhoud van de bestaande en nieuwe gebouwen bij die woning niet meer dan 60 m³ per woning bedraagt en de hoogte niet meer dan 3 m bedraagt.
2. Bij het (ver)bouwen mag de afstand tussen een gebouw en de gronden met de bestemming "Verkeer" niet worden verkleind tot minder dan 5 m en de afstand tussen een gebouw en een erfscheiding niet worden verkleind tot minder dan 3 m.
3. Bouwwerken als genoemd in lid 1 mogen - behoudens onteigening overeenkomstig de wet - ingeval van verwoesting ten gevolge van een calamiteit geheel worden herbouwd, zo nodig met overschrijding van bebouwingsgrenzen en/of bestemmingsplangrenzen, mits de bestaande afwijkingen ten aanzien van het plan niet worden vergroot en een bouwaanvraag wordt ingediend binnen twee jaar na de calamiteit.

Artikel 17 Strafbepaling

Overtreding van de verbodsbepalingen als genoemd in artikel 15, lid 1 en 2 is een strafbaar feit in de zin van artikel 59 van de Wet op de Ruimtelijke Ordening.

Artikel 18 Naam

Dit plan kan worden aangehaald onder de naam "Brede Dijk herziening 1987".

Aldus vastgesteld door de raad der gemeente
Oudewater in de openbare vergadering van²⁷.....
.....oktober 1988.

De secretaris,



De voorzitter,



goedkeuring is onthouden aan de
volgende voorschriften:

artikel 5, lid 3;
artikel 6, lid 3;
artikel 9, lid 4.

afzonderlijk goedgekeurd met
afwijking van de niet-goedge-
keurde voorschriften en de
artikelen 1, lid 6 en 15, lid 3,
sub a 2 van de voorschriften.

Behoort bij besluit van gedeputeerde staten
van Utrecht van 13 juni 1989,
nr. 0160335R0/4050 De griffier der staten.

va



staat van inrichtingen

Categorieën

Categorieën

Staat van inrichtingen

A.	- aannemersbedrijven, waarvan het machinale vermogen niet meer dan 7,5 kW mag bedragen	2
	- aannemersbedrijven, waarvan het machinale vermogen meer dan 7,5 kW bedraagt	3-4
	- aardappelmeel- en aardappelstroopfabrieken	5
	- aardappelprodukten, inrichtingen tot het bakken van - (prod. cap. groter dan 500 t/j)	5
	- aardappelprodukten, inrichtingen tot het bakken van - (prod. cap. groter dan 100 t/j en niet groter dan 500 t/j)	4
	- aardappelprodukten, inrichtingen tot het bakken van - (prod. cap. niet groter dan 100 t/j)	3-4
	- aardappelstomerijen	5
	- aardewerkfabrieken, zie keramische produkten	
*	- aardgasbehandelingsinstallaties bij aardgaswinputten en verzamelinrichtingen (cap. $10^7 \text{ m}^3/\text{d}$ of meer bij 1 bar en 273°K)	5
	- aardgasbehandelingsinstallaties bij aardgaswinputten en verzamelinrichtingen (cap. minder dan $10^7 \text{ m}^3/\text{d}$ bij 1 bar en 273°K)	5
	- aardgasdrukregel- en meetstations (hoofdvoeding)	5
	- aardgasdrukregel- en meetgebouwen (toevoerdruk niet groter dan 3 bar)	3
	- aardgasdrukregel- en meetkasten	1
	- aardgasdrukregel- en meetruimten	2
	- aardgasontvangstations	5
	- aardgasontvang- en verdeelstations (toevoerdruk groter dan 3 bar)	4
	- aardolie- en steenkoolproduktenfabrieken voor zover niet elders in deze staat genoemd	5
*	- aardolieraffinaderijen (prod. cap. 10^6 t/j of meer)	5
	- aardolieraffinaderijen (prod. cap. minder dan 10^6 t/j)	5
	- accumulatoren; inrichtingen uitsluitend bestemd tot het laden van -	2
	- accumulatoren; inrichtingen tot het herstellen en laden van - waarbij het machinale vermogen niet meer dan 3,75 kW mag bedragen	2-3
	- accumulatoren; inrichtingen tot het vervaardigen, herstellen en laden van - waarbij het machinale vermogen meer dan 3,75 kW bedraagt	4
	- acetyleen-gasfabrieken	5
	- acetyleen; inrichtingen bestemd tot bewaring van acetyleen, voor zover betreft:	
	a. hoeveelheden van niet meer dan 150 l	2
	b. hoeveelheden van meer dan 150 l en niet meer dan 500 l.	3
	c. hoeveelheden van meer dan 500 l	4
	- aerosolafvalbedrijven	5
	- aetherverwerkingsbedrijven	5
	- affineerderijen	3-4
	- afval; inrichtingen bestemd tot bewaring, bewerking, verwerking of vernietiging van afval voor zover niet in deze staat genoemd	5
	- afvaltransportbedrijven	4
*	- afvalwaterzuiveringsinstallaties riool- en afvalwater (oxydatief-biologische reiniging cap. waterstraal of oppervlakte-beluchters 10^5 i.e. of meer)	5

	- afvalwaterzuiveringsinstallaties riool- en afvalwater (oxydatief-biologische reiniging cap. waterstraal of oppervlakte-beluchters minder dan 10^5 i.e.)	5
	- afvalwaterzuiveringsinstallaties riool- en afvalwater (anaërobe slibgisting)	4
*	- A-inrichtingen, alle inrichtingen met een totaal geïnstalleerd vermogen van 15 MW of meer	5
	- alcoholbranderijen	5
	- alcoholdistilleerderijen	5
	- alkanolen, zie vetzuren	
	- aluminiumfabrieken, zie metalen	
	- aminen, inrichtingen tot het bereiden van -	5
	- ammonia en ammoniakzouten, fabrieken van -	5
	- analinekleurstoffenfabrieken	5
	- anorganische nitraathoudende stoffen; inrichtingen tot bewaring van -	5
	- aromatische koolwaterstoffen; inrichtingen tot het bereiden van -	5
	- as; inrichtingen tot bewaring en verwerking van -	5
	- asbestcementindustrieën	5
*	- asfalt; inrichtingen voor de produktie van asfalt of asfaltprodukten (prod. cap. 100 t/h of meer)	5
	- asfalt; inrichtingen voor de produktie van asfalt of asfaltprodukten (prod. cap. minder dan 100 t/h)	5
	- asfalt; inrichtingen tot bewerking en verwerking van - voor zover niet elders in deze staat genoemd	4
	- assemblagebedrijven; voor zover niet elders in deze staat genoemd	4
	- automobielen; herstellinrichtingen voor - zie garagebedrijven	
	- autoteststations	3
	- autowas- en poetsinrichtingen	2-3
	- azoverbindingen; inrichtingen tot het bereiden van -	5
	- azoxyverbindingen; inrichtingen tot het bereiden van -	5
	- azijnfabrieken	5
	- azijnzuur; inrichtingen tot het bereiden van -	5
	- azijnzuuranhydride; inrichtingen tot het bereiden van -	5
B.	- bagger; inrichtingen tot bewaring en verwerking van -	5
	- bakkerijen, niet uitsluitend ten behoeve van winkels ter plaatse en een prod. vloeroppervlakte niet groter dan 250 m^2	2-3
	- bakkerijen, inrichtingen tot het vervaardigen van halfprodukten voor -	3-4
	- bakkerijen met een prod. vloeroppervlakte groter dan 250 m^2	4
	- bandencoverbedrijven	5
	- beenderen; inrichtingen tot het verwerken van -	5
	- beenderen; inrichtingen tot bewaren van huiden en -	5
	- beenzwartbranderijen	5
	- bietwortelsuikerfabrieken, zie suikerfabrieken	
	- bemalingsinrichtingen ten dienste van waterhuishouding	4
	- bemalingsinrichtingen ten dienste van afvalwater	4
	- bemalingsinrichtingen ten dienste van grondwater	3-4
	- benzine en andere brandbare vloeistoffen; inrichtingen bestemd tot bewaring van brandbare vloeistoffen, waarvan bij $37,8^\circ\text{C}$ de dampdruk meer bedraagt dan $98066,5 \text{ Pa}$, alsmede tot vloeistof verdichte gassen (KCO -klasse), brandbare vloeistoffen, waarvan het ontvlammingspunt, bepaald met het toestel van Abel-Pensky, bij een druk van 101325 Pa ,	

Categorieën

niet hoger dan 55°C is gelegen (K1- en K2-klasse) en brandbare vloeistoffen, waarvan het ontvlammingspunt, bepaald met het toestel van Pensky-Martens, bij een druk van 101325 Pa, 55°C of meer bedraagt (K3-klasse) voor zover betreft:

- a. hoeveelheden van niet meer dan 300 l vloeistoffen van de K1- en K2-klasse en niet meer dan 500 l vloeistoffen van de K3-klasse 1
- b. hoeveelheden van meer dan 300 l en niet meer dan 500 l vloeistoffen van de K1- en K2-klasse 2
- c. hoeveelheden van meer dan 500 l en niet meer dan 6.000 l vloeistoffen van K1- en K2-klasse, indien de bewaring geschiedt in ondergrondse tank(s) 3
- d. hoeveelheden van meer dan 6.000 l en niet meer dan 12.000 l vloeistoffen van de K1- en K2-klasse en hoeveelheden van meer dan 6.000 l vloeistoffen van de K3-klasse, indien de bewaring geschiedt in ondergrondse tank(s) 4
- e. hoeveelheden van meer dan 12.000 l en niet meer dan 36.000 l vloeistoffen van de K1- en K2-klasse, indien de bewaring geschiedt in ondergrondse tanks, welke elk geen grotere inhoud bezitten dan 12.000 l 5
- f. hoeveelheden van niet meer dan 12.000 l vloeistoffen van de K1- en K2-klasse en hoeveelheden van meer dan 500 l en niet meer dan 12.000 l vloeistoffen van de K3-klasse, indien de bewaring geschiedt in ondergrondse tanks en voor zover deze bewaarplaatsen zijn verbonden aan een garage (service) bedrijf ter plaatse 1
- g. hoeveelheden van meer dan 12.000 l en niet meer dan 36.000 l vloeistoffen van de K1- en K2-klasse en hoeveelheden van meer dan 12.000 l en niet meer dan 36.000 l vloeistoffen van de K3-klasse, indien de bewaring geschiedt in ondergrondse tanks, welke voor zover betreft de bewaring van vloeistoffen van de K1- en K2-klasse geen grotere inhoud mogen bezitten dan 12.000 l, en voor zover deze bewaarplaatsen zijn verbonden aan een garagebedrijf ter plaatse 2
- h. hoeveelheden van meer dan 36.000 l en niet meer dan 54.000 l vloeistoffen van de K1- en K2-klasse en hoeveelheden van meer dan 6.000 l vloeistoffen van de K3-klasse, indien de bewaring geschiedt in ondergrondse tanks en voor zover deze bewaarplaatsen behoren tot een motorbrandstoffenstation ter plaatse 3
- i. hoeveelheden van meer dan 54.000 l en niet meer dan 100.000 l vloeistoffen van de K1- en K2-klasse voor zover deze bewaarplaatsen behoren tot een motorbrandstoffenstation ter plaatse 4
- j. hoeveelheden van meer dan 100.000 l vloeistoffen van de K1- en K2-klasse, indien de bewaring ondergronds geschiedt en voor zover deze bewaarplaatsen behoren tot een motorbrandstoffenstation ter plaatse 5
- k. vloeistoffen van de K3-klasse, indien de bewaring ondergronds geschiedt en voor zover deze bewaarplaatsen dienen voor (centrale) verwarmingsinstallaties ten dienste van gebouwen 1
- l. hoeveelheden van meer dan 500 l en niet meer dan 1.000 l vloeistoffen van de K3-klasse 2
- m. hoeveelheden van meer dan 1.000 l en niet meer dan 6.000 l vloeistoffen van de K3-klasse 3
- n. hoeveelheden van meer dan 6.000 l vloeistoffen van de K3-klasse 4

Categorieën

- o. hoeveelheden van niet meer dan 100 l vloeistoffen van de KO-klasse 1
- p. hoeveelheden van meer dan 100 l en niet meer dan 250 l vloeistoffen van de KO-klasse 2
- q. hoeveelheden van meer dan 250 l en niet meer dan 1.000 l vloeistoffen van de KO-klasse 3
- r. hoeveelheden van meer dan 1.000 l vloeistoffen van de KO-klasse 5
- s. hoeveelheden van niet meer dan 60 l (totaal) tot vloeistof verdichte brandbare gassen (butaan, propaan e.d.) en een waterinhoud van ten hoogste 26 l per fles 1
- t. hoeveelheden van meer dan 60 l en niet meer dan 500 l (totaal) tot vloeistof verdichte brandbare gassen, en een waterinhoud van ten hoogste 45 l per fles 2
- u. hoeveelheden van meer dan 500 l en niet meer dan 5.000 l tot vloeistof verdichte brandbare gassen, met uitzondering van L.P.G. ten behoeve van het wegverkeer 4
- v. hoeveelheden van meer dan 5.000 l tot vloeistof verdichte brandbare gassen 5
- w. L.P.G. ten behoeve van het wegverkeer 5
- * - beproevingsinrichtingen voor verbrandingsmotoren met een totaal afrembaar motorisch vermogen van 1 MW of meer 5
- beproevingsinrichtingen voor verbrandingsmotoren met een totaal afrembaar motorisch vermogen van minder dan 1 MW 4
- * - beproevingsinrichtingen voor straalmotoren of -turbines met een stuwkracht van meer dan 9 kN 5
- beproevingsinrichtingen voor straalmotoren of -turbines met een stuwkracht van niet meer dan 9 kN 5
- bestrijdingsmiddelen; inrichtingen bestemd tot opslag van - 5
- bestrijdingsmiddelen; inrichtingen bestemd tot het vervaardigen van - 5
- betonemalje; inrichtingen tot het vervaardigen van - 3
- * - beton- of -cementmortelcentrales (prod. cap. 100 t/d of meer) 5
- beton- of -cementmortelcentrales (prod. cap. minder dan 100 t/d) 5
- * - beton- of -cementwarenfabrieken waarbij gebruik wordt gemaakt van: persen, triltafels of bekistingstrillers (prod. cap. 100 t/d of meer) 5
- beton- of -cementwarenfabrieken waarbij gebruik wordt gemaakt van: persen, triltafels of bekistingstrillers (prod. cap. minder dan 100 t/d) 5
- beton- of -cementwarenfabrieken waar alleen gebruik wordt gemaakt van hoog- en laagfrequente trilnaalden 4
- betonwarenfabrieken voor zover niet elders in deze staat genoemd 4
- bio-industrie 5
- bitumineus dakbedekkingmateriaalfabrieken, zie asfalt 4
- bitumineus wegenbouwmaterialfabrieken, zie asfalt 3
- bladcomposteringsbedrijven (terreinoopp. groter dan 250 m²) 5
- bladcomposteringsbedrijven (terreinoopp. niet groter dan 250 m²) 5
- bleekpoederfabrieken 5
- bleekwaterfabrieken 5
- blokfabrieken 5
- blik; inrichtingen tot het verwerken van - waarvan de vloeroppervlakte niet meer dan 75 m² bedraagt 3
- blik; inrichtingen tot het verwerken van - waarvan de vloeroppervlakte meer dan 75 m² bedraagt 4
- bloed; inrichtingen tot bewaring, verwerking en/of bewerking van - 5

Categorieën

- bloedloogzoutfabrieken	5
- boekdrukkerijen, zie drukkerijen	2-3
- boekbinderijen	4
- bont; ververijen van -	2
- borduurinrichtingen	4
- borstelfabrieken	3-4
- boterverpakkerijen	3
- bouwmaterialen; inrichtingen tot het bewerken van - met uitzondering van elders in deze staat genoemde inrichtingen	2
- bouwmaterialen; terreinen voor opslag van - met een oppervlakte van niet meer dan 150 m ²	3
- bouwmaterialen; terreinen voor opslag van - met een oppervlakte van meer dan 150 m ²	3
- brandblusapparatuurfabrieken	2-3
- brandblusapparaten; inrichtingen tot het revideren en vullen van -	2-3
- brei-inrichtingen	2-3
- brocheerinrichtingen	2
- bromfietsherstellinrichtingen	4
- bronsgieterijen, zie metaal	4
- brood-, biscuit-, koek- en banketfabrieken	
- brouwerijen	
- buizen, zie metalen	
- butaan; inrichtingen tot bewaring van -, zie benzine	
C.- cacaobrandenderijen	5
- cacaomalerijen	5
- cacao; inrichtingen tot verwerking van -	5
- carbidfabrieken	5
- carborundum; inrichtingen tot het bereiden van (prod. cap. groter dan 500 t/j)	5
- carborundum; inrichtingen tot het bereiden van (prod. cap. niet groter dan 500 t/j)	4
- carrosseriefabrieken	5
- cartonagefabrieken	5
- caseïnefabrieken	5
- celluloid; inrichtingen tot verwerking van -	5
- cellulosefabrieken	5
* - cement; inrichtingen voor de produktie van cement of cementklinker (prod. cap. meer dan 10 ⁵ t/j)	5
- cement; inrichtingen voor de produktie van cement of cementklinker (prod. cap. niet meer dan 10 ⁵ t/j)	5
- cementwarenfabrieken, zie betonwarenfabrieken	
- centrale verwarmingsinrichtingen nominaal vermogen groter dan 130 kW	2
- chemicaliën; opslag van -	3-4
- chemicaliën; opslag van - bestemd voor industriële doeleinden	5
- chemische bestrijdingsmiddelenfabrieken voor zover niet elders in deze staat genoemd	5
- chemische grondstoffenfabrieken voor zover niet elders in deze staat genoemd	5
- chemische laboratoria	2

Categorieën

- chemische produkten; inrichtingen bestemd tot vervaardiging, bewerking, verwerking of bewaring van - voor zover niet elders in deze staat genoemd	5
* - chemische produkten; inrichtingen uitsluitend bestemd tot de vervaardiging van -, met een niet in een gesloten gebouw geïnstalleerd motorisch vermogen van 1 MW of meer	5
- chemische wasserijen, waarbij geen wasmiddelen worden gebruikt, waarvan het ontvlammingspunt, bepaald met het toestel van Abel-Pensky bij een druk van 101325 Pa, lager dan 21°C is gelegen, met een vermogen van de machinale installatie van niet meer dan 7,5 kW en een heetwaterinstallatie met een V.O. van niet meer dan 5 m ²	2
- chemische wasserijen, waarbij geen wasmiddelen worden gebruikt, waarvan het ontvlammingspunt, bepaald met het toestel van Abel-Pensky bij een druk van 101325 Pa, lager dan 21°C is gelegen, met een vermogen van de machinale installatie van meer dan 7,5 kW en niet meer dan 15 kW en een heetwaterinstallatie met een V.O. van meer dan 5 m ² en niet meer dan 10 m ²	3
- chemische wasserijen en ververijen voor zover niet elders in deze staat genoemd	4
- clichéfabrieken	4
- cocosmatten; inrichtingen tot het vervaardigen van -	3
- compost fabrieken	5
- computercentra	2-3
- computers; inrichtingen tot vervaardiging van -	3-4
- confectie-ateliers	2
- confectiefabrieken	3
- conservenfabrieken	4
- constructiewerkplaatsen met een prod. oppervlakte van minder dan 100 m ²	3
- constructiewerkplaatsen met een prod. oppervlakte van 100 m ² of meer en minder dan 1.000 m ²	4
- constructiewerkplaatsen met een prod. oppervlakte van 1.000 m ² of meer en minder dan 2.000 m ²	5
* - constructiewerkplaatsen met een niet in een gesloten gebouw ondergebracht prod. oppervlakte van 2.000 m ² of meer	5
- consumptie-ijs; inrichtingen tot het vervaardigen van - met uitzondering van deze inrichtingen, uitsluitend bestemd voor een winkelbedrijf ter plaatse	3
- corrosieve gassen, zie gassen	
- cosmetische produkten; inrichtingen bestemd tot vervaardiging, bewerking of verwerking van -	4
- crematoria, voor dieren	5
- creosotering van hout; inrichtingen tot -	5
- creosootfabrieken	5
- croquettenfabrieken, zie snacks	
- cyaanverbindingen; inrichtingen tot verkrijging van -	5
- cyanisering van hout; inrichtingen tot -	5
D.- dakpannenfabrieken	5
- darmschrapperijen	4
- darmslijmerijen	4
- darmsorteerderijen	4

Categorieën

- dekkleden; inrichtingen tot het vervaardigen en impregneren van -	4
- destillatie; inrichtingen waar - pleegt te geschieden	5
- destillatie; inrichtingen bestemd tot verwerking van - door drogen en -	5
verkrege producten	5
- destructie-inrichtingen	5
- dextrine- en glucosefabrieken	5
- diamant; inrichtingen tot bewerking van -	2
- dieren; inrichtingen tot het telen en/of huisvesten van - voor zover niet	4
elders in deze staat genoemd	5
- dierlijk afval; inrichtingen tot bewaring en verwerking van - voor zover	4
niet elders in deze staat genoemd	5
- dierlijke stoffen; inrichtingen tot het roken, smelten of zouten van -	4
met uitzondering van deze inrichtingen voor zover ten dienste van en	4
uitsluitend bedoeld voor een winkelbedrijf ter plaatse	4
- dierenpreparaten; inrichtingen tot het vervaardigen van -	4
- dierenvoedsel-fabrieken (prod. cap. meer dan 100 t/h)	5
- dierenvoedsel-fabrieken (prod. cap. niet meer dan 100 t/h)	4
- distilleerderijen	4
- distributiecentra; voor zover niet elders in deze staat genoemd	3-4
- draadtrekkerijen; voor zover niet elders in deze staat genoemd	4
- drogerijen; voor zover niet elders in deze staat genoemd	4
- drukinkt-fabrieken	4
- drukkerijen met een vloeroppervlakte van niet meer dan 100 m ² en	2
waarvan het machinale vermogen niet meer dan 5,25 kW bedraagt,	3
uitsluitend ten dienste van een winkelbedrijf ter plaatse	4
- drukkerijen met een vloeroppervlakte van meer dan 100 m ² of waarvan	3
het machinale vermogen meer dan 5,25 kW bedraagt; het totaal	4
machinale vermogen mag niet meer bedragen dan 30 kW	3
- drukkerijen met een totaal machinaal vermogen van meer dan 30 kW	3
- drukrollenfabrieken	3
E.- elektriciteitsproductie-inrichtingen (centrales)	5
- elektrische energie; inrichtingen met noodaggregaten bestemd voor het	3
opwekken van - (vermogen groter dan 75 kW)	4
- inrichtingen met noodaggregaten bestemd voor het opwekken van -	4
(vermogen groter dan 250 kW)	5
* - elektroden; inrichtingen voor de productie van kool-elektroden (prod.	5
cap. 5.10 ⁴ t/j of meer)	5
- elektroden; inrichtingen voor de productie van kool-elektroden (prod.	5
cap. minder dan 5.10 ⁴ t/j)	4
- elektromotorenfabrieken	4
- elektromotoren-wikkelinrichtingen	2-3
- elektrotechnische installatiebedrijven	2
* - elevatorinrichtingen voor granen of meelsoorten (verwerkingscap. 100	5
t/h of meer)	4
- elevatorinrichtingen voor granen of meelsoorten (verwerkingscap. min-	5
der dan 100 t/h)	5
- emailleerfabrieken	5
- emaillefabrieken	5
- emballagefabrieken	4

Categorieën

* - ertsen; inrichtingen voor het laden, lossen of opslag van - (opslagopp.	5
2.000 m ² of meer)	5
- ertsen; inrichtingen voor het laden, lossen of opslag van - (opslagopp.	5
minder dan 2.000 m ²)	5
- ertsen; inrichtingen voor het malen, roosten, pelletiseren of doen	5
sinteren van - (cap. minder dan 1.000 t/j)	5
* - ertsen; inrichtingen voor het malen, roosten, pelletiseren of doen	5
sinteren van - (cap. 1.000 t/j of meer)	4
- essence- en extractfabrieken	5
- eternietfabrieken	4
- etserijen	4
F.- farmaceutische producten; fabrieken van -	4
- fenolfabrieken	5
- filmfabrieken	5
- filmontwikkelcentrales	3
- fineerfabrieken	4
- flessenspoelinrichtingen	3
- forceerinrichtingen	3
- fosforfabrieken (prod. cap. groter dan 10 t/j)	5
- fosforfabrieken (prod. cap. kleiner dan 10 t/j)	4
- fosforzuurfabrieken (prod. cap. groter dan 10 t/j)	5
- fosforzuurfabrieken (prod. cap. kleiner dan 10 t/j)	4
- fosgeenfabrieken	5
- fotochemische productenfabrieken	5
- frisdrankfabrieken	4
G.- galvaniseerinrichtingen	4
- garagebedrijven voor zover betreft:	1
a. garage(service)bedrijven, waaraan geen herstellinrichting, geen	2
plaatwerkerij en geen verfspuitinrichting is verbonden	3
b. herstellinrichtingen voor motorrijwielen met een vloeroppervlakte	2-3
van de werkplaats van niet meer dan 30 m ²	3
c. herstellinrichtingen voor motorrijwielen met een vloeroppervlakte	3
van meer dan 30 m ²	3
- d. herstellinrichtingen voor automobielen met een vloeroppervlakte	4
van niet meer dan 150 m ² en waaraan geen plaatwerkerij en geen	4
verfspuitinrichting is verbonden	4
e. herstellinrichtingen voor motorvoertuigen met een vloeroppervlakte	3
van meer dan 150 m ² , waaraan eventueel een verfspuitinrichting	4
mag zijn verbonden, mits de vloeroppervlakte van de verfspuit-	4
cabine niet meer dan 10 m ² bedraagt en waaraan geen plaat-	4
werkerij is verbonden	4
f. herstellinrichtingen voor motorvoertuigen waaraan een plaatwer-	4
kerij en/of verfspuitinrichting met een vloeroppervlakte van meer	4
dan 10 m ² en niet meer dan 200 m ² is/zijn verbonden	4
- gas- en watermeterfabrieken	4
- gassen; inrichtingen bestemd tot vervaardiging en bewaring van - voor	3
zover niet elders in deze staat genoemd en voor zover betreft:	3
a. door sarnenpersen tot vloeistof verdichte of onder vloeistof opge-	3
loste (niet brandbare gassen)	3

Categorieën

Categorieën

b. door samenpersen tot vloeistof verdichte of onder vloeistof opgeloste brandbare gassen	5
c. giftige, corrosieve of sterk prikkelende gassen	5
- gehalogeneerde organische verbindingen; inrichtingen tot het bereiden van -	5
- gelatinefabrieken	5
- geneesmiddelen; inrichtingen tot het bewerken en verpakken van -	2-3
- geneesmiddelenfabrieken	4
- giftige stoffenopslag (opslagcap. groter dan 10 ton)	5
- giftige stoffenopslag (opslagcap. kleiner dan 10 ton)	4
- gipsbranderijen	5
- gipsgieterijen	5
- gist- en spiritusfabrieken (prod. cap. minder dan $5 \cdot 10^3$ t/j)	5
- gist- en spiritusfabrieken (prod. cap. $5 \cdot 10^3$ t/j of meer)	5
- glas; inrichtingen tot bewerking van - voor zover niet elders in deze staat genoemd	1
- glas; inrichtingen voor de productie of verwerking van glas of glasprodukten (cap. 10 t/h of meer)	5
- glas; inrichtingen voor de productie of verwerking van glas of glasprodukten (cap. minder dan 10 t/h) en voor zover niet elders in deze staat genoemd	4
- glasblazerijen, behorende tot instrumentmakerijen	2-3
- glas in lood; inrichtingen tot het vervaardigen van -	2-3
- glasslijperijen, voor zover niet behorende bij en uitsluitend bedoeld voor een winkelbedrijf ter plaatse	3
- glasvezelfabrieken	5
- glasvezelproducerende en -verwerkende bedrijven (prod. cap. groter dan 500 t/j)	5
- glasvezelproducerende en -verwerkende bedrijven (prod. cap. niet groter dan 500 t/j)	4
- glasvezelverwerkende bedrijven (verwerkingscap. niet groter dan 10 t/j)	3
- gloeilampenfabrieken	5
- glucosefabrieken, zie dextrine	
- goud- en zilverfabrieken	4
- goud- en zilversmederijen, zie smederijen	
- graanelevatoren, zie elevatoren	
- graanmalerijen, zie malerijen	
- grafische bedrijven verbonden aan een winkel ter plaatse en met een totaal vloeroppervlakte van niet meer dan 100 m ²	2
- grafische bedrijven met een vloeroppervlakte van meer dan 100 m ² en niet meer dan 500 m ²	3
- grafische bedrijven met een vloeroppervlakte van meer dan 500 m ²	4
- granito; inrichtingen tot het vervaardigen van - artikelen, waarvan de vloeroppervlakte van de werkruimte niet meer dan 50 m ² bedraagt	3
- granito; inrichtingen tot het vervaardigen van - artikelen, waarvan de vloeroppervlakte meer dan 50 m ² bedraagt	4
- grasdrogerijen, zie groenvoerdrogerijen	
- groenvoerdrogerijen met een waterverdampingscap. 10 t/h of meer	5
- groenvoerdrogerijen met een waterverdampingscap. minder dan 10 t/h	5
- graveerinrichtingen, waarvan de vloeroppervlakte niet meer dan 50 m ² bedraagt en welke zijn verbonden aan een winkel ter plaatse	1

- graveerinrichtingen, waarvan de vloeroppervlakte meer dan 50 m ² bedraagt	2
- groentedrogerijen, zie groenvoerdrogerijen	
- groente- en fruitverwerkende industrie	5
H.- haarklopperijen, zie klopperijen	
- haarverwerkingsbedrijven	4
- halogeenfabrieken	5
- harsen; inrichtingen tot bereiding of verwerking van -	4
- harsoliefabrieken	4
- herstellinrichtingen voor motorrijwielen en - voor automobielen, zie garagebedrijven	
- herstellinrichtingen; voor zover niet elders in deze staat genoemd	2-3
- hout, zie machinale houtbewerking	
- houtconserveringsinrichtingen voor zover niet elders in deze staat genoemd	4
- houtskoolbranderijen	5
- houtskool; inrichtingen tot verwerking van -	4
- huidenklopperijen, zie beenderen, zie klopperijen	
- hijsinrichtingen	2
- hydrofoorinstallaties, ten dienste van waterleidingbedrijven	3
I. - impregneerketels; inrichtingen waar - worden gebruikt	4
- inktfabrieken	4
- inleggerijen en zuurwaren	3
- insecticiden, zie bestrijdingsmiddelen	
- instrumentmakerijen	3
- isolatiematerialenfabrieken	4
J. - jachtbouw- en reparatiebedrijven	4
- juteklopperijen, zie klopperijen	
K.- kaarsenfabrieken	5
- kaarsenfabrieken, waarin uitsluitend elders geraffineerde paraffine en was worden gebruikt	4
- kaas; inrichtingen bestemd tot bewaring van - voor zover niet behorend bij een winkel ter plaatse	4
- kabel, zie metaal	
- kalkblusserijen en bewaarplaatsen van ongebluste kalk	4
- kalkblusserijen en bewaarplaatsen van ongebluste kalk met een gezamenlijke inhoud van de kalkputten van niet meer dan 10 m ³	3
- kalkbranderijen	5
- kalkmalerijen, zie malerijen	
- kartonfabrieken (productie)	5
- kartonfabrieken (verwerking)	3-4
- katoenklopperijen, zie klopperijen	
- keramische produkten; inrichtingen tot het vervaardigen en/of bewerken van - met een oppervlakte van niet meer dan 100 m ²	2
- keramische produkten; inrichtingen tot het vervaardigen en/of bewerken van - met een oppervlakte van meer dan 100 m ²	2-3
- keramische industriën, voor zover niet elders in deze staat genoemd	5
- kernreactoren	5

Categorieën

* - 0 m ²)	4
- kleding, zie textiel	
- klei, zie keramische produkten	
- klopperijen van haar, huiden, katoen, schors, vederen of wol	4
- koek, zie brood	
- koelhuizen	3
- koffiebranderijen	5
- koffiestroopbranderijen	4
- koolelektroden; zie elektroden	
- kopieerinrichtingen	2
- kraaninstallaties ten dienste van overslagbedrijven	5
- kunstharsfabrieken	5
- kunstmatige en synthetische garen- en vezelindustrie	5
- kunstmestfabrieken	5
- kunststof en kunststofartikelen; inrichtingen tot het vervaardigen van - voor zover niet elders in deze staat genoemd	3-4
- kurk; inrichtingen tot bewerking en verwerking van -	4
- kwik en kwikverbindingen; inrichtingen tot het verkrijgen van -	5
L.- laboratoria (isotopenlaboratoria cat. A en D.N.A. laboratoria)	5
- laboratoria voor zover niet elders in deze staat genoemd	4
- lakkokerijen, zie verfkoeken	
- lasinrichtingen	3
- landbouwwerktuigen; fabrieken van -	4
- landbouwwerktuigen; herstellinrichtingen voor -	3
- leer; inrichtingen tot bewerking van - voor zover niet elders in deze staat genoemd	4
- leerlooierijen	5
- leesportefeuillebedrijven	2-3
- letterzetterijen	1
- lichtreclame-artikelen; inrichtingen tot het vervaardigen van -	2-3
- likeurstokerijen	4
- loempiafabrieken, zie snacks	
- lompen; inrichtingen bestemd tot het bewaren, sorteren, bewerken en/of verwerken van -	5
- lompen; inrichtingen bestemd tot het bewaren en sorteren van - met een voorraad van niet meer dan 5 ton en niet voorzien van installaties bestemd tot het bewerken of verwerken van -	3
- lompen; inrichtingen bestemd tot het bewaren en sorteren van - met een voorraad van meer dan 5 ton en niet voorzien van installaties bestemd tot het bewerken of verwerken van -	4
- loodbranderijen	5
- loodgietersbedrijven met een vloeroppervlakte van niet meer dan 100 m ²	2
- loodgietersbedrijven met een vloeroppervlakte van meer dan 100 m ²	3
- loodverbindingen; inrichtingen tot verkrijging van -	5
- lood, zink en andere non-ferro-metalen; inrichtingen tot het bewerken van -	5

Categorieën

* - luchtscheidingsbedrijven met een benodigde hoeveelheid lucht ten behoeve van het eindprodukt van 10 t/h of meer	5
- luchtscheidingsbedrijven met een benodigde hoeveelheid lucht ten behoeve van het eindprodukt van minder dan 10 t/h	4
- luciferfabrieken	5
- lijnfabrieken, waarbij gebruik gemaakt wordt van uitsluitend chemische grondstoffen	4
- lijnfabrieken, waarbij gebruik gemaakt wordt van organische en/of dierlijke grondstoffen	5
M.- machinale houtbewerkings- en/of verwerkingsinrichtingen met een totaal vermogen van niet meer dan 7,5 kW en in het algemeen niet meer dan 3,75 kW per machine	2
- machinale houtbewerkings- en/of verwerkingsinrichtingen met een totaalvermogen van meer dan 7,5 kW en niet meer dan 30 kW en in het algemeen niet meer dan 5,25 kW per machine	3
- machinale houtbewerkings- en/of verwerkingsinrichtingen met een totaalvermogen van meer dan 30 kW of met in het algemeen machines met een vermogen van meer dan 5,25 kW per machine, indien de werkzaamheden uitsluitend binnen een gebouw plaatsvinden	4
- machinale houtbewerkings- en/of verwerkingsinrichtingen met een totaalvermogen van meer dan 30 kW of met in het algemeen machines met een vermogen van meer dan 5,25 kW per machine, indien de werkzaamheden niet uitsluitend binnen een gebouw plaatsvinden	5
- machines; herstellinrichtingen voor - voor zover niet elders in deze staat genoemd met een kleiner oppervlakte dan 500 m ²	2-3
- machines; herstellinrichtingen voor - voor zover niet elders in deze staat genoemd met een groter oppervlakte dan 500 m ²	4
- machinefabrieken	4
- magnesiëtranderijen	5
- malerijen; voor zover niet elders in deze staat genoemd	3
- malerijen van cacao, graan, kalk, mout, schelpen, schors of tras	4
- margarine- en andere plantaardige en dierlijke olie- en vettenindustrieën, zie oliën	
- meelfabrieken, zie elevatorinrichtingen	
- melkfabrieken van melk of melkprodukten met een verwerkingscap. minder dan 55.10 ³ t/j	4
* - melkfabrieken van melk of melkprodukten met een verwerkingscap. van 55.10 ³ t/j of meer	5
- melkpoeder- en melkweipoederfabrieken, of fabrieken van andere gedroogde zuivelprodukten (prod. cap. minder dan 1,5 t/h)	5
* - melkpoeder- en melkweipoederfabrieken of fabrieken van andere gedroogde zuivelprodukten (prod. cap. 1,5 t/h of meer)	5
* - melk; inrichtingen die door middel van indampers melk of melkprodukten concentreren, waterverdampingscap. 20 t/h of meer	5
- melk; inrichtingen die door middel van indampers melk of melkprodukten concentreren, waterverdampingscap. minder dan 20 t/h	5
- melkuitgiftstations van - en andere zuivelprodukten	3
- mest en meststoffen; inrichtingen tot bewaring en verwerking van - (waaronder begrepen poudretten en kunstguano's)	4

Categorieën

Categorieën

- metaal; inrichtingen tot bewerking of verwerking van - voor zover niet elders in deze staat genoemd met een totaalvermogen van niet meer dan 37,5 kW en in het algemeen niet meer dan 5,25 kW per machine	3	- mineraalwaterfabrieken, waarvan het vermogen van de machinale installatie niet meer bedraagt dan 7,5 kW	3
- metaal; inrichtingen tot bewerking of verwerking van - voor zover niet elders in deze staat genoemd met een totaalvermogen van meer dan 37,5 kW of met in het algemeen machines met een vermogen van meer dan 5,25 kW per machine	4	- mineraalwaterfabrieken, waarvan het vermogen van de machinale installatie meer bedraagt dan 7,5 kW	4
- metaaldraaierijen	3	- mineralen; brekerijen en zevenijen van -	4
- metaalharderijen	4	- mineralen; inrichtingen tot bewerking en verwerking van - voor zover niet elders in deze staat genoemd met een oppervlakte van niet meer dan 100 m ²	2
- metaal, oud, zie oude metalen	4	- mineralen; inrichtingen tot bewerking en verwerking van - voor zover niet elders in deze staat genoemd met een oppervlakte van meer dan 100 m ²	4
* - metaal; inrichtingen voor de produktie van ruw ijzer, ruw staal of primaire non-ferro-metalen (prod. cap. 1.000 t/j of meer)	5	- modelmakerijen met een totaalvermogen van niet meer dan 30 kW en in het algemeen niet meer dan 5,25 kW per machine	2
- metaal; inrichtingen voor de produktie van ruw ijzer, ruw staal of primaire non-ferro-metalen (prod. cap. minder dan 1.000 t/j)	5	- modelmakerijen met een totaalvermogen van meer dan 30 kW of met in het algemeen machines met een vermogen van meer dan 5,25 kW per machine	4
- metaalsmelterijen en/of -gieterijen met een gezamenlijke inhoud van de smeltpotten van niet meer dan 25 l.	3	- moffelovens; inrichtingen waar - of emailleerovens worden gebezigd	4
- metaalsmelterijen en/of -gieterijen met een gezamenlijke inhoud van de smeltpotten van meer dan 25 l en niet meer dan 100 l	4	- molenmakerijen	3
- metaalsmelterijen en/of -gieterijen met een gezamenlijke inhoud van de smeltpotten van meer dan 100 l	5	- molenstenen; inrichtingen waar - worden vervaardigd of bewerkt	3
* - metaalsmelterijen en/of -gieterijen van metalen of hun legeringen waarvan het smeltpunt hoger is dan 800 K (prod. opp. 4.000 m ² of meer)	5	- mortel; inrichtingen tot het vervaardigen van - voor zover niet elders in deze staat genoemd	4
* - metaalwalserijen, walserijen van metalen of hun legeringen waarvan het smeltpunt hoger is dan 800 K (prod. opp. 2.000 m ² of meer en dikte van de aangevoerde band groter dan 1 mm)	5	- motorrijwielherstelinrichtingen; inrichtingen tot het herstellen van motorrijwielen voor zover niet elders in deze staat genoemd	3
- metaalwalserijen (prod. opp. minder dan 2.000 m ²)	5	- mouterijen	4
* - metaaltrekkerijen; trekkerijen voor staafmateriaal van metalen of hun legeringen waarvan het smeltpunt hoger is dan 800 K (prod. opp. 2.000 m ² of meer)	5	- muziekinstrumentenfabrieken	3
- metaaltrekkerijen; trekkerijen voor staafmateriaal van metalen of hun legeringen waarvan het smeltpunt hoger is dan 800 K (prod. opp. minder dan 2.000 m ²)	4	- muziekinstrumenten; herstellinrichtingen voor -	2-3
* - metalen; inrichtingen voor de produktie van metalen buizen door middel van trekken, walsen of lassen (prod. opp. 2.000 m ² of meer)	5	N.- nertsfokkerijen	5
- metalen; inrichtingen voor de produktie van metalen buizen door middel van trekken, walsen of lassen (prod. opp. minder dan 2.000 m ²)	4	- nettenmakerijen	3-4
- metaliseerinrichtingen	4	- nitraathoudende stoffen, zie anorganische -	
- metallurgische bedrijven	4	O.- * oliën; inrichtingen voor de produktie van oliën of vetten uit plantaardige of dierlijke grondstoffen (prod. cap. 250.10 ³ t/j of meer)	5
* - methanol; inrichtingen voor de produktie van - (prod. cap. 10 ⁵ t/j of meer)	5	- oliën; inrichtingen voor de produktie van oliën of vetten uit plantaardige of dierlijke grondstoffen (prod. cap. minder 250.10 ³ t/j)	5
- methanol; inrichtingen voor de produktie van - (prod. cap. minder dan 10 ⁵ t/j)	5	- ontplofbare stoffen; inrichtingen bestemd tot vervaardiging, verwerking en bewaring van - waarbij onder ontplofbare stoffen worden verstaan: buskruit, ontplofbare organische nitraten, zoals nitro-glycerine en preparaten, welke nitro-glycerine bevatten, in het bijzonder dynamiet, nitro-cellulose, in het bijzonder schietkatoen, ontplofbare mengsels, welke chloor, zuren of zouten bevatten, knalkwikzilver en andere soorten en daarmee vervaardigde preparaten, ontplofbare nitro-verbindingen, munitieën, vuurwerken, ontstekingsmiddelen, waarin buskruit, schietkatoen of andere ontplofbare preparaten voorkomen, veiligheidskruitsoorten, in hoofdzaak bevattende ammoniaksalpeter of andere salpetersoorten, gemengd met organische nitro-verbindingen, harsen of andere brandbare stoffen	5
- meubelfabrieken	4	- ontvetten van wol; inrichtingen tot het -	4
- meubelmakerijen met een totaalvermogen van niet meer dan 7,5 kW en in het algemeen niet meer dan 3,75 kW per machine	2	- op- en overslagbedrijven, voor zover niet elders in deze staat genoemd	4
- meubelmakerijen met een totaalvermogen van meer dan 7,5 kW en niet meer dan 30 kW en in het algemeen niet meer dan 5,25 kW per machine	3	- opslagterreinen, voor zover niet elders in deze staat genoemd en niet behorende bij inrichtingen vermeld in de categorieën 1 en 2	3
- meubelmakerijen met een totaalvermogen van meer dan 30 kW of met in het algemeen machines met een vermogen van meer dan 5,25 kW per machine	4		

Categorieën

- optische; inrichtingen tot het vervaardigen van - artikelen voor zover niet behorende bij en uitsluitend bedoeld voor een winkelbedrijf ter plaatse	3
- organische peroxiden, zie peroxiden	
- orthopedische; inrichtingen tot het vervaardigen van - artikelen	2-3
- oude metalen, papier en rubber; inrichtingen tot het bewaren van -	4
- oude metalen; inrichtingen tot het bewerken van - mits de bewerking in een gesloten gebouw plaatsvindt	3-4
- oude metalen; inrichtingen tot het bewerken van - en voor zover niet elders in deze staat genoemd	5
- oud papier; inrichtingen tot het bewaren van - met een voorraad van niet meer dan 5 ton en niet voorzien van installaties bestemd tot het bewerken en verwerken van -	2
- oud papier; inrichtingen tot het bewaren van - met een voorraad van meer dan 5 ton en niet voorzien van installaties bestemd tot het verwerken en bewerken van -	4
- oud papier; inrichtingen bestemd tot het bewaren, bewerken en/of verwerken van -	5
- overlaadbedrijven met uitzondering van distributiebedrijven	5
- overslagbedrijven	5
P.- pannenbakkerijen voor zover niet elders in deze staat genoemd	5
- papierfabrieken (prod. cap. minder dan 3 t/h)	4
* - papierfabrieken (prod. cap. 3 t/h of meer)	5
- papierwarenfabrieken	4
- pellerijen	4
- penserijen	5
- peroxyden; inrichtingen bestemd tot bewaring van organische -	5
- petrochemische fabrieken voor zover niet elders in deze staat genoemd	5
* - petrochemische fabrieken met een niet in een gesloten gebouw geïnstalleerd vermogen van 1 MW of meer	5
- petrochemische fabrieken met een niet in een gesloten gebouw geïnstalleerd vermogen minder dan 1 MW	5
- petroleum; inrichtingen tot het bewaren van - zie benzine	
- pindabrandrijen, met uitzondering van pindabrandrijen voor zover behorende bij en uitsluitend bedoeld voor een winkelbedrijf ter plaatse	3
- plaatwerkerijen voor zover niet elders in deze staat genoemd	4
* - plaatwerkerijen met een niet in een gesloten gebouw ondergebrachte produktie-oppervlakte van 2000 m ² of meer	5
- plastic en plastic-artikelen; inrichtingen tot het vervaardigen van -	3-4
- plavuisbakkerijen	5
- pletterijen, voor zover niet elders in deze staat genoemd	4
- poeliersbedrijven, zie slachterijen	
- poets-, was- en reinigingsmiddelenfabriek	4
- polijsterijen	4
- polijsterijen, waarvan de machinale installatie een vermogen heeft van niet meer dan 5 kW	2-3
- porselein, zie keramische produkten	
- pottbakkerijen, zie keramische produkten	
- propaangas; inrichtingen tot bewaring van - zie benzine	
* - puinbreekinstallaties	5

Categorieën

R.- radiatorenherstelplaatsen (van motorvoertuigen)	2-3
- radio-actieve stoffen, opwerkingsfabrieken voor -	5
- radio-actief afval, opslagplaatsen van - (voor lab. B toegestane hoeveelheden)	5
- radio-actieve bronnen (ingekapselde) opslagplaatsen van - (voor lab. B toegestane hoeveelheden)	5
- radio-actieve bronnen, opslagplaatsen van open - (voor lab. B toegestane hoeveelheden)	5
- radio-actieve bronnen, producerende fabrieken van - (voor lab. B toegestane hoeveelheden)	5
- rayonfabrieken	4
- reinigingsmiddelen, zie poetsmiddelen	
- reukstoffen, zie essence	
- riet; inrichtingen tot verwerking en bewerking van -	2-3
- rioolwaterzuiveringsinstallaties, zie afvalwaterzuiveringsinstallaties	
- roetfabrieken	5
- rokerijen	4
- rubberfabrieken, met uitzondering van vulcaniseerinrichtingen	5
- rubberwarenfabrieken	4
- rijwielfabrieken	4
- rijwielherstelplaatsen	2
S.- sacharinefabrieken	4
- salpeterzuurfabrieken	5
- scheepswerven	5
* - scheepswerven ingericht voor bouw of reparatie van metalen schepen met een lengte van 25 m of meer	5
- schelpen, zie malerijen	
- schelpenbrandrijen	5
- schietbanen (in de open lucht)	5
- schietpatronen; inrichtingen tot bewaring van - met uitzondering van deze inrichtingen voor zover behorende bij en uitsluitend bedoeld voor een winkelbedrijf ter plaatse	4
- schoenenfabrieken	4
- schoenen, inrichtingen tot het herstellen van -	1
- schorsklapperijen, zie klapperijen en malerijen	
- schrootopslag	4
- shredderinstallaties	5
- slachterijen (totaal prod. vloeropp. niet groter dan 100 m ²)	4
- slachterijen (totaal prod. vloeropp. groter dan 100 m ²)	5
- slachthuizen	5
- slagerijen, zie vleesbewerkingsinrichtingen	
- slijpschijven; inrichtingen tot vervaardiging of bewerking van -	3
- sloperijen voor automobielen, mits het slopen geschiedt in een gesloten gebouw en/of het opslagterrein niet groter is dan 400 m ²	4
- sloperijen voor automobielen, indien het slopen niet geschiedt in een gesloten gebouw en/of het opslagterrein groter is dan 400 m ²	5
- smaakstoffen, zie essencefabrieken	
* - smederijen; grofsmederijen en smederijen van ankers en kettingen (prod. opp. 2.000 m ² of meer)	5

Categorieën

- smederijen; grofsmederijen en smederijen van ankers en kettingen (prod. opp. niet groter dan 2.000 m ²)	5
- smederijen (hoef- en kachel-)	3
- smederijen (goud- en zilver-)	1
- smeltzekeringsfabrieken	3
- snacks; inrichtingen (fabrieken) bestemd voor het bereiden en bewaren van - zoals croquetten, fricandellen, gehaktballen, loempia's, slaatjes e.d.	3-4
- soda; fabrieken van koolzure, dubbelkoolzure en zwavelzure -	5
- sodahydraatfabrieken	5
- specerijenmalerijen	4
- speelgoederen; -fabrieken met een totaalvermogen van niet meer dan 30 kW	3
- speelgoederen; -fabrieken met een totaalvermogen van meer dan 30 kW	4
- spiritusfabrieken, zie gist	
- spiritus; inrichtingen tot bewaring van - zie benzine	
- splitterijen	4
- spuitinrichtingen, zie verfspuitinrichtingen	
- stallingen van motorvoertuigen en bromfietsen met een oppervlakte van niet meer dan 100 m ²	1
- stallingen van motorvoertuigen en bromfietsen met een oppervlakte van meer dan 100 m ²	2-3
- steenbakkerijen	5
- steenbrekerijen, zie mineralen	
- steengoed, zie keramische produkten	
* - steen; inrichtingen voor de winning van steen of grind (cap. 10 ³ t/h of meer)	5
- steen; inrichtingen voor de winning van steen of grind (cap. minder dan 10 ³ t/h)	4
- steenhouwerijen	3
* - steenkool; inrichtingen voor de produktie van cokes uit steenkool	5
* - steenkool; inrichtingen voor de vergassing of overslag van steenkool (cap. 10 ⁵ t/j of meer)	5
- steenkool; inrichtingen voor de vergassing of overslag van steenkool (cap. minder dan 10 ⁵ t/j)	5
- sterk prikkelende gassen, zie gassen	
- steenzagerijen waarvan de machinale installatie een vermogen heeft van niet meer dan 7,5 kW	3
- steenzagerijen waarvan de machinale installatie een vermogen heeft van meer dan 7,5 kW	4
- stereotype-inrichtingen	3
- stomerijen, zie chemische wasserijen	
* - stookinstallaties; inrichtingen voor het verstoken van fossiele brandstoffen met een thermisch vermogen van 75 MW of meer	5
- stoomketelmakerijen, zie ketelmakerijen	
- straalinrichtingen (nat en droog)	
a. droogstralen in een kast	2-3
b. natstralen in een kast	2-3
c. droogstralen in een cabine	3-4
d. natstralen in een cabine	3
e. droogstralen in een gebouw	4
f. natstralen in een gebouw	3

Categorieën

g. droogstralen in de open lucht	5
h. natstralen in de open lucht	4
- strokartonfabrieken	5
- stijfselafabrieken	5
* - suikerfabrieken; inrichtingen voor het verwerken van suikerbieten tot bietsuiker (prod. cap. 2.500 t/d of meer)	5
- suikerfabrieken; inrichtingen voor het verwerken van suikerbieten tot bietsuiker (prod. cap. minder dan 2.500 t/d)	5
- suikerraffinaderijen	5
- suikerwerkfabrieken waarvan de vloeroppervlakte niet meer bedraagt dan 100 m ²	2-3
- suikerwerkfabrieken waarvan de vloeroppervlakte meer bedraagt dan 100 m ²	4
- synthetische reuk- en smaakstoffenfabrieken, zie essencefabrieken	
T.- tabaksverwerkende industriën	4
- tandtechnische laboratoria	3
- tankercleaningsbedrijven	5
- tank-op- en overslagbedrijven	5
- tapijtklopperijen, zie klopperijen	
- tectyleerinrichtingen	4
- teer; opslag van -	4
- teerfabrieken, zie asfalt	
- teerkokerijen, zie asfalt	
- tegelbakkerijen, zie keramische industriën	
- terrazzobedrijven, zie granito	
- textielblekerijen	4
- textieldrukkerijen, met uitzondering van textielzeefdrukkerijen	4
- textielzeefdrukkerijen	2
- textielspinnerijen	4
- textielsterkerijen	4
- textielverwerkende bedrijven; voor zover niet elders in deze staat genoemd	3
- textielwasserijen; voor zover niet elders in deze staat genoemd	4
- textielweverijen; aantal mechanisch aangedreven weefgetouwen minder dan 50	4
* - textielweverijen; aantal mechanisch aangedreven weefgetouwen 50 of meer	5
- tingieterijen, zie metaalgieterijen	
- touwfabrieken	4
- traankokerijen	5
* - transformatorstations, met niet in een gesloten gebouw ondergebrachte transformatoren (max. gelijktijdig inschakelbaar vermogen 200 M.V.A. of meer)	5
- transportbedrijven	3-4
- tras, zie malerijen	
- tricotagefabrieken	4
- turfcokebrandierijen	5
- turfolfiefabrieken	5
U. - uitgiftestations voor melk en melkprodukten, zie melkuitgiftestations	
- uitgifteposten voor dag- en ochtendbladen	3-4

Categorieën

Categorieën

- uitgifteposten voor avondbladen	1
V.* - vaten renoveer- en schoonmaakinrichtingen	5
- vaten renoveer- en schoonmaakinrichtingen	4
* - veevoeder; inrichtingen voor de produktie van - (prod. cap. 100 t/h of meer)	5
- veevoeder; inrichtingen voor de produktie van - (prod. cap. groter dan 10 t/h en minder dan 100 t/h)	5
- veevoeder; inrichtingen voor de produktie van - (prod. cap. niet groter dan 10 t/h)	4
- verbrandingsmotoren; inrichtingen tot het reviseren van -	3-4
- verchromerijen	4
- veren, zie klopperijen	4
- veren, ververijen van -	5
- verffabrieken	4
- verfindustrie; inrichtingen welke harsen, oliën of vetten verwerken t.b.v. -	4
- verfkokerijen	4
- verfinerijen en -malerijen waarvan de machinale installatie een vermogen heeft van niet meer dan 15 kW	3
- verfmengerijen en -malerijen waarvan de machinale installatie een vermogen heeft van meer dan 15 kW	4
- verfspuitinrichtingen, behorend bij en uitsluitend ten dienste van een bedrijf ter plaatse, mits de vloeroppervlakte van de verfspuitcabine niet meer bedraagt dan 10 m ²	3
- verfspuitinrichtingen met een totale vloeroppervlakte van meer dan 10 m ² en niet meer dan 200 m ²	4
- verfspuitinrichtingen met een totale vloeroppervlakte van meer dan 200 m ²	5
* - vermogen; inrichtingen met een totaal geïnstalleerd motorisch vermogen van 15 MW of meer, zie A-inrichtingen	4
- verniskokerijen	2
- verpakkingsbedrijven, voor zover niet elders in deze staat genoemd	5
- vertinnerijen	5
- verzinkerijen	5
- vetten, zie oliën	
* - vetzuren; inrichtingen voor de produktie van vetzuren of alkanolen uit plantaardige of dierlijke oliën of vetten (prod. cap. 50.10 ³ t/j) of meer)	5
- vetzuren; inrichtingen voor de produktie van vetzuren of alkanolen uit plantaardige of dierlijke oliën of vetten (prod. cap. minder dan 50.10 ³ t/j)	5
- vilderijen	4
- viltfabrieken	4
- vis; inrichtingen tot het bewaren, bewerken of verwerken van -, voor zover behorend en uitsluitend bedoeld voor een winkelbedrijf ter plaatse (viswinkel)	2
- vis; inrichtingen tot het bewaren, bewerken of verwerken van - mits het gehele bedrijf in een gesloten gebouw is ondergebracht	3-4
- vis; inrichtingen tot het bewaren, bewerken of verwerken van - waarvan niet het gehele bedrijf in een gesloten gebouw is ondergebracht	4
- visafval; inrichtingen tot het bewaren, bewerken of verwerken van -	5
- vismeelfabrieken	5

- vlasroterijen	4
- vlechterijen; metaal -	4
- vlechterijen, voor zover niet elders in deze staat genoemd	3
- vleesbewerkingsinrichtingen voor zover behorend bij en uitsluitend bedoeld voor een winkelbedrijf ter plaatse (slagerijen) met een vloeroppervlakte van meer dan 100 m ² of voor zover niet behorend bij en uitsluitend bedoeld voor een winkelbedrijf ter plaatse en met een vloeroppervlakte van niet meer dan 50 m ²	2
- vleesbewerkingsinrichtingen, met uitzondering van slagerijen, met een vloeroppervlakte van meer dan 50 m ²	4
- vliegtuigbouw- en vliegtuigreparatie-inrichtingen ten dienste van zweefvliegtuigen	3
- vliegtuigbouw- en vliegtuigreparatie-inrichtingen ten dienste van vliegtuigen voor zover niet elders in deze staat genoemd	5
- vloeistoffen; inrichtingen waar - waarvan het ontvlammingspunt, bepaald met het toestel van Abel-Pensky, bij een druk van 101325 Pa lager dan 55° C is gelegen, worden verkregen of anders dan voor huishoudelijke doeleinden plegen te worden gebezigd of verwerkt, alsmede inrichtingen bestemd tot bewaring van zodanige vloeistoffen en voor zover deze inrichtingen niet elders in deze staat zijn genoemd	4
- voedings- en genotmiddelen; inrichtingen uitsluitend of in hoofdzaak bestemd tot het telen, kweken, vervaardigen, bewerken of verwerken van - voor zover niet elders in deze staat genoemd	2
- vruchtendrankfabrieken	4
- vruchtenstroopfabrieken	4
- vulcaniseerinrichtingen, waarvan de vloeroppervlakte van de werkruimte niet meer dan 100 m ² bedraagt	3
- vulcaniseerinrichtingen, waarvan de vloeroppervlakte van de werkruimte meer dan 100 m ² en niet meer dan 250 m ² bedraagt	4
- vulcaniseerinrichtingen, waarvan de vloeroppervlakte van de werkruimte meer dan 250 m ² bedraagt	5
- vuurwapenfabrieken	5
- vuurwerkfabrieken	5
- vuurwerk voorzien van ontstekingsmiddelen; opslagplaats van hoeveelheden van niet meer dan 100 kg	1
- vuurwerk voorzien van ontstekingsmiddelen; opslagplaats van hoeveelheden van meer dan 100 kg	4
W.- wagenmakerijen, de machinale installatie een vermogen heeft van niet meer dan 7,5 kW	2-3
- wagenmakerijen, waarvan de machinale installatie een vermogen heeft van meer dan 7,5 kW	4
- wasserijen, zie chemische wasserijen	3
- waterkelders mits voorzien van pompinstallaties	2-3
- watermeters; inrichtingen tot het herstellen van -	5
- waterwinbedrijven	4
- wegebouwbedrijven	4
- weverijen (metaaldraad)	4
- weverijen, zie textielweverijen	
- wolklopperijen, zie klopperijen	
Y.- ijsfabrieken	3

Categorieën

- ijzer, zie metaal

Z.- zaadschoonderijen

4

- zakkenklopperijen, zie klopperijen

* - zand; inrichtingen voor het breken, zeven of drogen van zand, grind en steen (cap. 10^5 t/j of meer)

5

- zand; inrichtingen voor het breken, zeven of drogen van zand, grind en steen (cap. minder dan 10^5 t/j)

5

- zand- en grindoverslagbedrijven, zie overslagbedrijven

- zandstralen; inrichtingen tot het of op daarmee overeenkomende wijze bewerken van voorwerpen, zie straalinrichtingen

- zeep- en zeepoederfabrieken

5

- zeilmakerijen, zie leer

* - zetmeel; inrichtingen voor de produktie van zetmeel of zetmeeldervaten (prod. cap. 10 t/h of meer)

5

- zetmeel; inrichtingen voor de produktie van zetmeel of zetmeeldervaten (prod. cap. minder dan 10 t/h)

5

- zeverijen, zie mineralen

- zinkverbindingen; inrichtingen tot verkrijgen van -

5

- zoetstoffenfabrieken

4

- zoutzuurfabrieken

5

- zuivelfabrieken, zie melk voor zover niet elders in deze staat genoemd

4

- zuiveluitgiftestation, zie melk

- zuringzuurfabrieken

5

- zuurstof- en acetyleengasfabrieken

5

- zwavelkoolstoffabrieken

5

- zwavelzuurfabrieken

5

* Bedrijven die afhankelijk van de aard, geïnstalleerd vermogen en/of produktiecapaciteit als categorie A-inrichting ingevolge het "Besluit categorie A-inrichting Wet geluidhinder" kunnen worden aangemerkt. Bedrijven met een totaal geïnstalleerd vermogen van 15 MW of meer zijn eveneens in deze categorie begrepen.

V

Inrichtingen voor het reinigen van afvalwater, met waterstraal- of oppervlaktebeluchters, met een capaciteit van 10^5 i.e. of meer.

VI

- a. Inrichtingen voor de winning van steen of grind, met een capaciteit ten aanzien daarvan van 10^5 kg/h of meer.
- b. Inrichtingen voor de produktie van cement of cementklinker, met een capaciteit ten aanzien daarvan van 10^8 kg/a of meer.
- c. Inrichtingen voor het breken, zeven of drogen van zand, grind en steen, met een capaciteit ten aanzien daarvan van 10^8 kg/a of meer.
- d. Inrichtingen voor de vervaardiging van cement- of betonwaren, waarbij gebruik wordt gemaakt van persen, triltafels of bekistingtrillers, met een capaciteit ten aanzien van cement- of betonwaren van 10^5 kg/d of meer.
- e. Inrichtingen voor de vervaardiging van cement- of betonmortel, met een capaciteit ten aanzien daarvan van 10^5 kg/h of meer.
- f. Inrichtingen voor de produktie van asfalt of asfaltprodukten, met een capaciteit ten aanzien daarvan van 10^5 kg/h of meer.
- g. Inrichtingen voor de produktie of verwerking van glas of glasprodukten, met een capaciteit ten aanzien daarvan van 10^4 kg/h of meer.
- h. Inrichtingen voor de produktie van glaswol of steenwol met een capaciteit ten aanzien daarvan van 10^3 kg/h of meer.

VII

- a. Inrichtingen voor het verwerken van suikerbieten tot bietsuiker, met een capaciteit ten aanzien daarvan van $2,5 \cdot 10^6$ kg/d of meer.
- b. Inrichtingen voor de produktie van oliën of vetten uit plantaardige of dierlijke grondstoffen, met een capaciteit ten aanzien daarvan van $250 \cdot 10^6$ kg/a of meer.
- c. Inrichtingen voor de produktie van vetzuren of alkanolen uit plantaardige of dierlijke oliën of vetten, met een capaciteit ten aanzien daarvan van $50 \cdot 10^6$ kg/a of meer.
- d. Elevatorinrichtingen voor granen of meelsoorten, met een verwerkingscapaciteit ten aanzien daarvan van 10^5 kg/h of meer; inrichtingen voor de produktie van veevoeder, met een capaciteit ten aanzien daarvan van 10^5 kg/h of meer.

- e. Inrichtingen voor de produktie van gist en spiritus, met een capaciteit ten aanzien daarvan van $5 \cdot 10^6$ kg/a of meer.
- f. Inrichtingen voor de produktie van zetmeel of zetmeelderivaten, met een capaciteit ten aanzien daarvan van 10^4 kg/h of meer.
- g. Inrichtingen voor de produktie van melkpoeder, weipoeder of andere gedroogde zuivelprodukten, met een capaciteit ten aanzien daarvan van 1500 kg/h of meer.
- h. Inrichtingen voor de produktie van consumptiemelk, consumptiemelkprodukten of geëvaporiseerde melk of melkprodukten, met een melkverwerkingscapaciteit van $55 \cdot 10^6$ kg/a of meer; inrichtingen die door middel van indampers melk of melkprodukten concentreren, met een waterverdampingscapaciteit van $20 \cdot 10^3$ kg/h of meer.
- i. Groenvoederdrogerijen met een waterverdampingscapaciteit van 10^4 kg/h of meer.

VIII

Inrichtingen met 50 of meer mechanisch aangedreven weefgetouwen.

IX

Inrichtingen voor de vervaardiging van papier, met een capaciteit ten aanzien daarvan van 3000 kg/h of meer.

X

Terreinen, geen openbare weg zijnde, die bestemd en ingericht zijn voor het in wedstrijdverband, ter voorbereiding van wedstrijden of voor recreatieve doeleinden rijden met gemotoriseerde voertuigen, en die daartoe acht uren per week of meer opengesteld zijn; hiervan zijn uitgezonderd terreinen die langer zijn opengesteld, indien dit het gevolg is van ruimere openingstijden gedurende ten hoogste drie weekeinden per kalenderjaar, met het oog op het houden van wedstrijden op die terreinen of het voorbereiden van zodanige wedstrijden; tot het weekeinde worden gerekend: zaterdag, zondag en algemeen erkende feestdagen of daarmee gelijkgestelde dagen als bedoeld in artikel 3 van de Algemene termijnenwet (Stb. 1962, 314) die op een maandag of op een vrijdag vallen.

XI

Spoorwegemplacementen waarop met behulp van een rangeerheuvel wordt gerangeerd.

- II. Categorieën van inrichtingen als bedoeld in artikel 16 eerste lid van de Wet geluidhinder
Besluit categorie A-inrichtingen dd. 15 oktober 1981 (Stbl. 1981, 671);
laatstelijk gewijzigd dd. 10 september 1985 (Stbl. 1985, 551).

I

Inrichtingen met een totaal geïnstalleerd motorisch vermogen van 15 MW of meer.

II

- a. Inrichtingen voor het malen, roosten, pelletiseren of doen sinteren van ertsen, met een capaciteit ten aanzien daarvan van 10^6 kg/a of meer.
- b. Inrichtingen voor de produktie van ruw ijzer, ruw staal of primaire non-ferrometalen, met een capaciteit ten aanzien daarvan van 10^6 kg/a of meer.
- c. Inrichtingen voor het laden, lossen of de opslag van ertsen, met een oppervlakte voor de bewaring van ertsen van 2000 m^2 of meer.
- d. Inrichtingen voor het smelten of gieten van metalen of hun legeringen, waarvan het smeltpunt hoger is dan 800 K, met een capaciteit ten aanzien daarvan van $4 \cdot 10^6$ of meer.
- e. Warmbandwalserijen en koudwalserijen van metalen of hun legeringen, waarvan het smeltpunt hoger is dan 800 K en waarvan de dikte van de aangevoerde band groter is dan 1 mm, met een produktie-oppervlakte van 2000 m^2 of meer; trekkerijen voor stafmateriaal van metalen of hun legeringen waarvan het smeltpunt hoger is dan 800 K, met een produktie-oppervlakte van 2000 m^2 of meer.
- f. Inrichtingen voor de produktie van metalen buizen door middel van trekken, walsen of lassen, met een produktie-oppervlakte van 2000 m^2 of meer.
- g. Grofsmederijen en smederijen van ankers en kettingen met een produktie-oppervlakte van 2000 m^2 of meer.
- h. Ketelmakerijen, vatenfabrieken en vatenrenoveer- en schoonmaakinrichtingen met een produktie-oppervlakte van 2000 m^2 of meer.
- i. Constructiebedrijven en plaatwerkerijen, met een niet in een gesloten gebouw ondergebrachte produktie-oppervlakte van 2000 m^2 of meer.
- j. Scheepswerven ingericht voor de bouw of reparatie van metalen schepen met een lengte van 25 m of meer.

- k. Beproevingsinrichtingen of beproevingsplaatsen voor verbrandingsmotoren met een totaal afrembaar motorisch vermogen ten aanzien daarvan van 1 MW of meer; beproevingsinrichtingen of beproevingsplaatsen voor straalmotoren of -turbines met een stuwkracht van 9 kN of meer.

III

- a. Inrichtingen voor het verstoken van fossiele brandstoffen met een thermisch vermogen van 75 MW of meer, met uitzondering van veiligheidsfakkels in gebruik ten behoeve van de opsporing en winning van aardgas.
- b. Transformatorstations, met niet in een gesloten gebouw ondergebrachte transformatoren, met een maximaal gelijktijdig in te schakelen elektrisch vermogen van 200 MVA of meer.
- c. Gasbehandelingsinstallaties bij aardgaswinputten en verzamelinrichtingen, met een capaciteit ten aanzien daarvan van $10^7 \text{ m}^3/\text{d}$ (bij 1 bar en 273 K) of meer.
- d. Inrichtingen voor de produktie van cokes uit steenkool.
- e. Inrichtingen voor de vergassing of overslag van steenkool, met een capaciteit ten aanzien daarvan van 10^8 kg/a of meer.

IV

- a. Inrichtingen voor de raffinage van aardolie, met een capaciteit ten aanzien daarvan van 10^9 kg/a of meer.
- b. Inrichtingen voor het vervaardigen van petrochemische of andere chemische produkten, met een niet in een gesloten gebouw geïnstalleerd motorisch vermogen van 1 MW of meer.
- c. Inrichtingen voor de produktie van koolectroden, met een capaciteit ten aanzien daarvan van $5 \cdot 10^7$ kg/a of meer.
- d. Inrichtingen voor de produktie van methanol, met een capaciteit ten aanzien daarvan van 10^8 kg/a of meer.
- e. Luchtscheidingsbedrijven, met een benodigde hoeveelheid lucht ten behoeve van het eindprodukt van 10^4 kg/h of meer.