


21 JUNI

ZONSOPGANG: 05:17
ZONSONDERGANG: 22:06

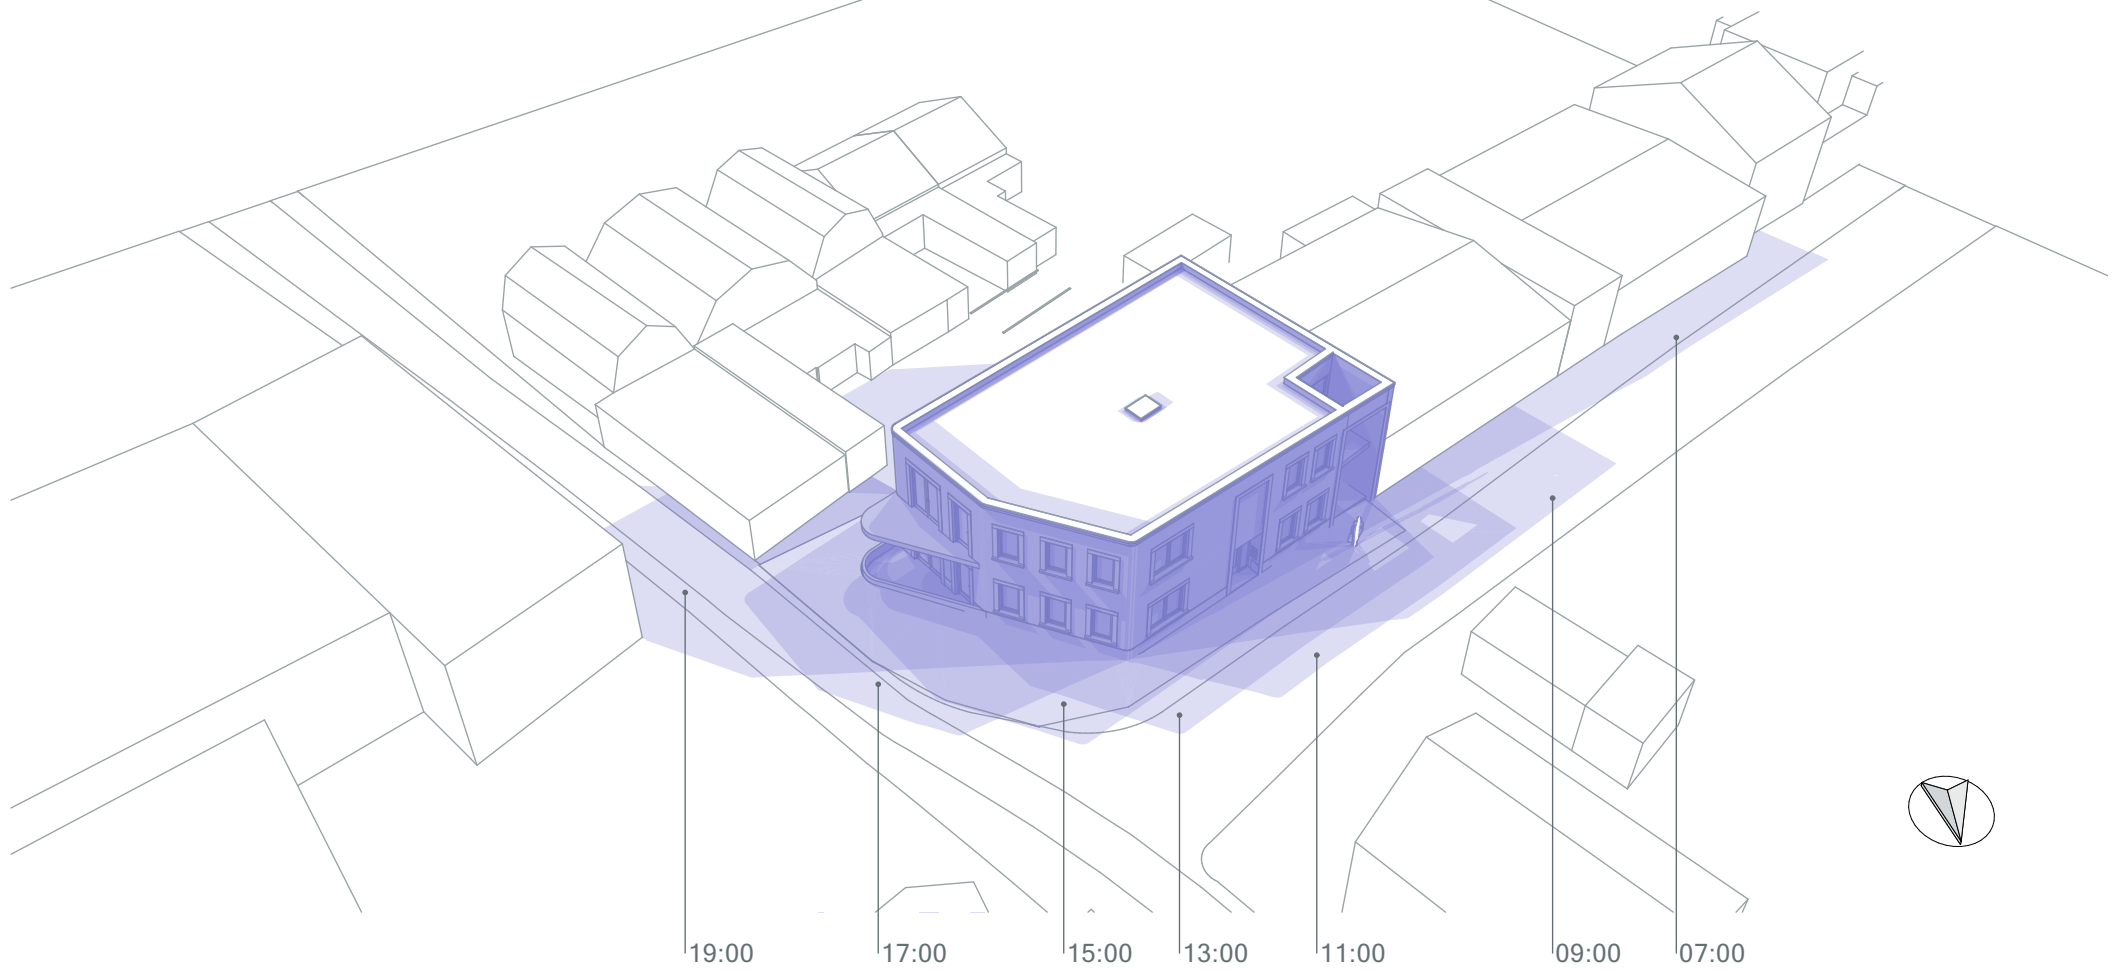

Donkere Gaard 1-4
3421 AS Oudewater
T 0348 - 56 16 07
F 08 - 42 104 763
info@arcoarchitecten.nl
www.arcoarchitecten.nl


Project : Appartementsgebouw
Doctor Plesmanplantsoen
Oudewater
i.o.v. Pim van Zuylen

Tekening : Zonnestudie
21 juni
Ontwerp : EB
Schaal :
Formaat : A3

Datum : 18-10-2021 SV
Gewijzigd : A) 19-09-2022 SV
B)
C)
D)
E)
F)
G)
H)
I)

20 MAART / 22 SEPTEMBER

ZONSOPGANG: 05:40
ZONSONDERGANG: 18:55

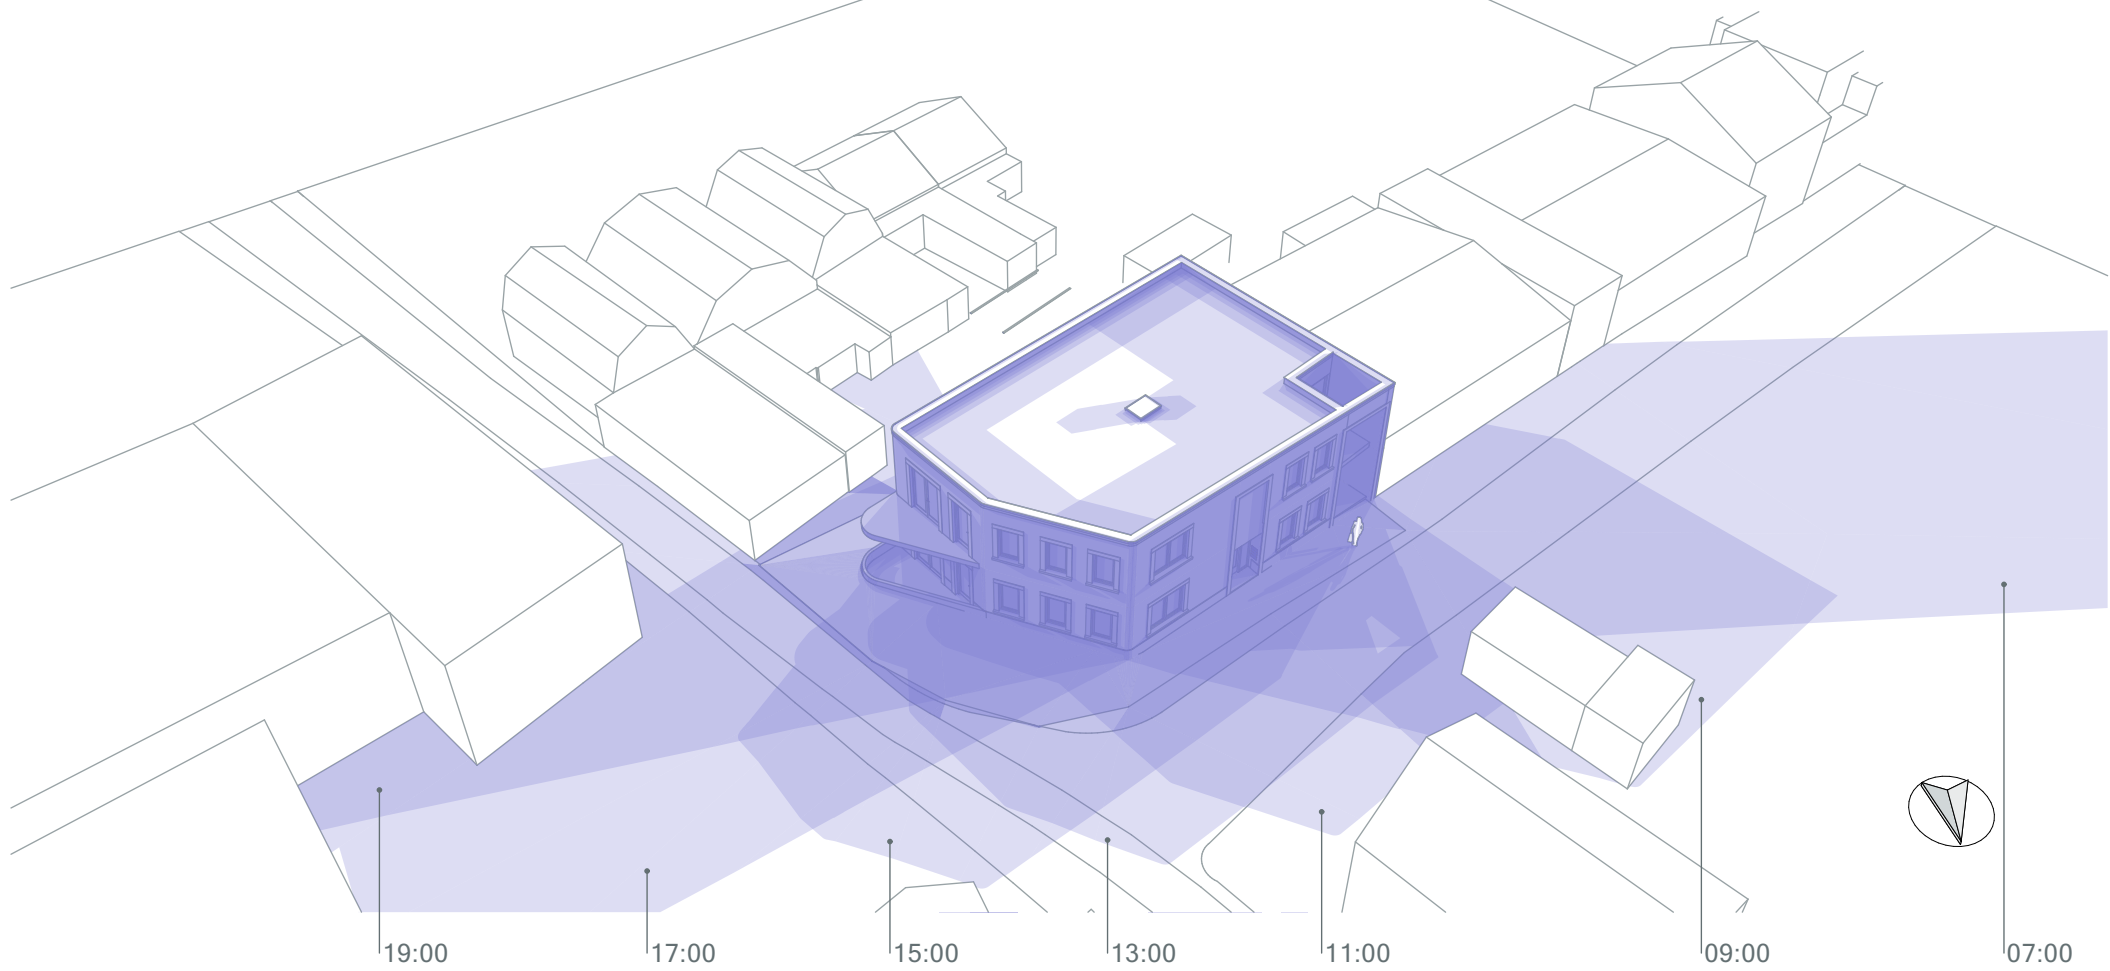

Donkere Gaard 1-4
3421 AS Oudewater
T 0348 - 56 16 07
F 08 - 42 104 763
info@arcoarchitecten.nl
www.arcoarchitecten.nl

Project : Appartementengebouw
Doctor Plesmanplantsoen
Oudewater
i.o.v. Pim van Zuylen

Tekening : Zonnestudie
20 maart-22 sept
Ontwerp : EB
Schaal :
Formaat : A3


Datum : 18-10-2021 SV
Gewijzigd : A) 19-09-2022 SV
B)
C)
D)
E)
F)
G)
H)
I)

Projectnummer : 21015

Tekeningnummer : 322

21 DECEMBER

ZONSOPGANG: 08:48
ZONSONDERGANG: 16:28

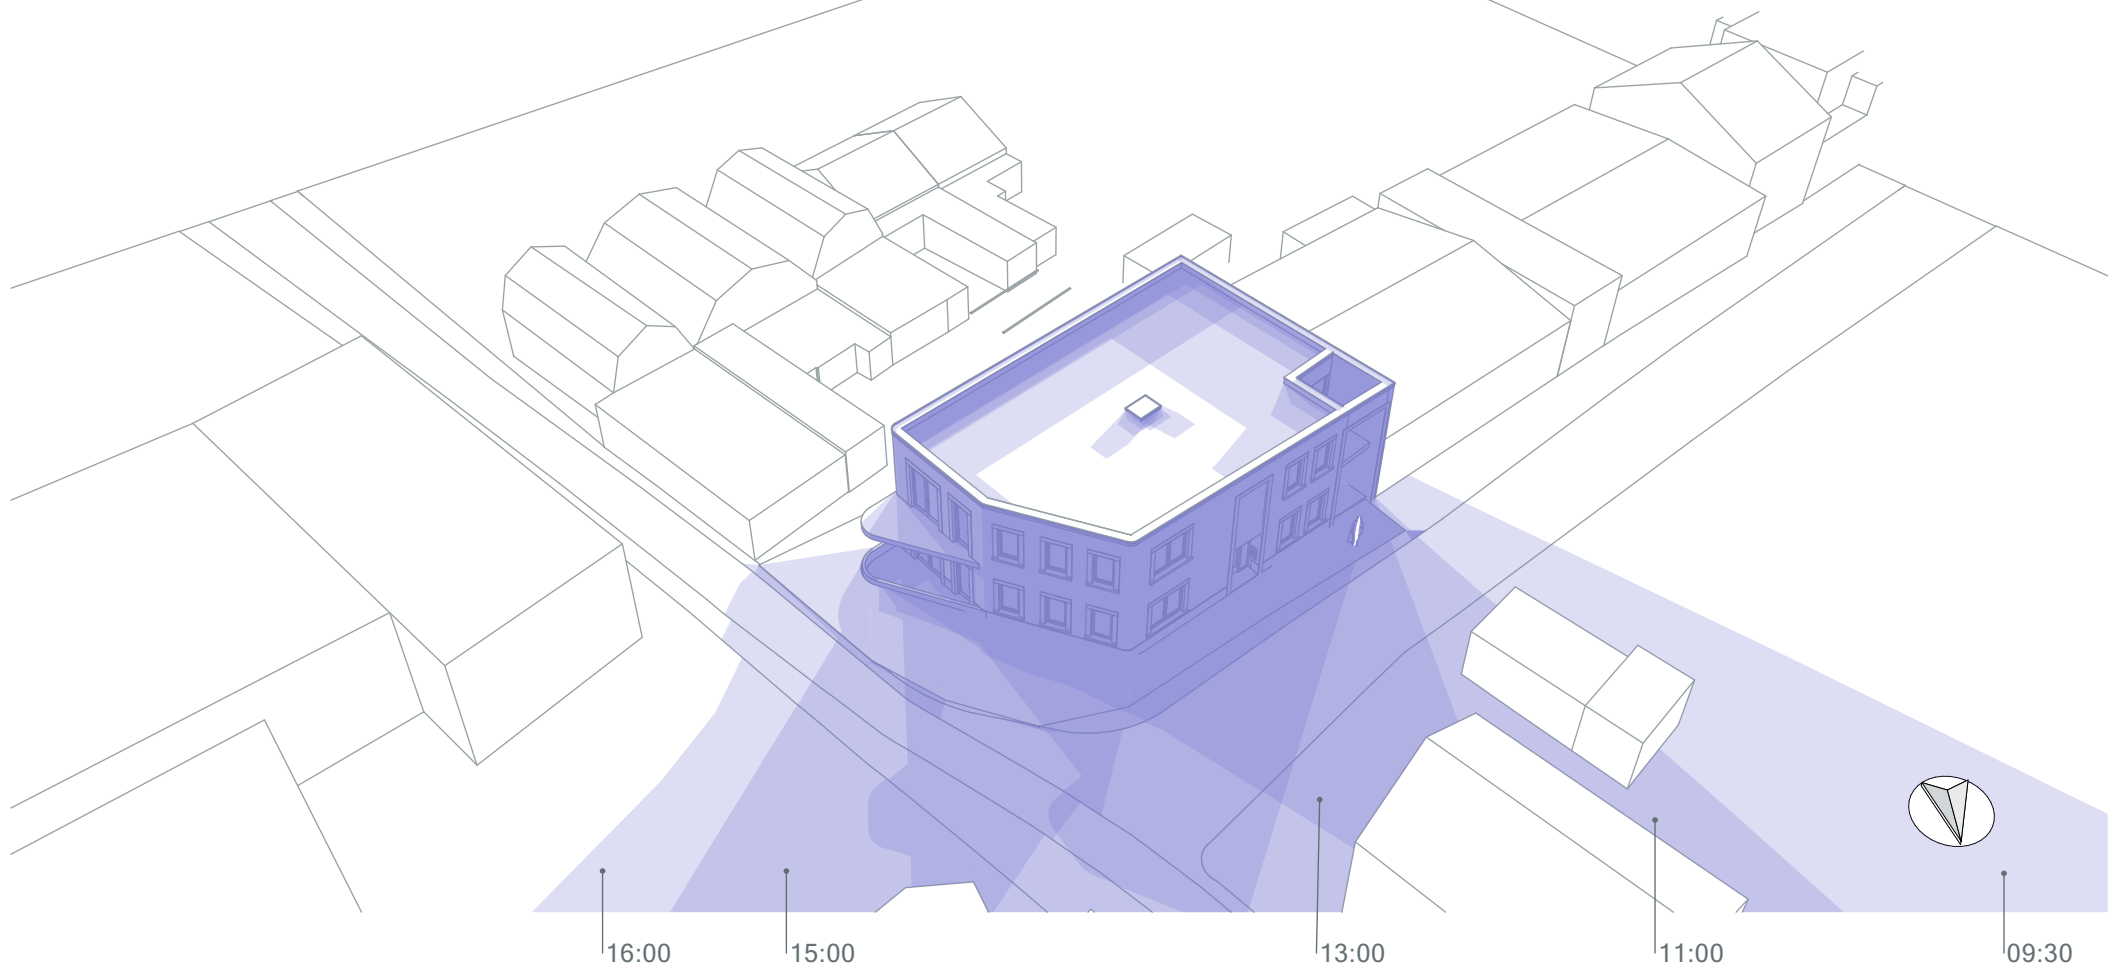

Donkere Gaard 1-4
3421 AS Oudewater
T 0348 - 56 16 07
F 08 - 42 104 763
info@arcoarchitecten.nl
www.arcoarchitecten.nl

Project : Appartementengebouw
Doctor Plesmanplantsoen
Oudewater
i.o.v. Pim van Zuylen

Tekening : Zonnestudie
21 december
Ontwerp : EB
Schaal :
Formaat : A3

Datum : 18-10-2021 SV
Gewijzigd : A) 19-09-2022 SV
B)
C)
D)
E)
F)
G)
H)
I)